



**DUBBELE BERGING - Blok 1 t/m 3**  
(uitgezonderd bnr. 17 t/m 20)

bergingen v.v. groen 'sedum' dak

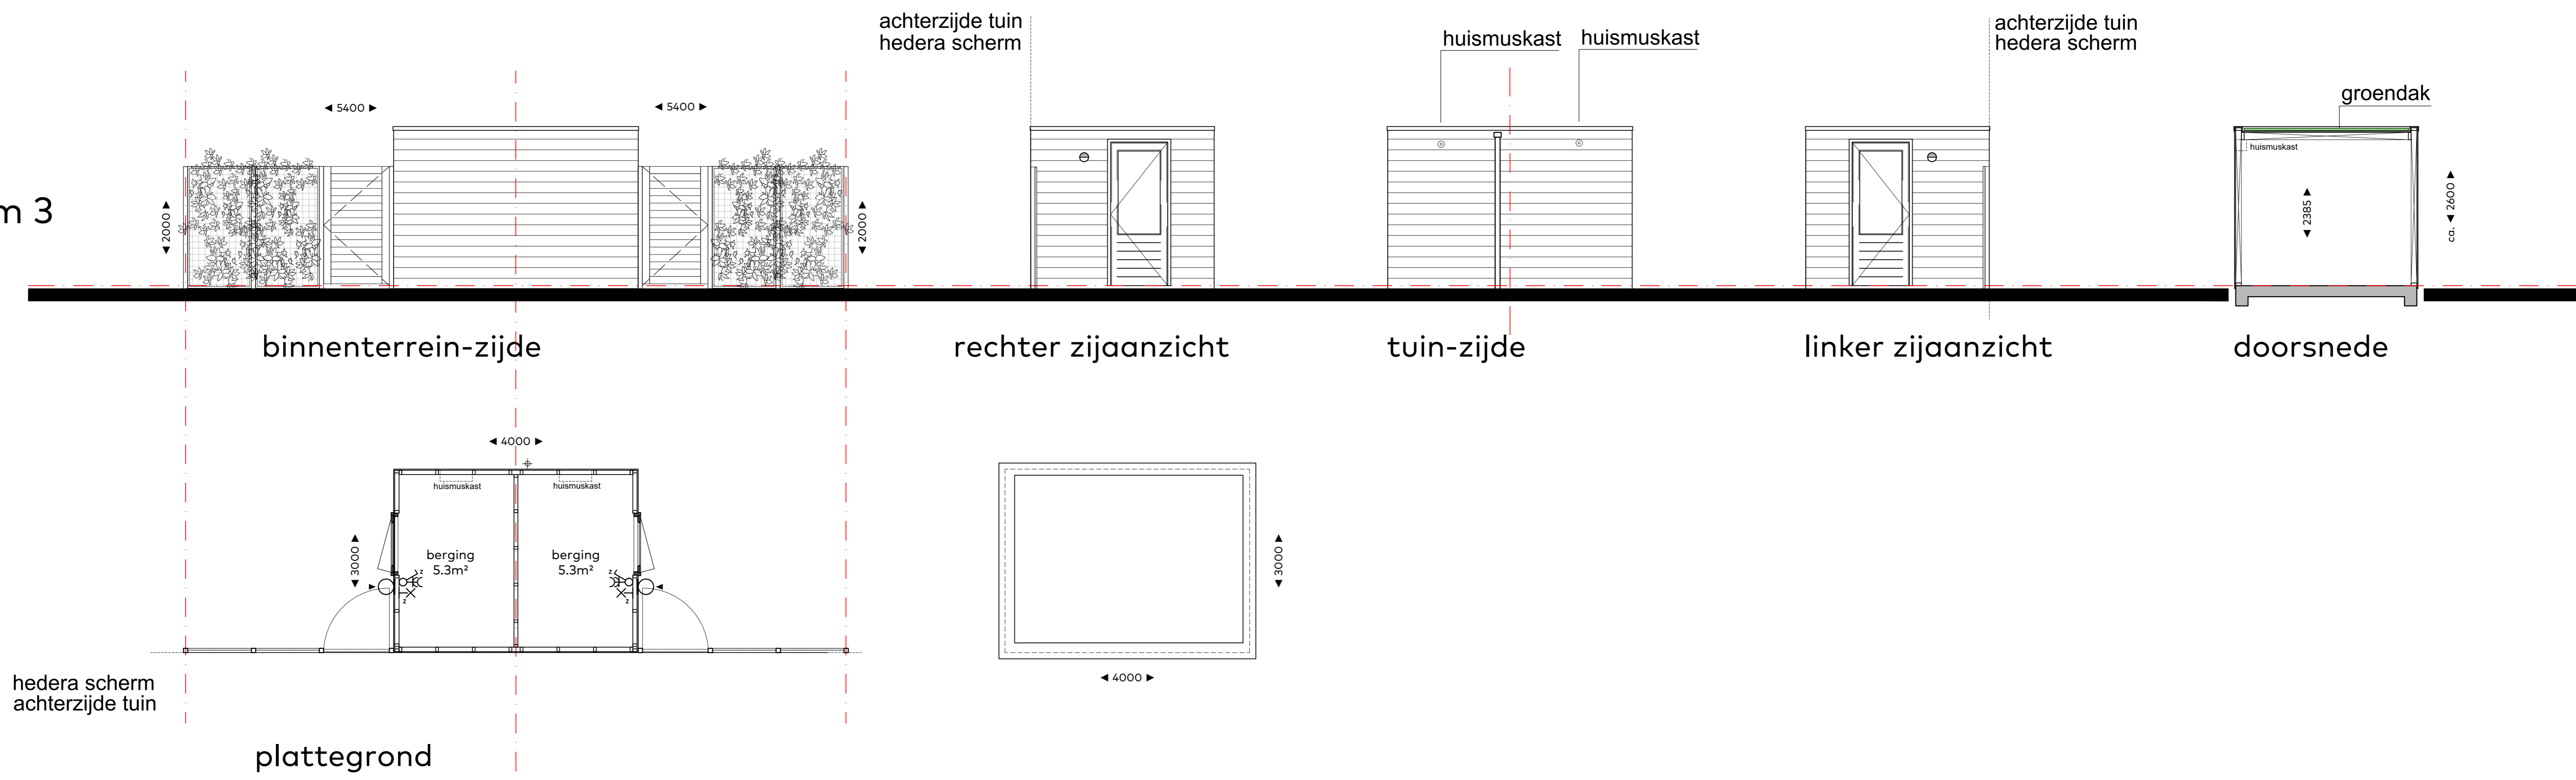


**DUBBELE BERGING - Blok 2**  
bnr. 17 t/m 20

bergingen v.v. groen 'sedum' dak

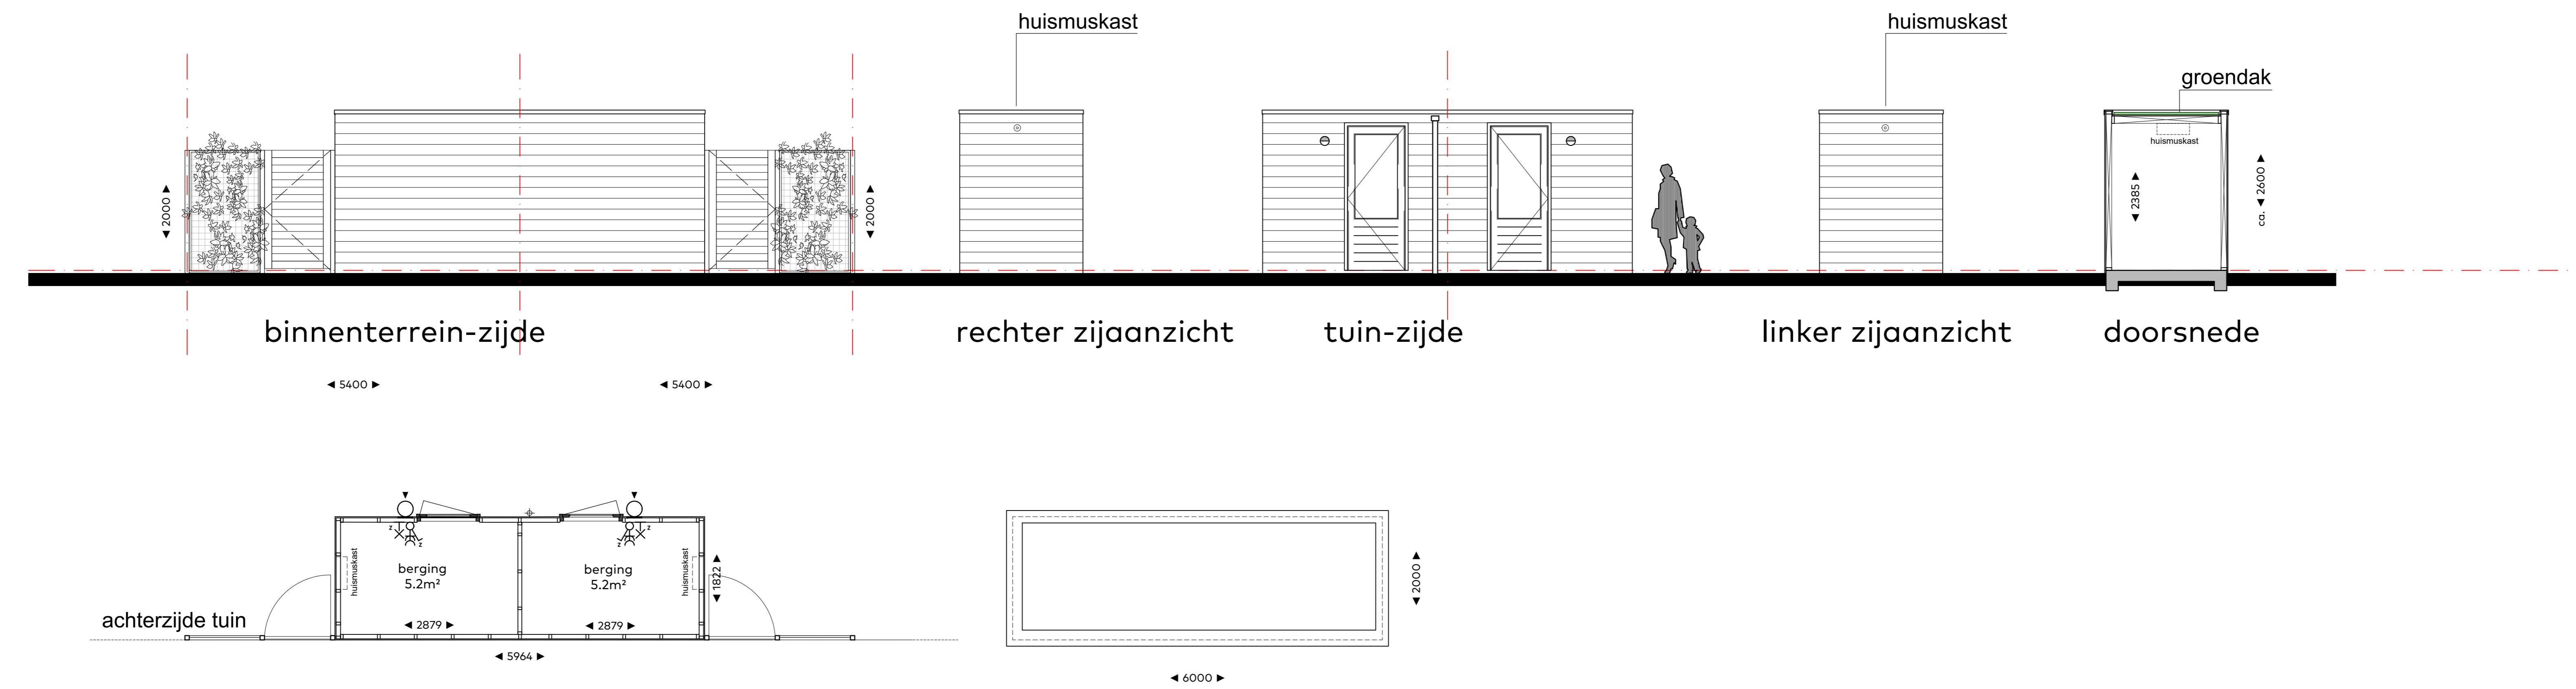

**DUBBELE BERGING - Blok 3**  
bnr. 29 & 30

bergingen pv panelen

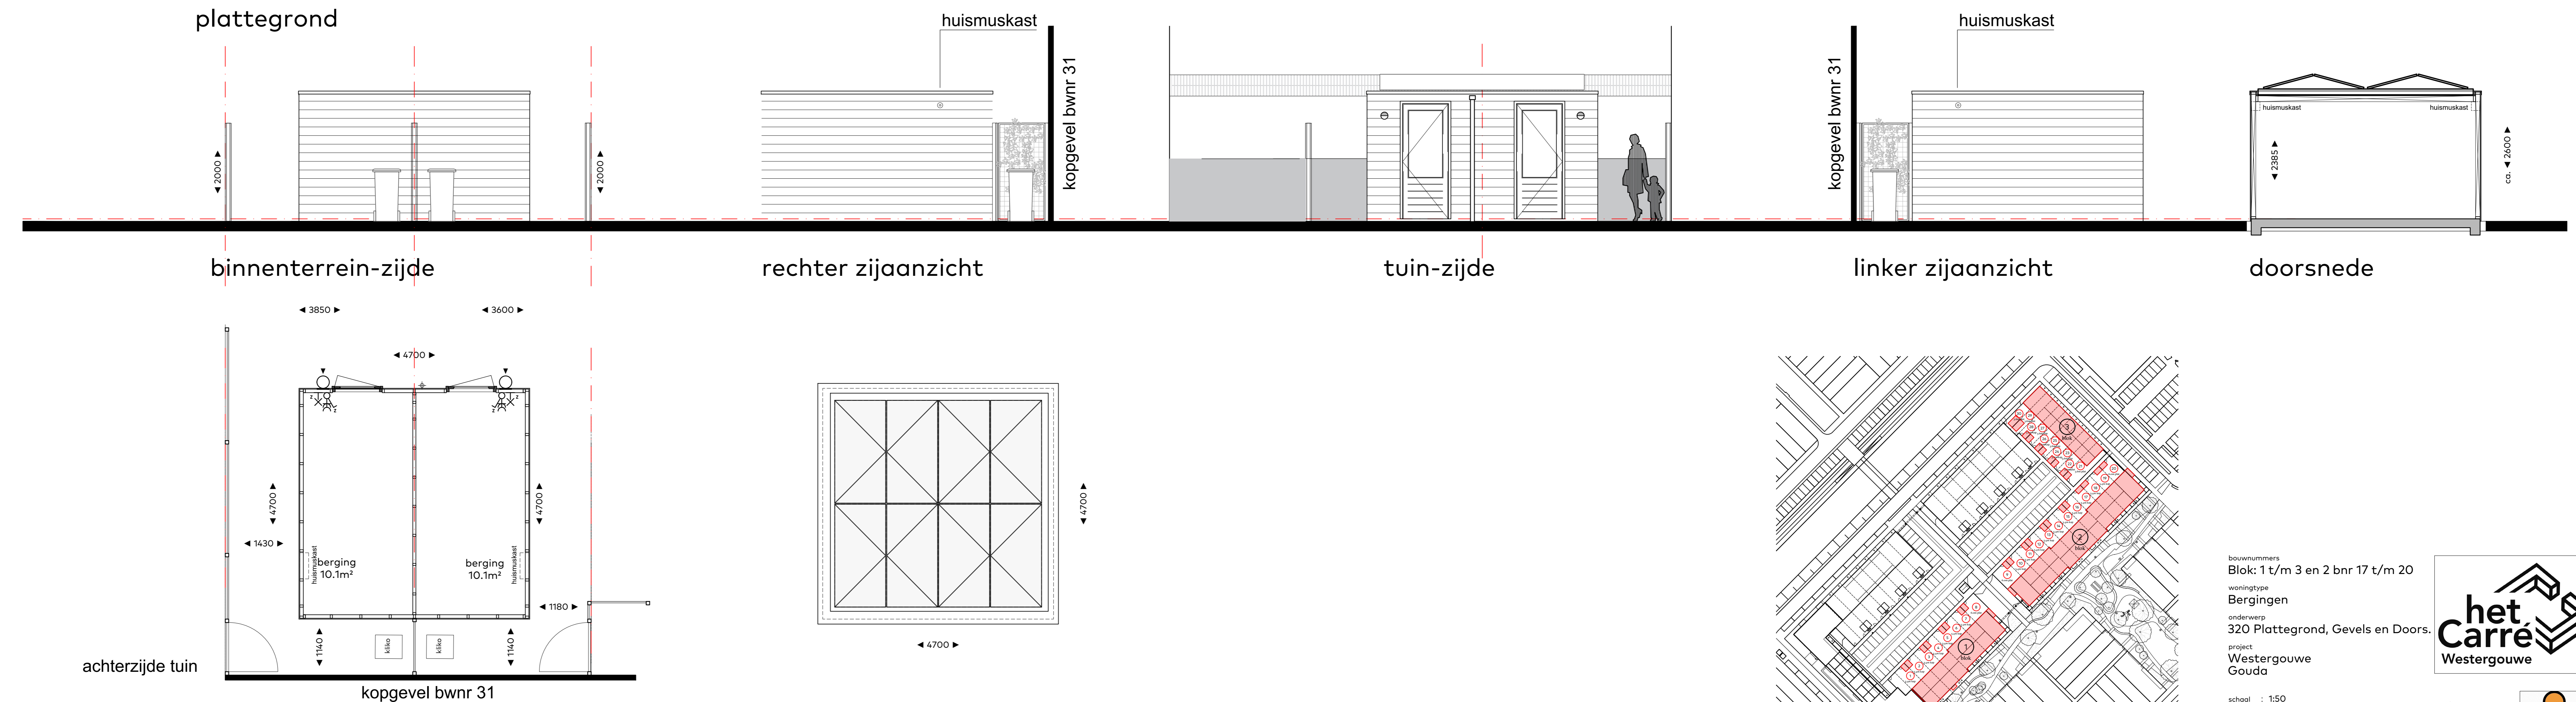

locatienummers  
Blok: 1 t/m 3 en 2 bnr 17 t/m 20  
woontype  
Bergingen  
onderwerp  
320 Plattegrond, Gevels en Doors.  
project  
Westergouwe  
Gouda

schaal : 1:50  
datum : 14 juni 2022  
formaat : 60x130

