




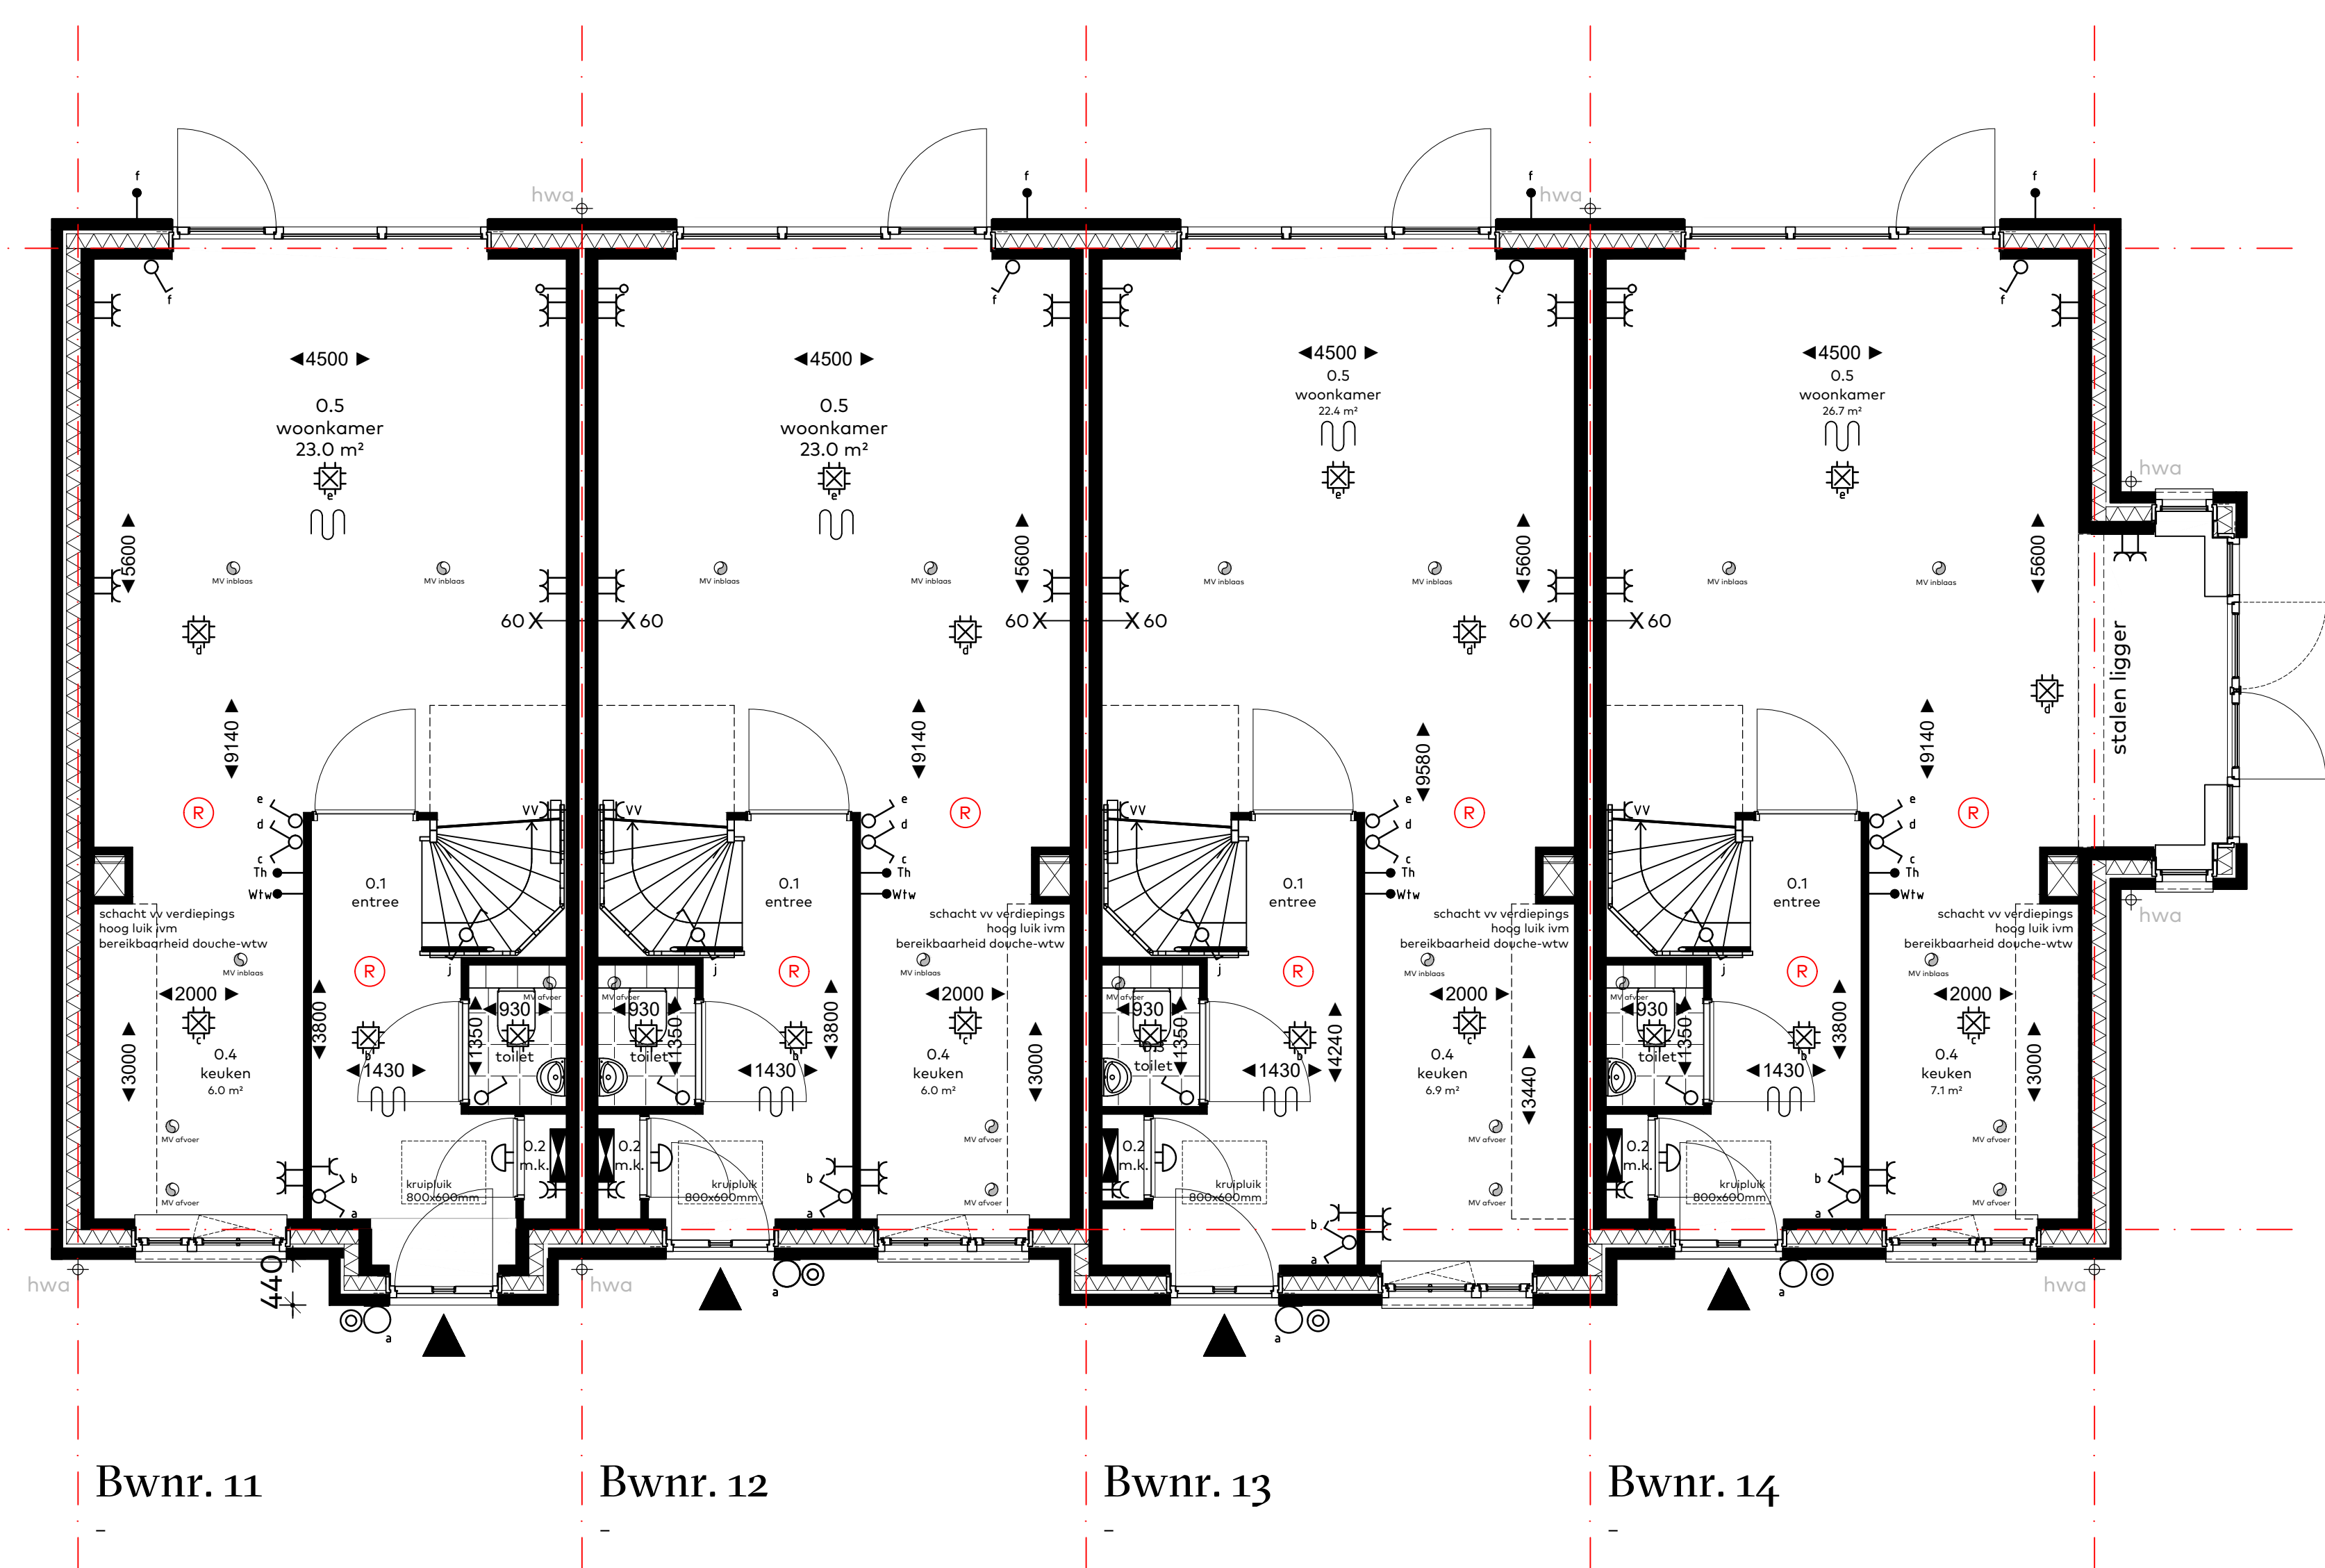

Begane grond, blok B

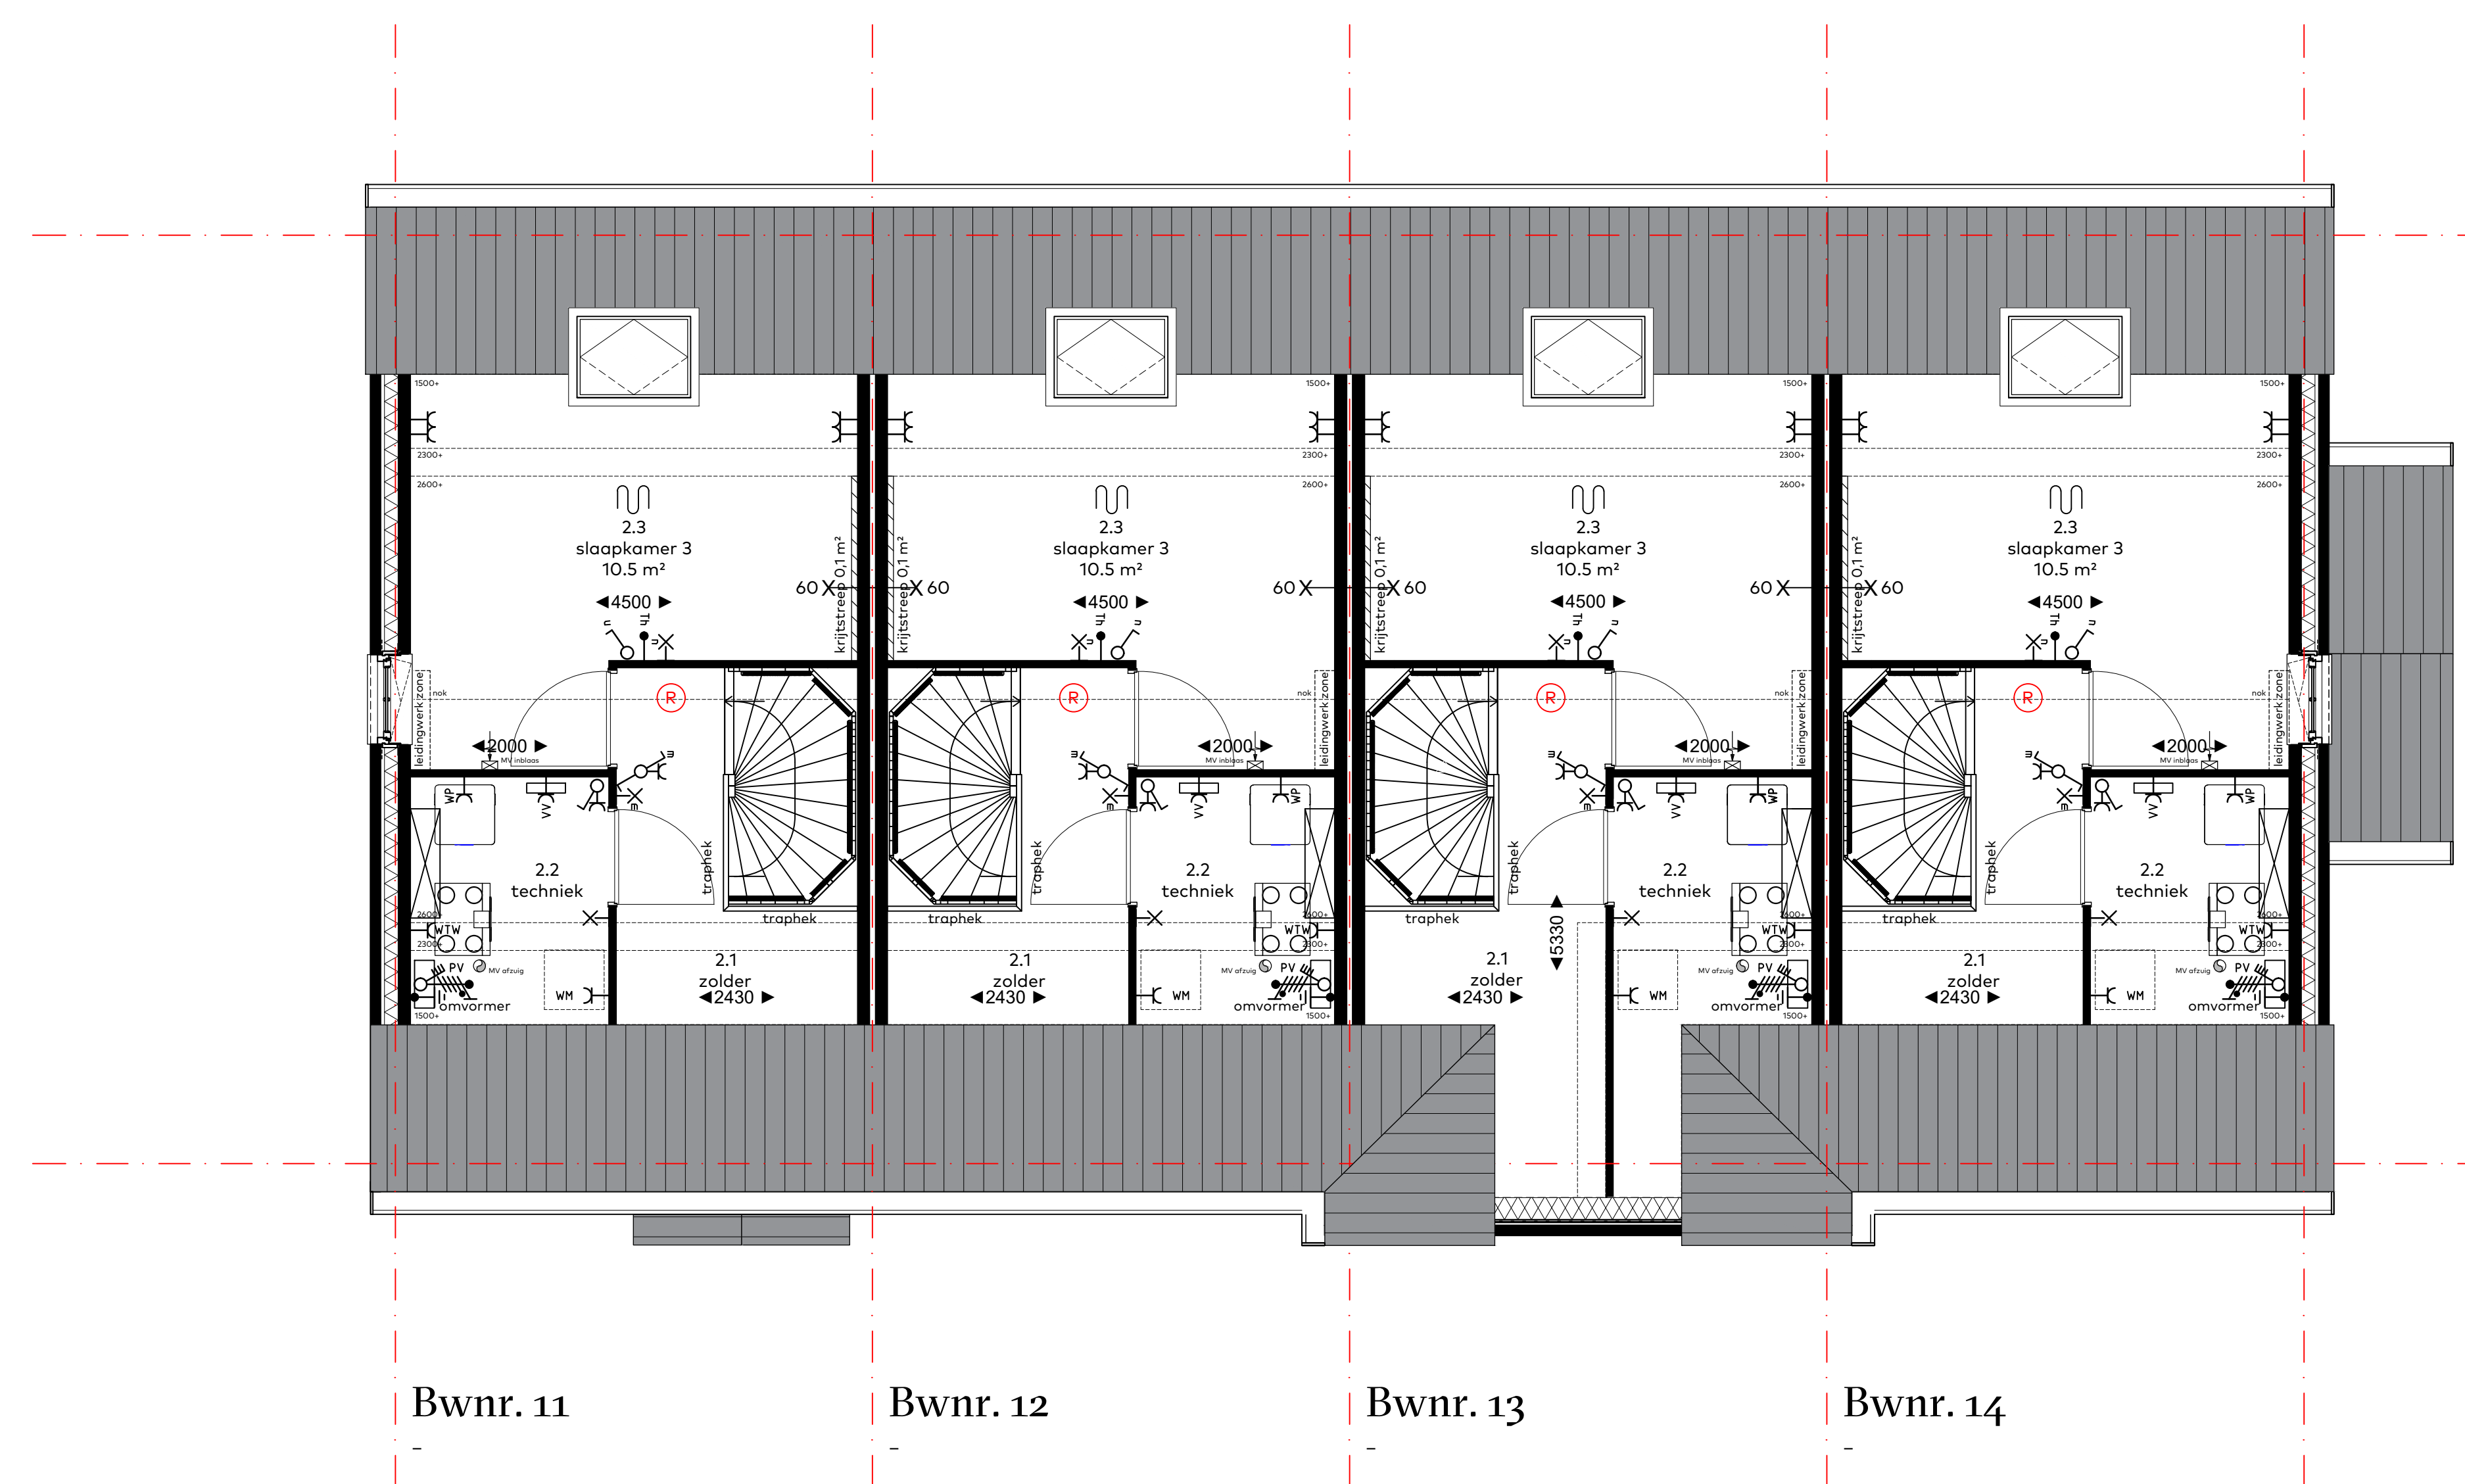

Tweede verdieping, blok B

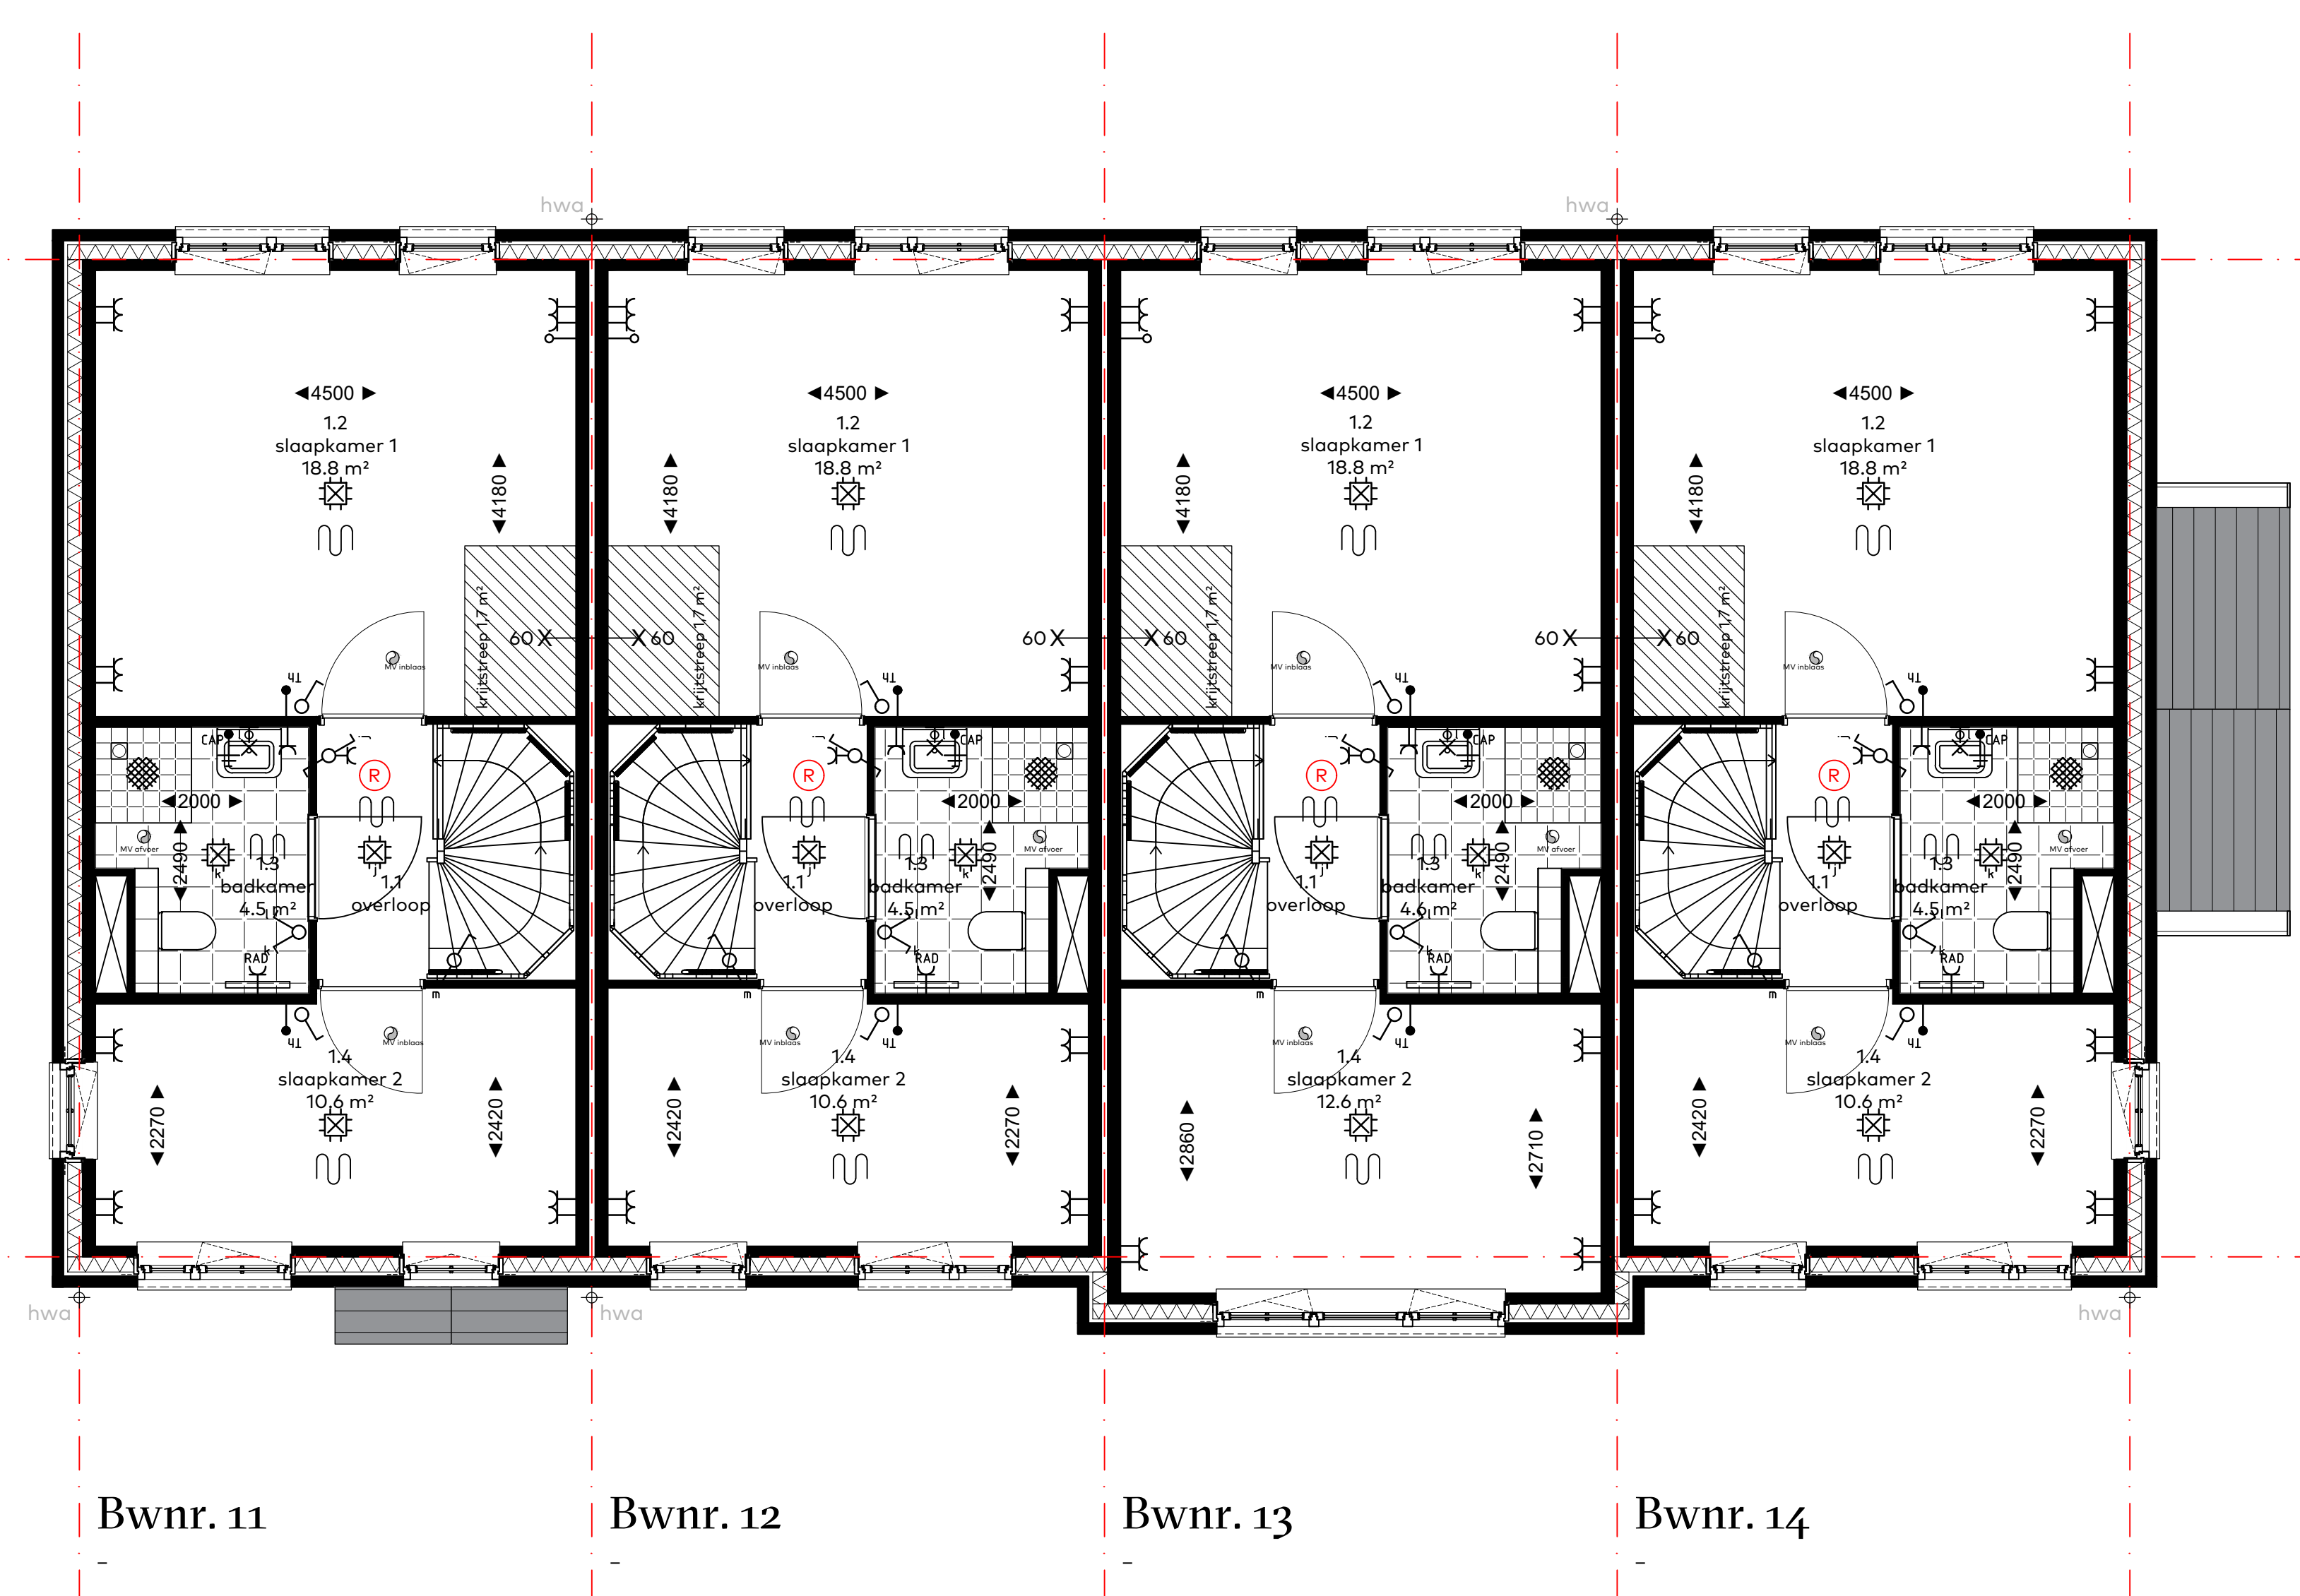

Eerste verdieping, blok B






bouwnummers
11 t/m 14
woningtype
blok B
onderwerp
4_103 plattegronden
project
Westergouwe
Gouda

schaal : 1:50
datum : 28 mei 2024
formaat : 85x120

Windsor Park
Westergouwe - Gouda

van Egmond,
architecten

vink

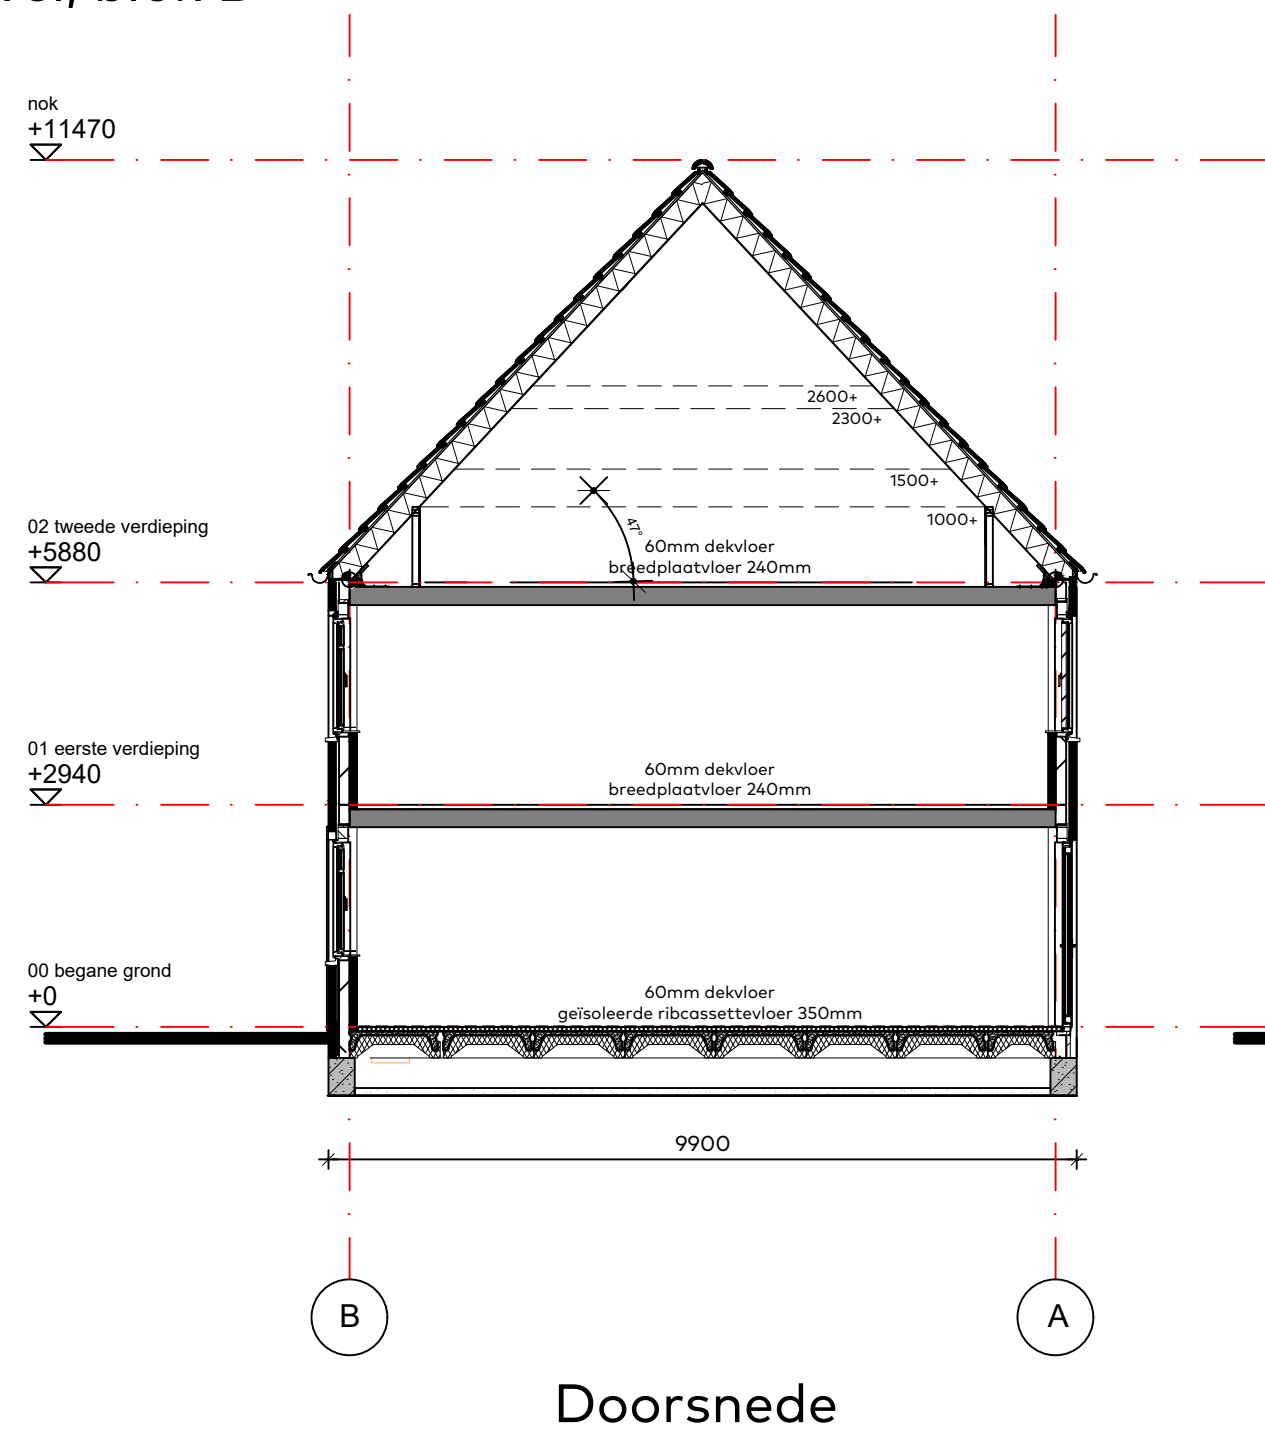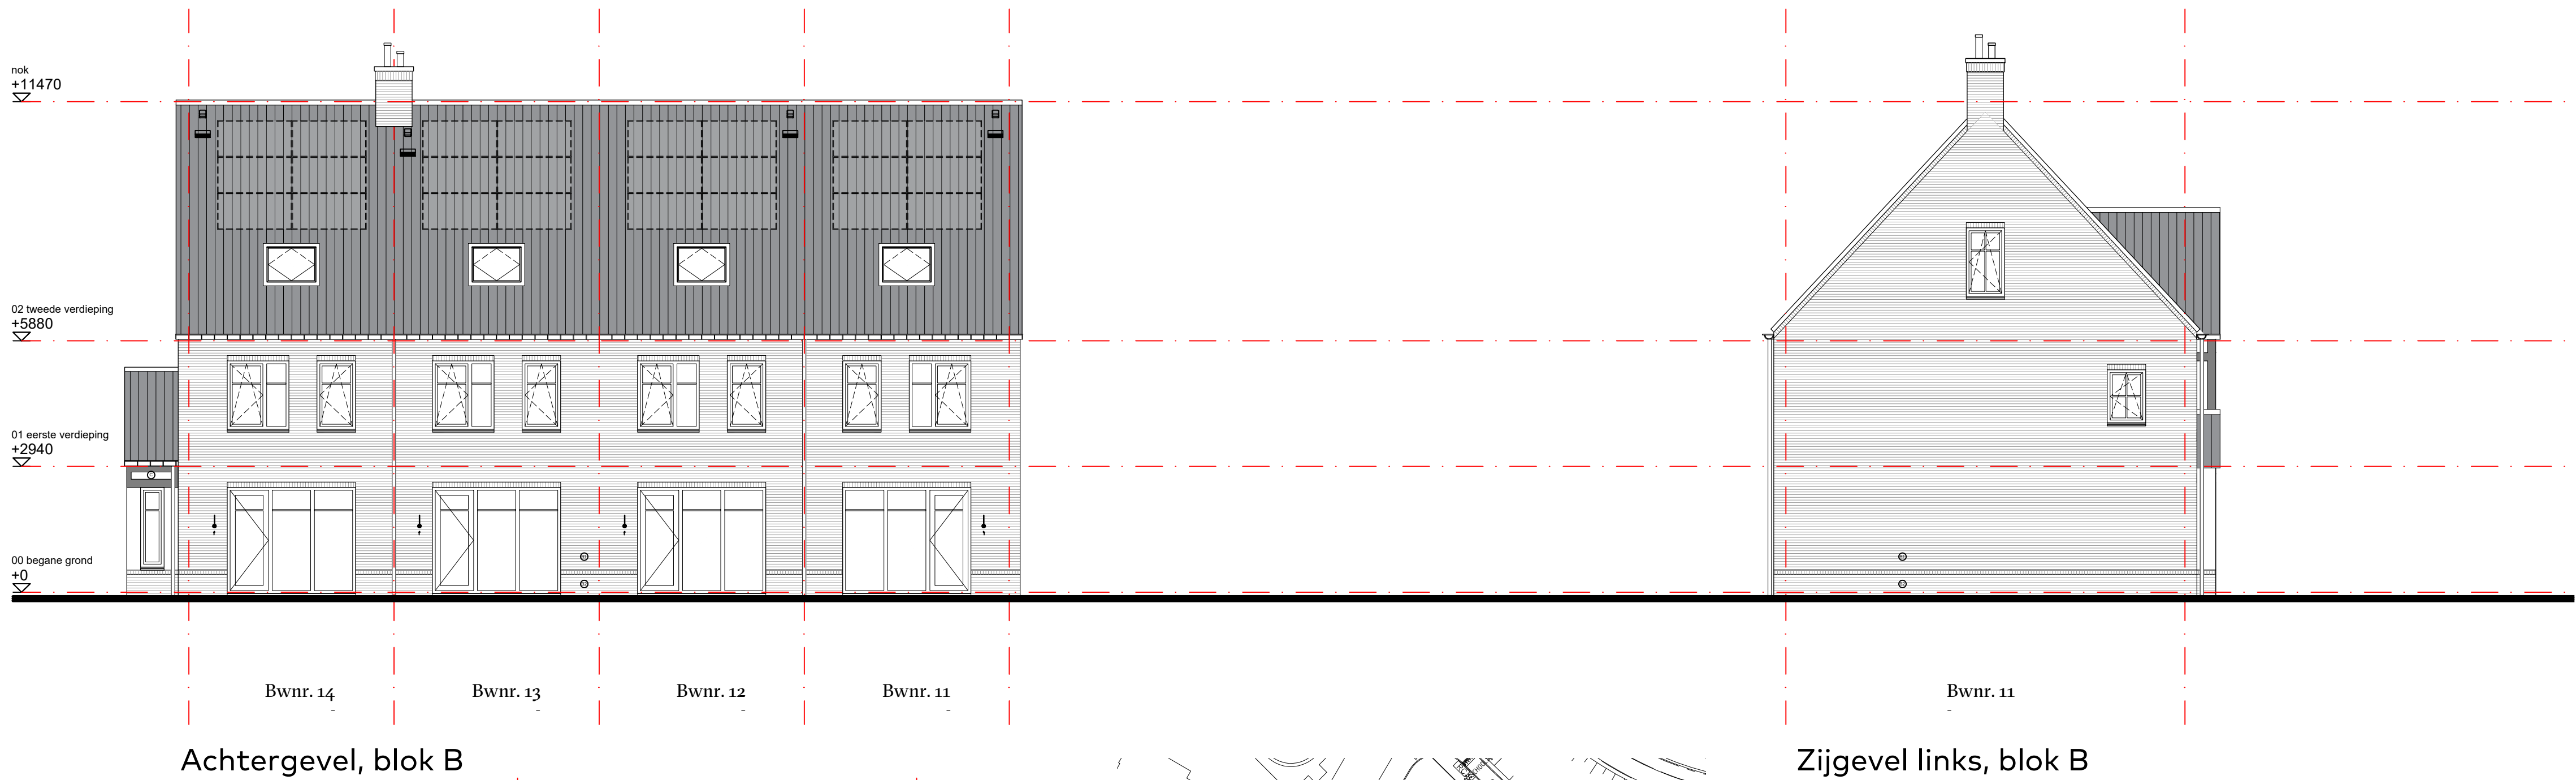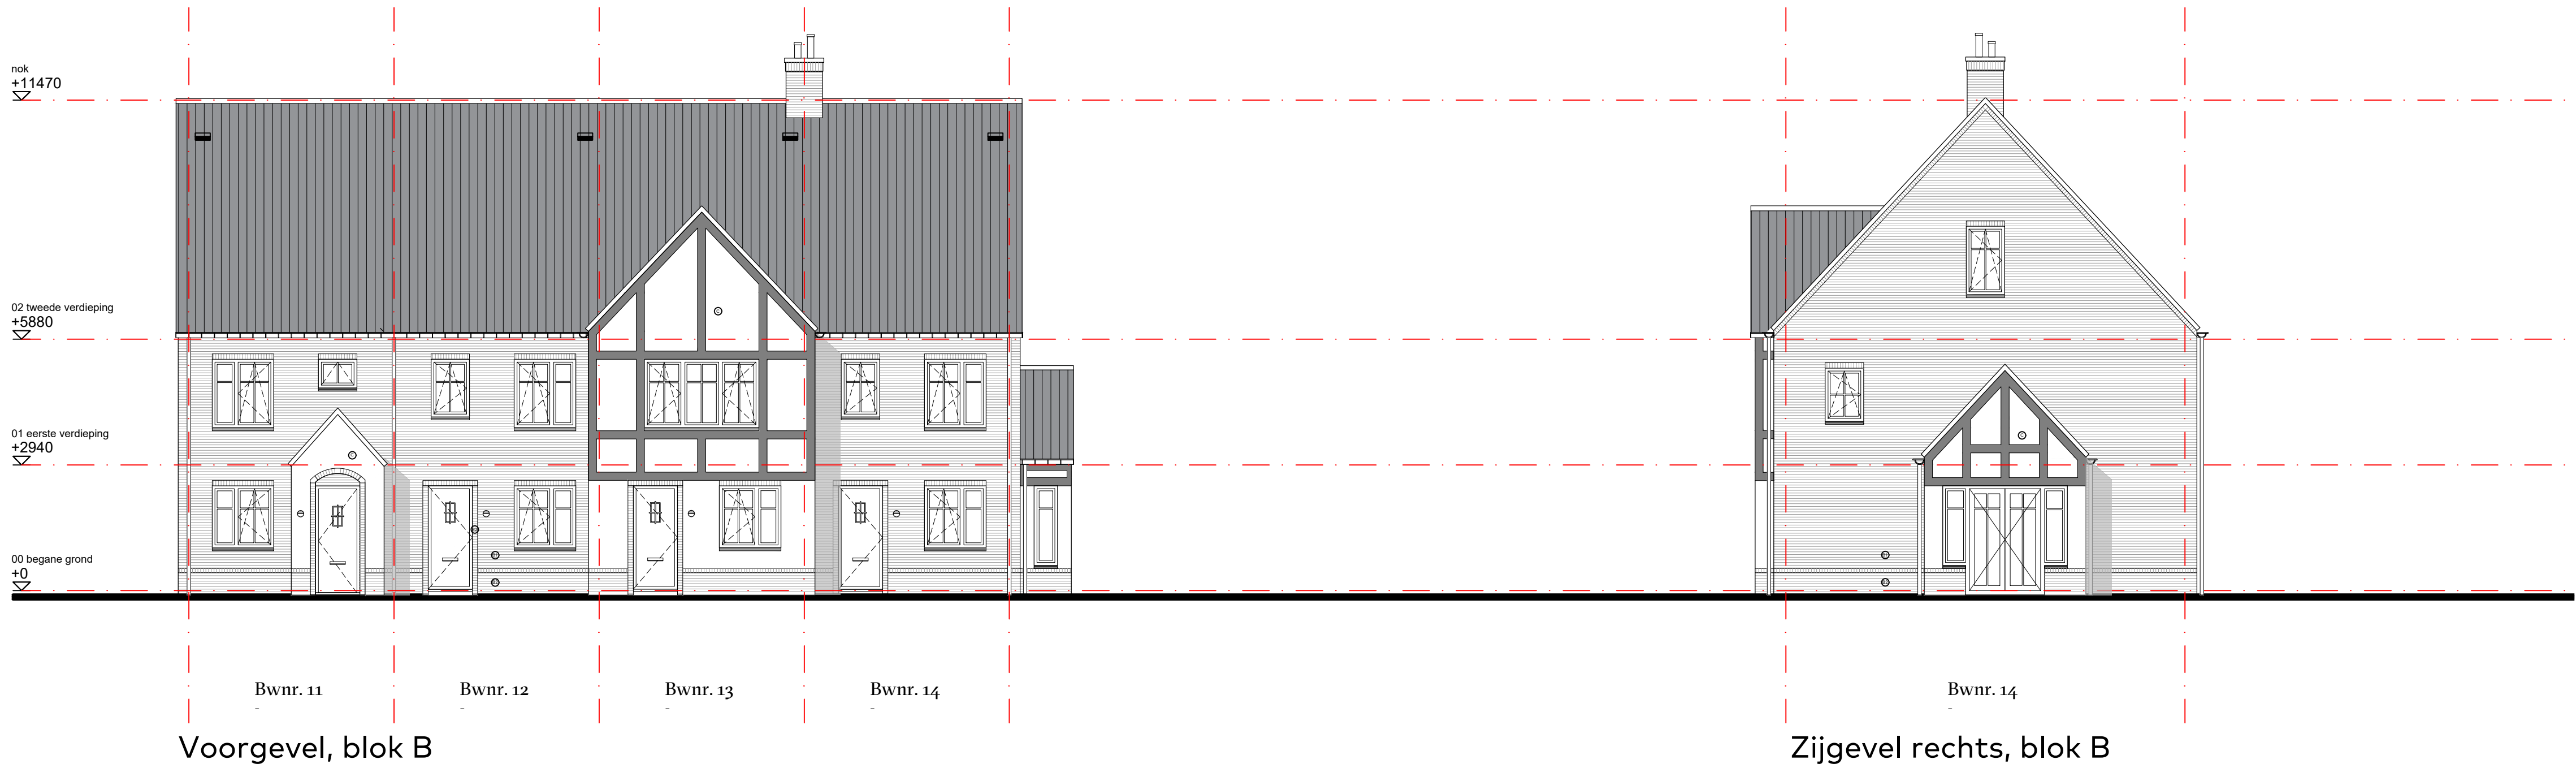

disclaimer: weergave metselwerkverbanden indicatief

bouwnummers
11 t/m 14
woningtype
blok B
onderwerp
4_104 gevels
project
Westergouwe
Gouda

schaal : 1:100
datum : 28 mei 2024
formaat : 60x65

Windsor Park
Westergouwe - Gouda

van Egmond,
architecten

