



DUBBELE BERGING - Blok 4 & 5
 bergingen v.v. groen 'sedum' dak

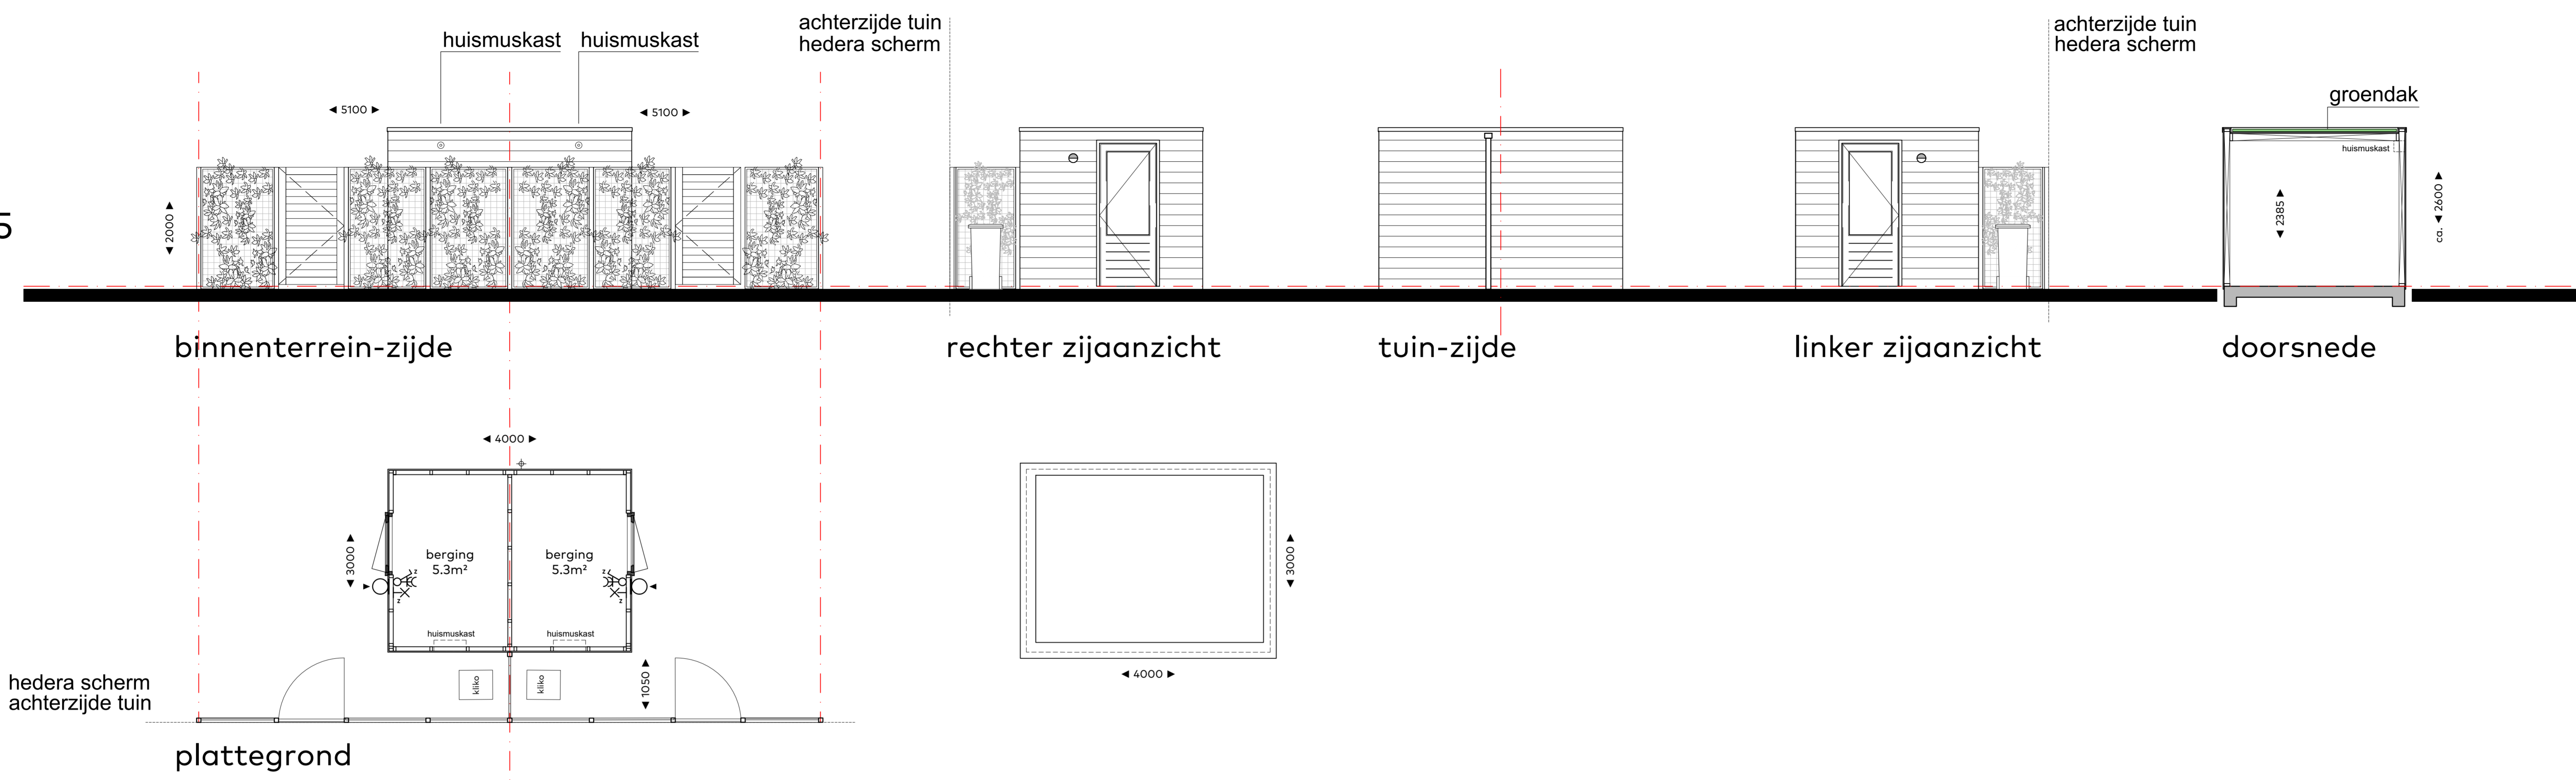

**ENKELE BERGING - Blok 4
 bnr. 31**
 bergingen v.v. groen 'sedum' dak

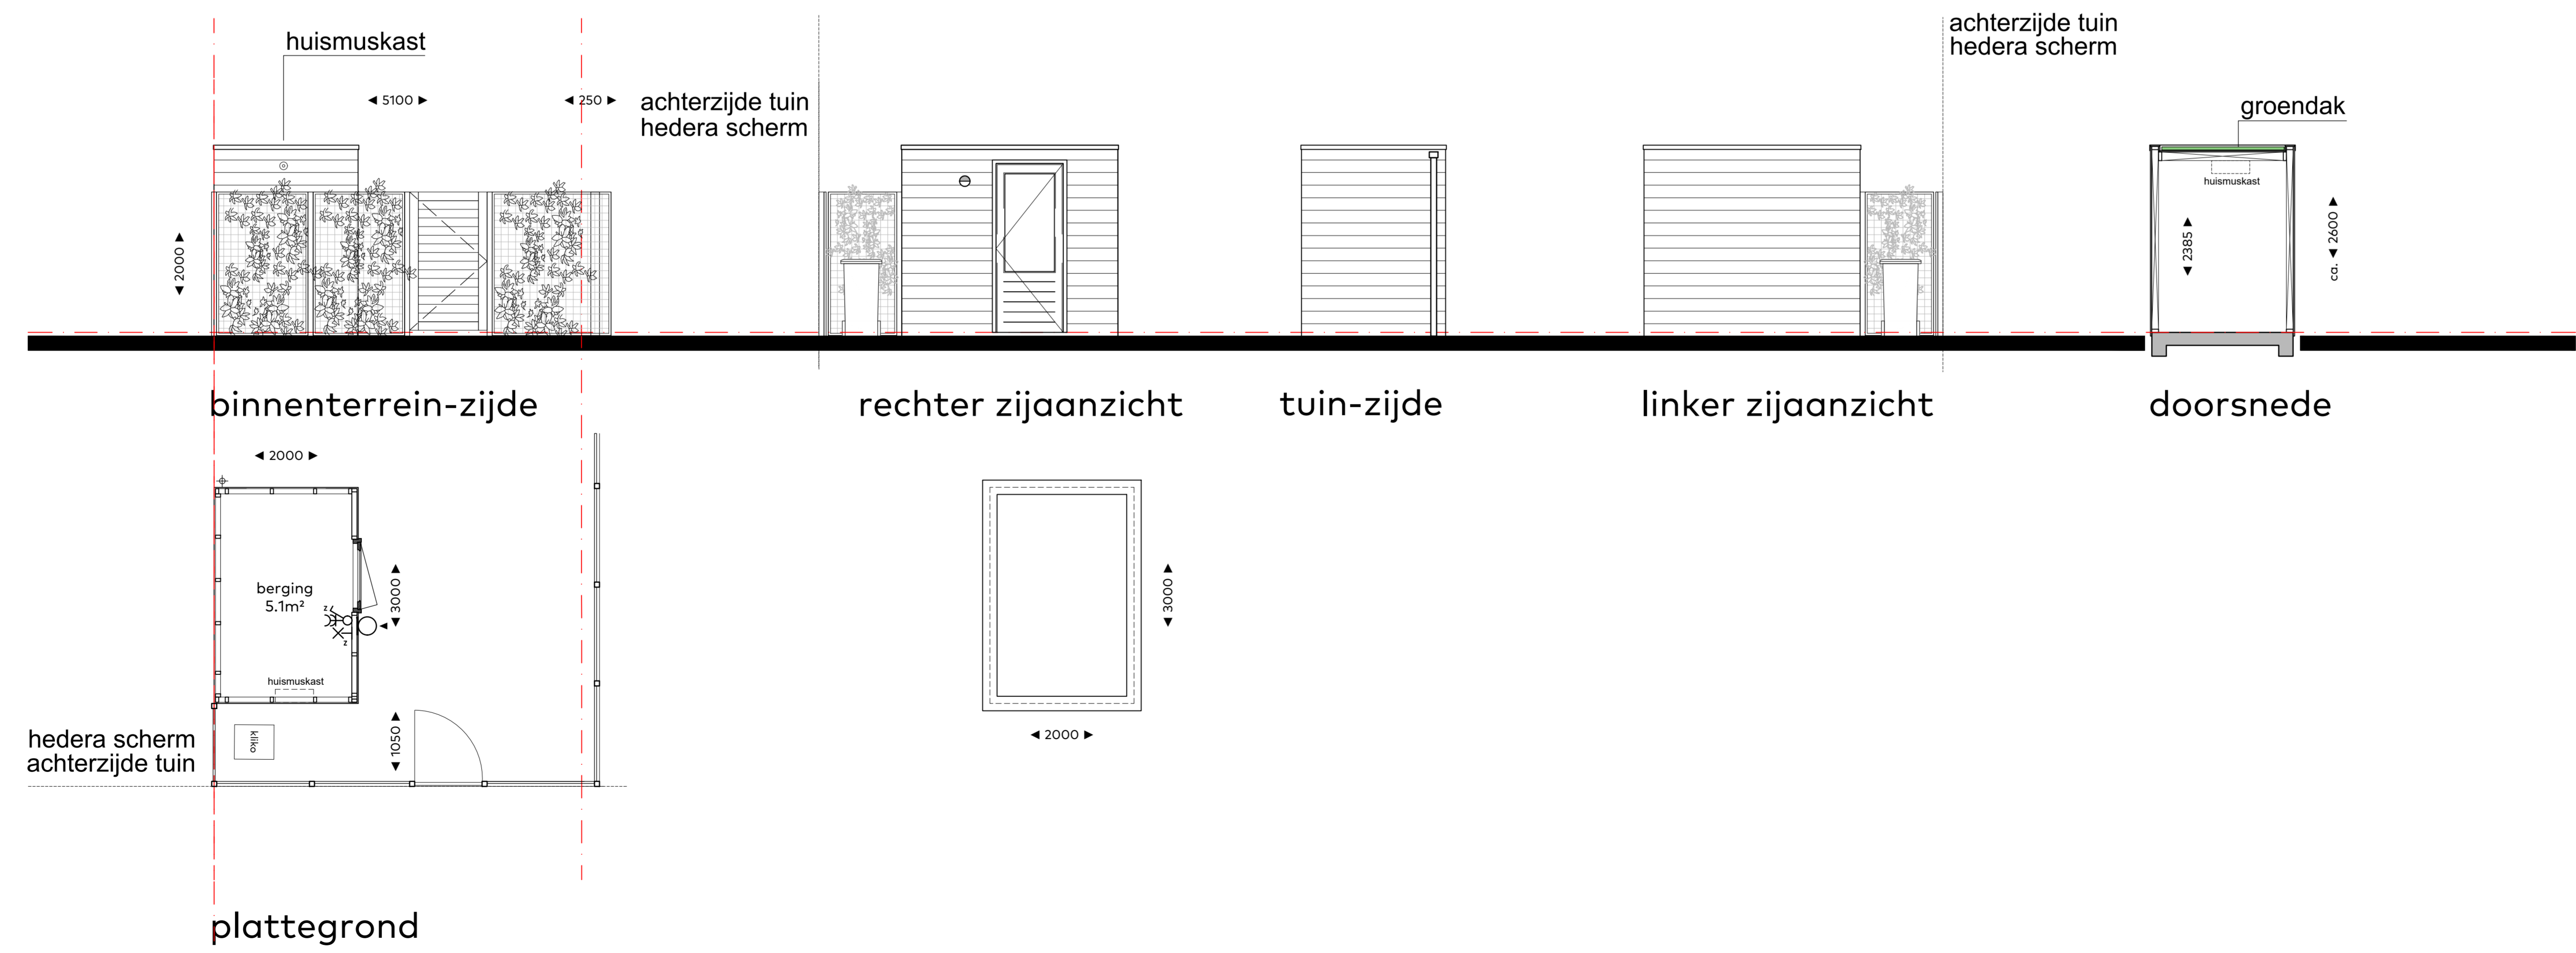

- ⊖ lichtpunten tbv voorkoming criminaliteit
- ⊞ huismuskasten
- hardhouten palen 70x70mm



bouwnummers
 Blok: 4 t/m 5 en 4 bnr 31
 woningtype
 Bergingen
 onderwerp
 321 Plattegrond, Gevels en Doors.
 project
 Westergouwe
 Gouda
 schaal : 1:50
 datum : 14 juni 2022
 formaat : 60x130

