



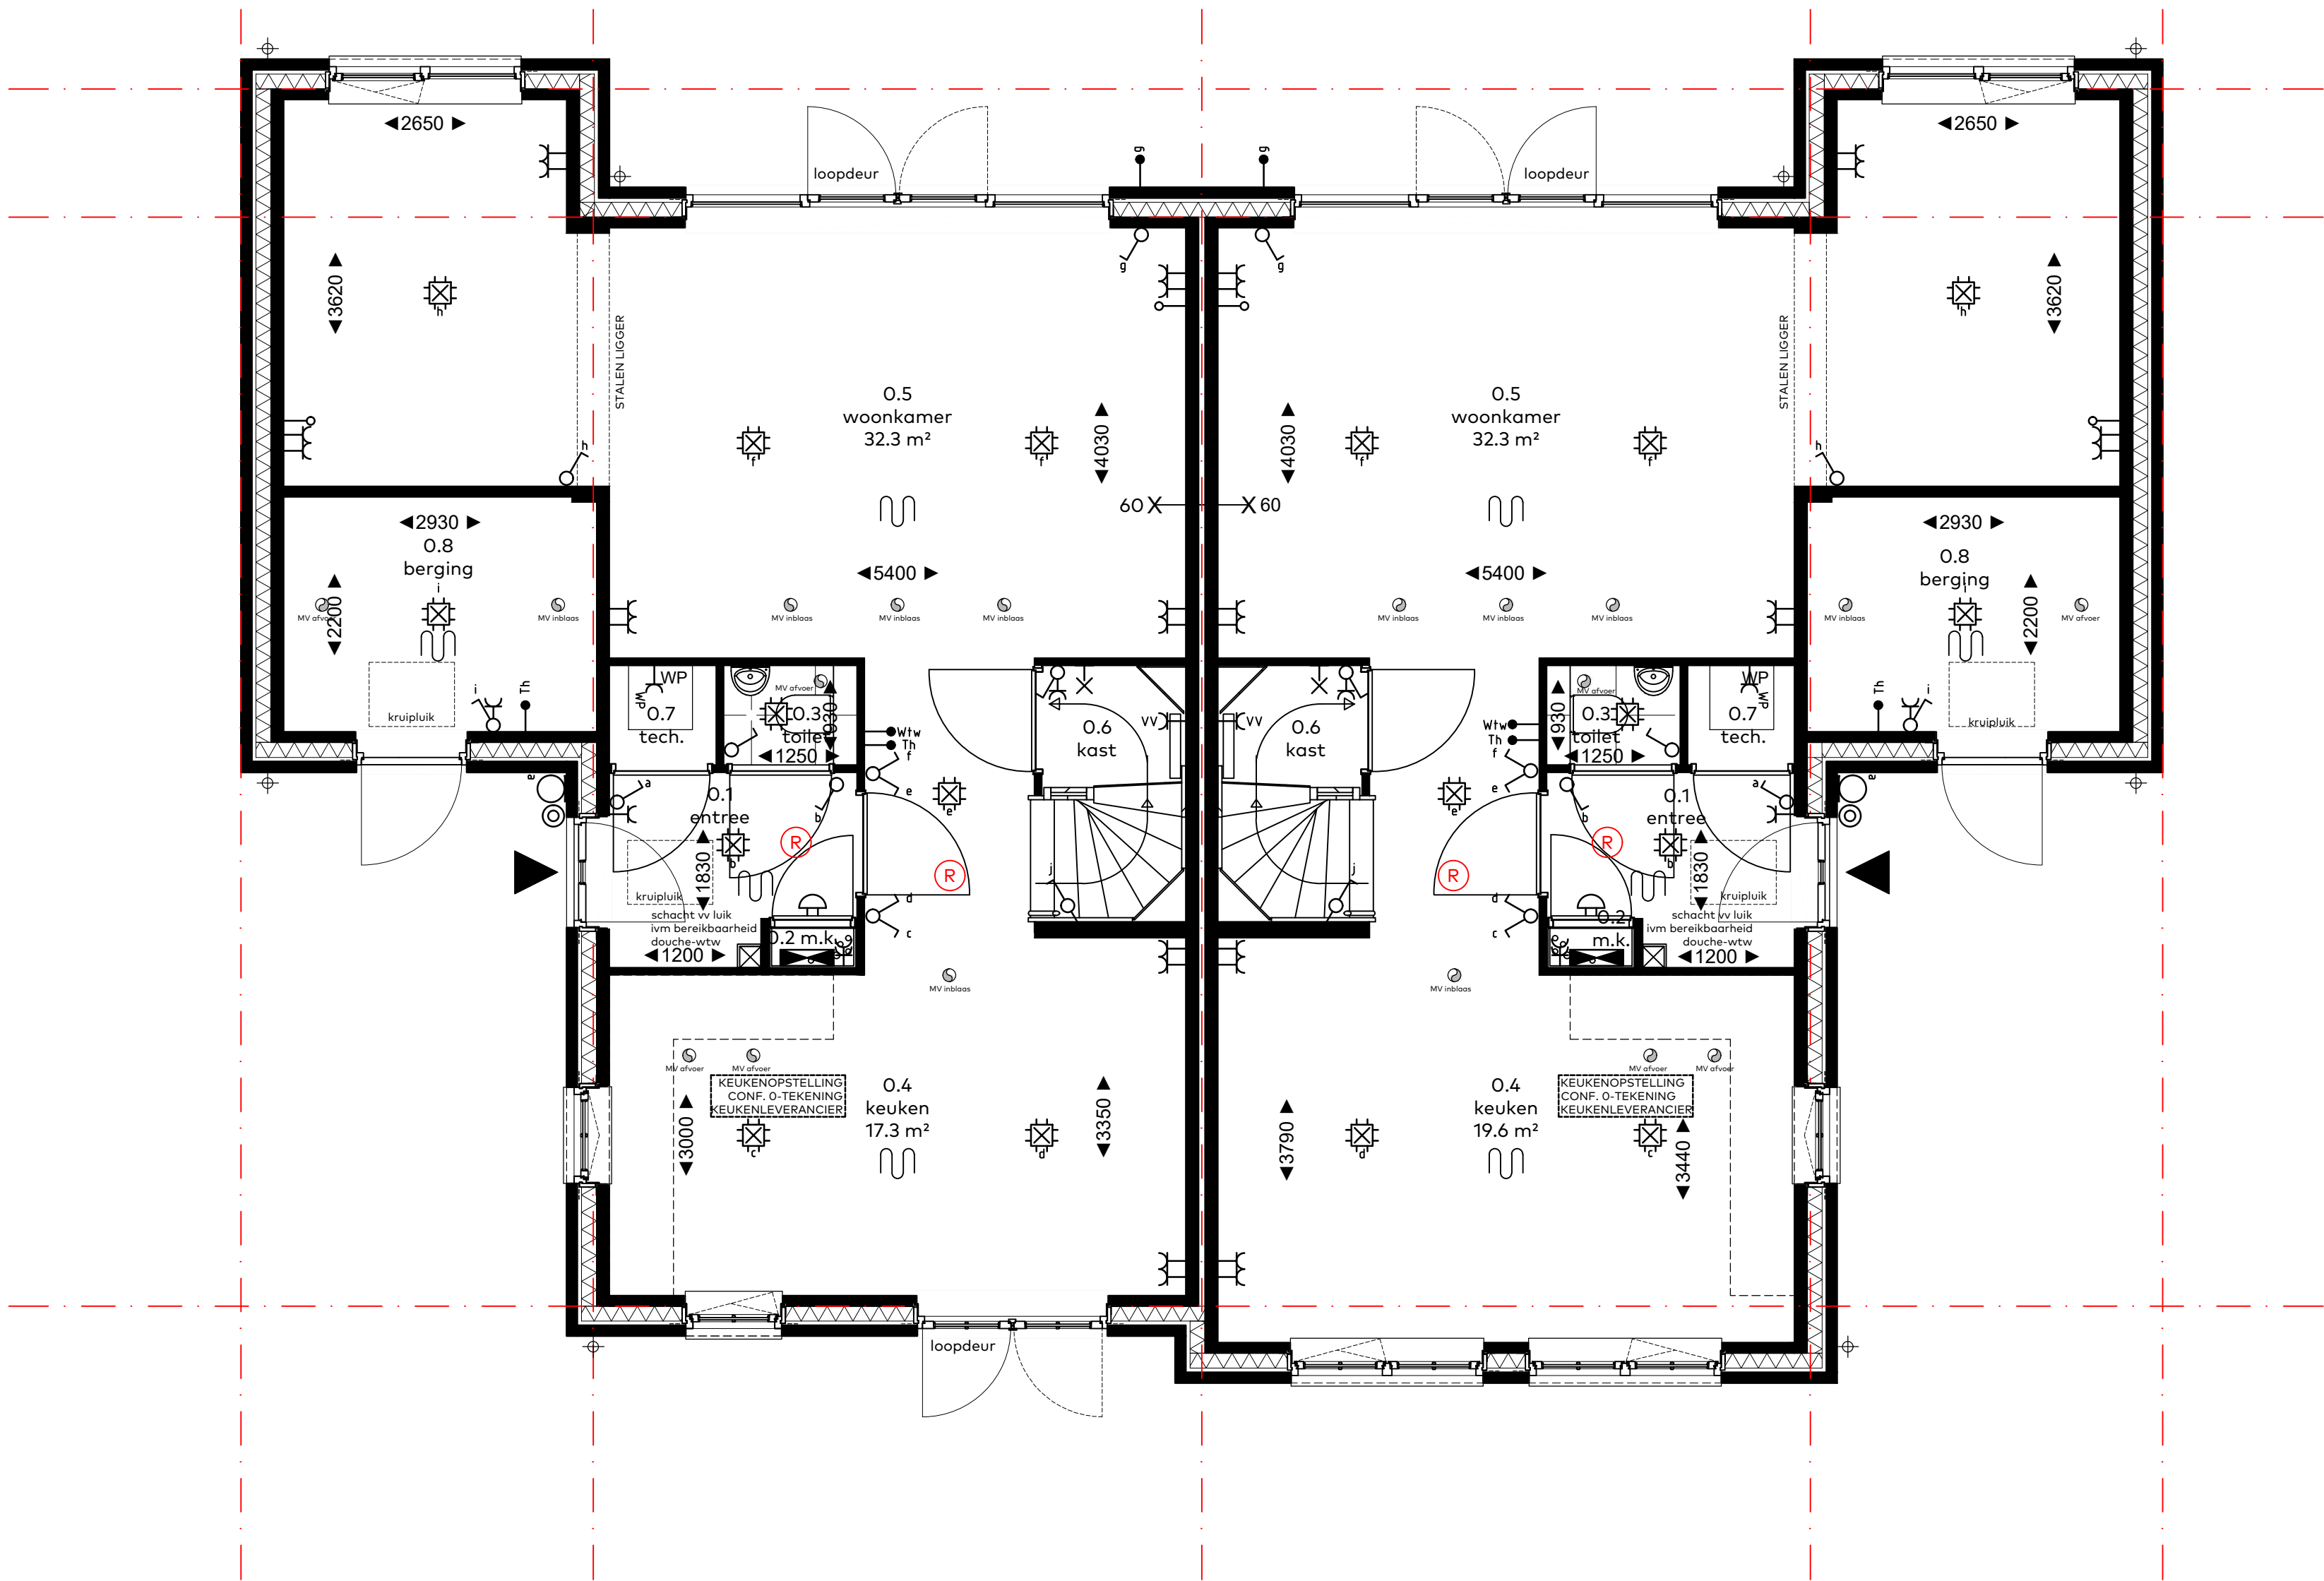

Bouwnummer 33

Bouwnummer 34


Begane grond, blok E

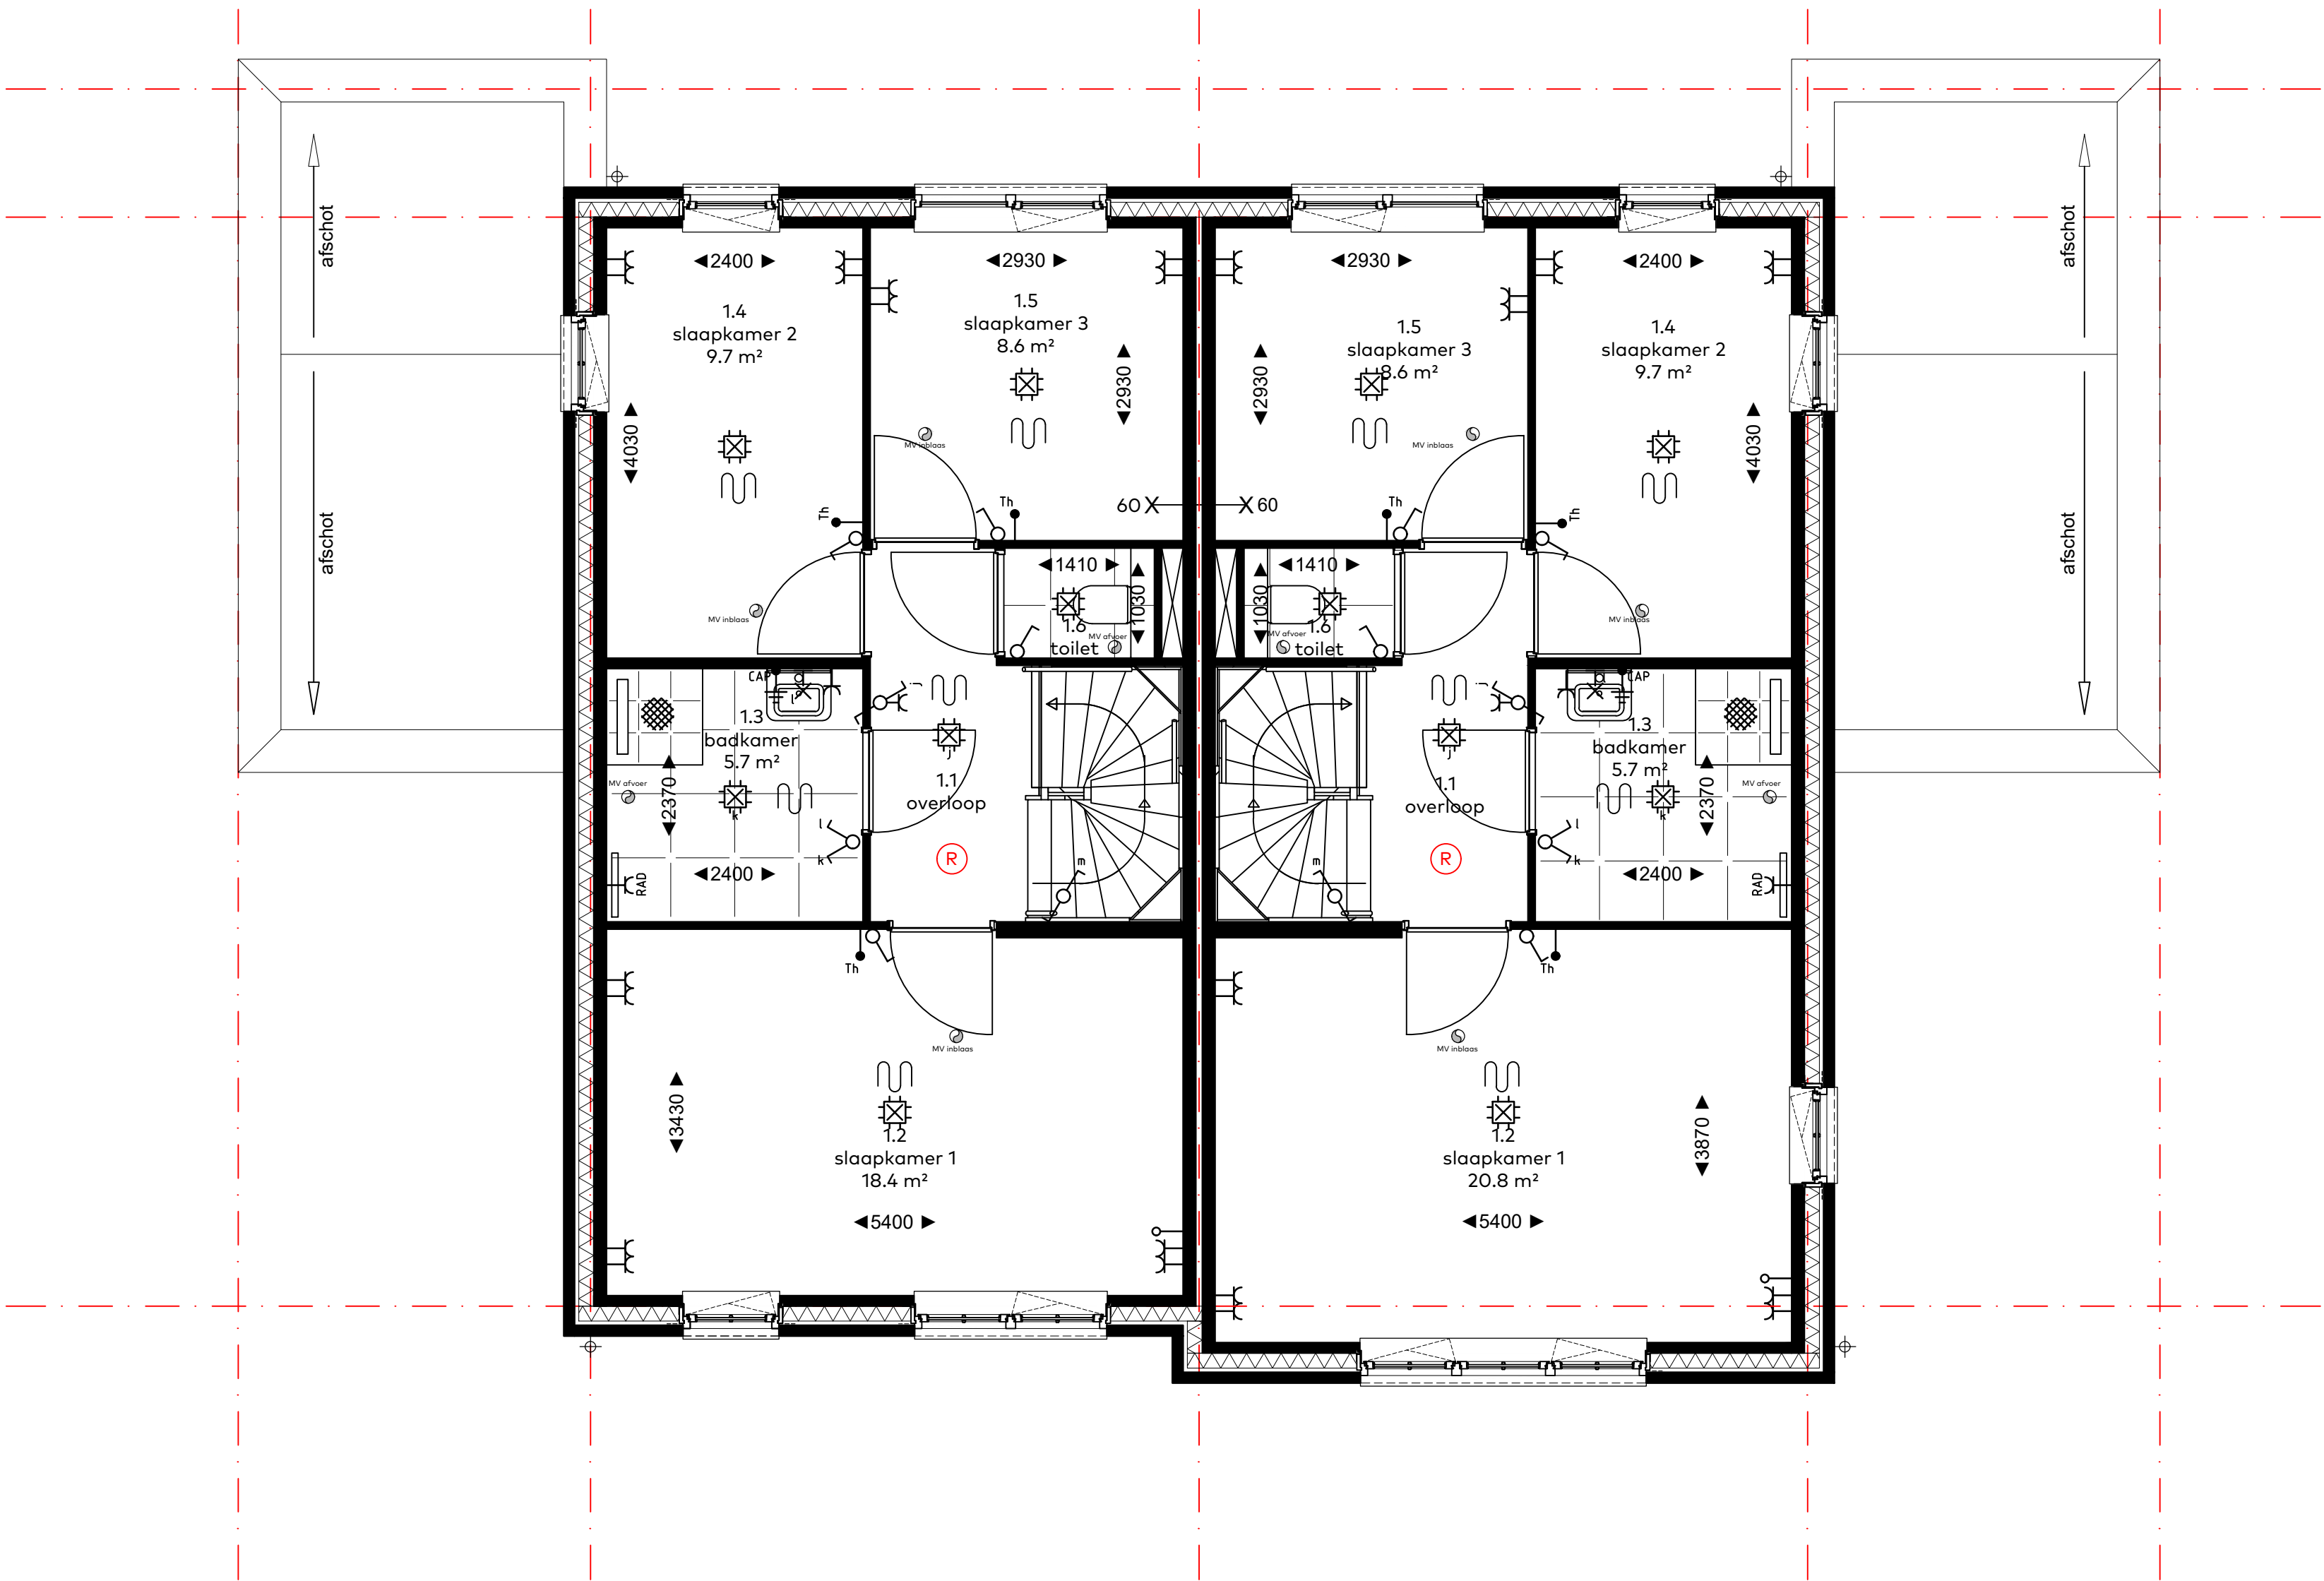

Bouwnummer 33

Bouwnummer 34

Eerste verdieping, blok E

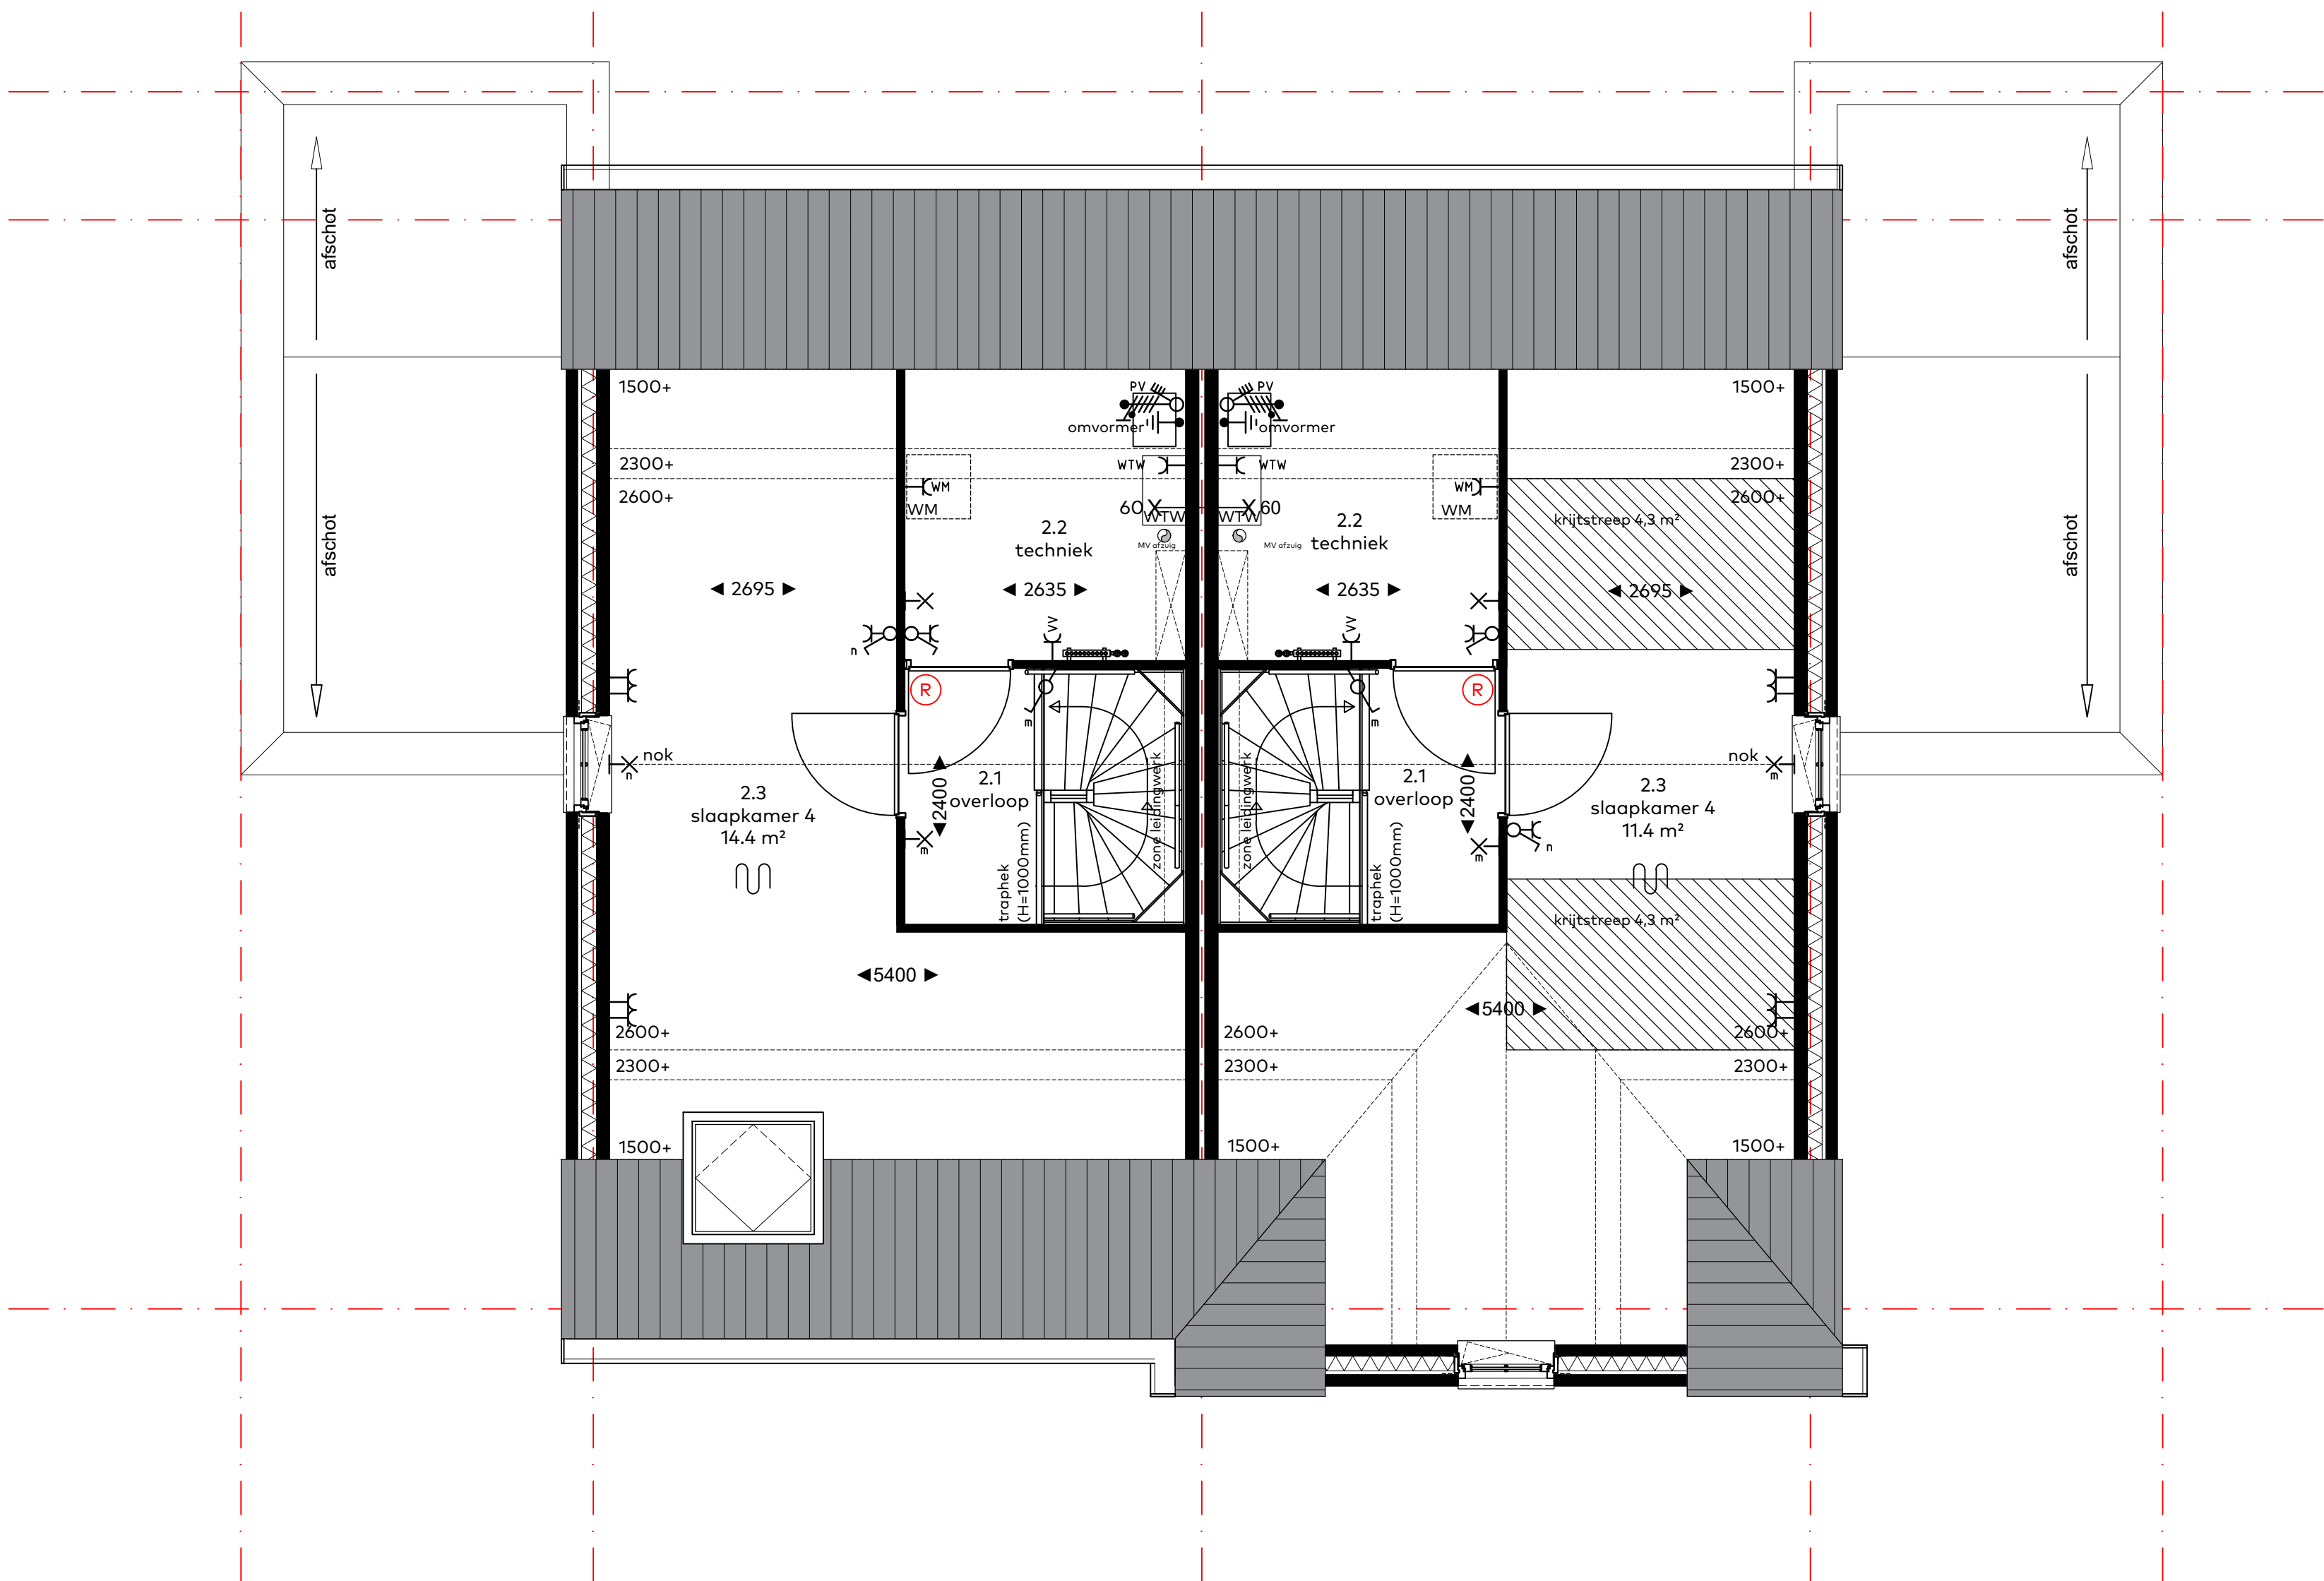

Bouwnummer 33

Bouwnummer 34

Tweede verdieping, blok E




bouwnummers
33 en 34
woningtype
blok E
onderwerp
4_111 plattegronden
project
Westergouwe
Gouda

schaal : 1:50
datum : 28 mei 2024
formaat : 85x100

Windsor Park
Westergouwe - Gouda

van Egmond,
architecten


vink

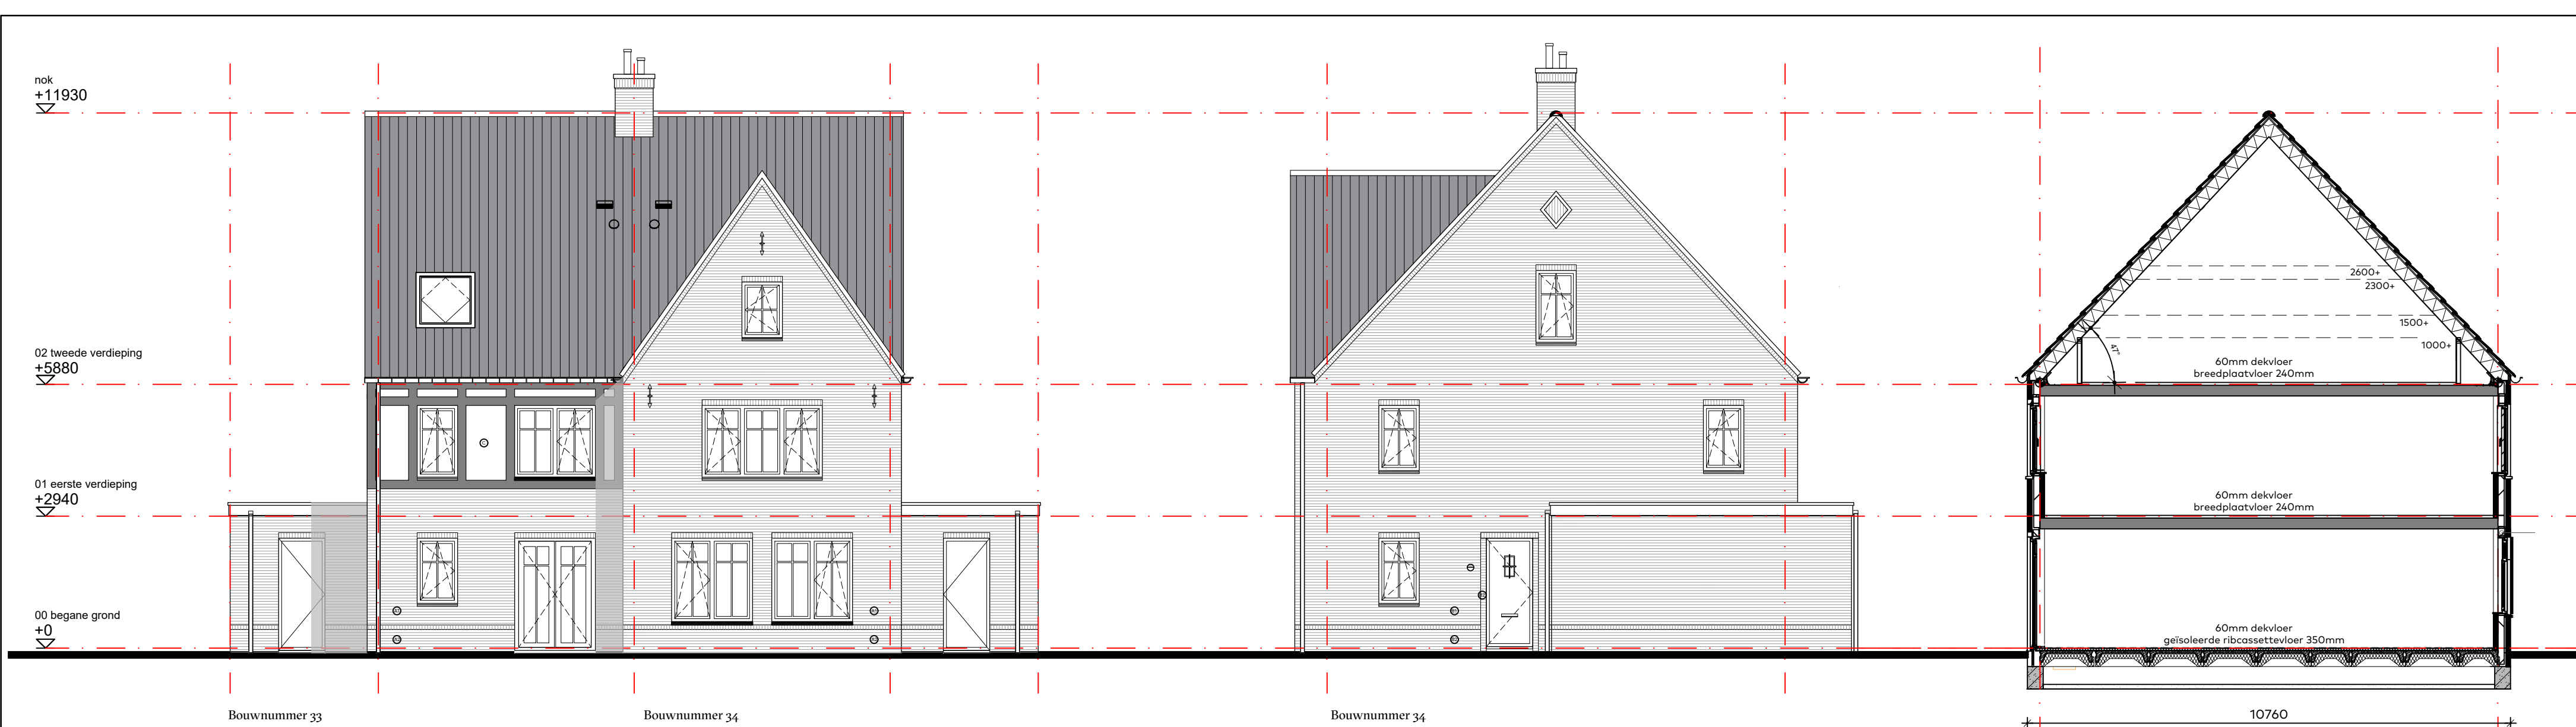

Voorgevel, blok E

Zijgevel rechts, blok E

Doorsnede

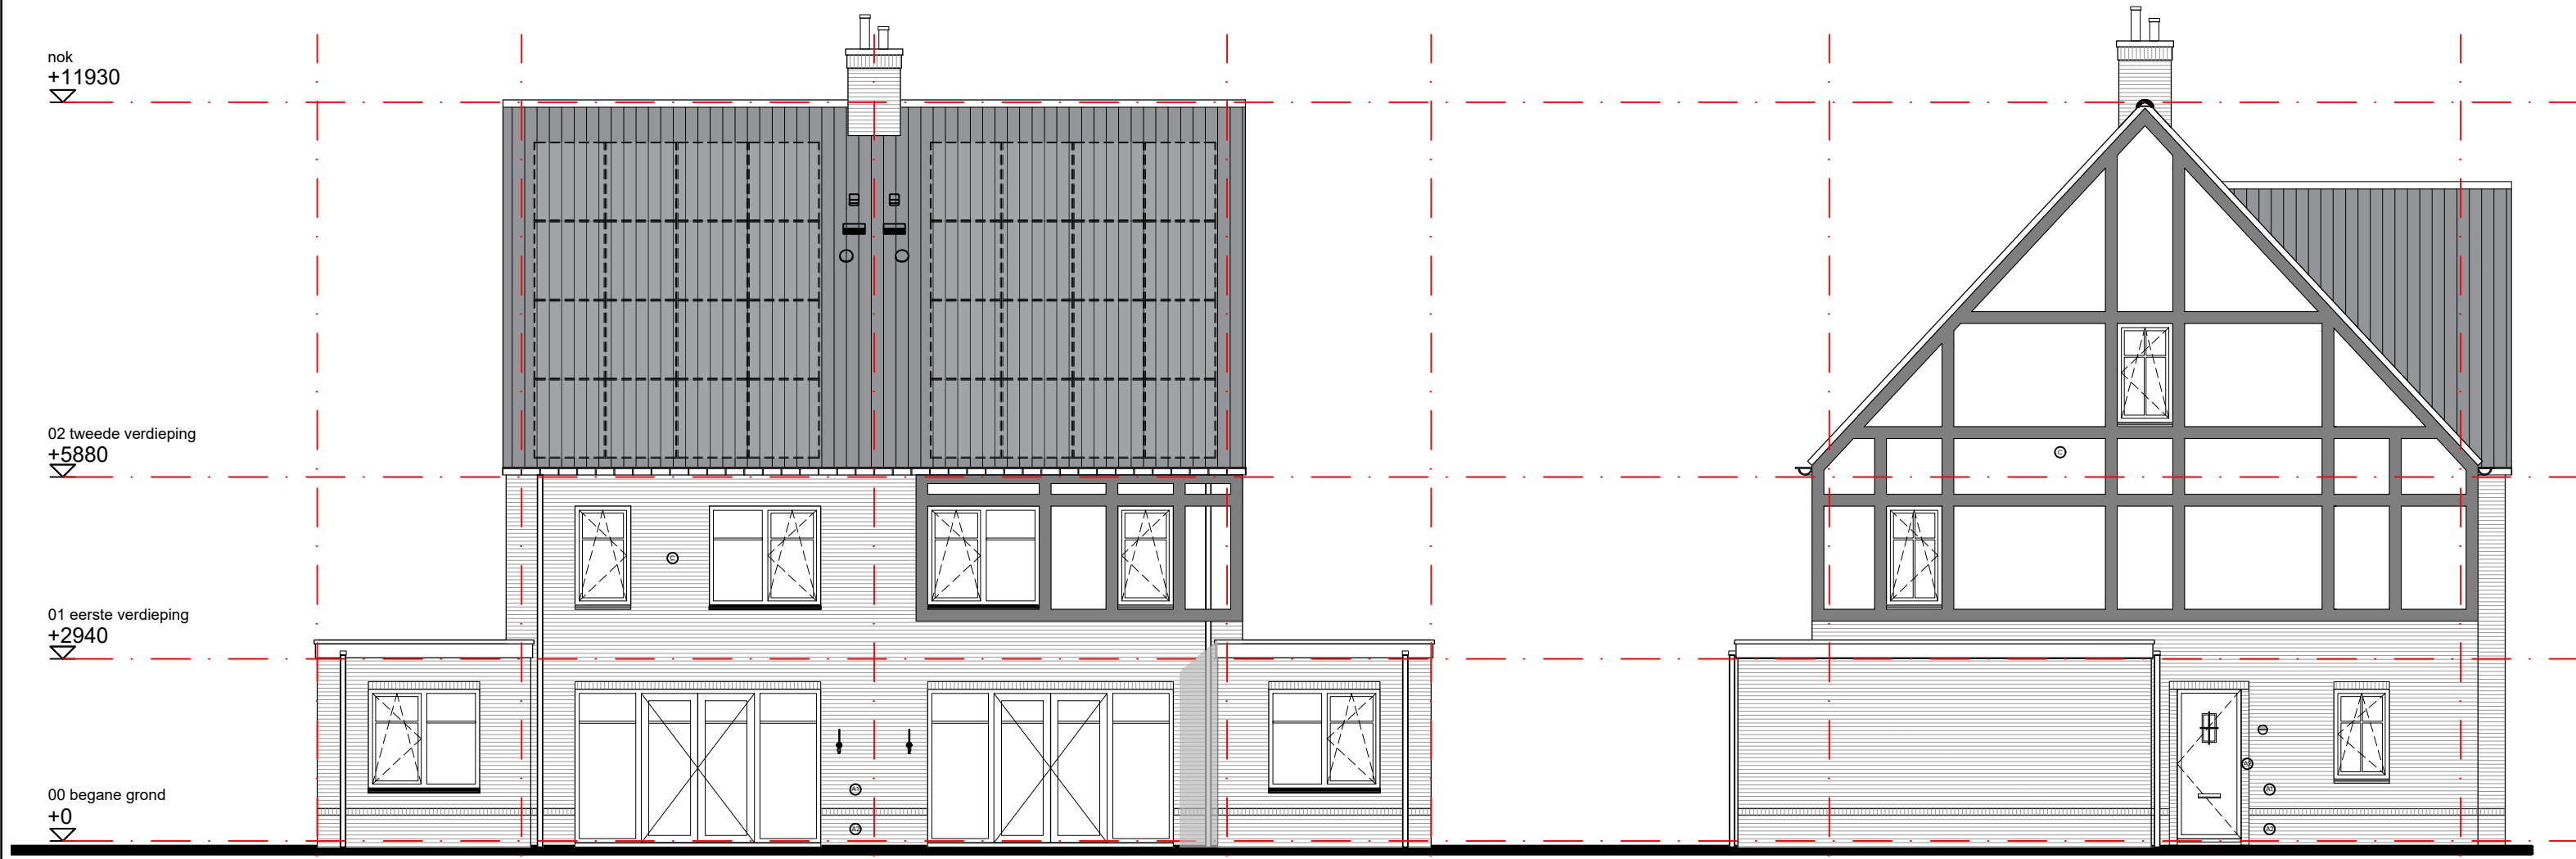

Achtergevel, blok E

Zijgevel links, blok E



disclaimer: weergave metselwerkverbanden indicatief

bouwnummers
33 en 34
woningtype
blok E
onderwerp
4_112 gevels
project
Westergouwe
Gouda

schaal : 1:100
datum : 28 mei 2024
formaat : 42x75

Windsor Park
Westergouwe - Gouda

van Egmond,
architecten
vink