




Begane grond, Blok H

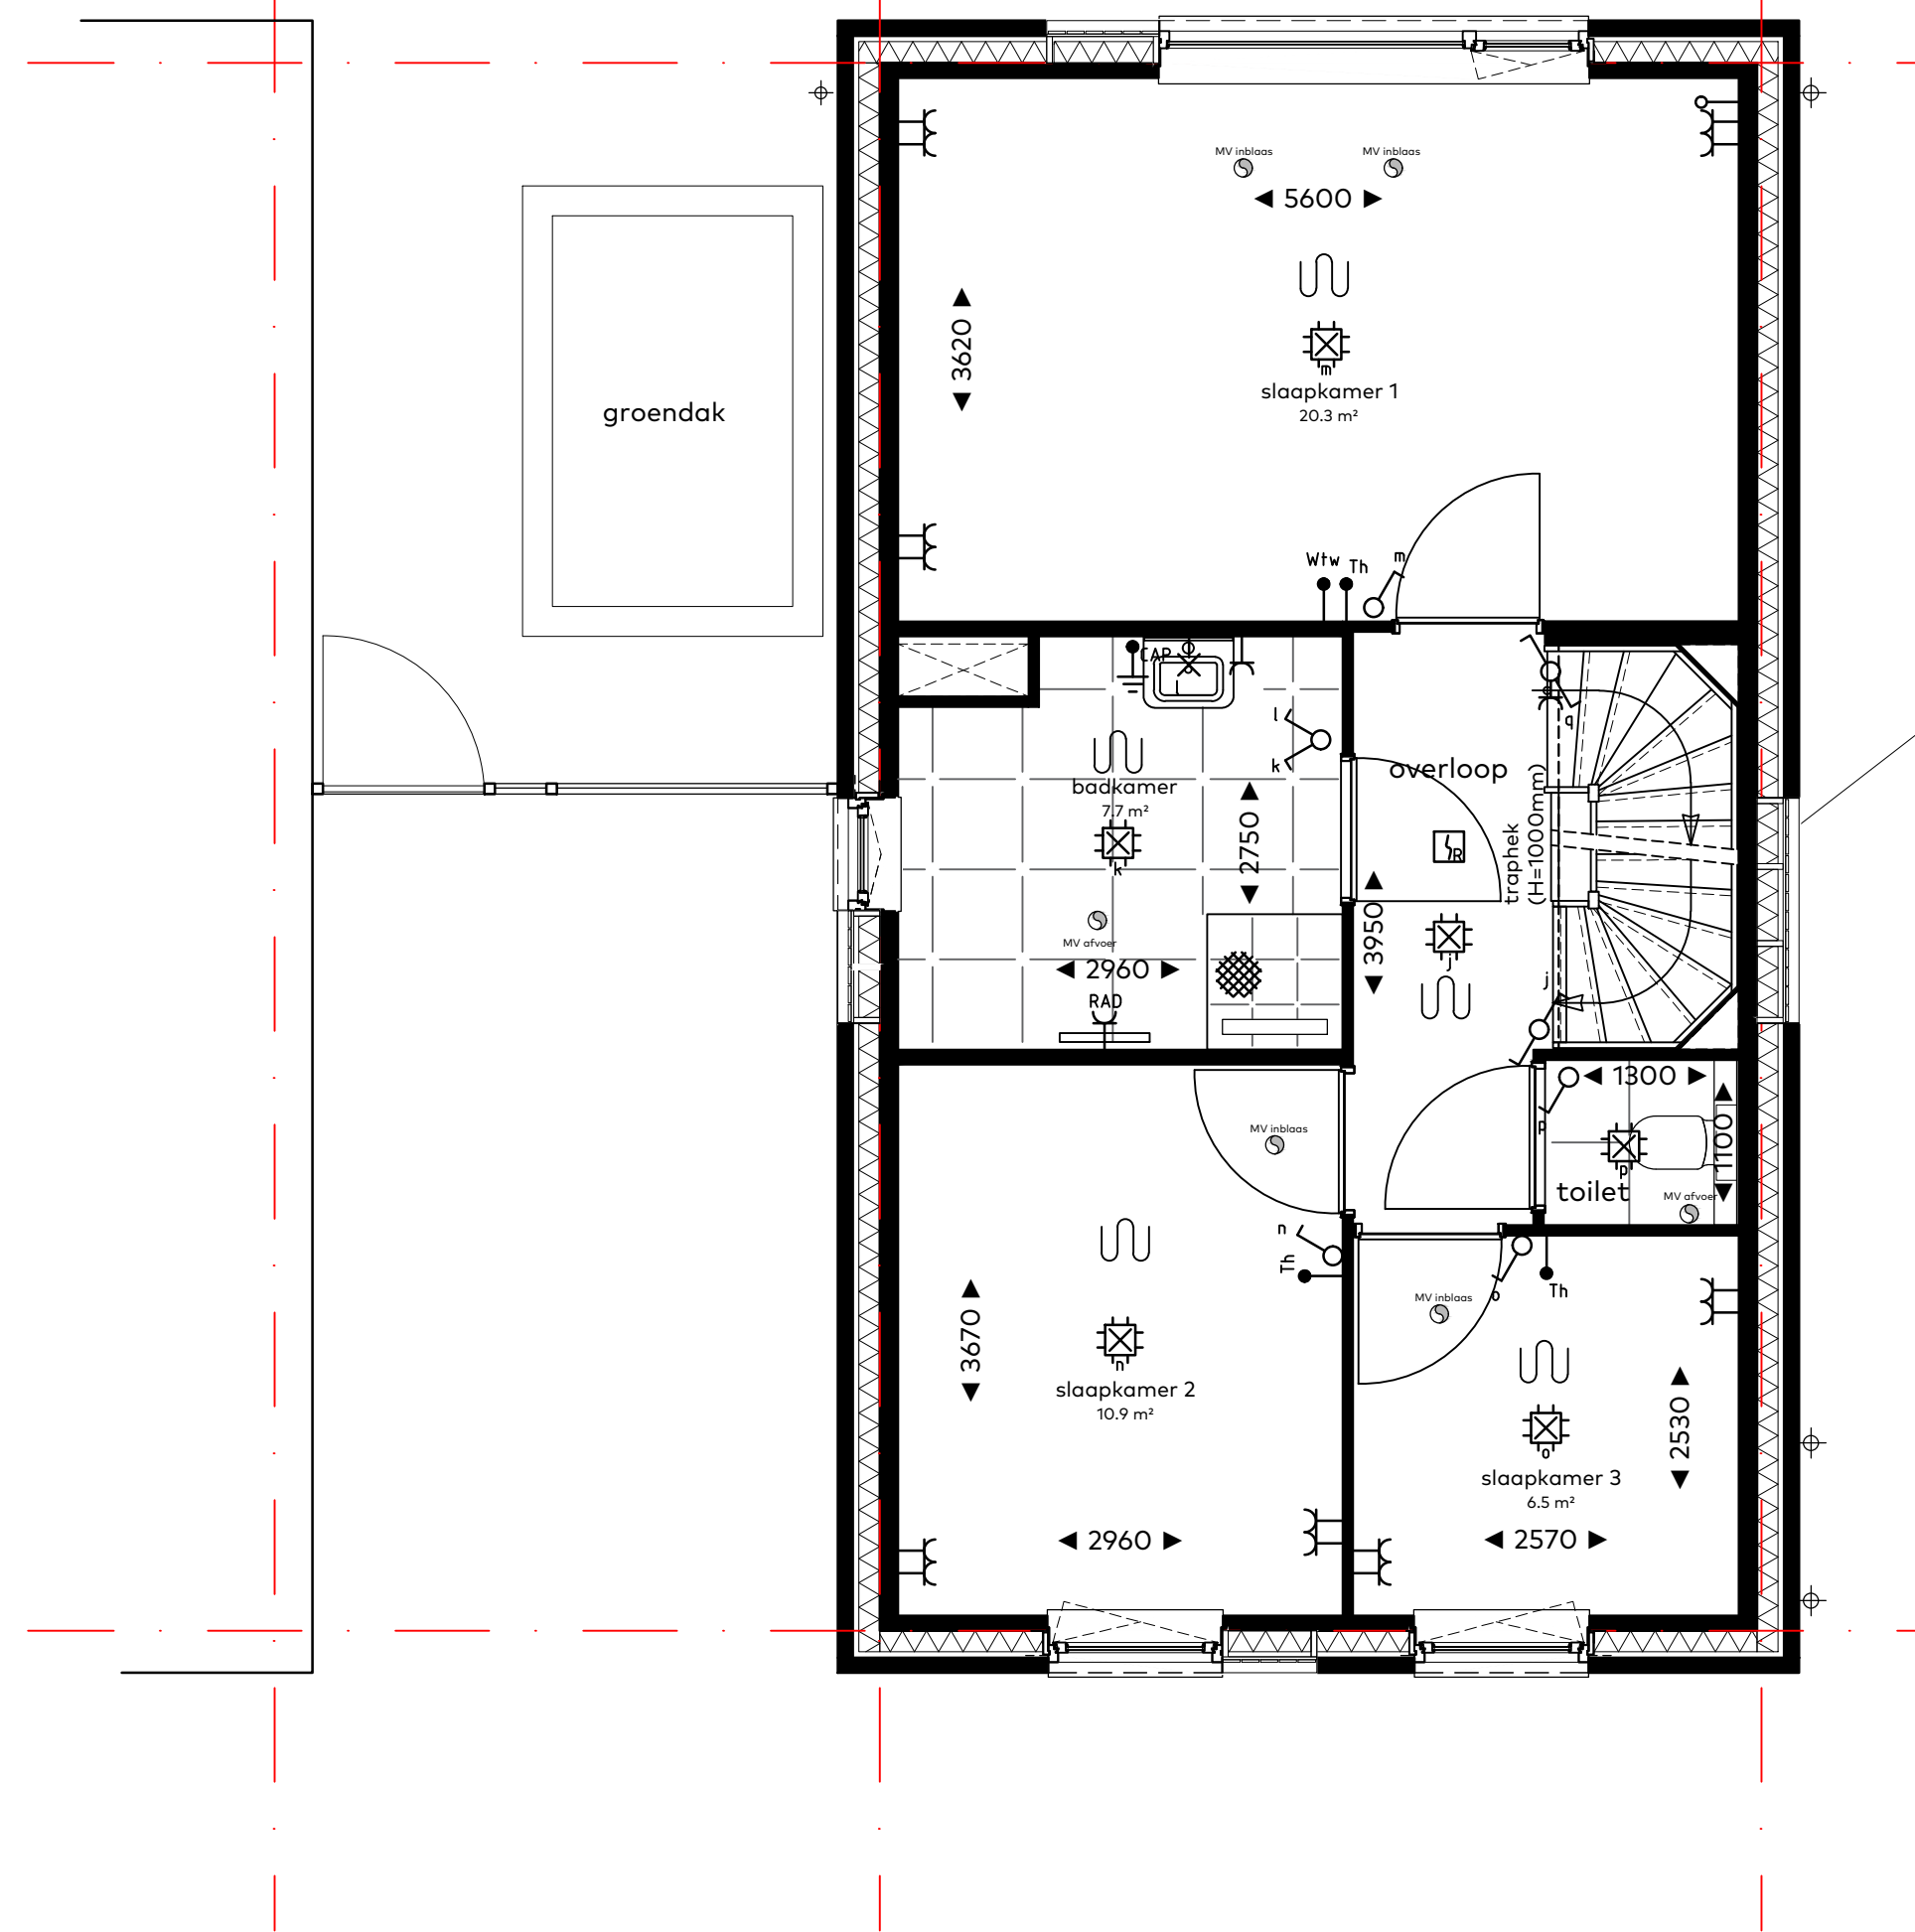

Eerste verdieping, Blok H

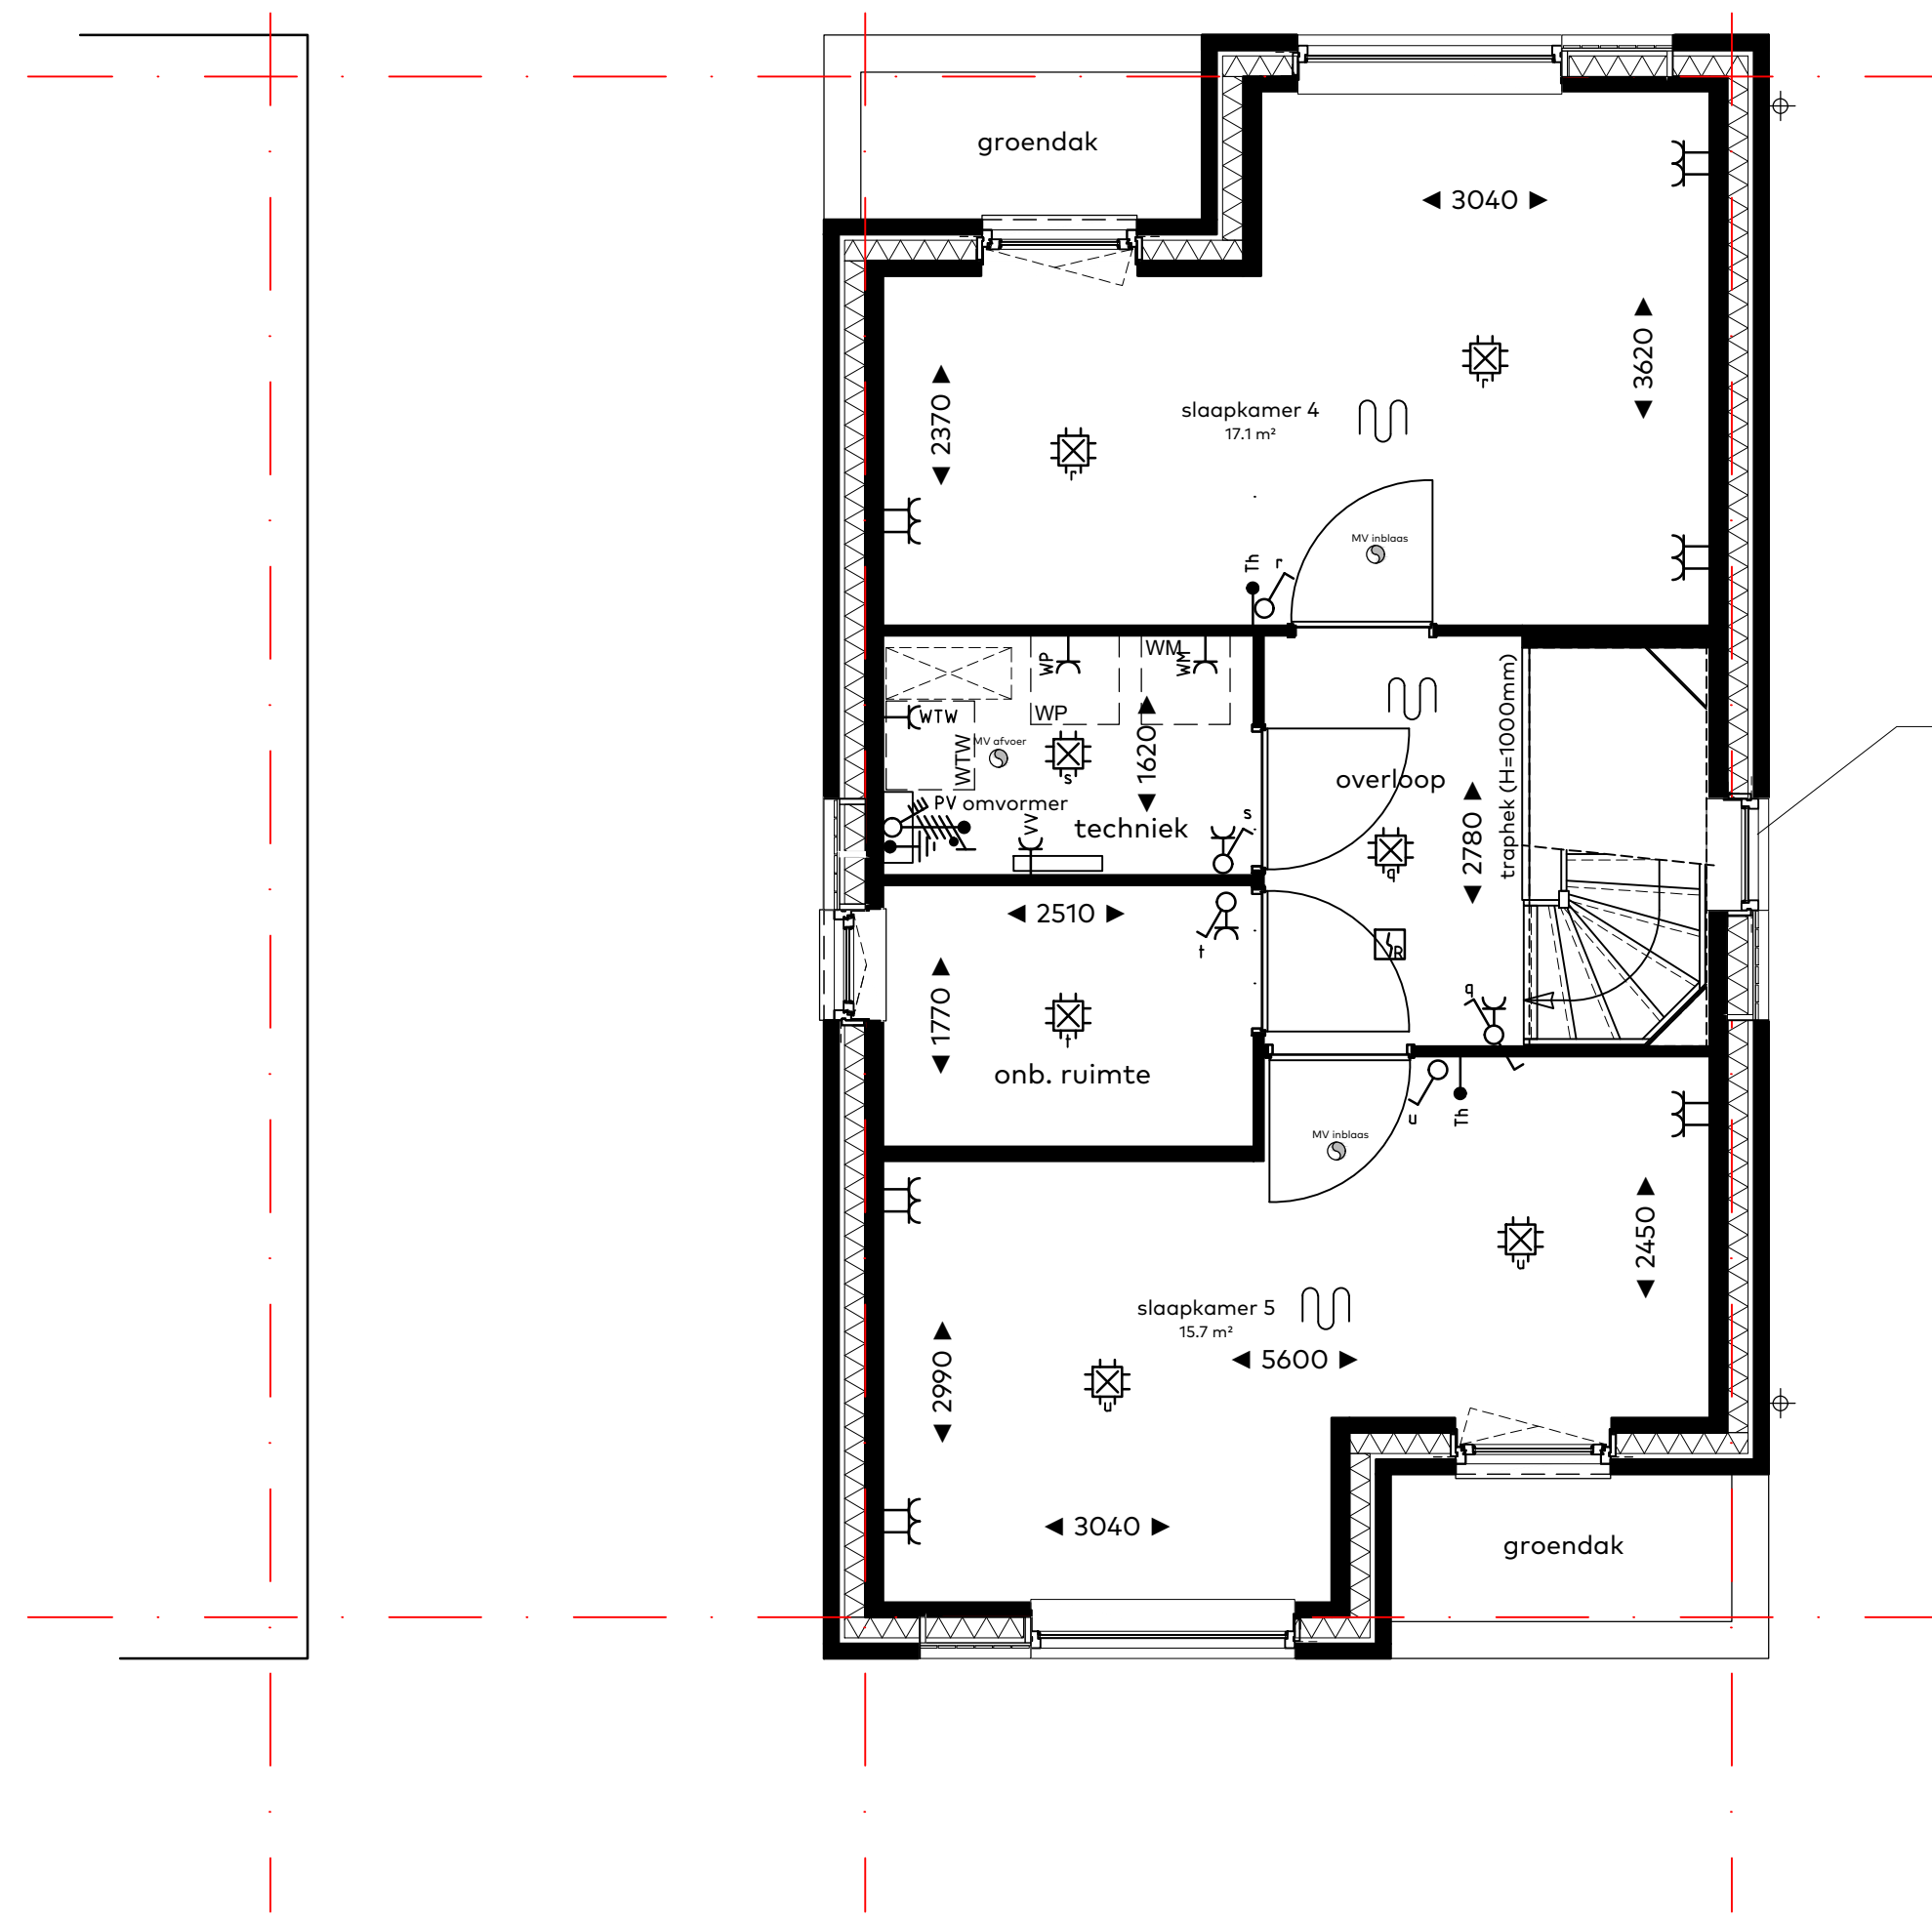

Tweede verdieping, Blok H

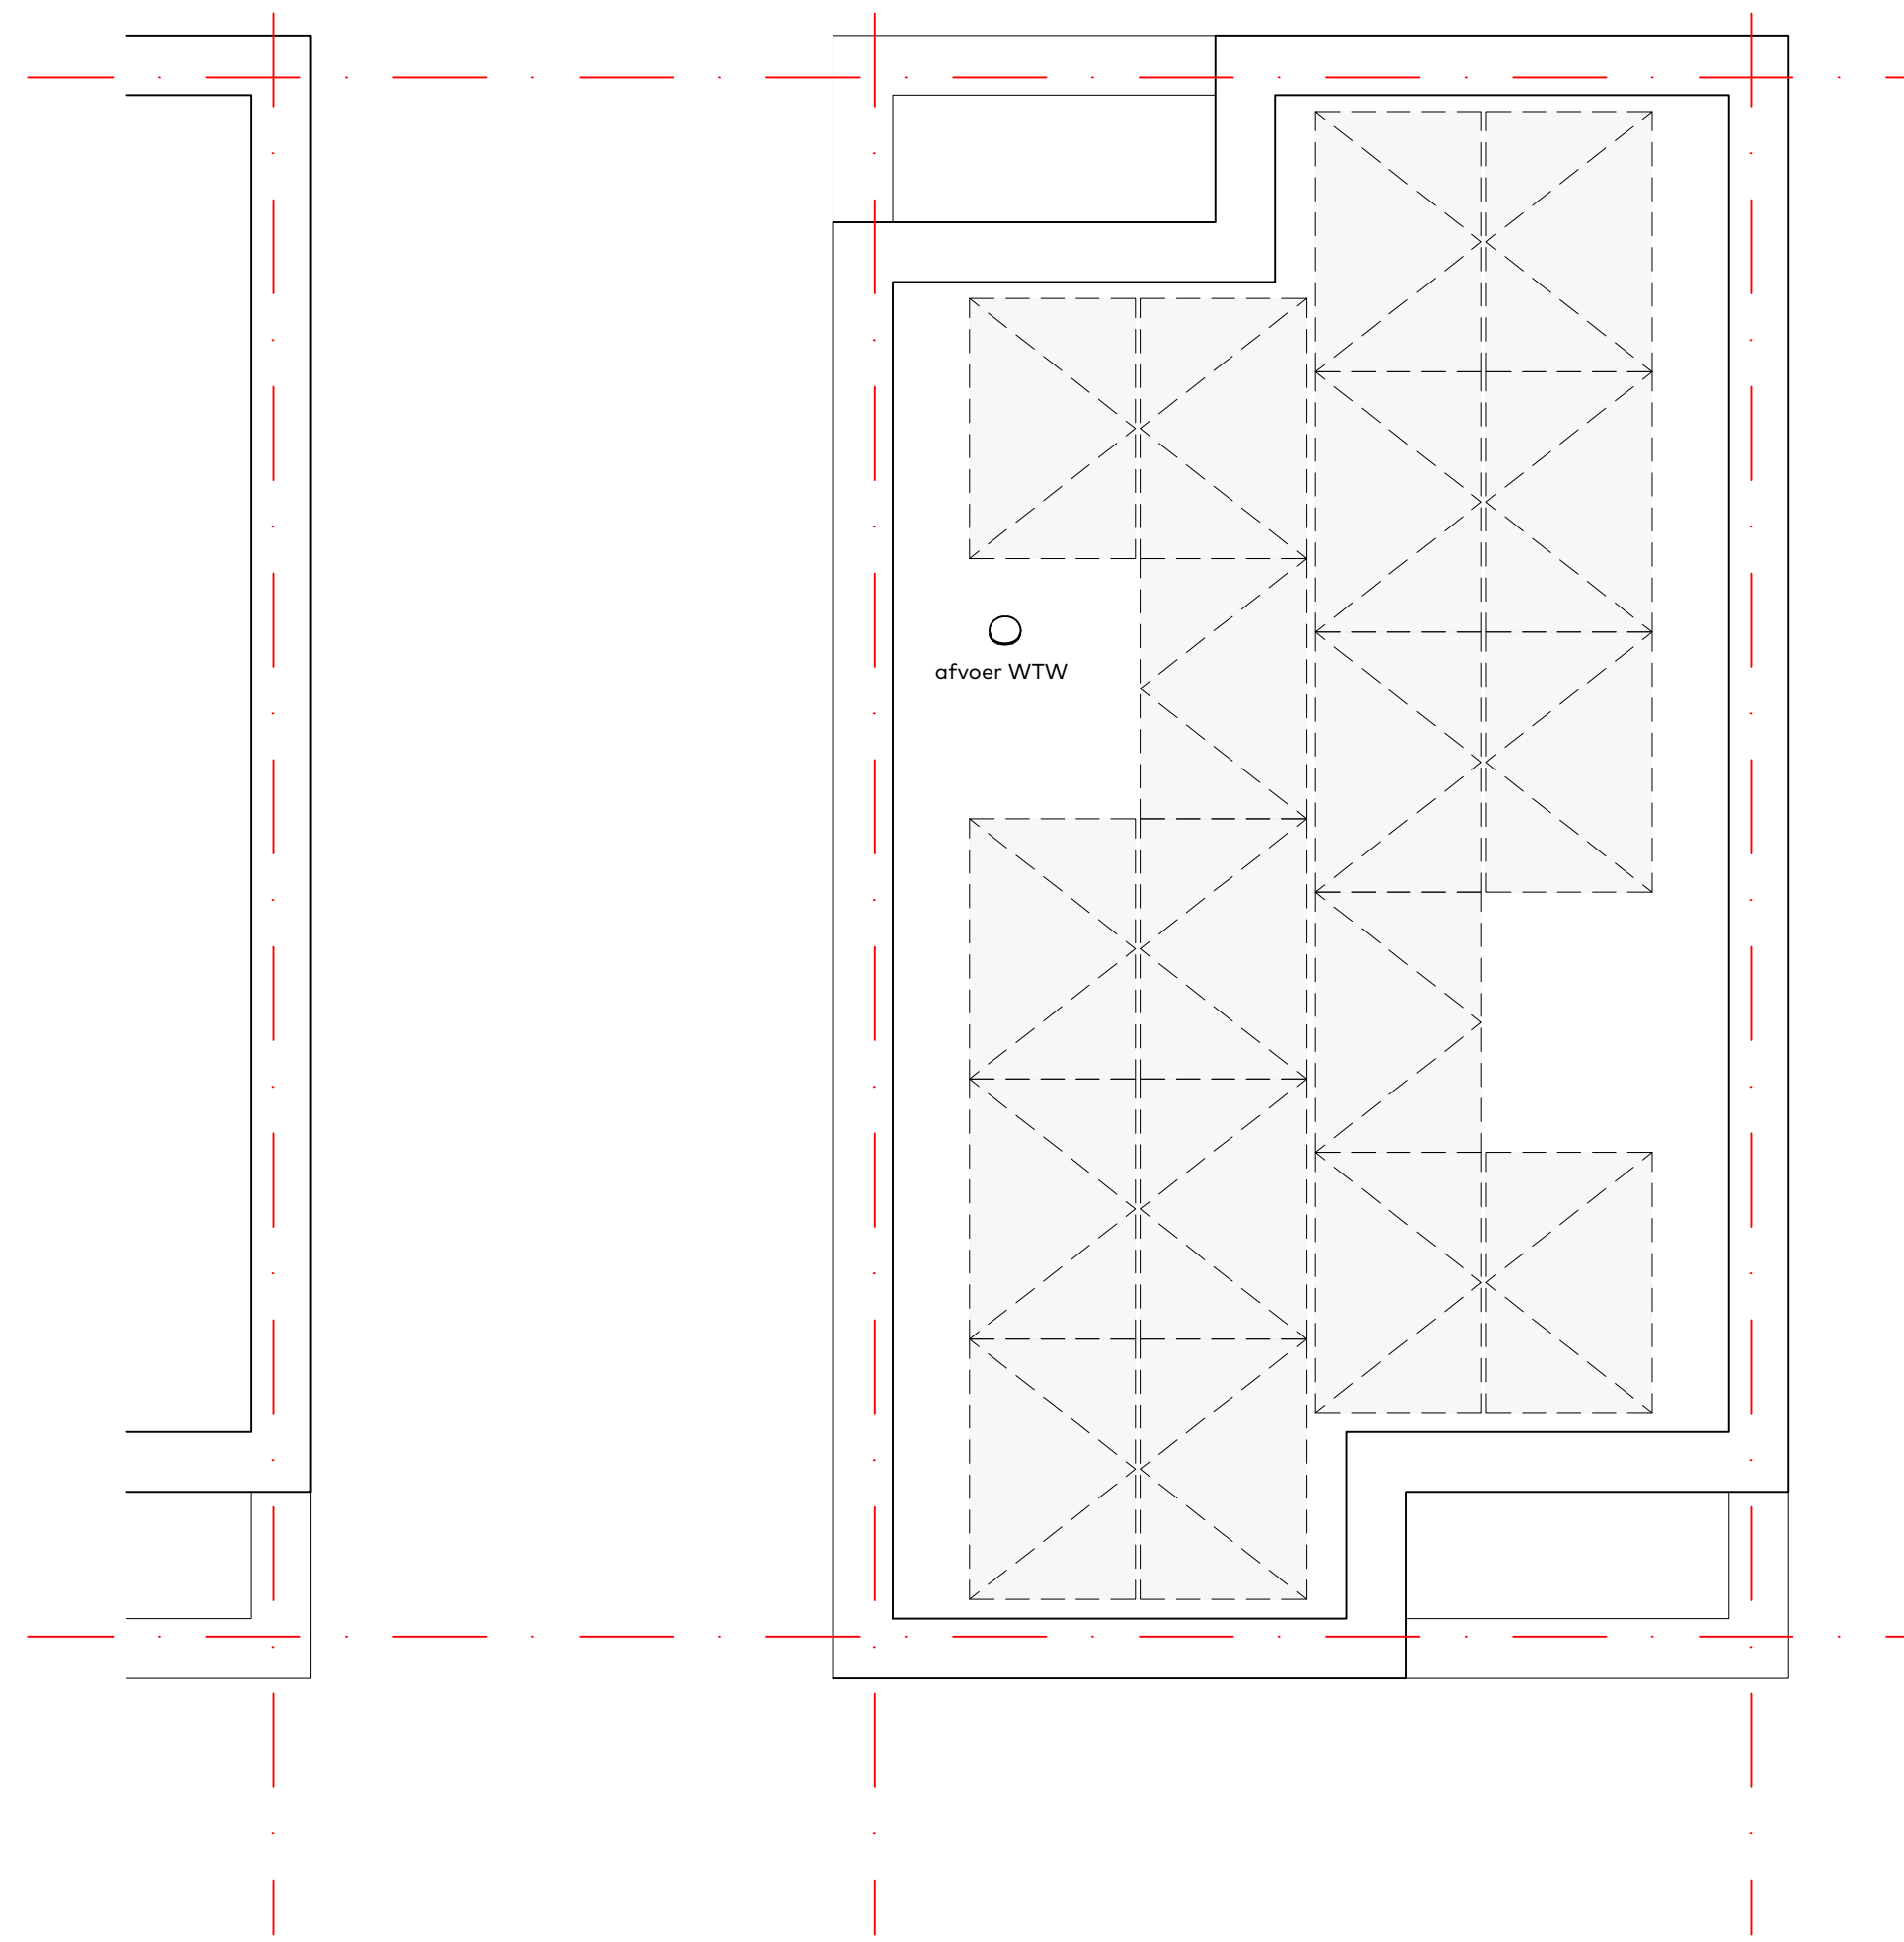


Dakaanzicht, Blok H




bouwnummers  
 42 t/m 46  
 woningtype  
 blok H  
 onderwerp  
 4\_118 plattegronden  
 project  
 Westergouwe  
 Gouda  
 schaal : 1:50  
 datum : 28 mei 2024  
 formaat : 85x85

Windsor Park  
 Westergouwe - Gouda


van Egmond,  
 architecten 

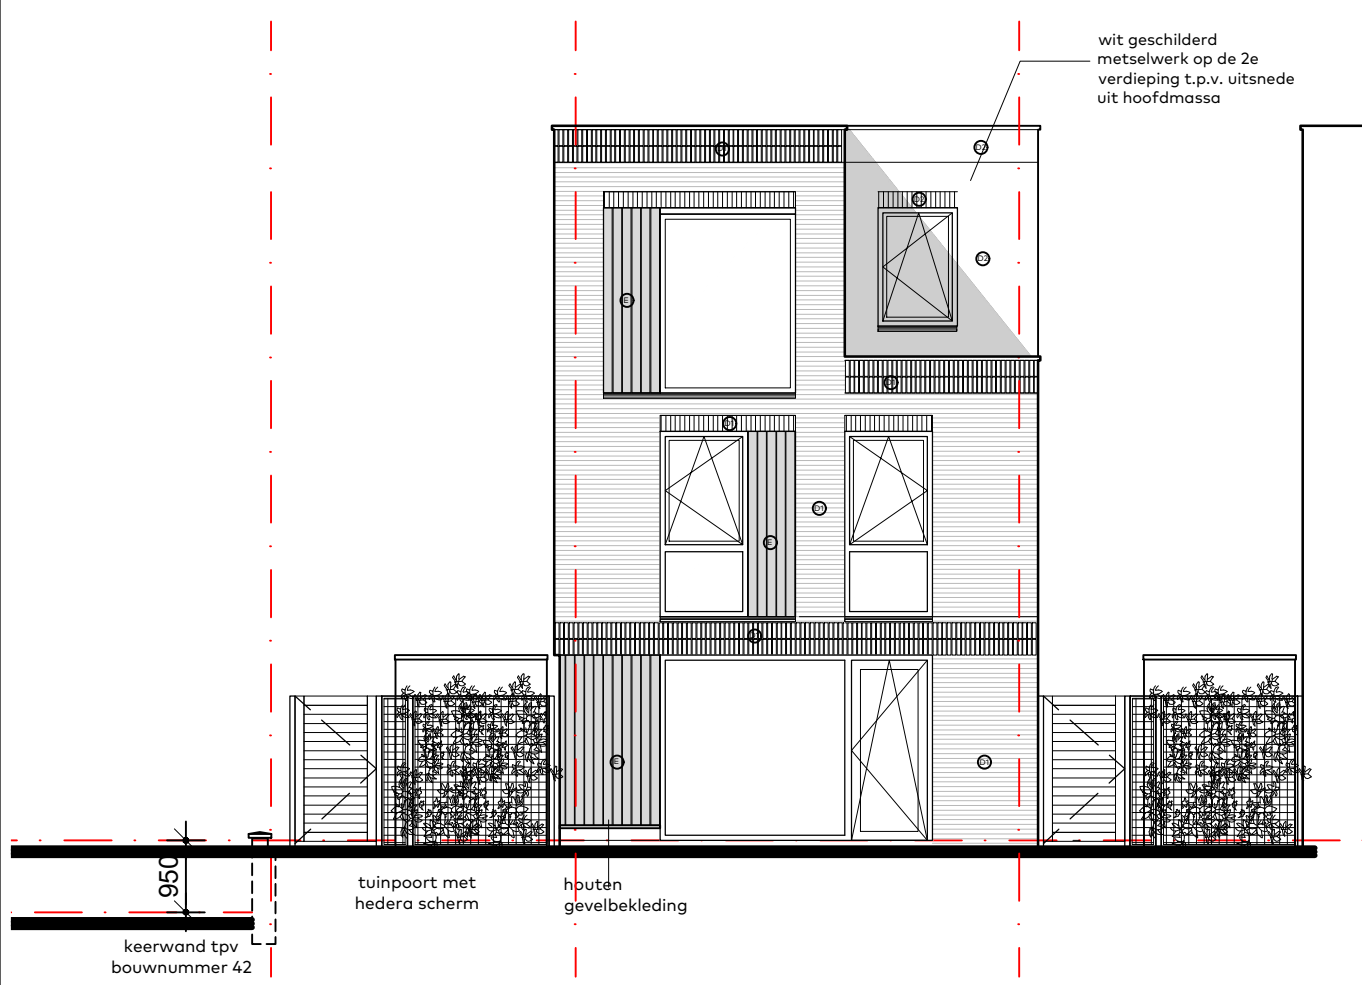


Bouwnummer 42, 43, 44, 45, 46  
**Voorgevel (noord)**

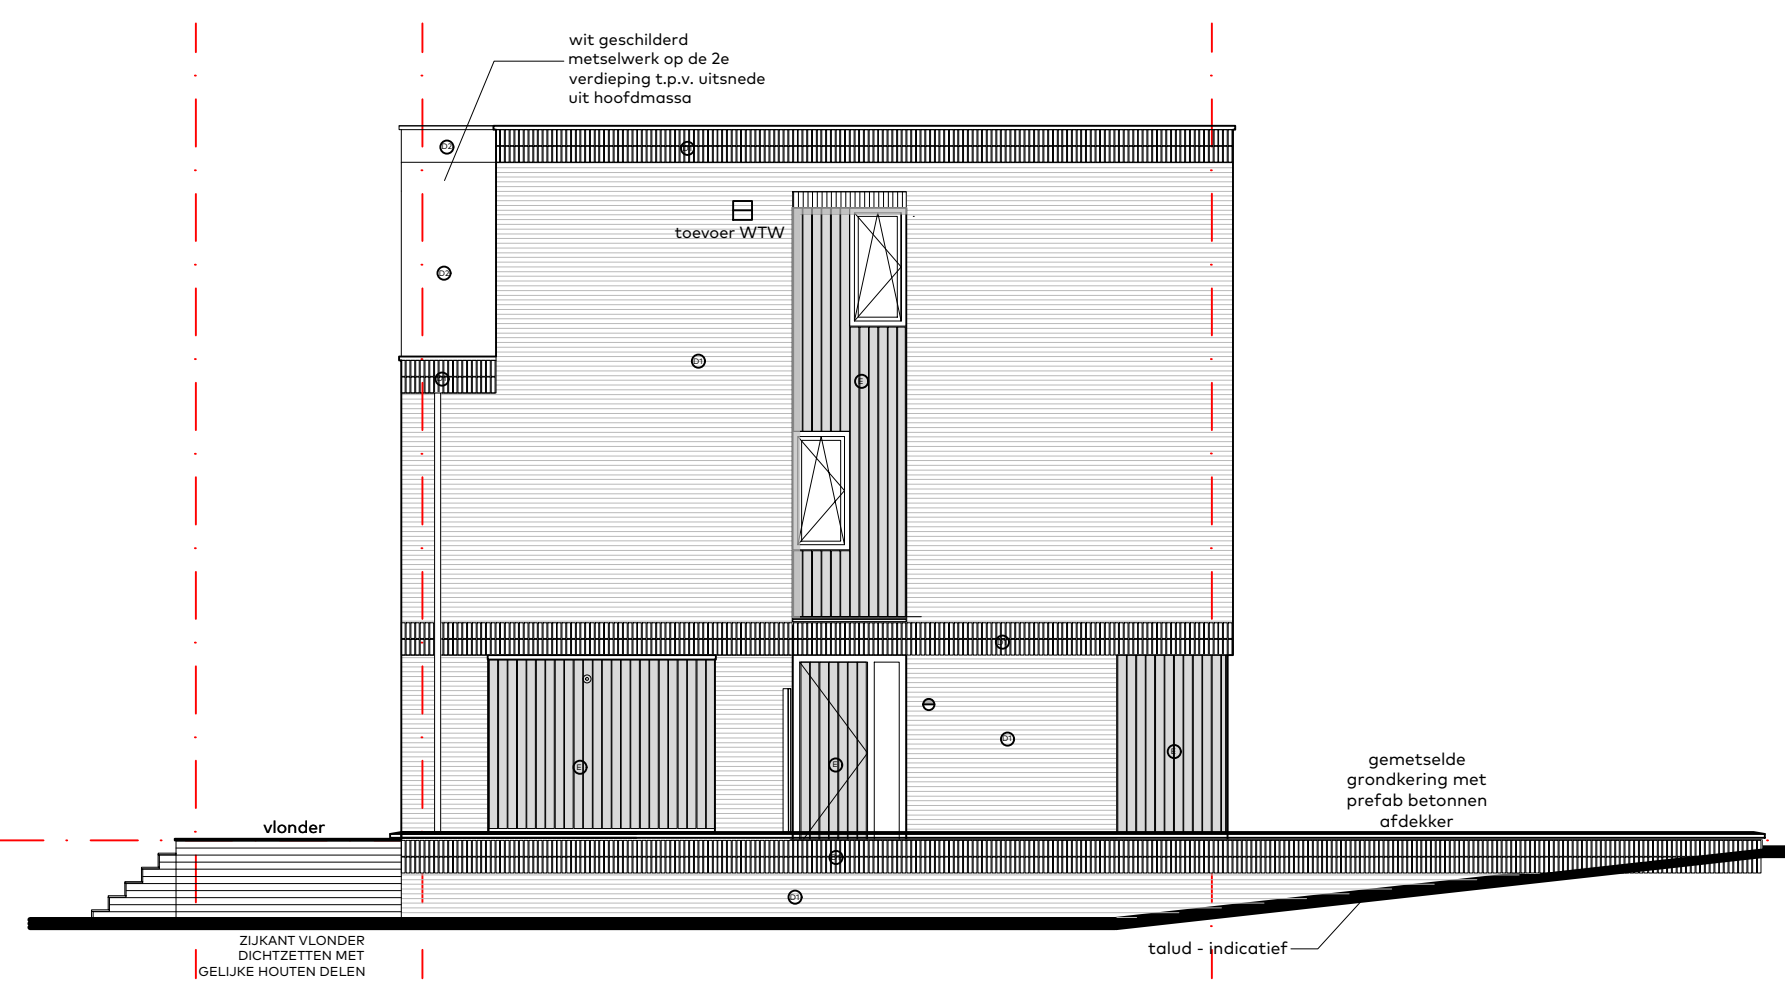


Bouwnummer 42, 43, 44, 45, 46 (let op: geen talud en gemetselde grondkering)  
**Zijgevel links (oost)**

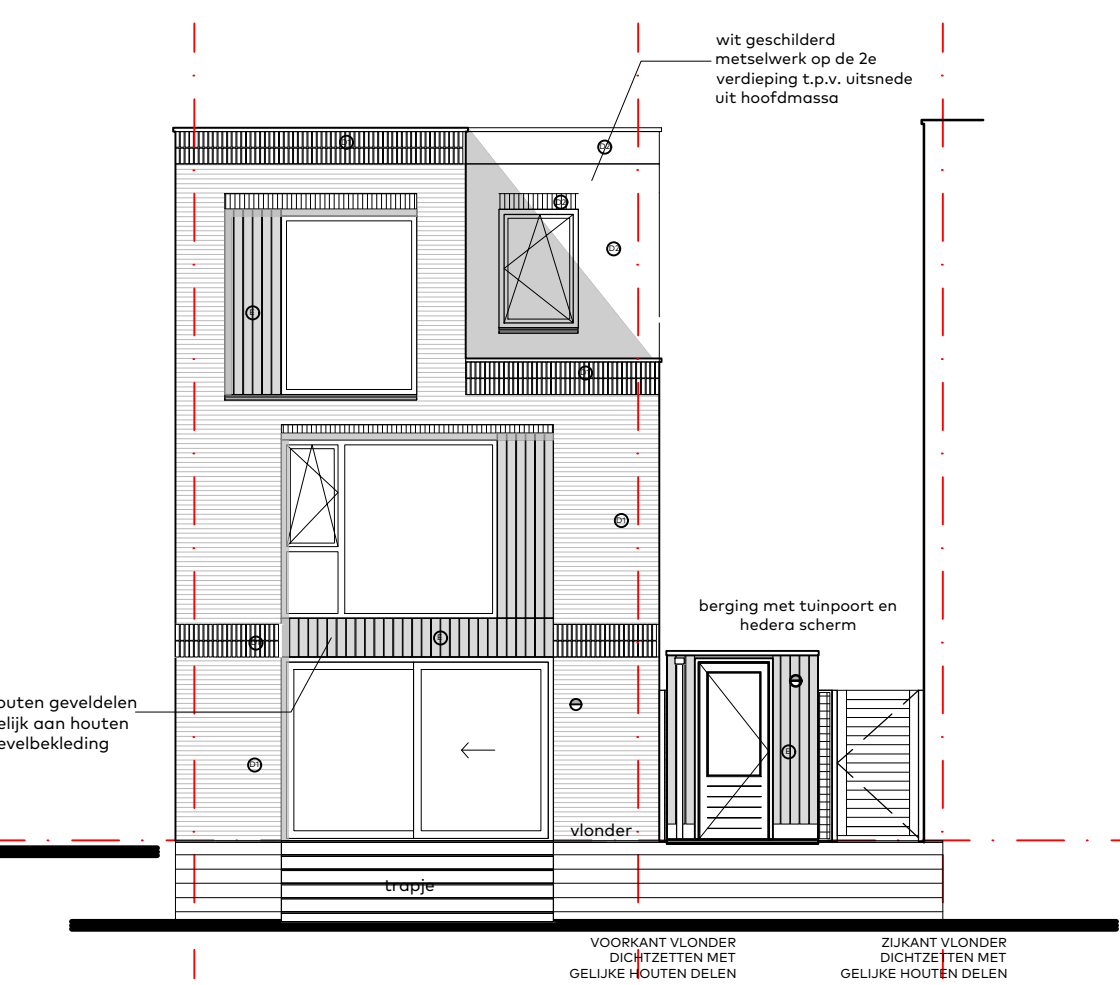


Bouwnummer 42, 43, 44, 45, 46  
**Achtergevel (zuid)**

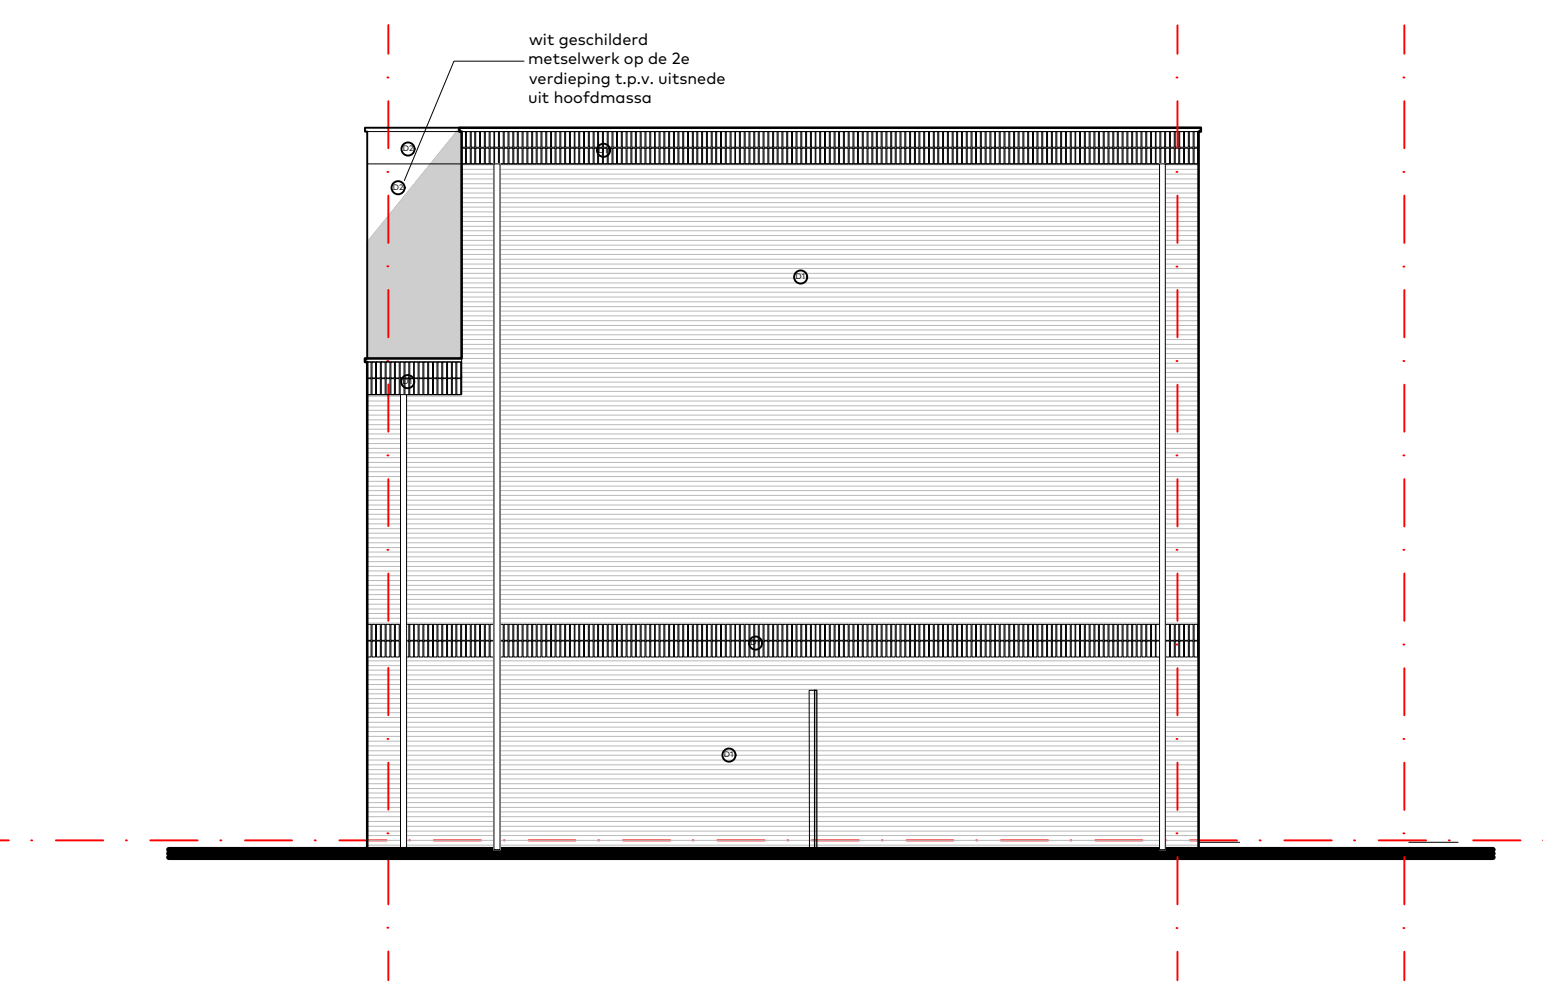

Bouwnummer 42, 43, 44, 45  
**Zijgevel rechts (west)**

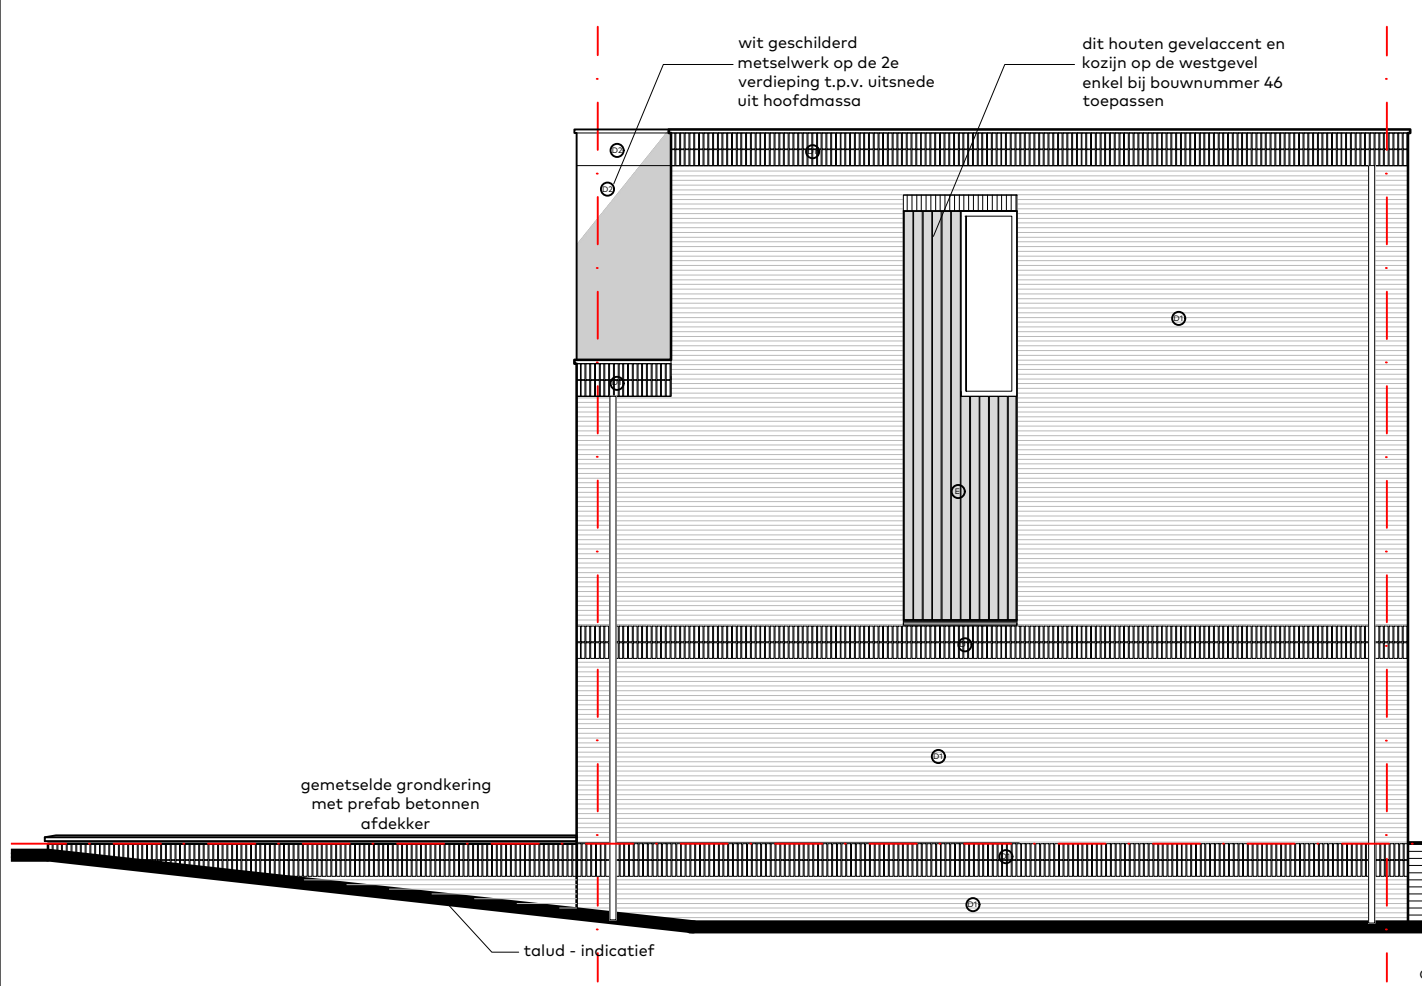

Bouwnummer 46  
**Zijgevel rechts (west)**

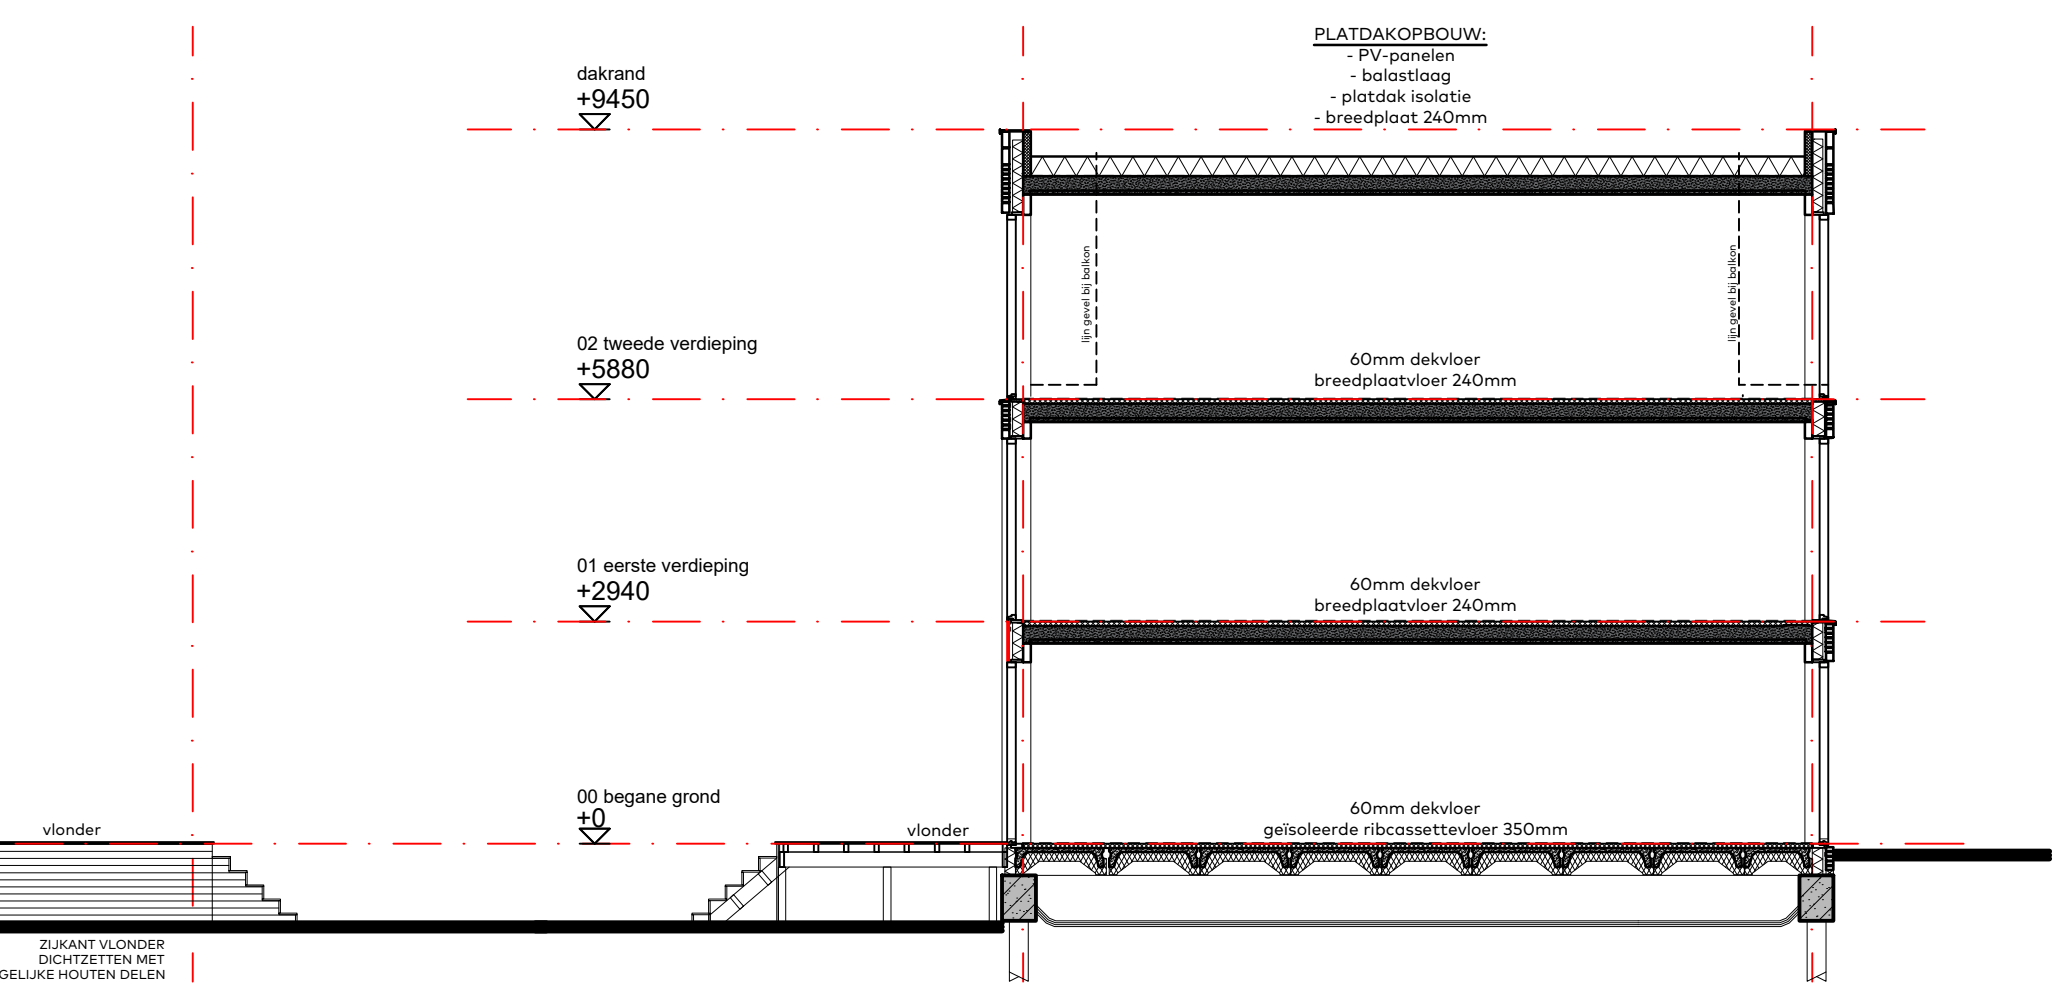

**Doorsnede**



disclaimer: weergave metselwerkverbanden indicatief

bouwnummers  
**42 t/m 46**  
 woningtype  
**blok H**  
 onderwerp  
**4\_119 gevels**  
 project  
**Westergouwe Gouda**

schaal : 1:100  
 datum : 28 mei 2024  
 formaat : 42x80

**Windsor Park**  
 Westergouwe - Gouda

