




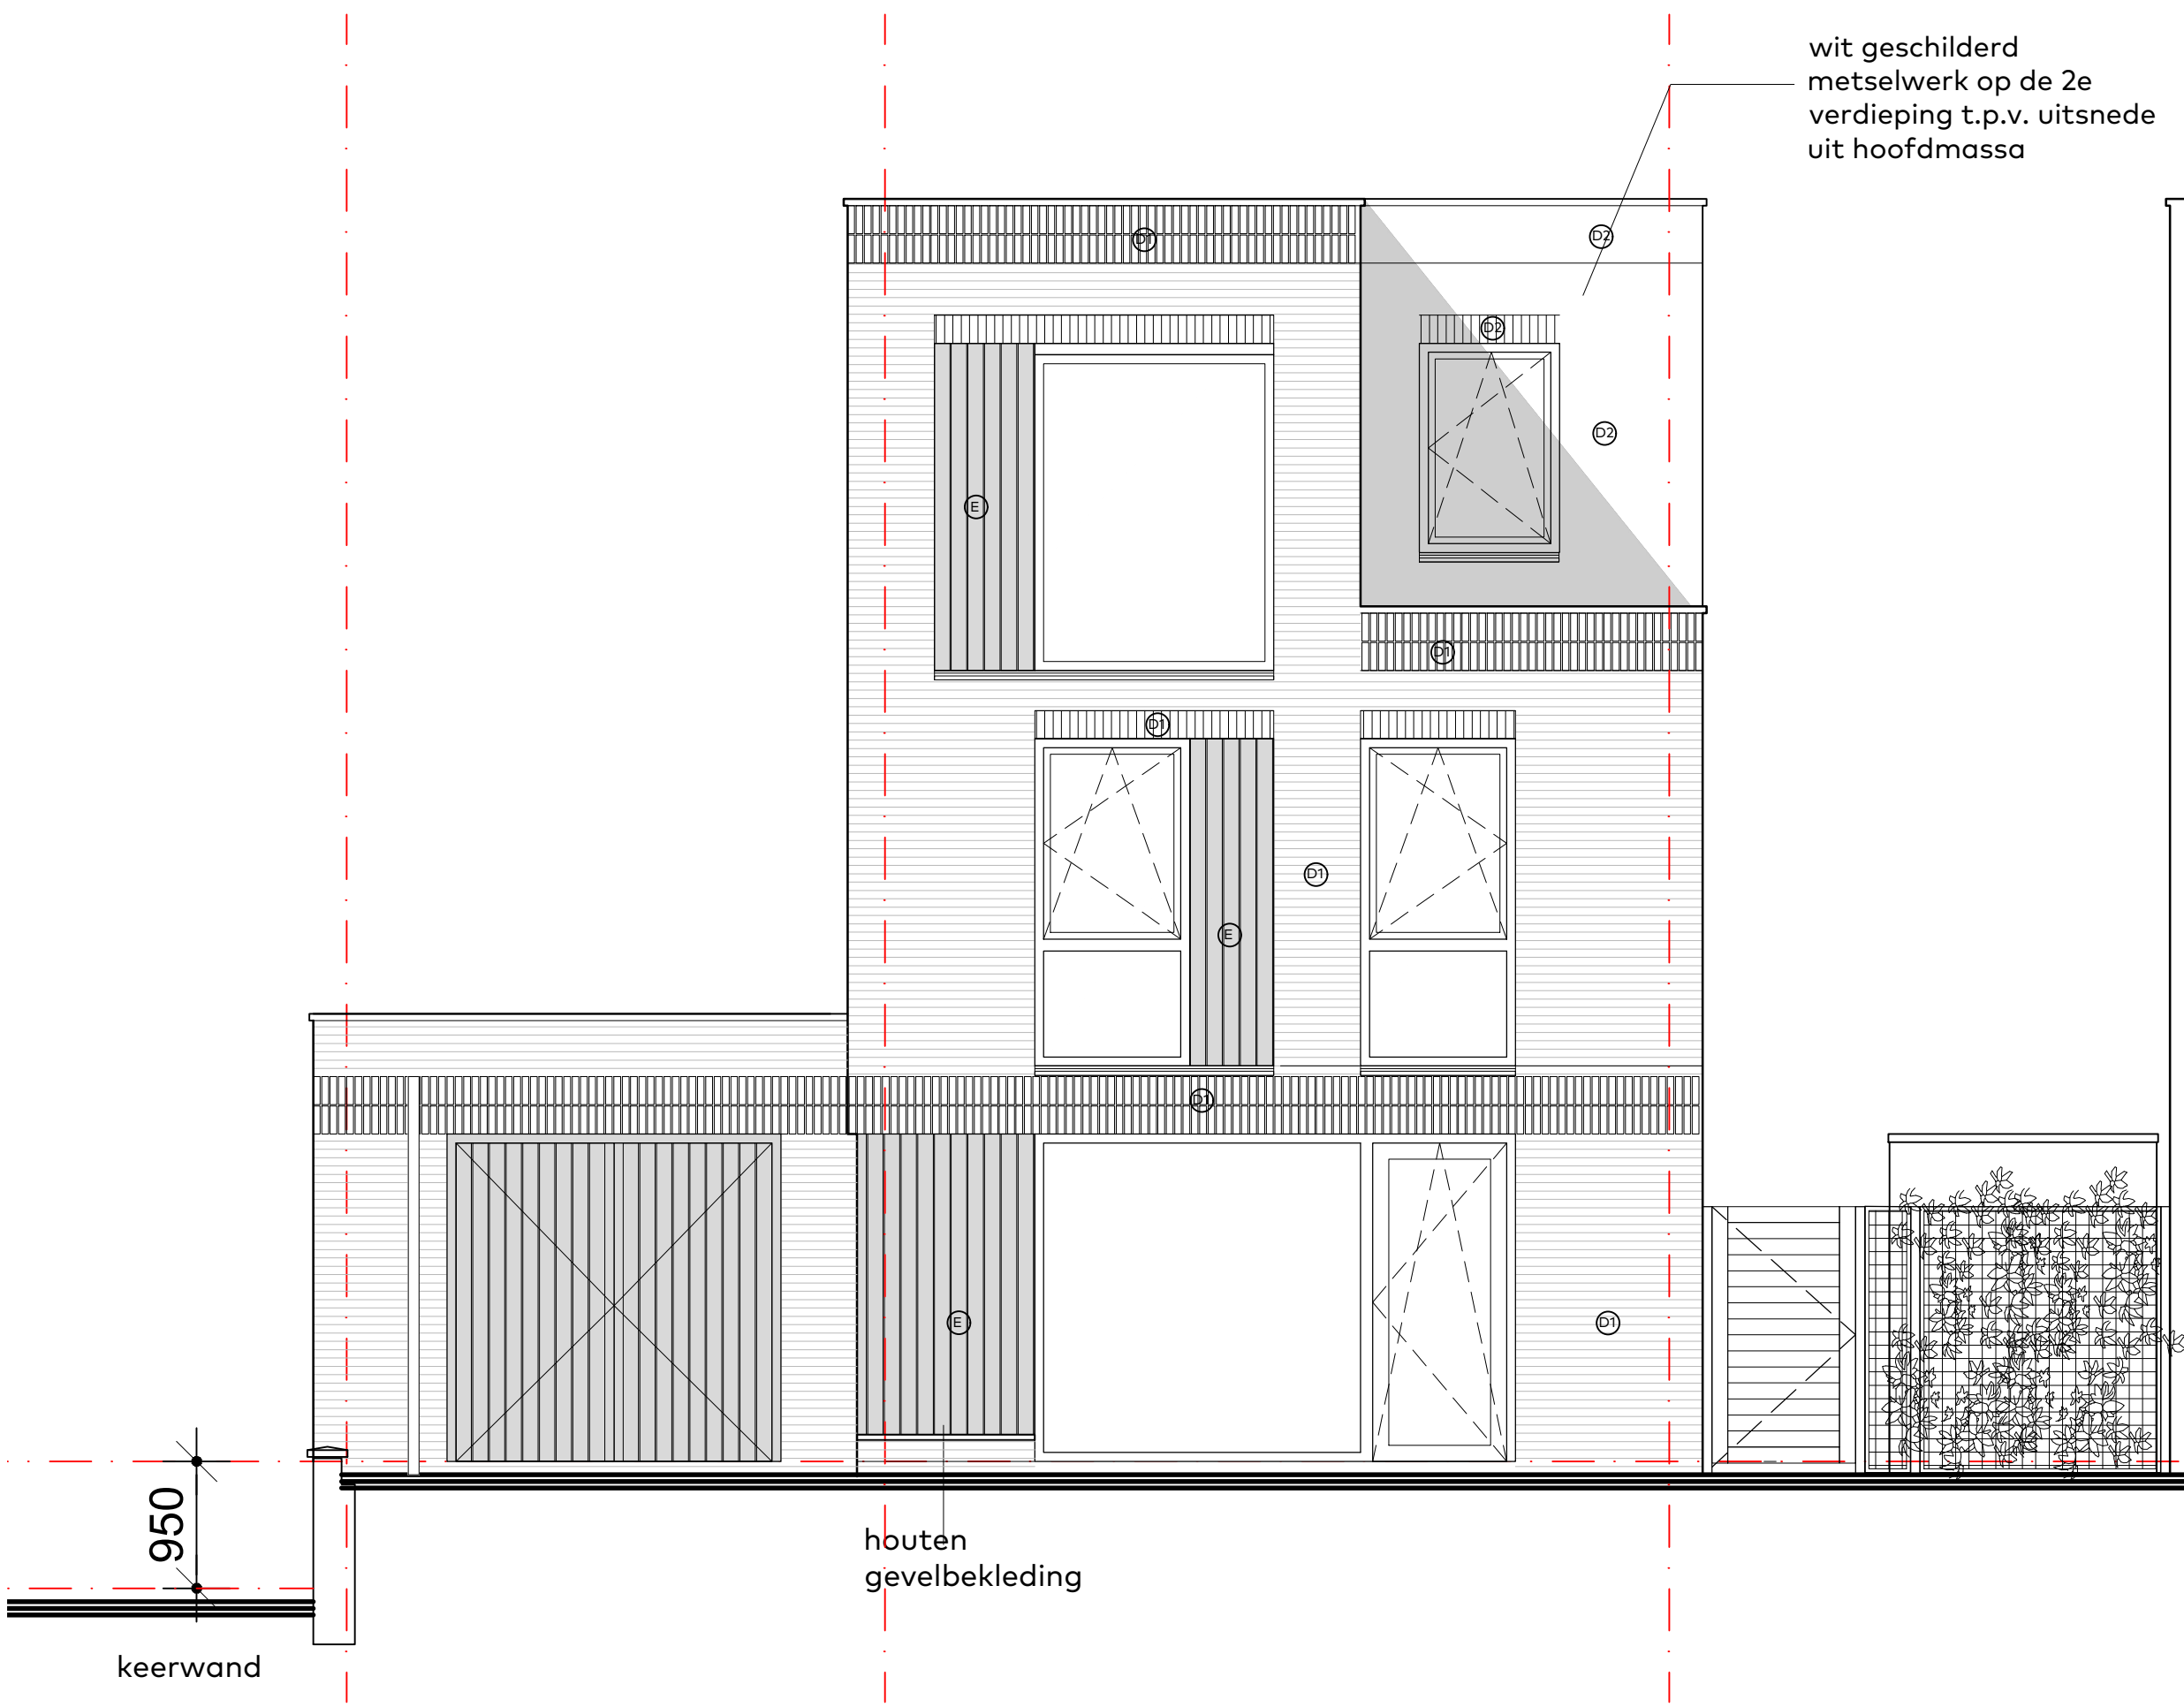


Voorgevel, Blok H
000.011 - Uitbouw bg 5150mm
bwnr. 42

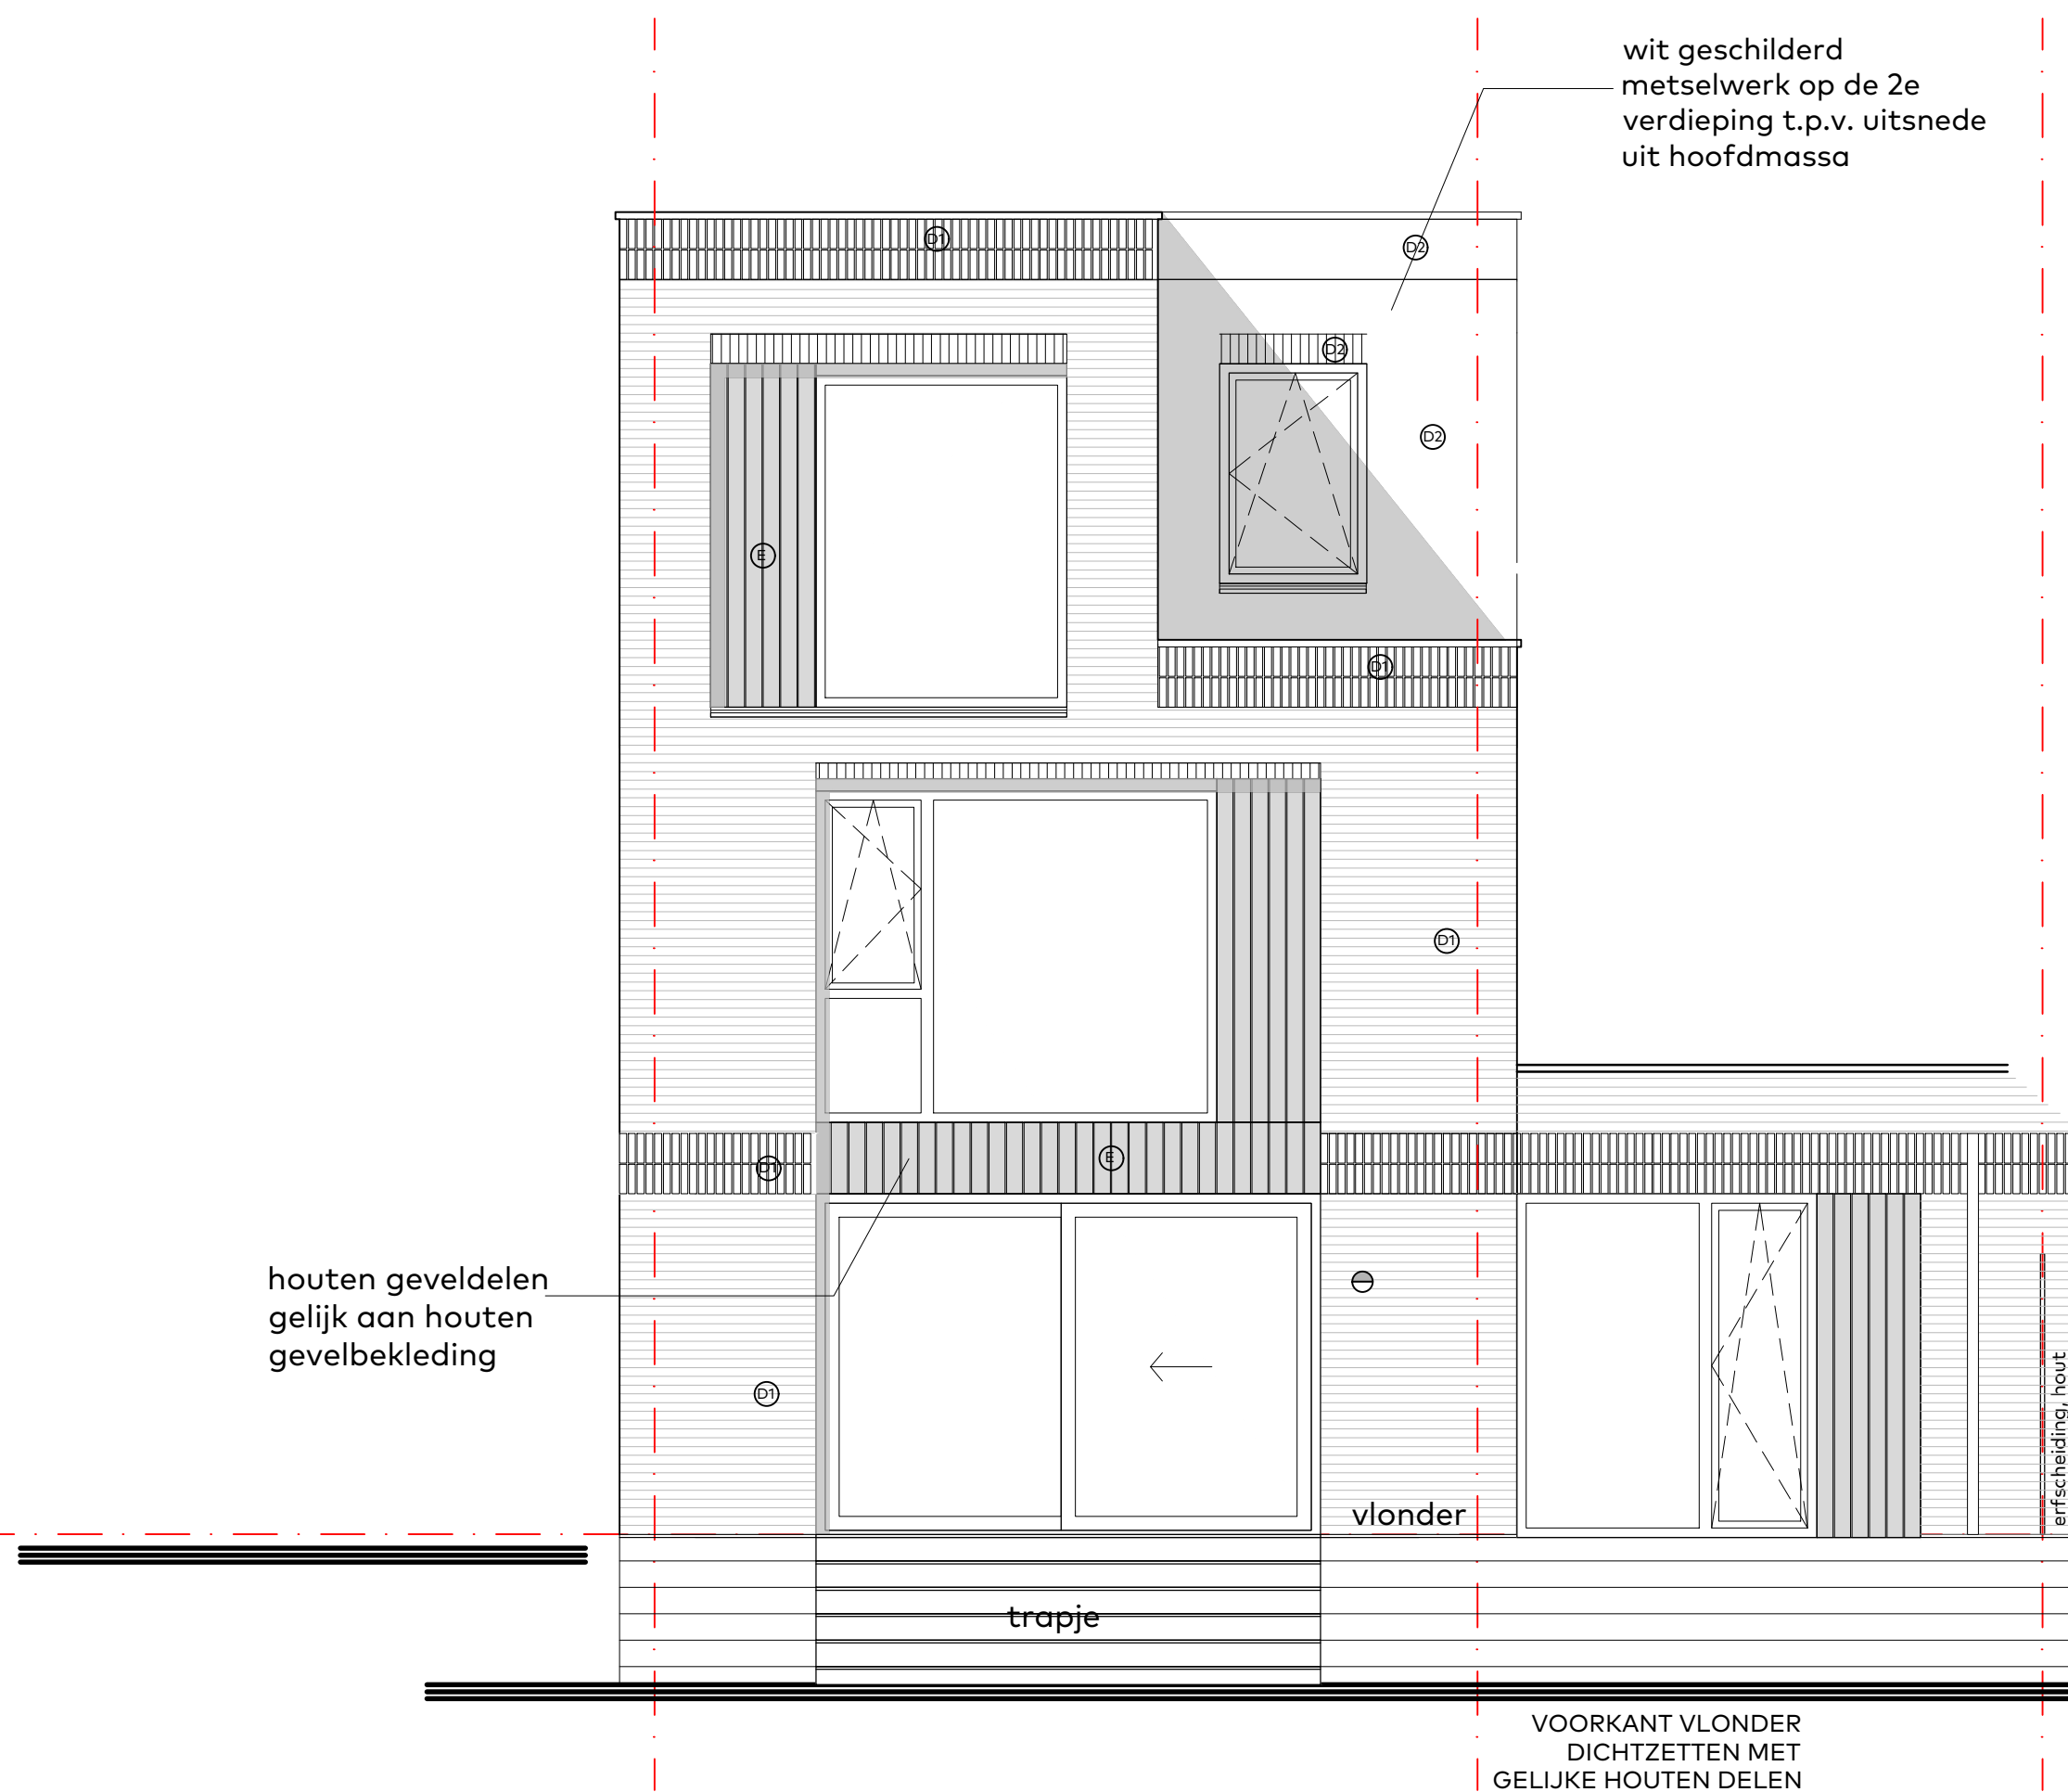


Achtergevel, Blok H

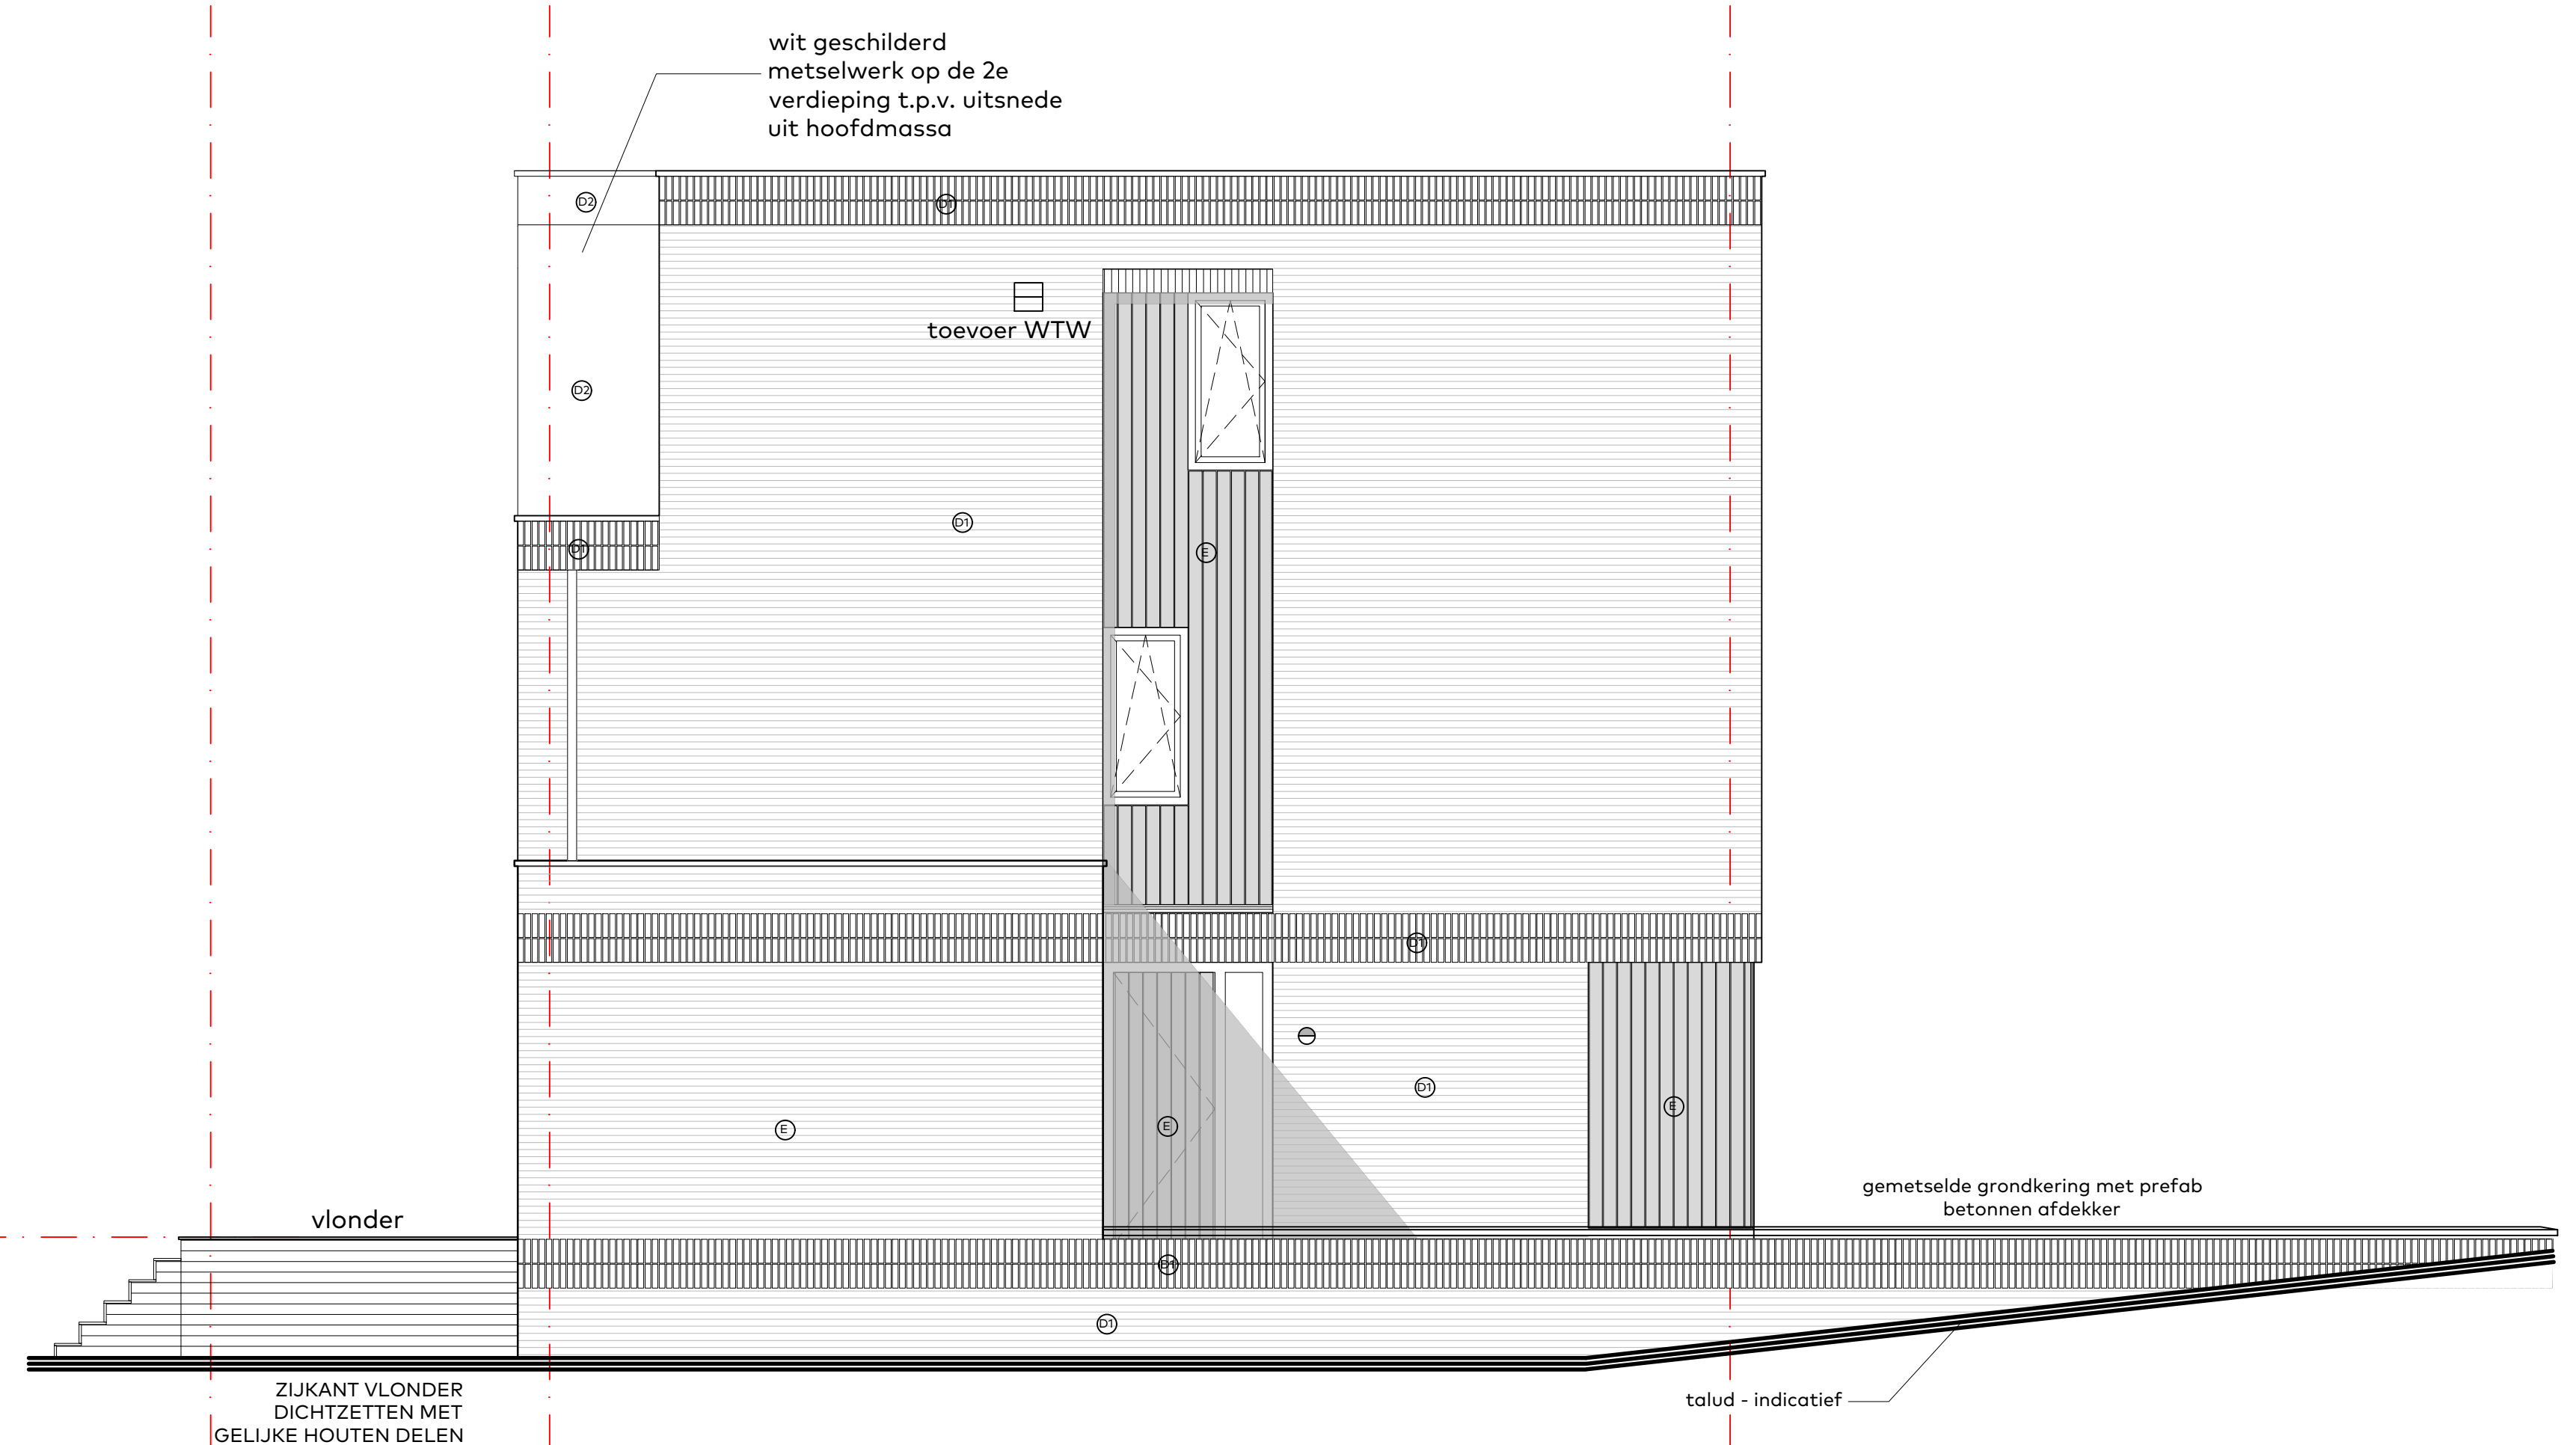


Zijgevel links, Blok H

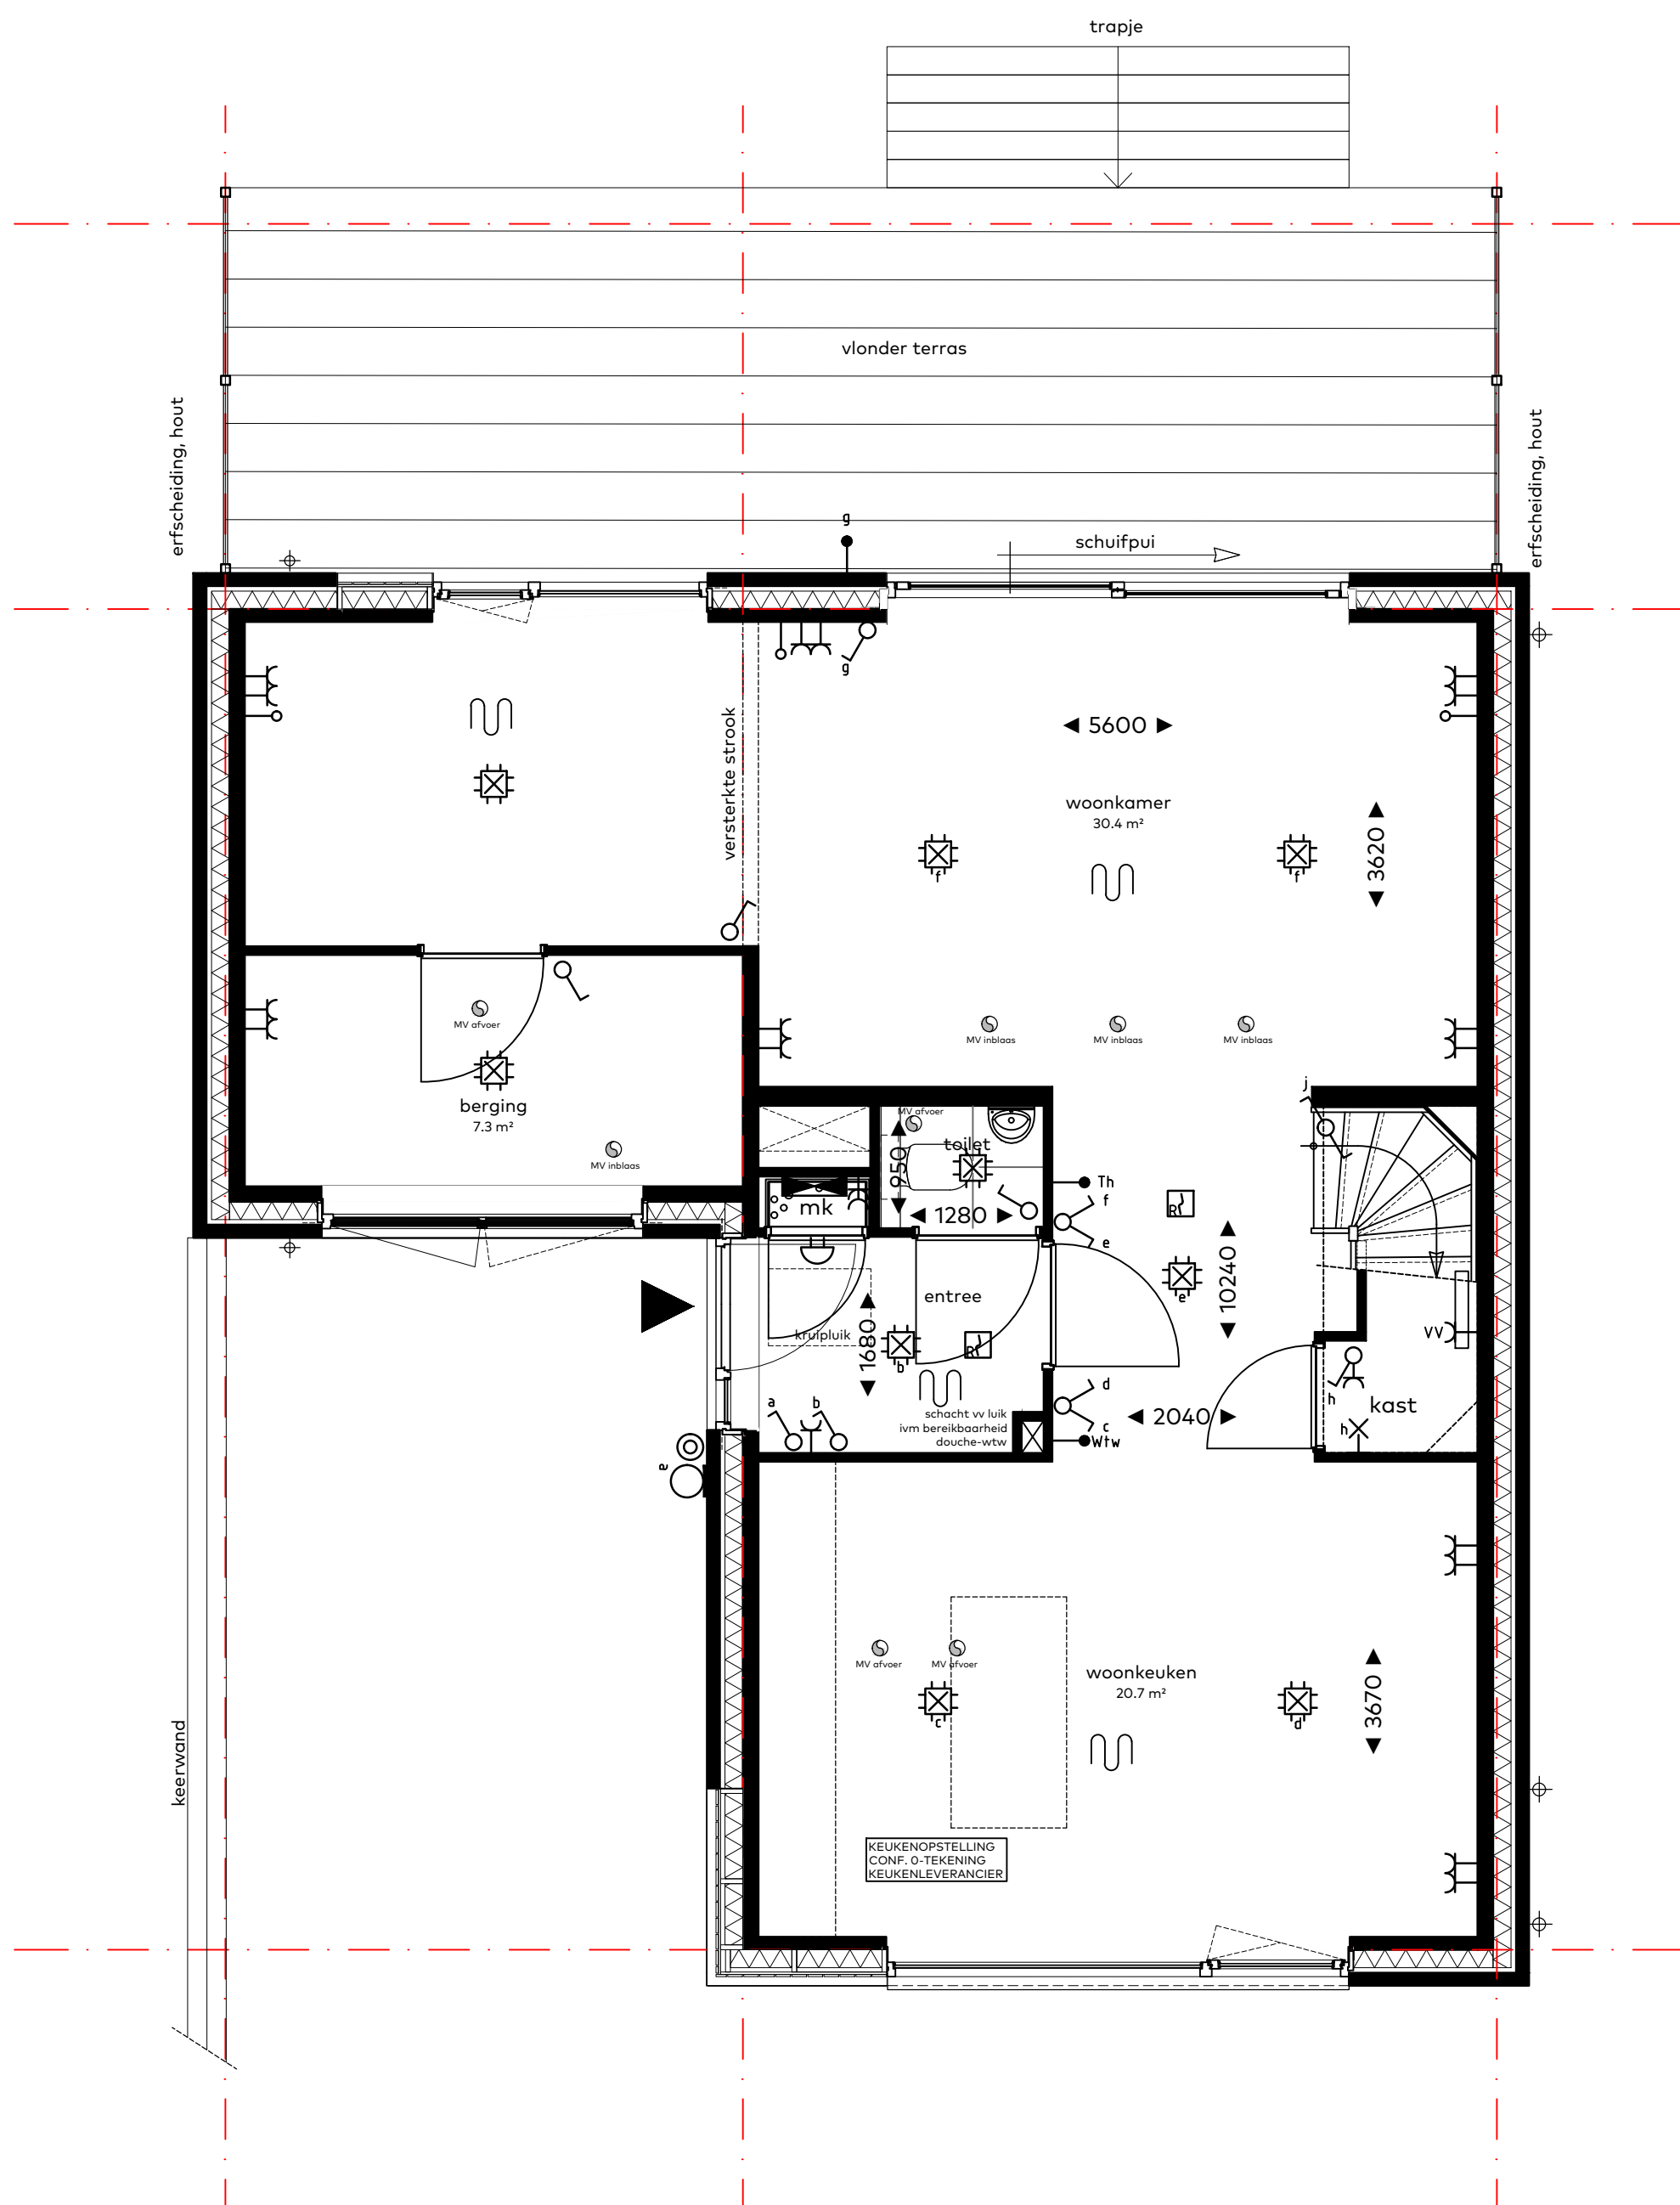


Begane grond, Blok H

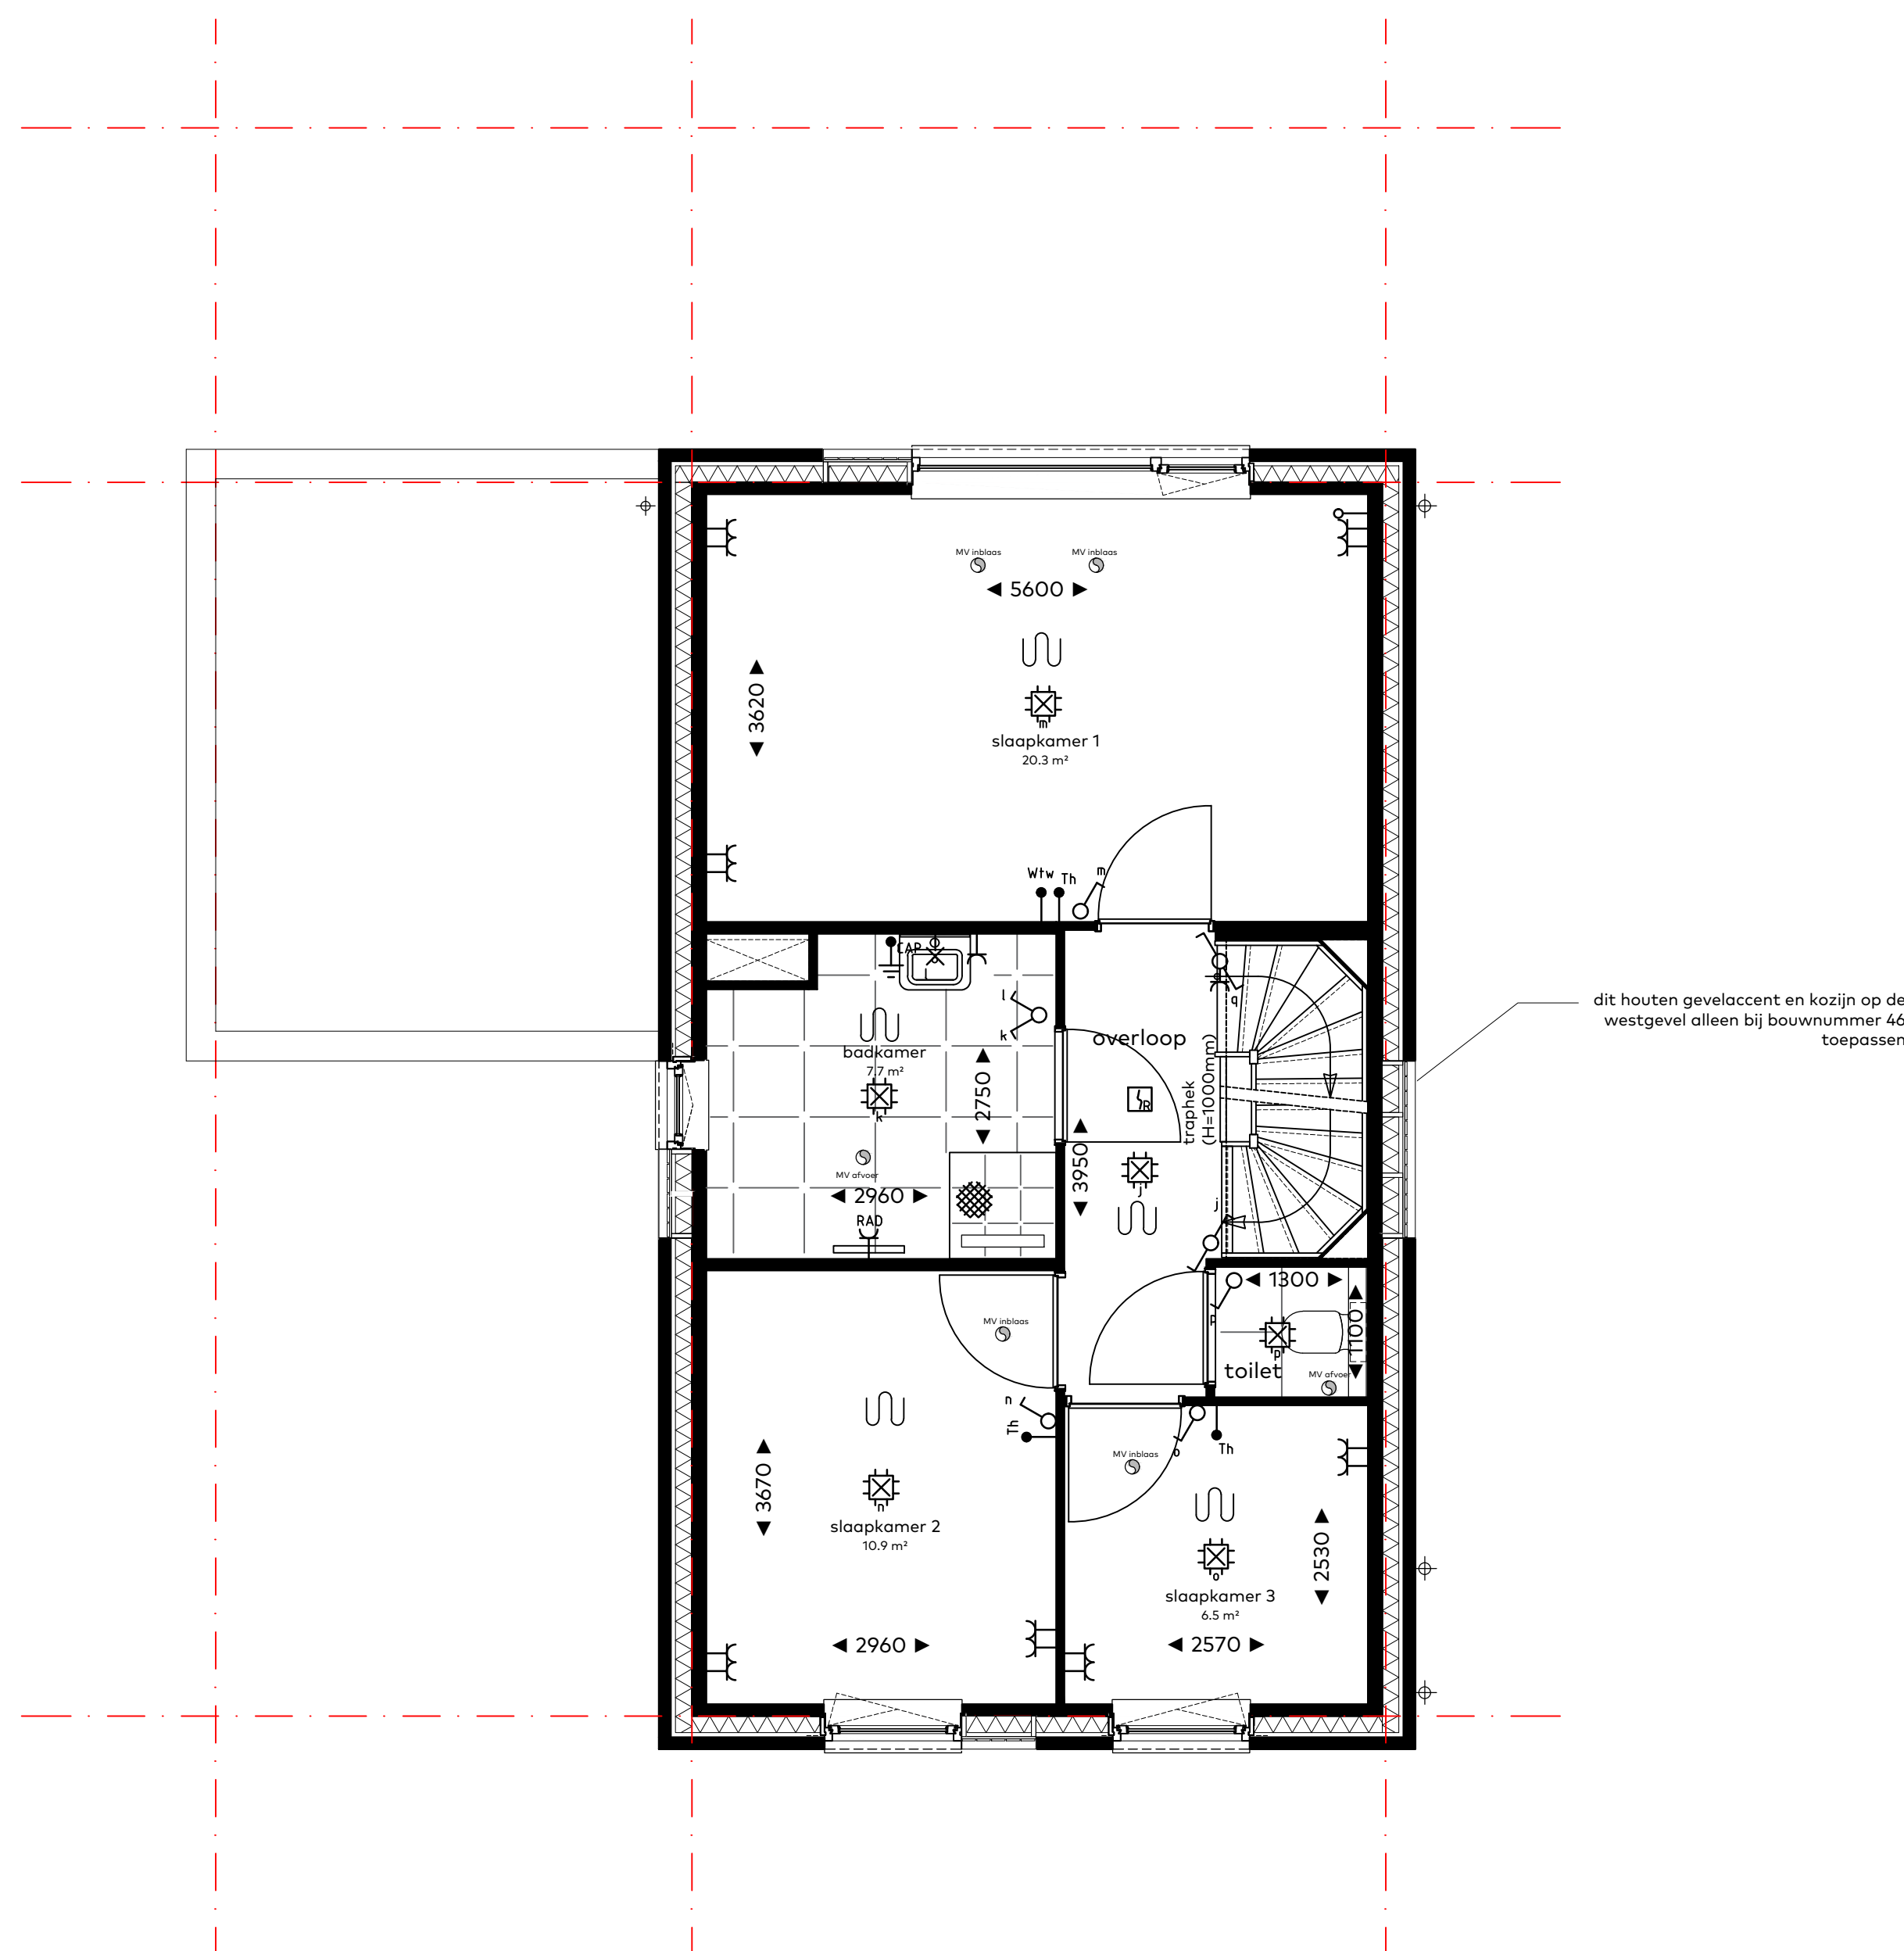


Eerste verdieping, Blok H

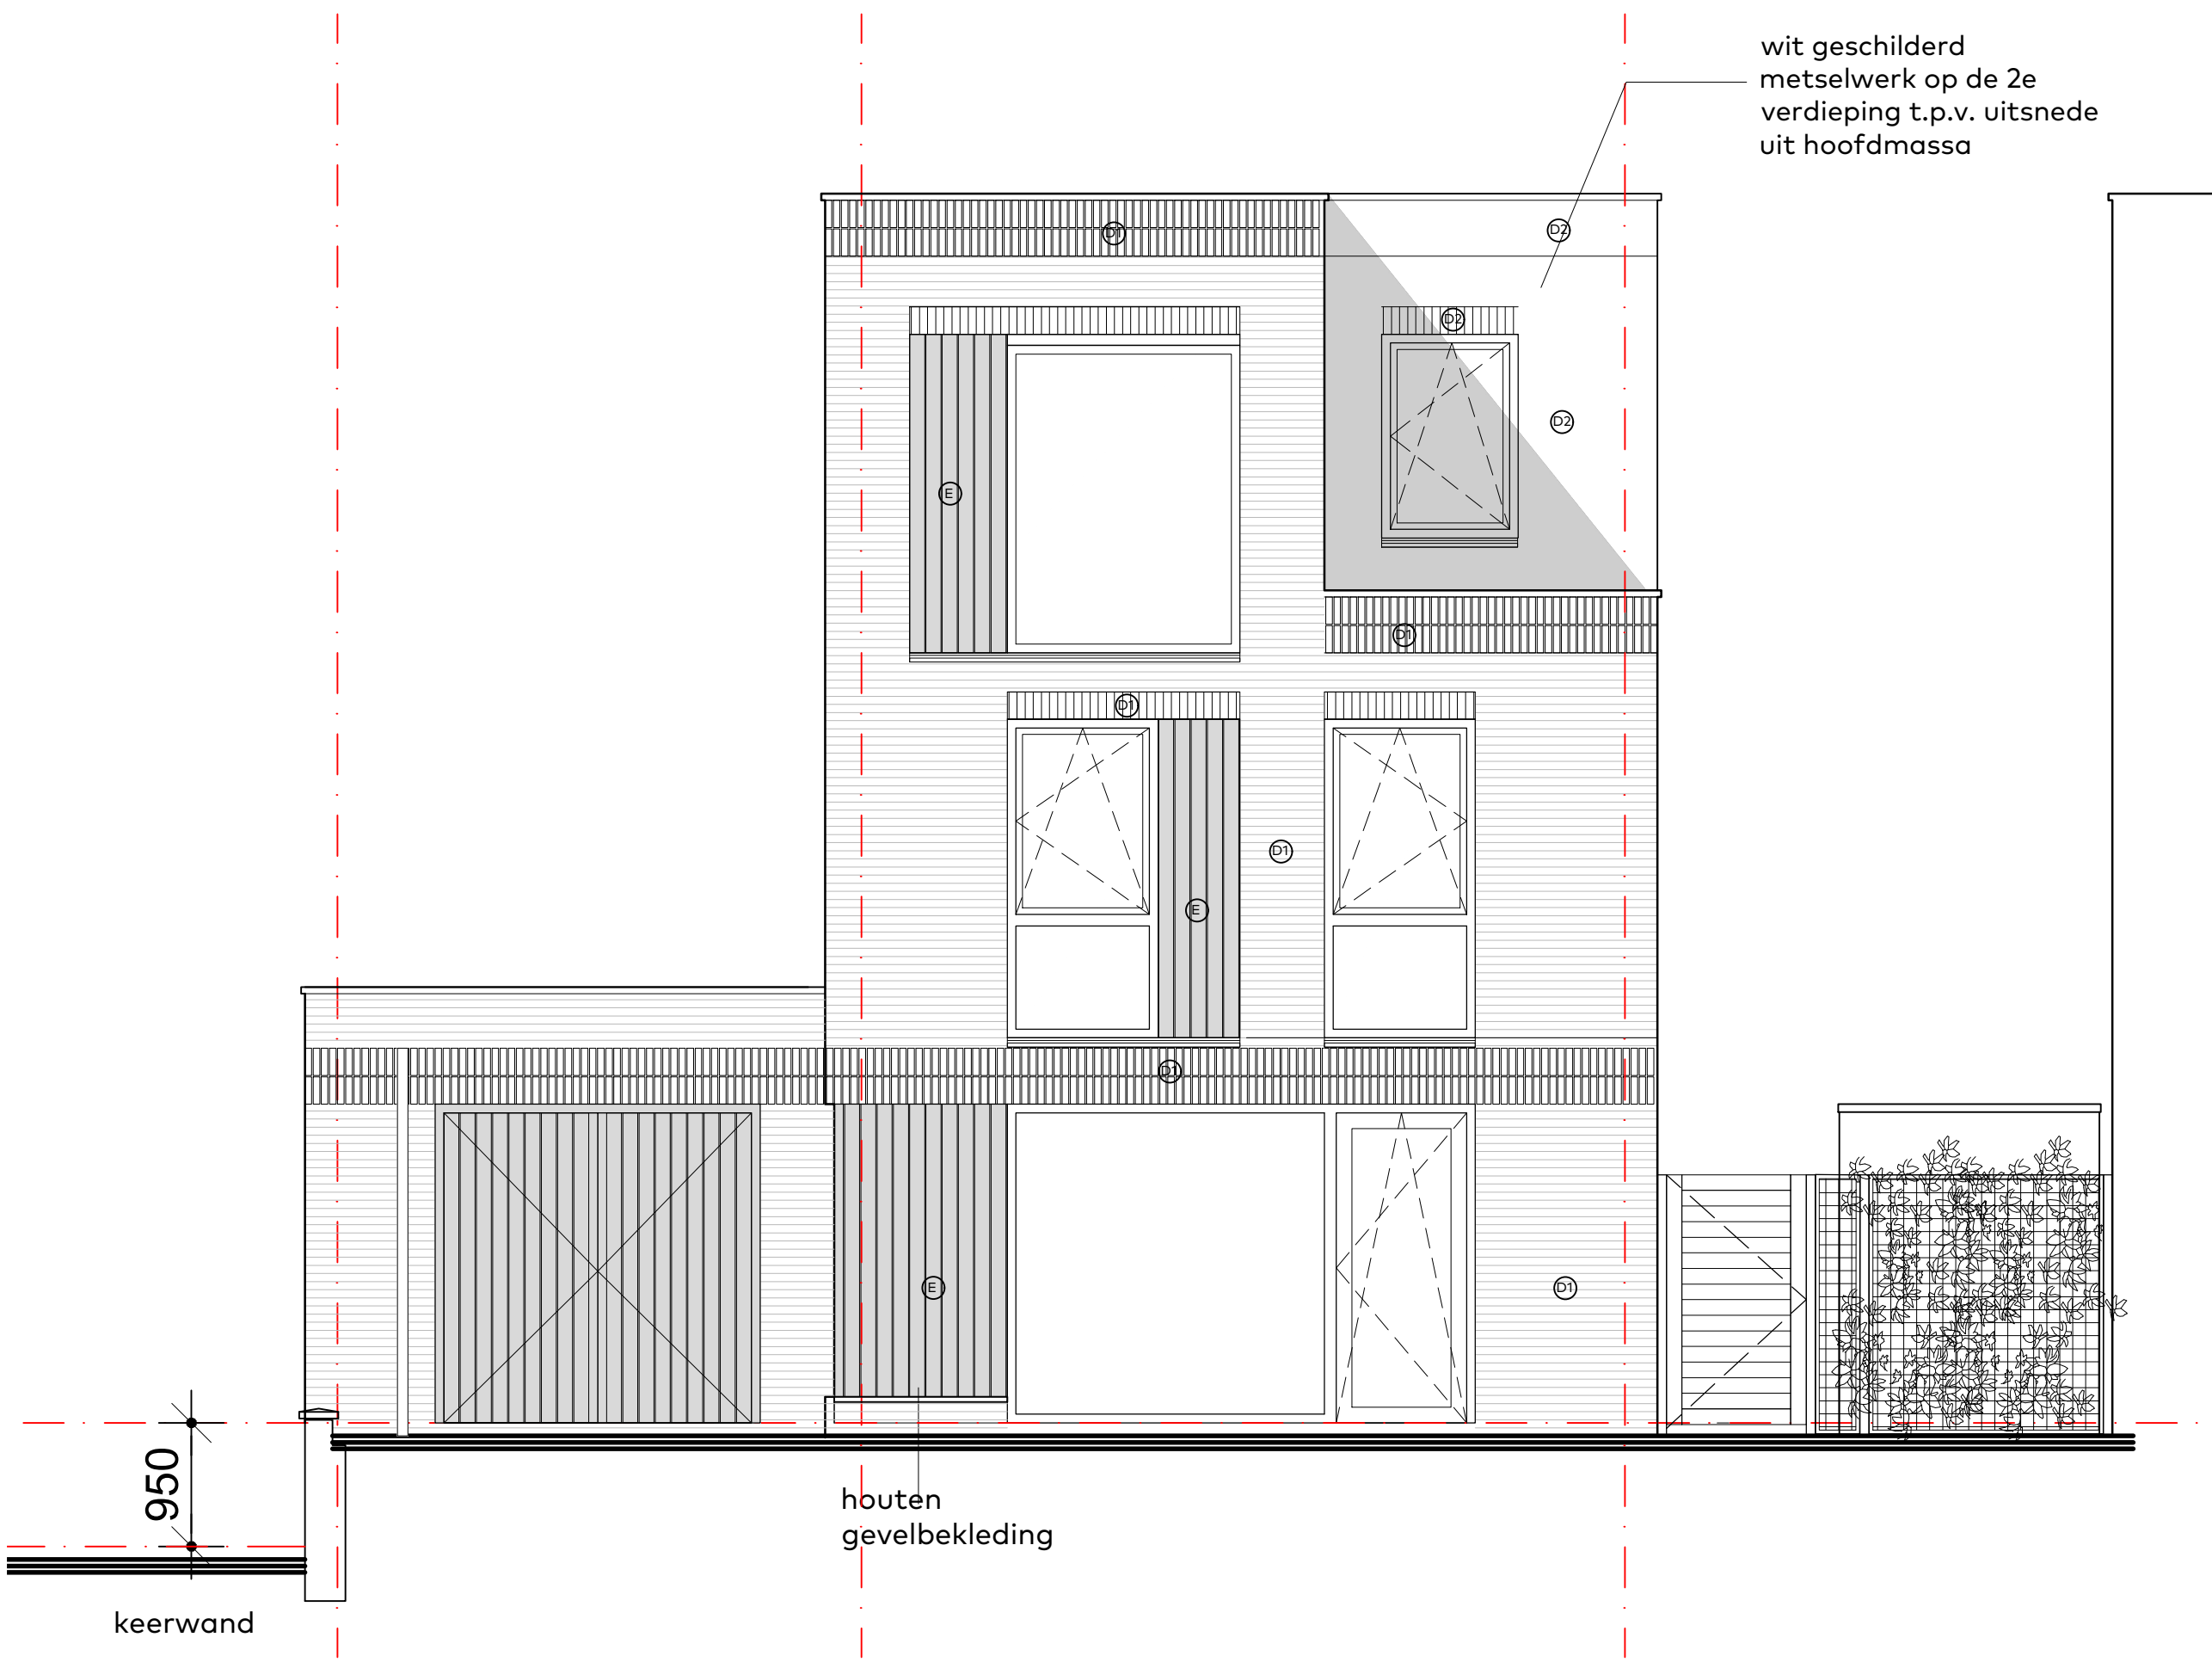


Voorgevel, Blok H
000.013 - Uitbouw bg 8150mm
bwnr. 42

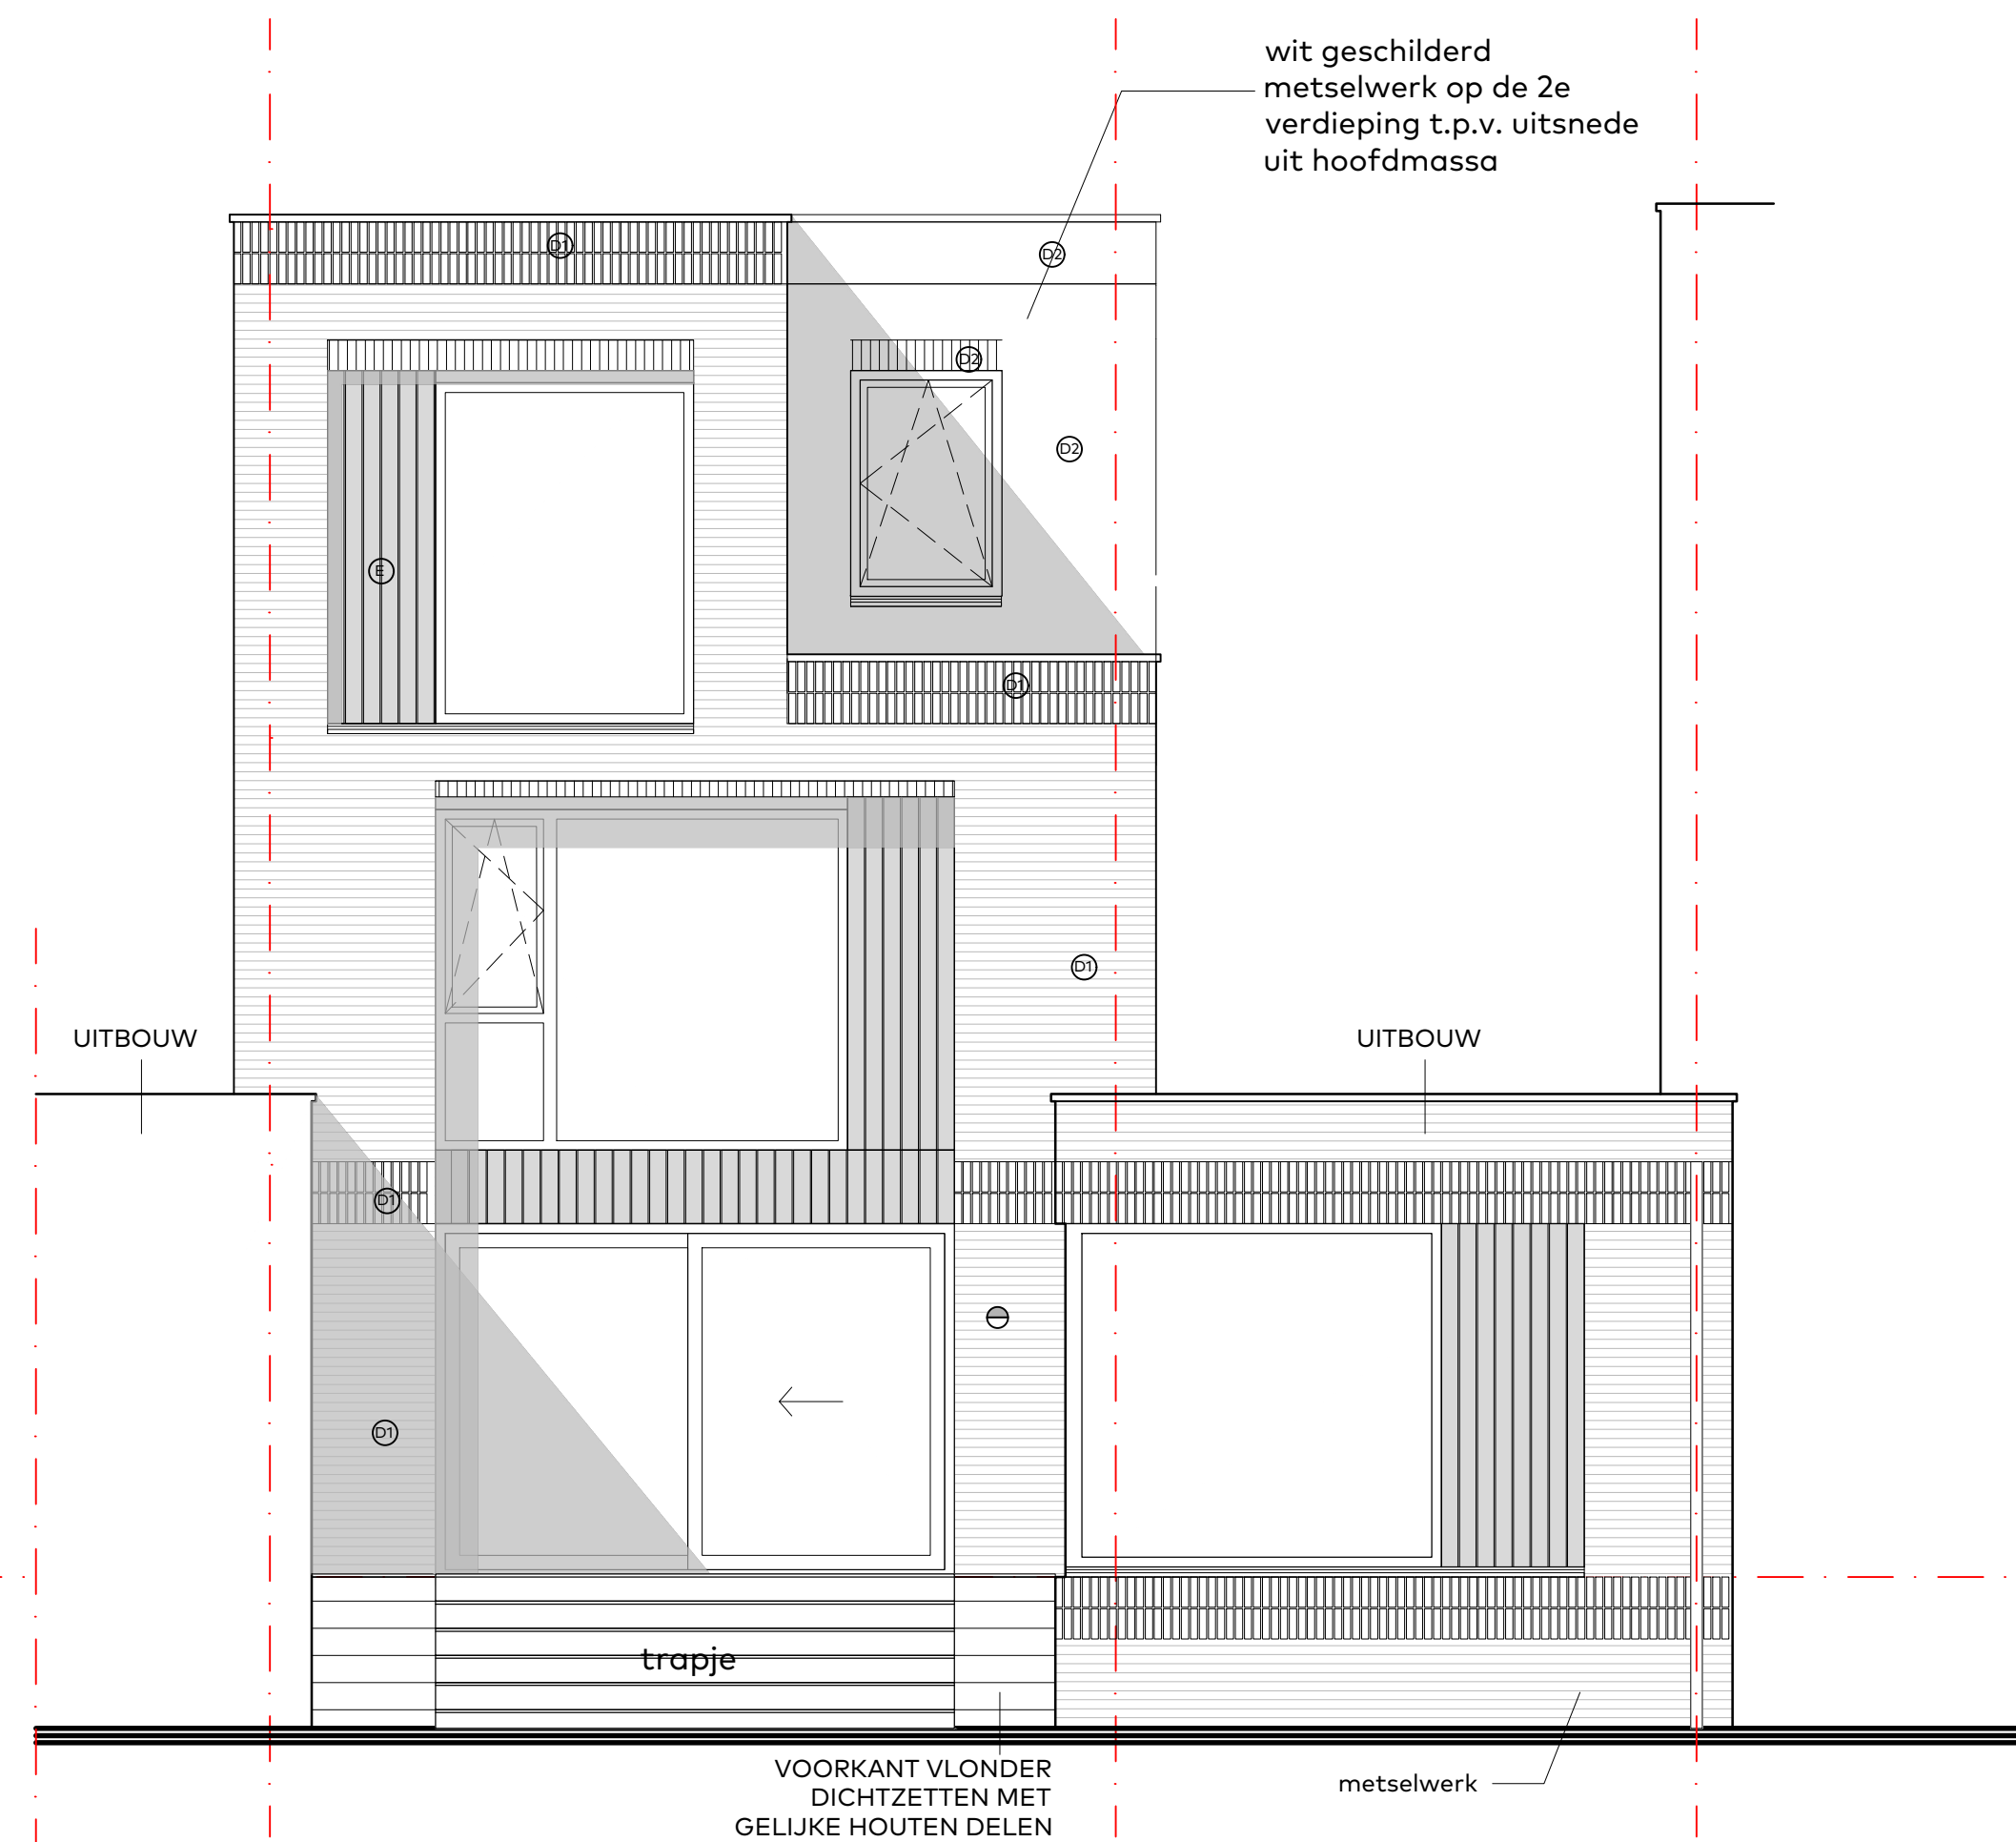


Achtergevel, Blok H

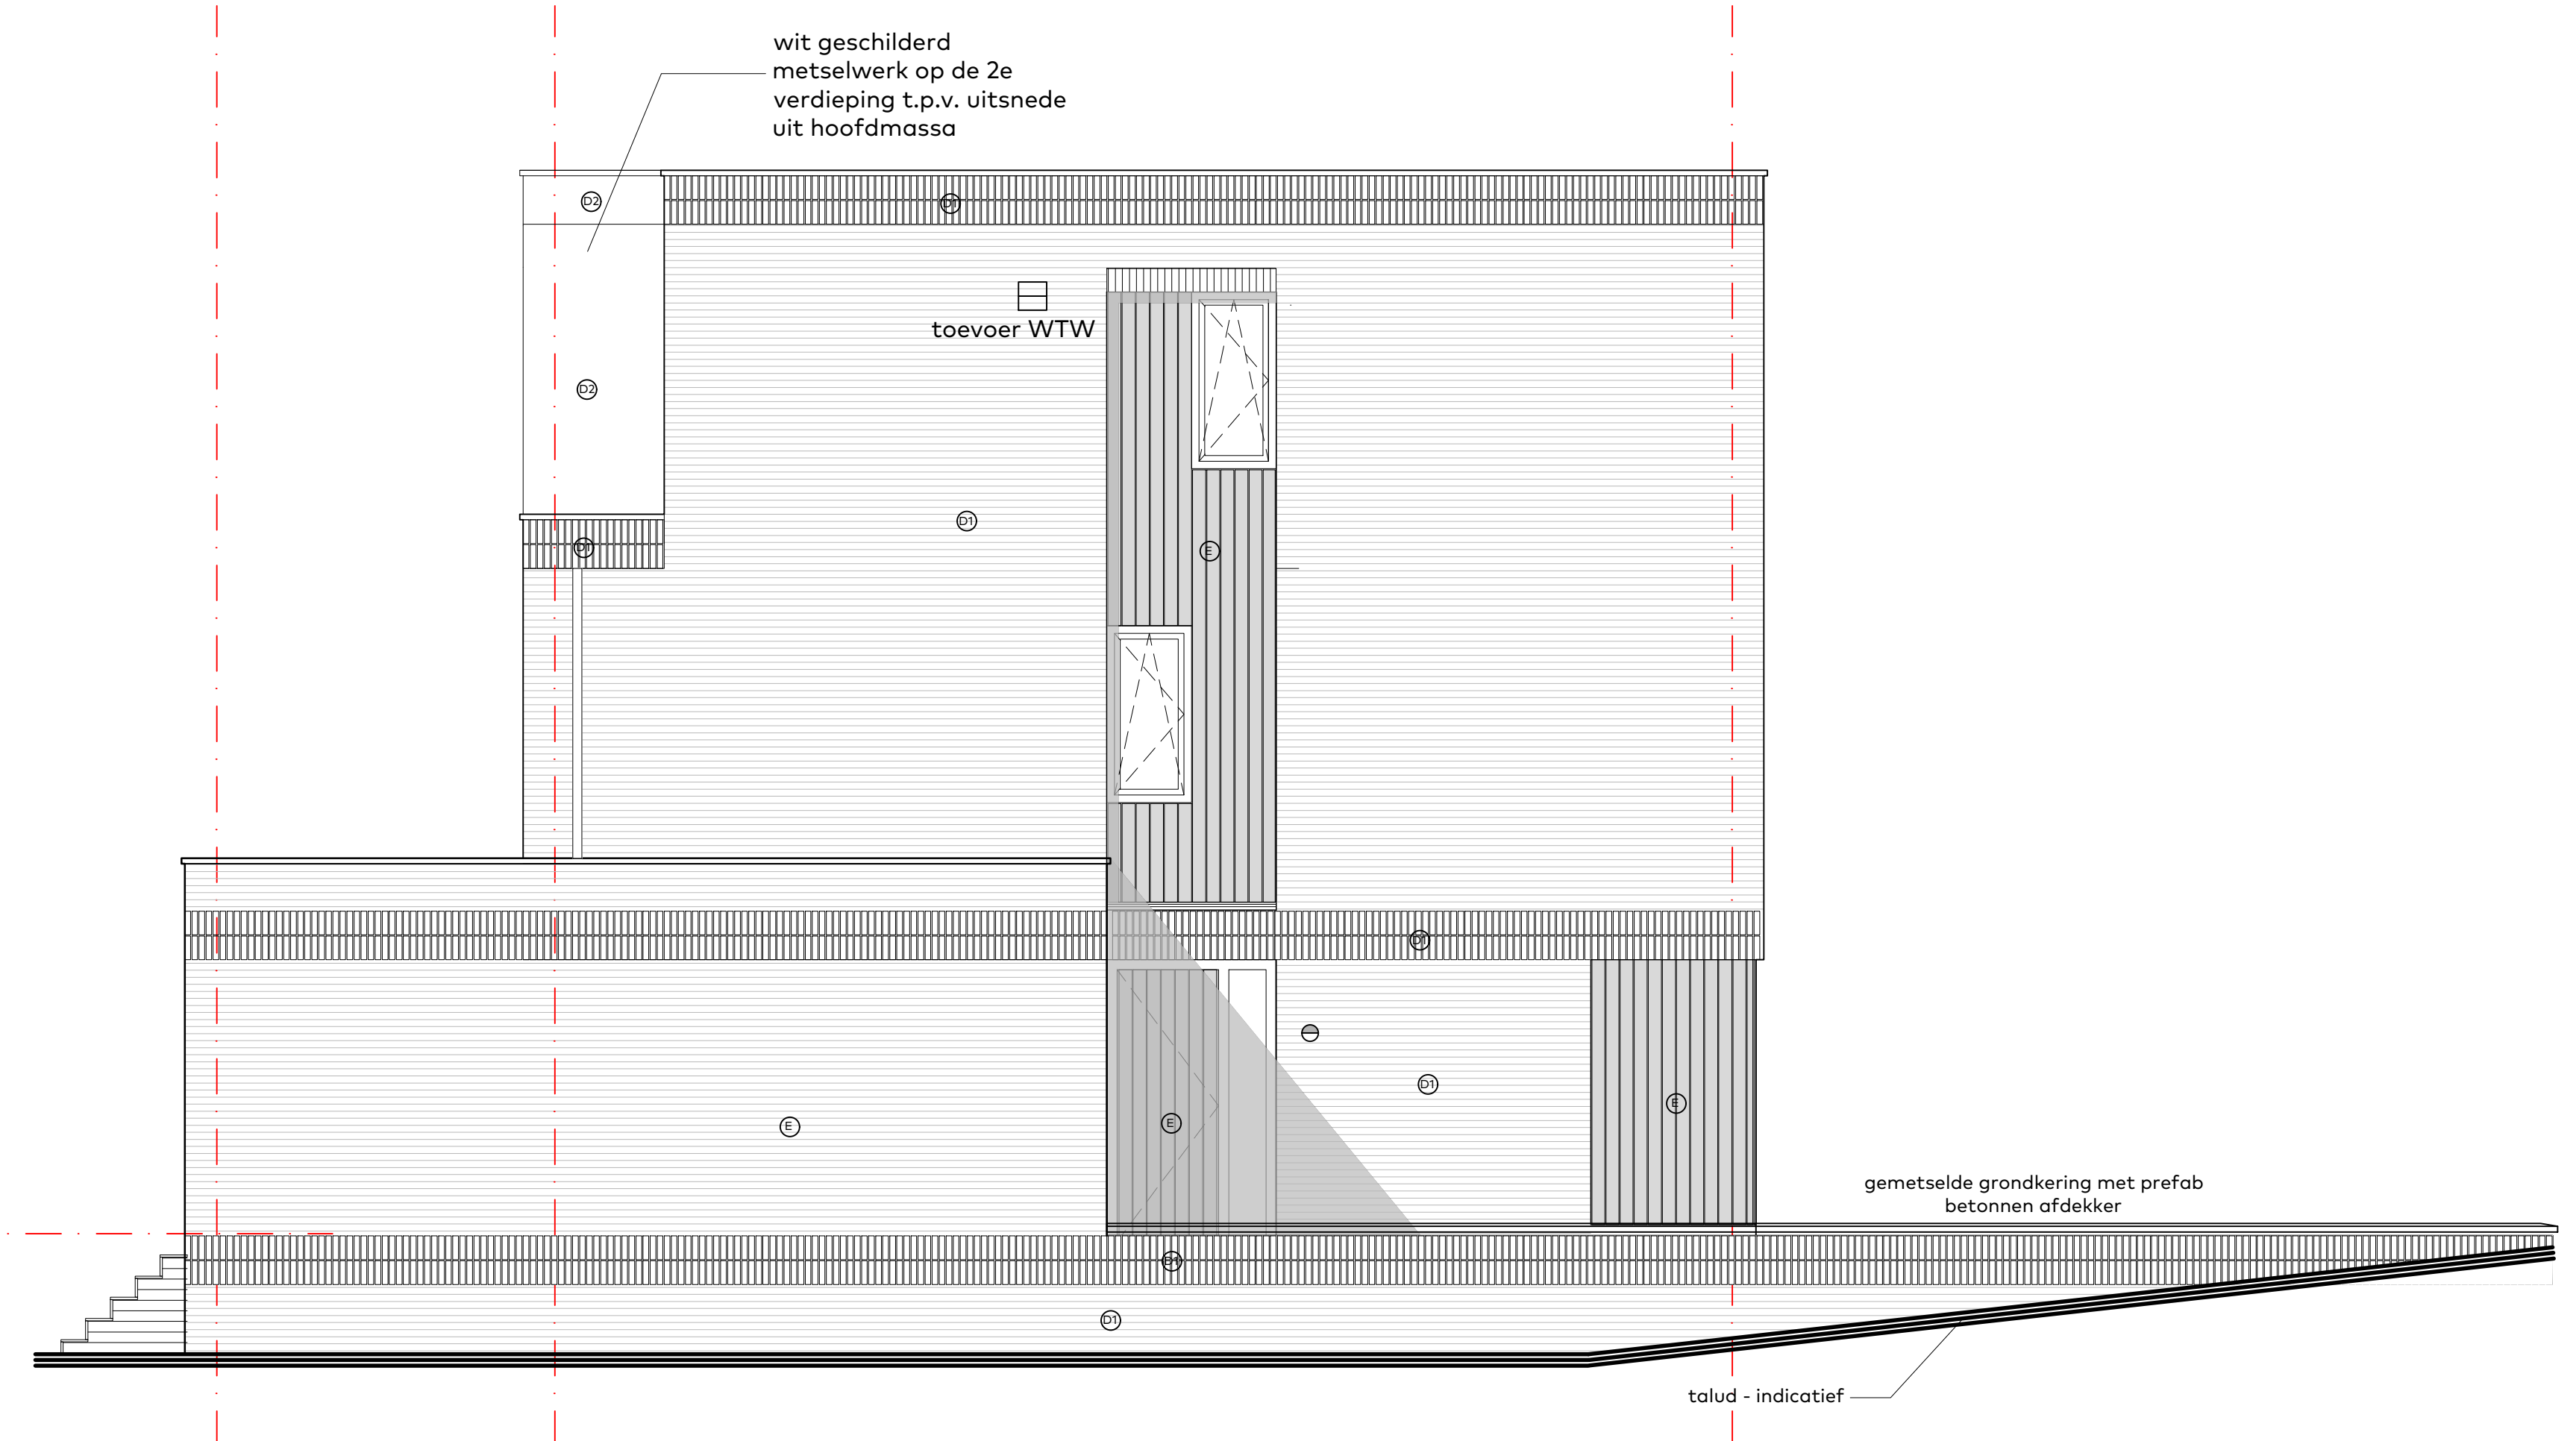


Zijgevel links, Blok H

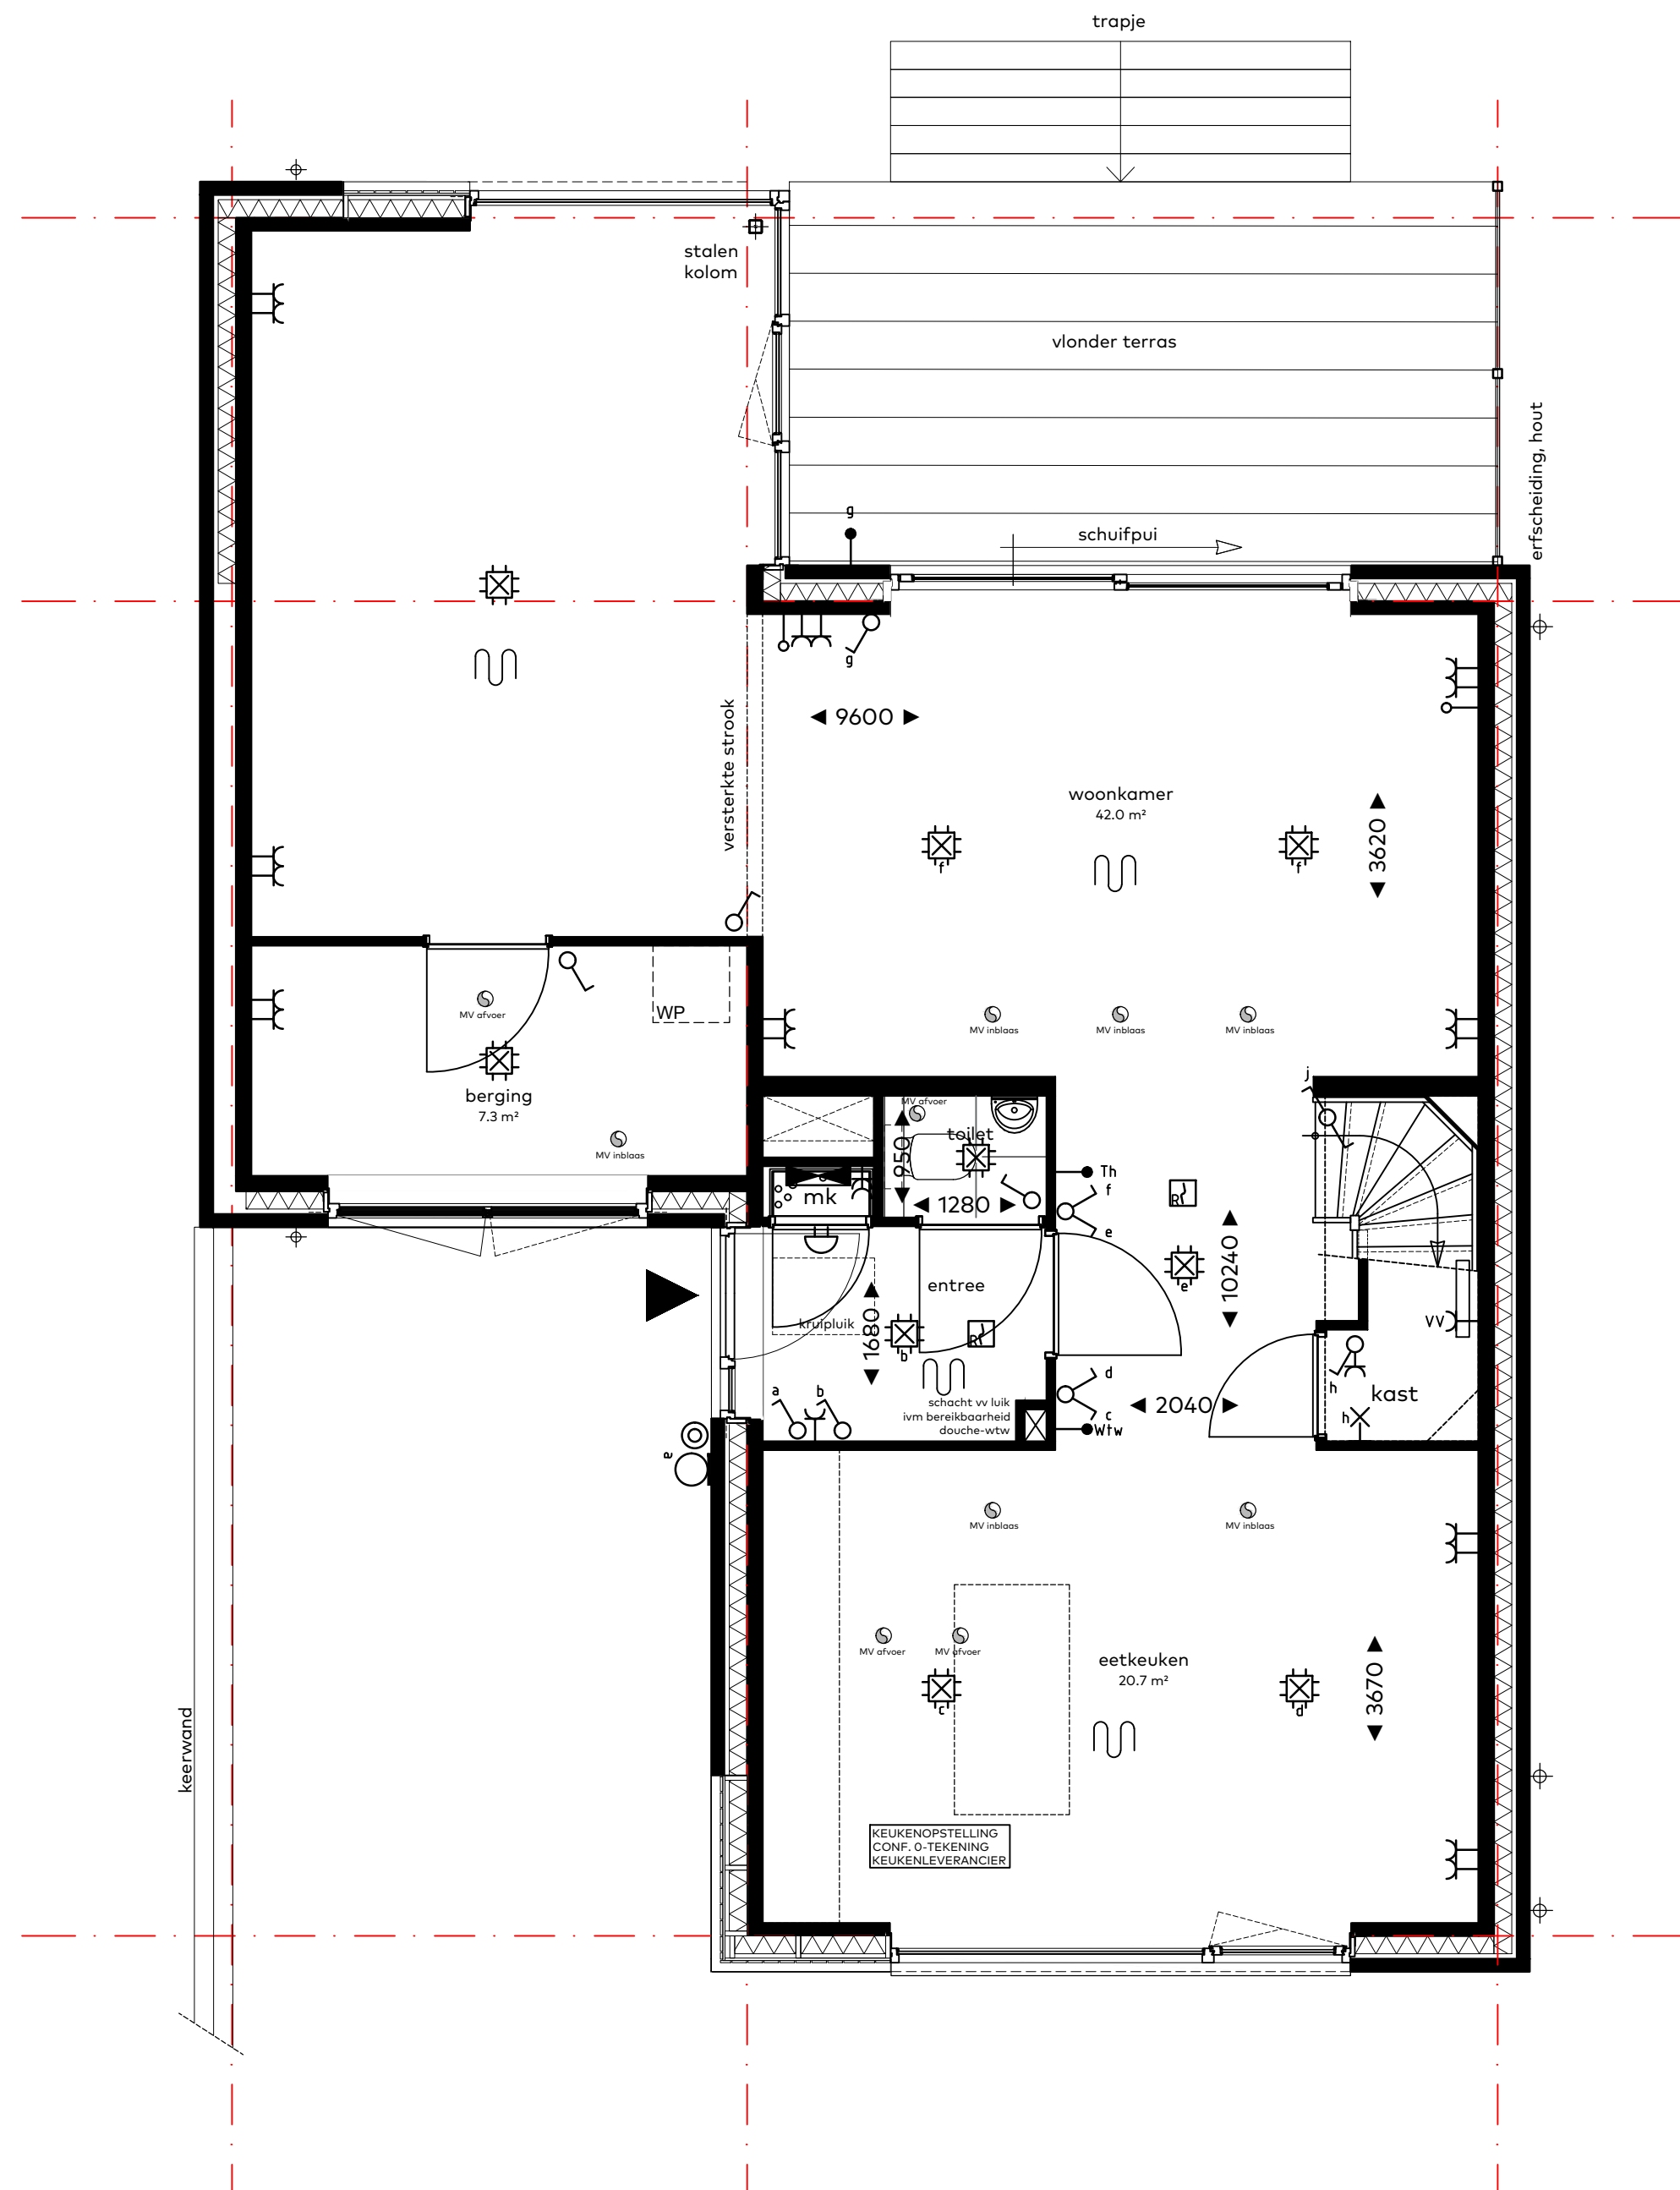


Begane grond, Blok H

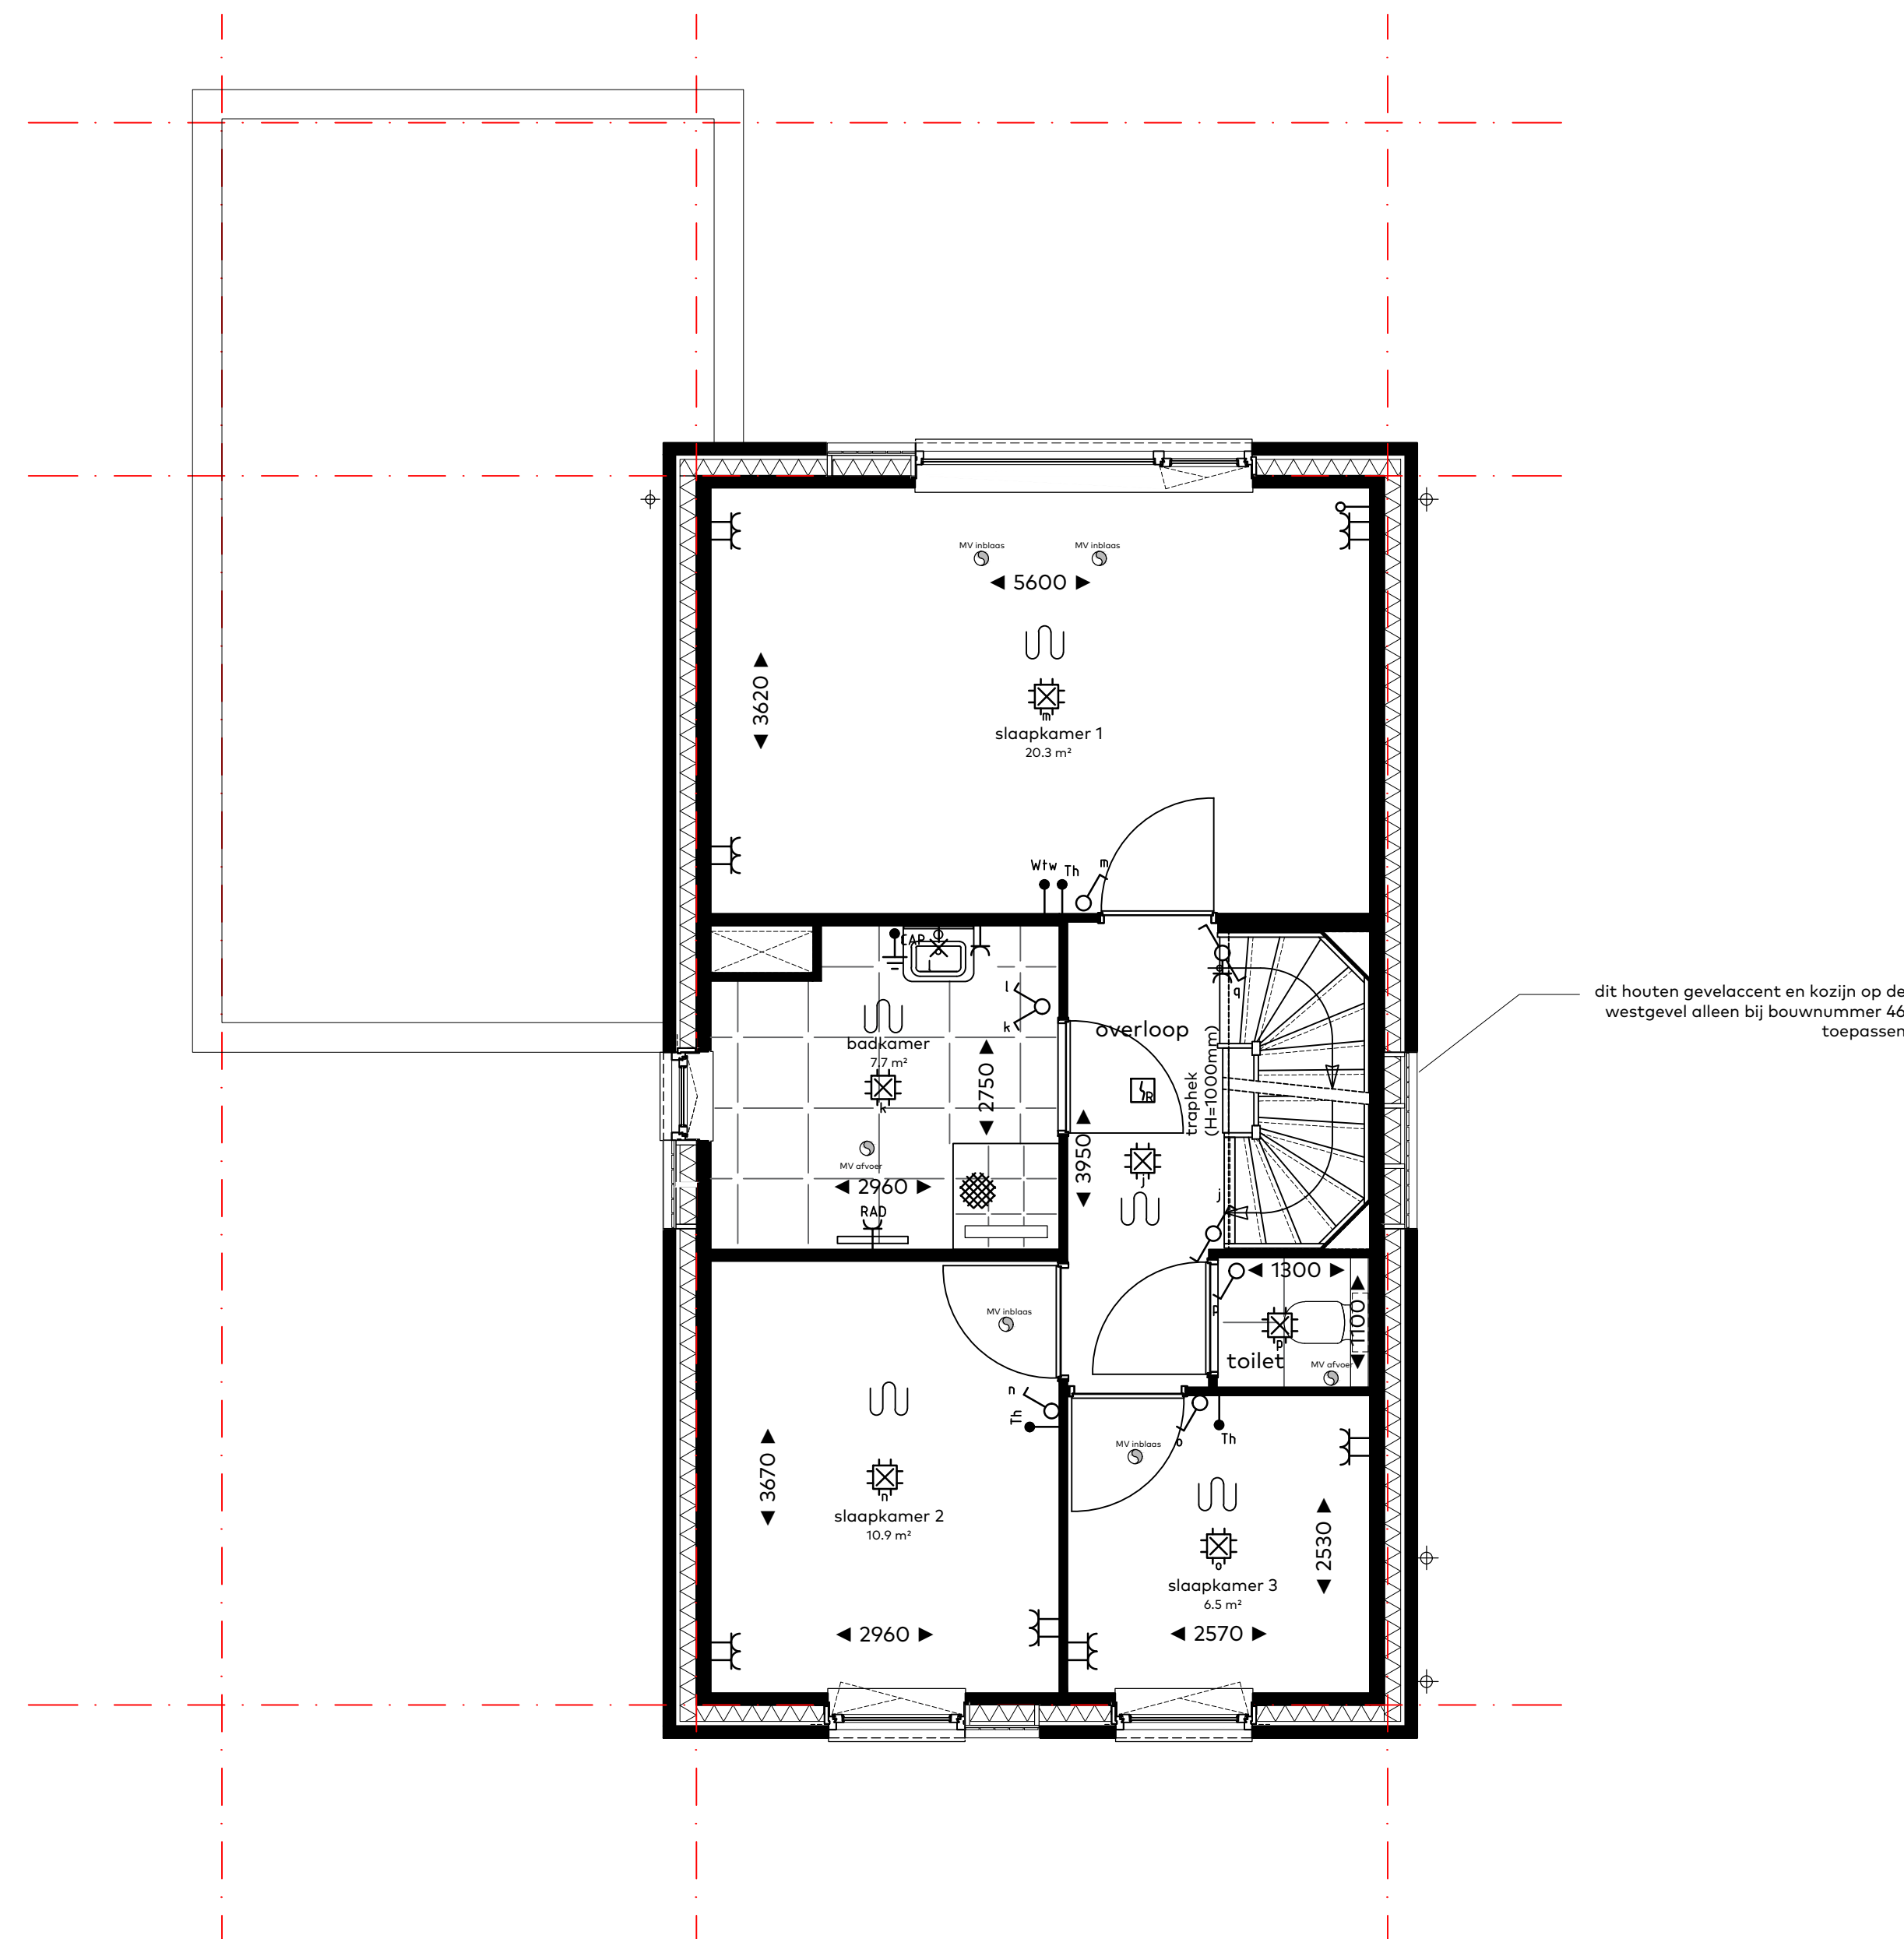


Eerste verdieping, Blok H

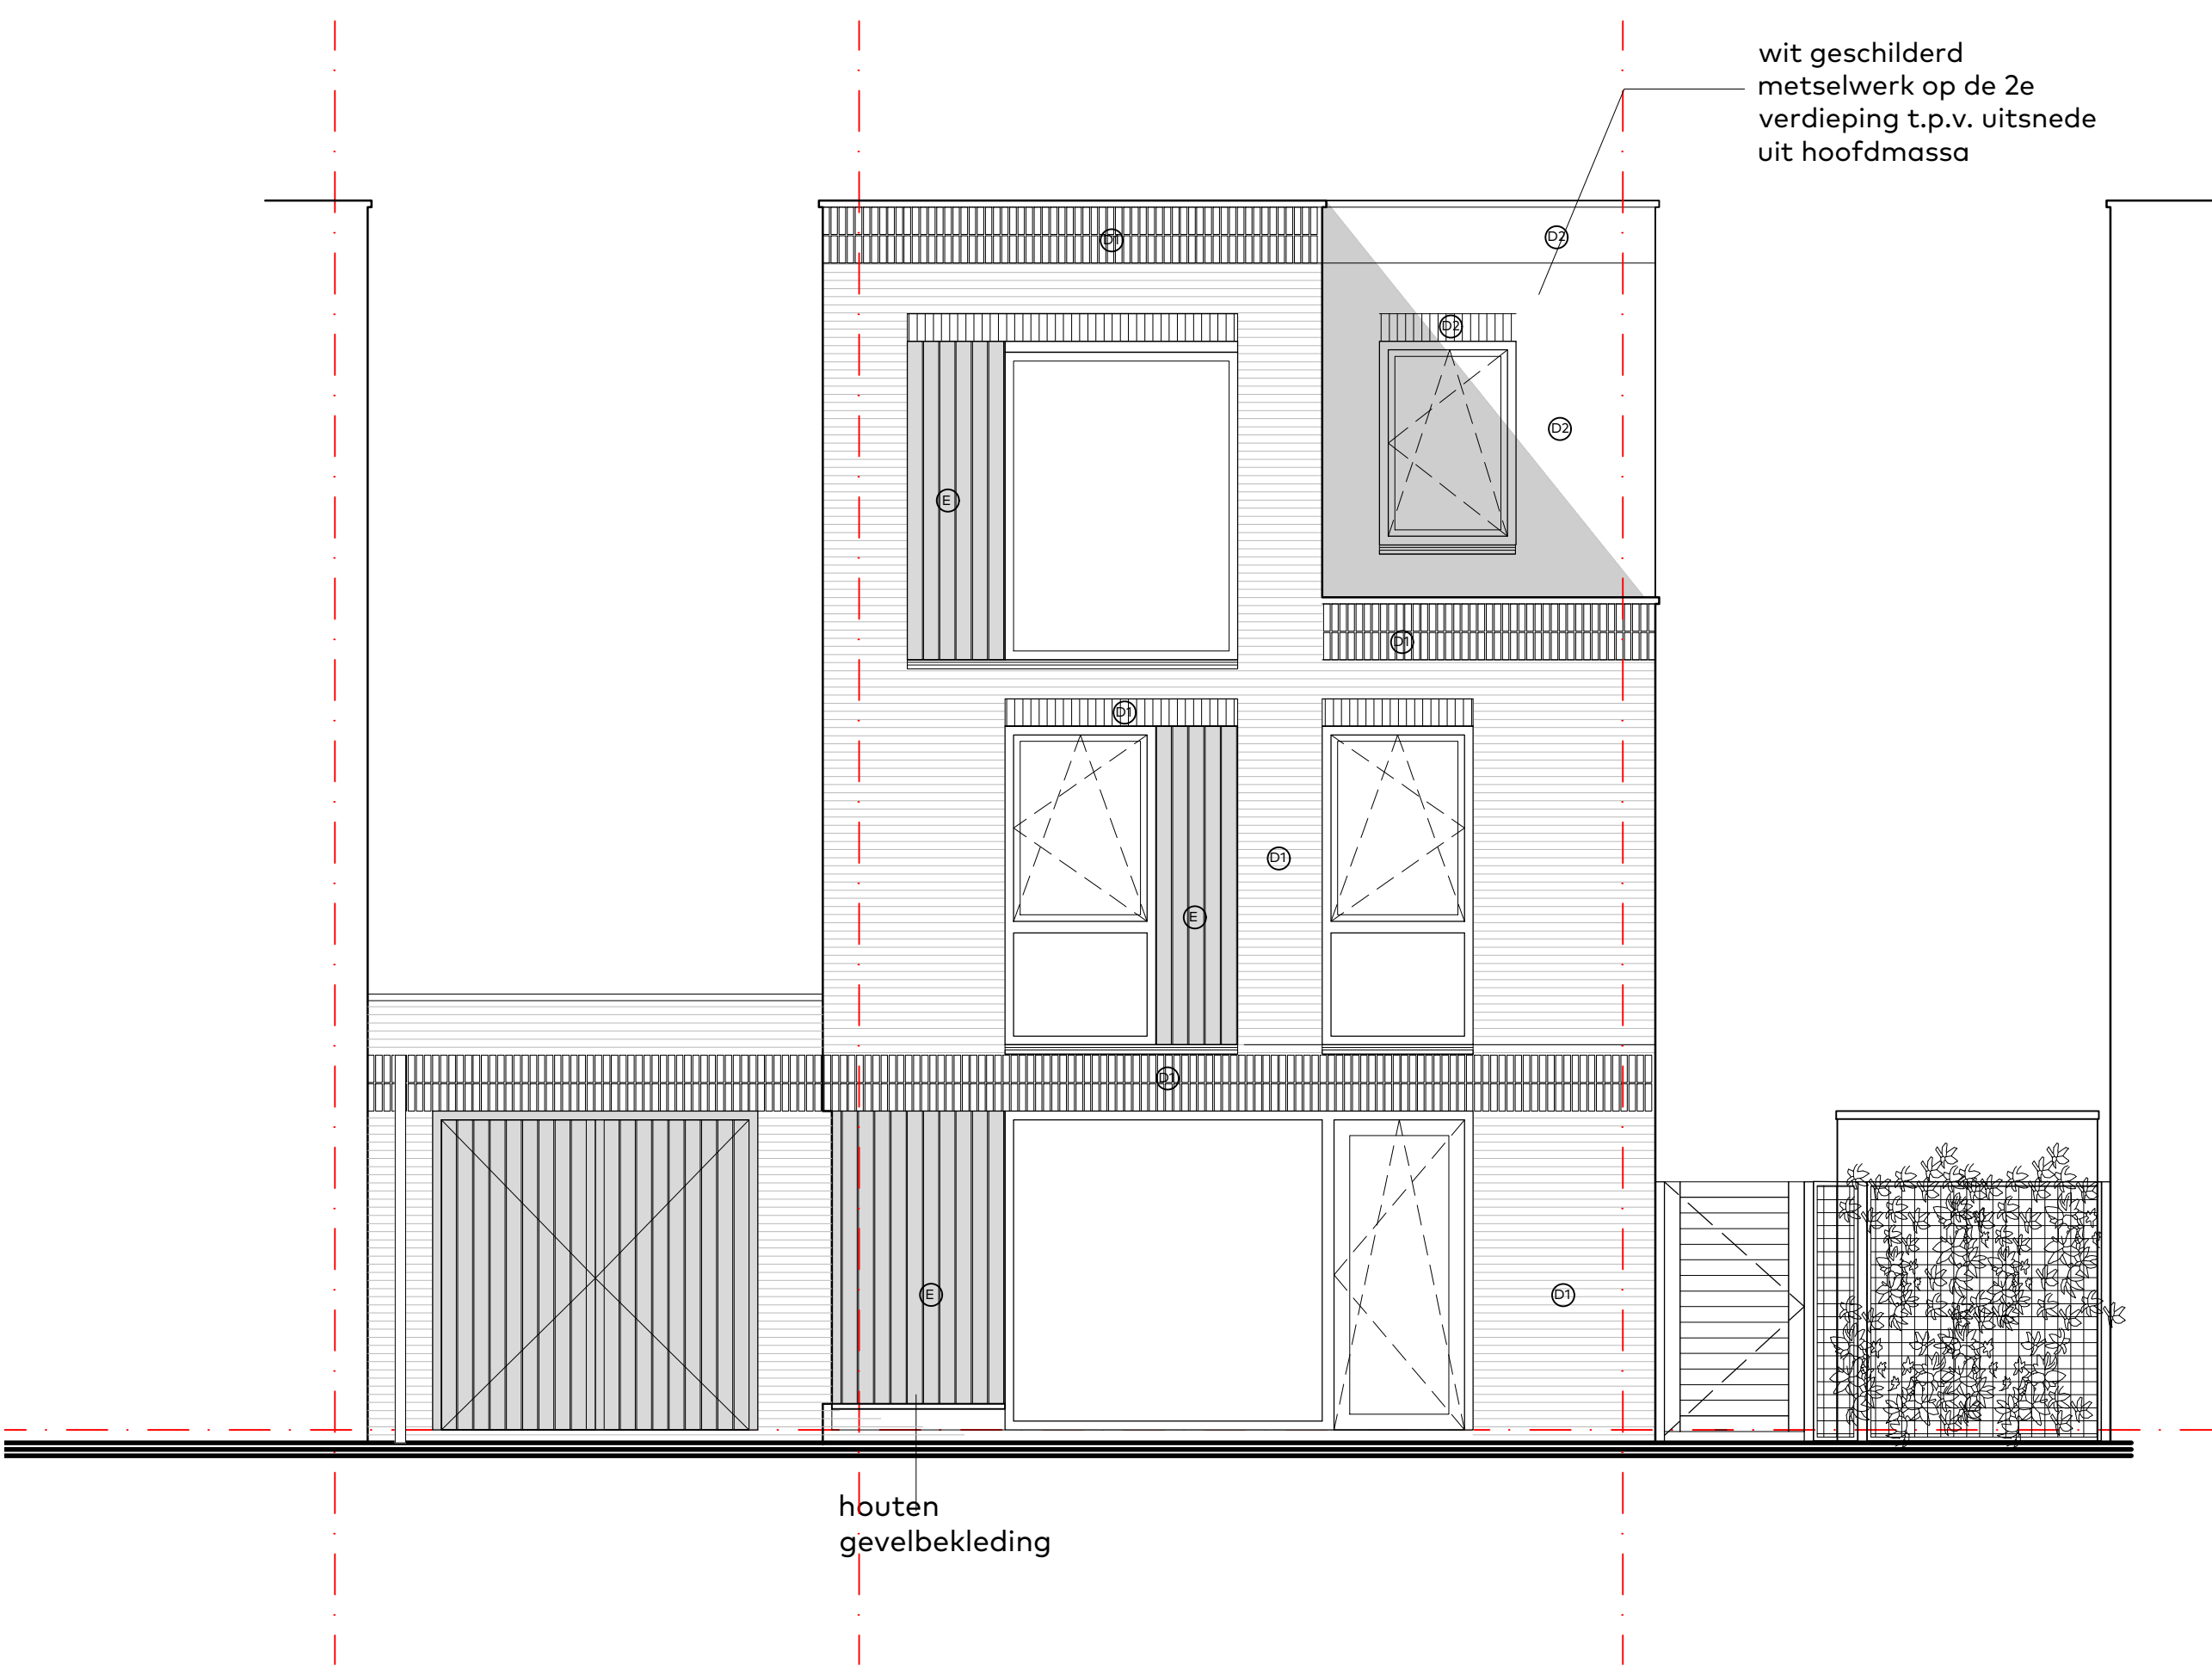


Voorgevel, Blok H
000.012 - Uitbouw bg 5150mm
bwnr. 43 t/m 46

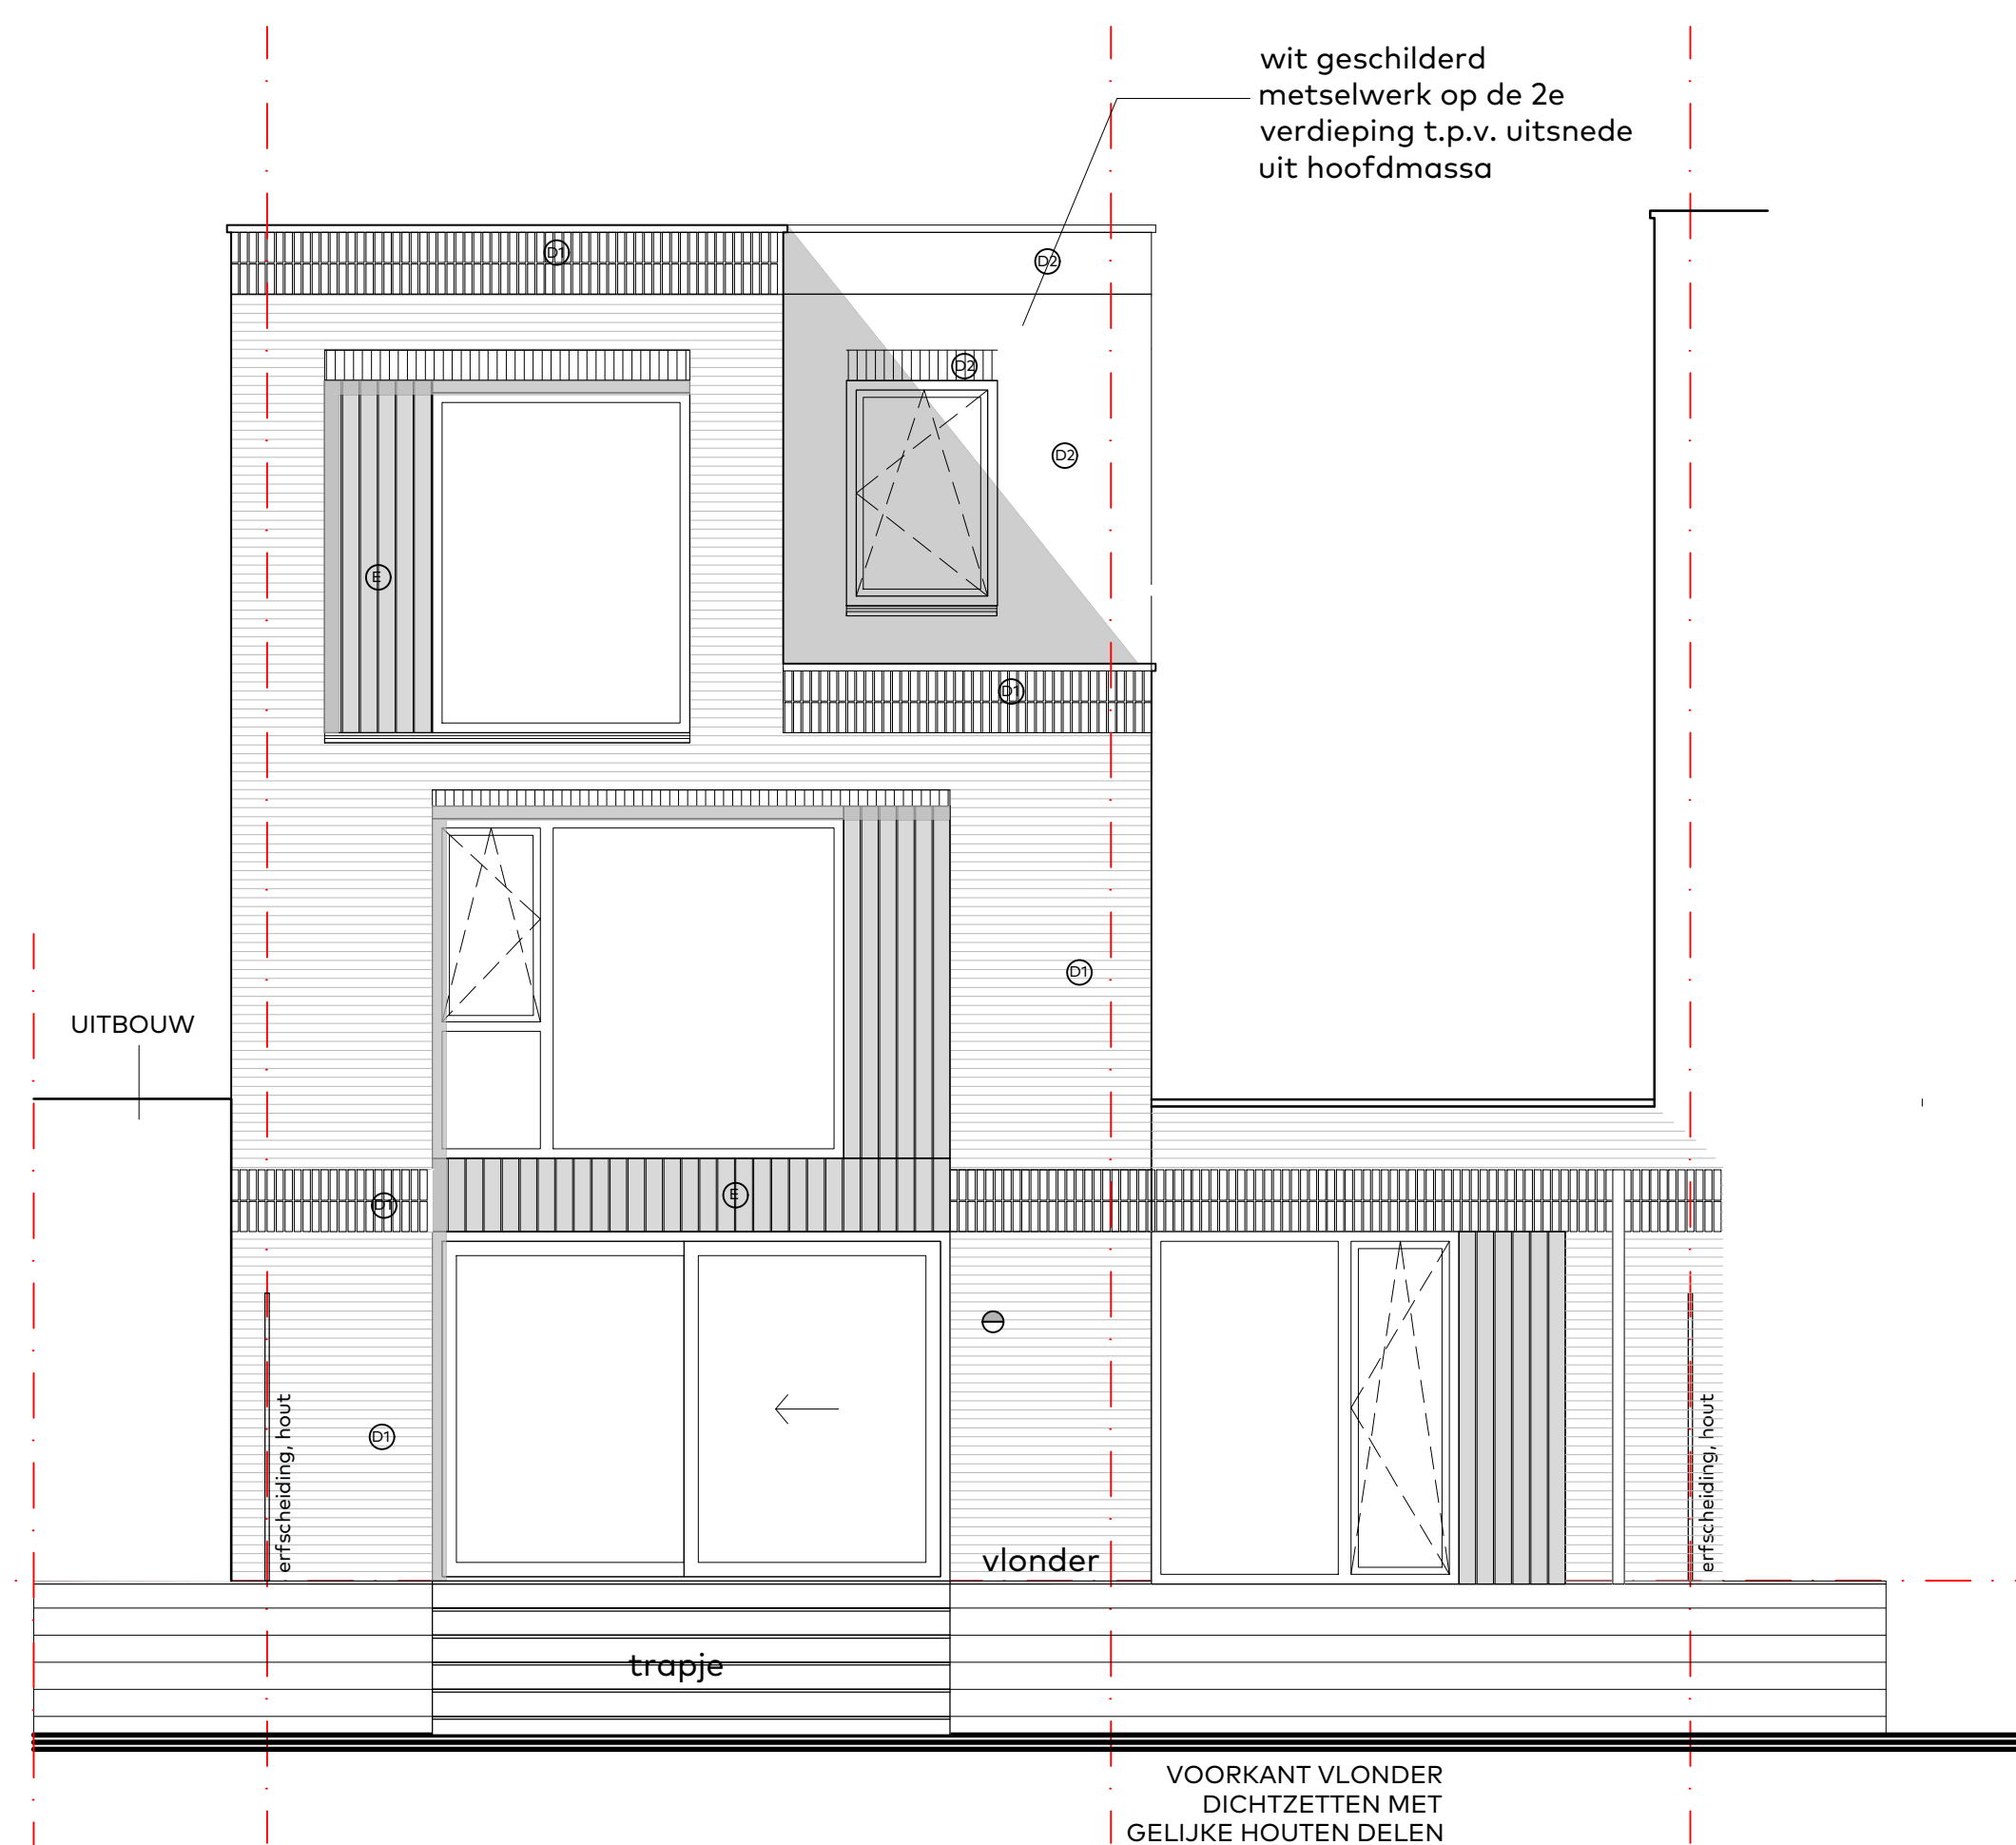

Achtergevel, Blok H

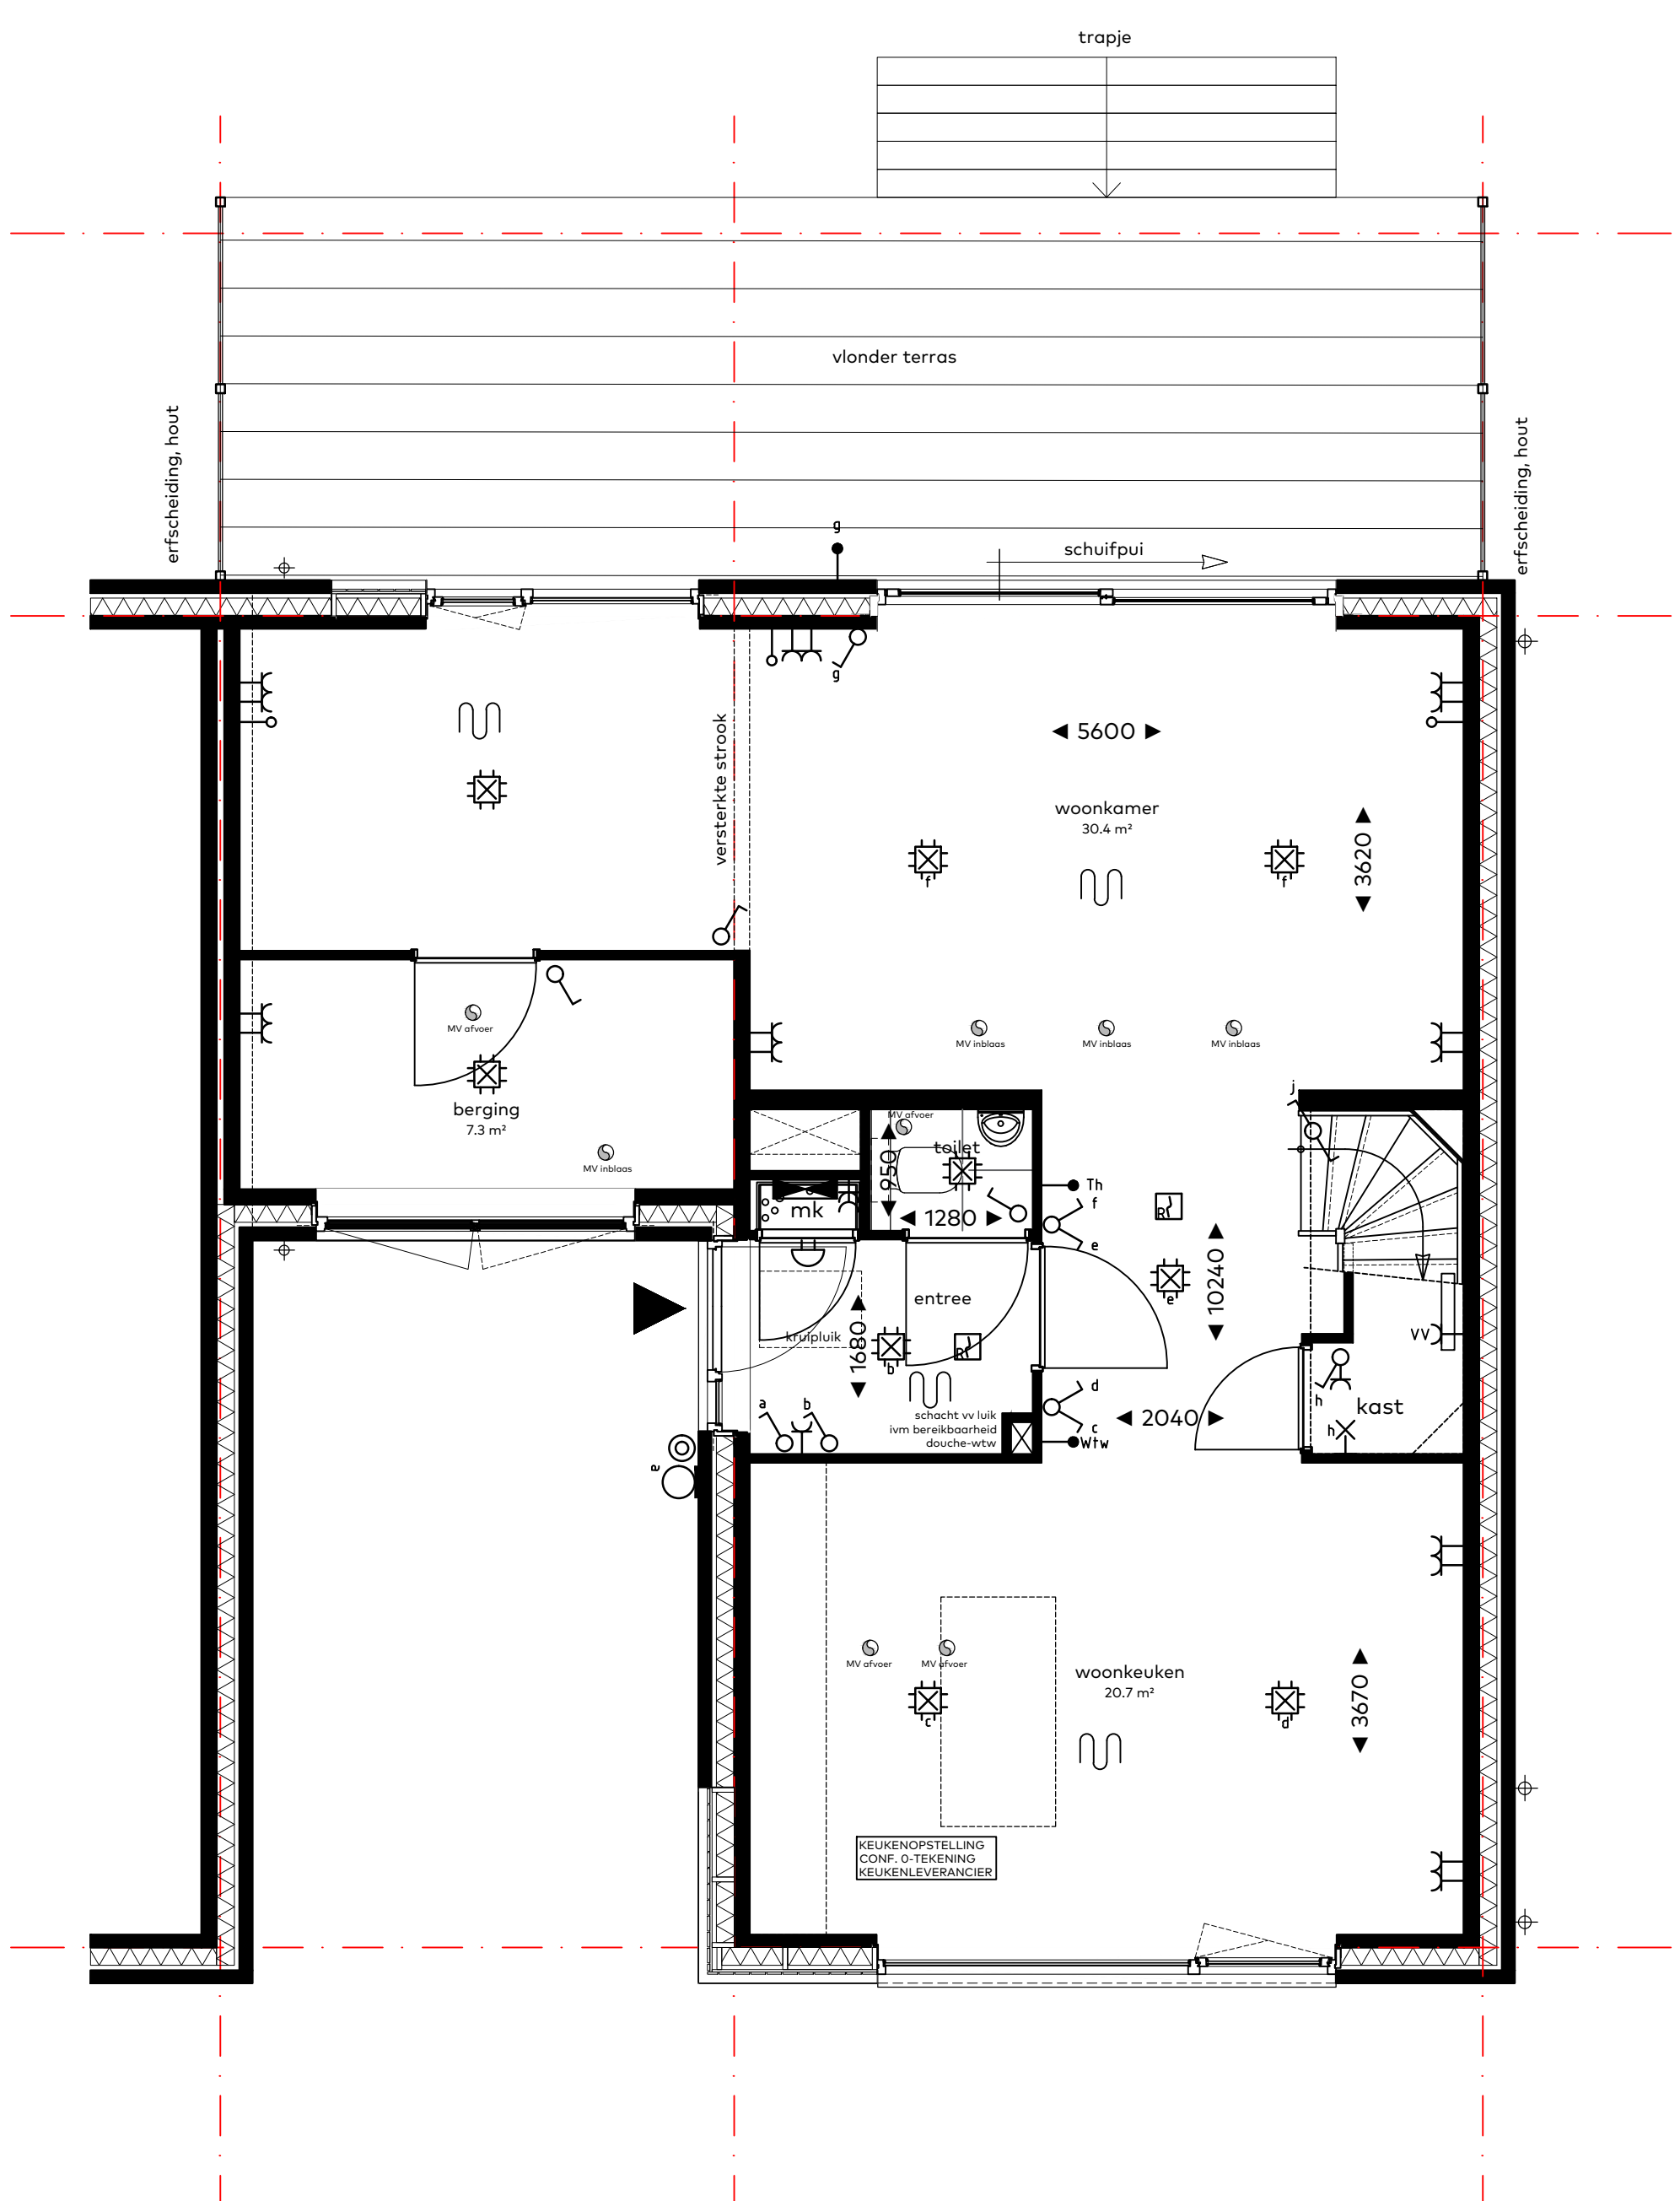


Begane grond, Blok H

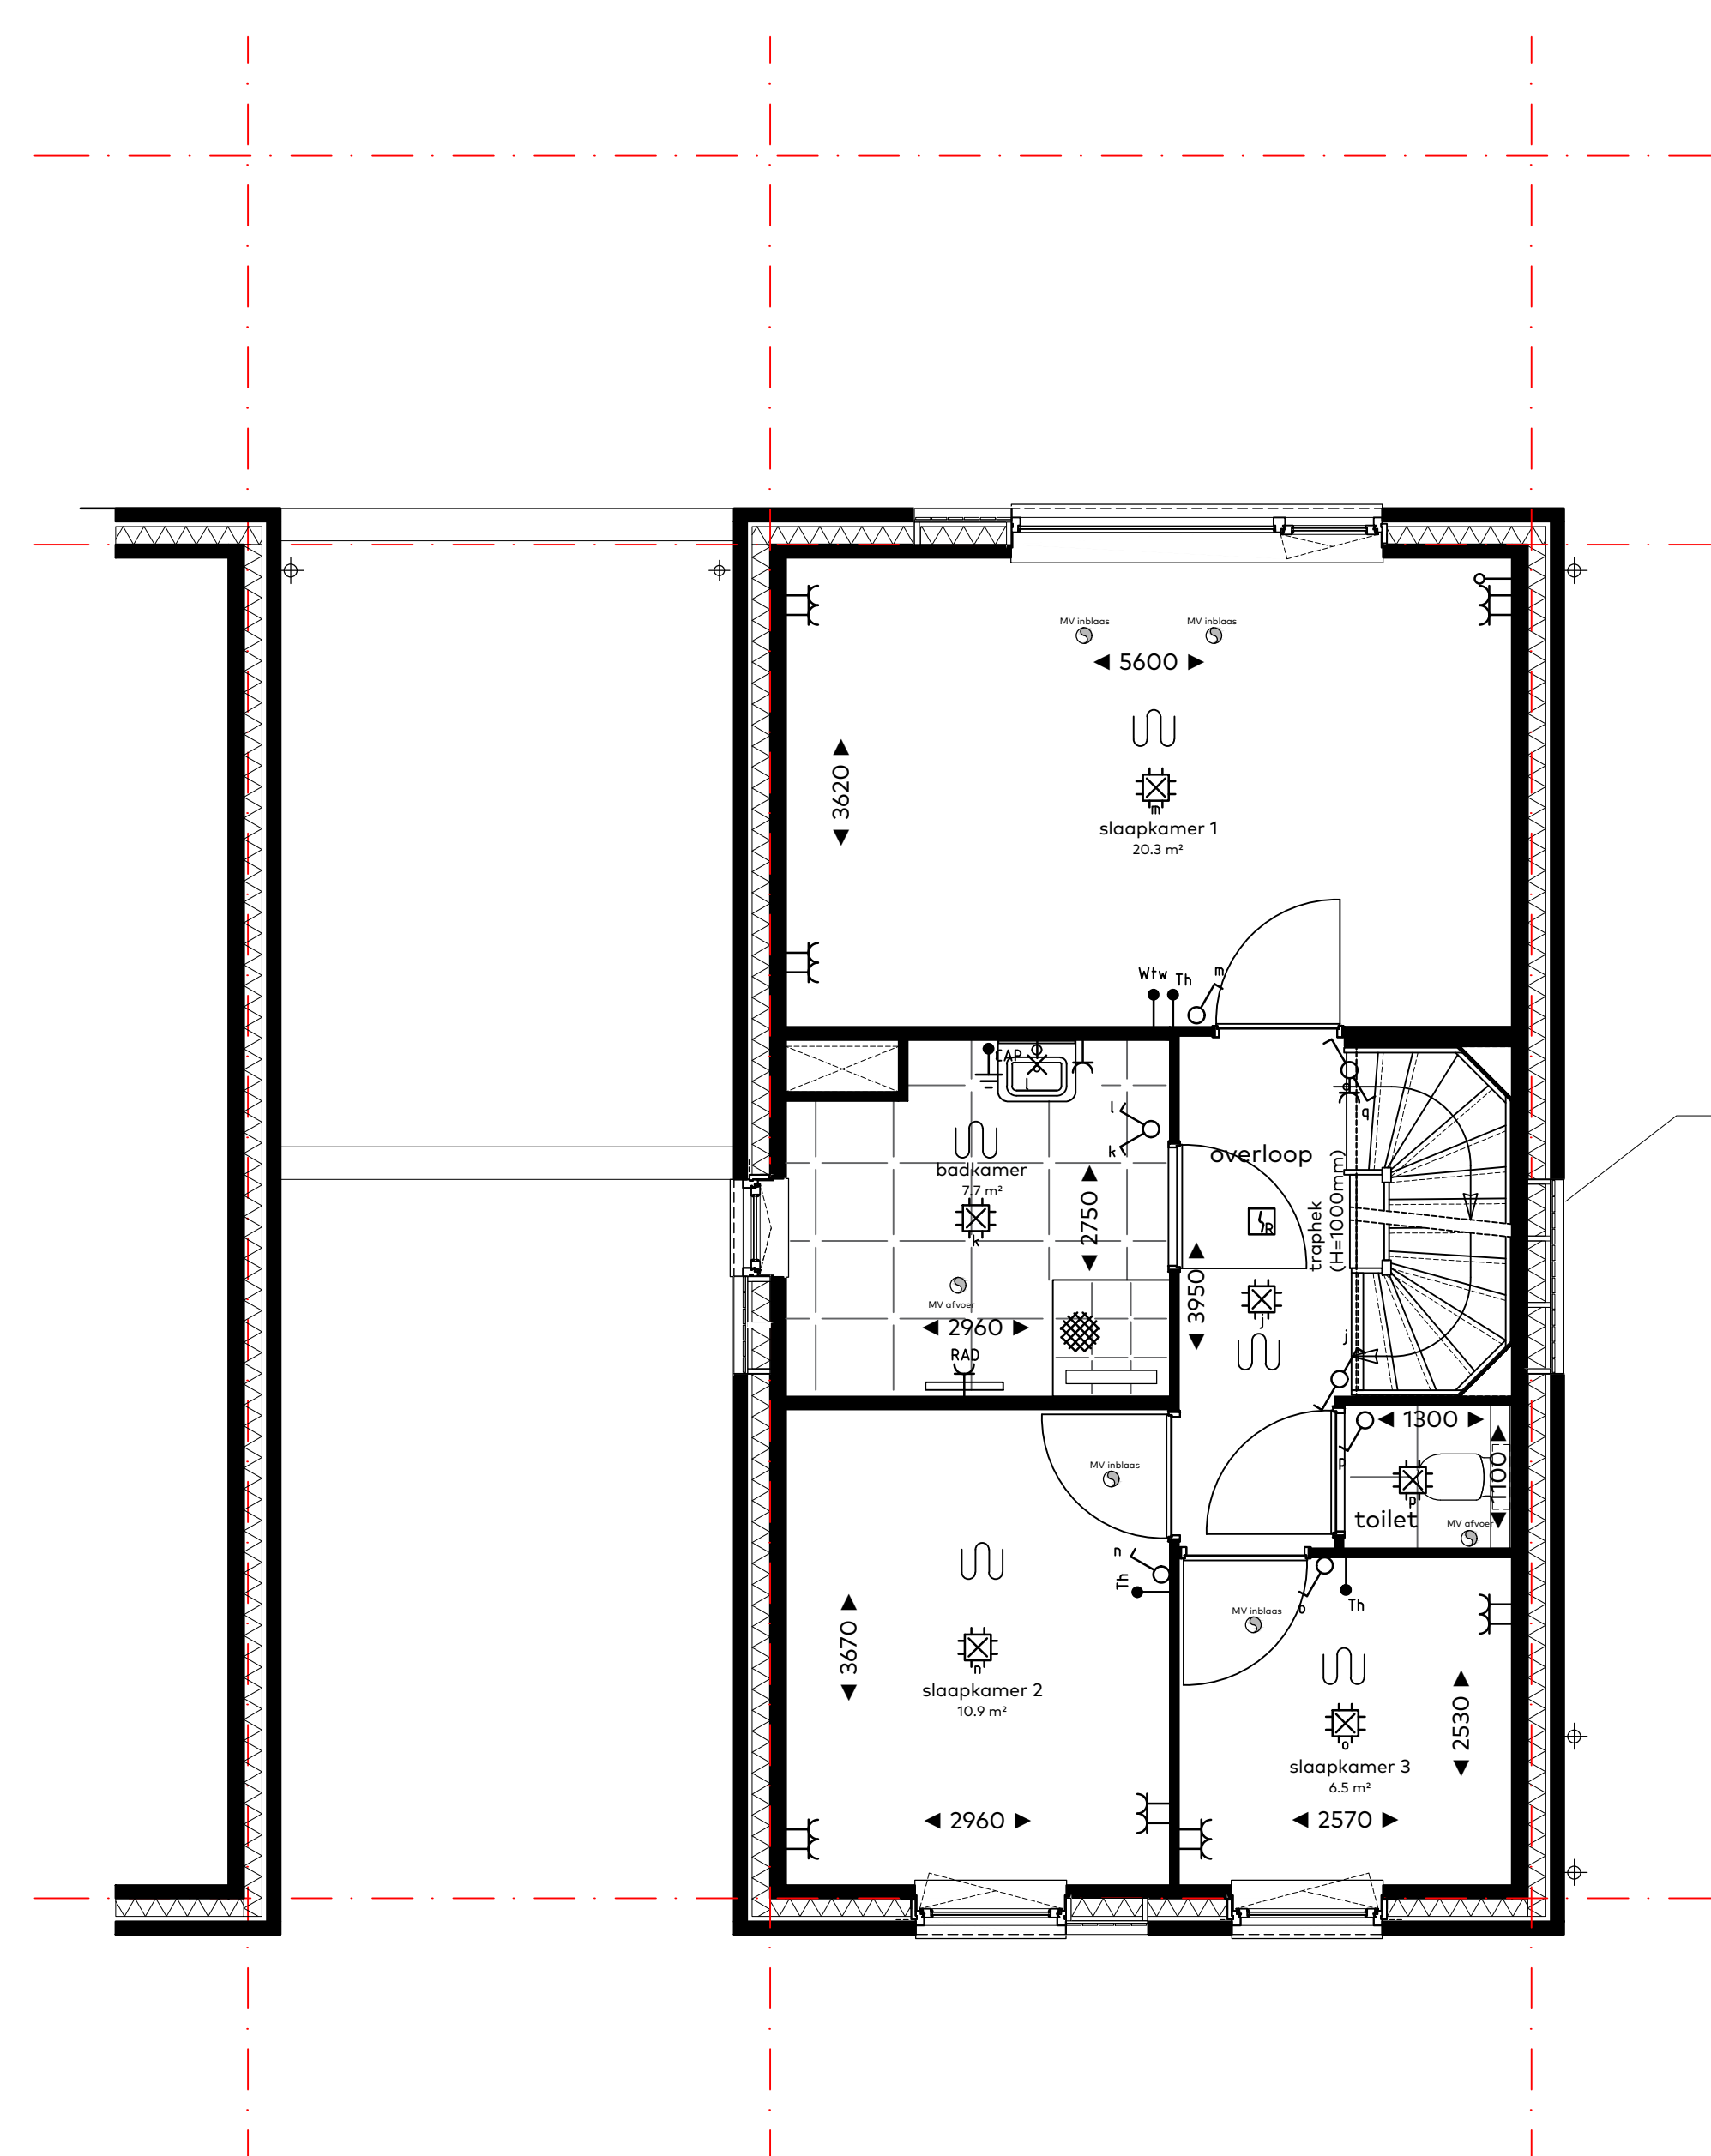


Eerste verdieping, Blok H


bouwnummers
43 t/m 46
woningtype
blok H
onderwerp
4_126 (optie uitbouw 5150)
project
Westergouwe
Gouda
schaal : 1:50
datum : 28 mei 2024
formaat : 85x85

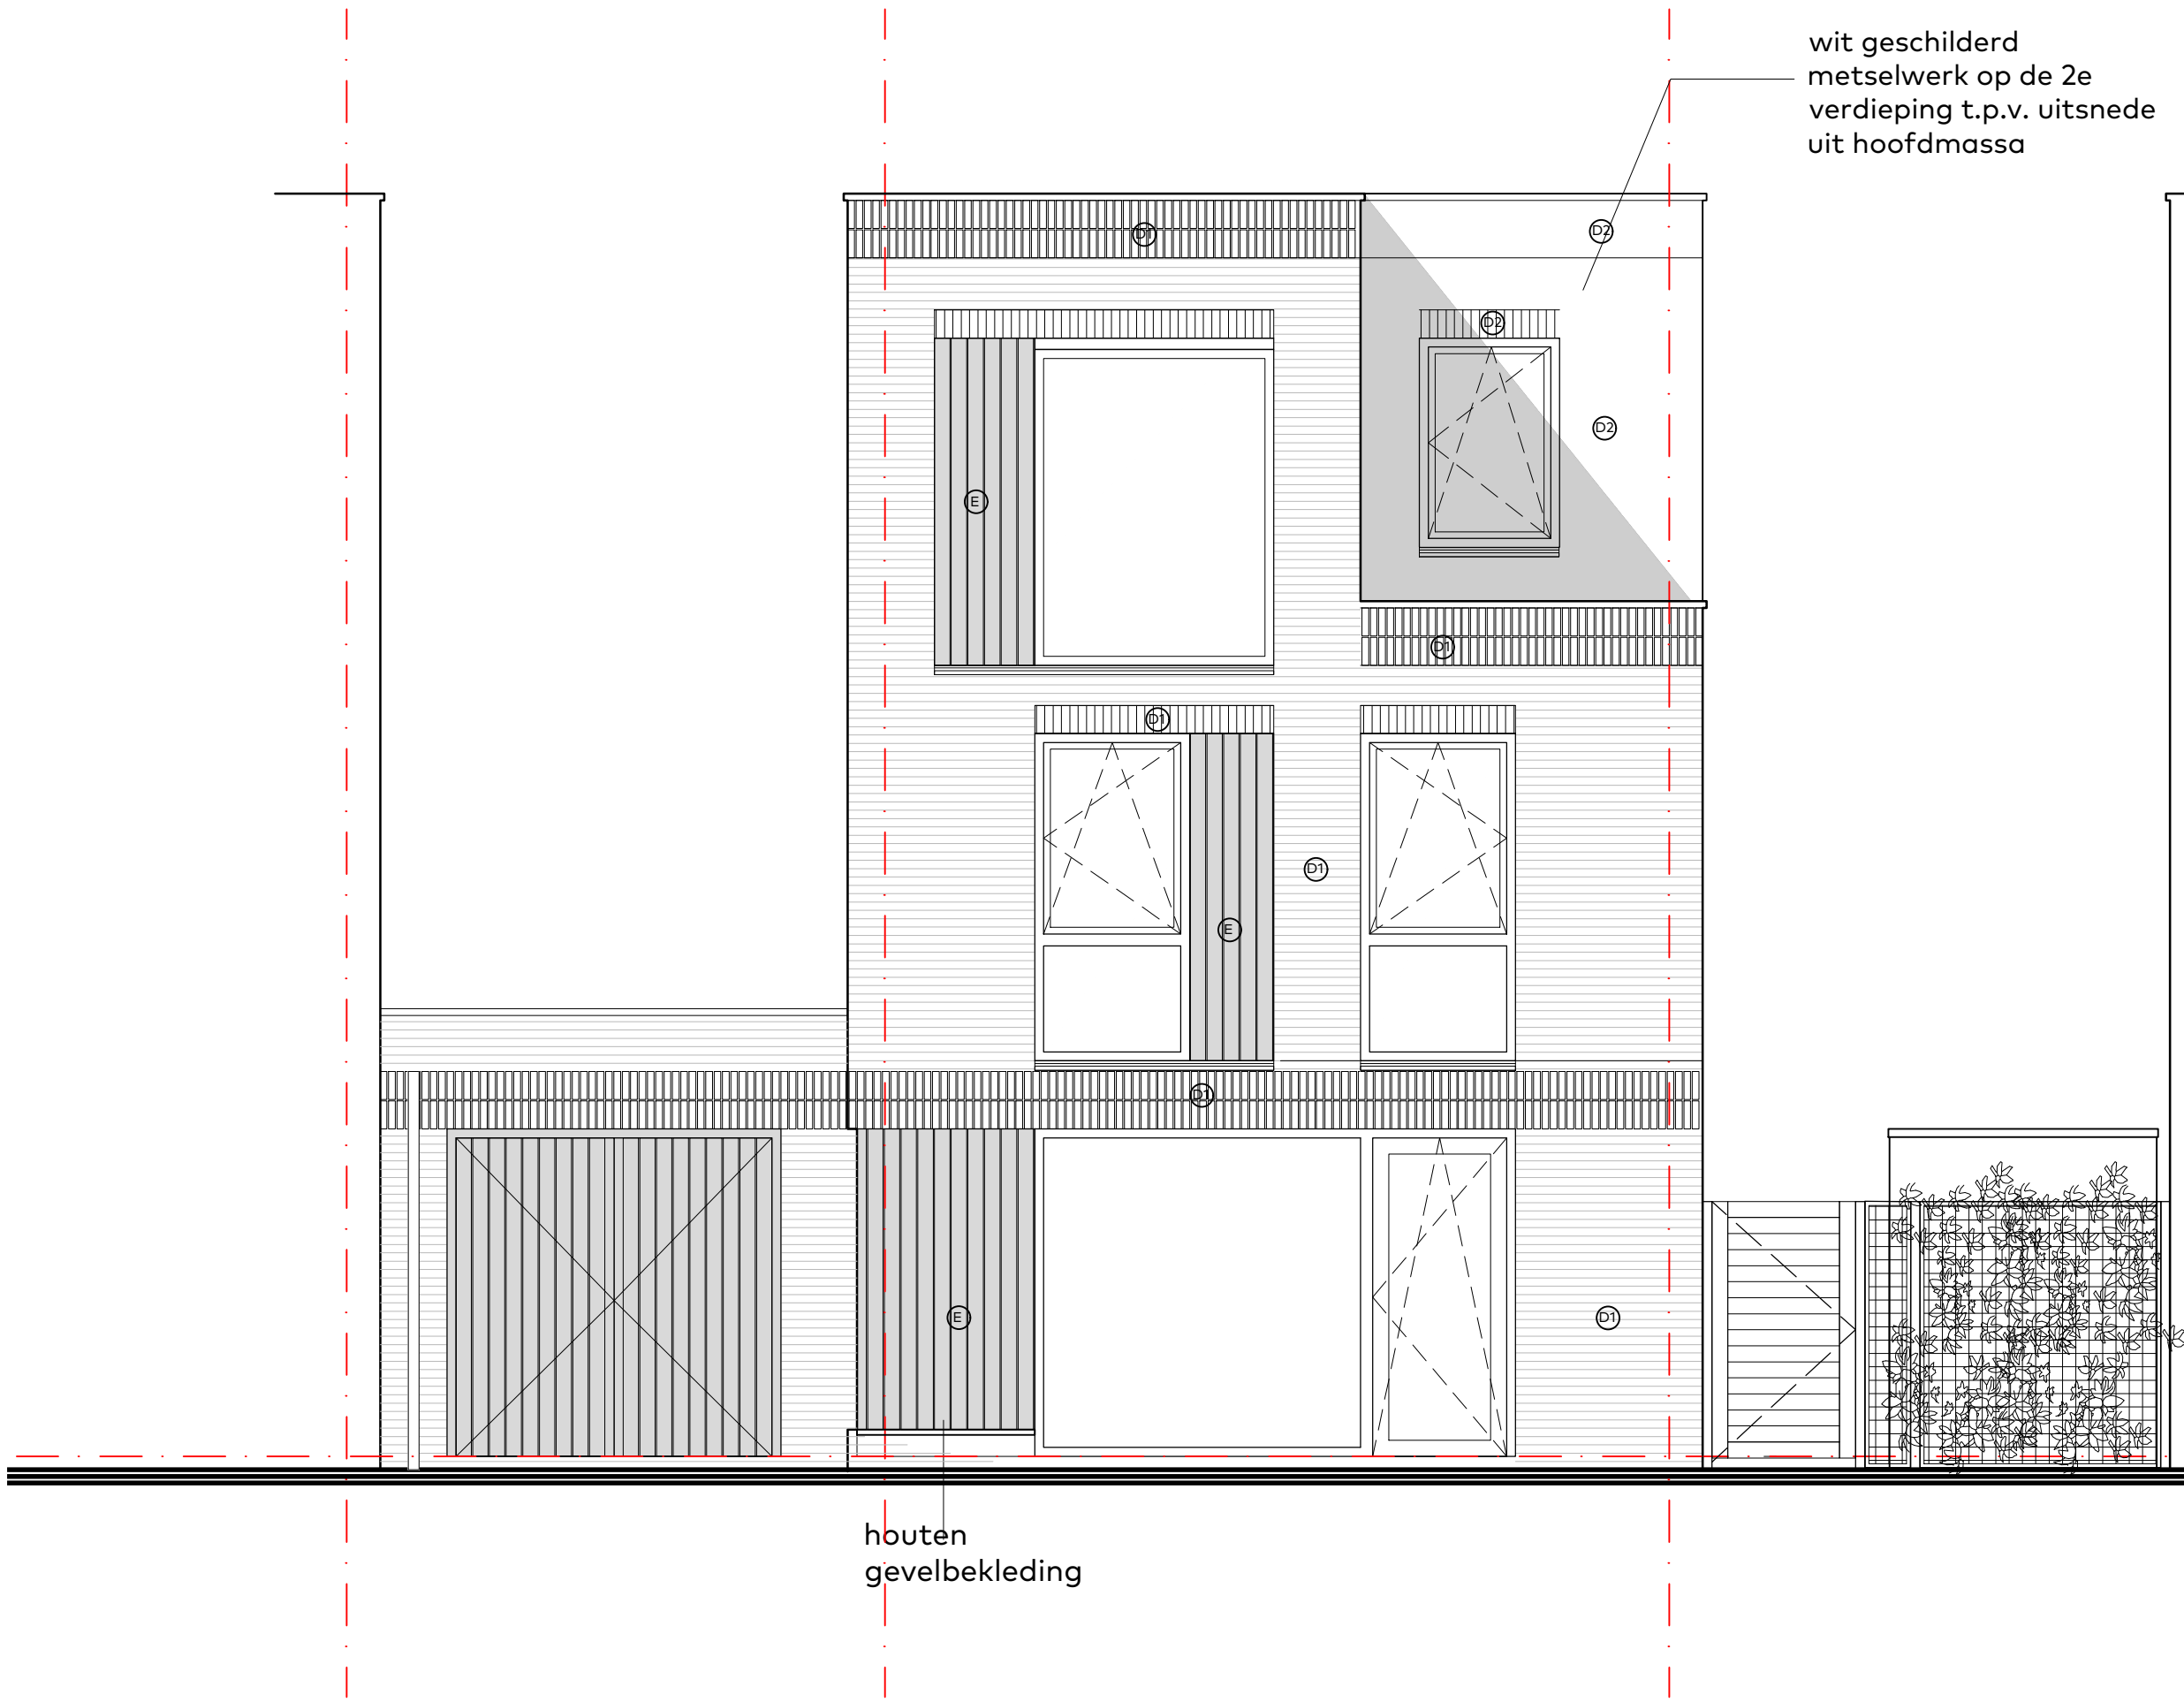

Voorgevel, Blok H
000.014 - Uitbouw bg 8150mm
bwnr. 43 t/m 46

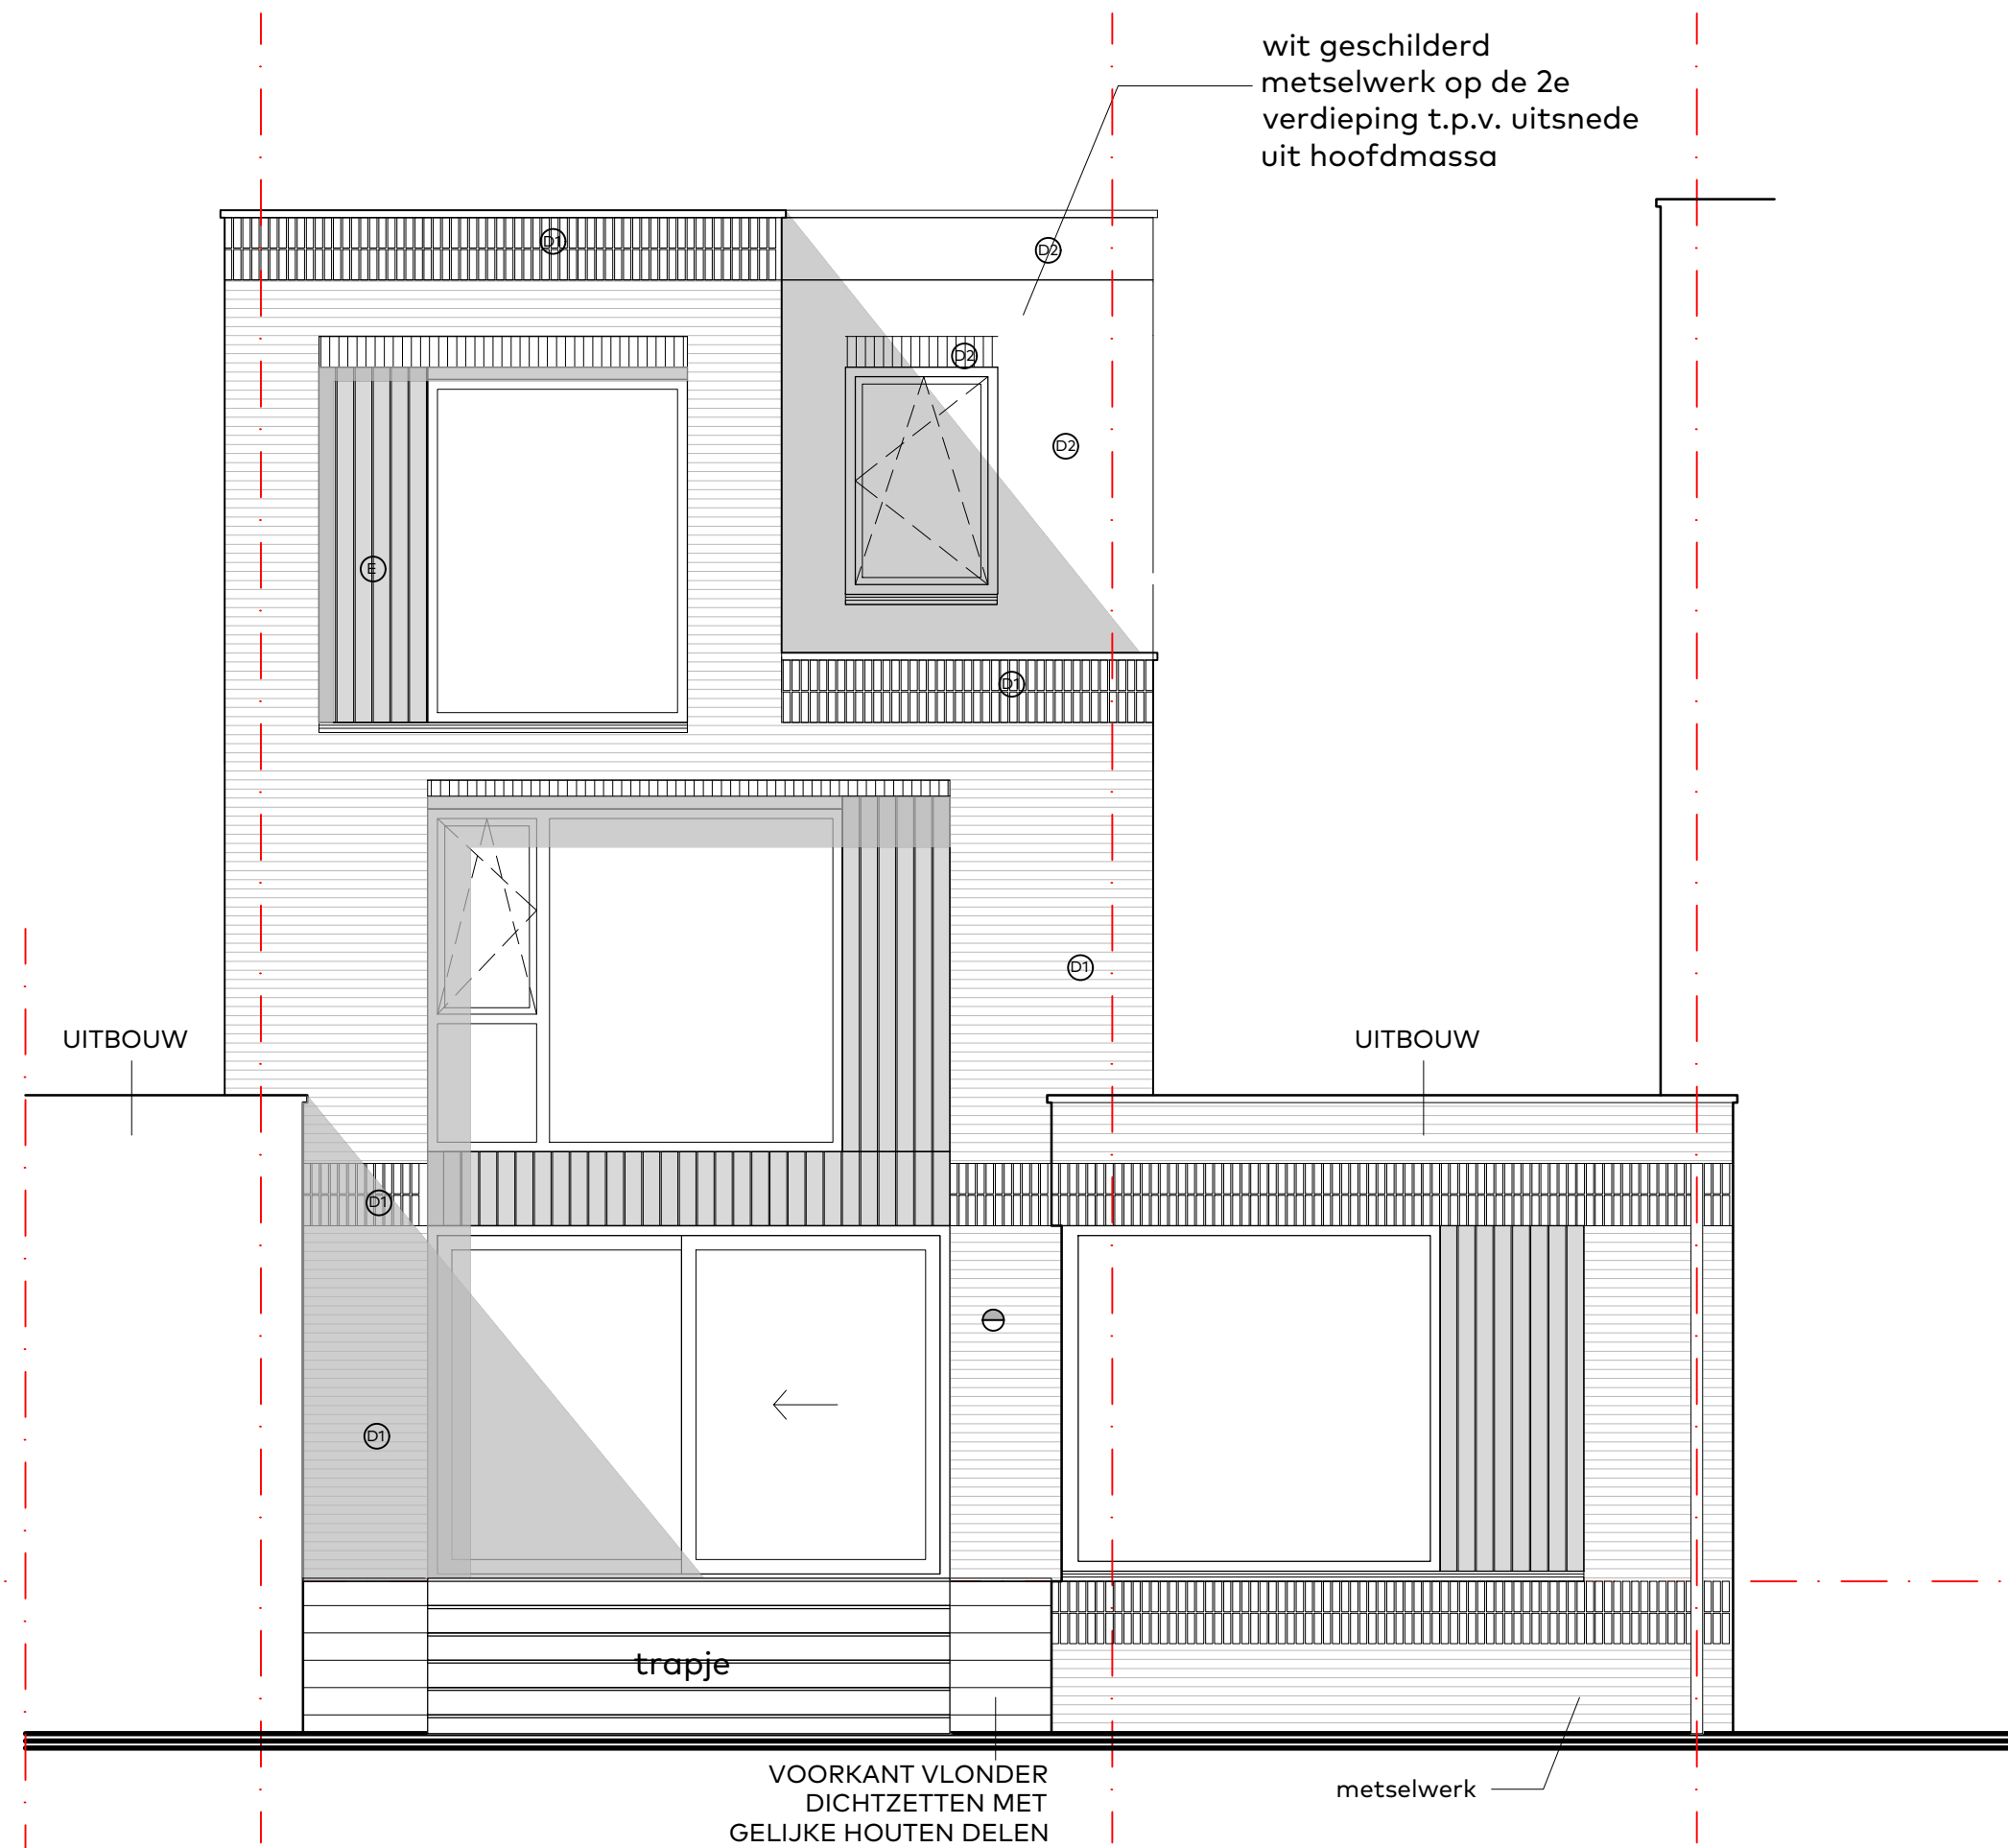


Achtergevel, Blok H

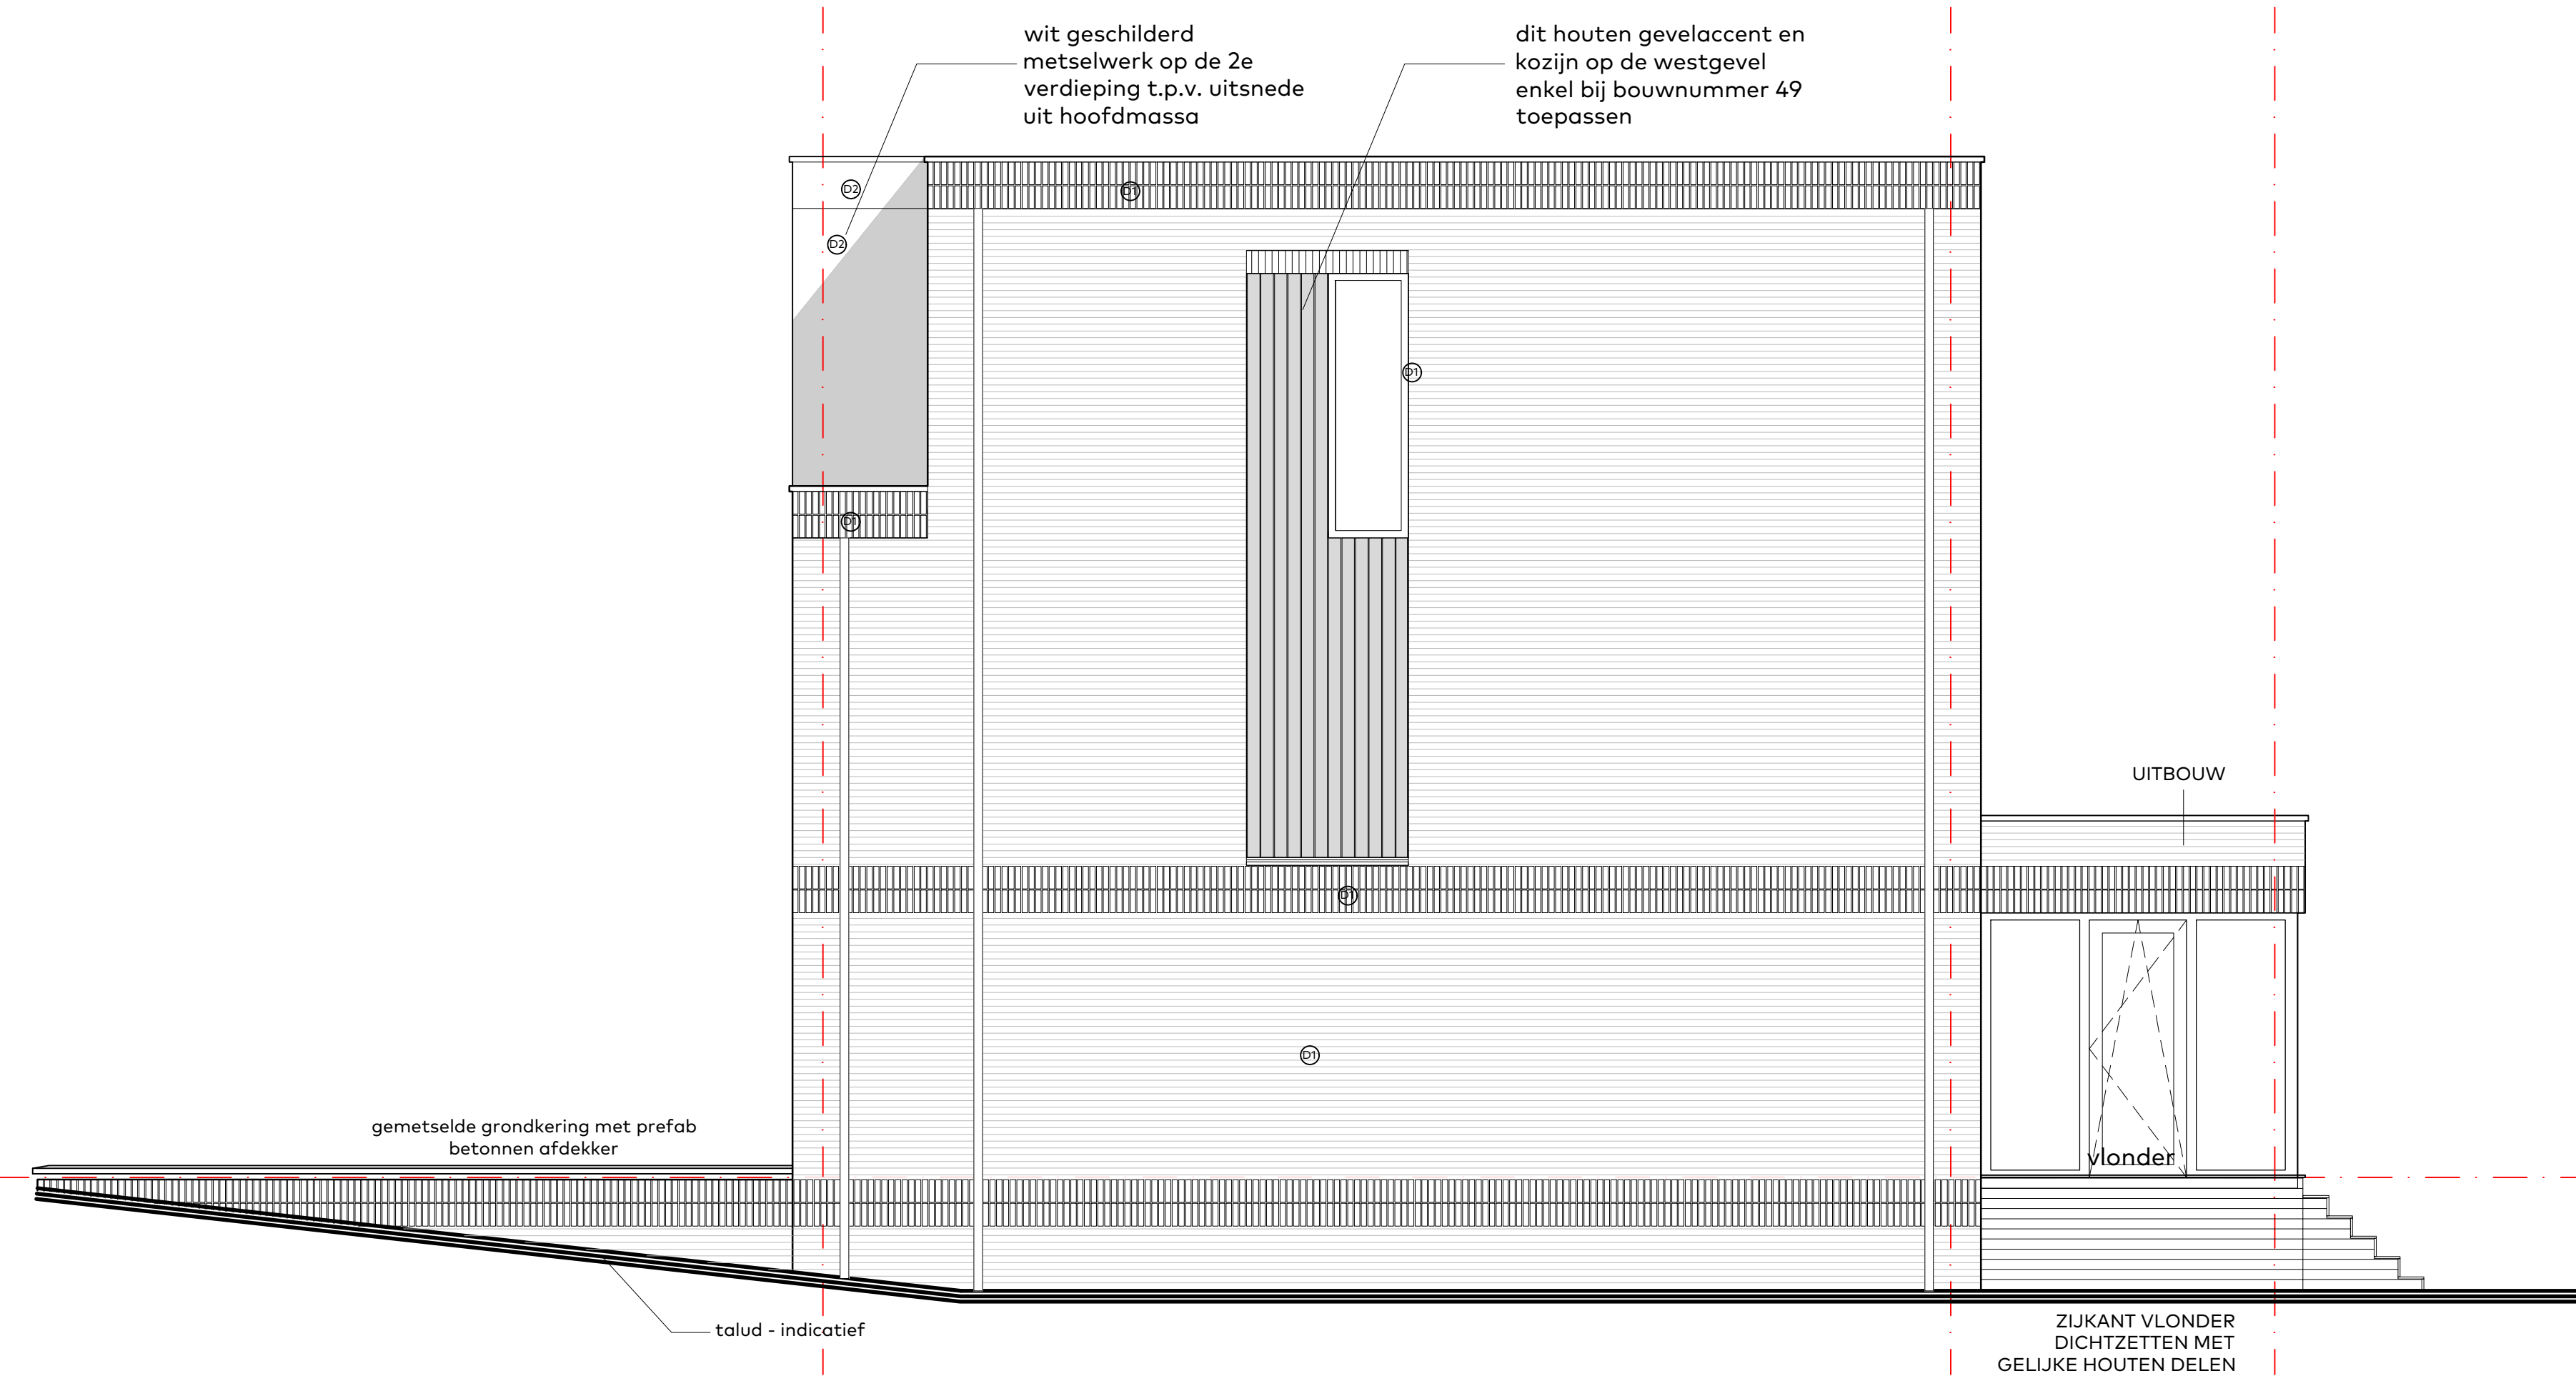

Zijgevel rechts, Blok H


bwnr. 46

wit geschilderd
metselwerk op de 2e
verdieping t.p.v. uitsnede
uit hoofdmassa

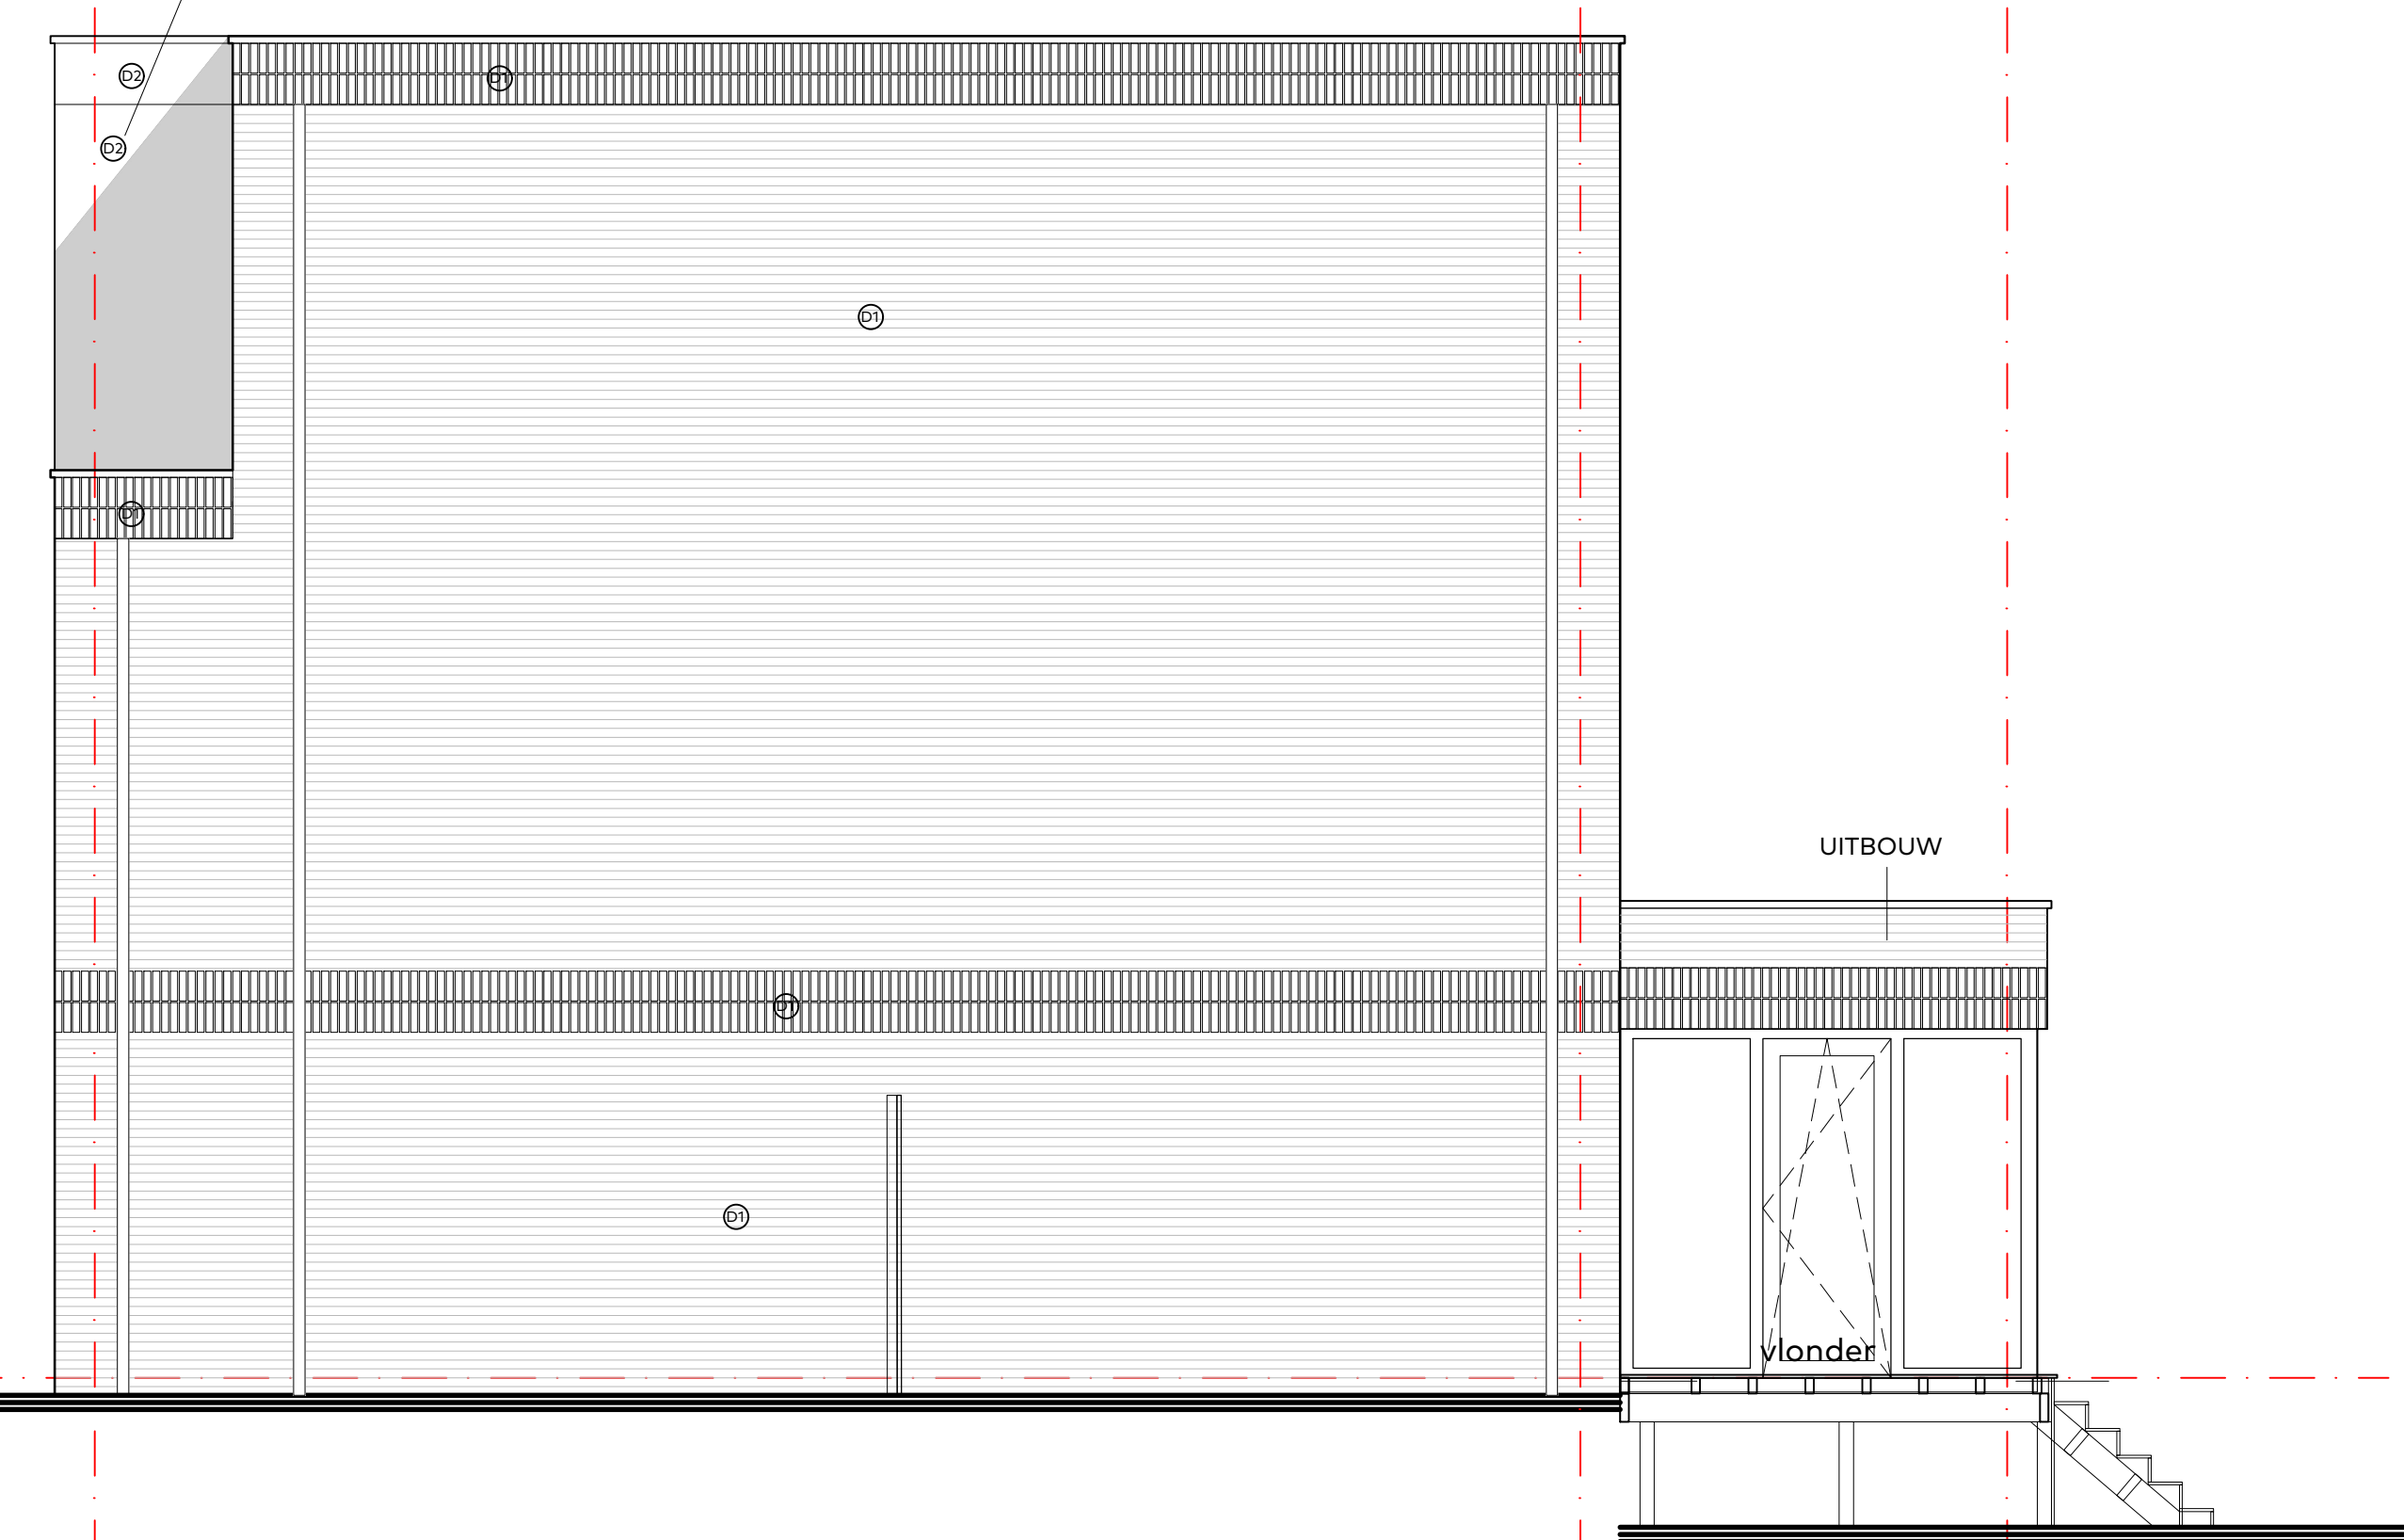


Zijgevel rechts, Blok H

bwnr. 43, 44, 45

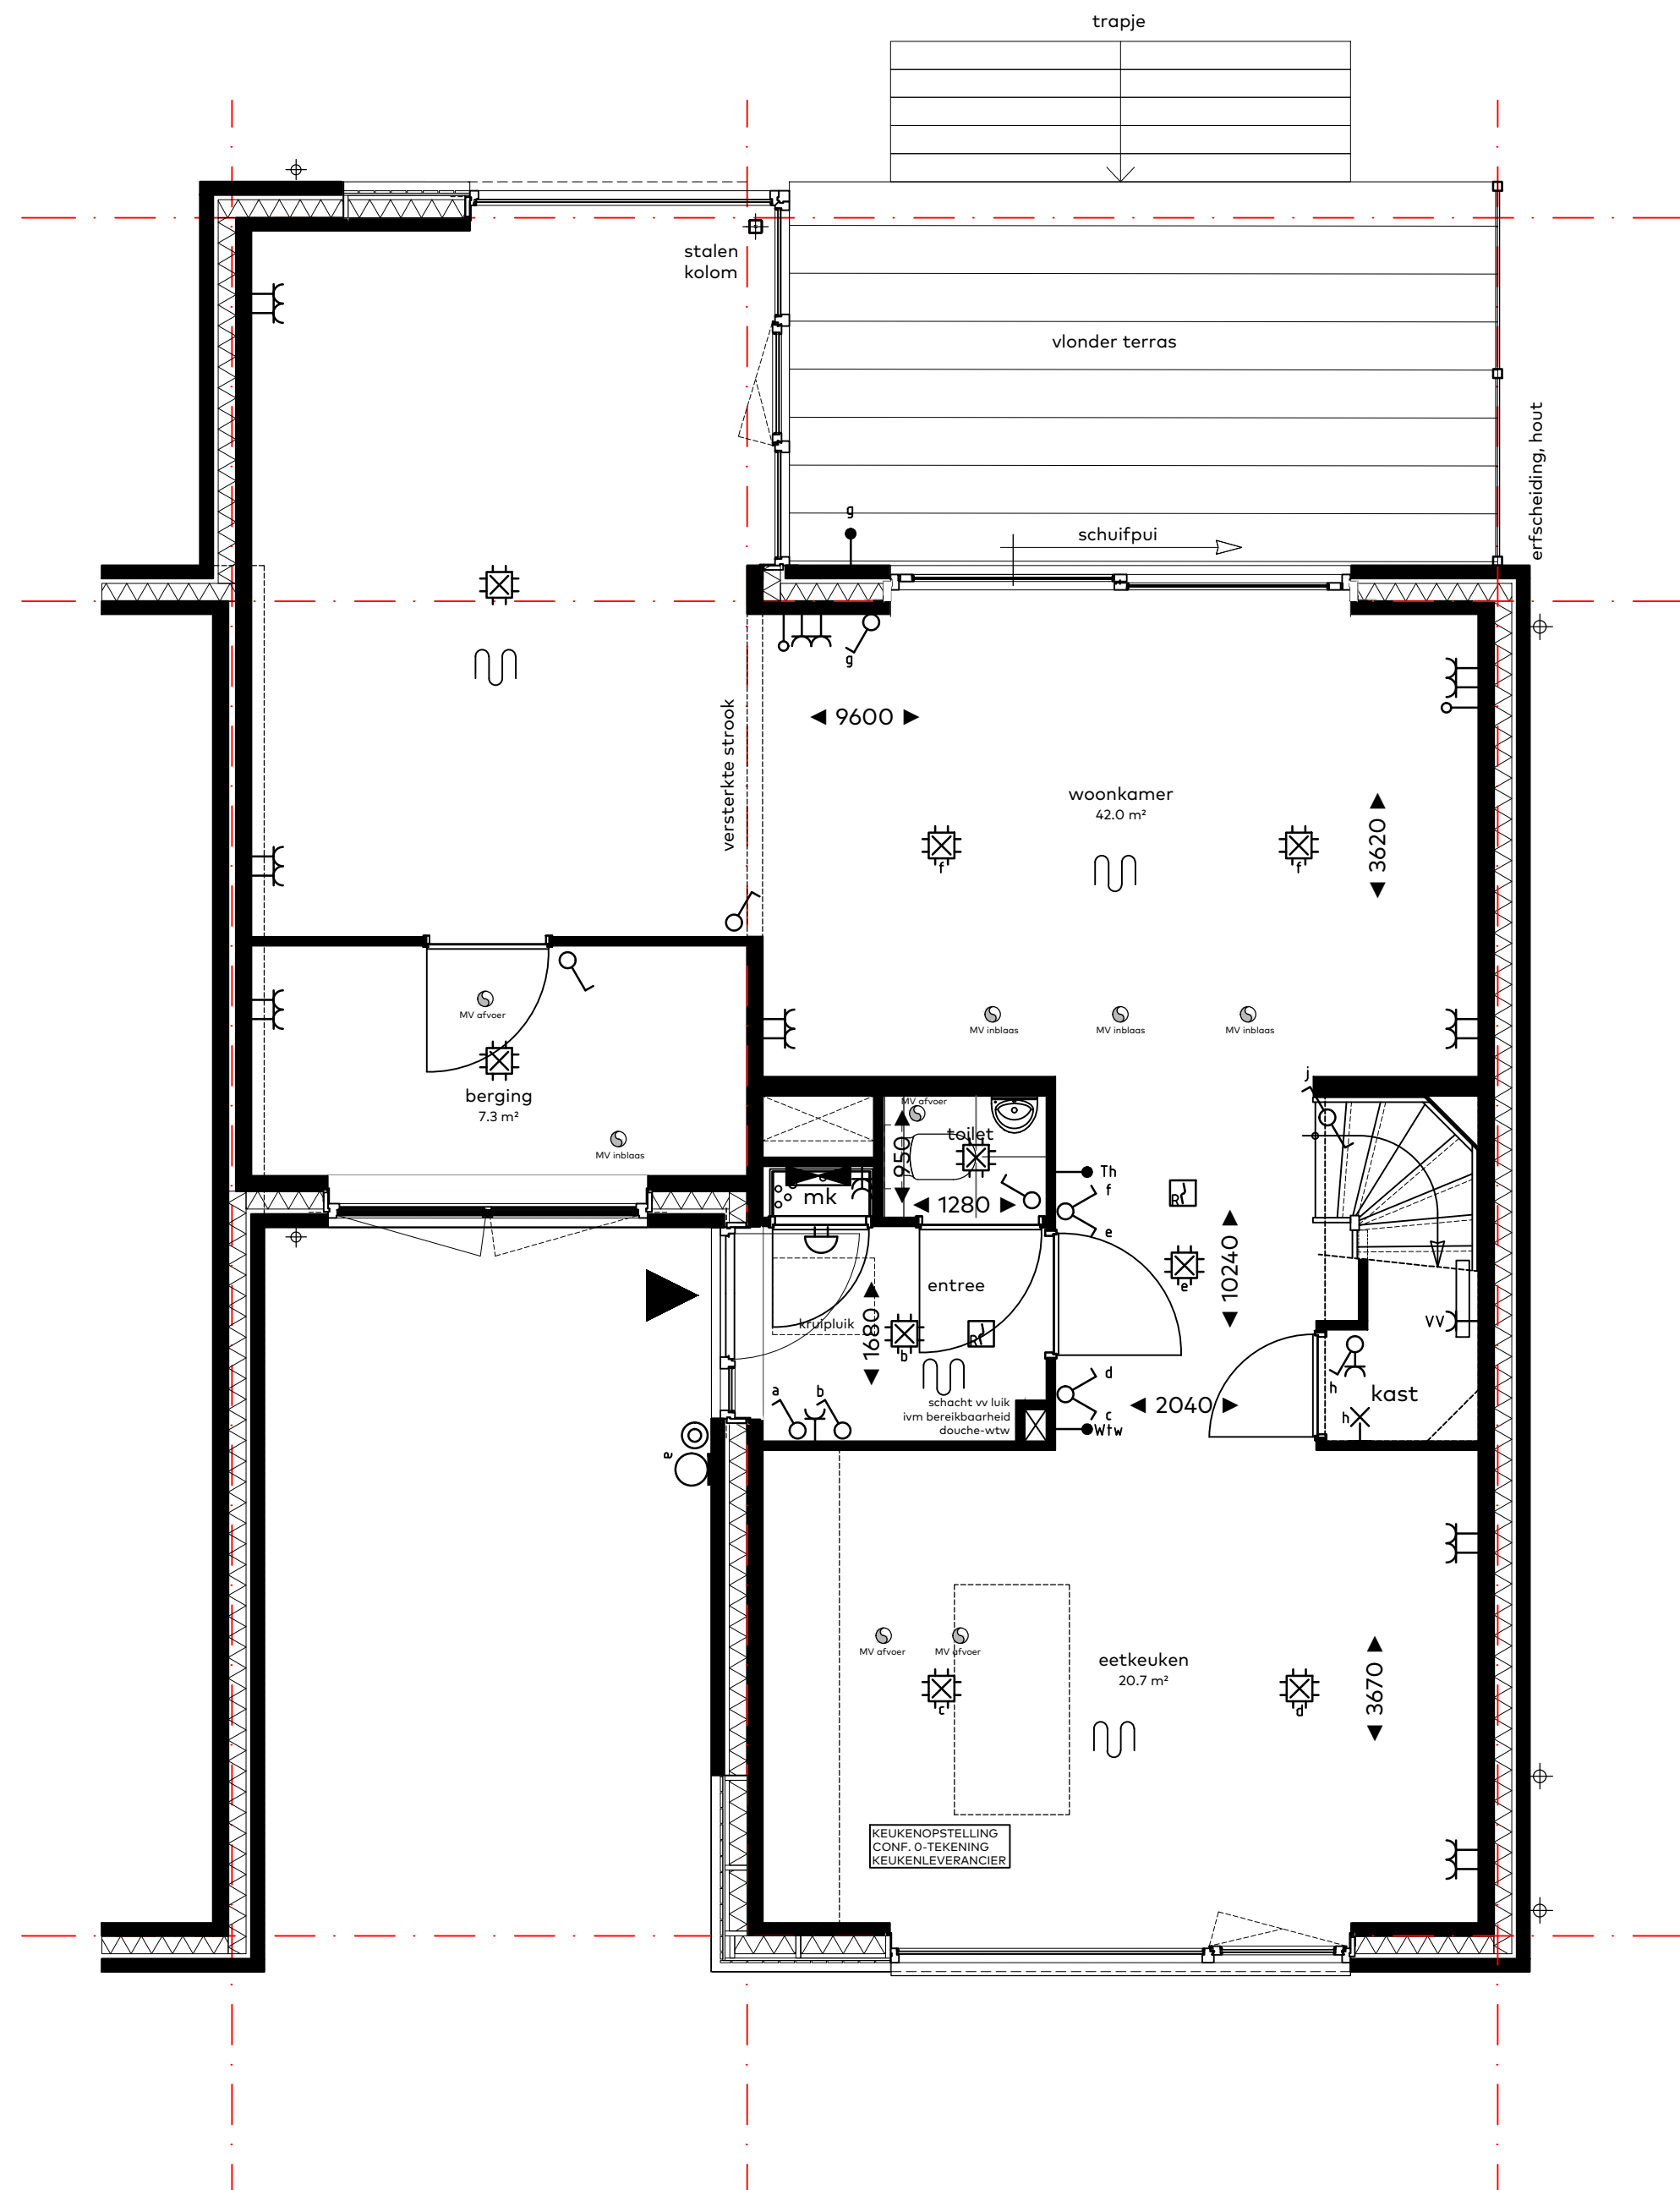

Begane grond, Blok H

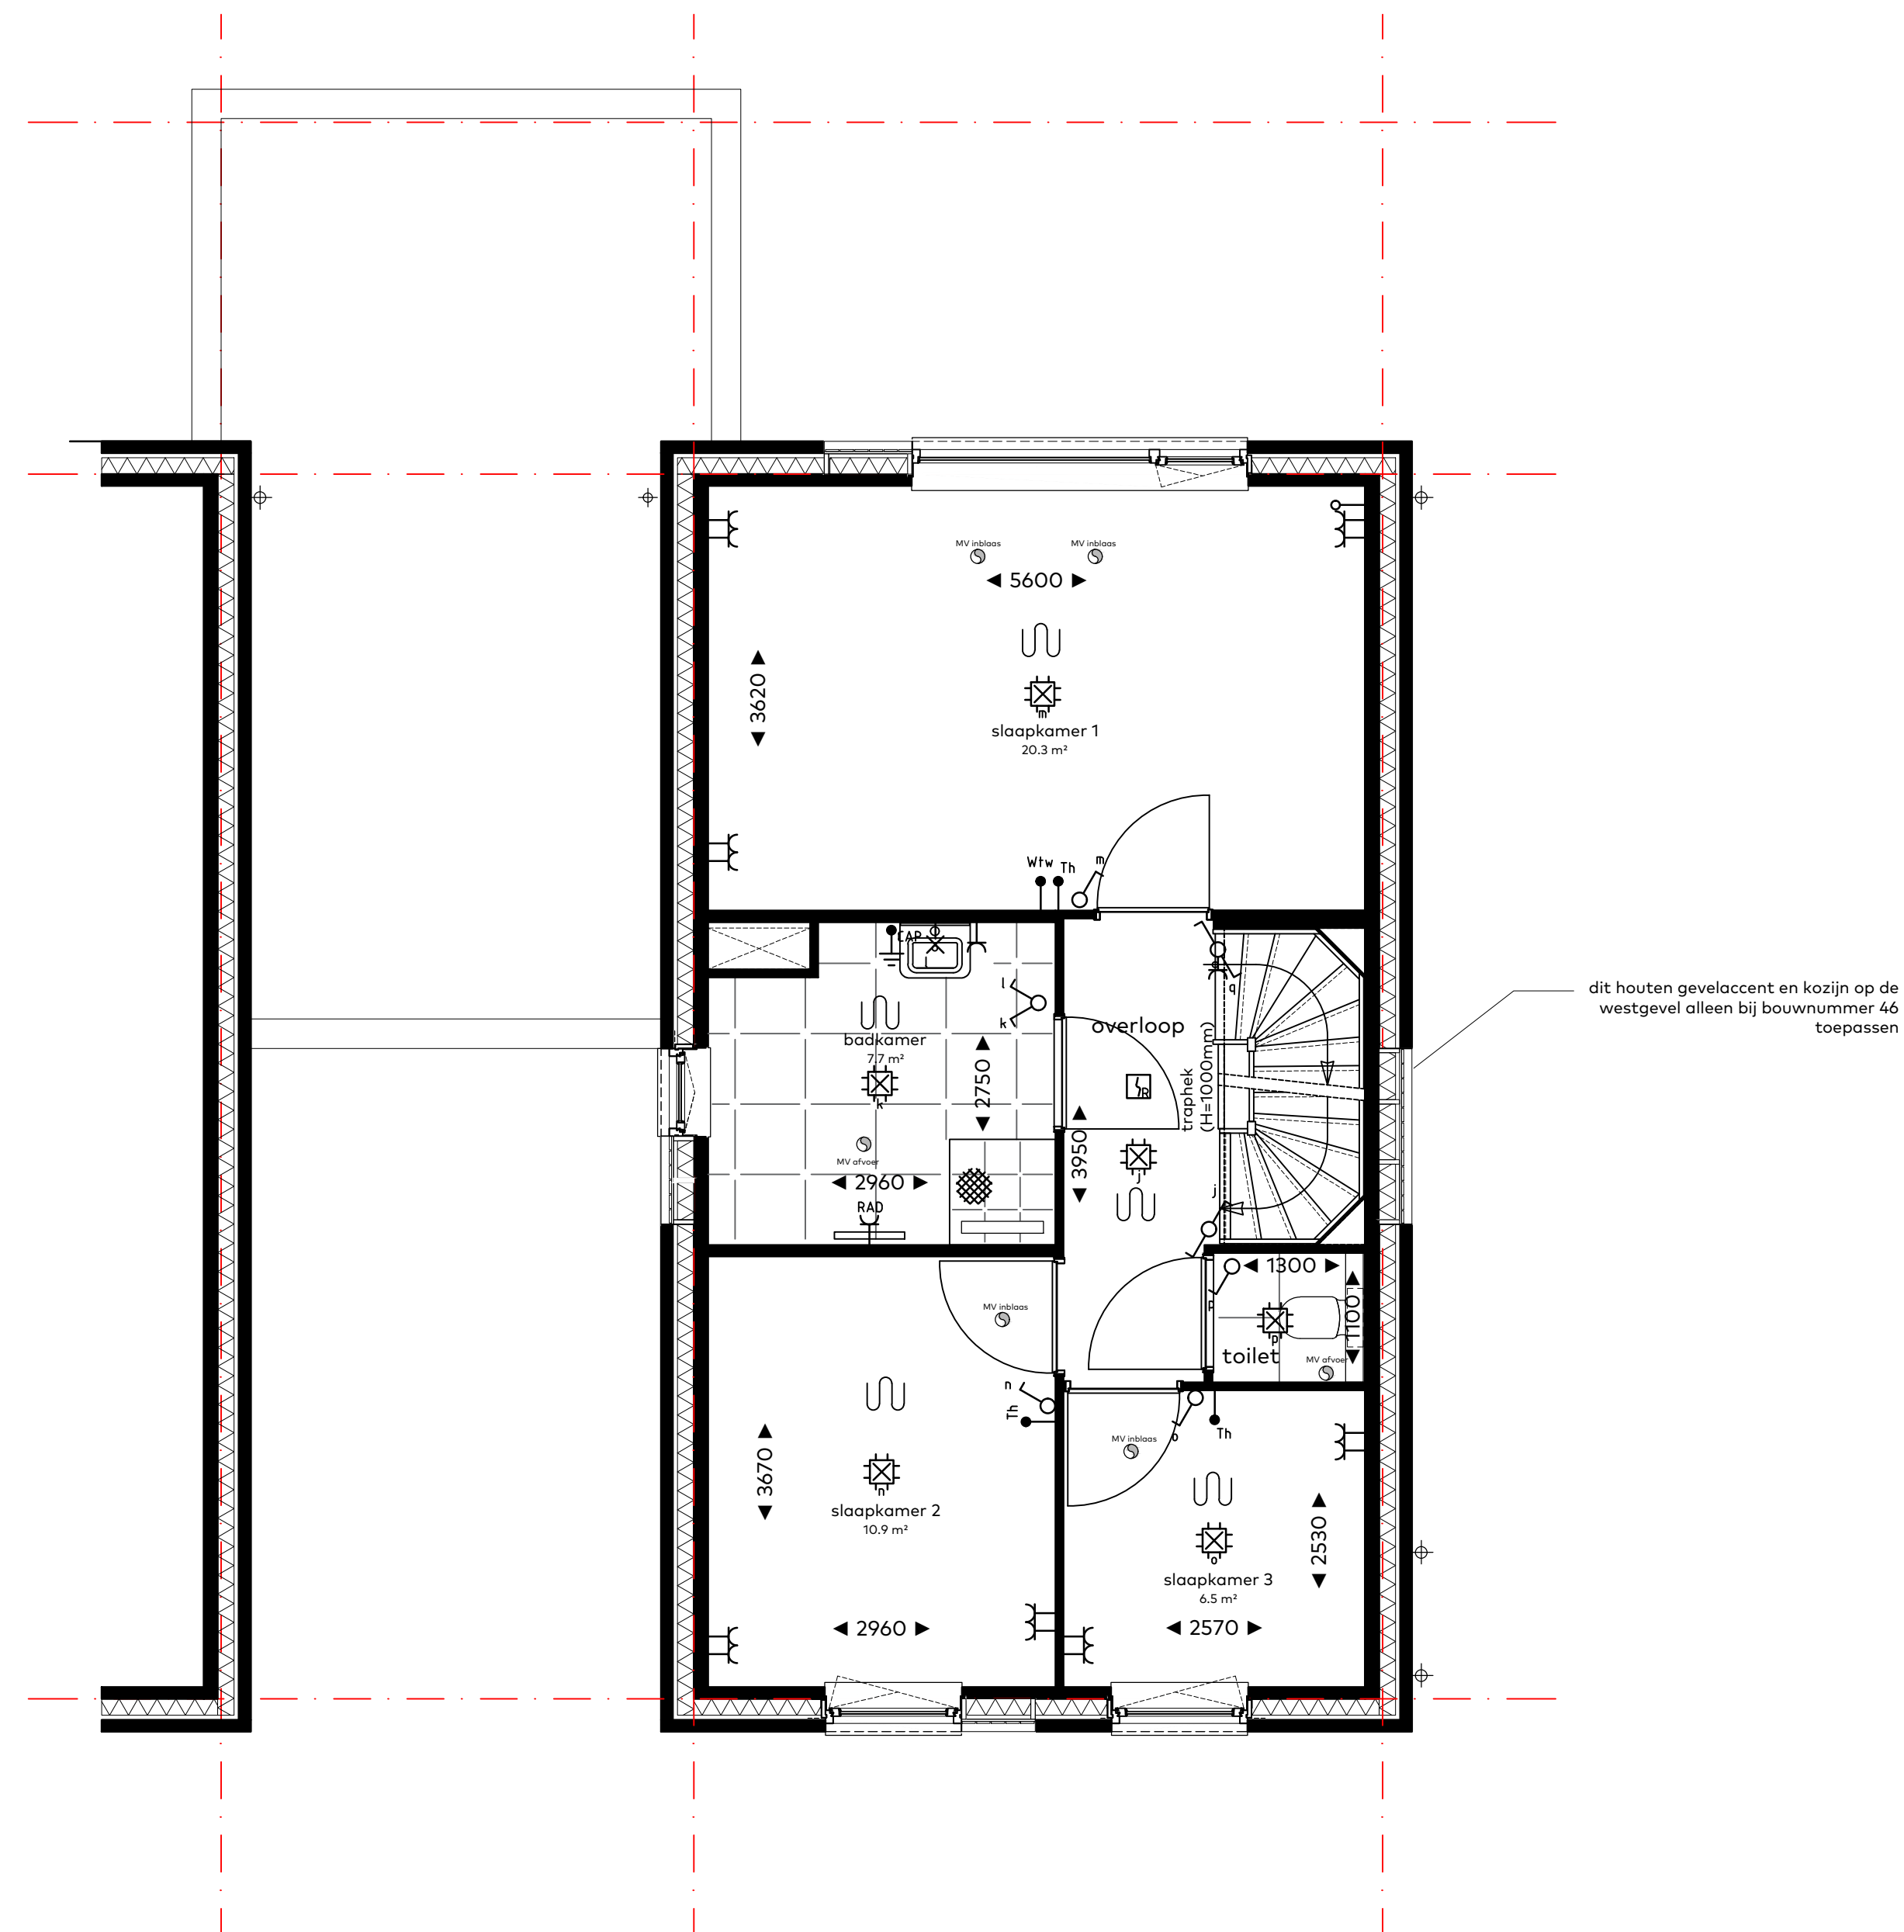

Eerste verdieping, Blok H

bouwnummers
43 t/m 46
woningtype
blok H
onderwerp
4_127 (optie uitbouw 8150)
project
Westergouwe
Gouda

schaal : 1:50
datum : 28 mei 2024
formaat : 85x120

Windsor Park
Westergouwe - Gouda

van Egmond,
architecten
vink