



02

Bwane 02
BEGANE GROND
Schaal 1:50_A3

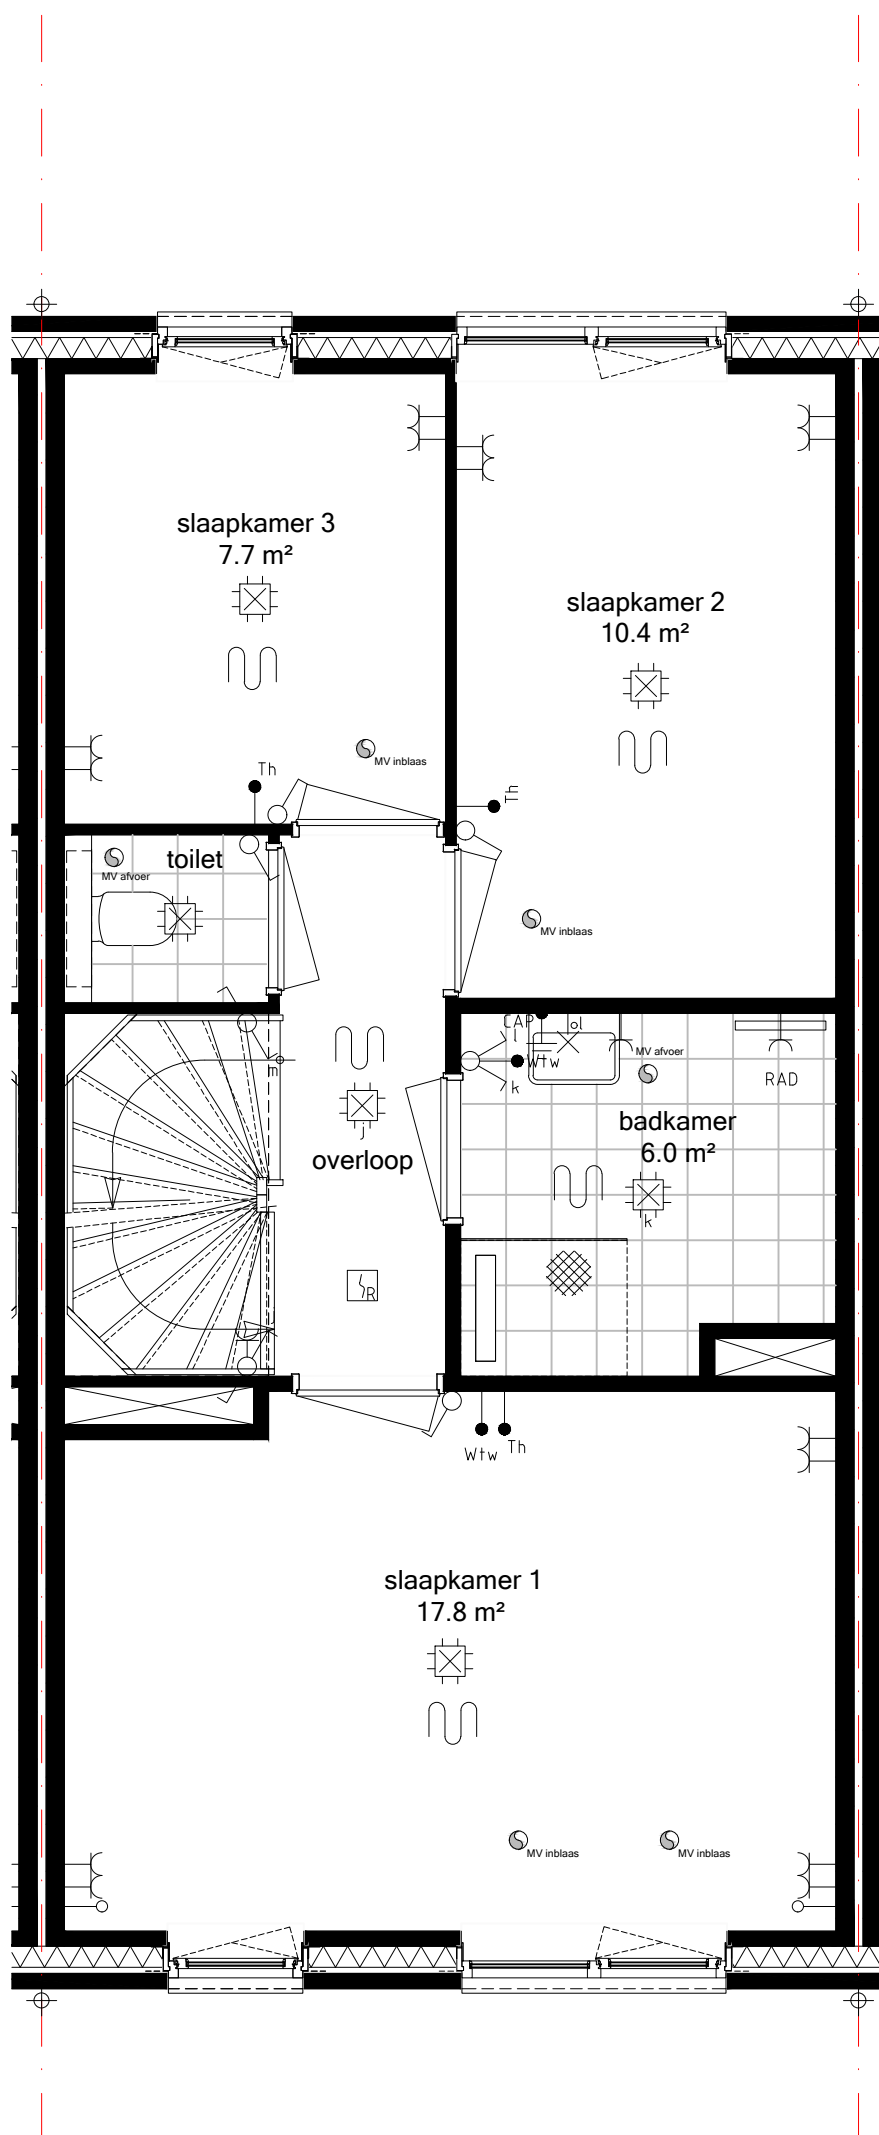

Bwnr 02
VERDIEPING
Schaal 1:50_A3

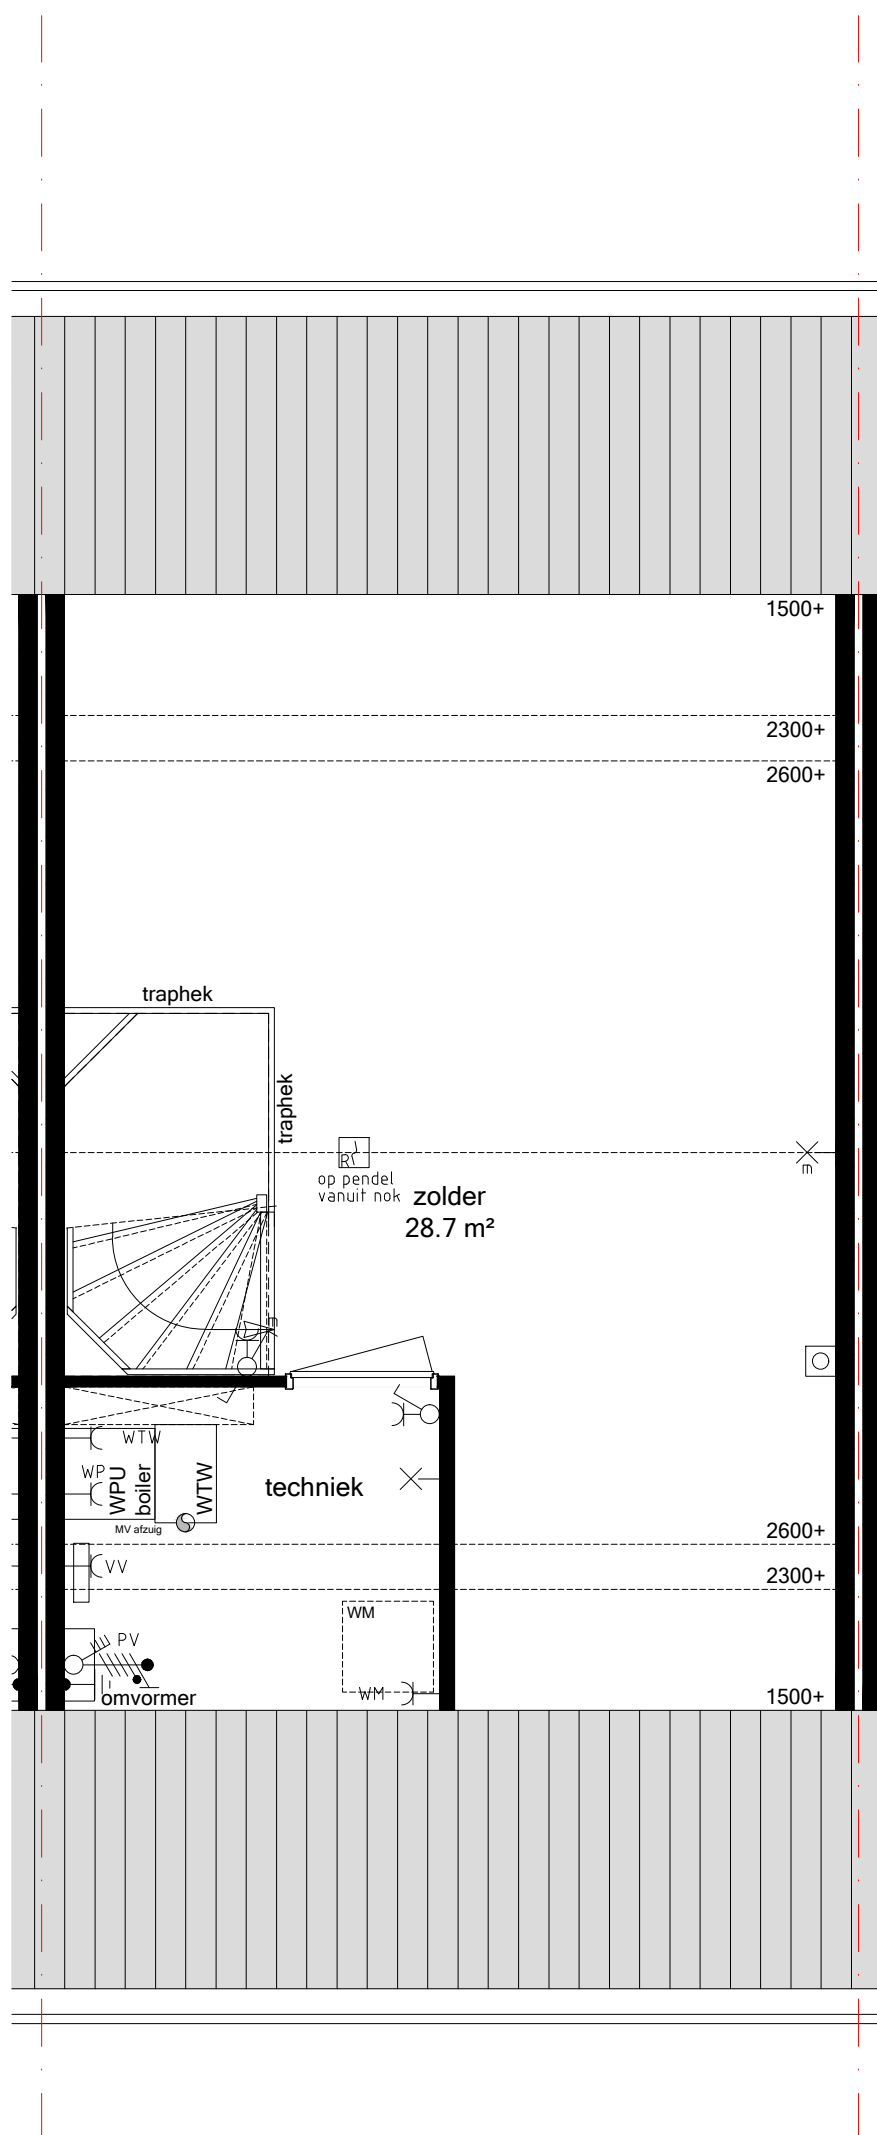

400.010
Vergroten boiler
naar 200 liter

Bwnr 02
ZOLDER
Schaal 1:50_A3