


02


Bwane 02
BEGANE GROND
Schaal 1:50_A3

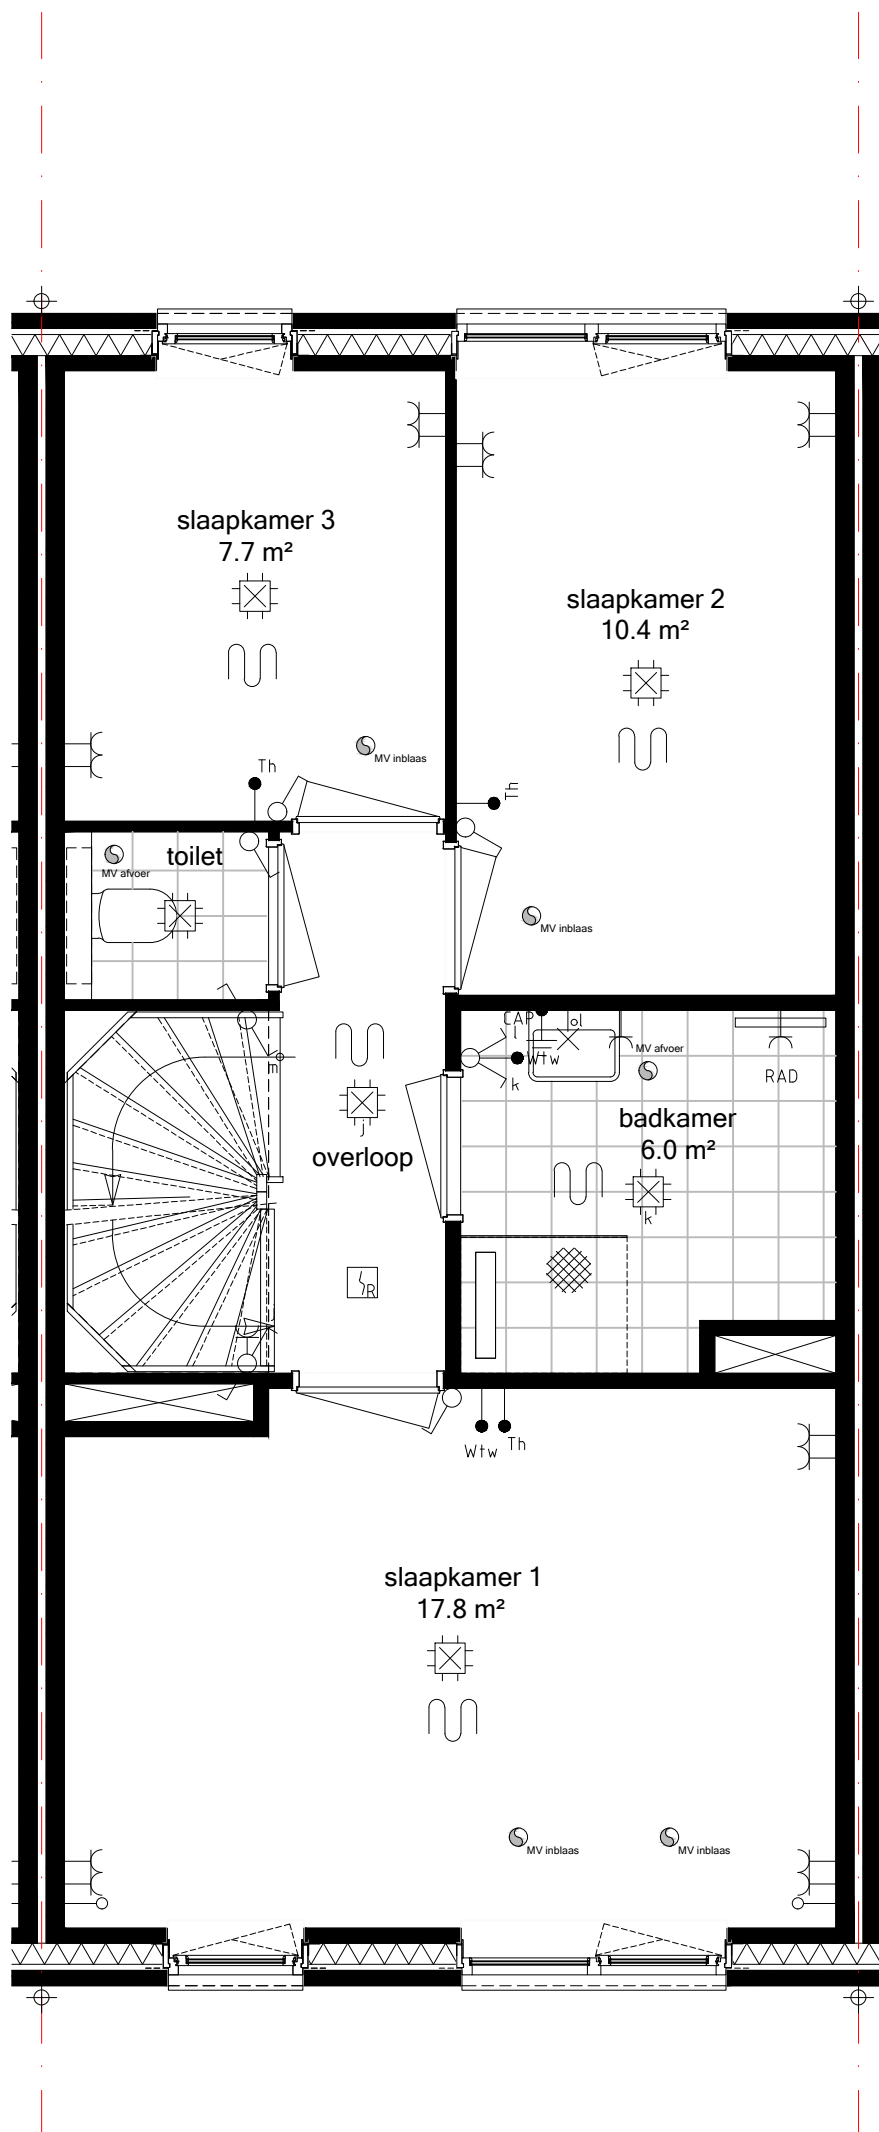

SAN.02
Sanitair Uw Huis Uw Wensen

Teg.02
Tegelzettersbedrijf J. van Vliet B.V.

Bwnr 02
VERDIEPING
Schaal 1:50_A3

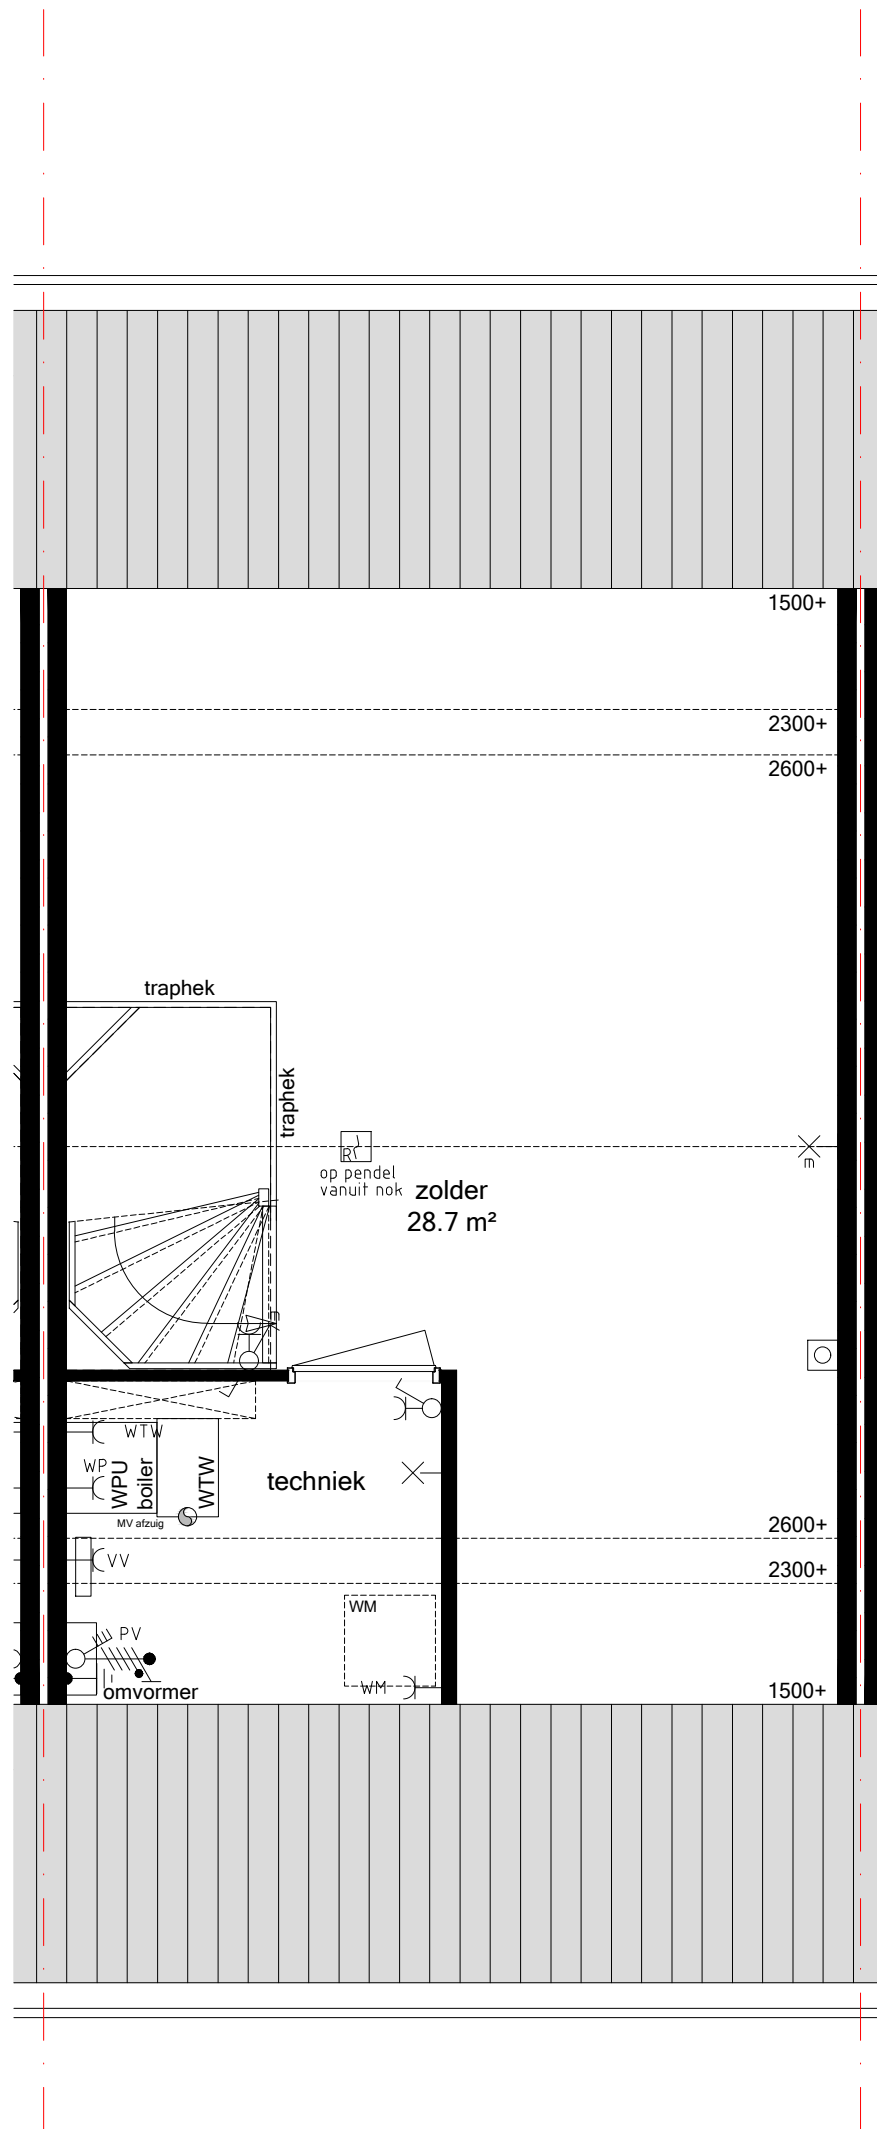

400.010
Vergroten boiler vat
naar 200 liter

Bwnr 02
ZOLDER
Schaal 1:50_A3