



Bwnr 11
BEGANE GROND
Schaal 1:50_A3

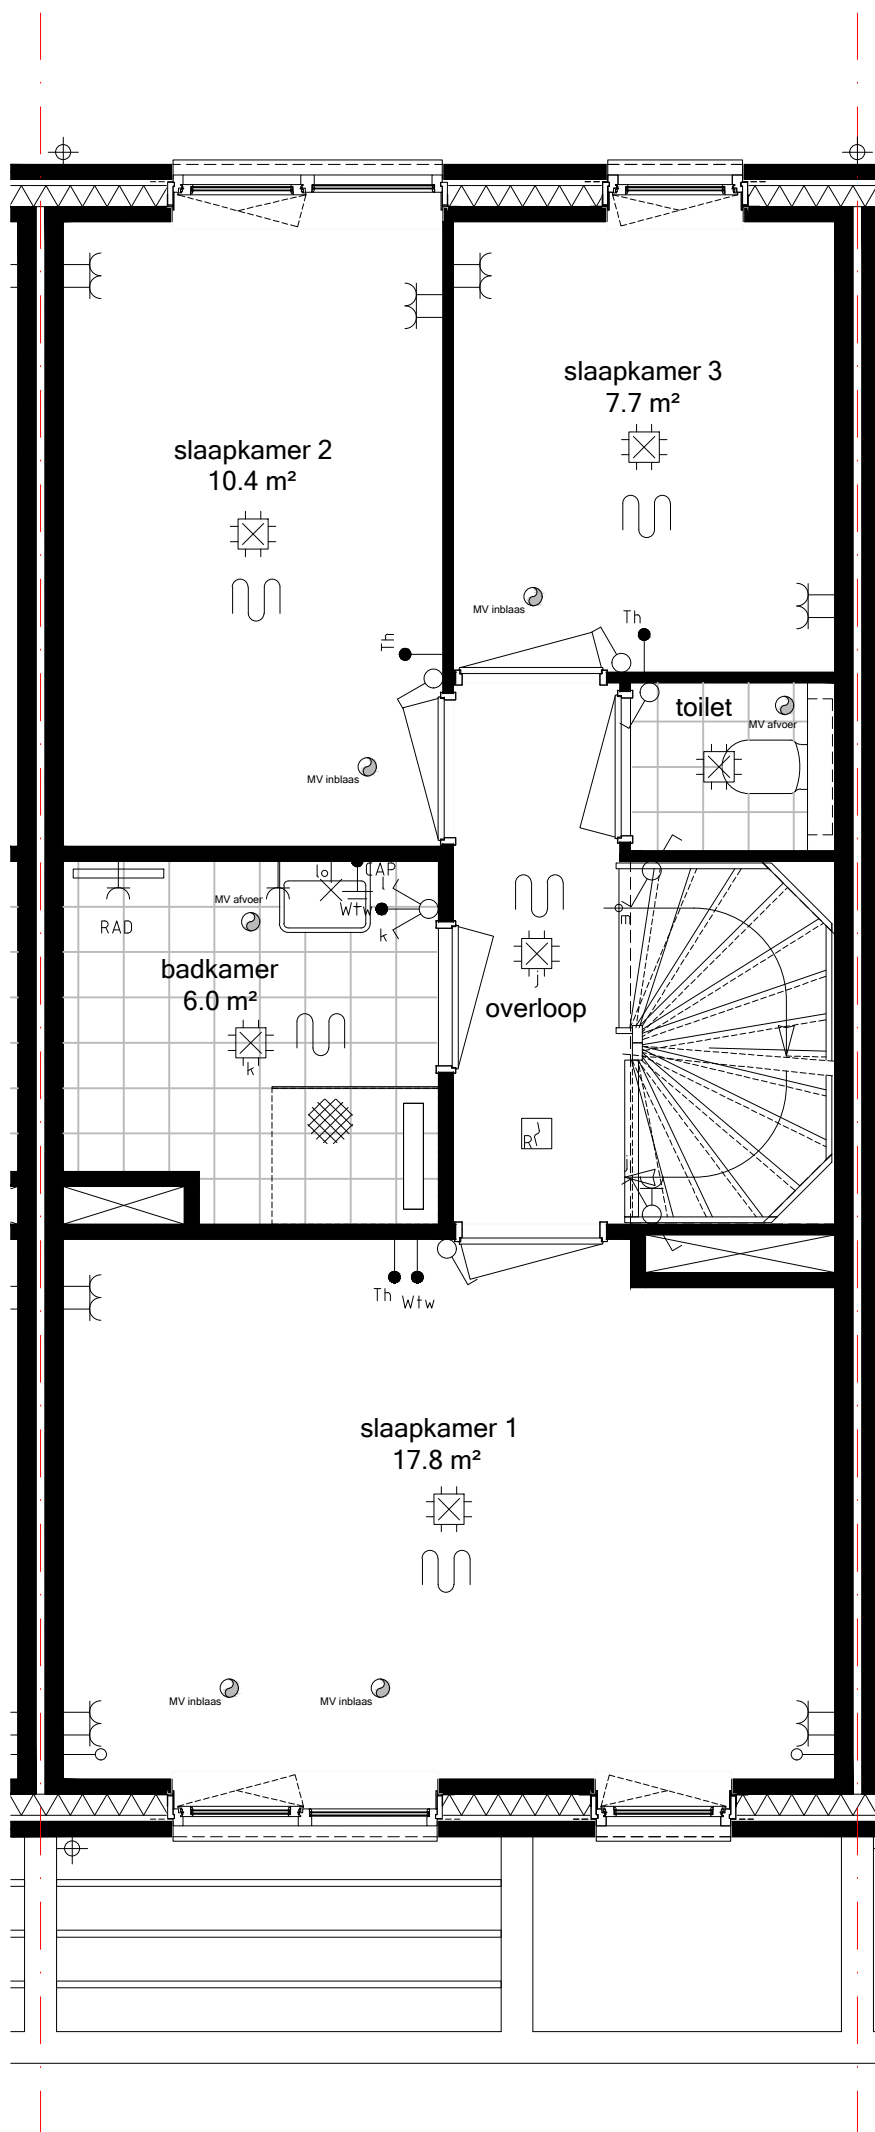

Bwnr 11
VERDIEPING
Schaal 1:50_A3

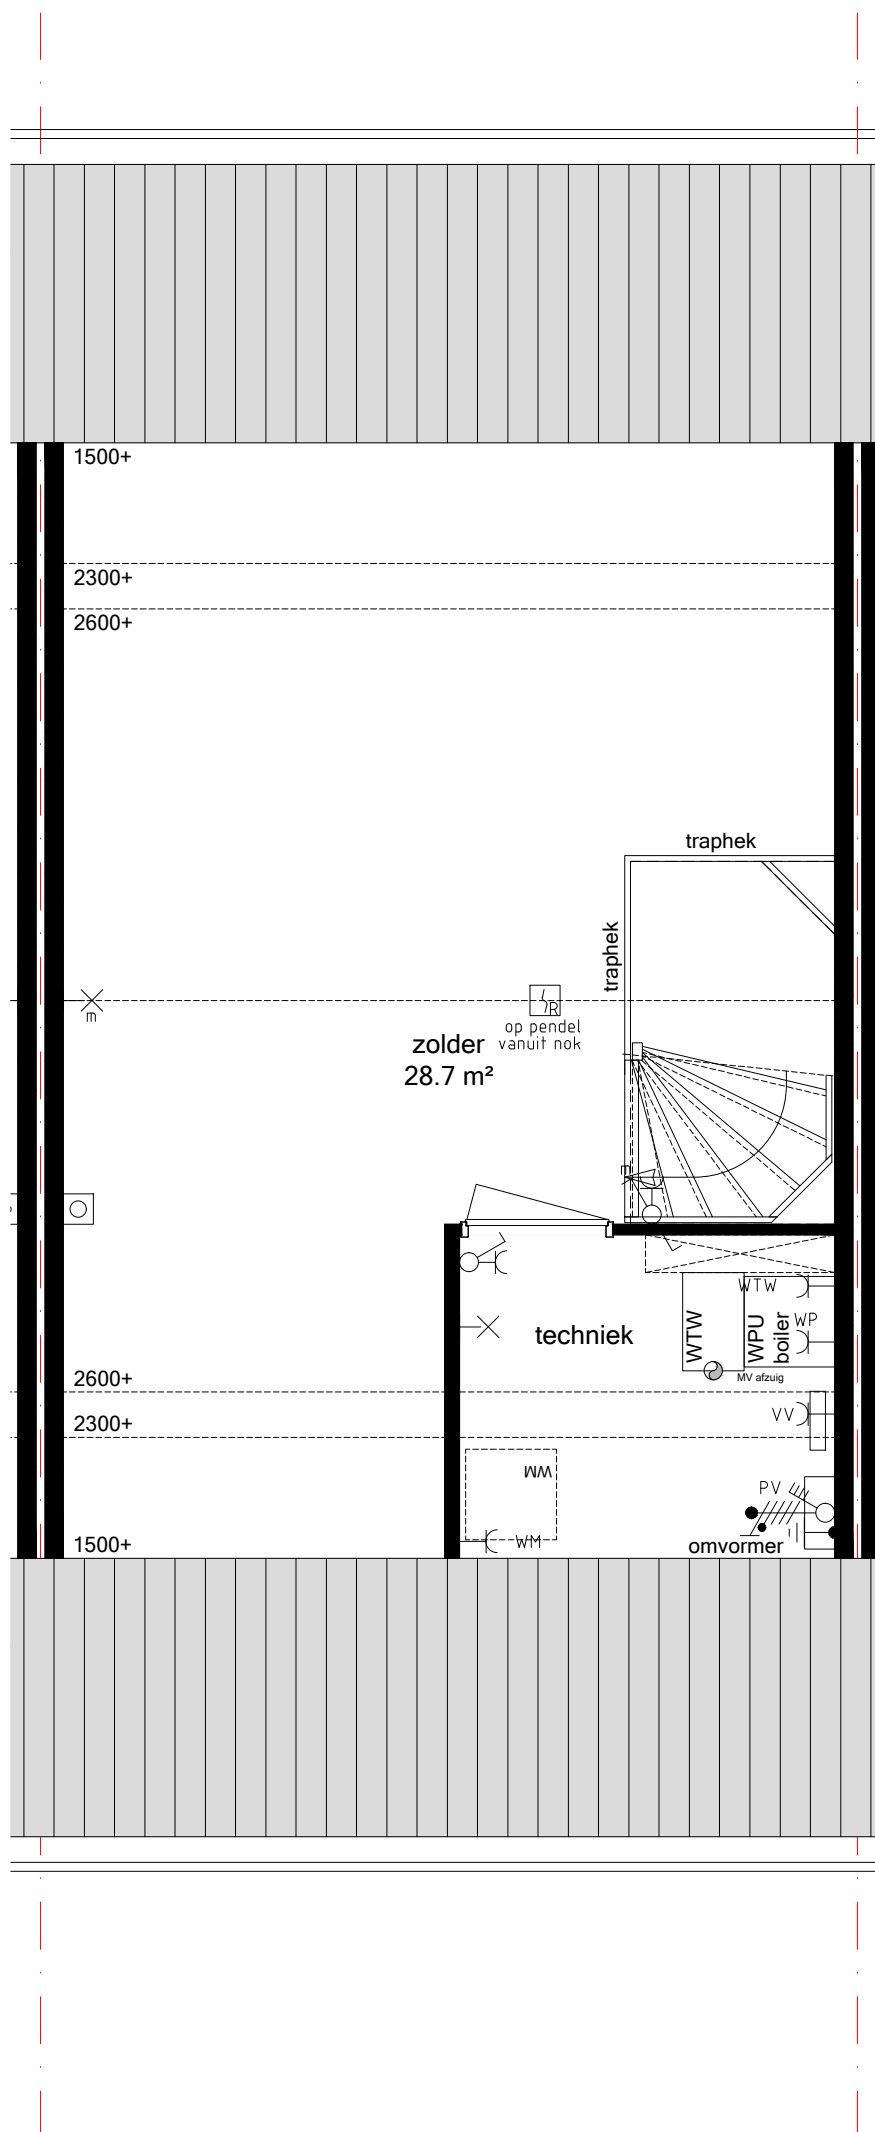

400.010
Vergroten boiler vat
naar 200 liter

Bwnr 11
ZOLDER
Schaal 1:50_A3

28app. + 47 won. het Carré Westergouwe