


Achtergevel (optie achteruitbouw 1200mm)
Kadewoningen (blok 4 en 5)

Zijgevel
Kadewoningen (blok 4 en 5)

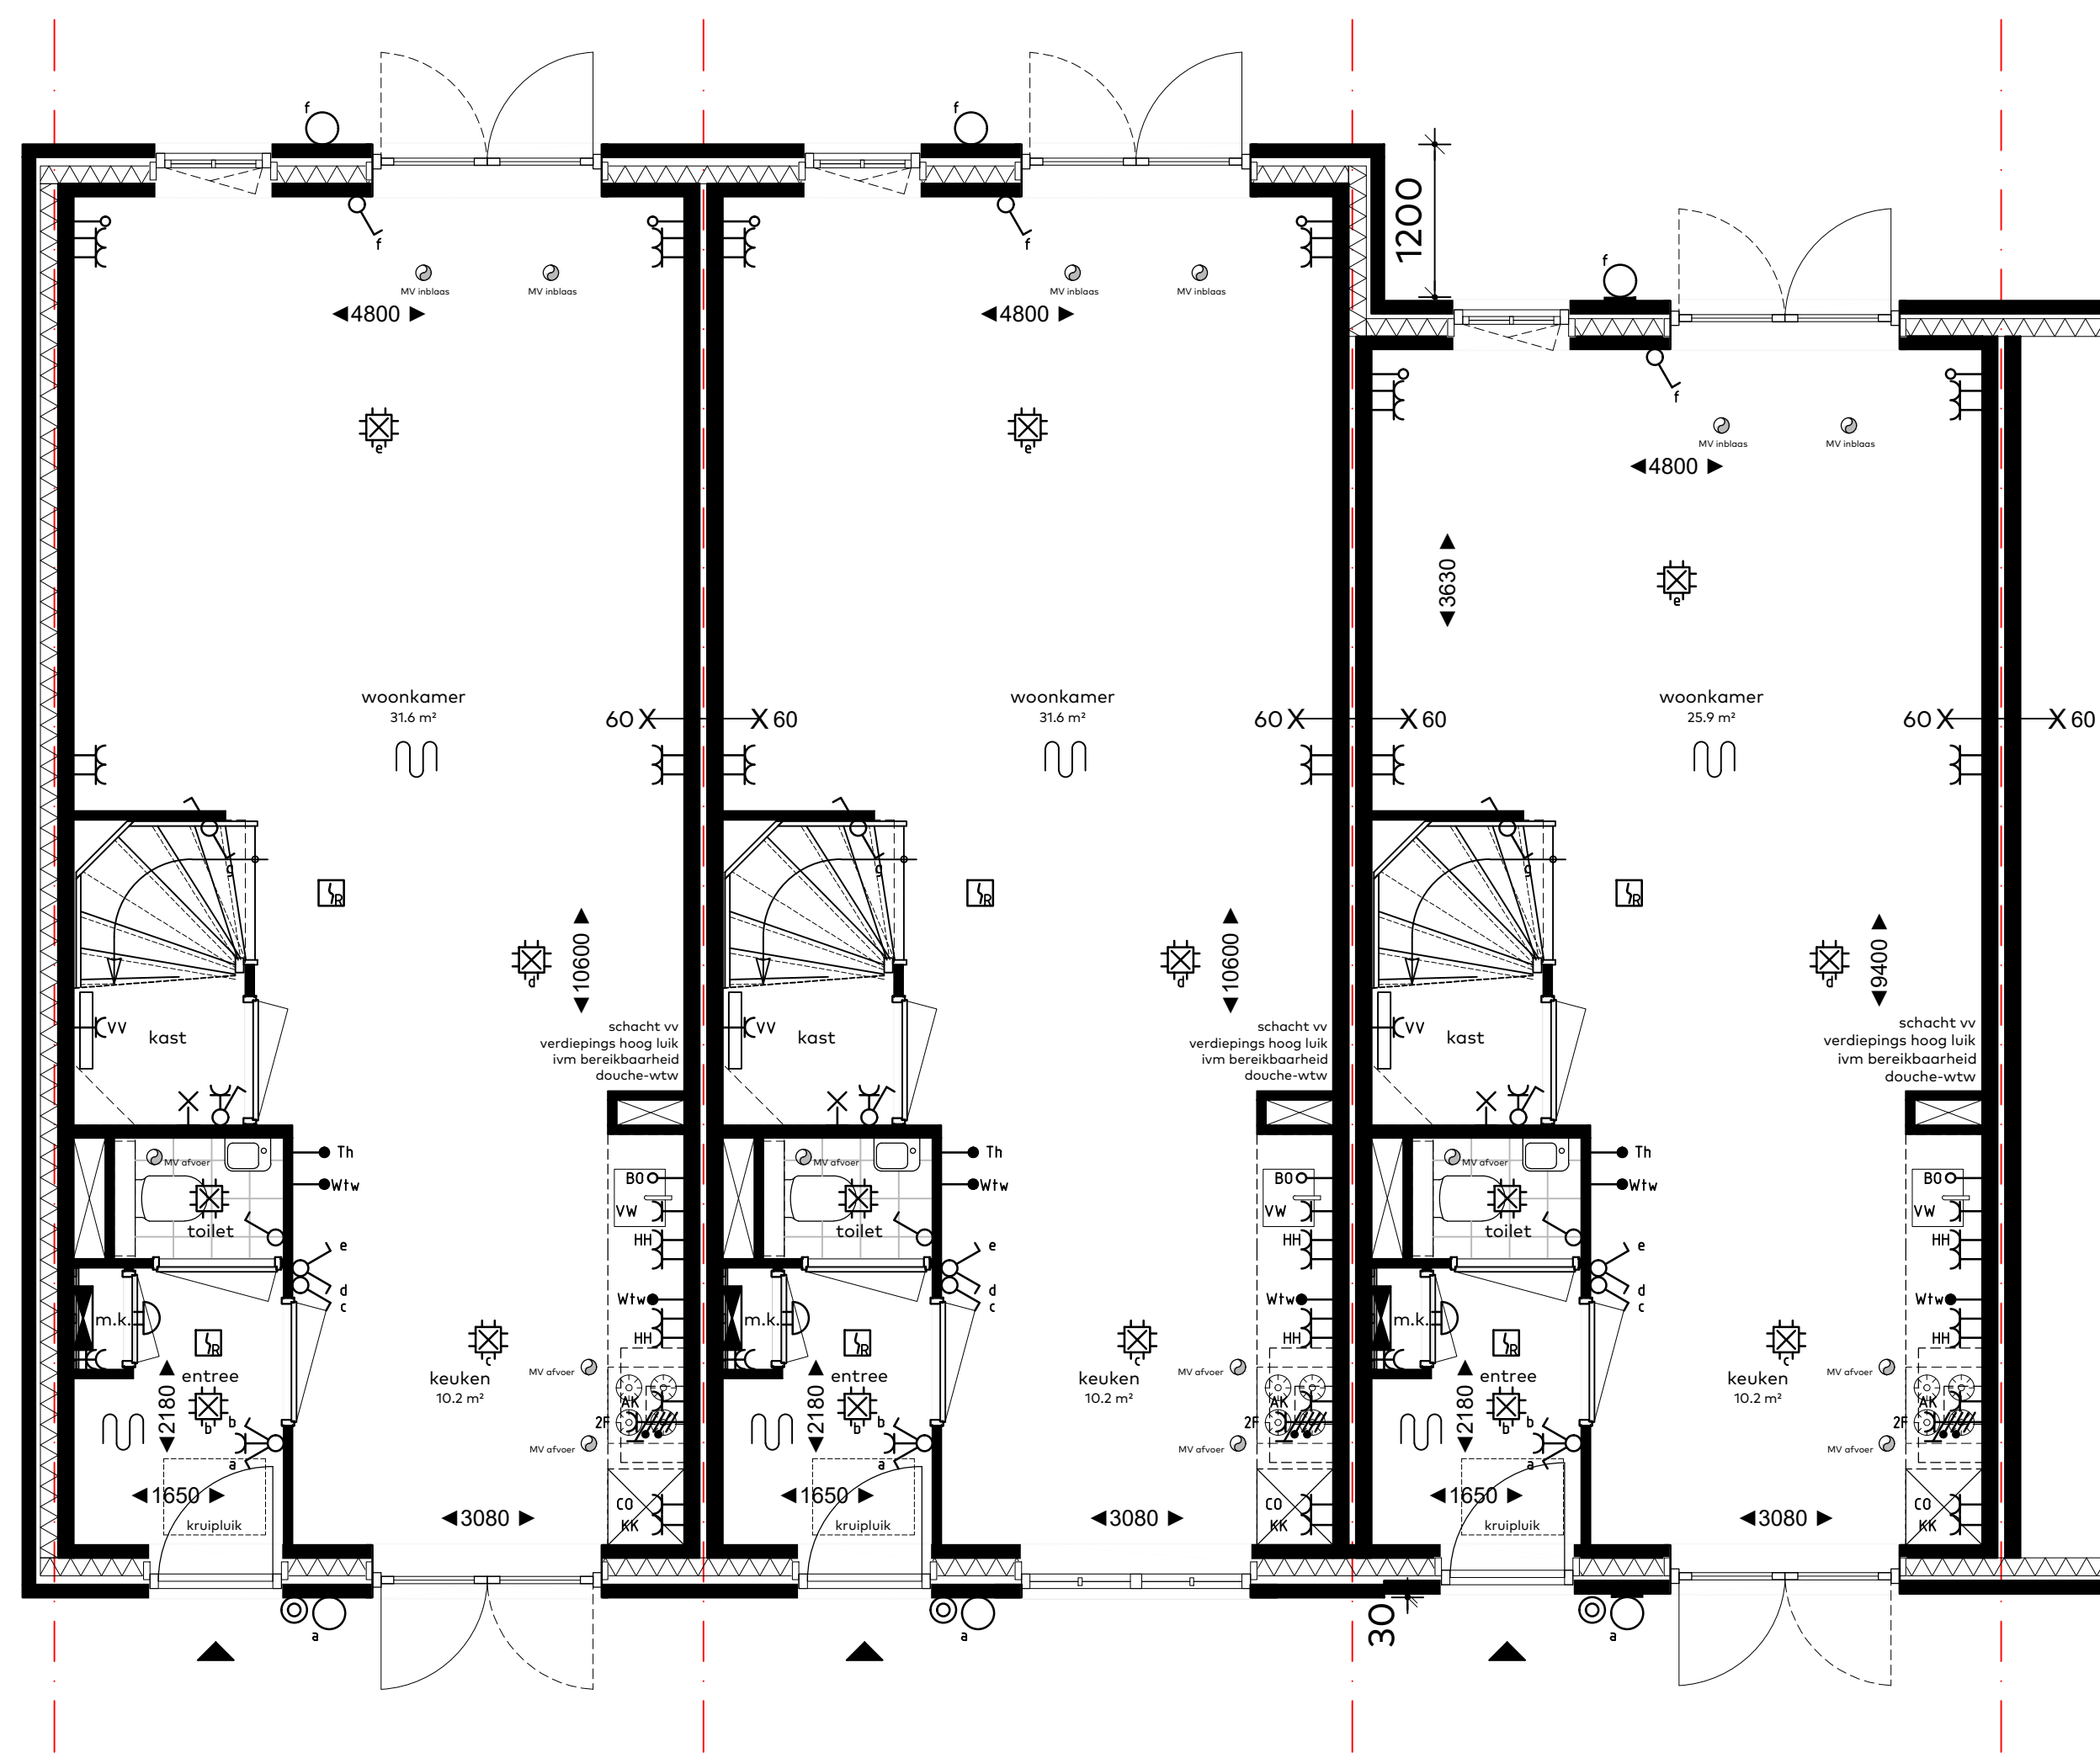

Begane grond
Kadewoningen (blok 4 en 5)

disclaimer: weergave metselwerkverbanden indicatief



bouwnummers
BLOK 4 en 5
woningtype

onderwerp
319 optie Achteruitbouw
project
Westergouwe
Gouda

schaal : 1:50
datum : 14 juni 2022
formaat : 85x100

