

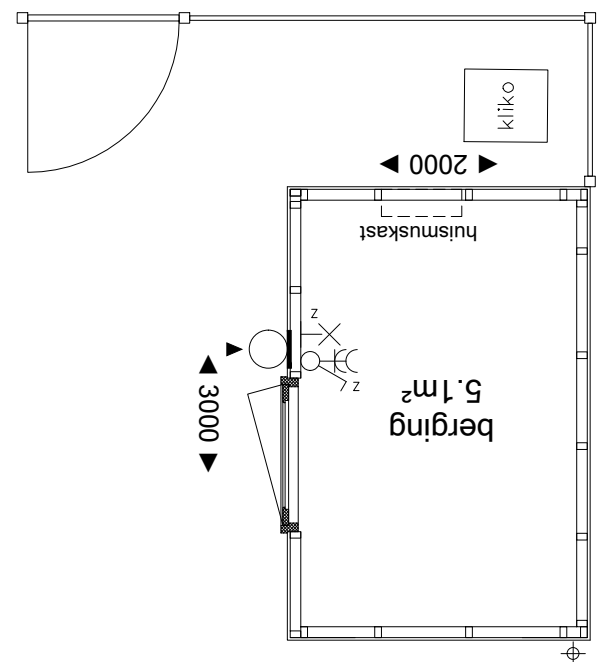
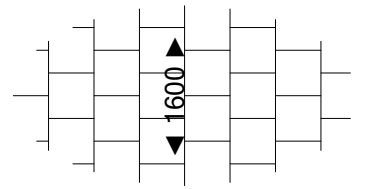
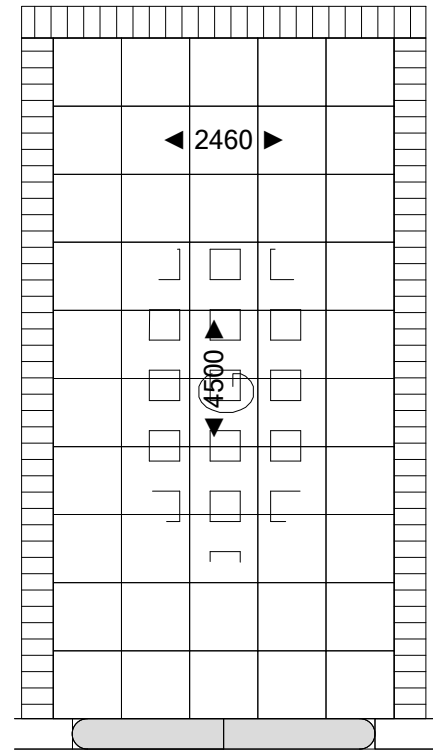


000.003
Uitbouw achtergevel
1,20 m begane grond
31 t/m 47

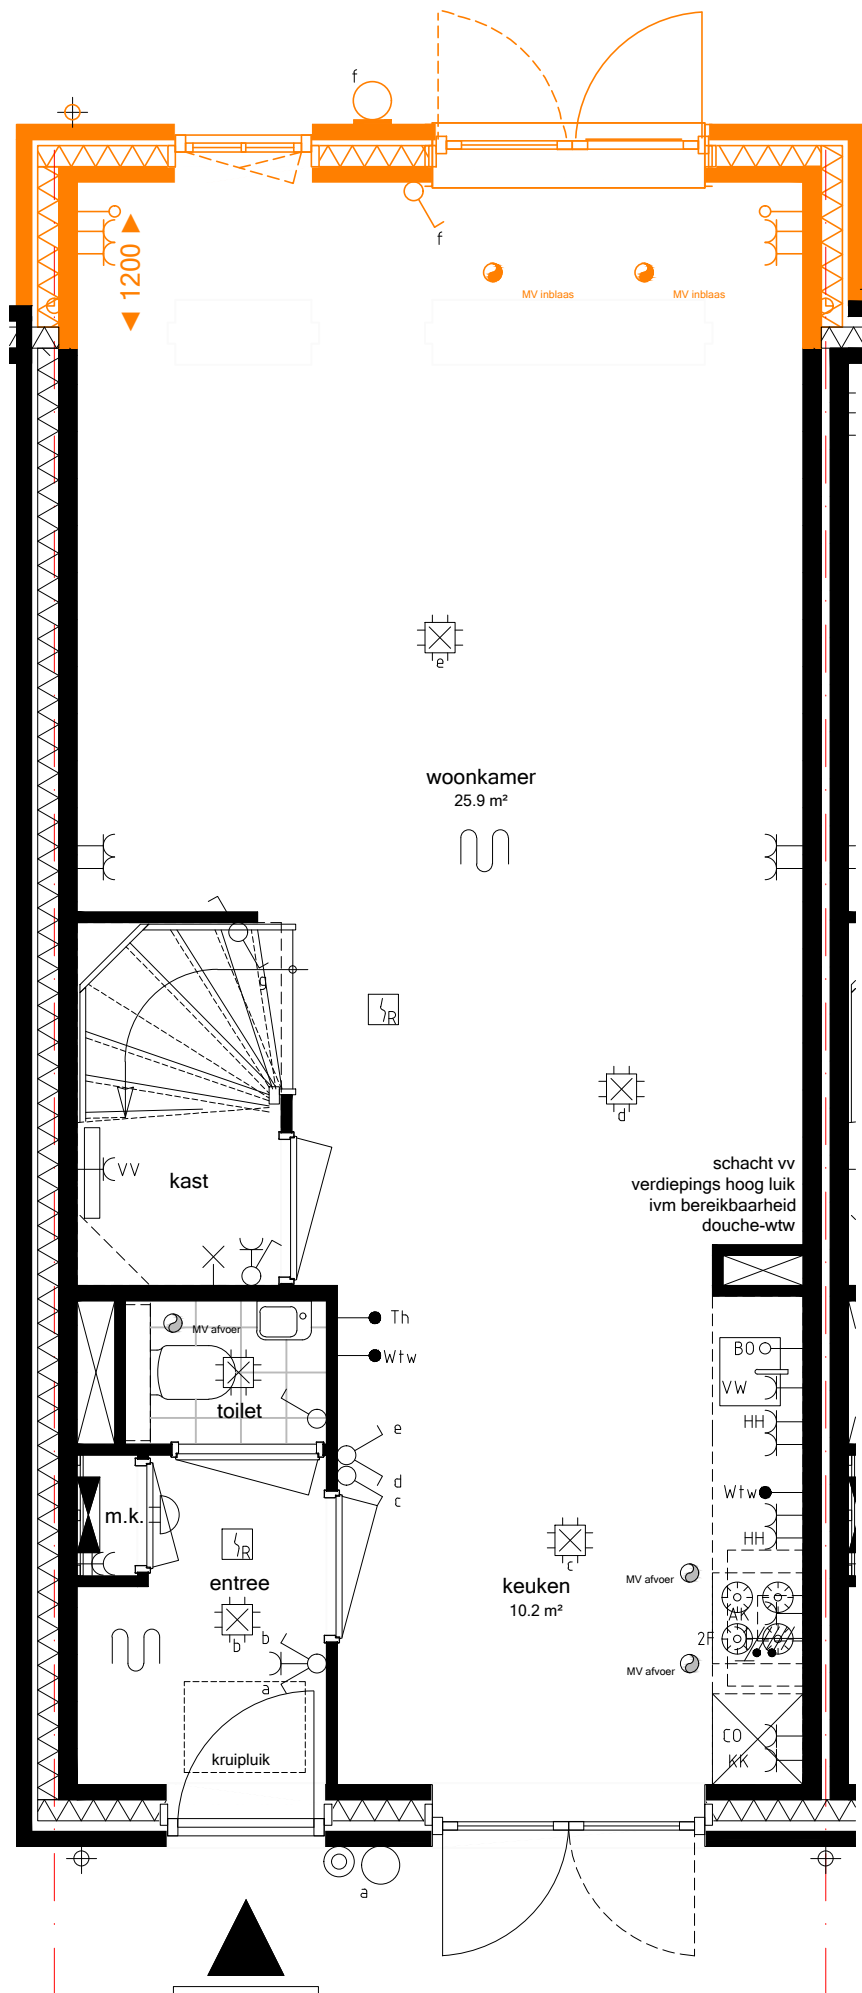

31

Bwnr 31
BEGANE GROND
Schaal 1:50_A3

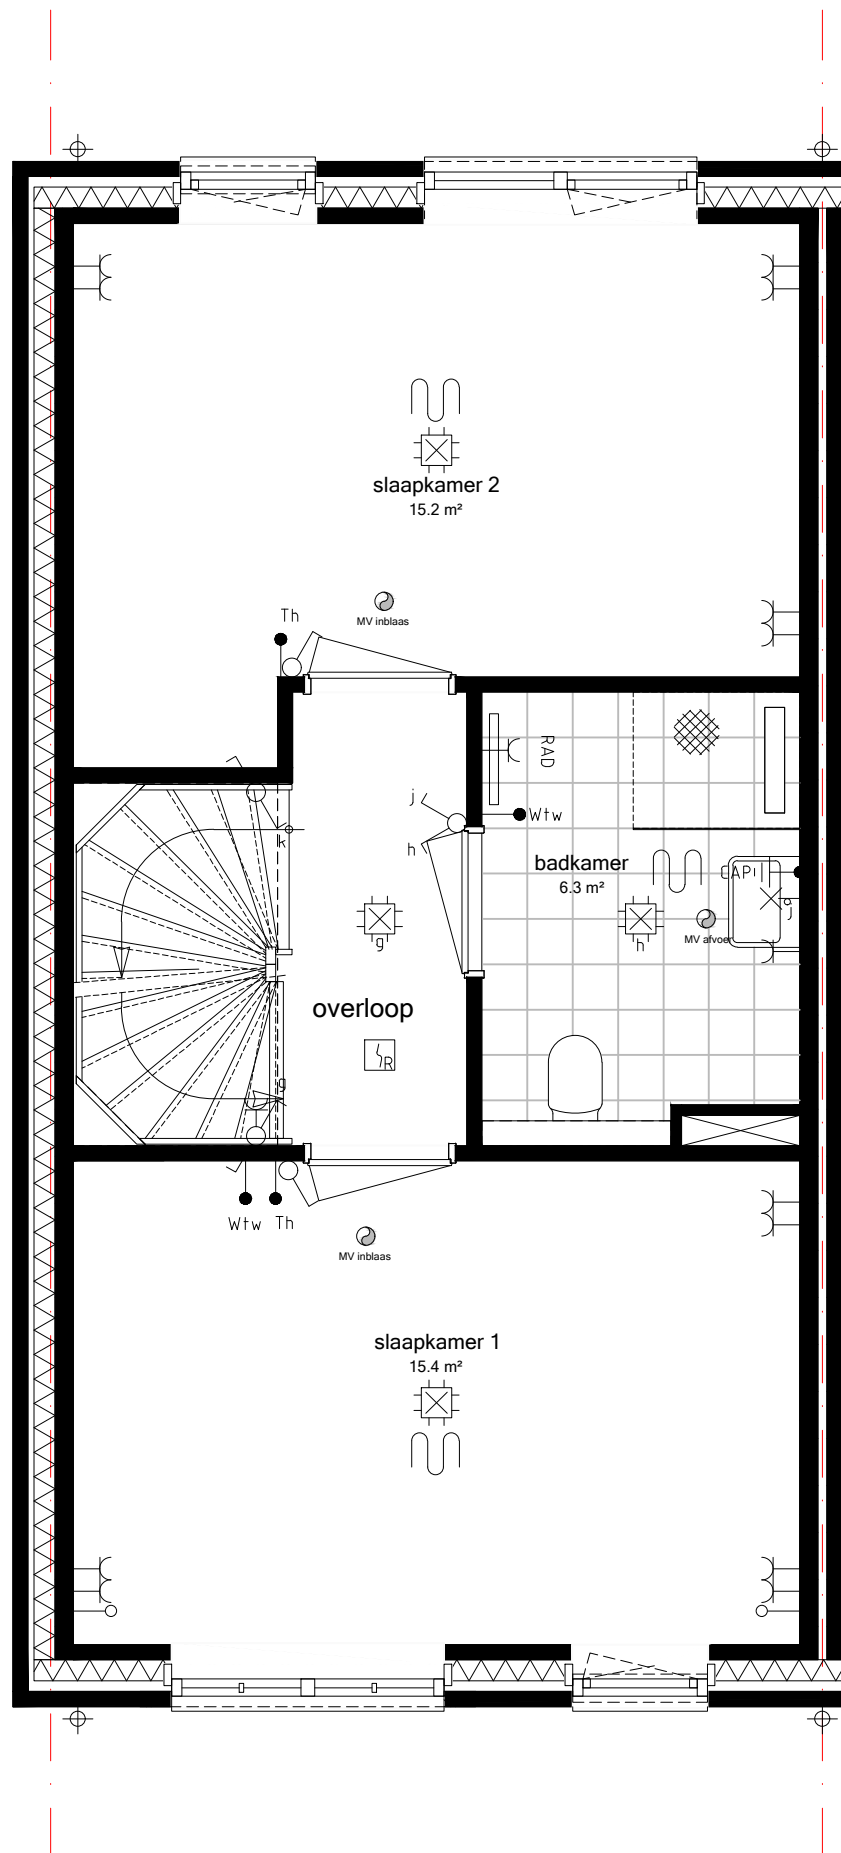


SAN.31
Sanitair Uw Huis Uw Wensen

TEG.31
Tegelzettersbedrijf J. van Vliet B.V.

Bwnr 31
VERDIEPING
Schaal 1:50_A3

28app. + 47 won. het Carré Westergouwe

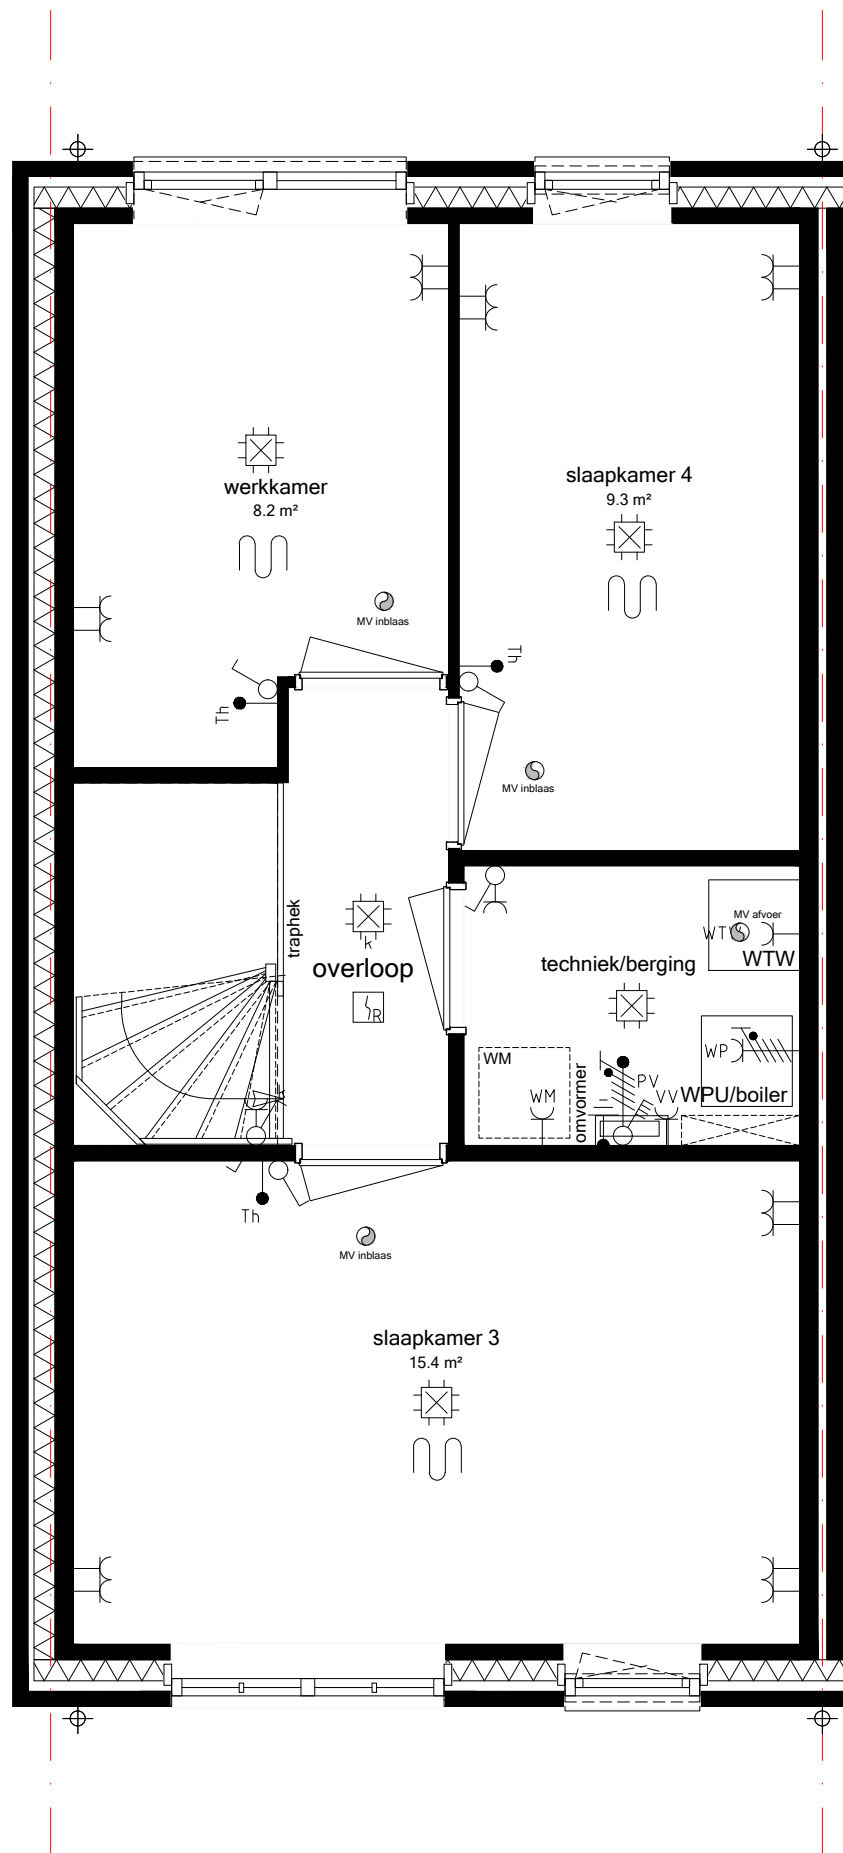

400.011
Vergroten boilervat
naar 240 liter

Bwnr 31
ZOLDER
Schaal 1:50_A3

28app. + 47 won. het Carré Westergouwe