

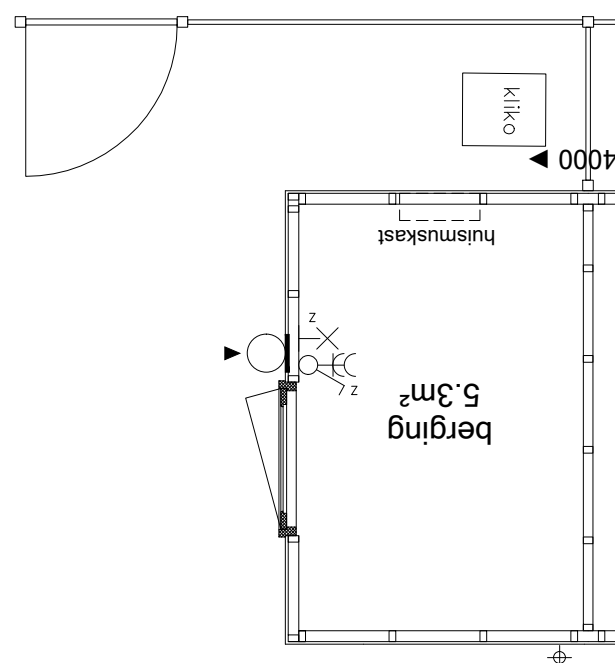
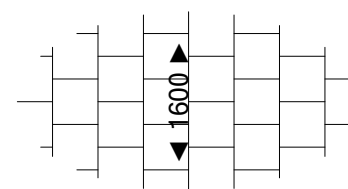
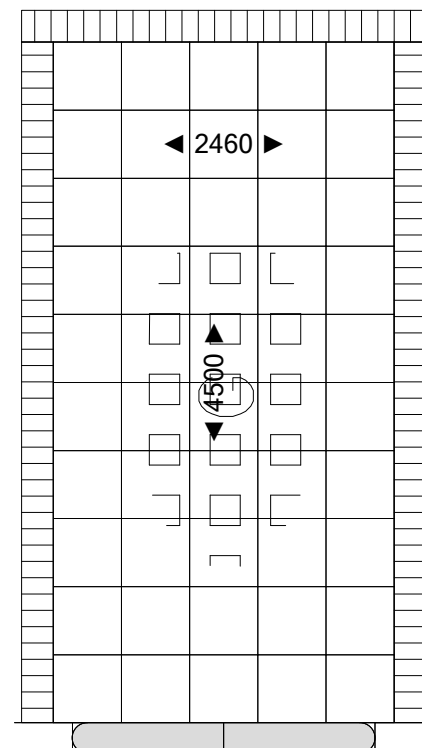


000.003  
Uitbouw achtergevel  
1,20 m begane grond  
bnr. 31 t/m 47

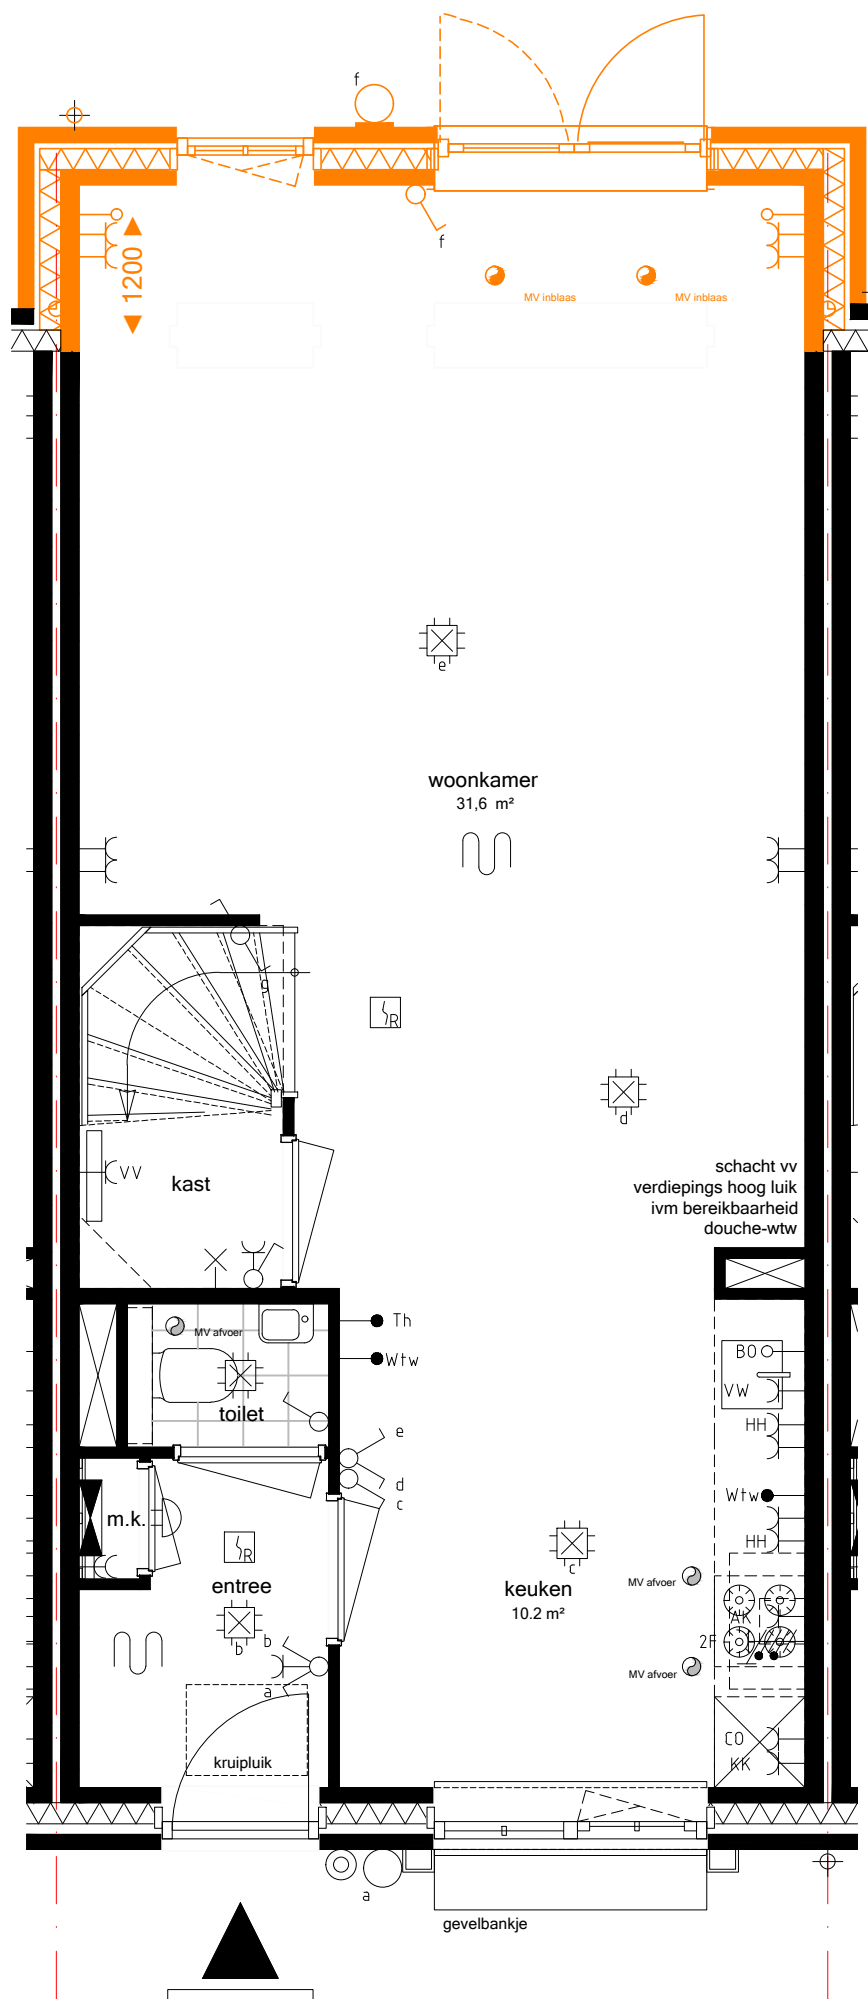


38

Bwnr 38  
BEGANE GROND  
Schaal 1:50\_A3

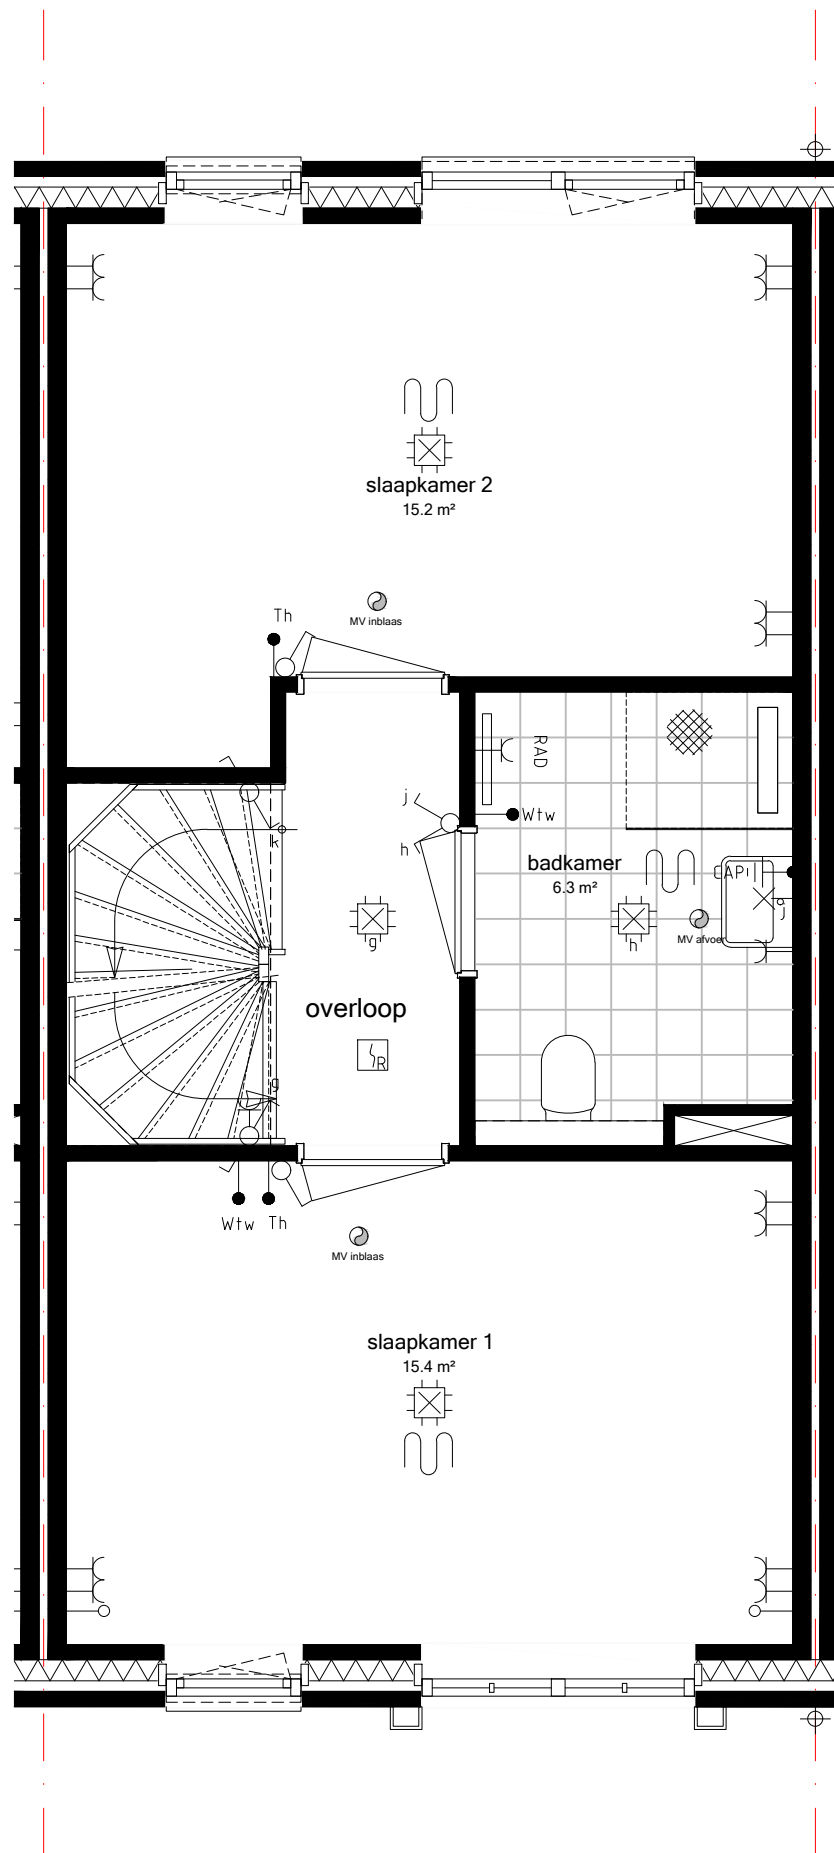

Bwnr 38  
VERDIEPING  
Schaal 1:50\_A3

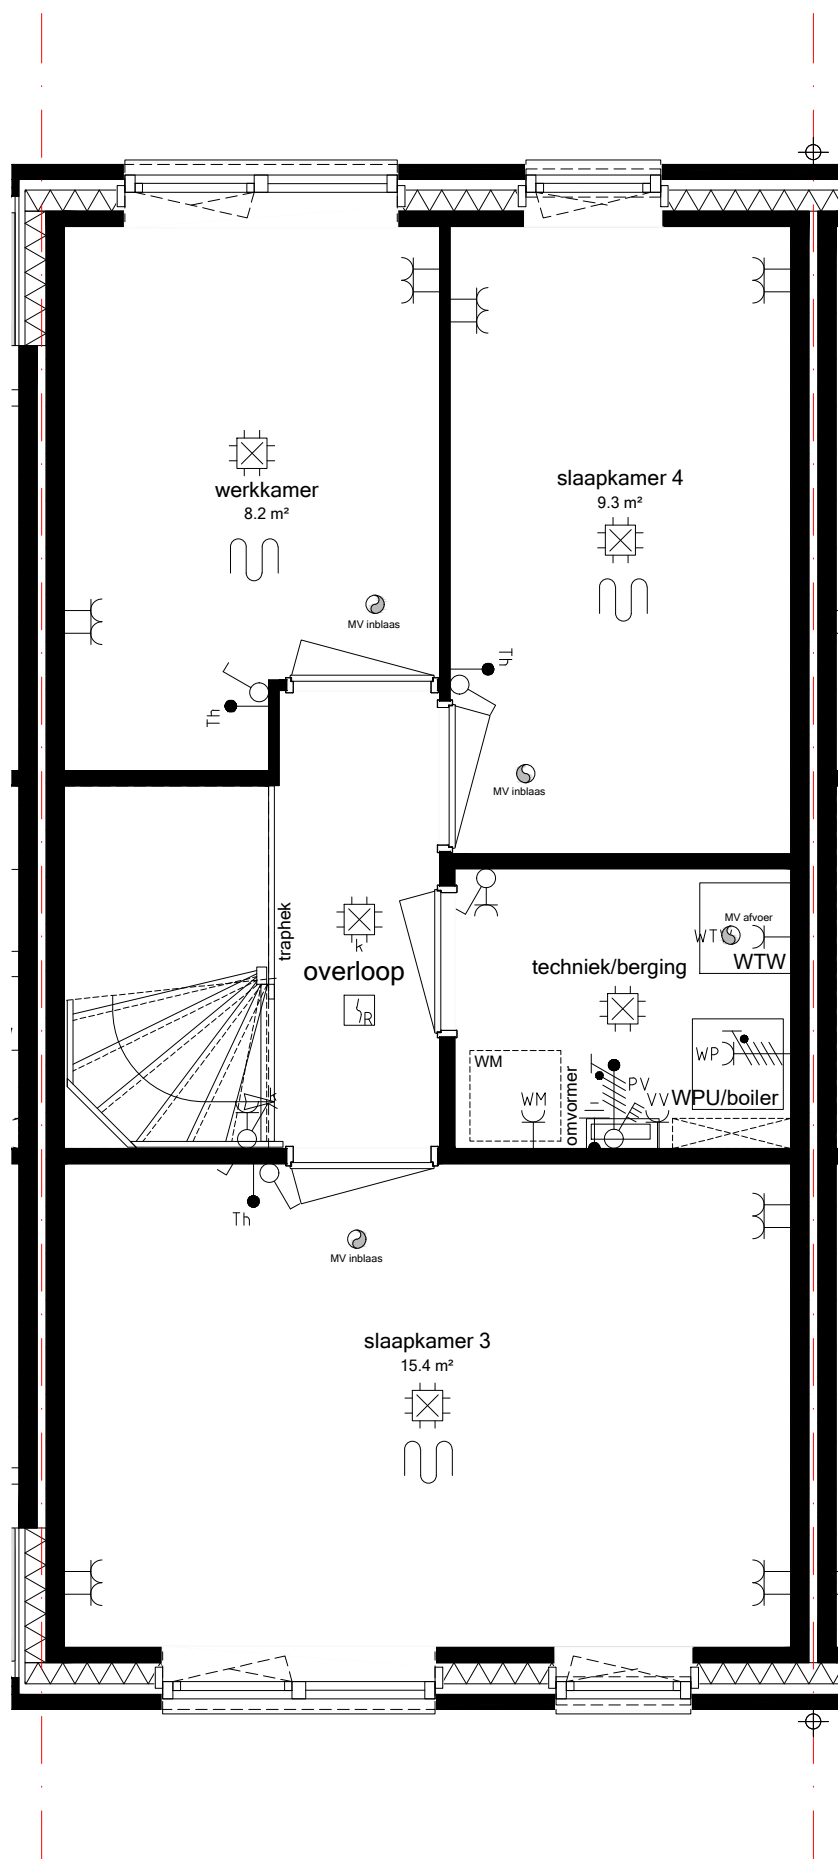

400.011  
Vergroten boiler vat  
naar 240 liter

Bwnr 38  
ZOLDER  
Schaal 1:50\_A3

28app. + 47 won. het Carré Westergouwe