

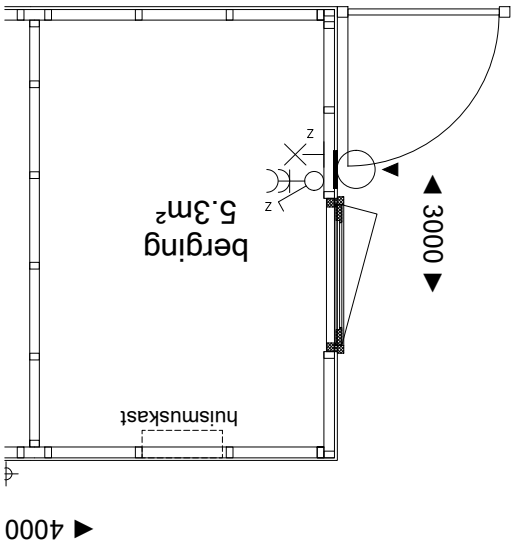
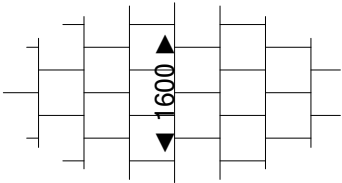
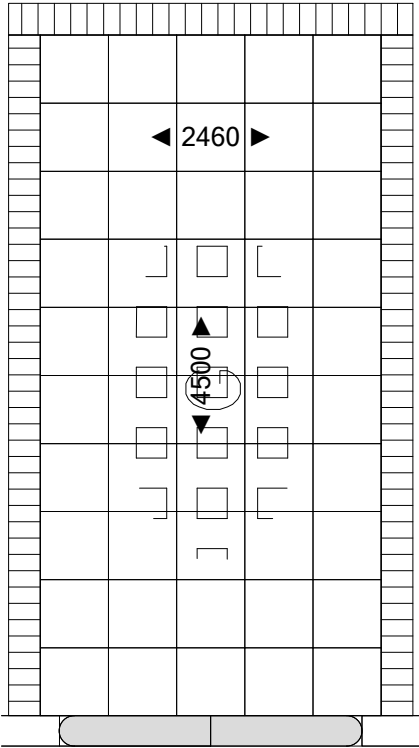
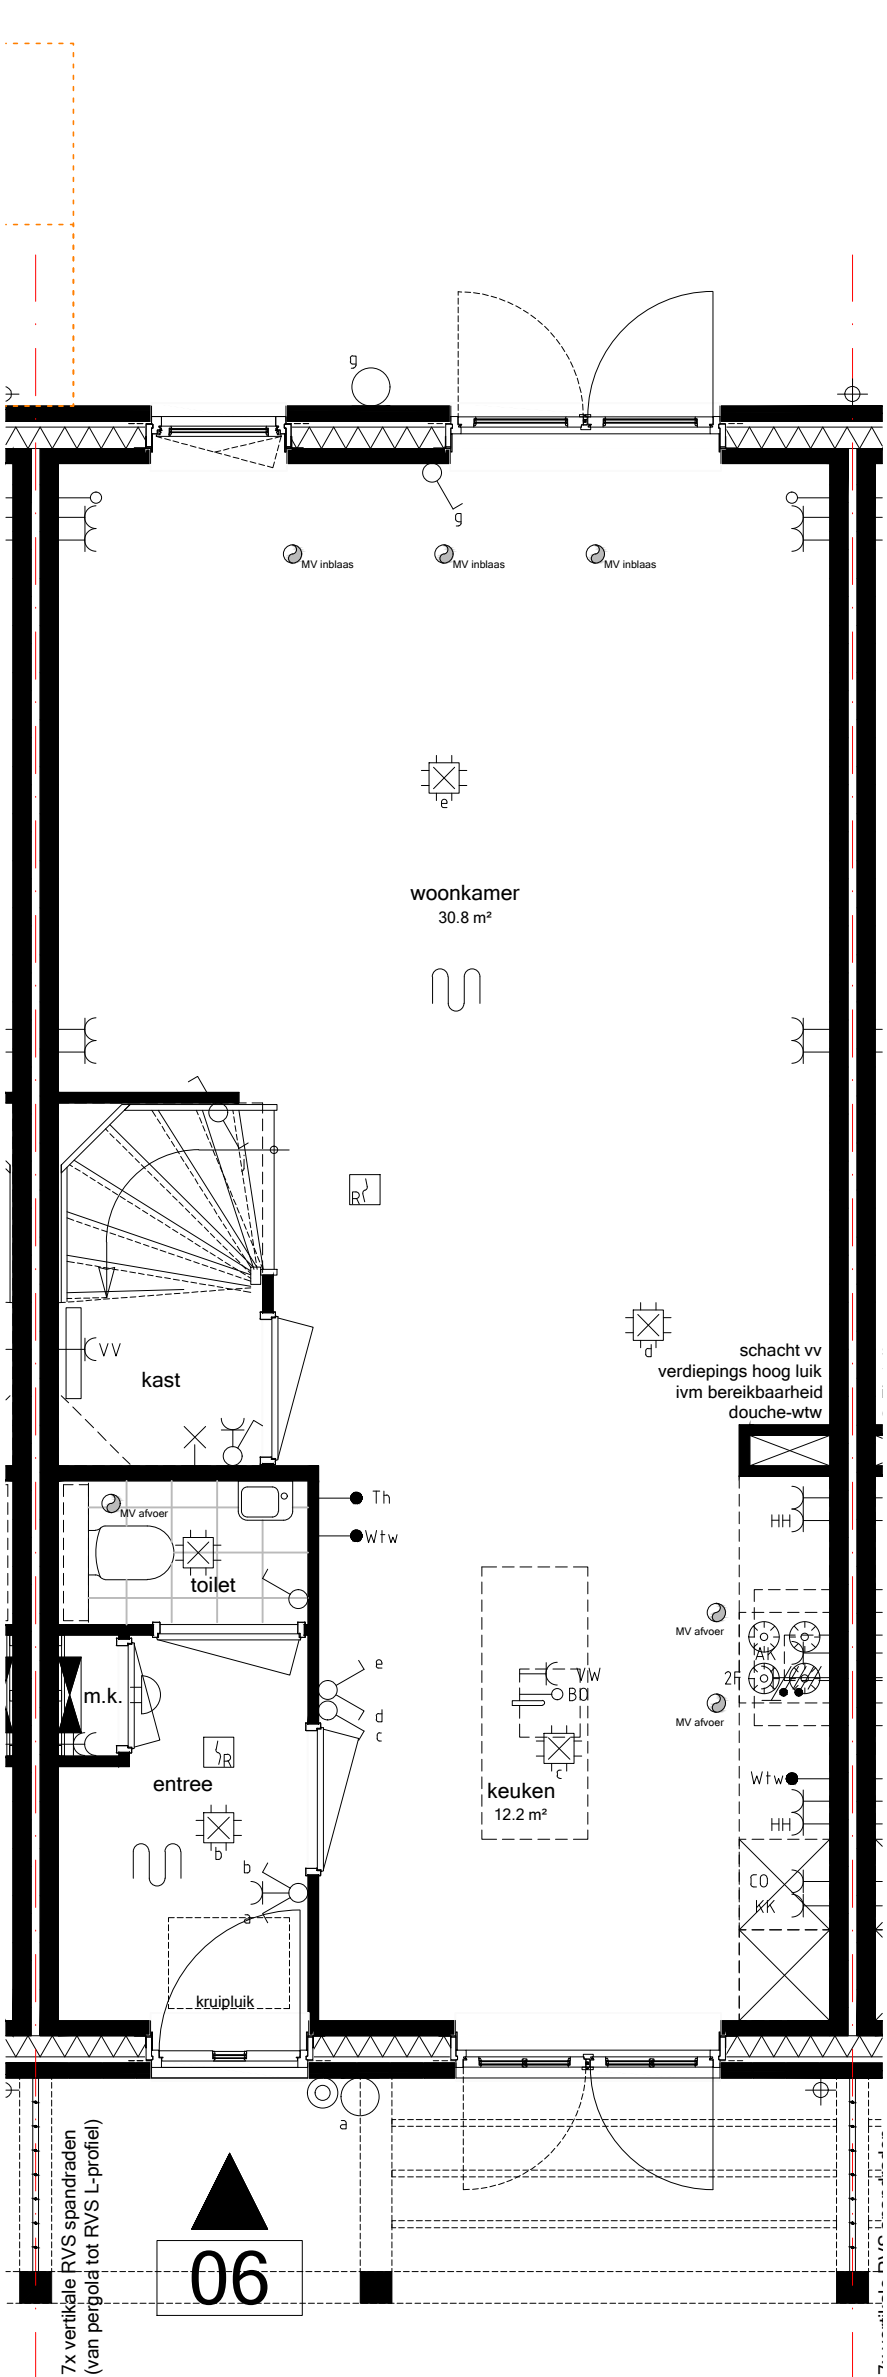


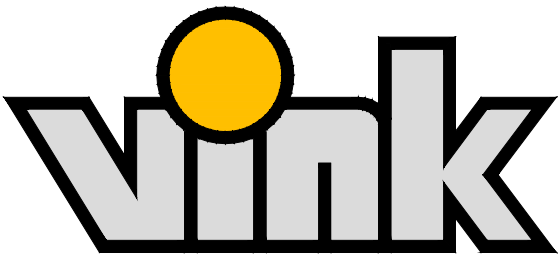

Bwnr 06
BEGANE GROND
Schaal 1:50_A3

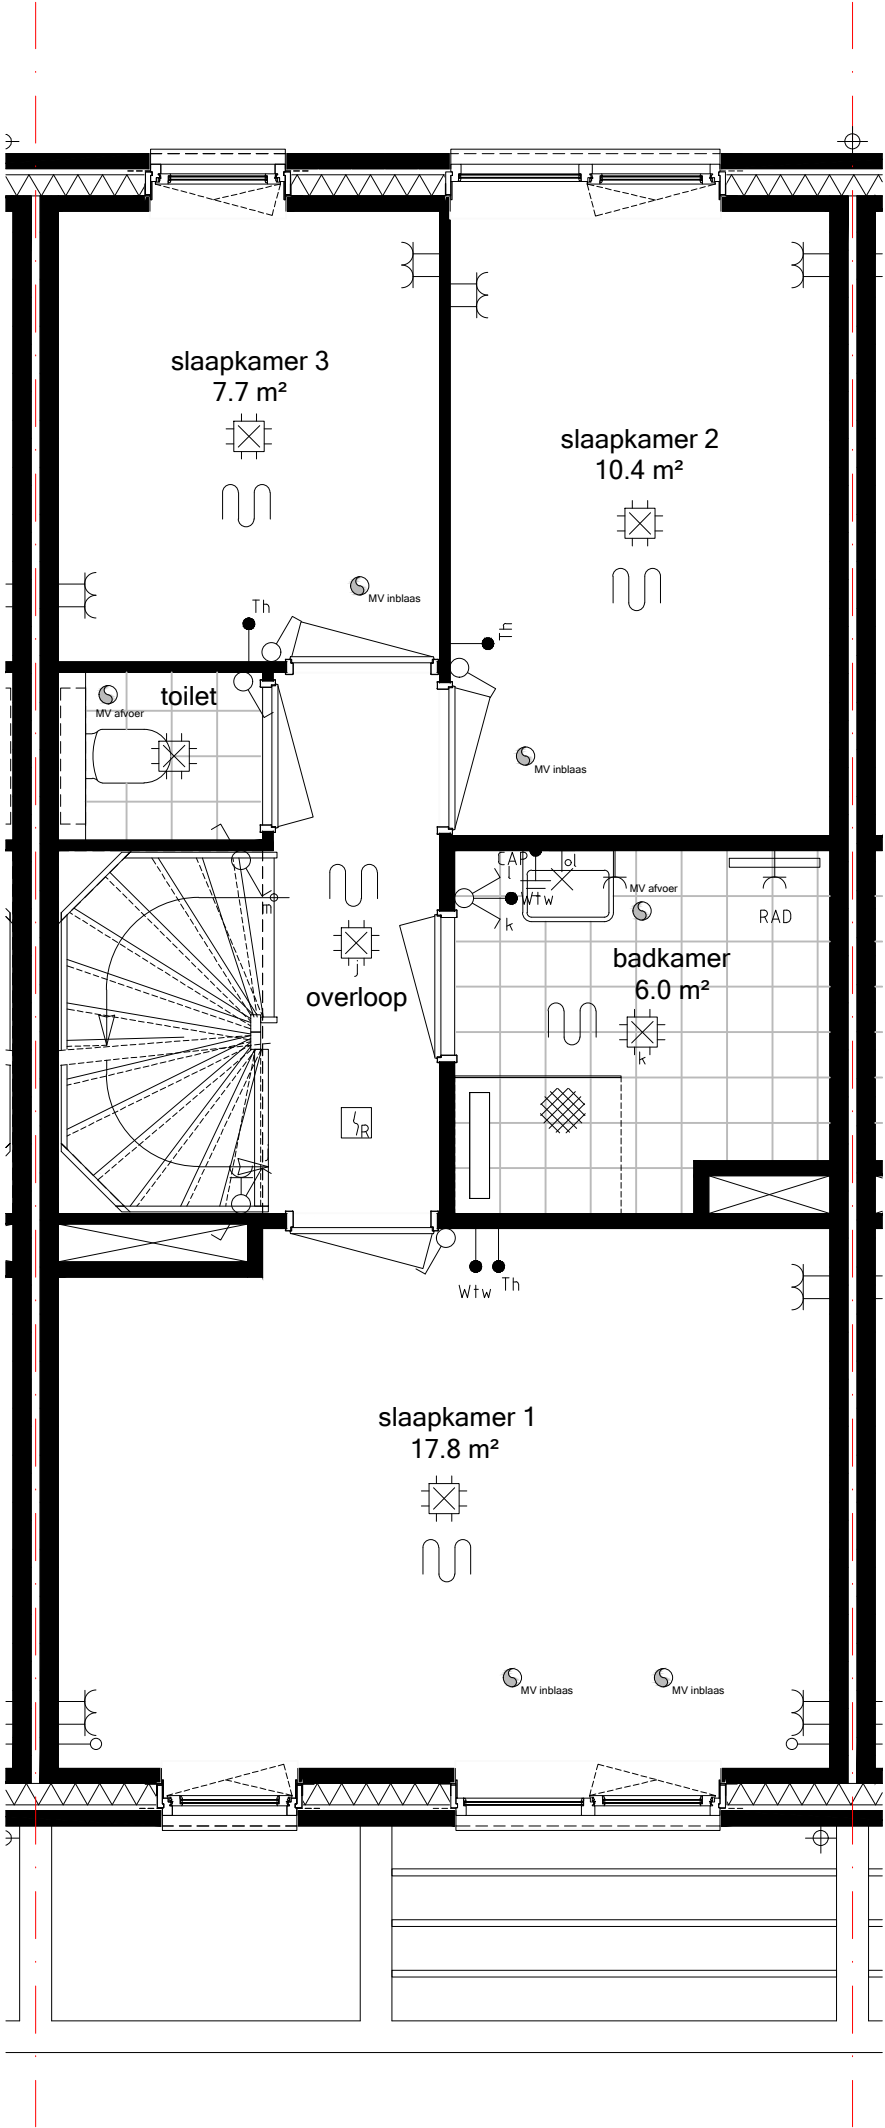


SAN.06
Sanitair Uw Huis Uw Wensen

TEG.06
Tegelzettersbedrijf J. van Vliet



400.010
Vergroten
boilervat
naar 200 liter

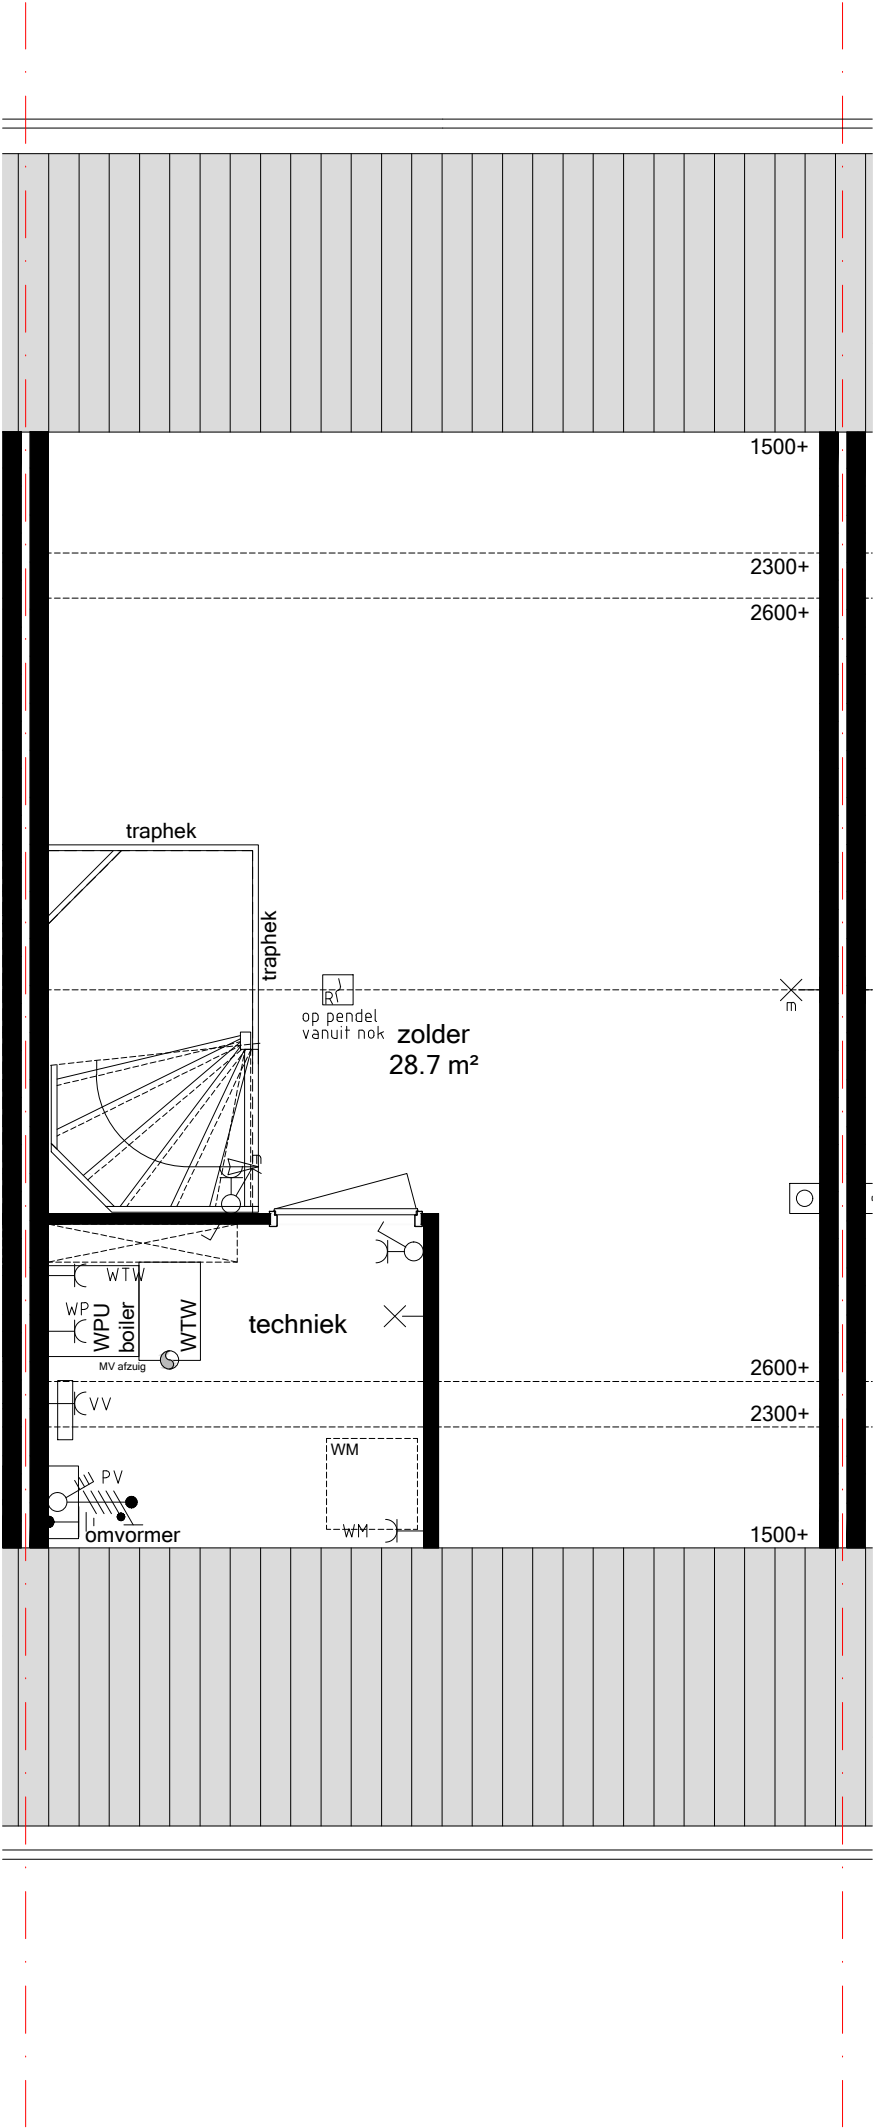

Bwnr 06
ZOLDER
Schaal 1:50_A3