

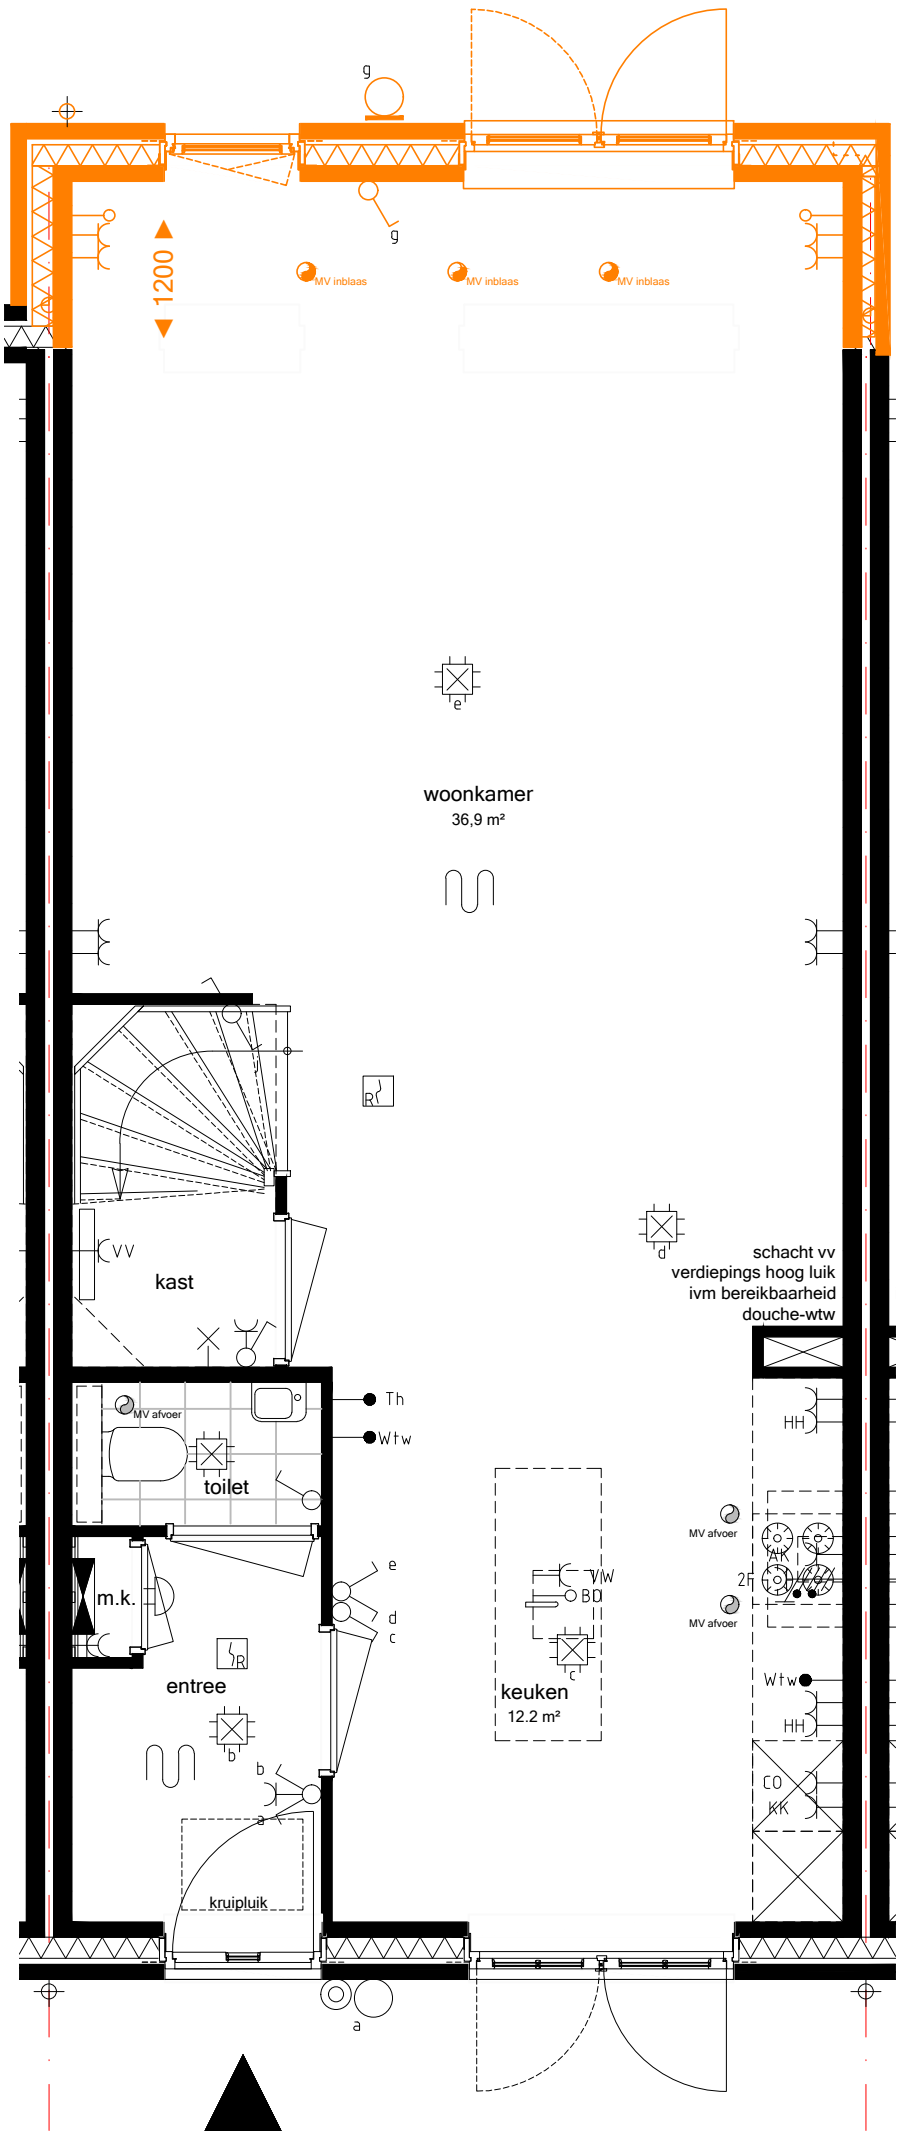
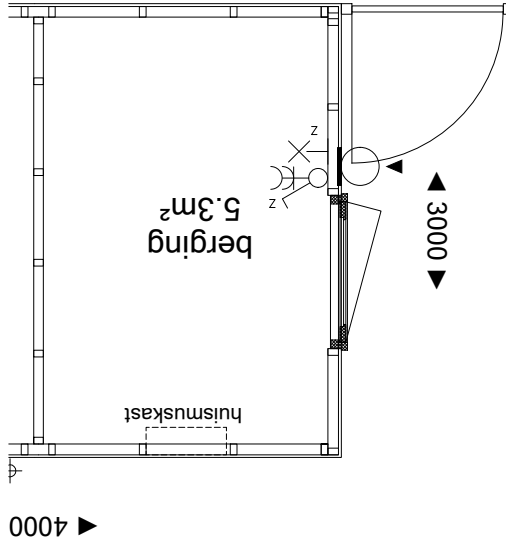



000.001
Uitbouw achtergevel 1,20 m
begane grond bnr.01 t/m 07 en
10 t/m 19

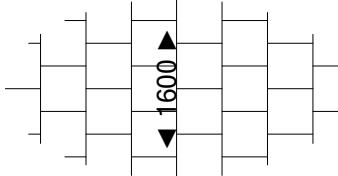

14

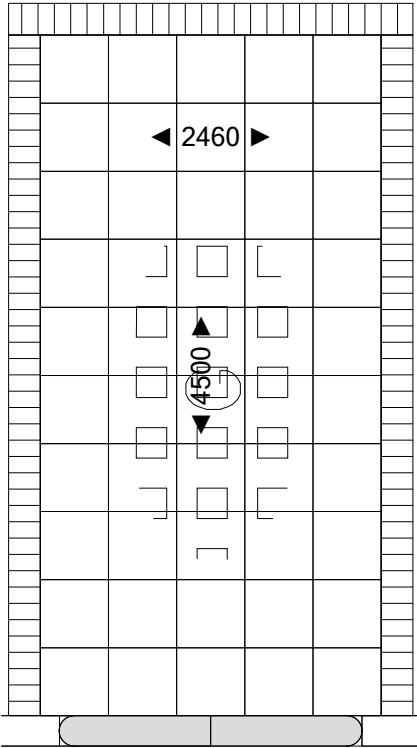


Bwnr 14
BEGANE GROND
Schaal 1:50_A3

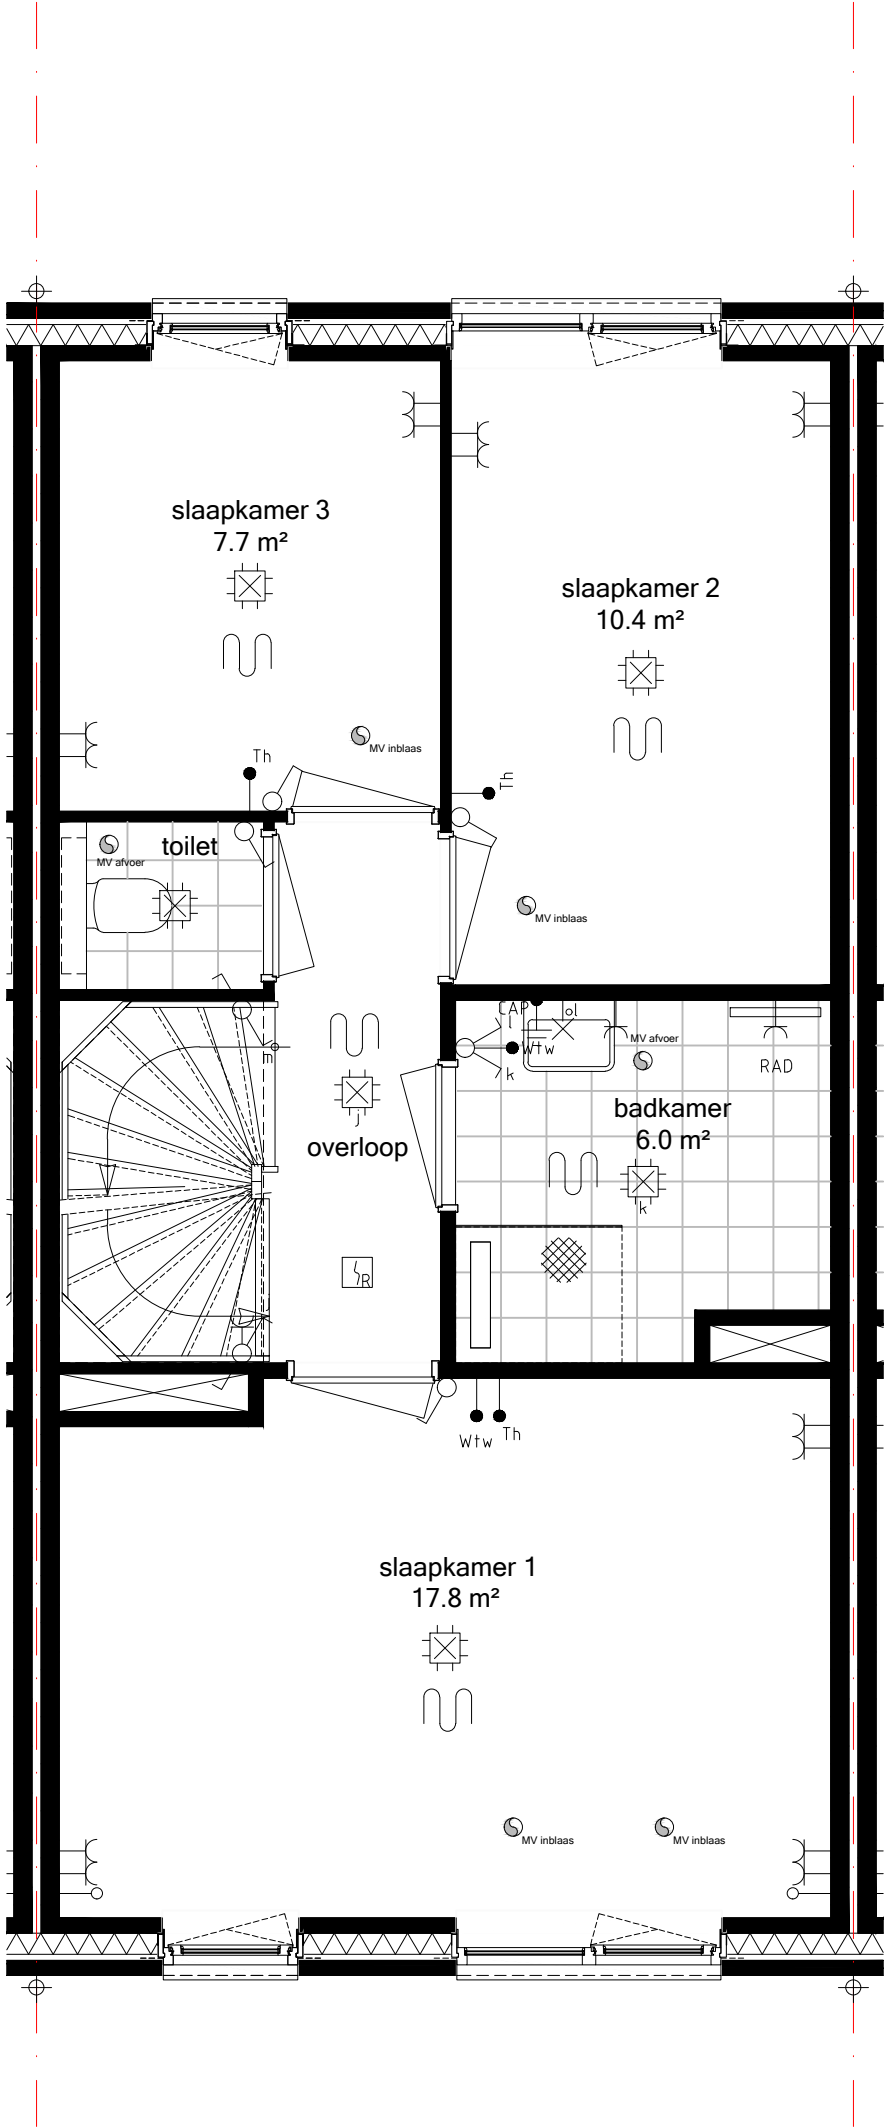

SAN.14
Sanitair Uw Huis Uw Wensen

TEG.14
Tegelzettersbedrijf
J. Van Vliet B.V.

400.010
Vergroten boilervat
naar 200 liter

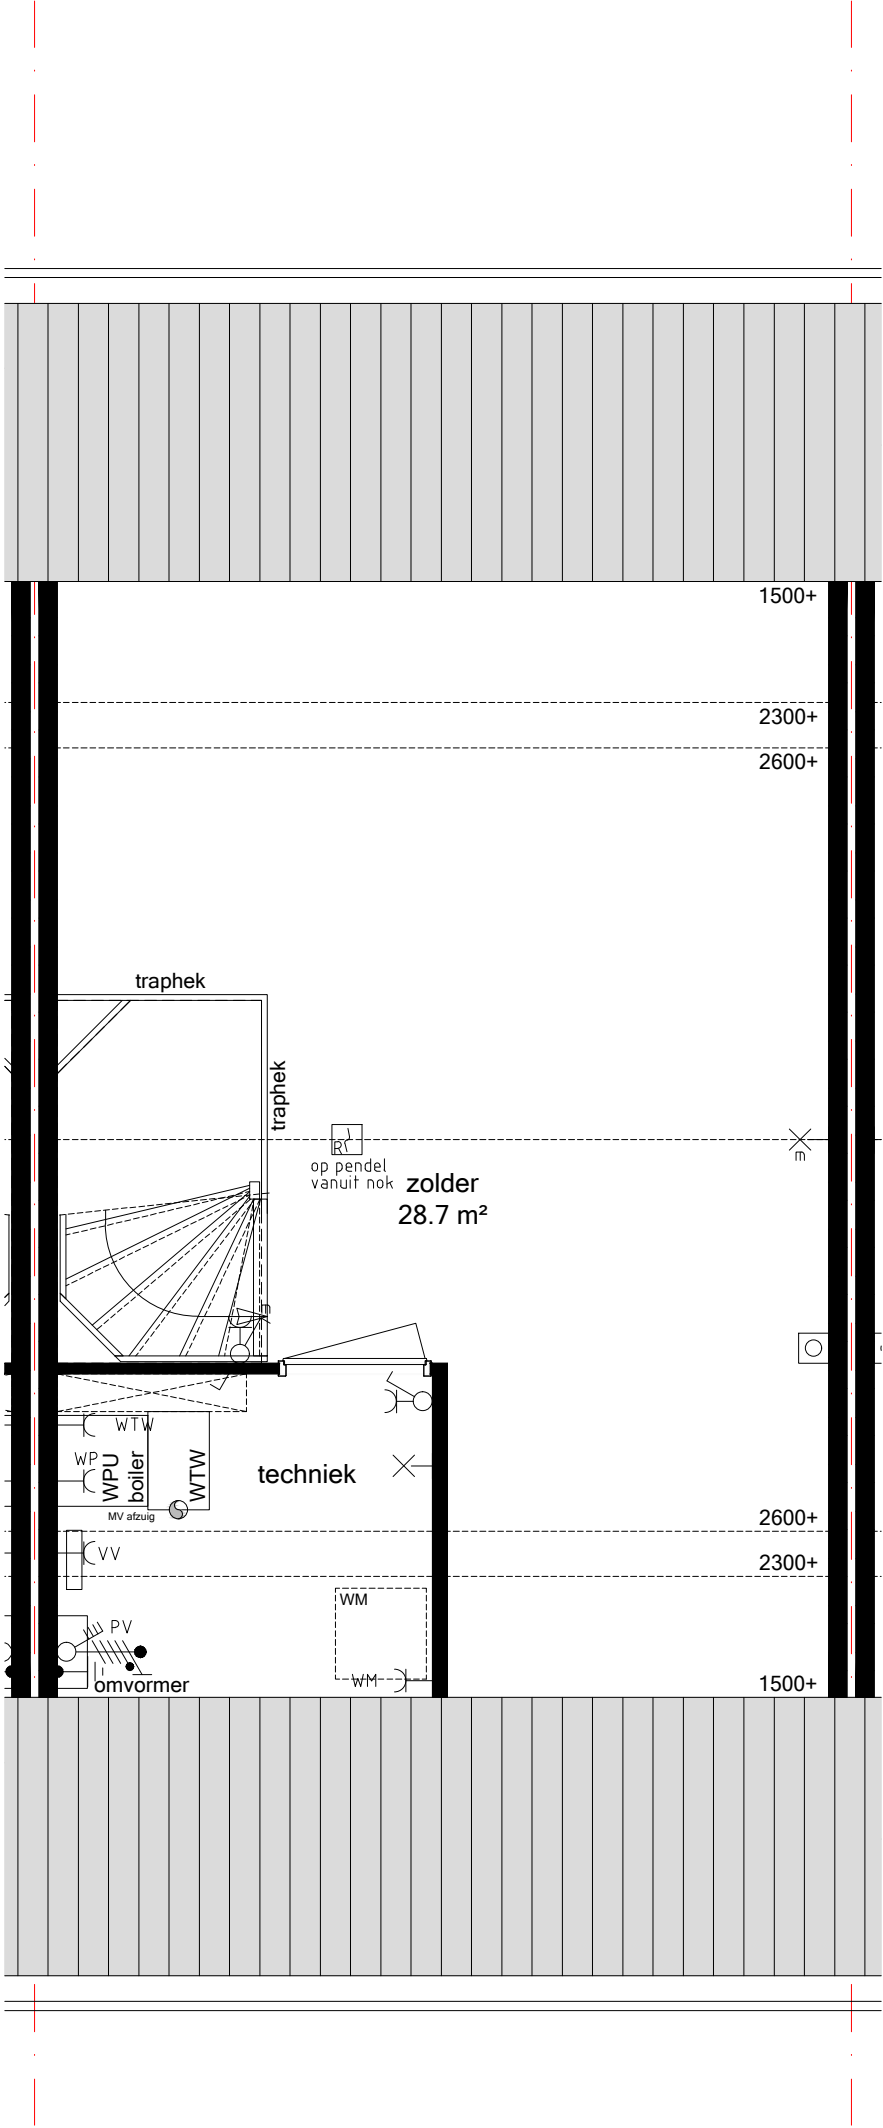

Bwnr 14
ZOLDER
Schaal 1:50_A3