



41

Bwnr 41
BEGANE GROND
Schaal 1:50_A3

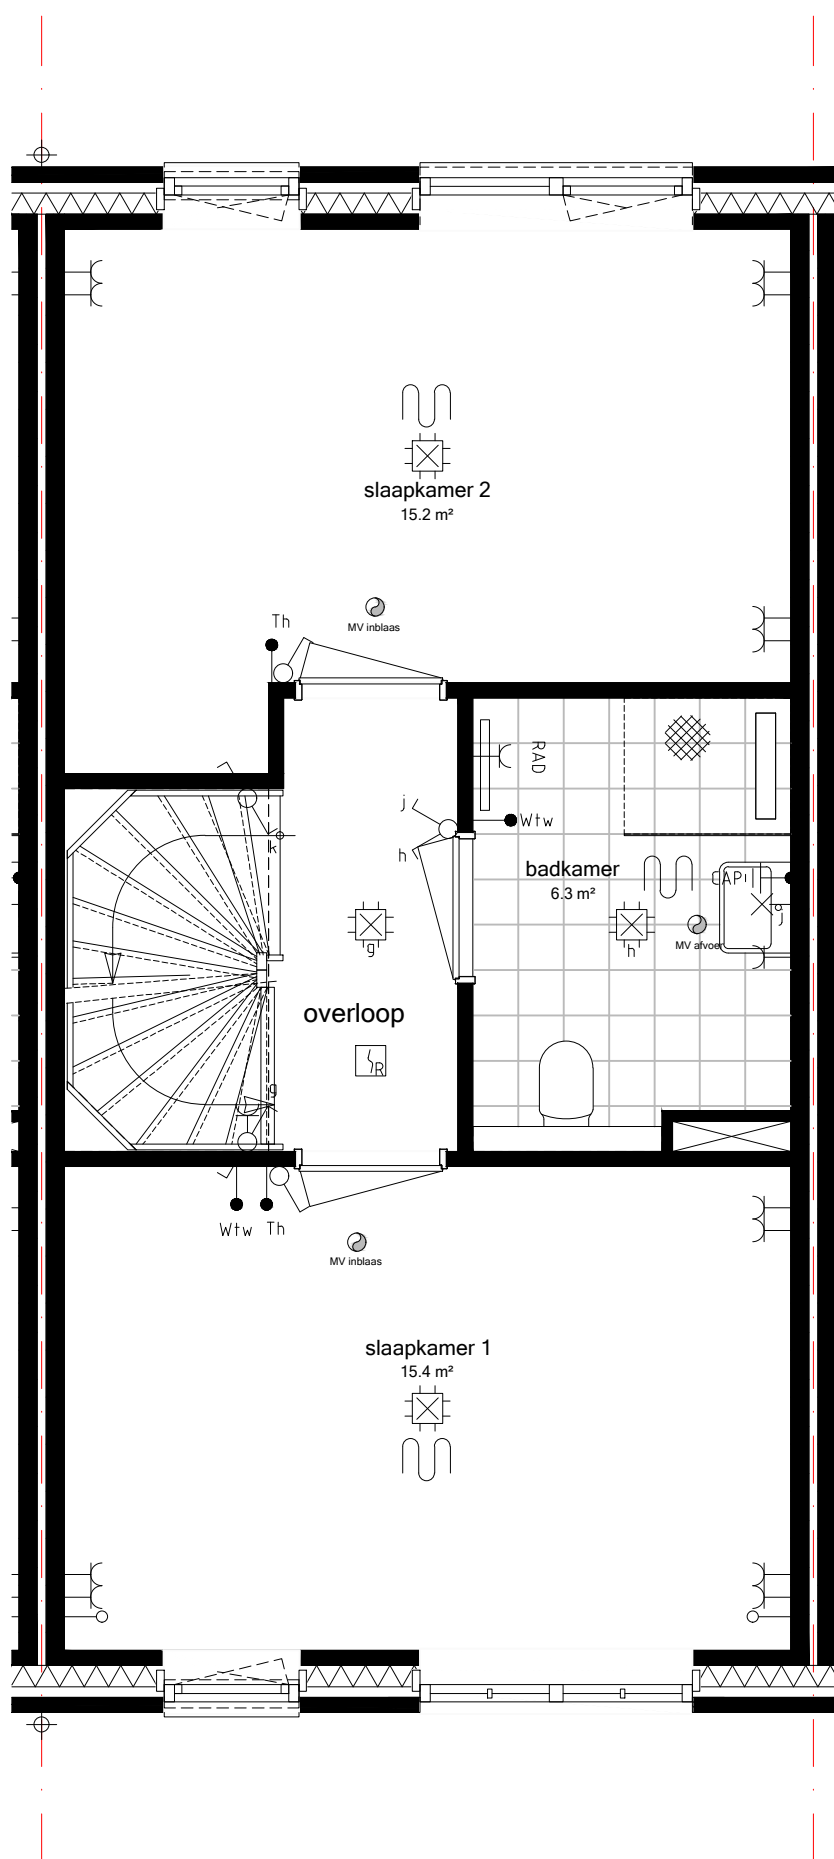

Bwnr 41
VERDIEPING
Schaal 1:50_A3

28app. + 47 won. het Carré Westergouwe

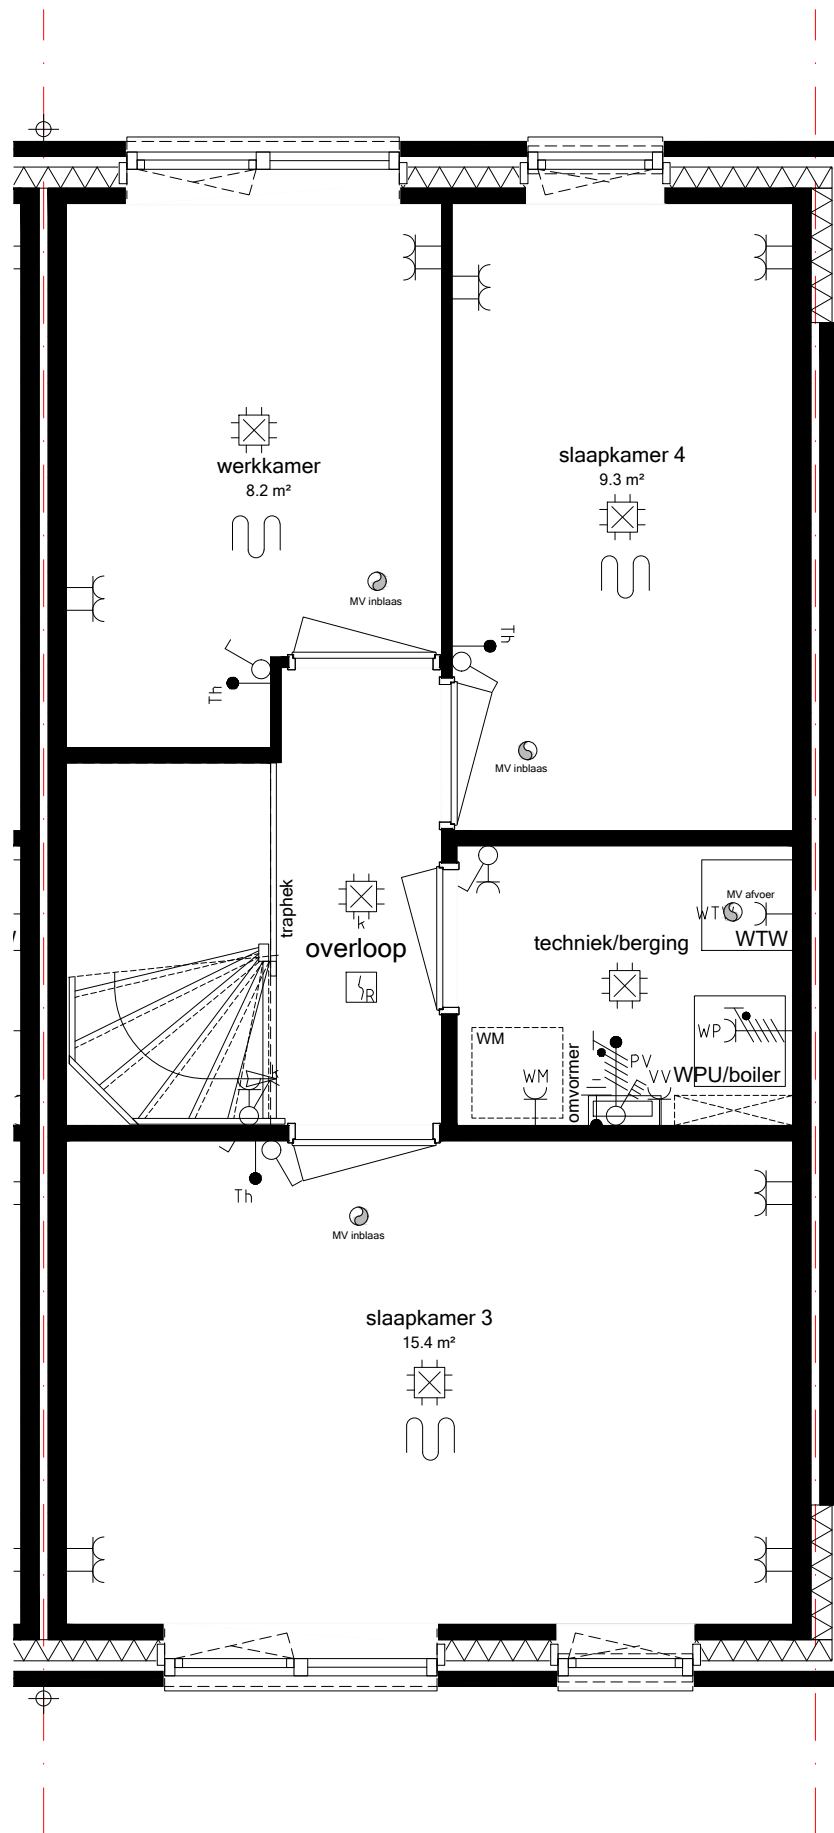

400.011
Vergroten boiler
naar 240 liter

Bwnr 41
ZOLDER
Schaal 1:50_A3