

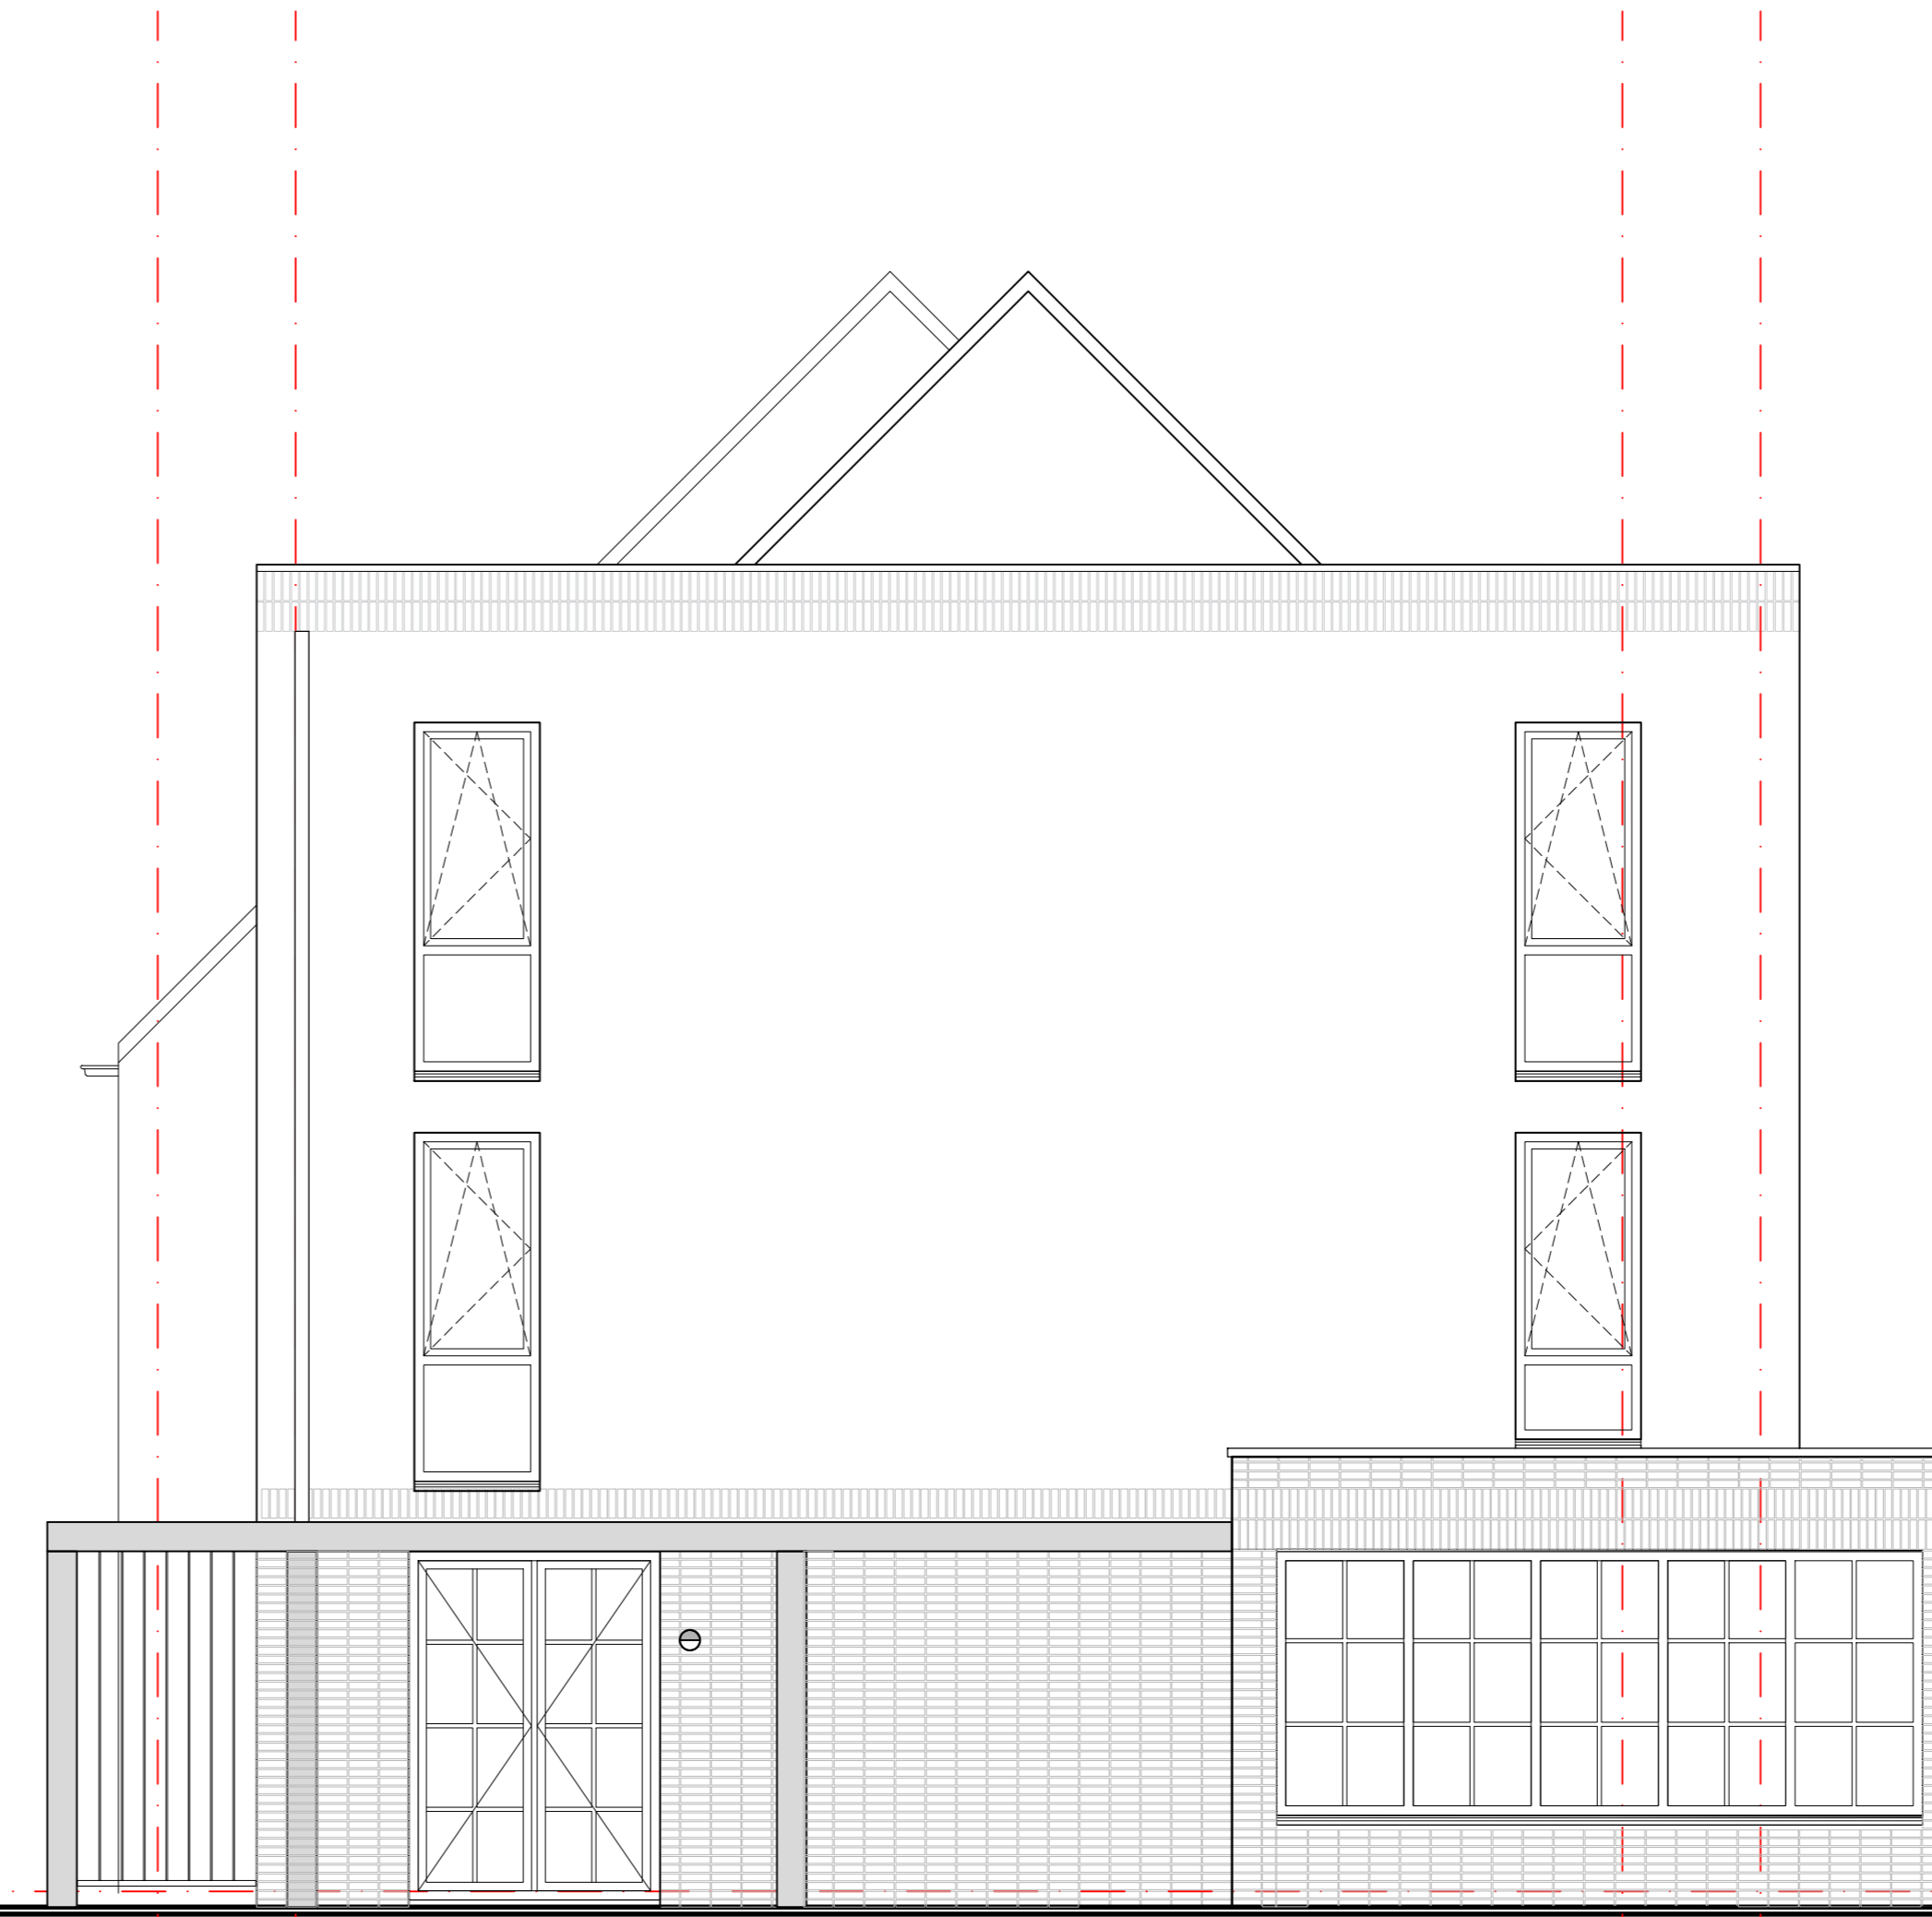


Achtergevel (optie achteruitbouw 1200mm)
Parkwoningen (blok 1 en 2) + bnr. 8 & 9

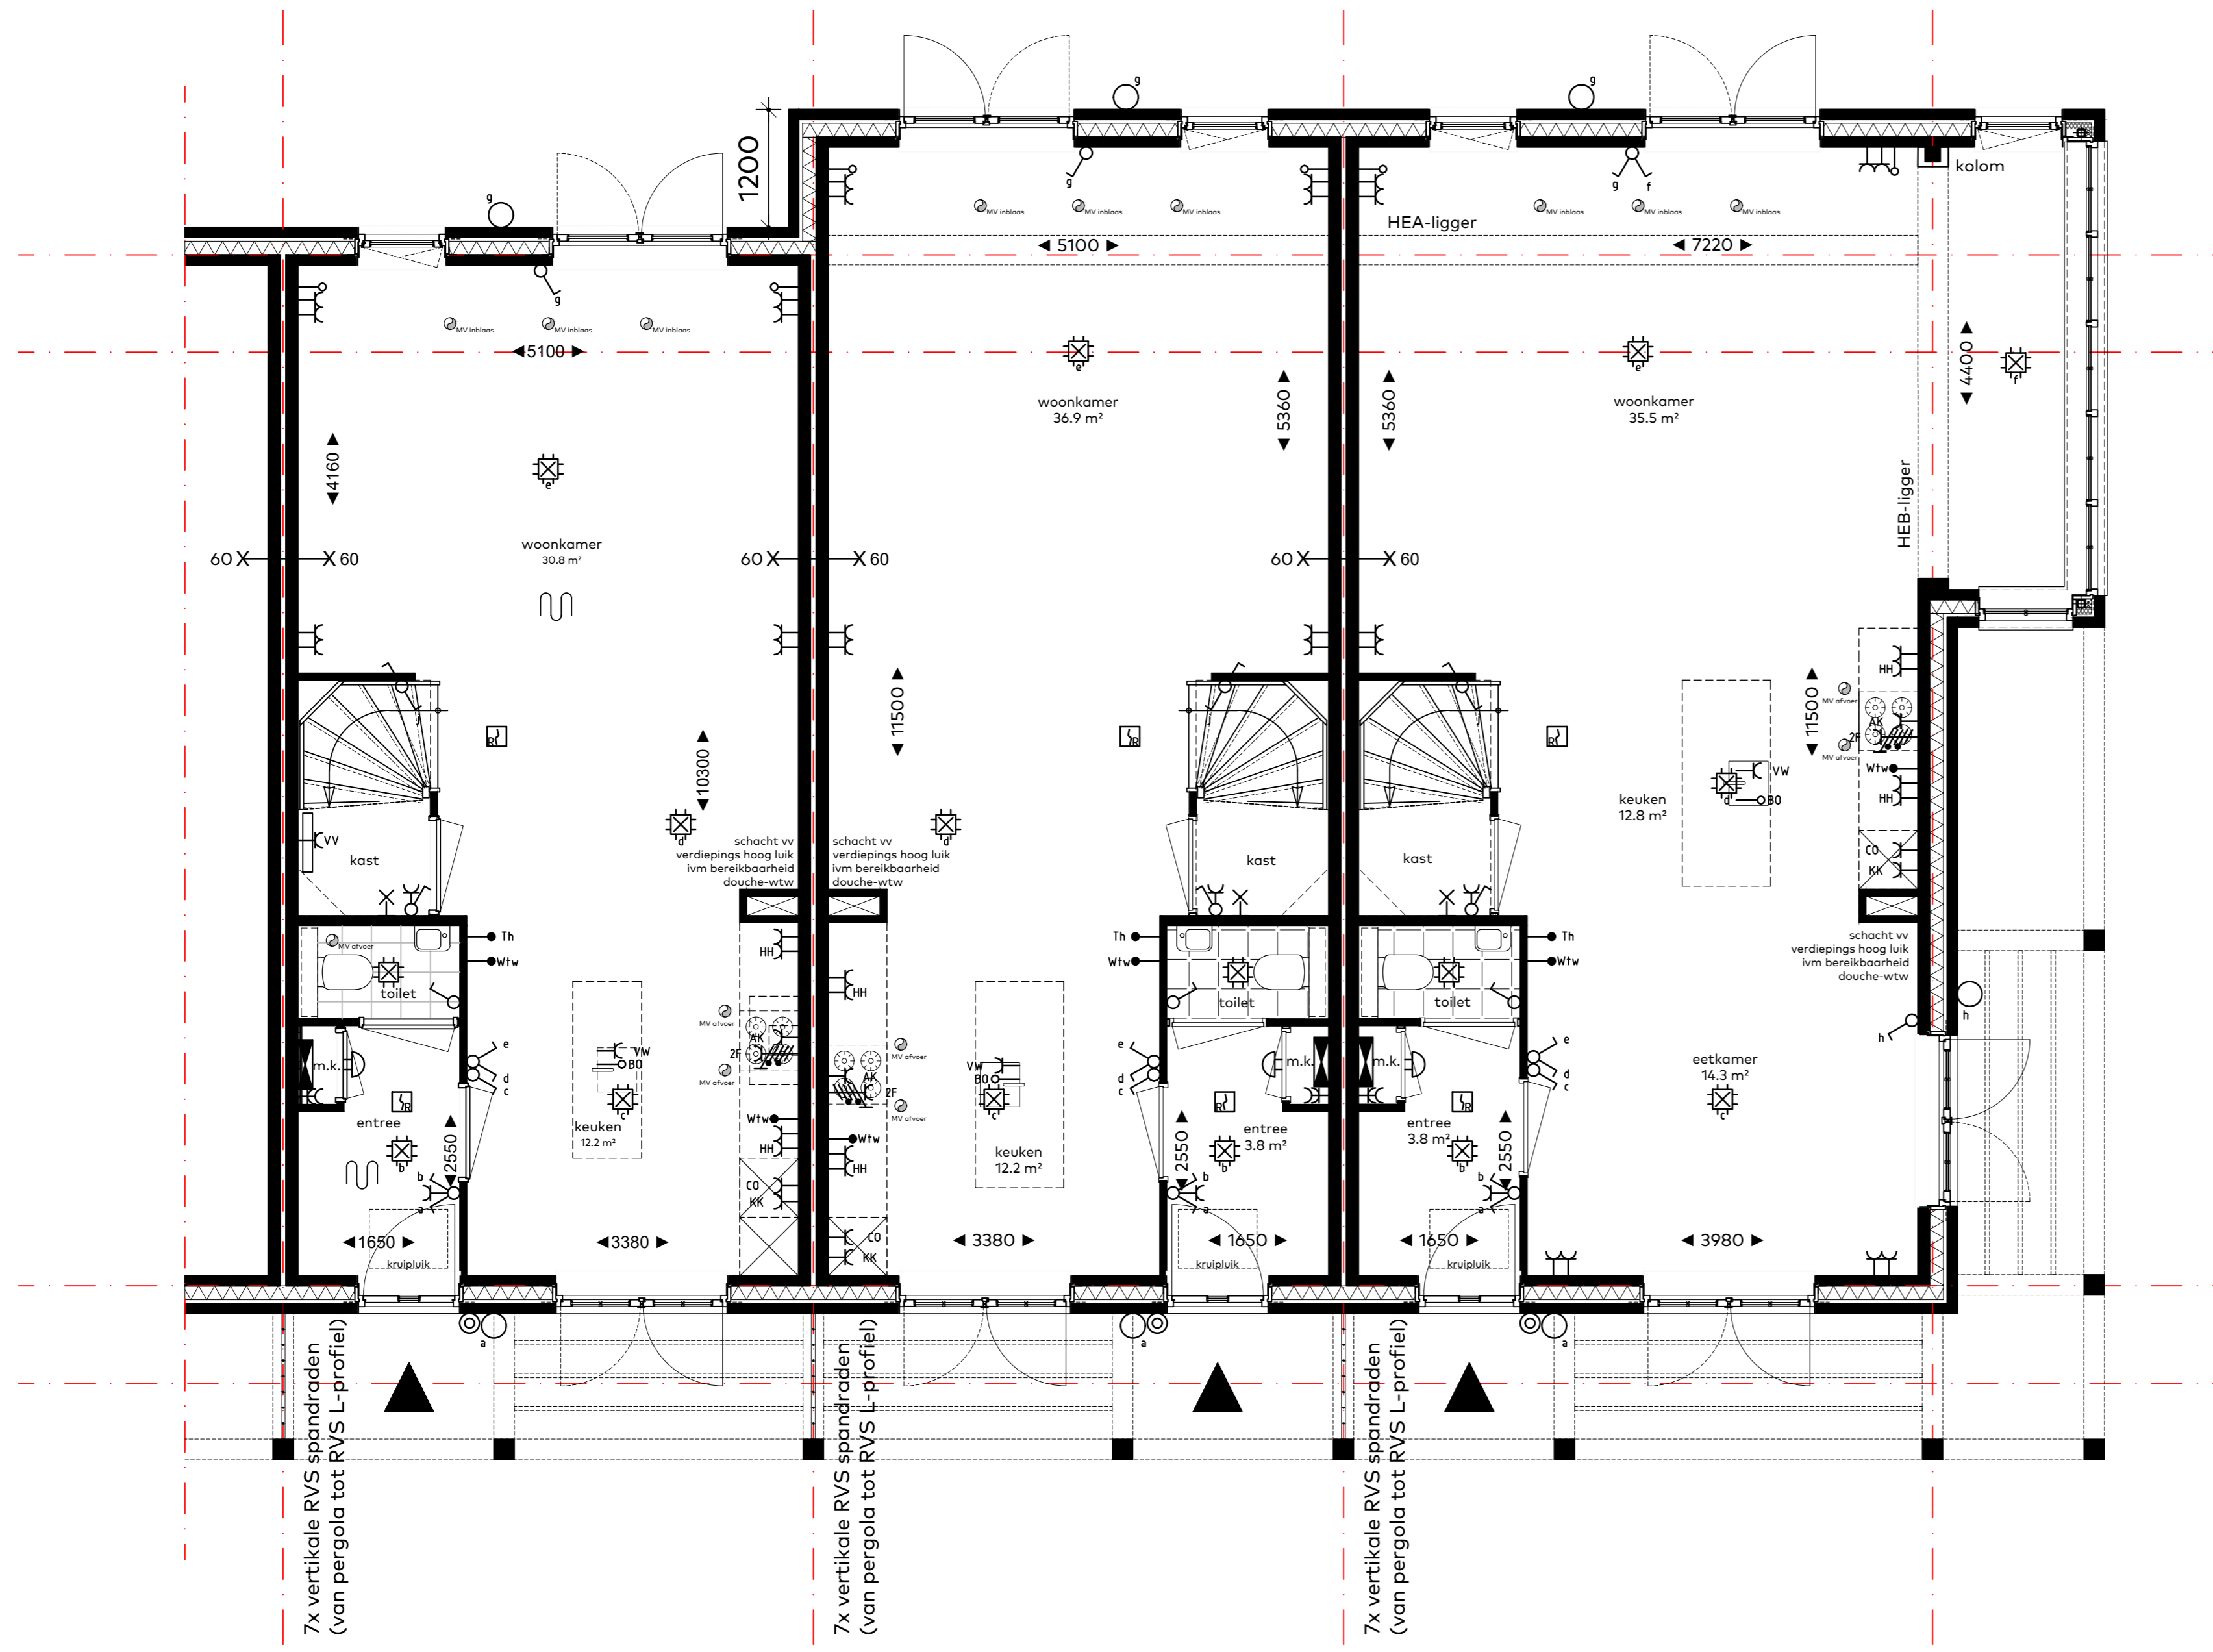


Zijgevel
Parkwoningen bnr. 8 & 9

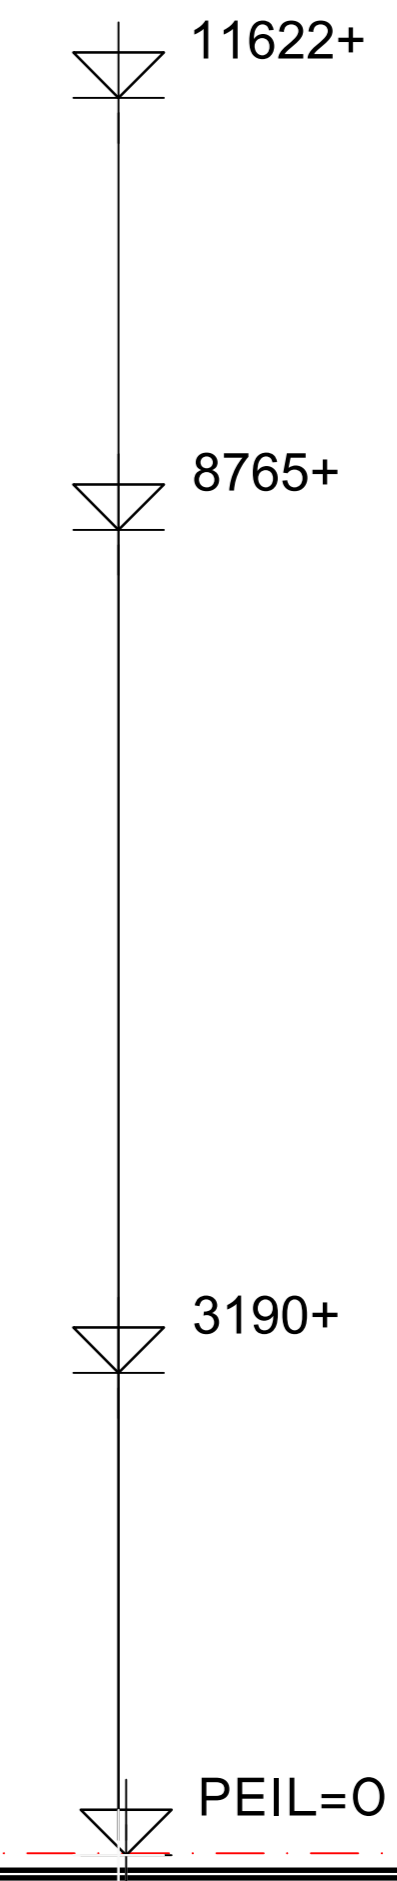

Begane grond
Parkwoningen (blok 1 en 2) + bnr. 8 & 9

disclaimer: weergave metselwerkverbanden indicatief

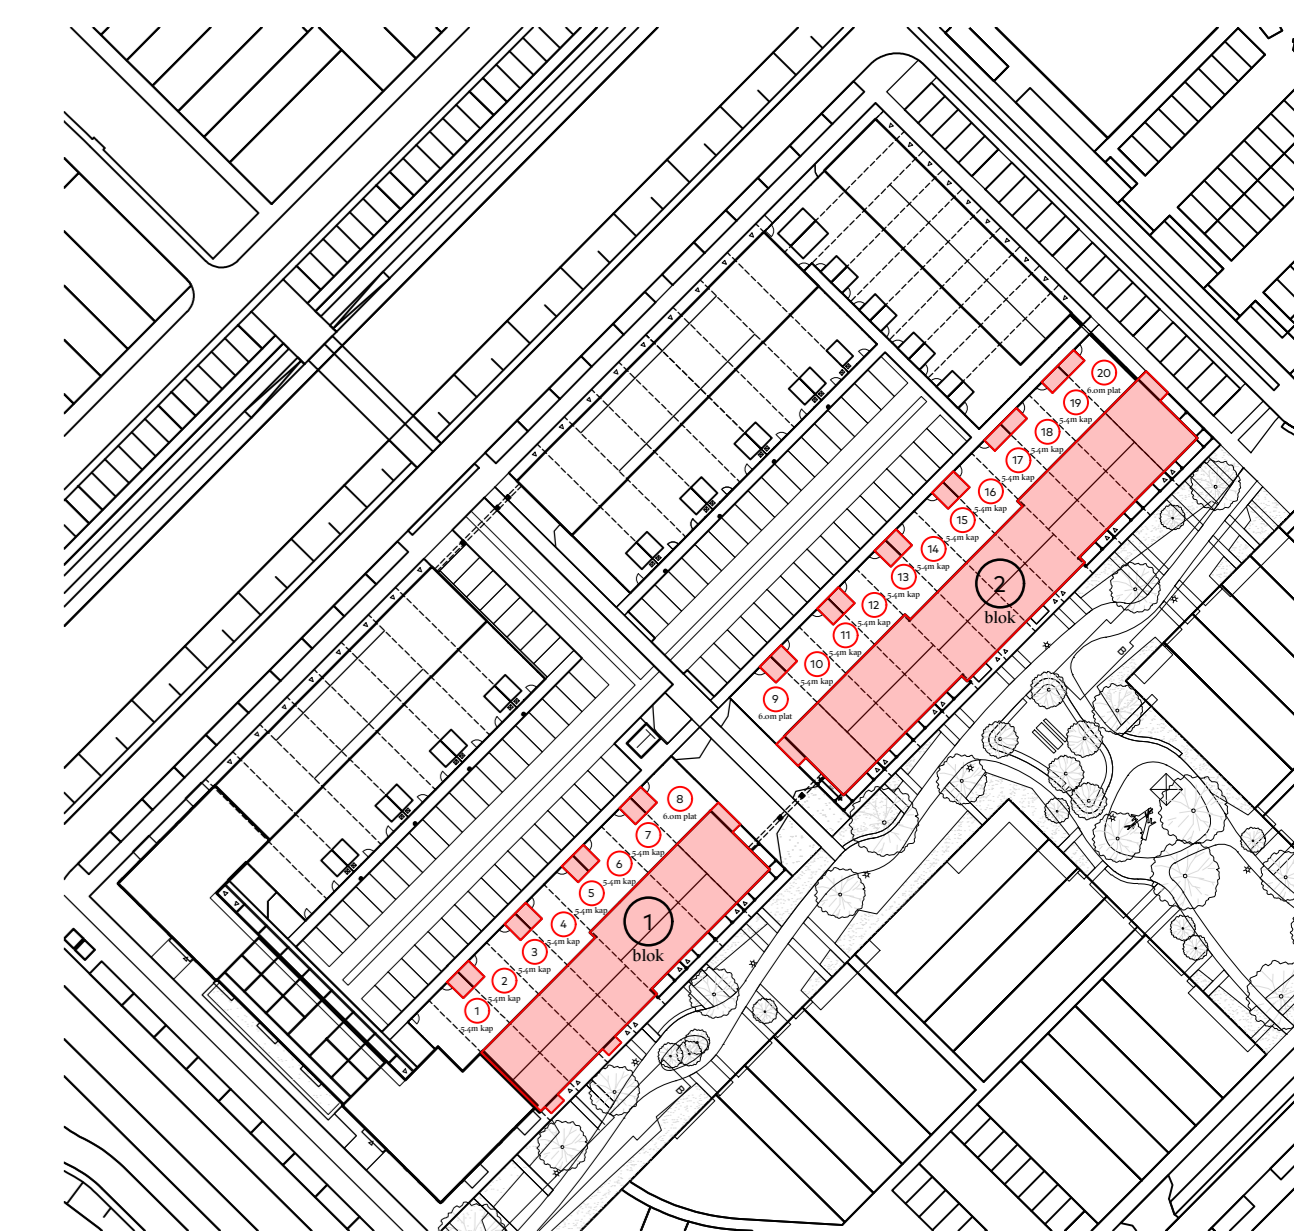

bouwnummers
BLOK 1 en 2: bnr. 8 & 9
woningtype

onderwerp
317b optie Achteruitbouw
project
Westergouwe
Gouda

schaal : 1:50
datum : 14 juni 2022
formaat : 85x120

