

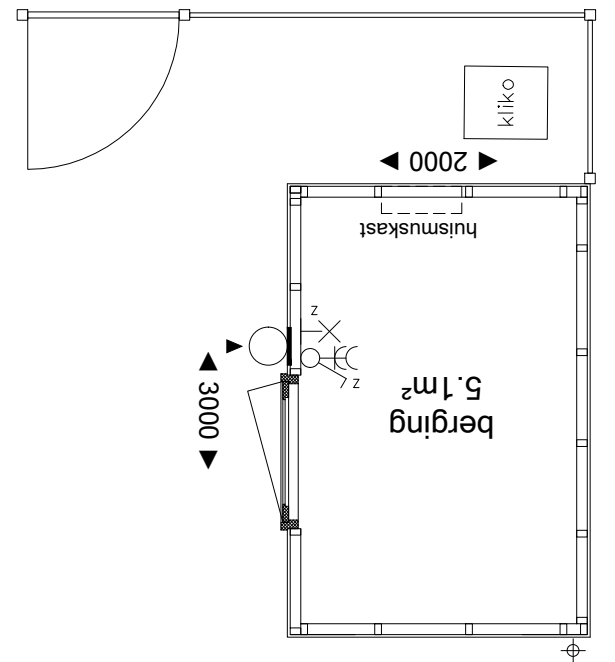
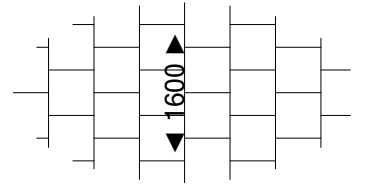
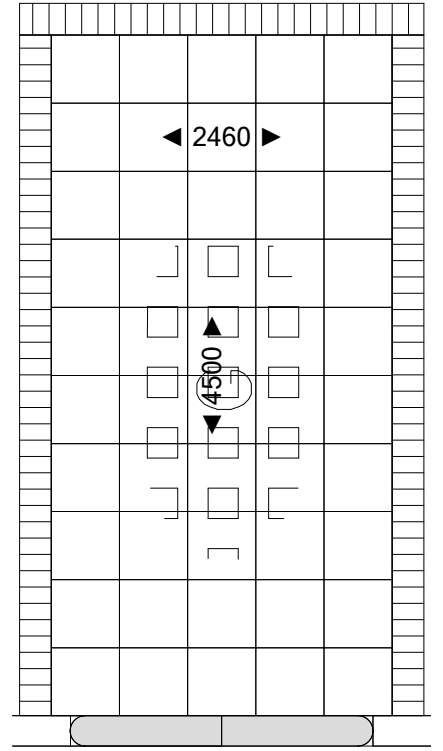


000.003  
Uitbouw achtergevel  
1,20 m begane grond  
31 t/m 47

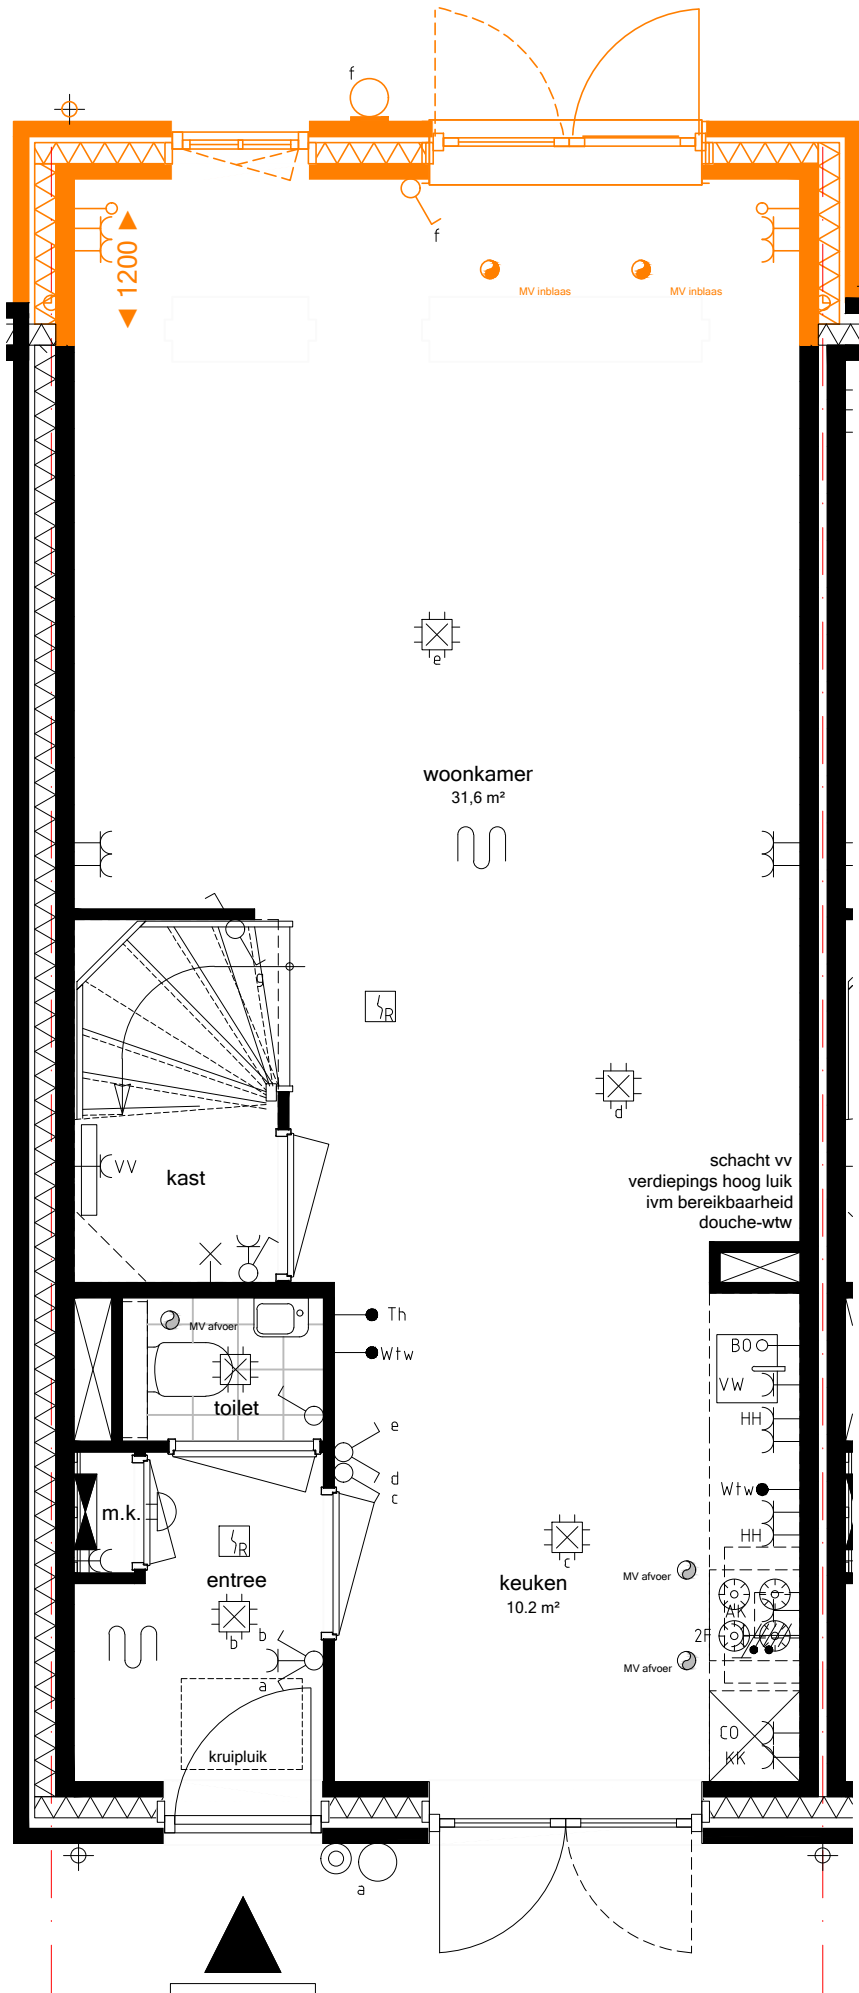


31

Bwnr 31  
BEGANE GROND  
Schaal 1:50\_A3

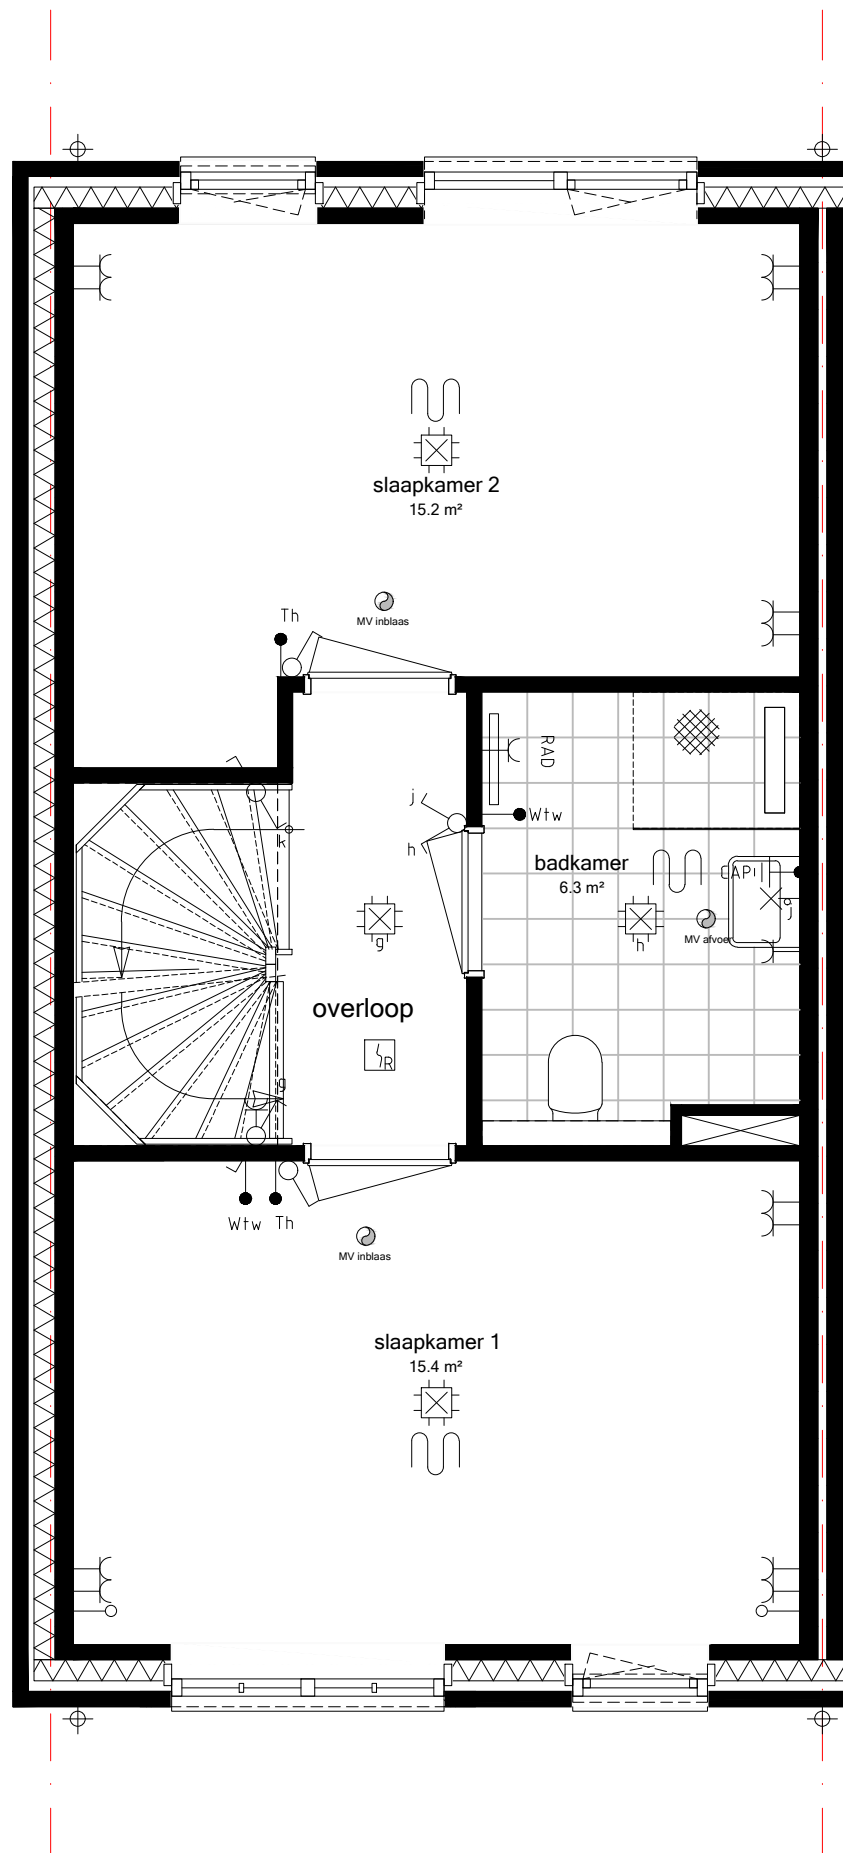

Bwnr 31  
VERDIEPING  
Schaal 1:50\_A3

28app. + 47 won. het Carré Westergouwe

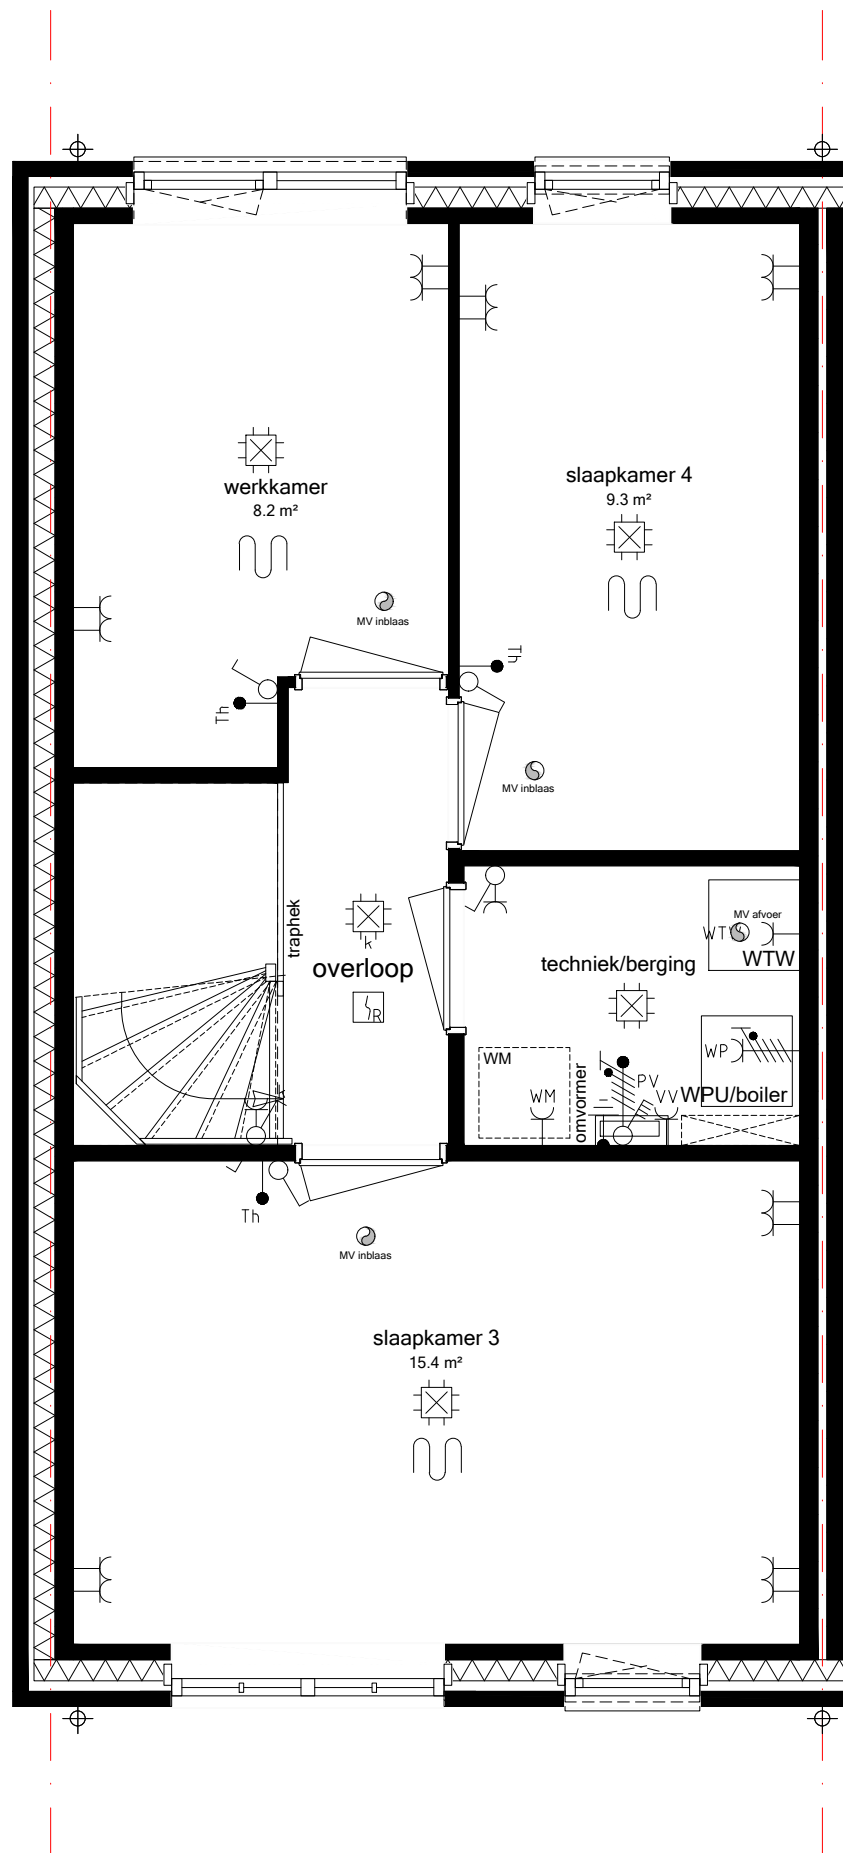

400.011  
Vergroten boiler vat  
naar 240 liter

Bwnr 31  
ZOLDER  
Schaal 1:50\_A3

28app. + 47 won. het Carré Westergouwe