



Bwnr 07
 BEGANE GROND
 Schaal 1:50_A3

SAN.07
Sanitair Uw Huis
Uw Wensen

TEG.07
Tegelzetterbedrijf
J. Van Vliet B.V.

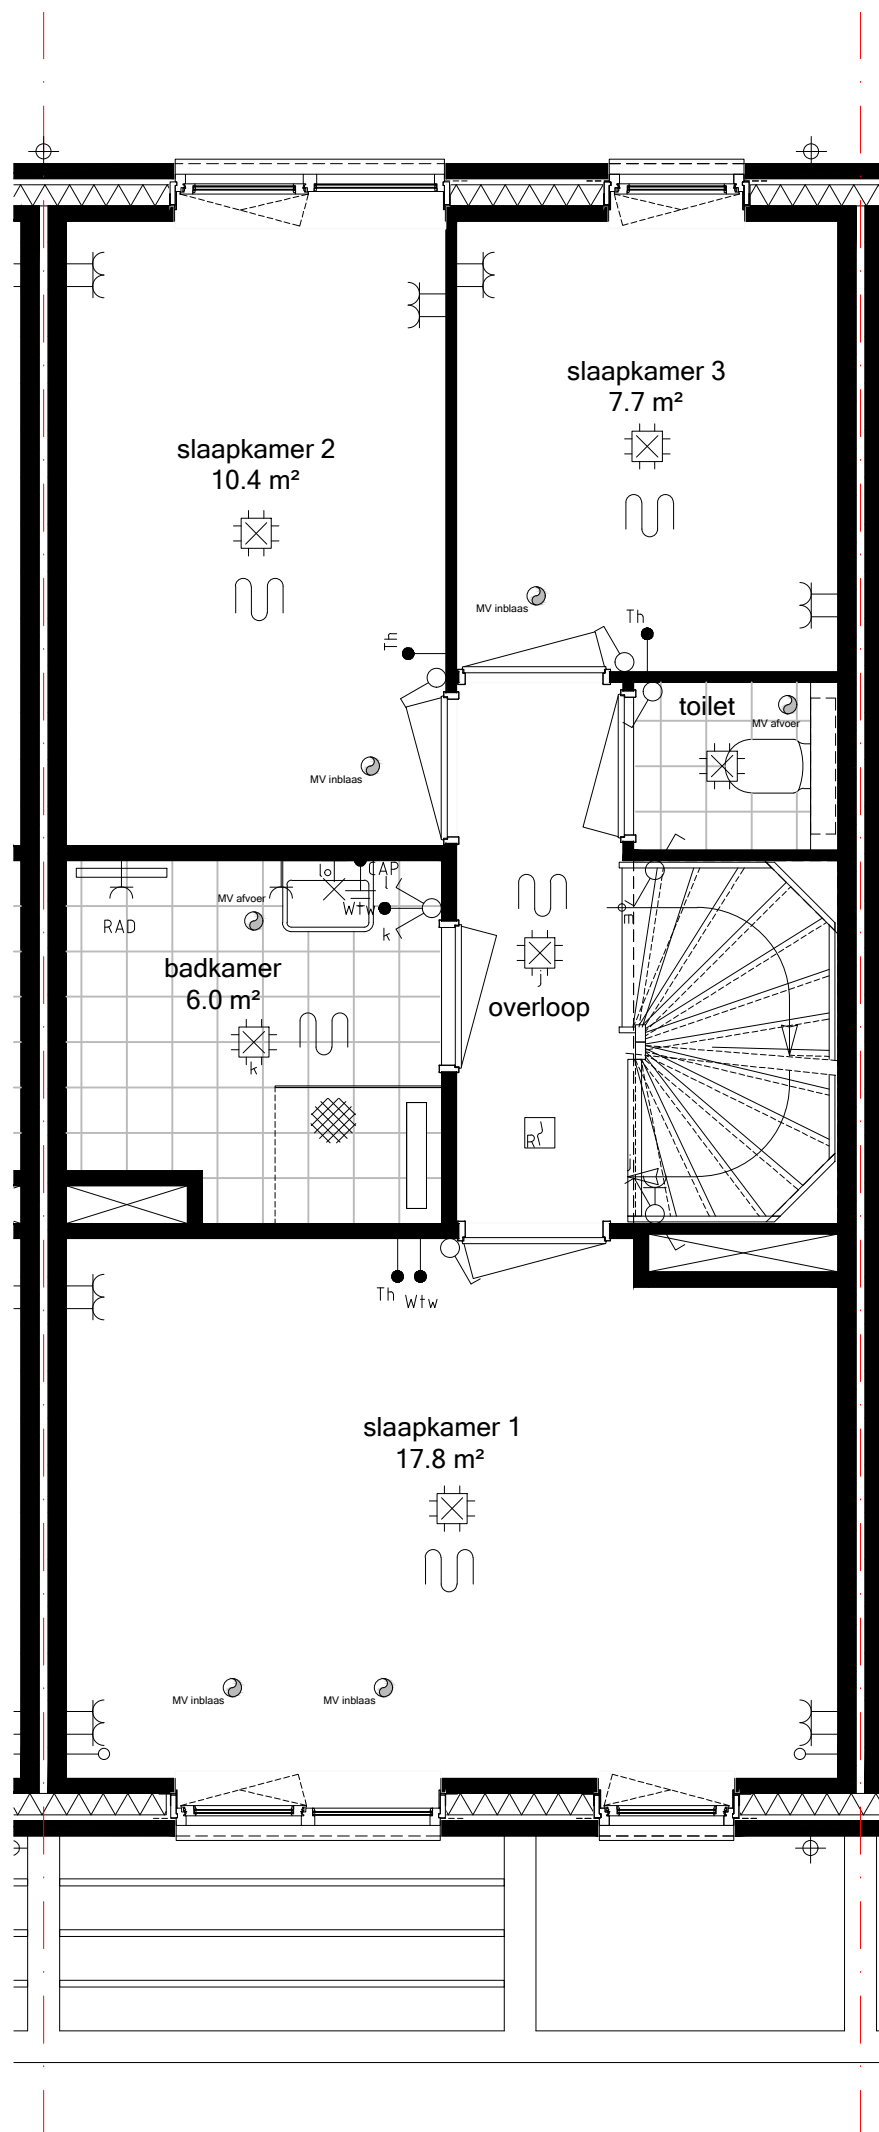

Bwnr 07
VERDIEPING
Schaal 1:50_A3

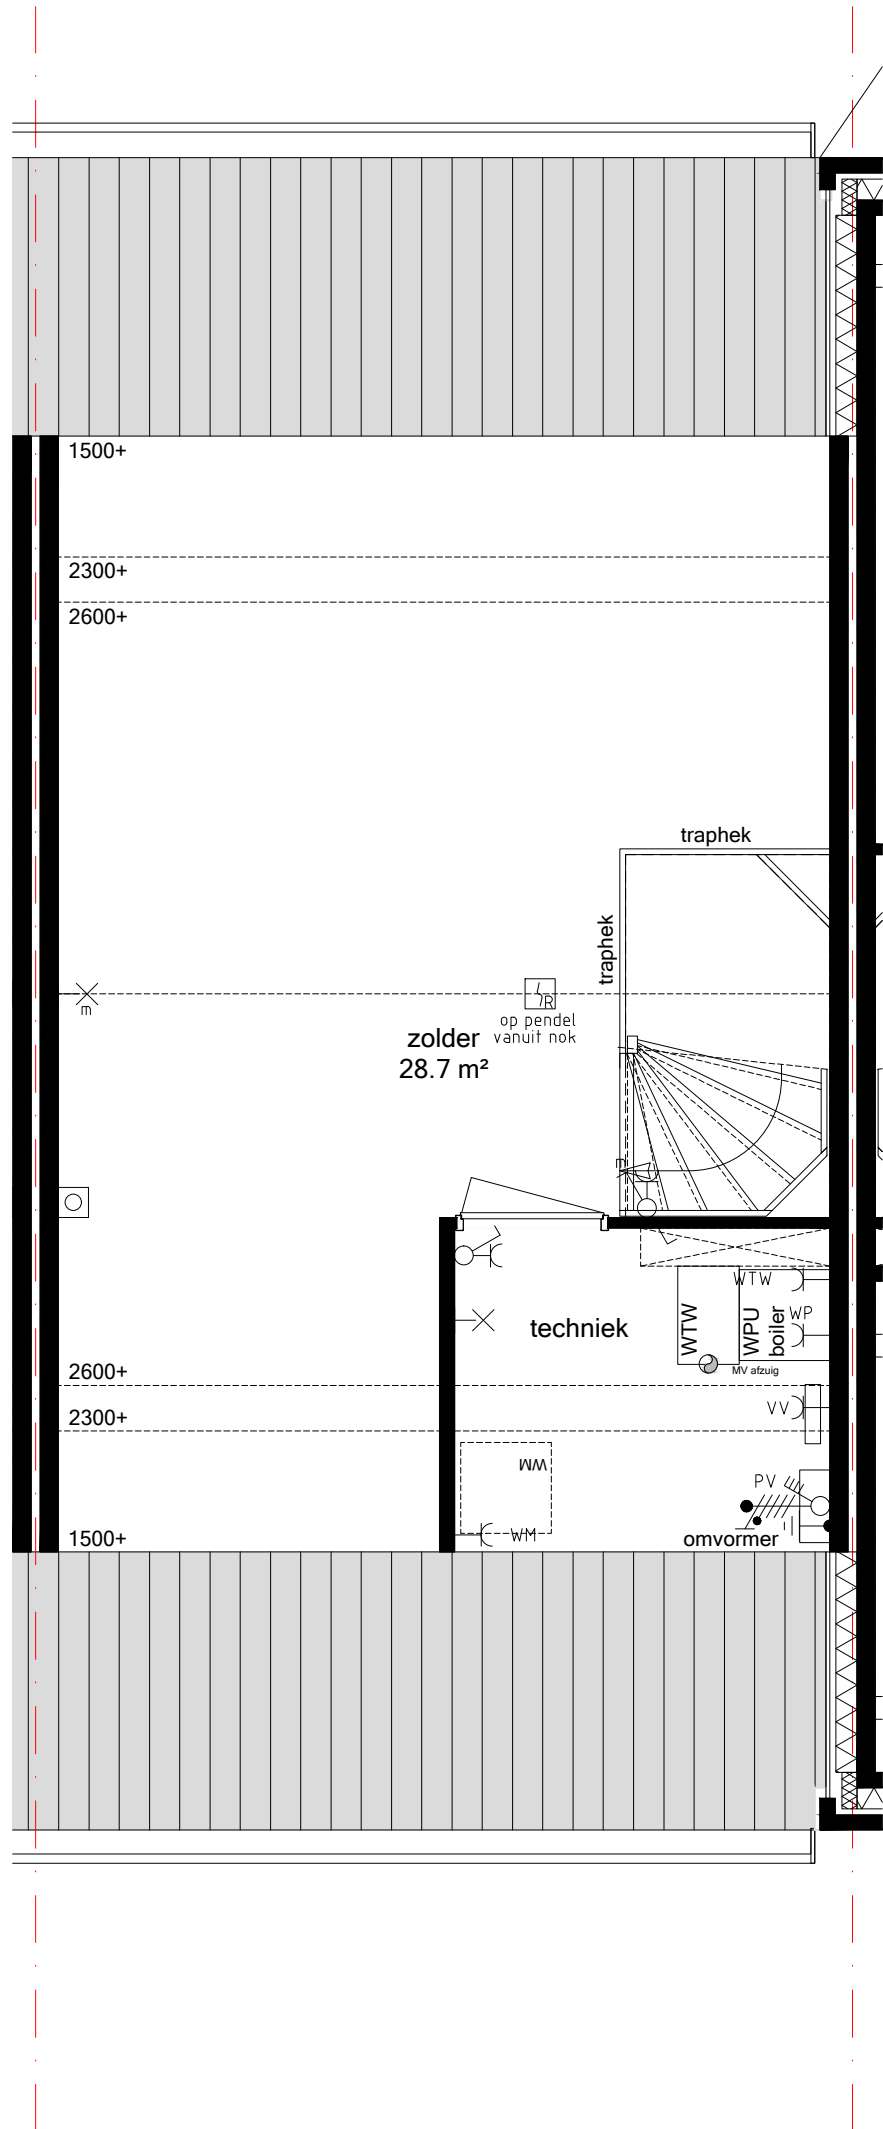

400.010
Vergroten boiler vat
naar 200 liter

Bwnr 07
ZOLDER
Schaal 1:50_A3