



Bwnr 05
 BEGANE GROND
 Schaal 1:50_A3

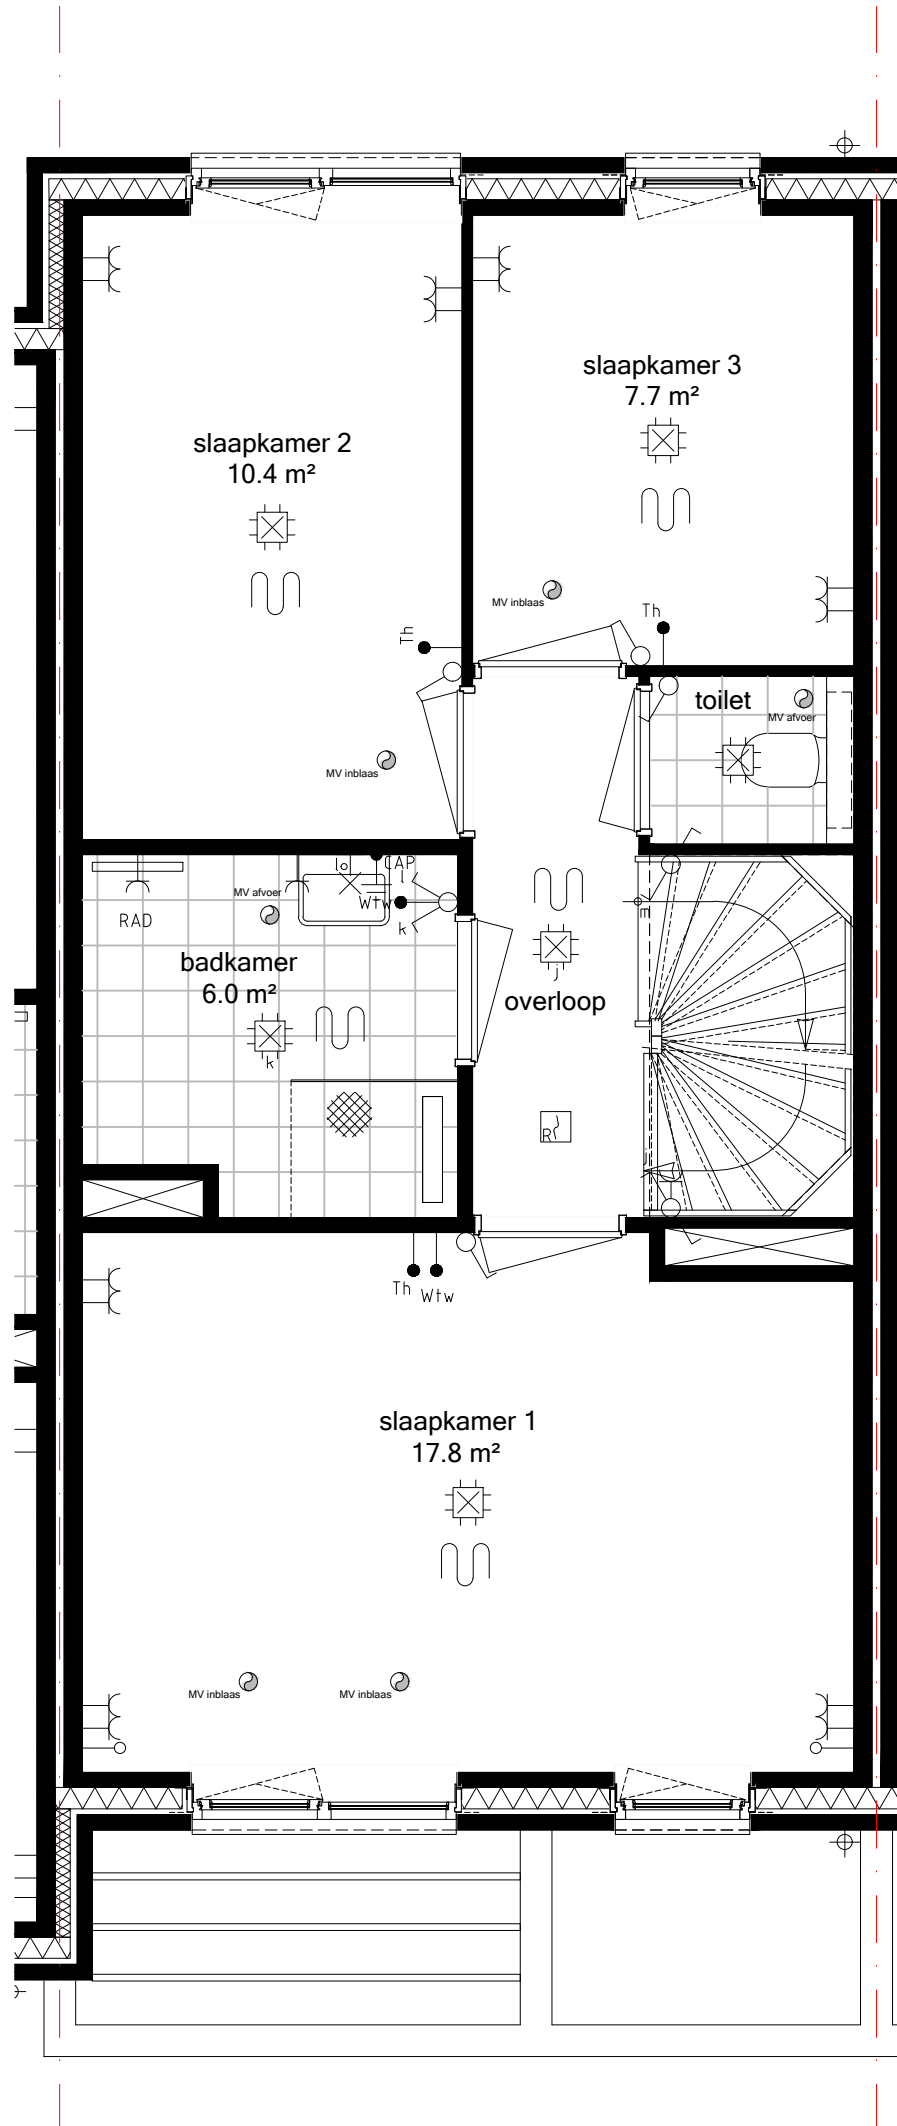

Bwnr 05
VERDIEPING
Schaal 1:50_A3

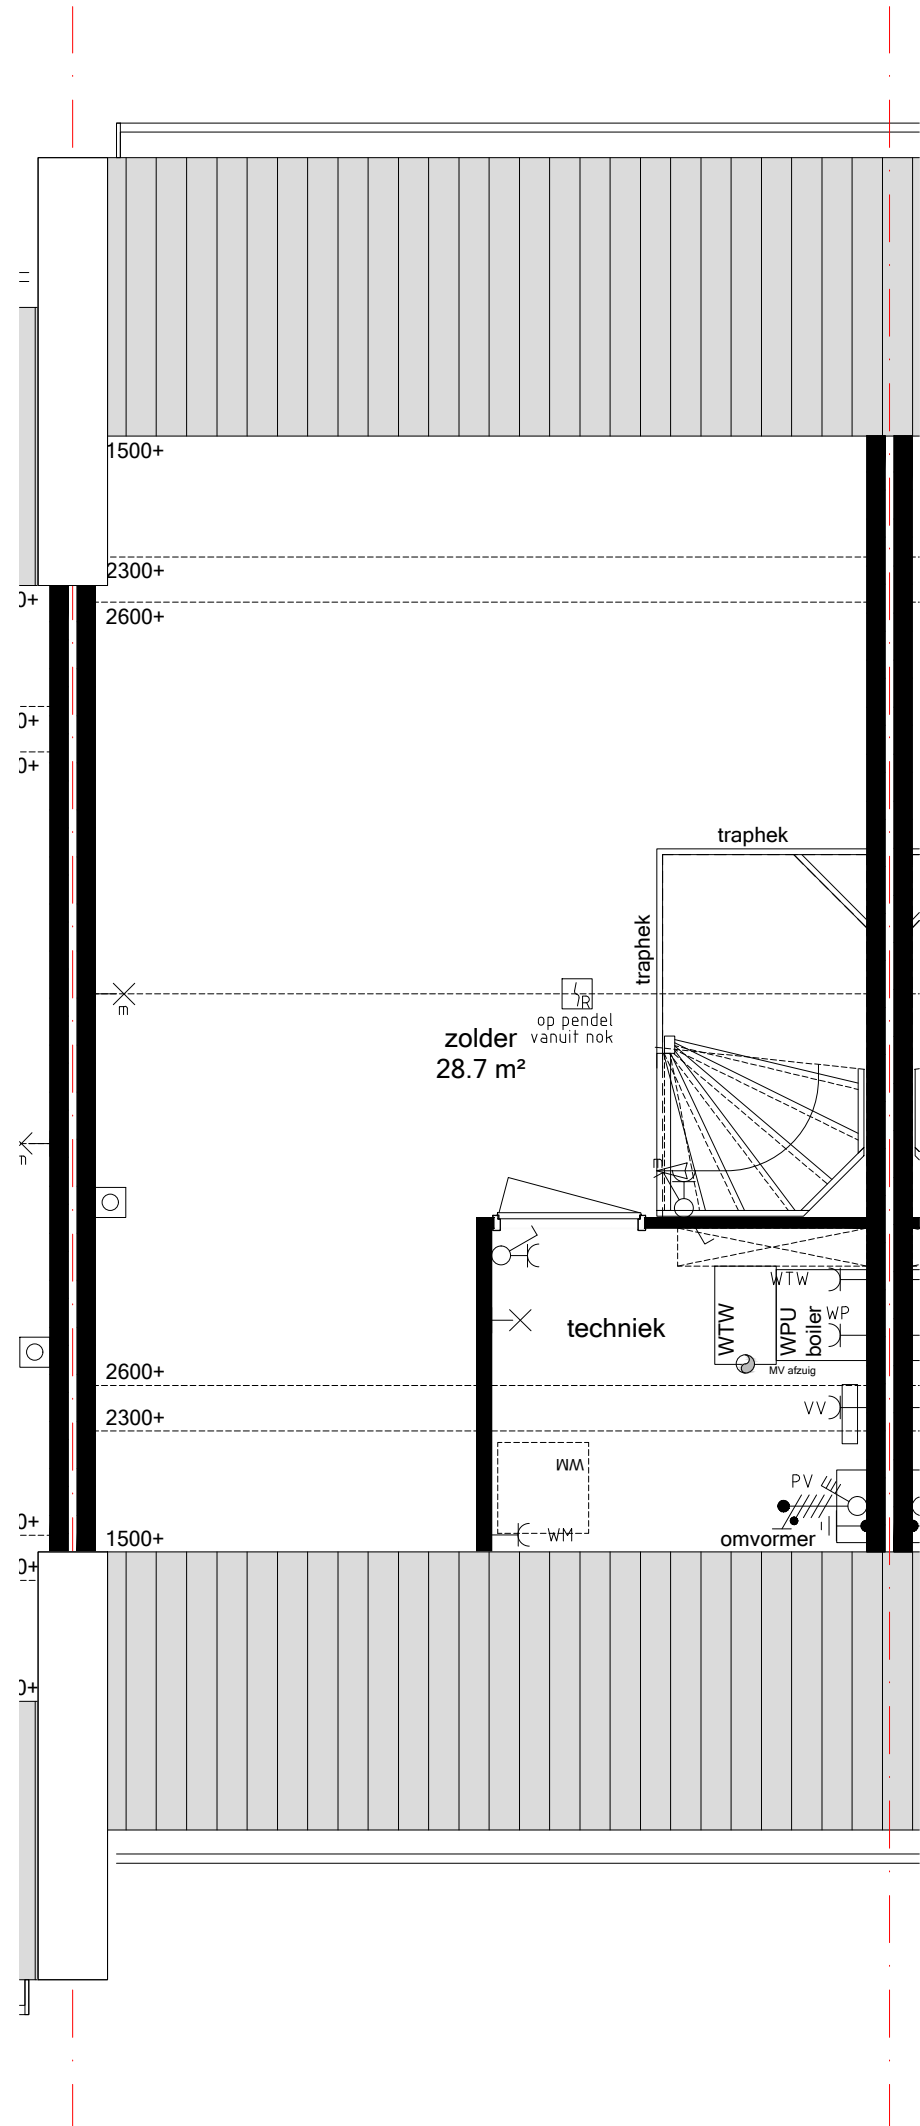

400.010
Vergroten boiler
naar 200 liter

Bwnr 05
ZOLDER
Schaal 1:50_A3

28app. + 47 won. het Carré Westergouwe