


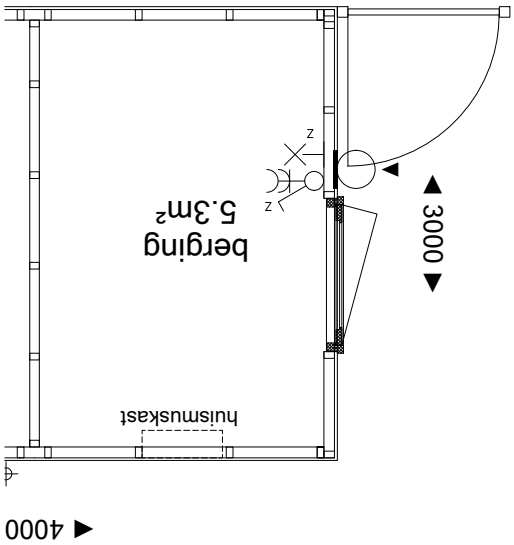
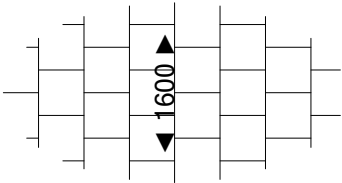
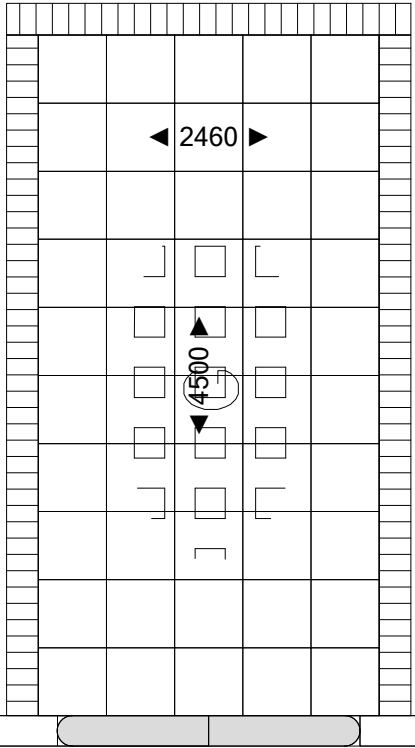


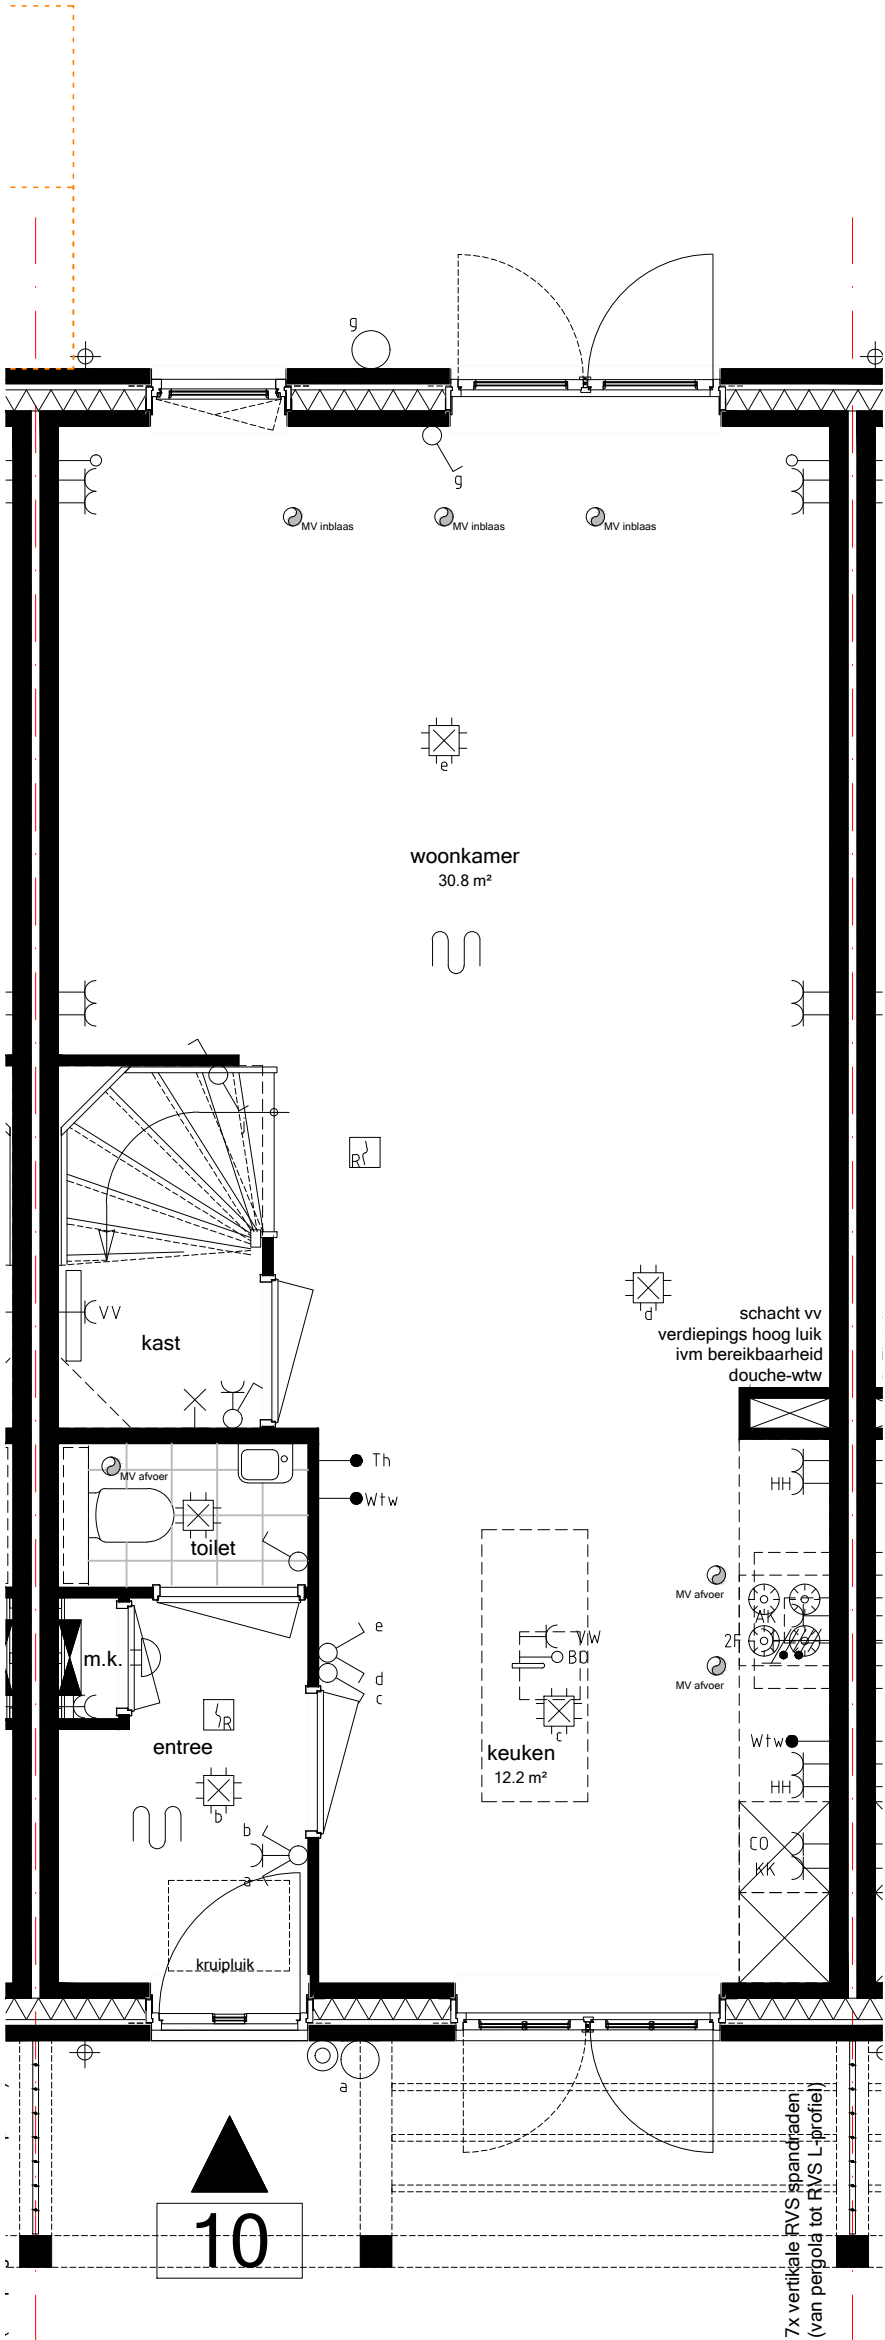

Bwnr 10
BEGANE GROND
Schaal 1:50_A3

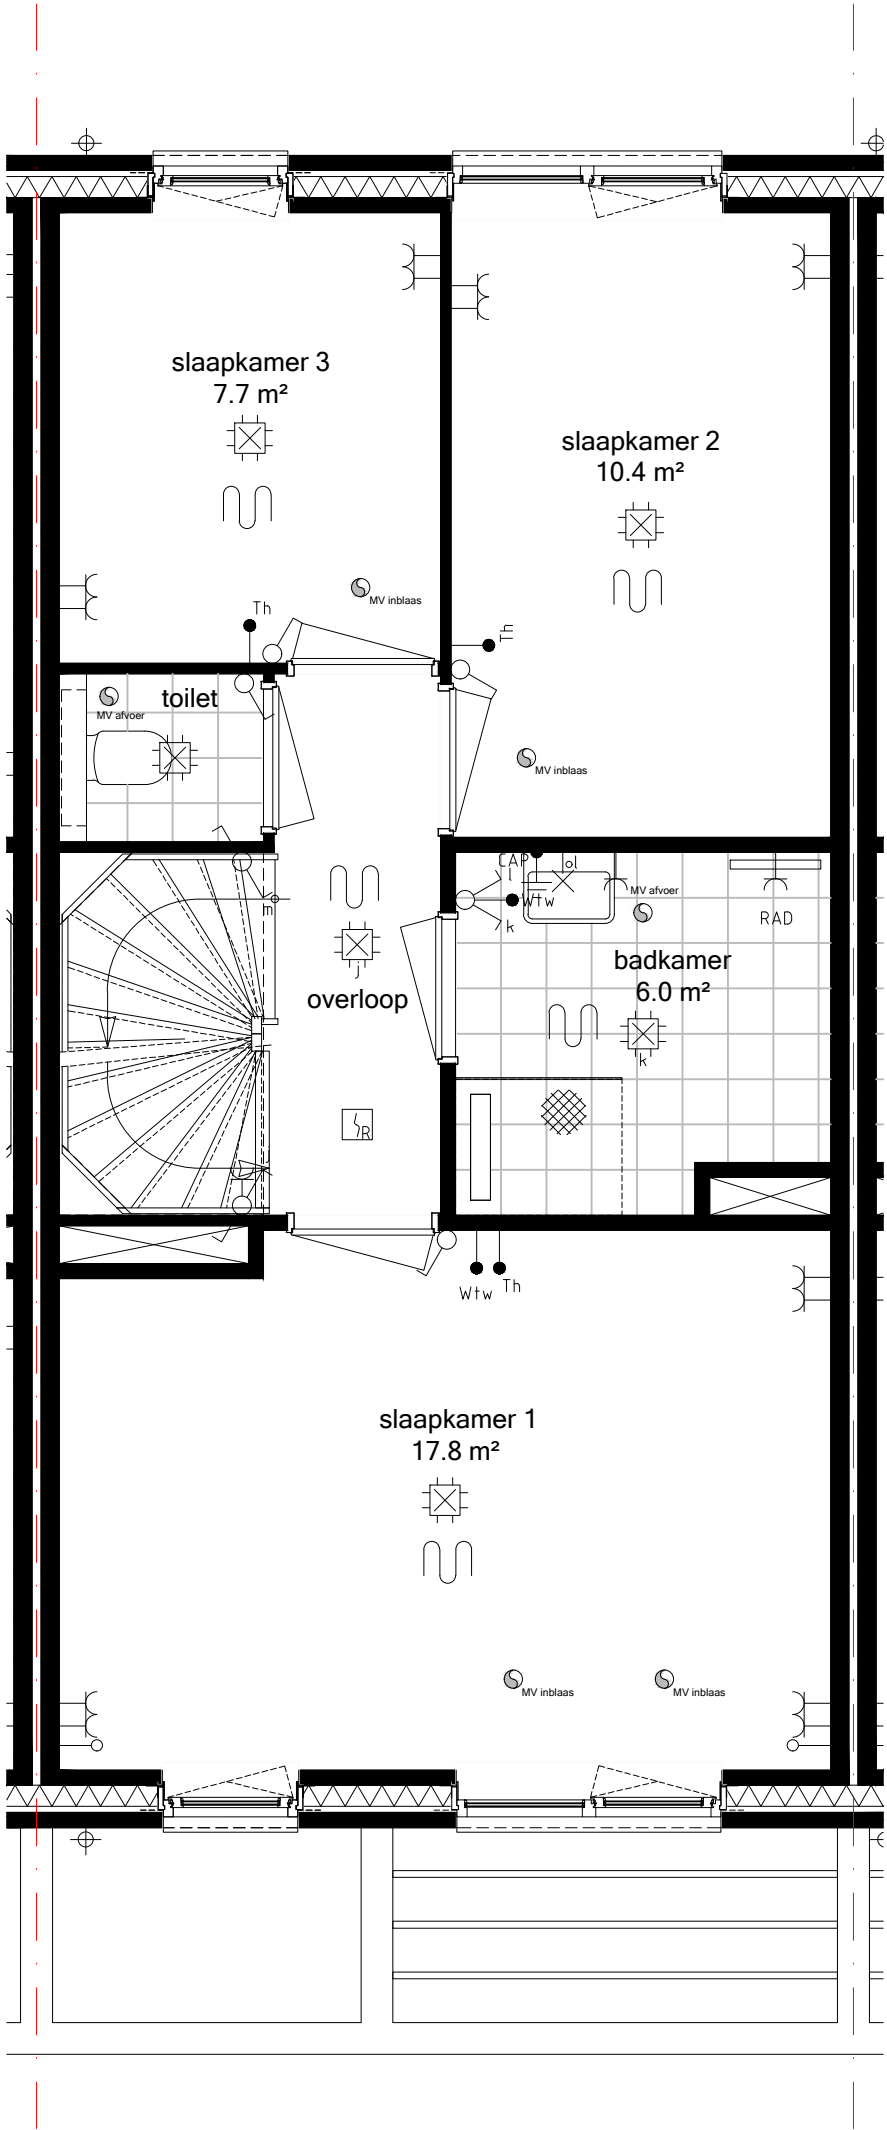

Bwnr 10
VERDIEPING
Schaal 1:50_A3

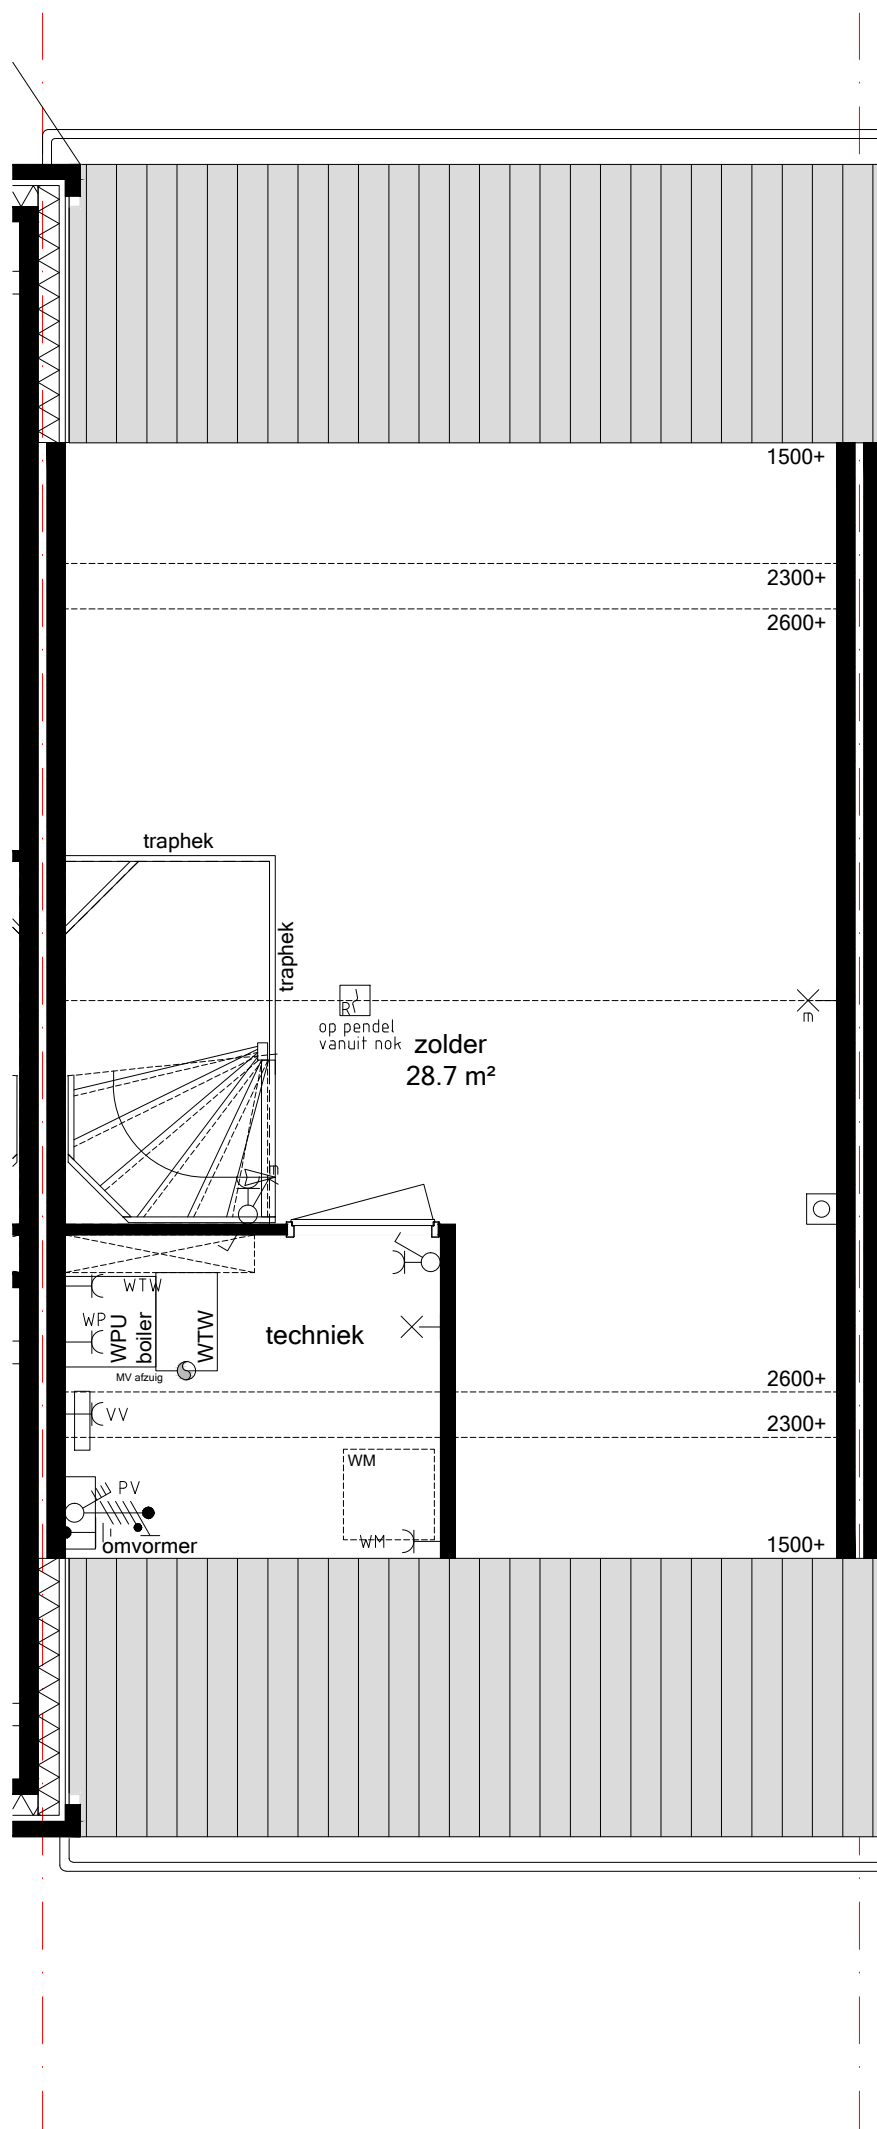

Bwnr 10
ZOLDER
Schaal 1:50_A3

28app. + 47 won. het Carré Westergouwe