

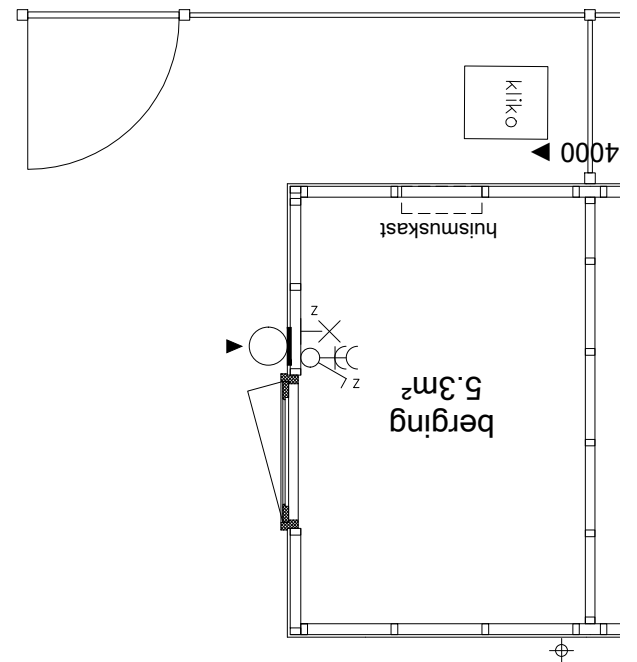
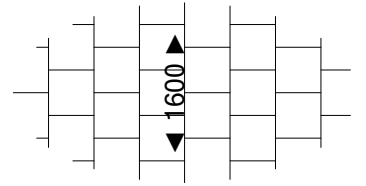
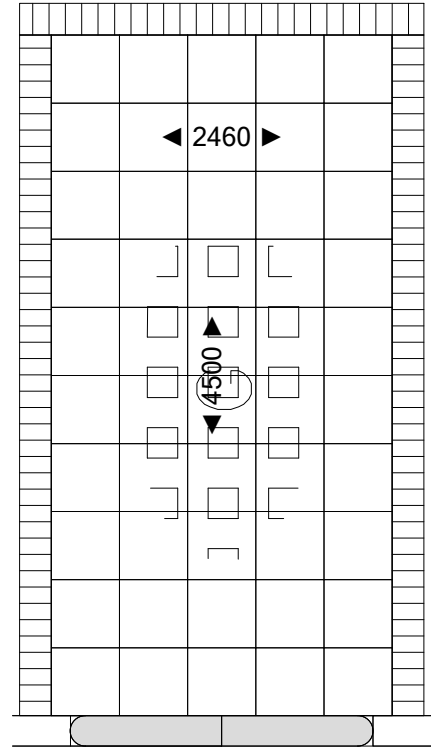


000.004
Uitbouw achtergevel
2,4 m begane grond
bnr. 31 t/m 47

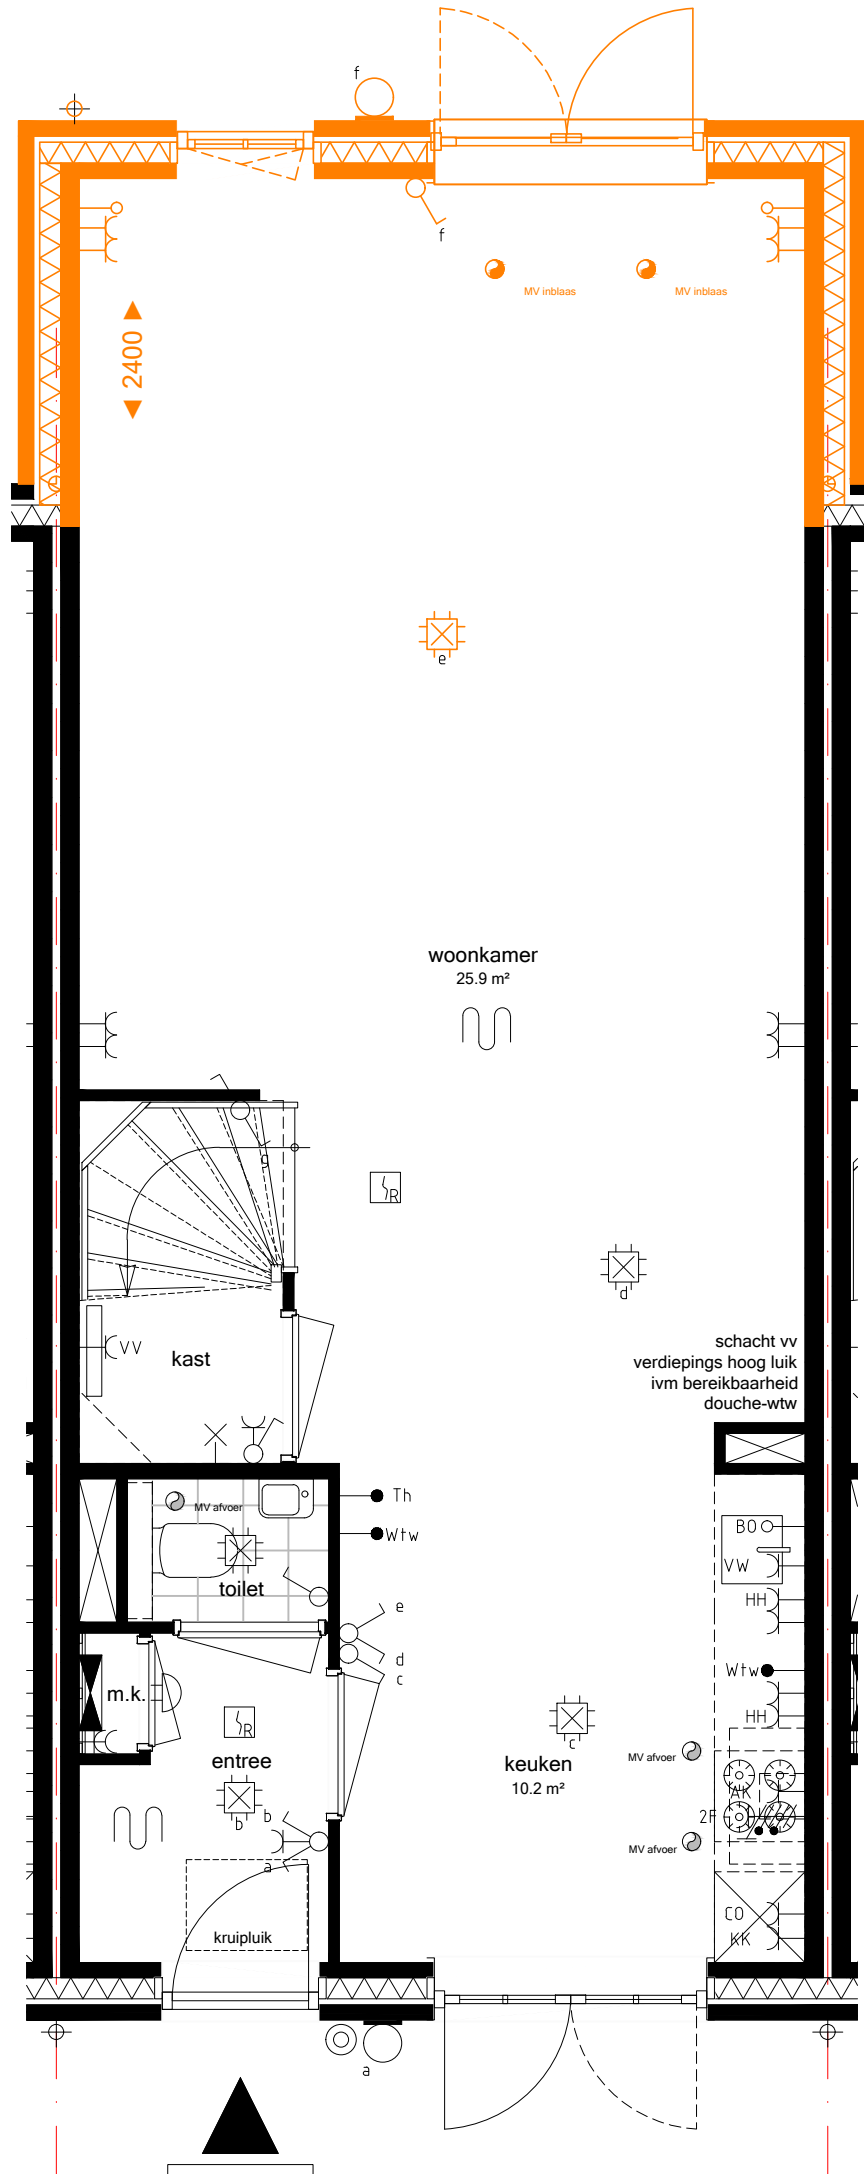

44

Bwnr 44
BEGANE GROND
Schaal 1:50_A3

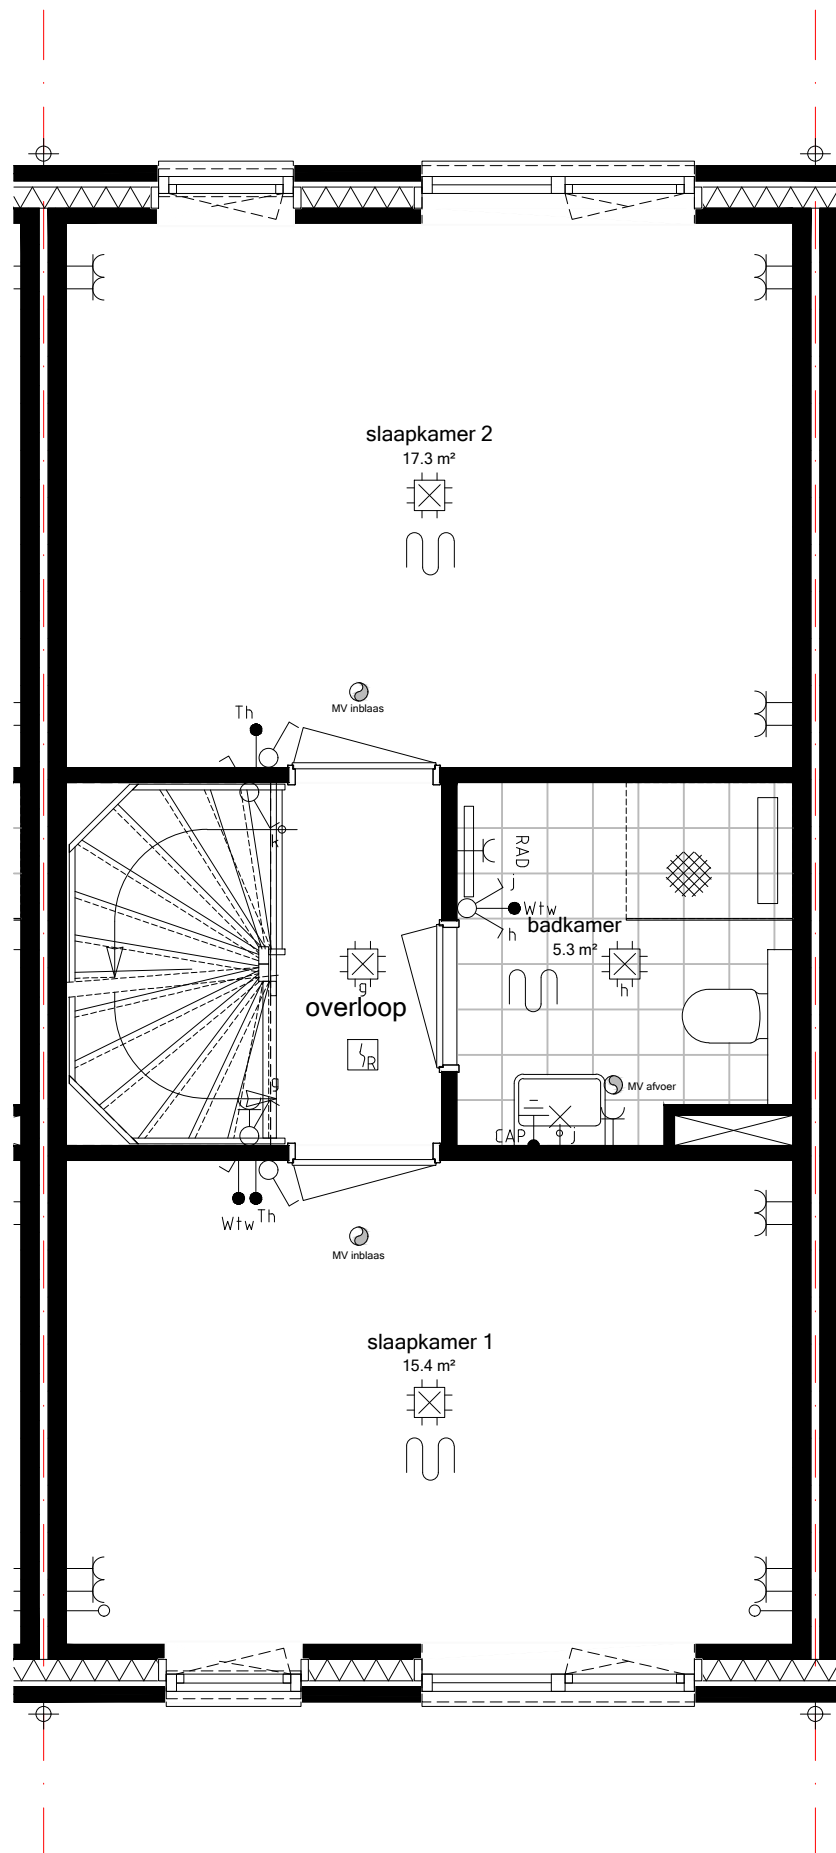


SAN.44
Sanitair Uw Huis Uw Wensen

TEG.44
Tegelzetterbedrijf J. Van Vliet B.V.

Bwnr 44
VERDIEPING
Schaal 1:50_A3

28app. + 47 won. het Carré Westergouwe

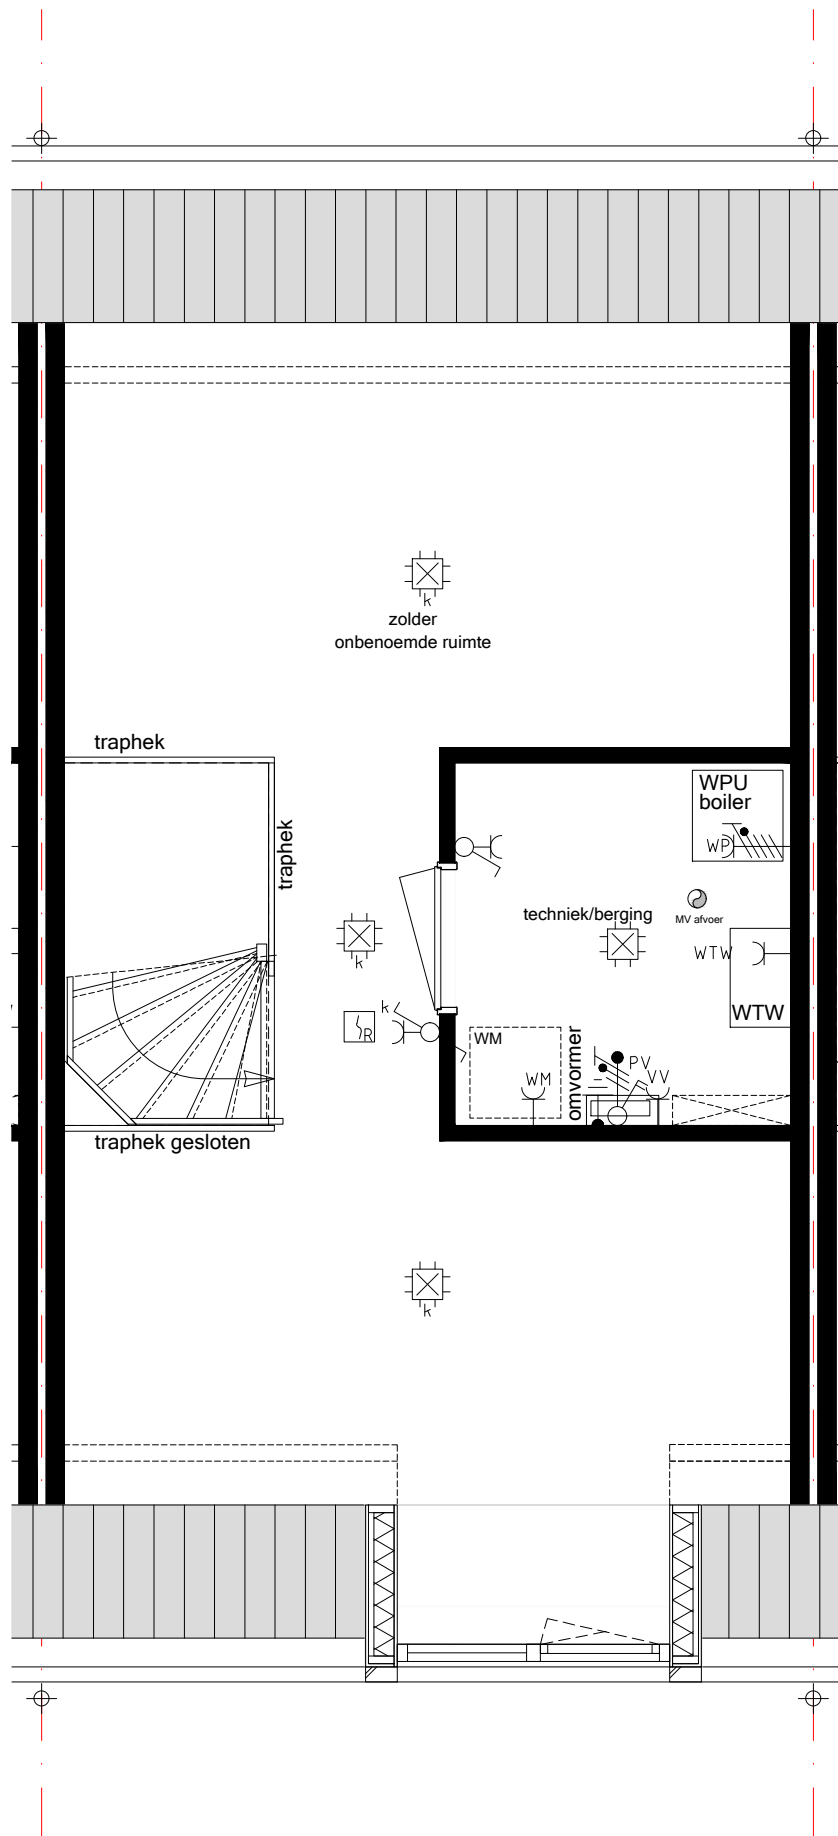

400.010
Vergroten
boilervat naar
200 liter

Bwnr 44
ZOLDER
Schaal 1:50_A3