

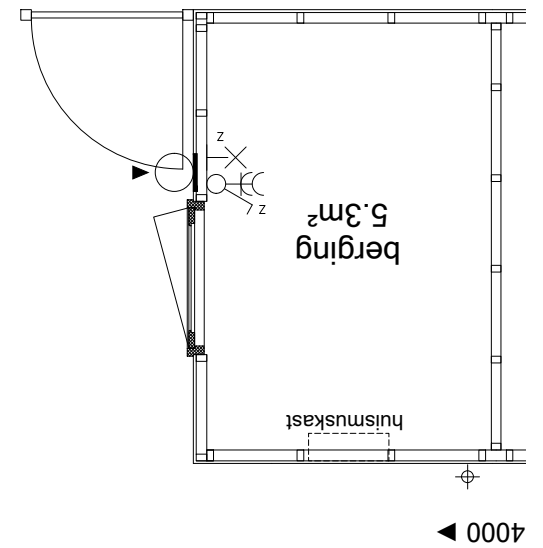
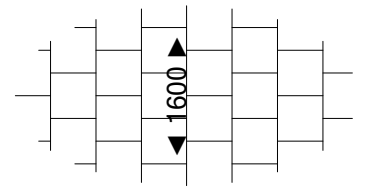
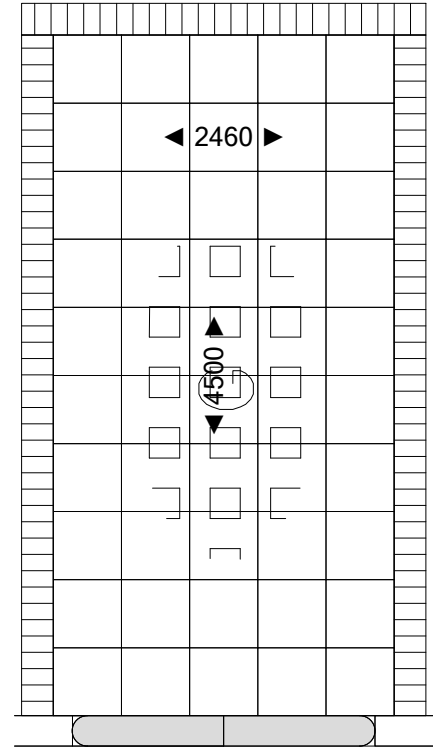


000.001
Uitbouw achtergevel 1,20 m
begane grond bnr.01 t/m 07 en
10 t/m 19

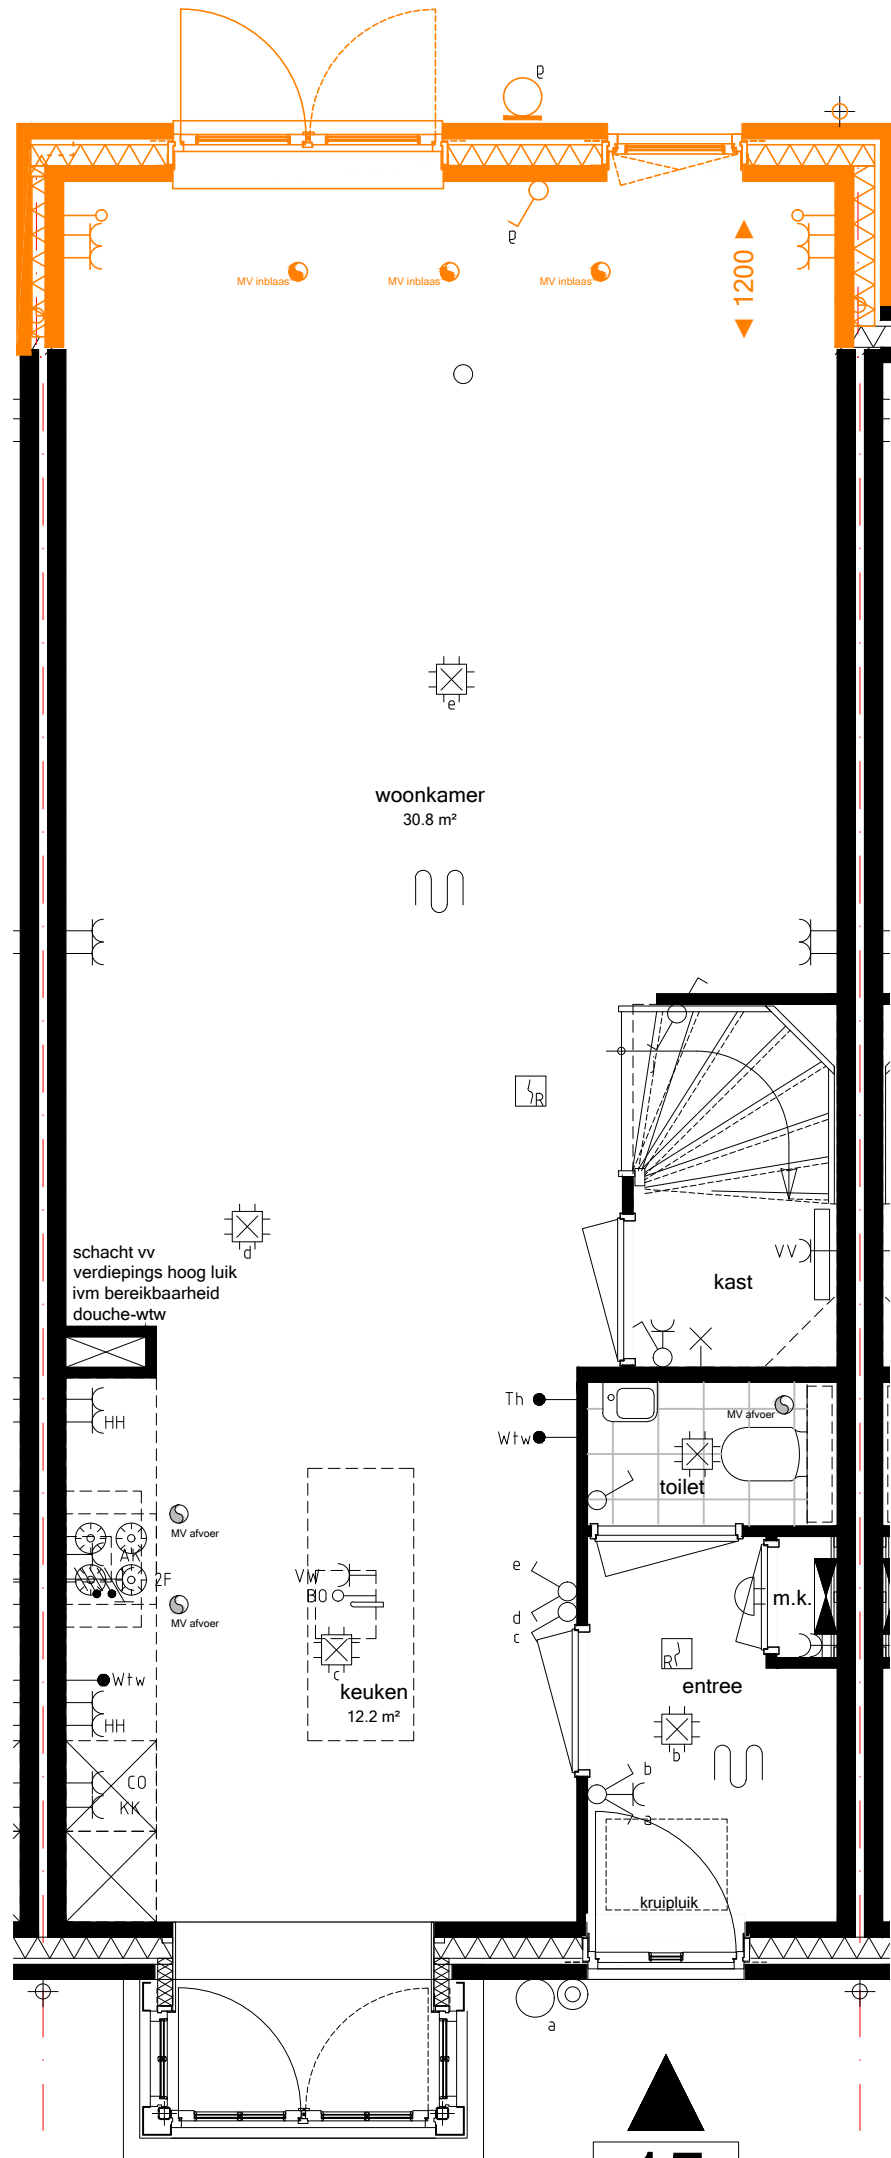

15

Bwnr 15
BEGANE GROND
Schaal 1:50_A3

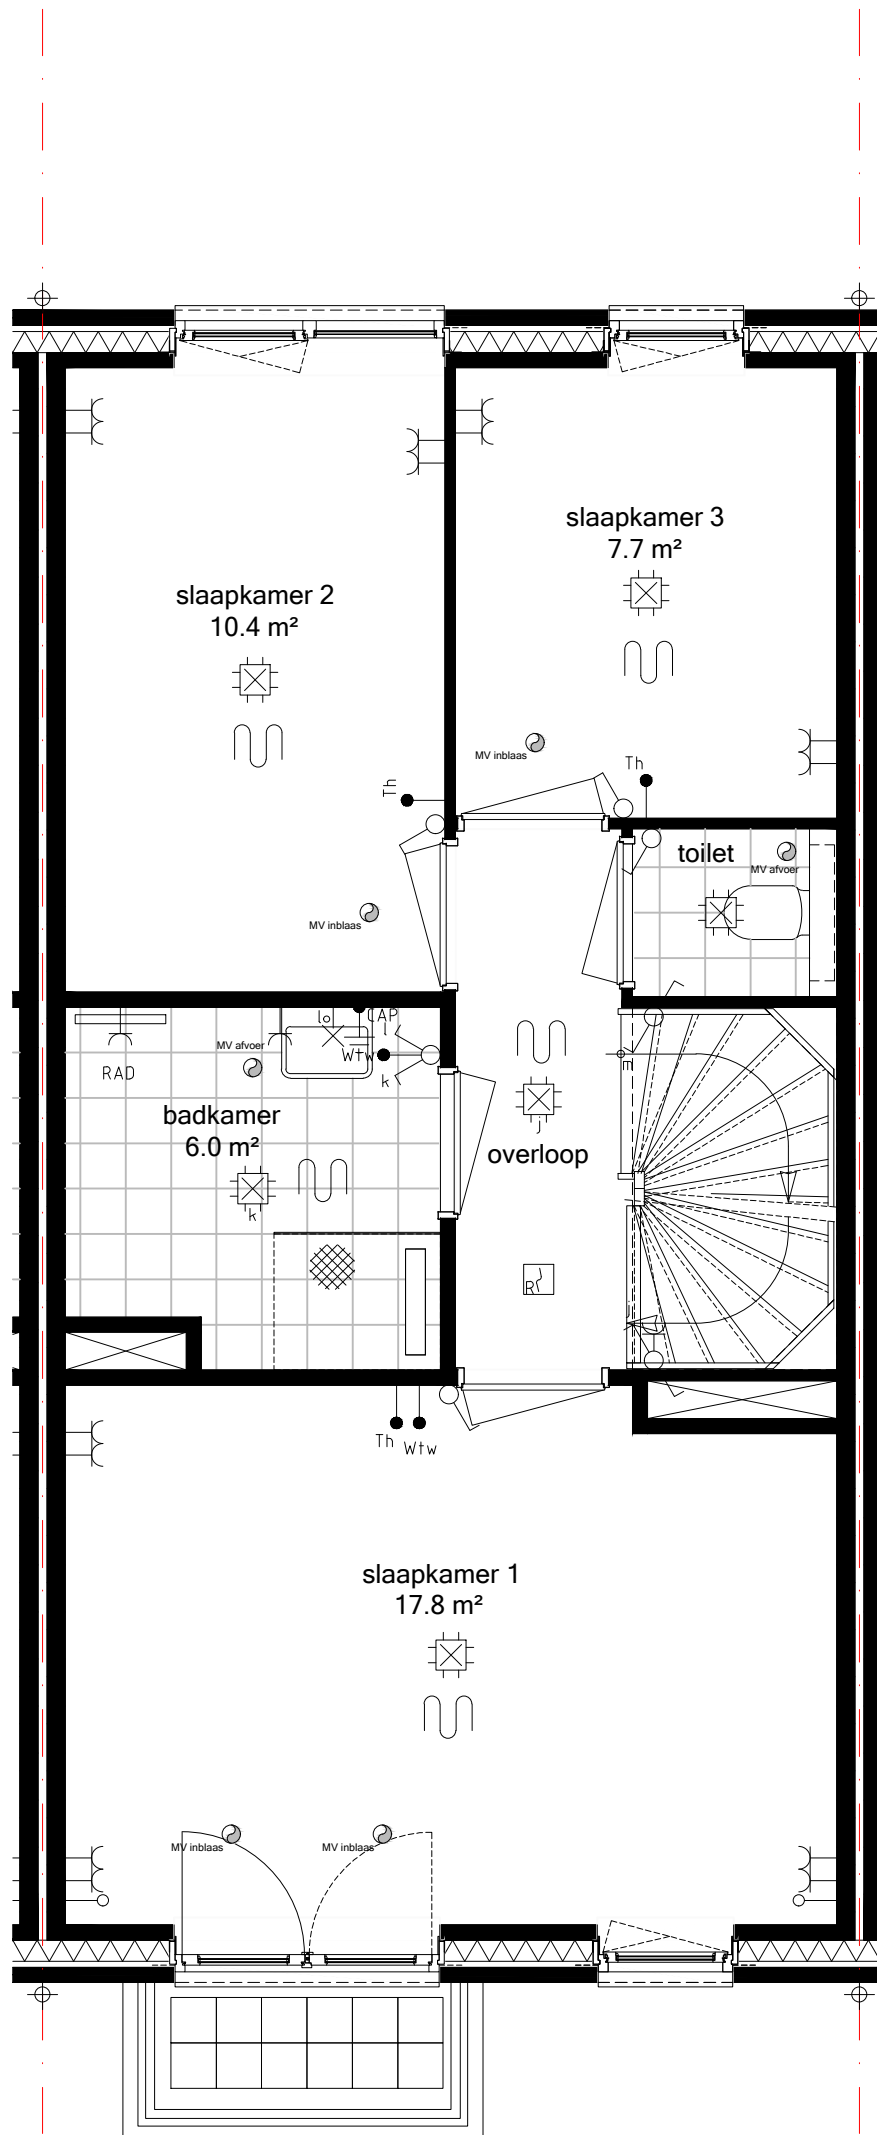


SAN.15
Sanitair Uw Huis
Uw Wensen

TEG.15
Tegelzettersbedrijf
J. Van Vliet B.V.

Bwnr 15
VERDIEPING
Schaal 1:50_A3

28app. + 47 won. het Carré Westergouwe

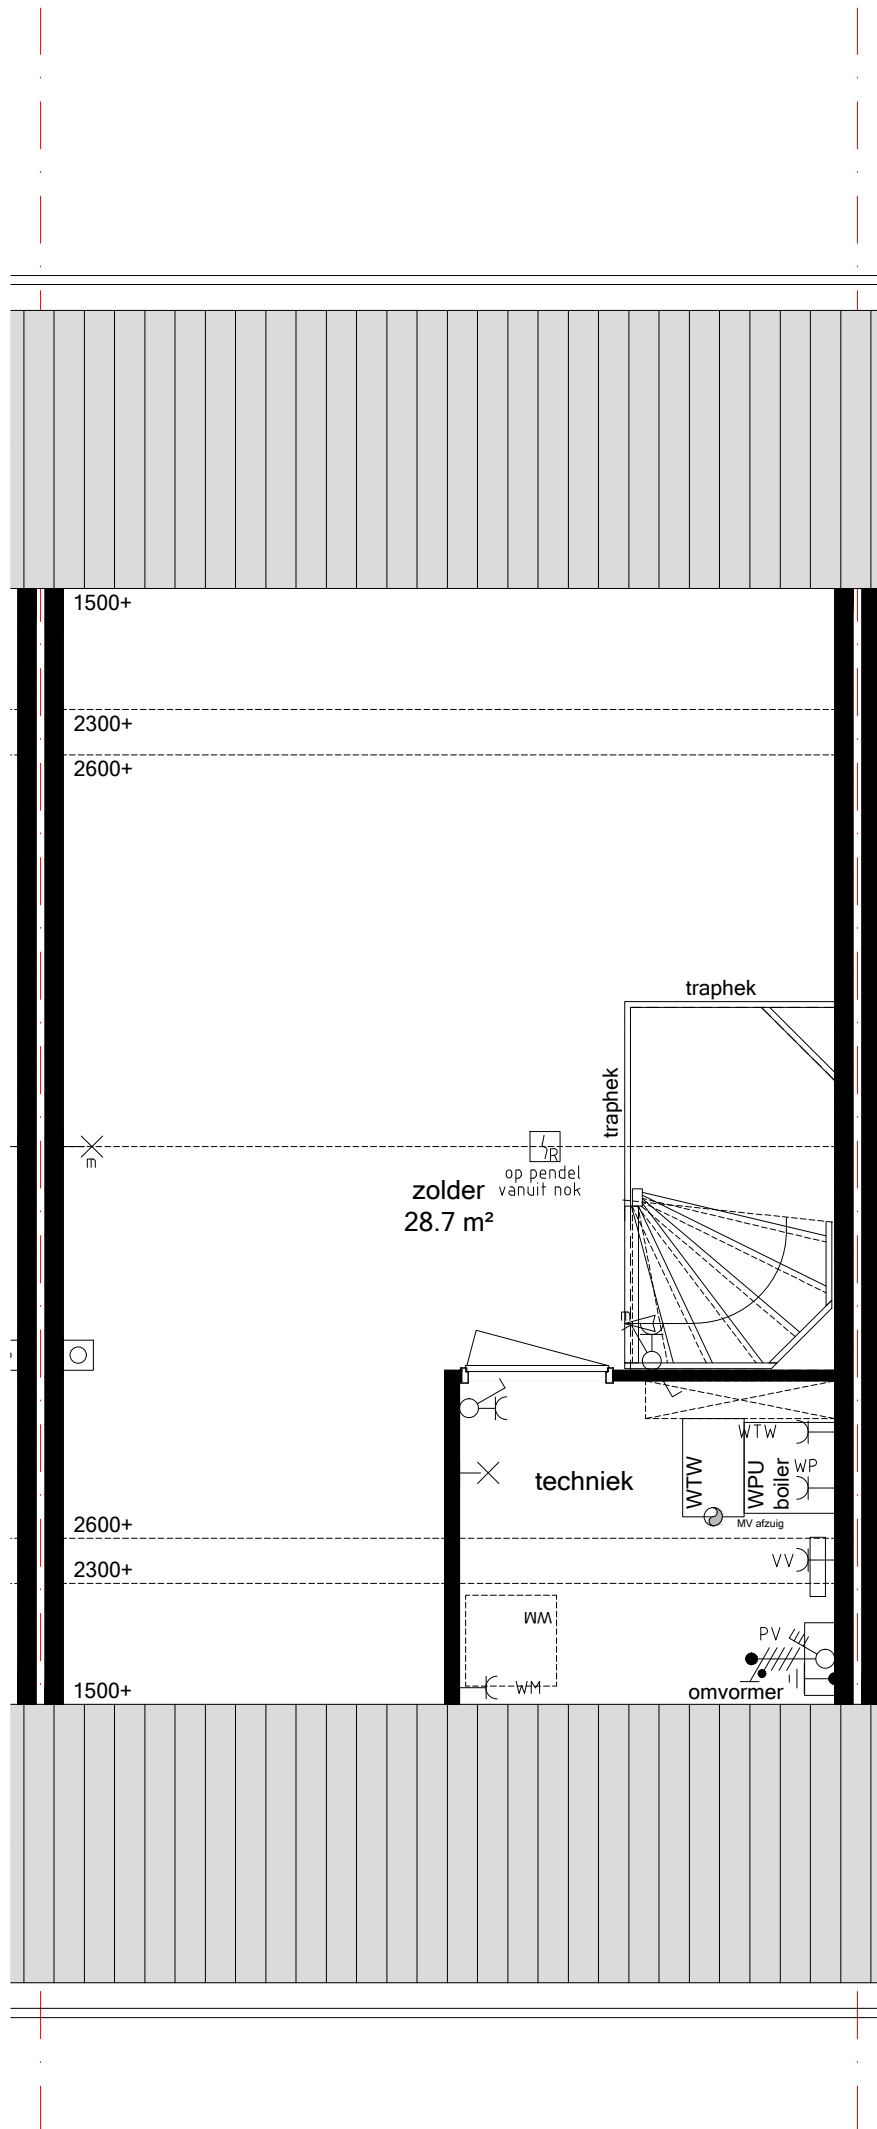

400.010
Vergroten boiler vat
naar 200 liter

Bwnr 15
ZOLDER
Schaal 1:50_A3