

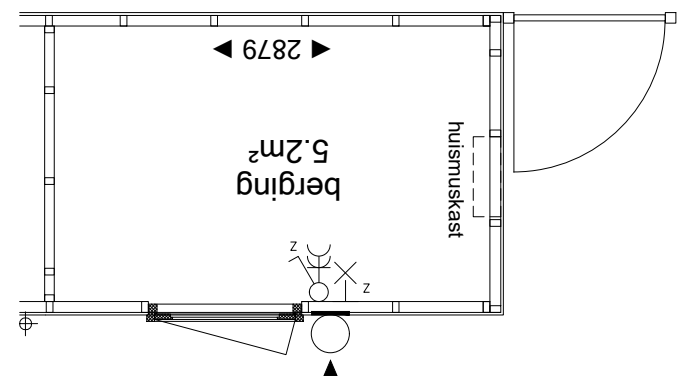
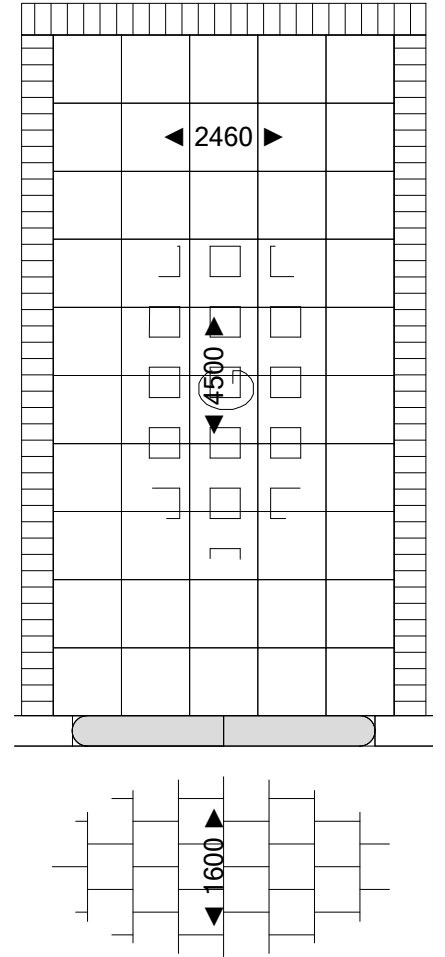



000.005
Uitbouw achtergevel 1,20 m
begane grond bnr. 20

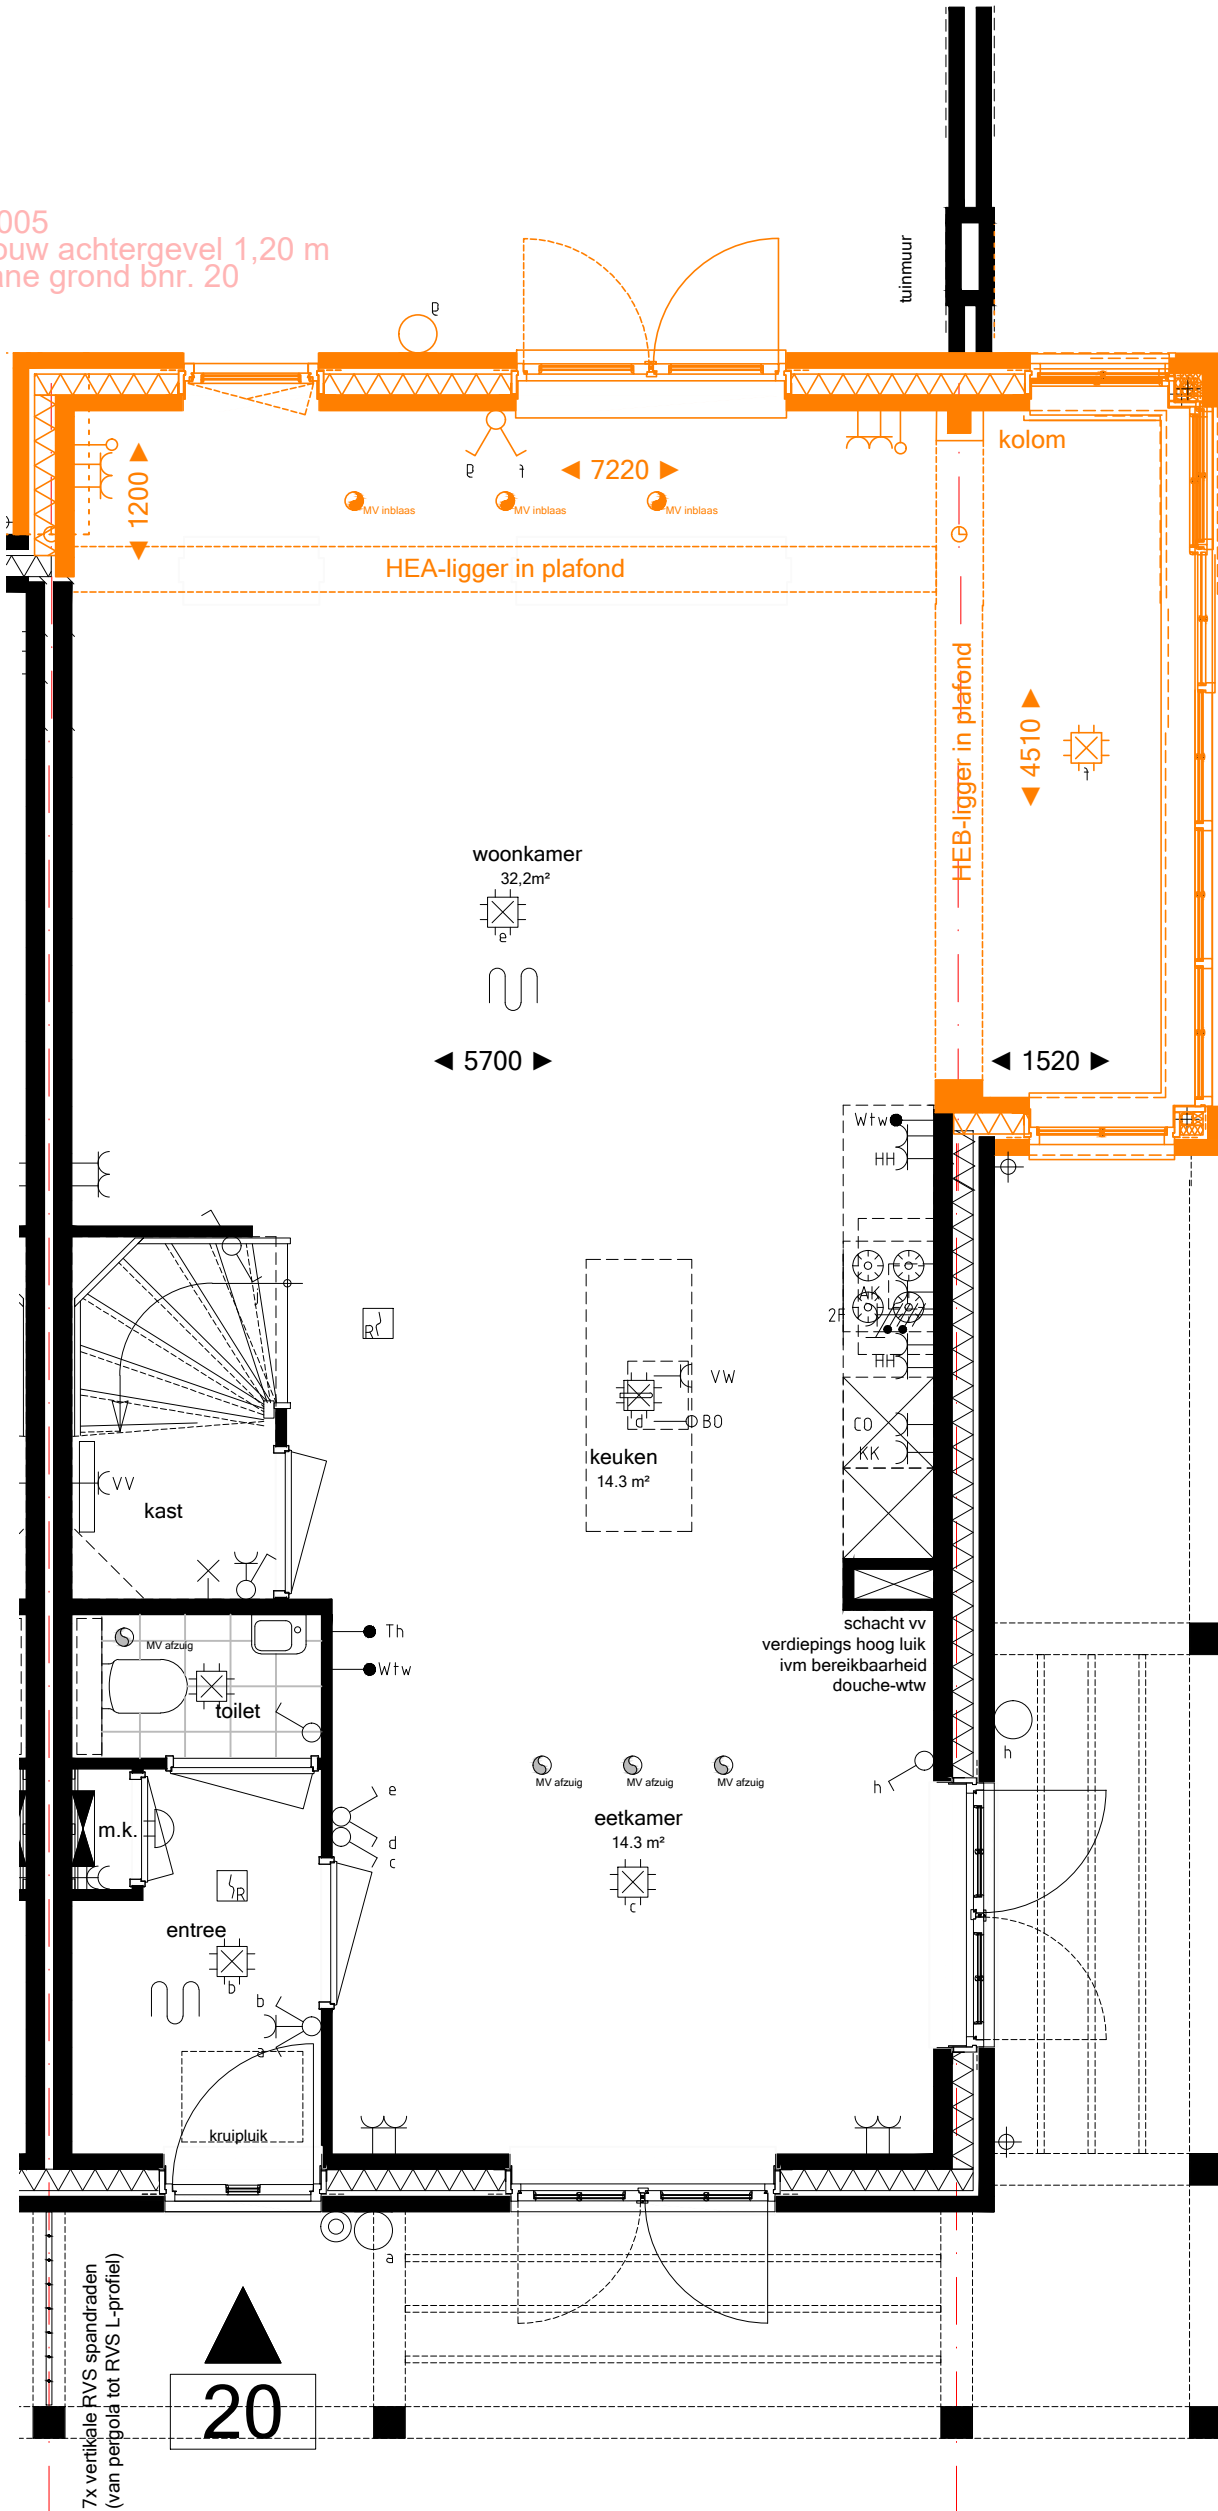

Bwnr 20
BEGANE GROND
Schaal 1:50_A3

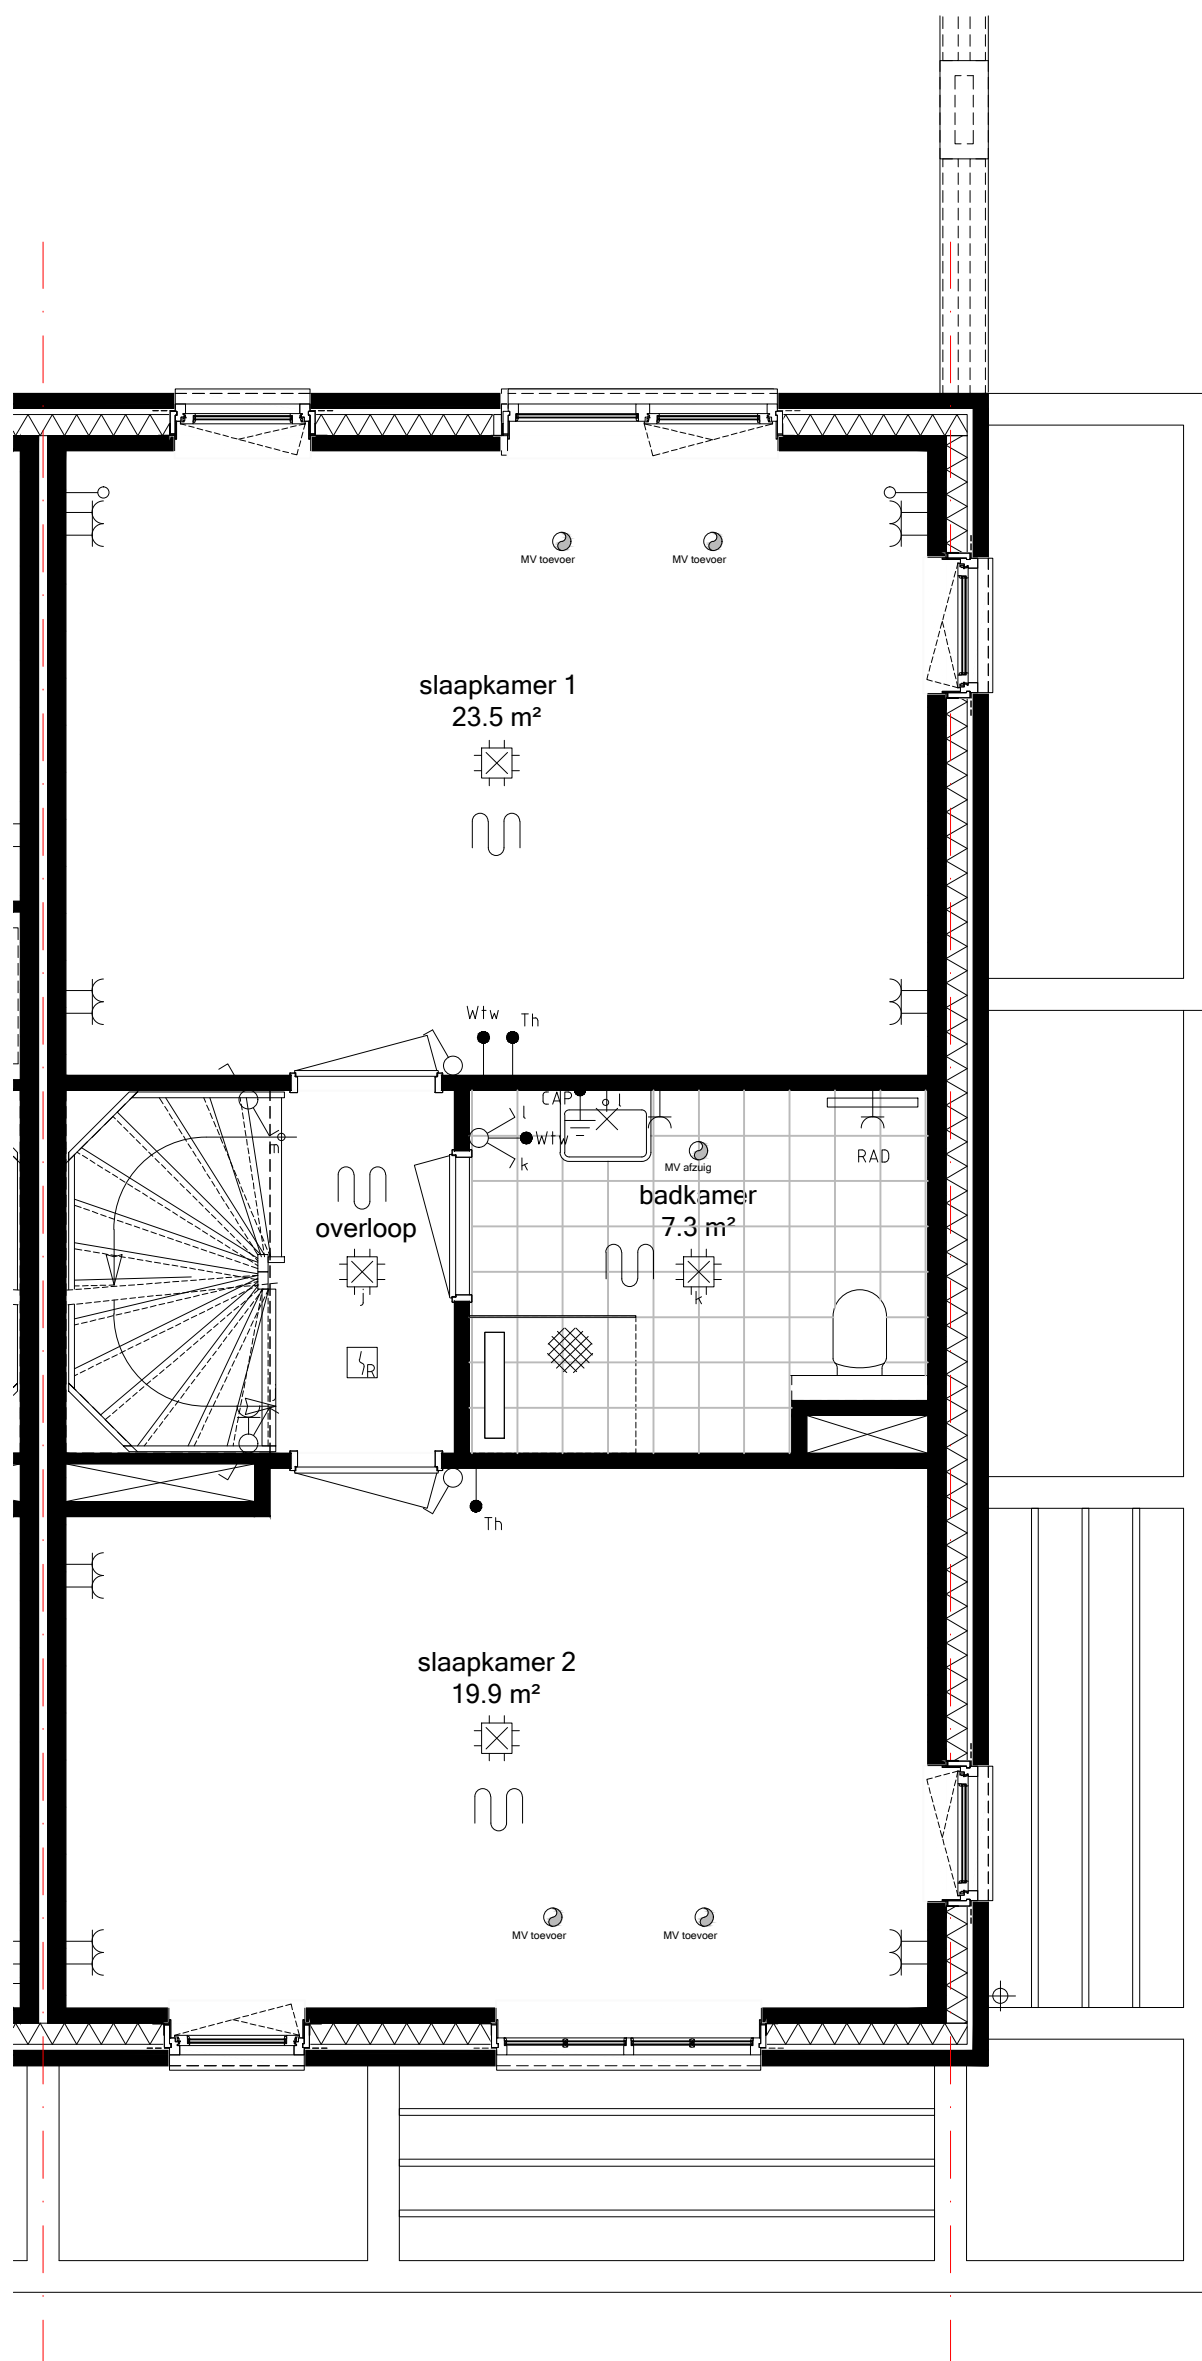

Bwnr 20
VERDIEPING
Schaal 1:50_A3

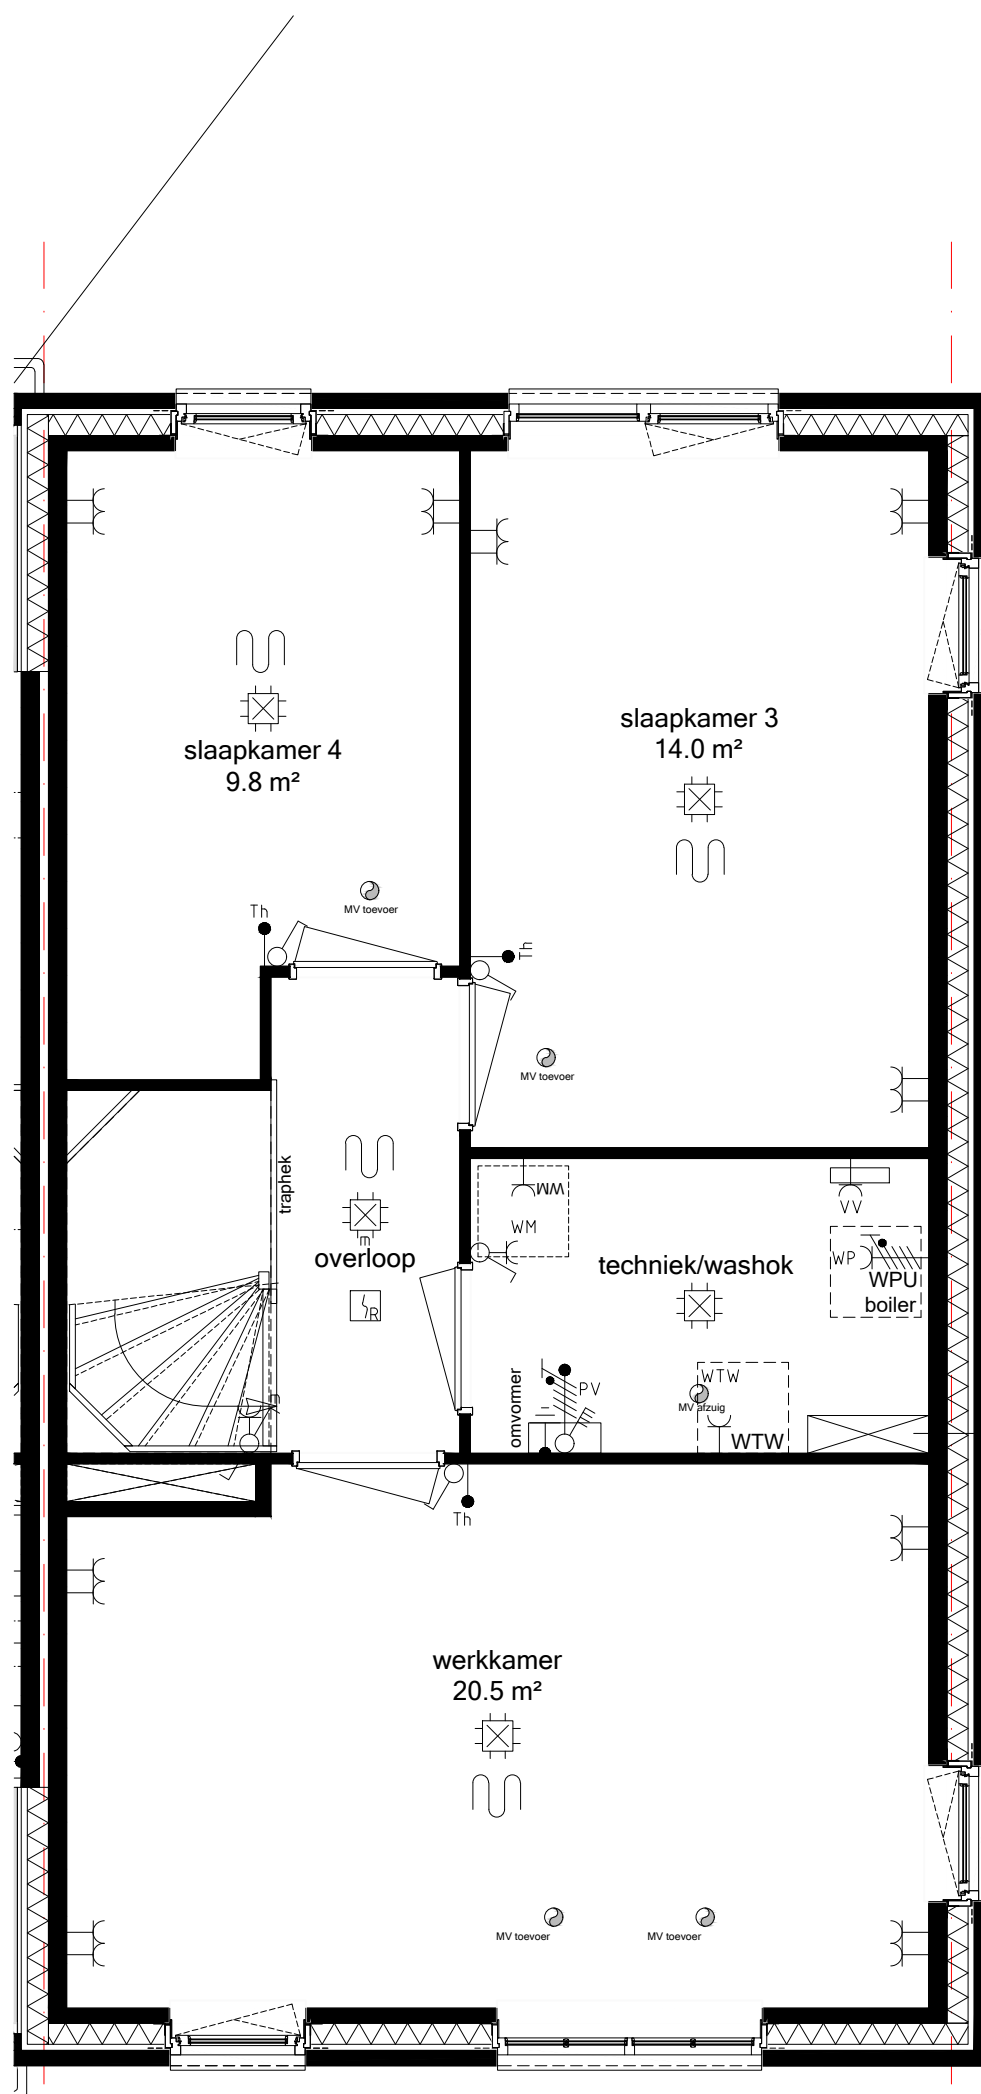

400.011
Vergroten boiler vat
naar 240 liter

Bwnr 20
ZOLDER
Schaal 1:50_A3