
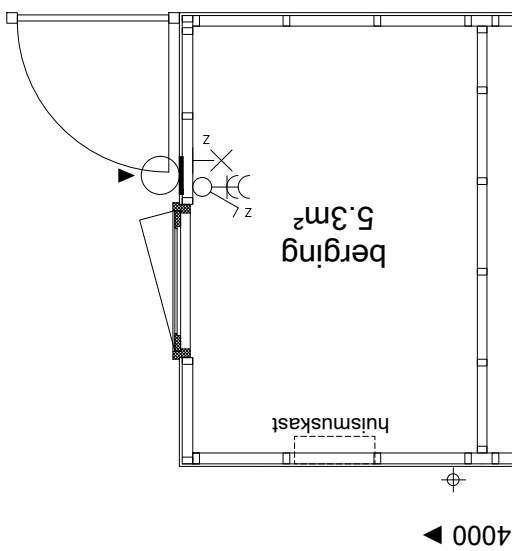
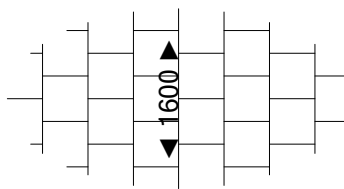
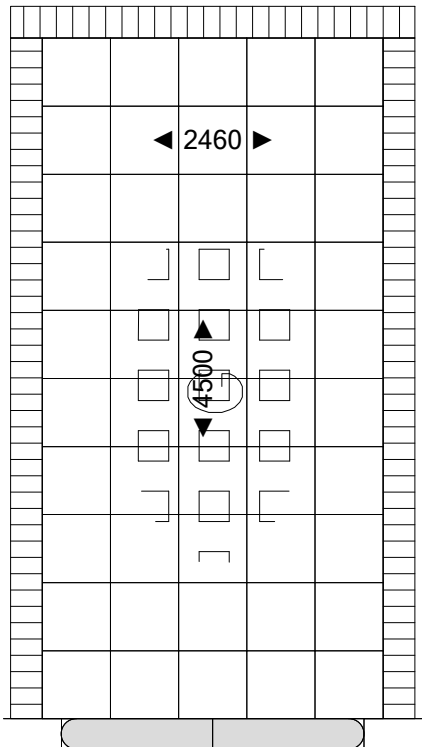


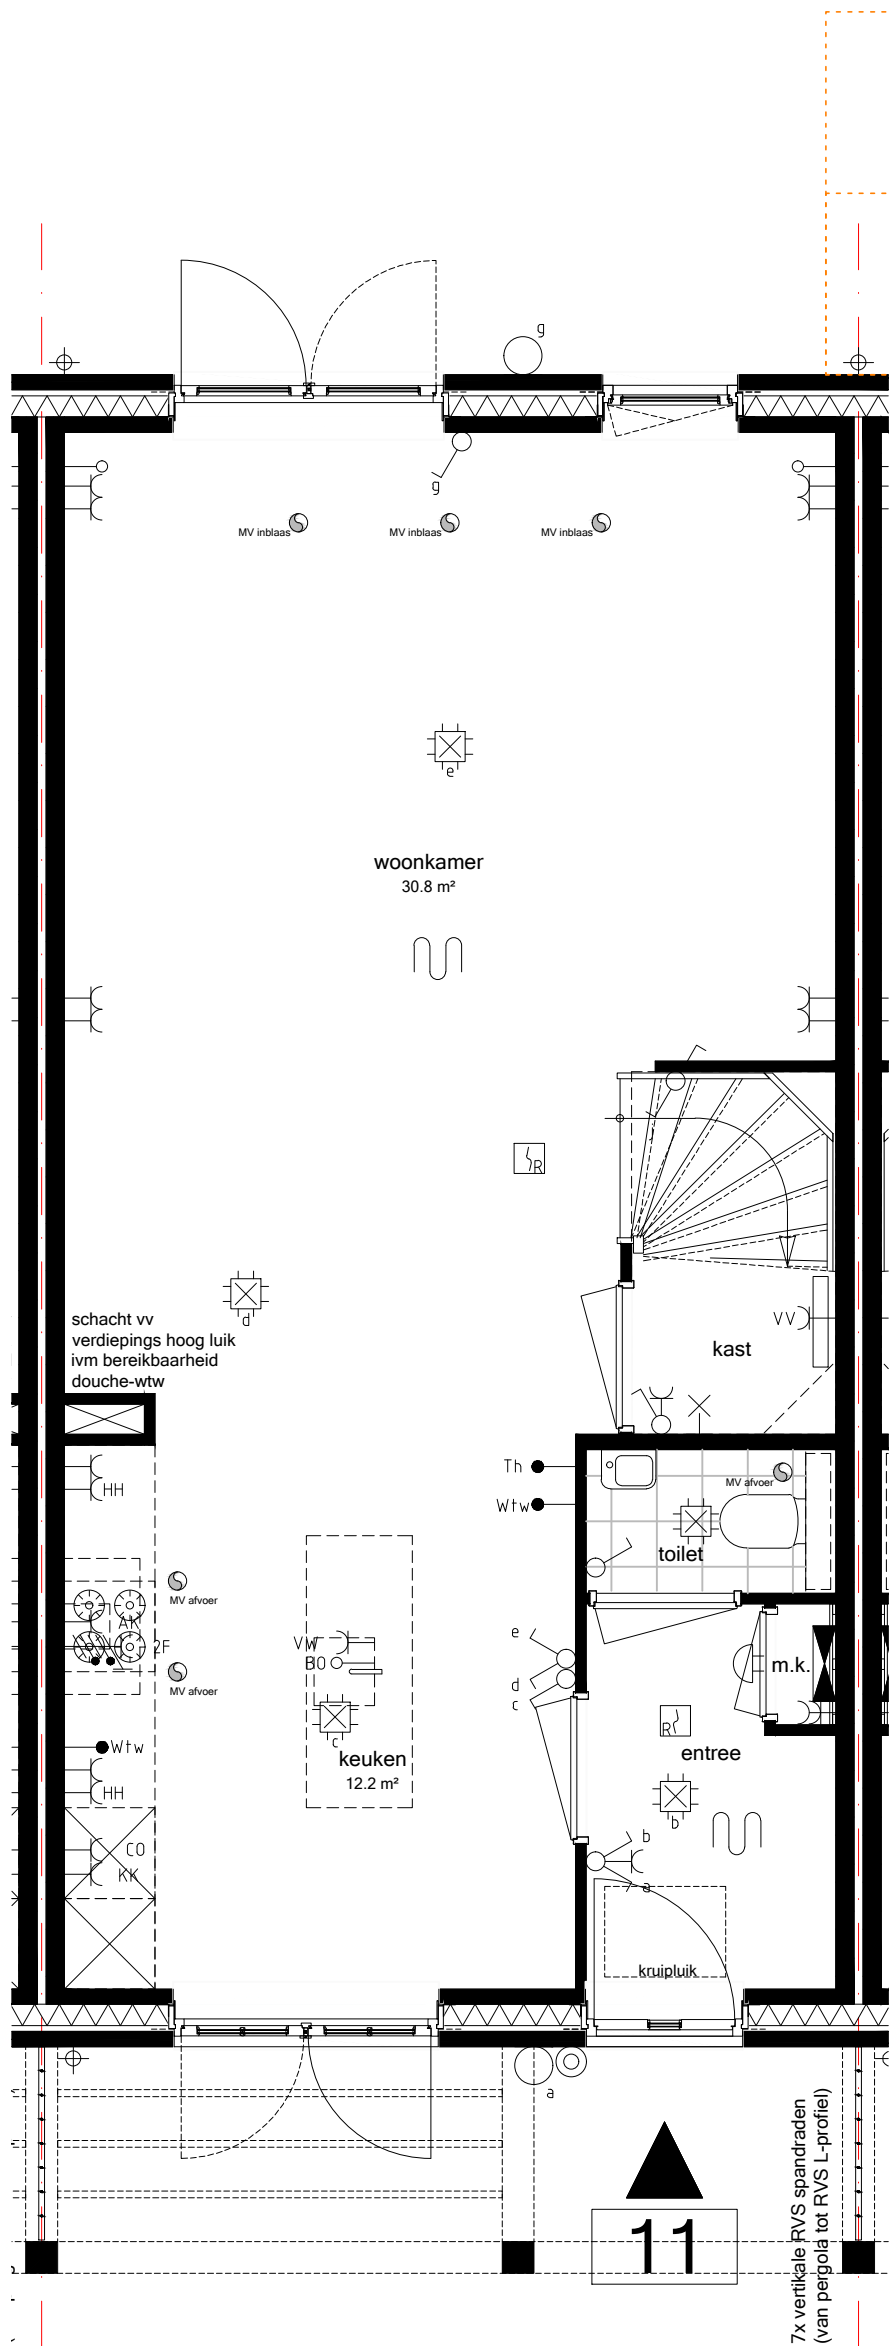


Bwnr 11

BEGANE GROND


Schaal 1:50_A3

SAN.11
Sanitair
Uw Huis
Uw Wensen

TEG.11
Tegelzetters-
bedrijf J. Van
Vliet B.V.

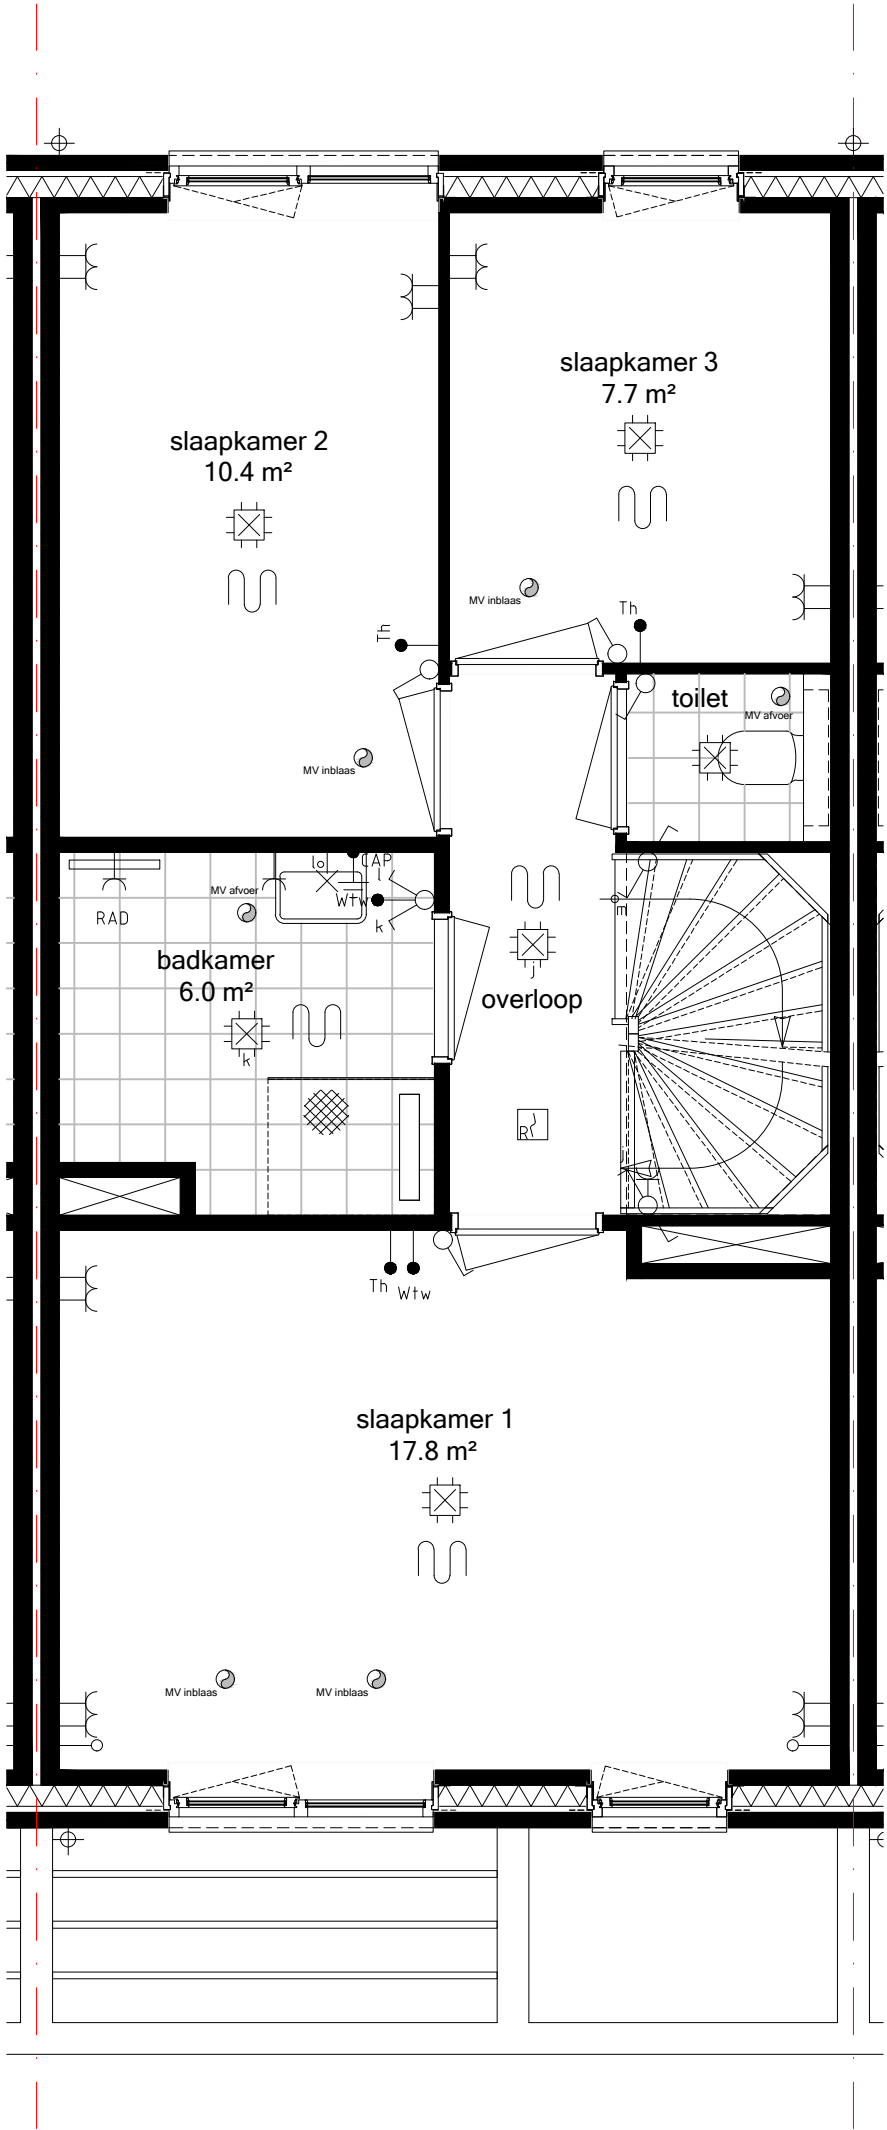

Bwnr 11
VERDIEPING
Schaal 1:50_A3

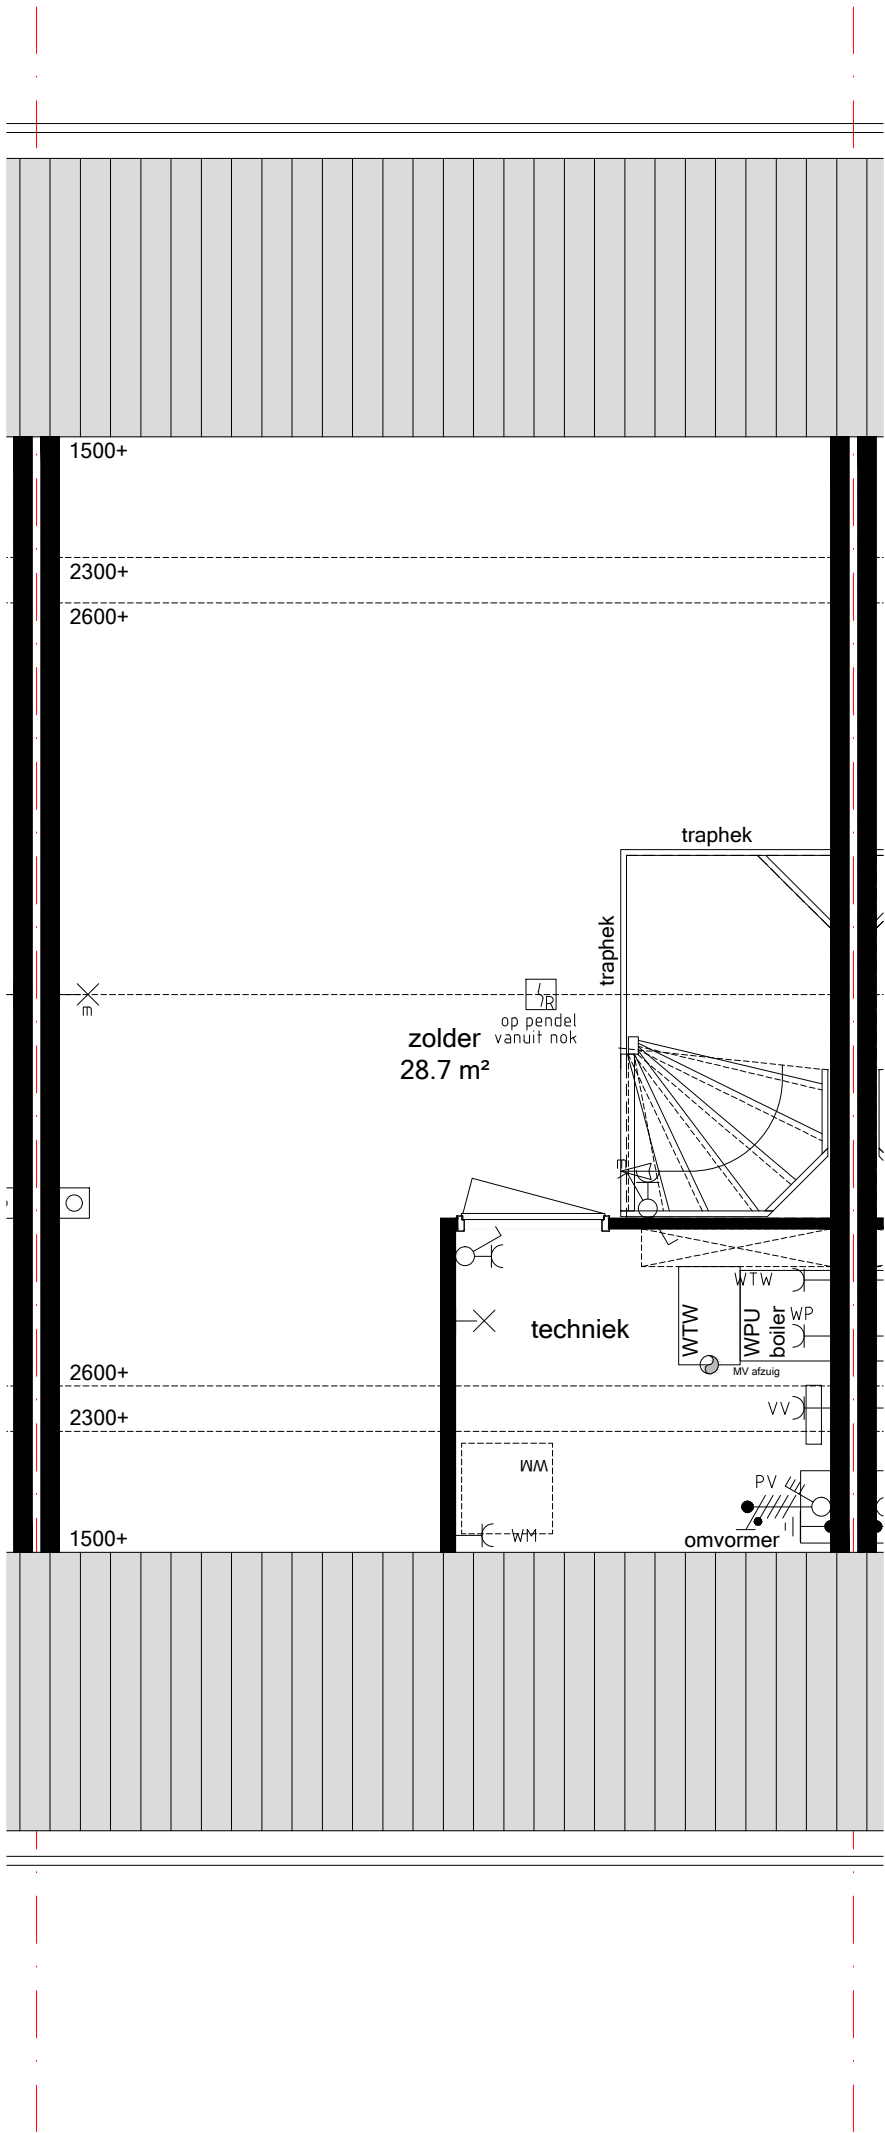

Bwnr 11
ZOLDER
Schaal 1:50_A3