

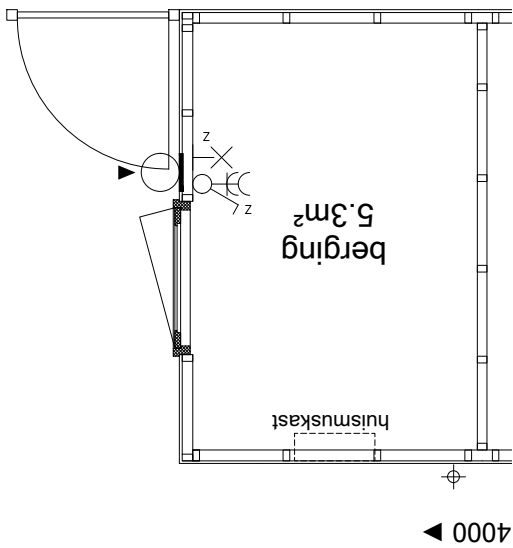
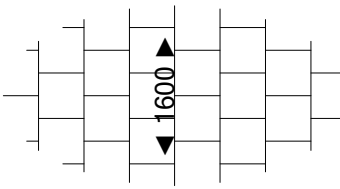


000.001
Uitbouw achtergevel 1,20 m
begane grond bnr.01 t/m 07 en
10 t/m 19

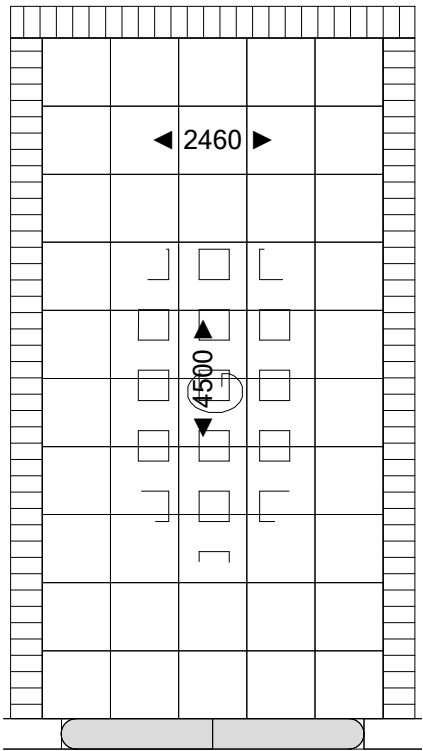


13

Bwnr 13
BEGANE GROND
Schaal 1:50_A3

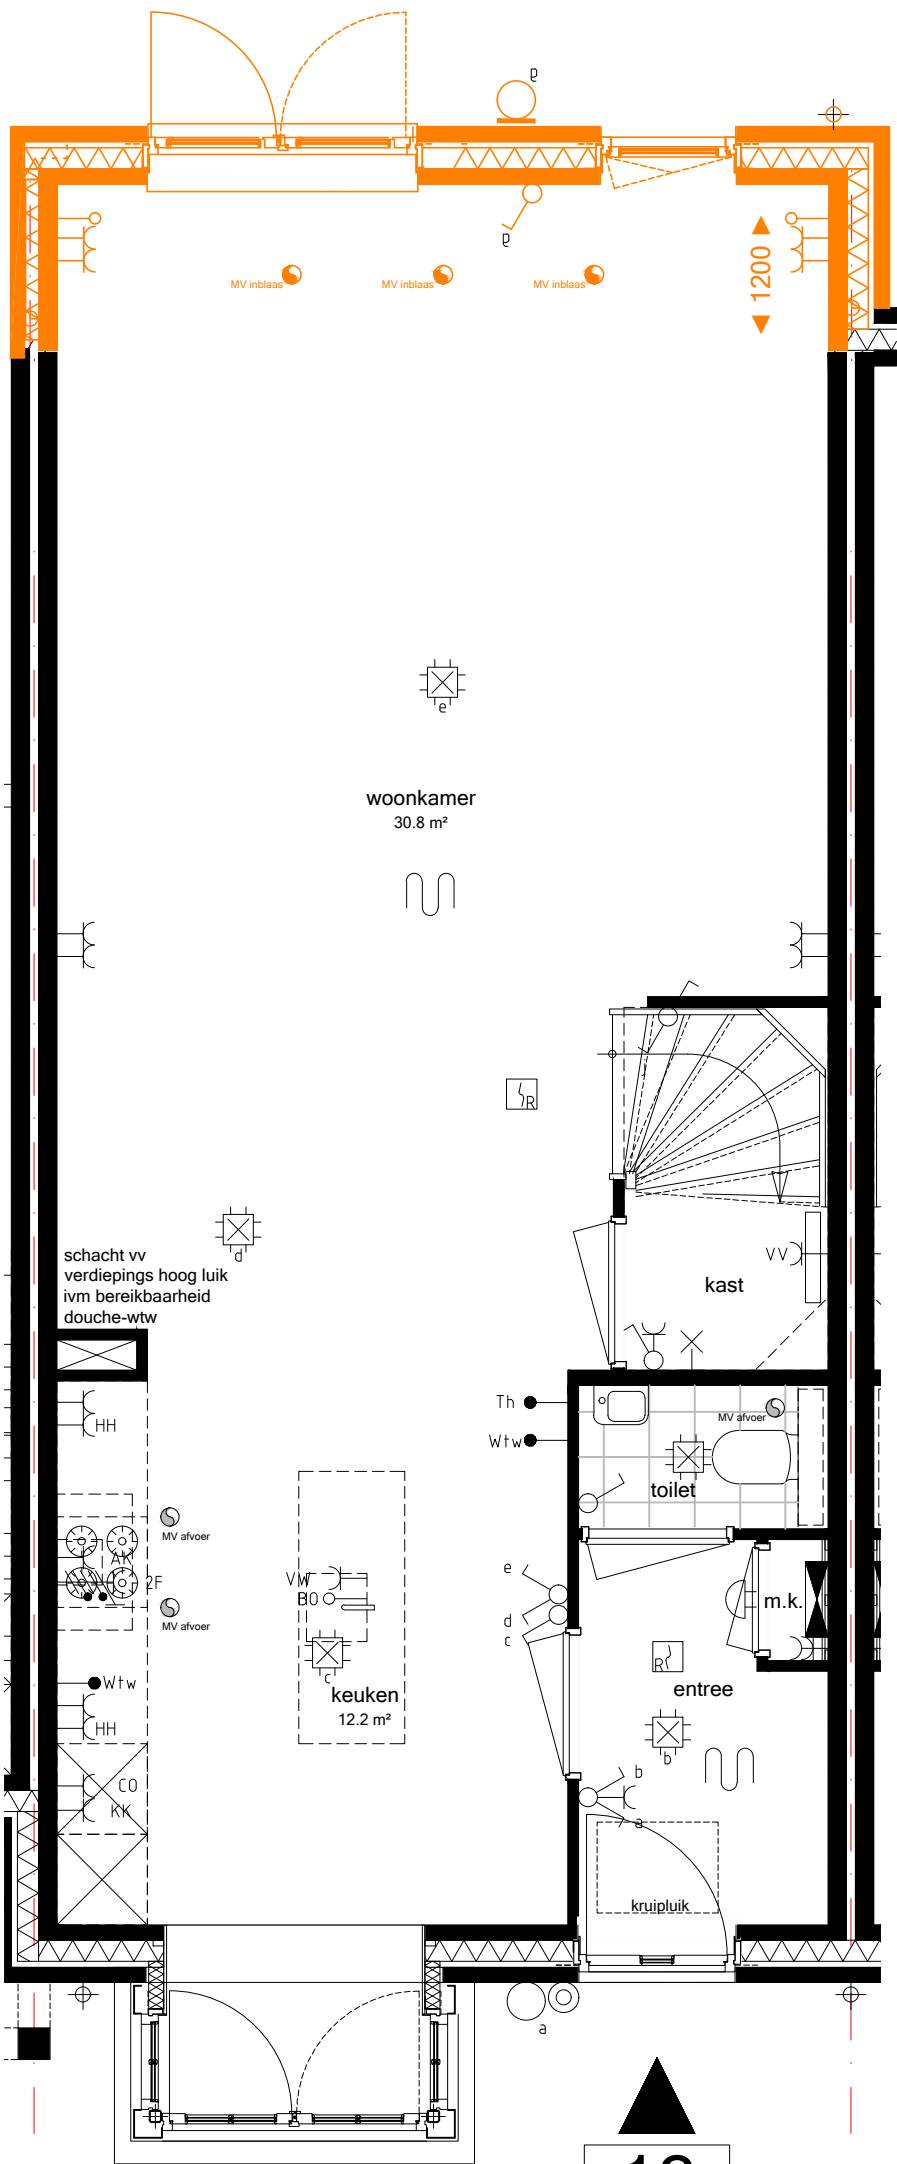


SAN.13
Sanitair Uw
Huis Uw Wensen

TEG.13
Tegelzettersbedrijf
J. Van Vliet B.V.

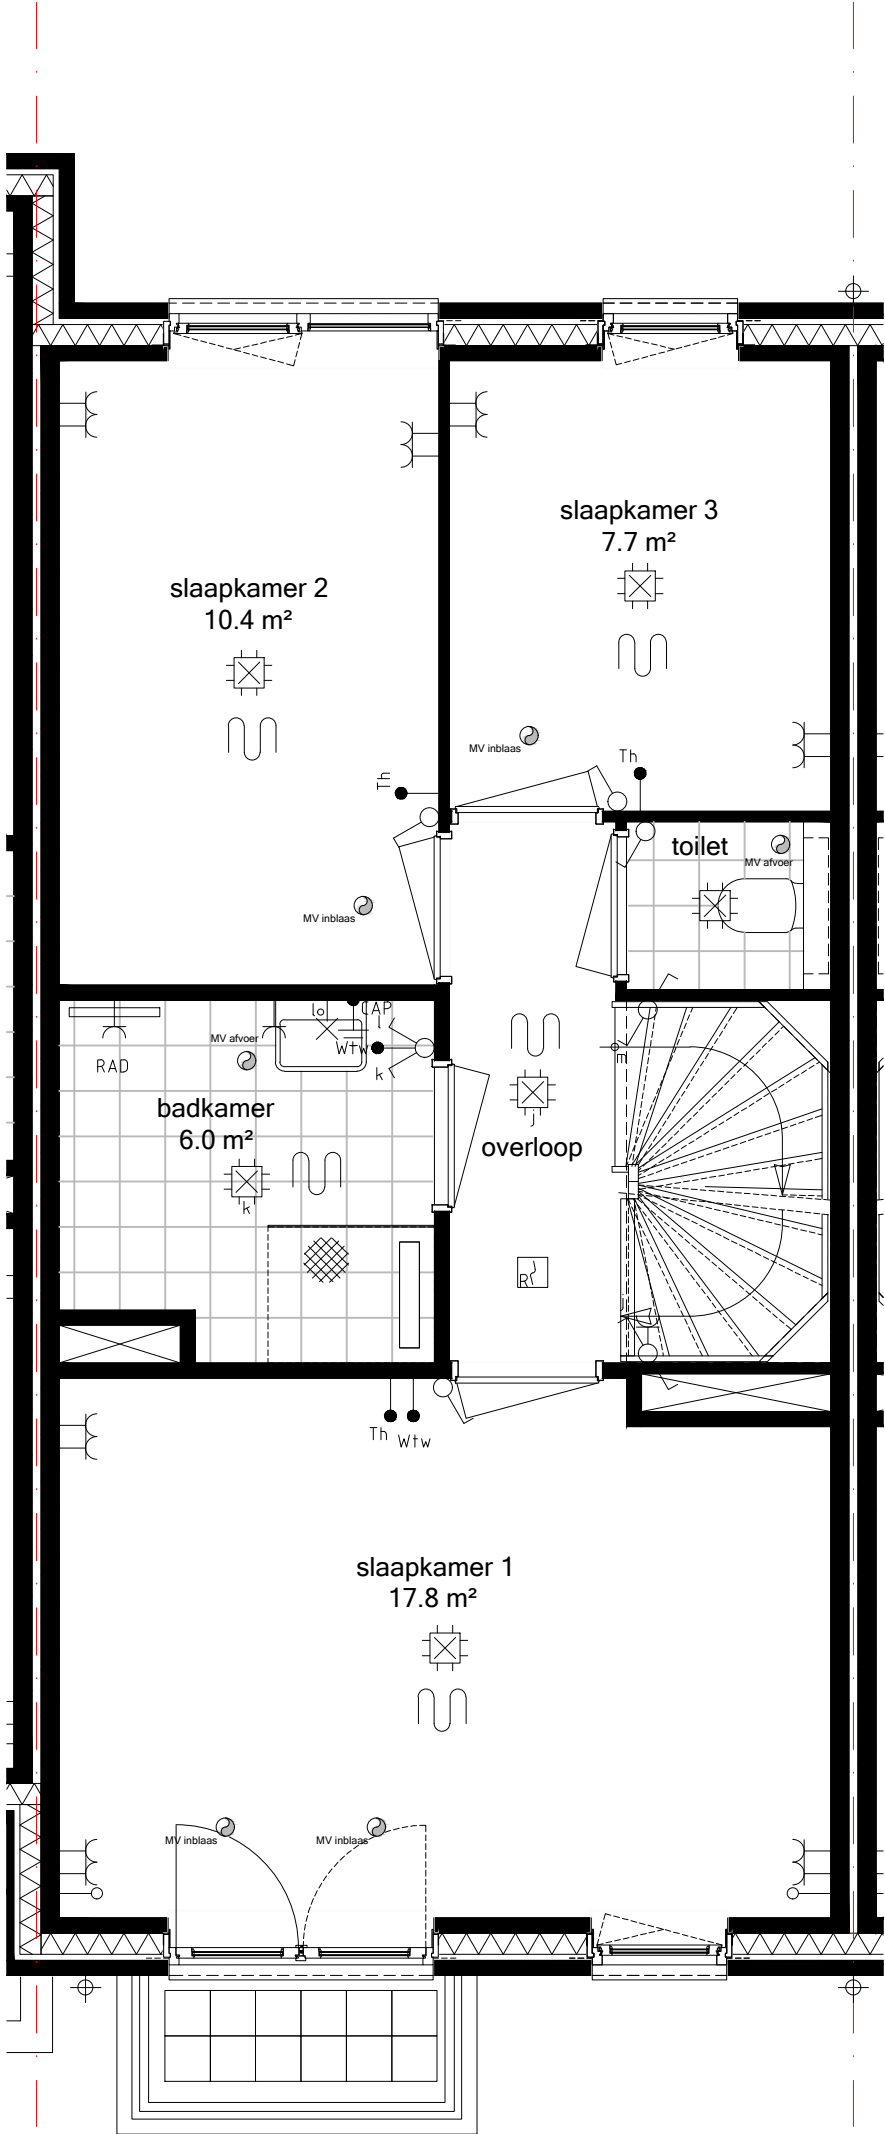

Bwnr 13
VERDIEPING
Schaal 1:50_A3

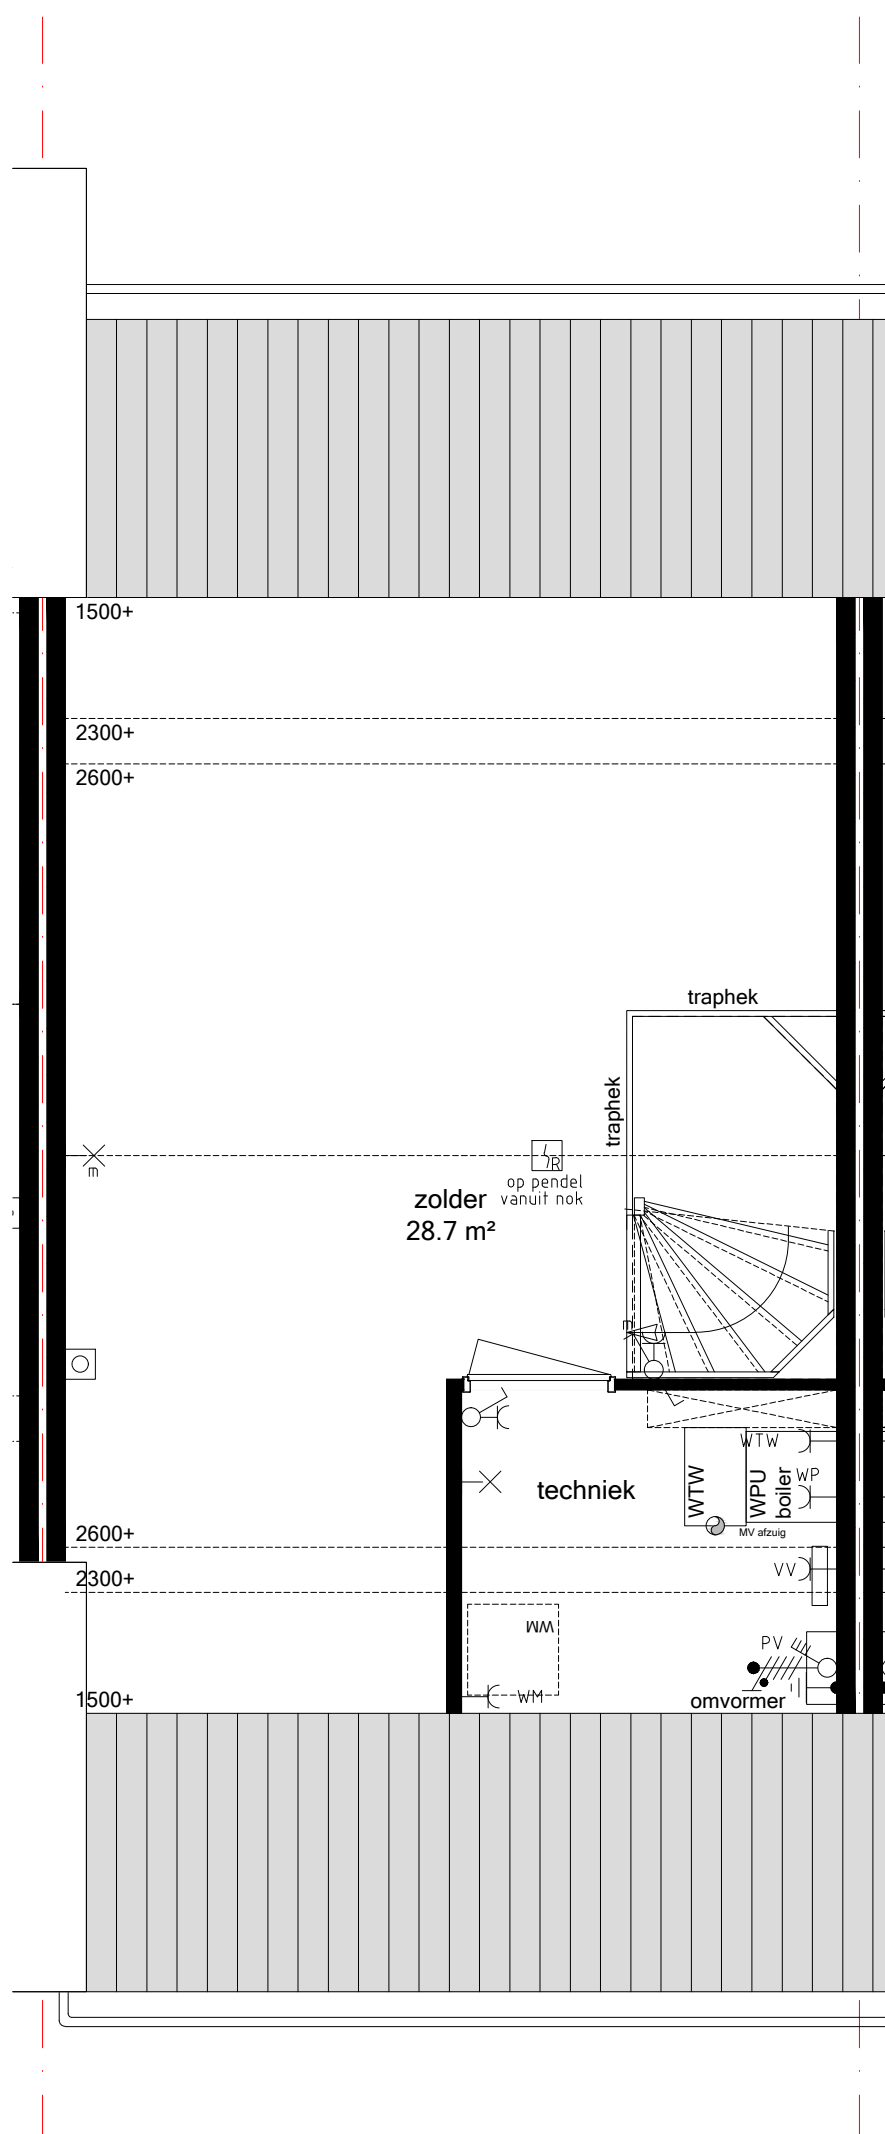

400.010
Vergroten boilervat
naar 200 liter

Bwnr 13

ZOLDER

Schaal 1:50_A3

28app. + 47 won. het Carré Westergouwe