

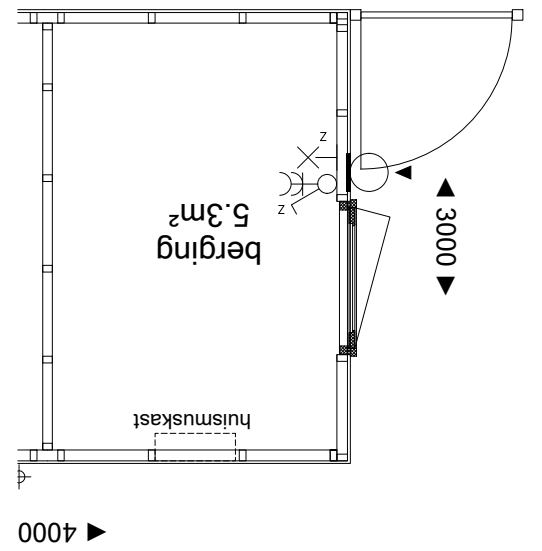
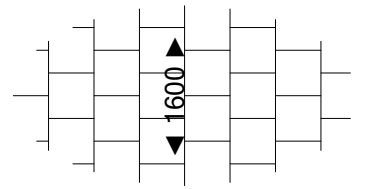
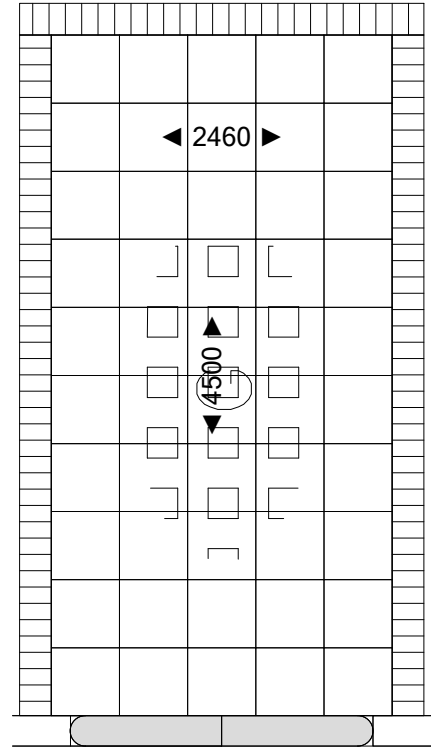


000.001
Uitbouw achtergevel 1,20 m
begane grond bnr.01 t/m 07 en
10 t/m 19

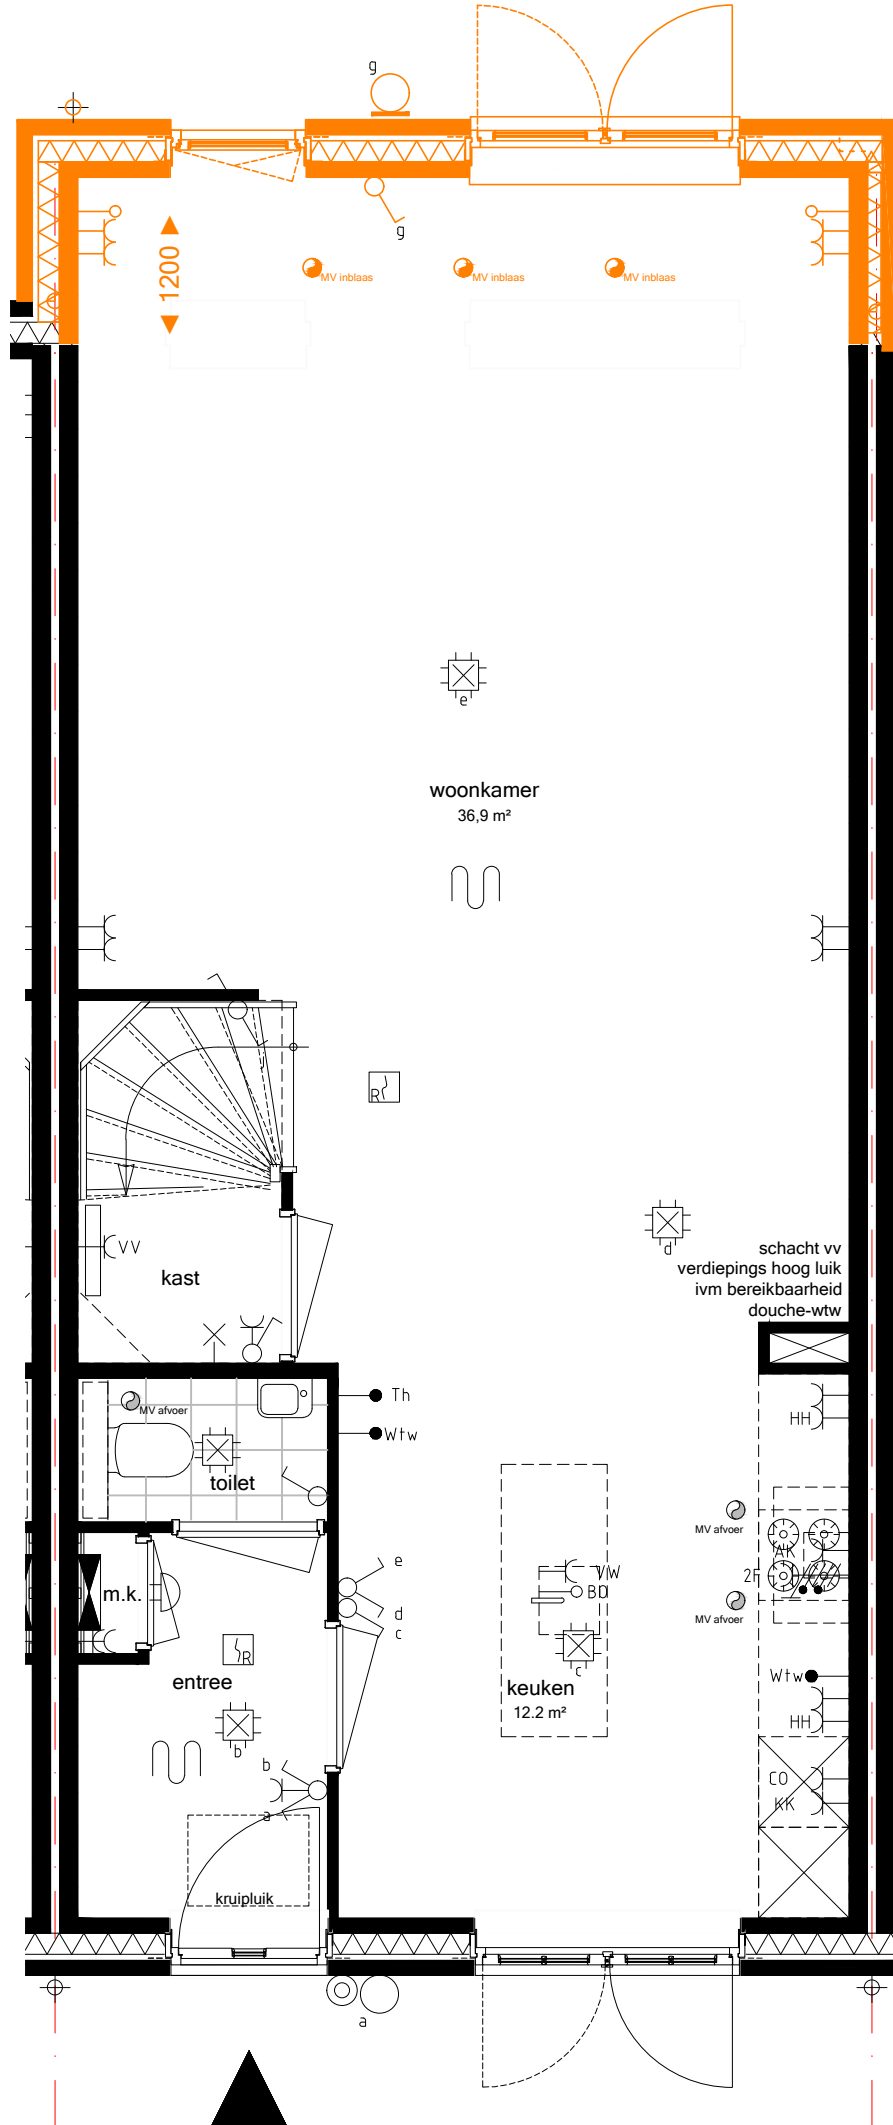


14

Bwnr 14
BEGANE GROND
Schaal 1:50_A3

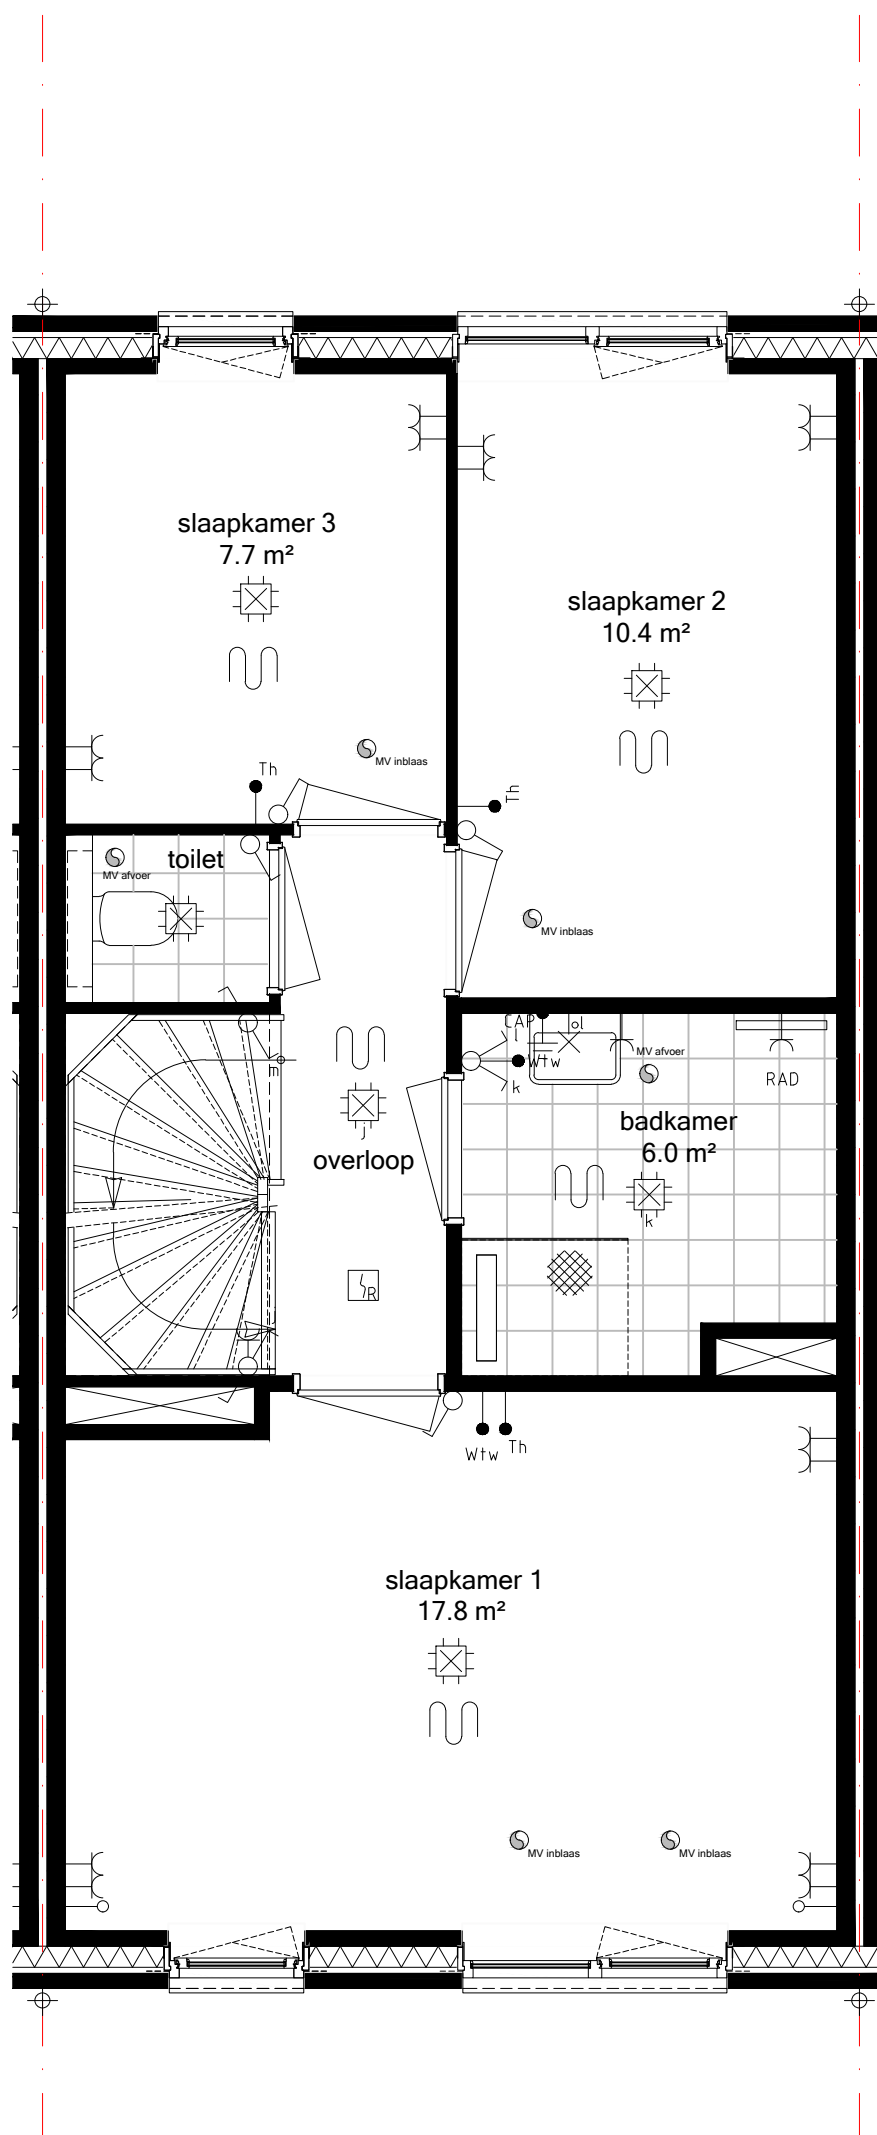

Bwnr 14
VERDIEPING
Schaal 1:50_A3

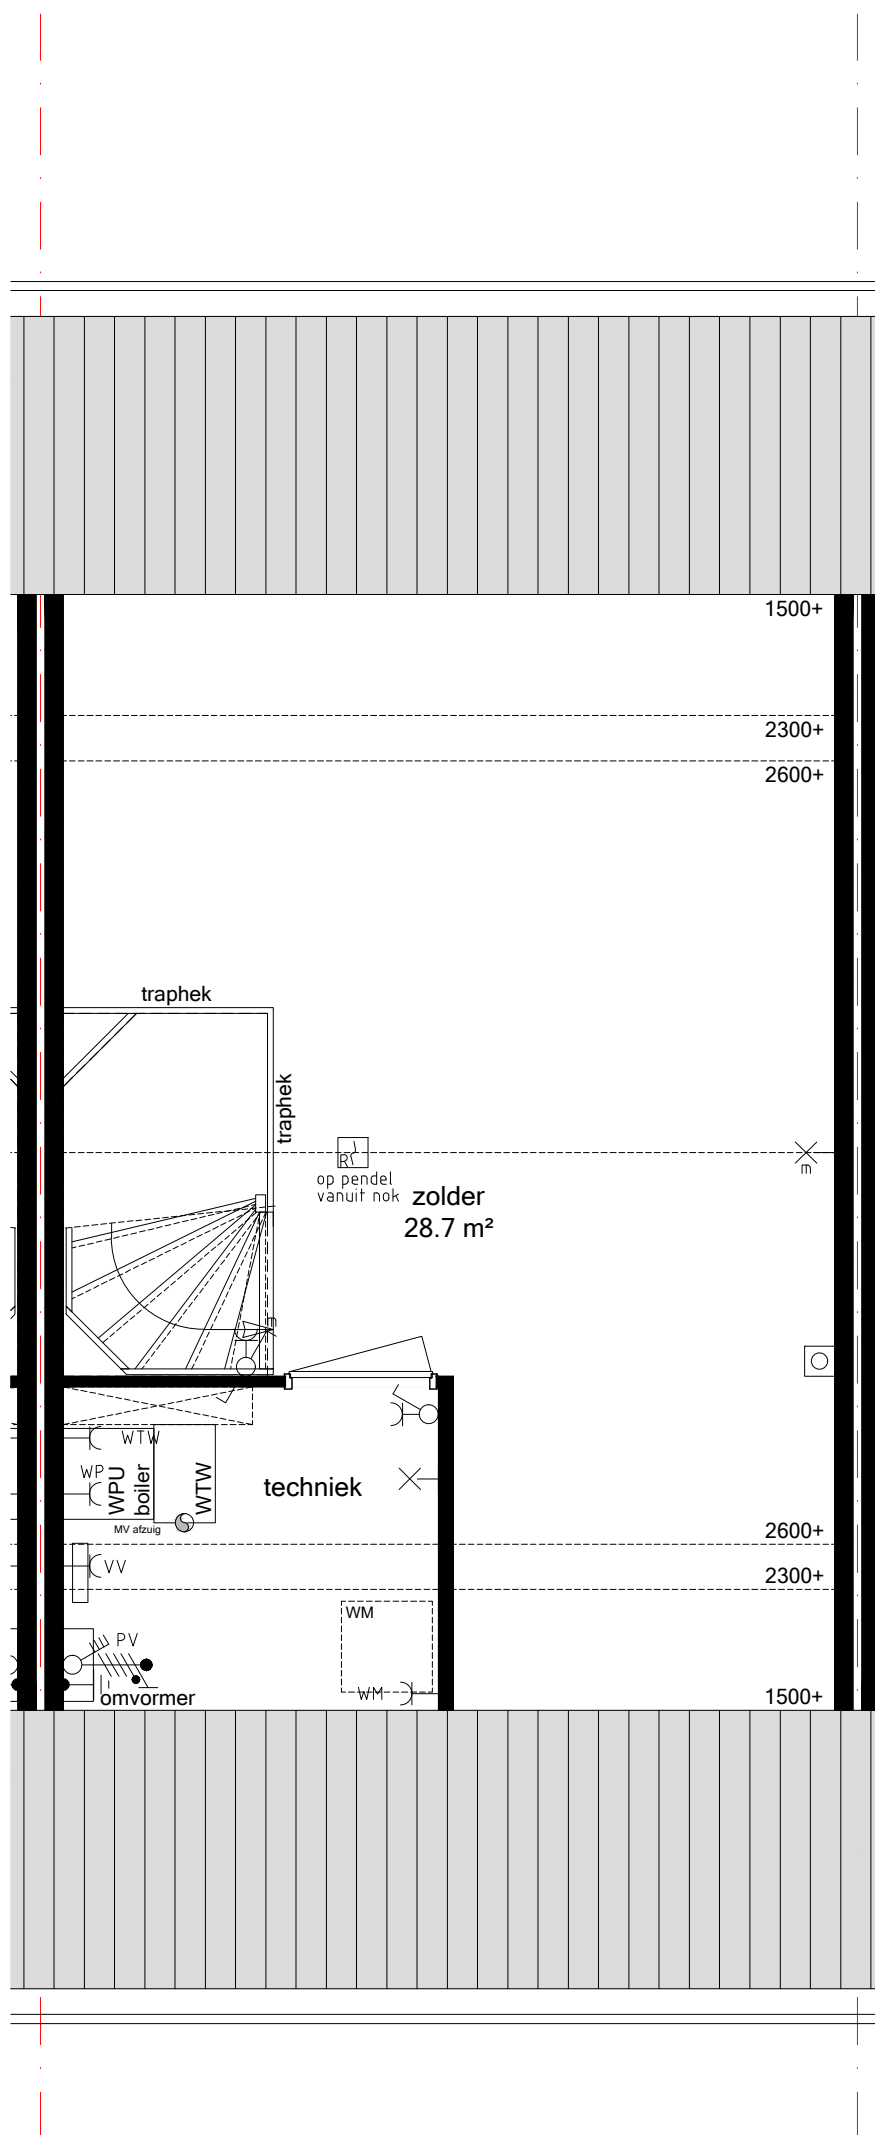

400.010
Vergroten boiler vat
naar 200 liter

Bwnr 14
ZOLDER
Schaal 1:50_A3

28app. + 47 won. het Carré Westergouwe