



42

Bwnr 42
BEGANE GROND
Schaal 1:50_A3

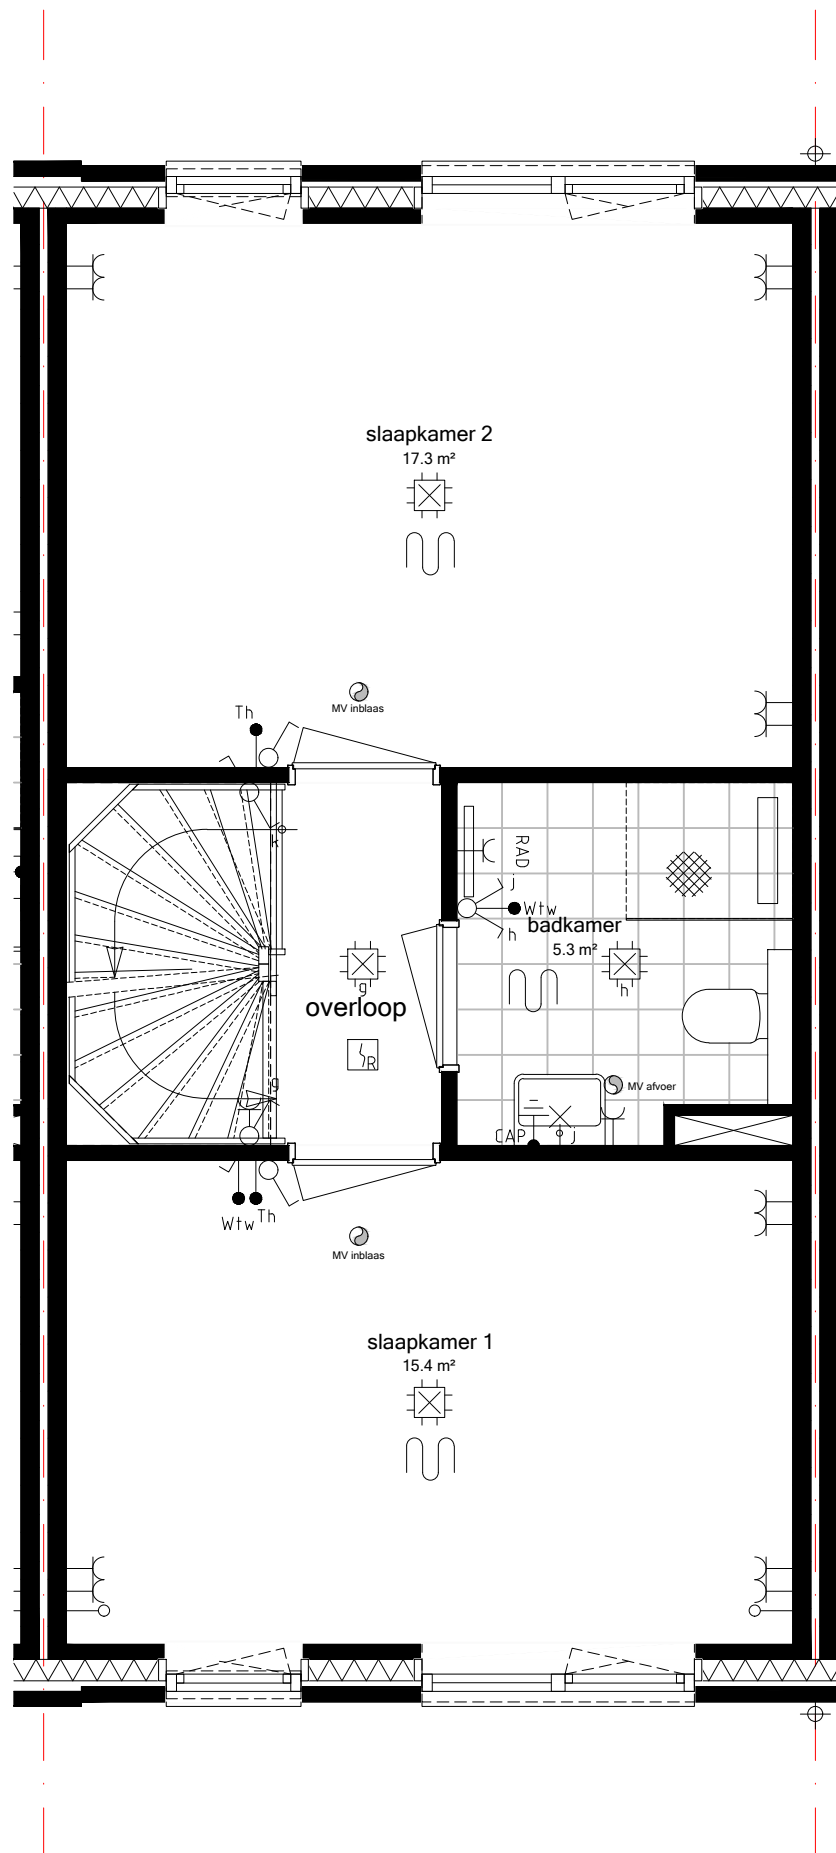

Bwnr 42
VERDIEPING
Schaal 1:50_A3

28app. + 47 won. het Carré Westergouwe

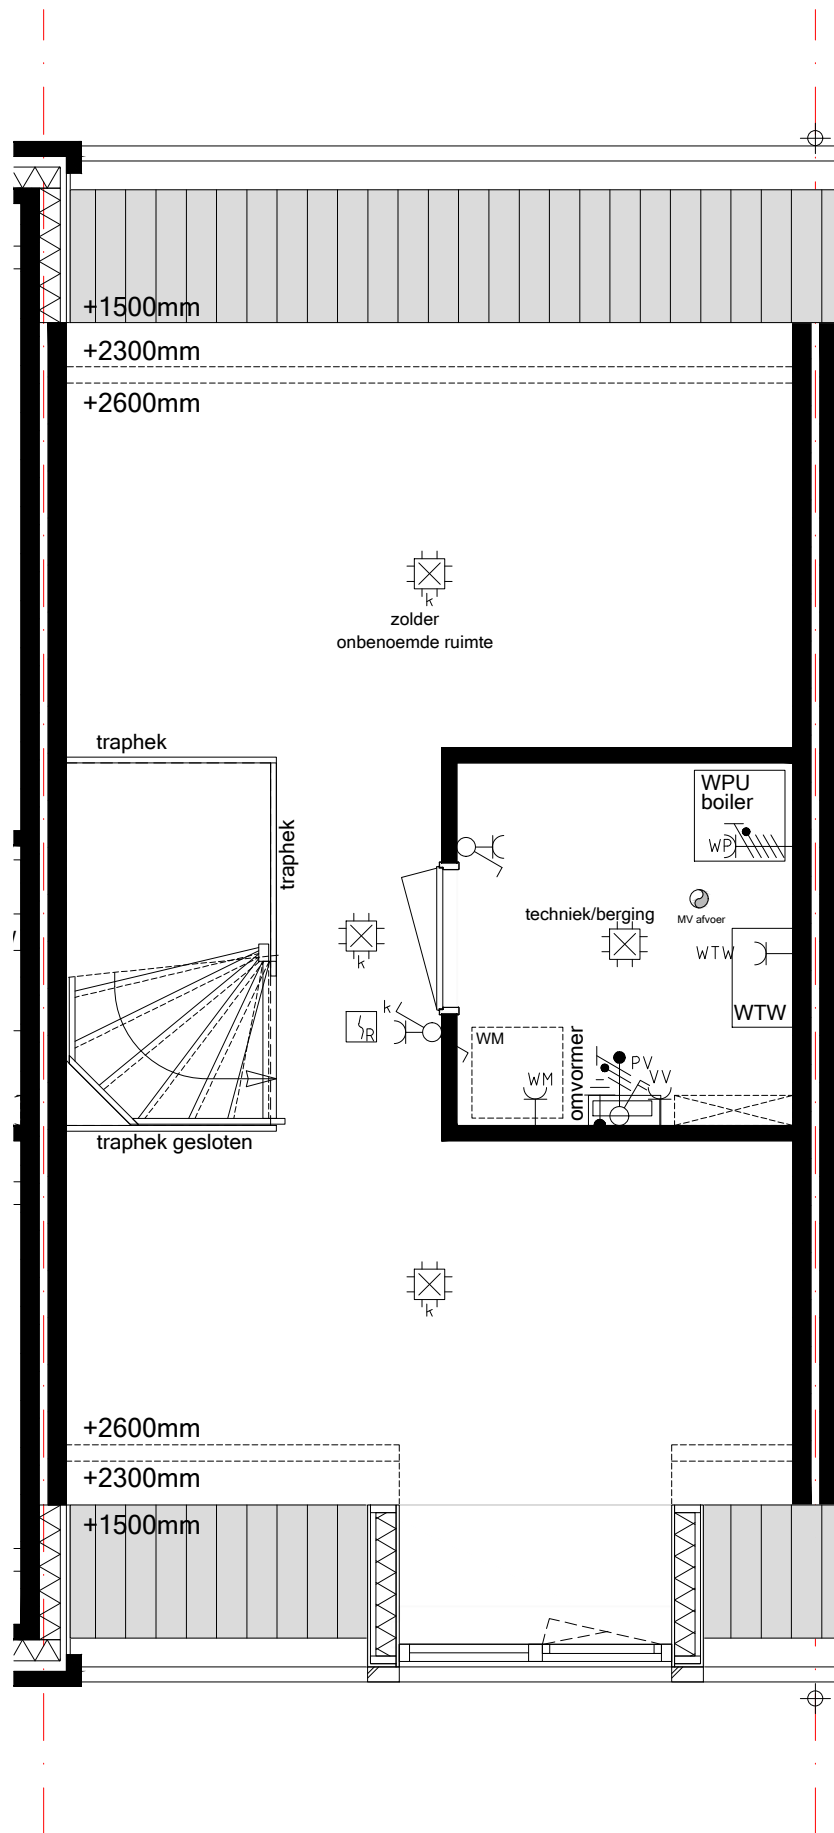

400.010
Vergroten boiler vat
naar 200 liter

Bwnr 42
ZOLDER
Schaal 1:50_A3