

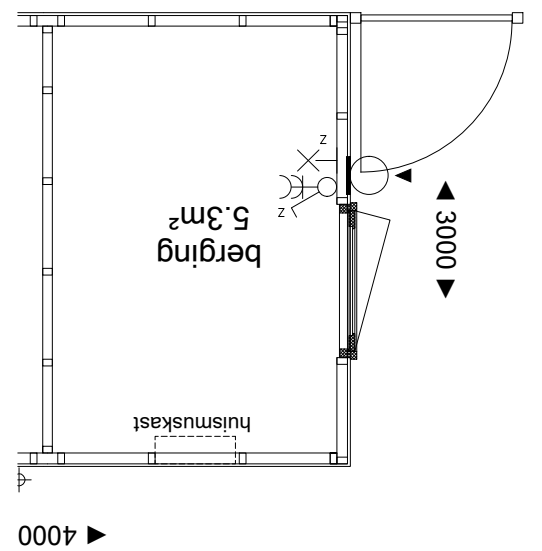
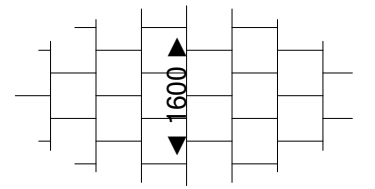
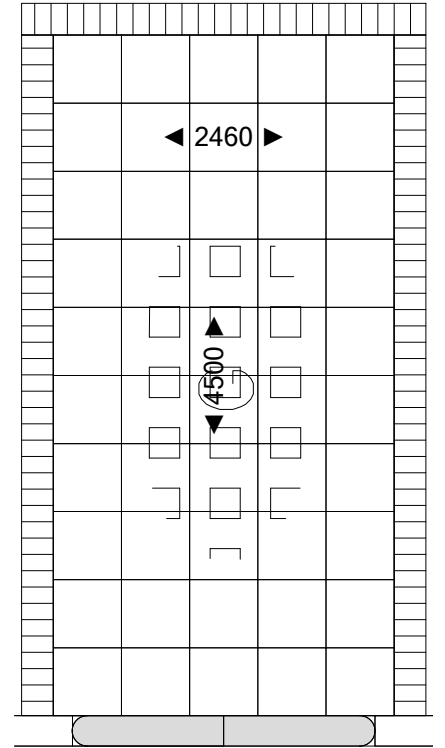


000.001  
Uitbouw achtergevel 1,20 m  
begane grond bnr.01 t/m 07 en  
10 t/m 19

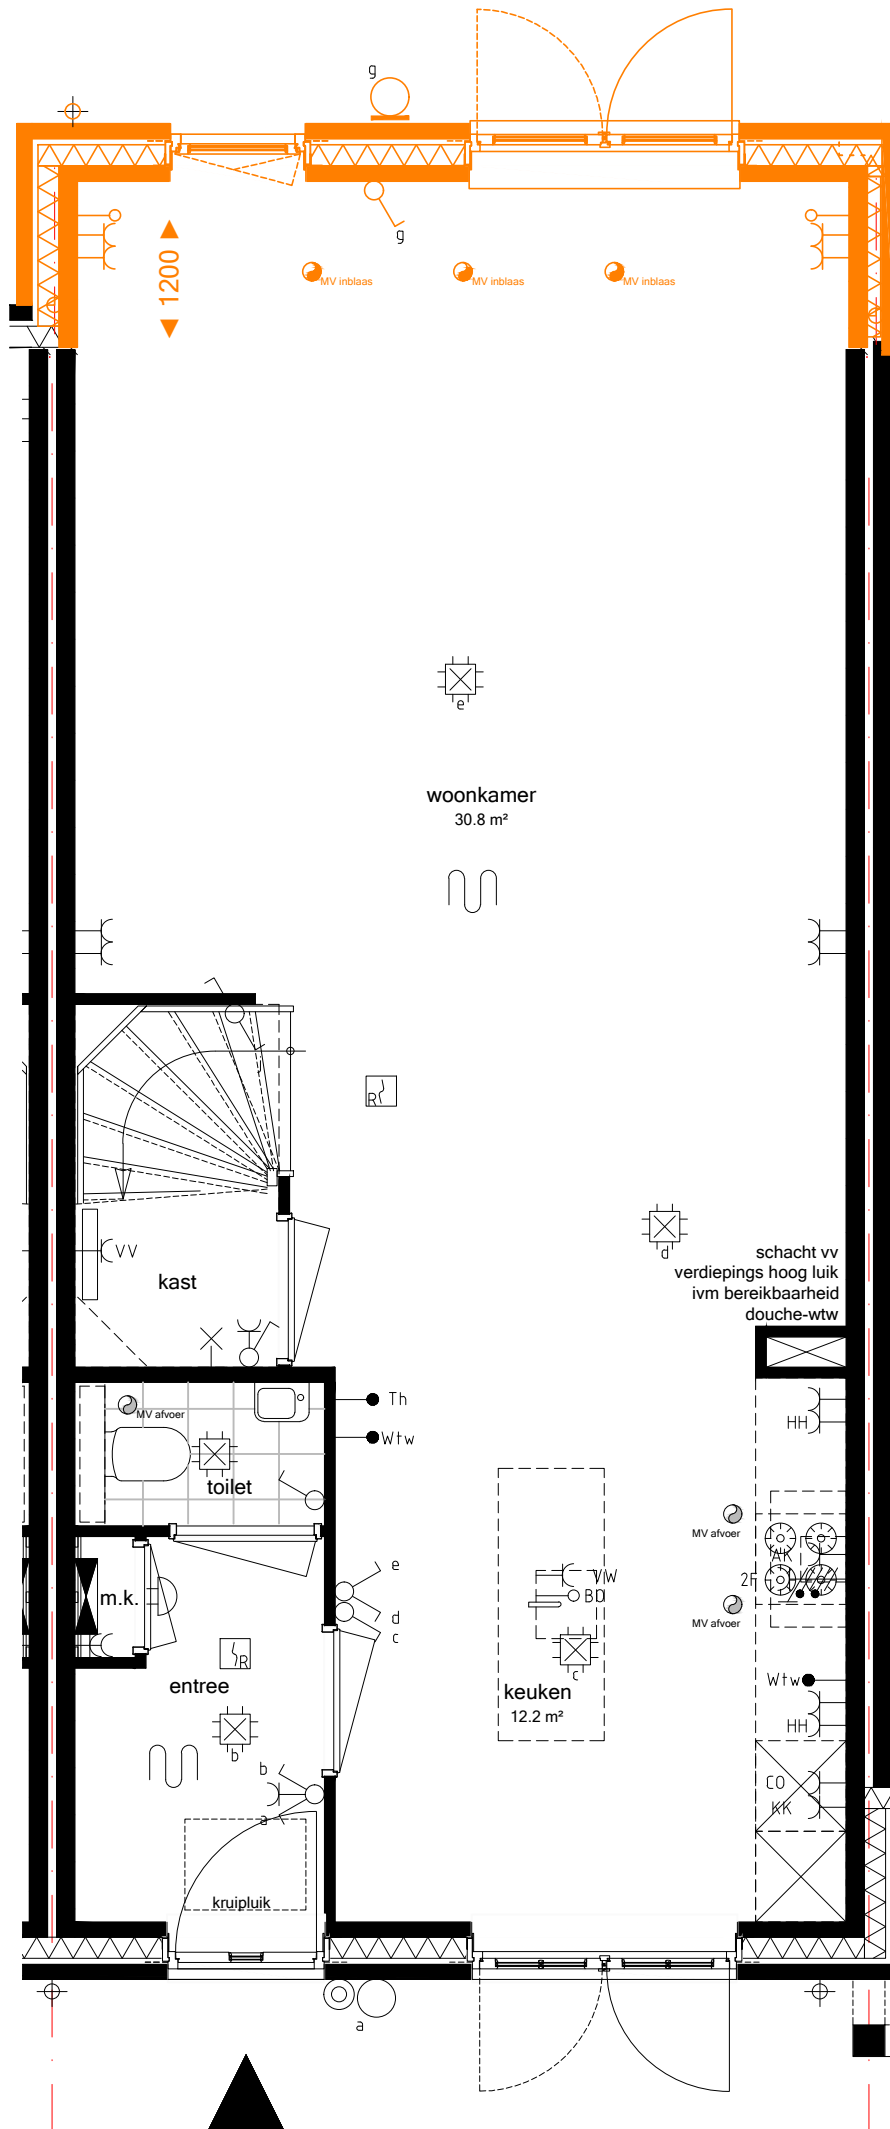

16


Bwnr 16  
BEGANE GROND  
Schaal 1:50\_A3

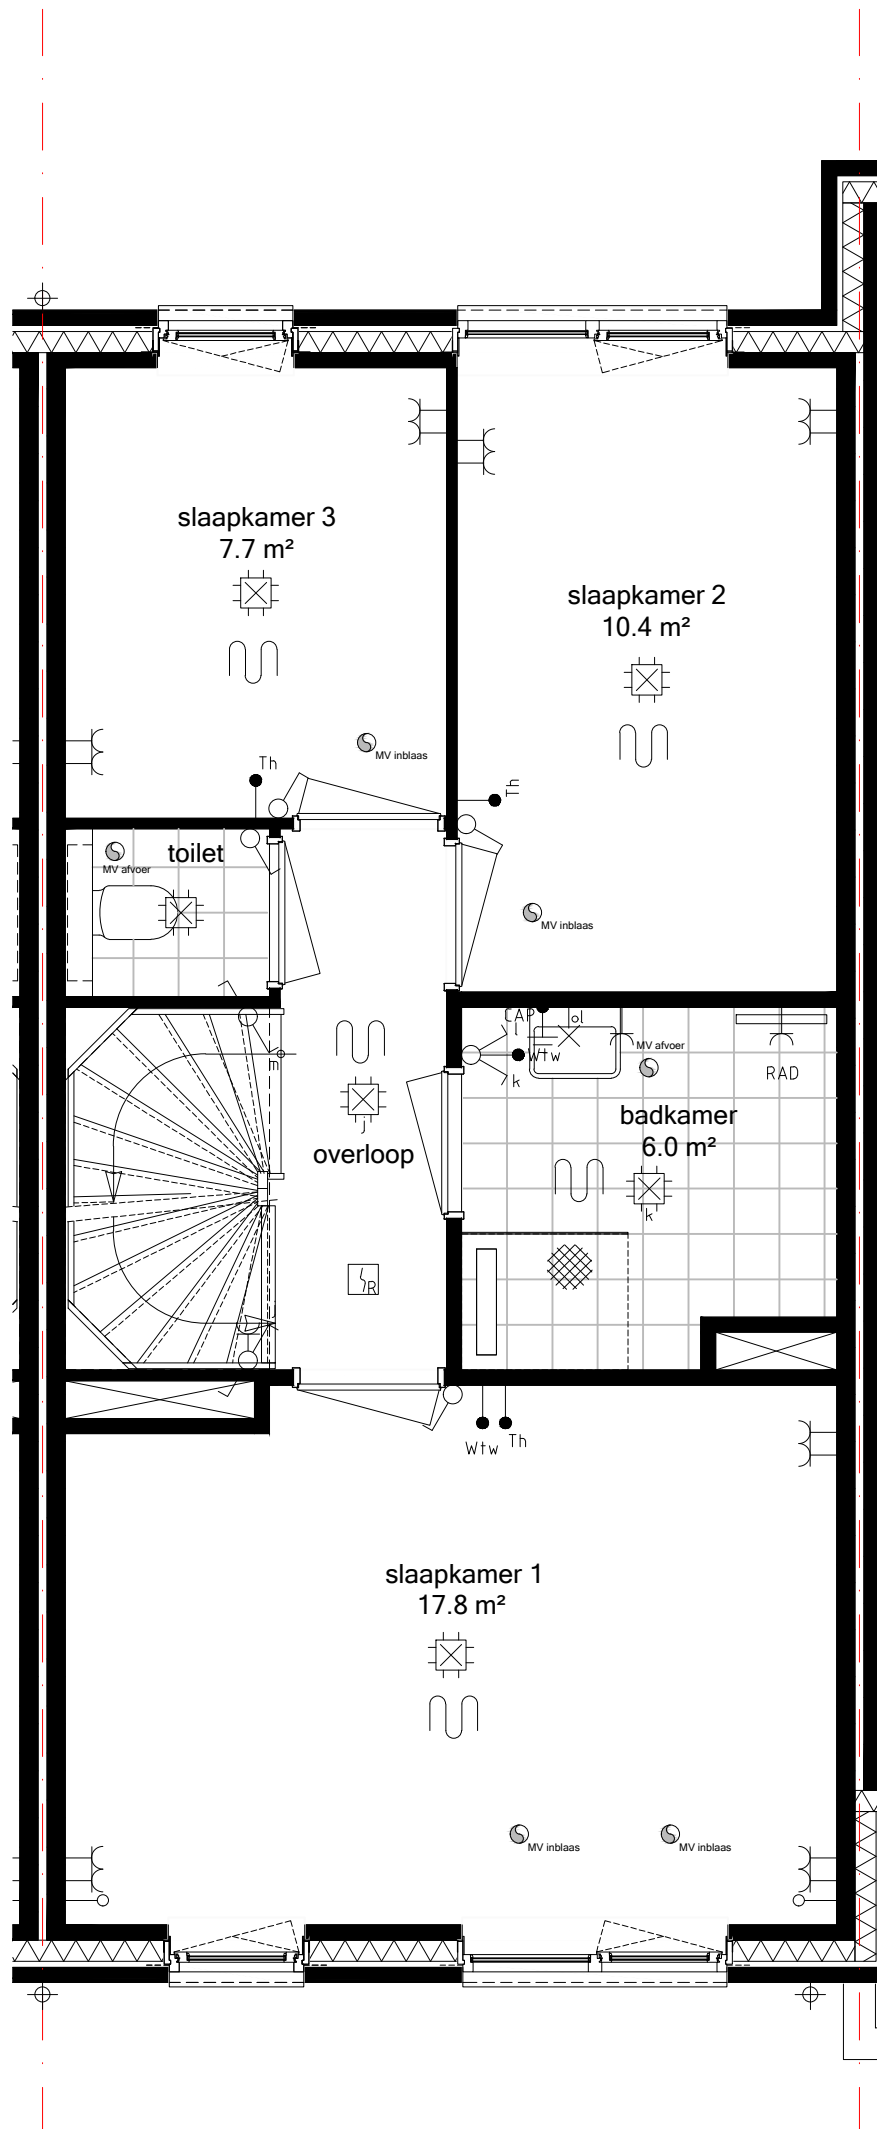

SAN,16  
Sanitair Uw Huis  
Uw Wensen

TEG.16  
Tegelzetersbedrijf J. van Vliet B.V.

Bwnr 16  
VERDIEPING  
Schaal 1:50\_A3

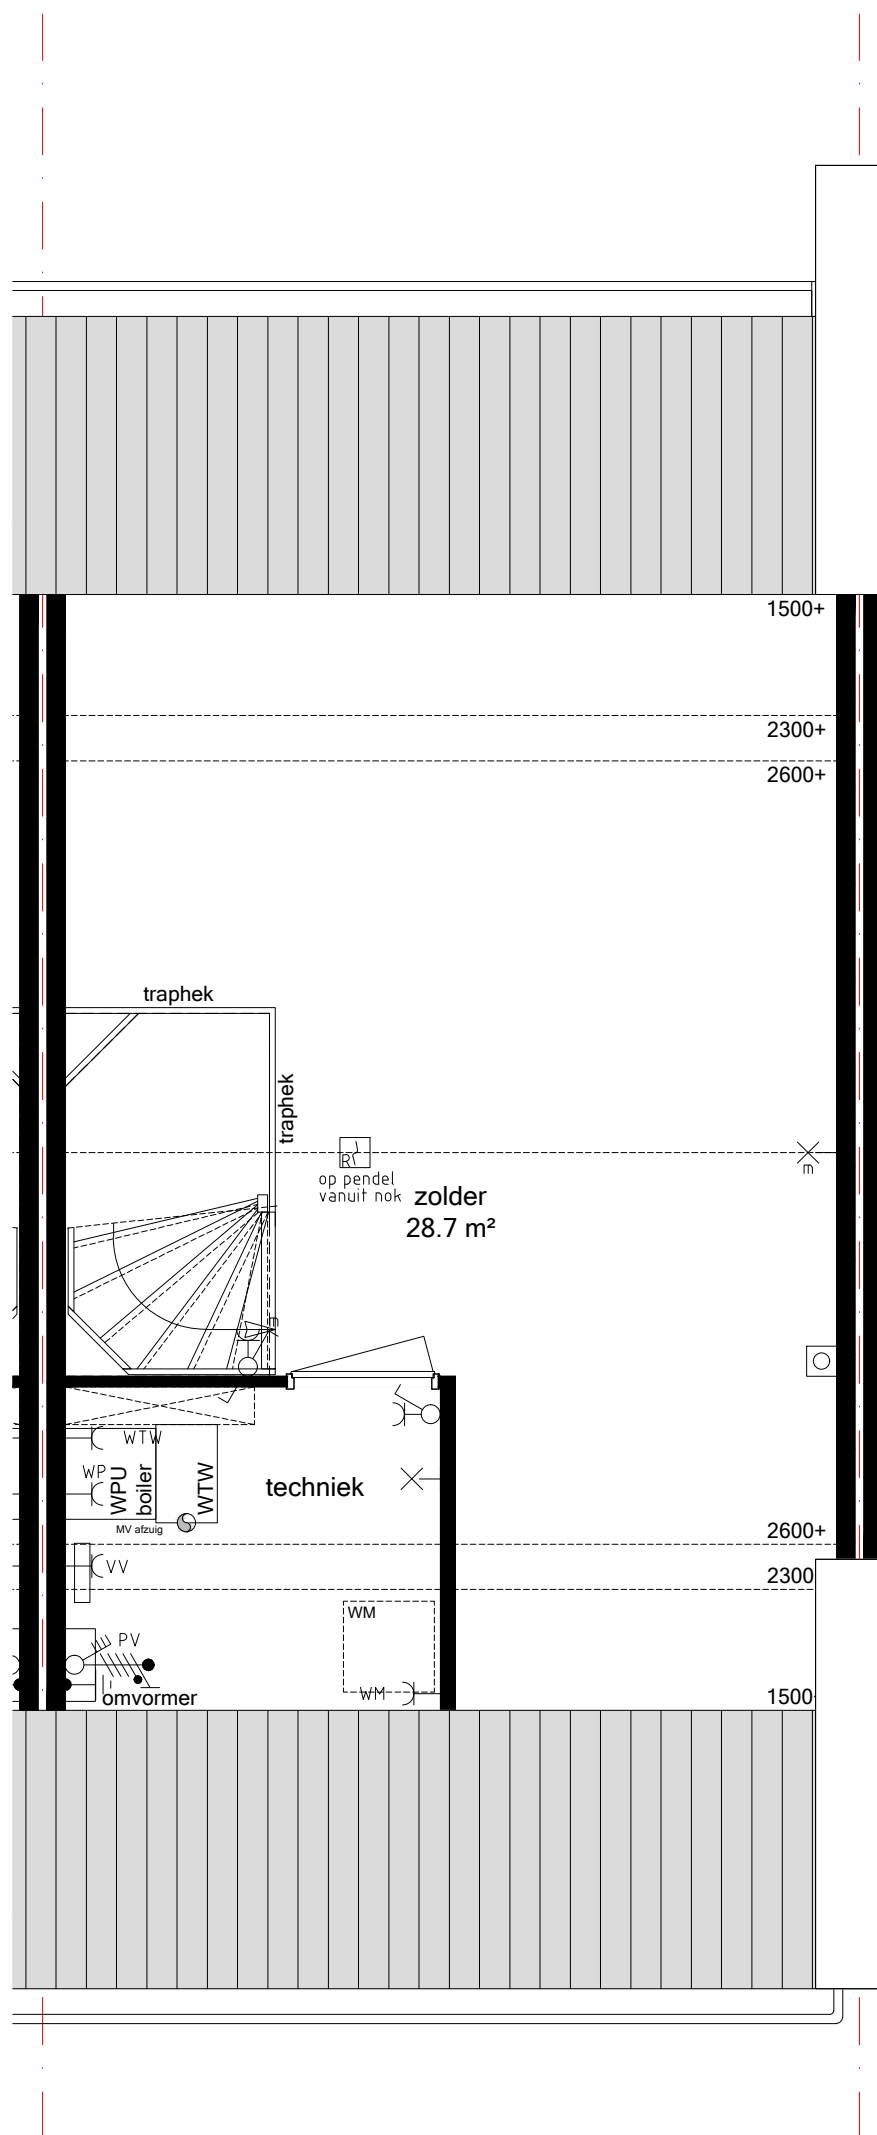

400.010  
Vergroten boiler vat  
naar 200 liter

Bwnr 16  
ZOLDER  
Schaal 1:50\_A3

28app. + 47 won. het Carré Westergouwe