



Bwane 19
 BEGANE GROND
 Schaal 1:50_A3

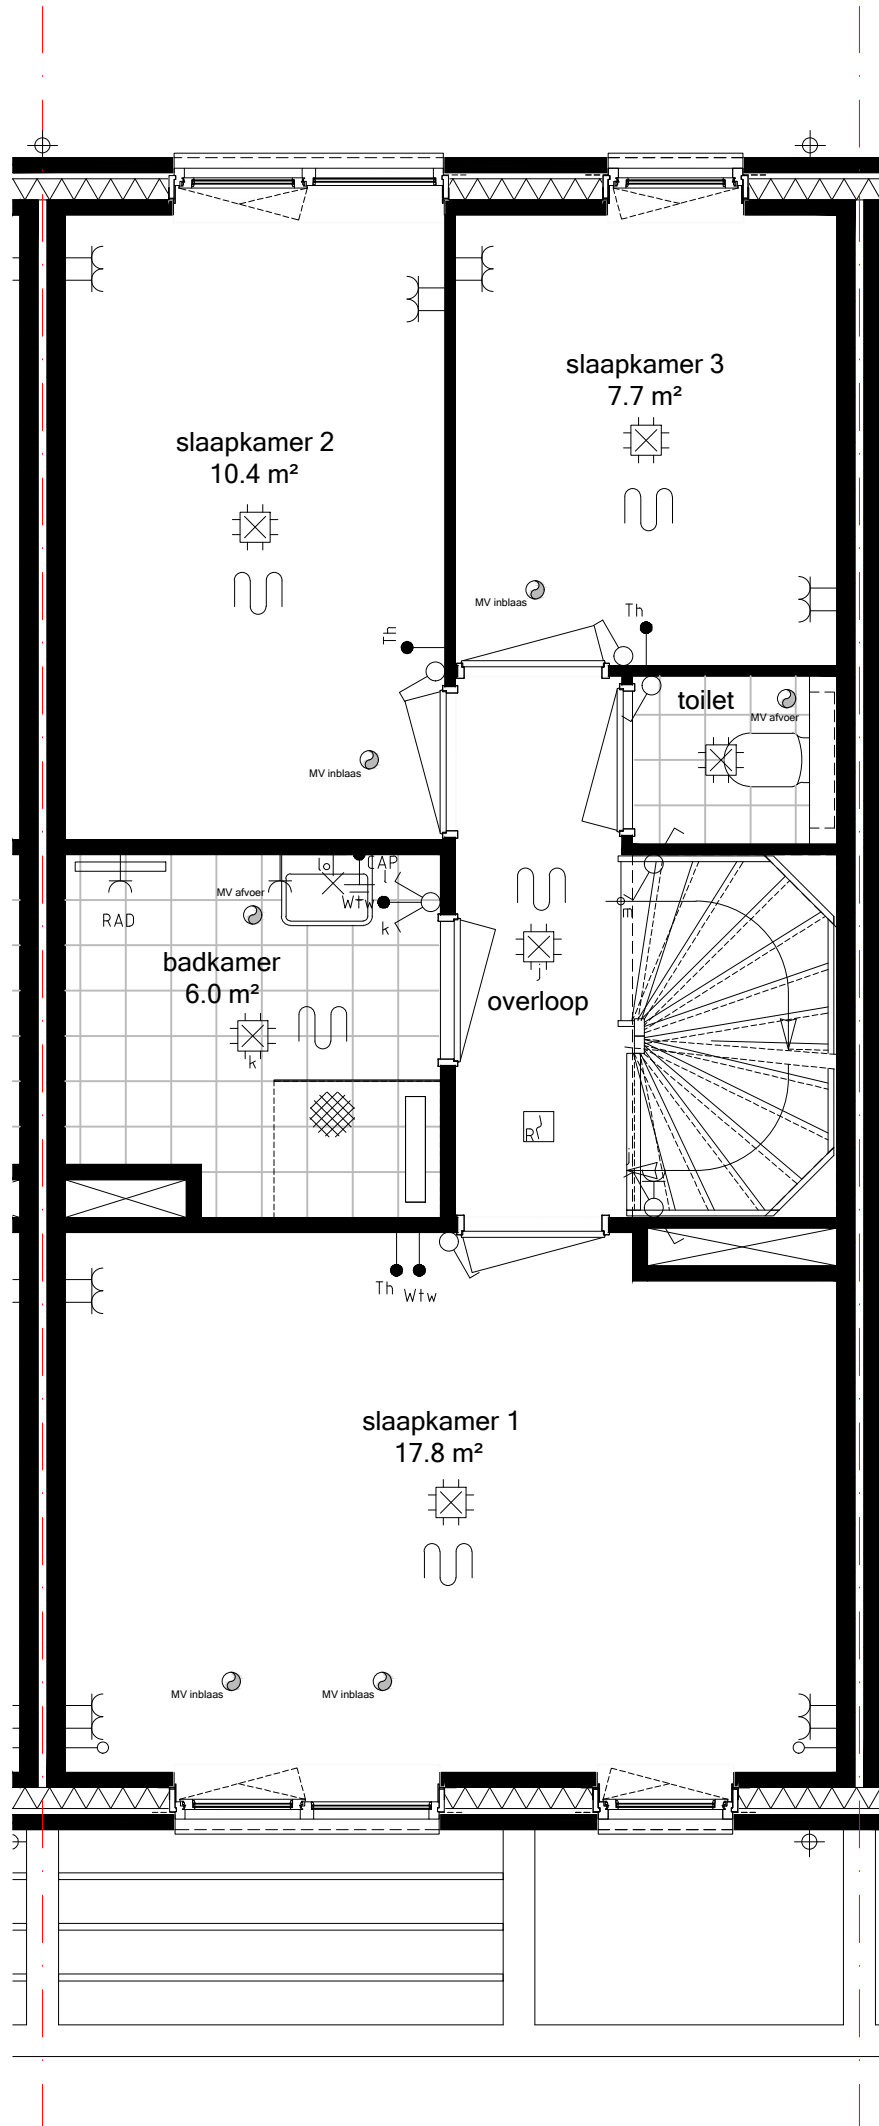

Bwnr 19
VERDIEPING
Schaal 1:50_A3

28app. + 47 won. het Carré Westergouwe

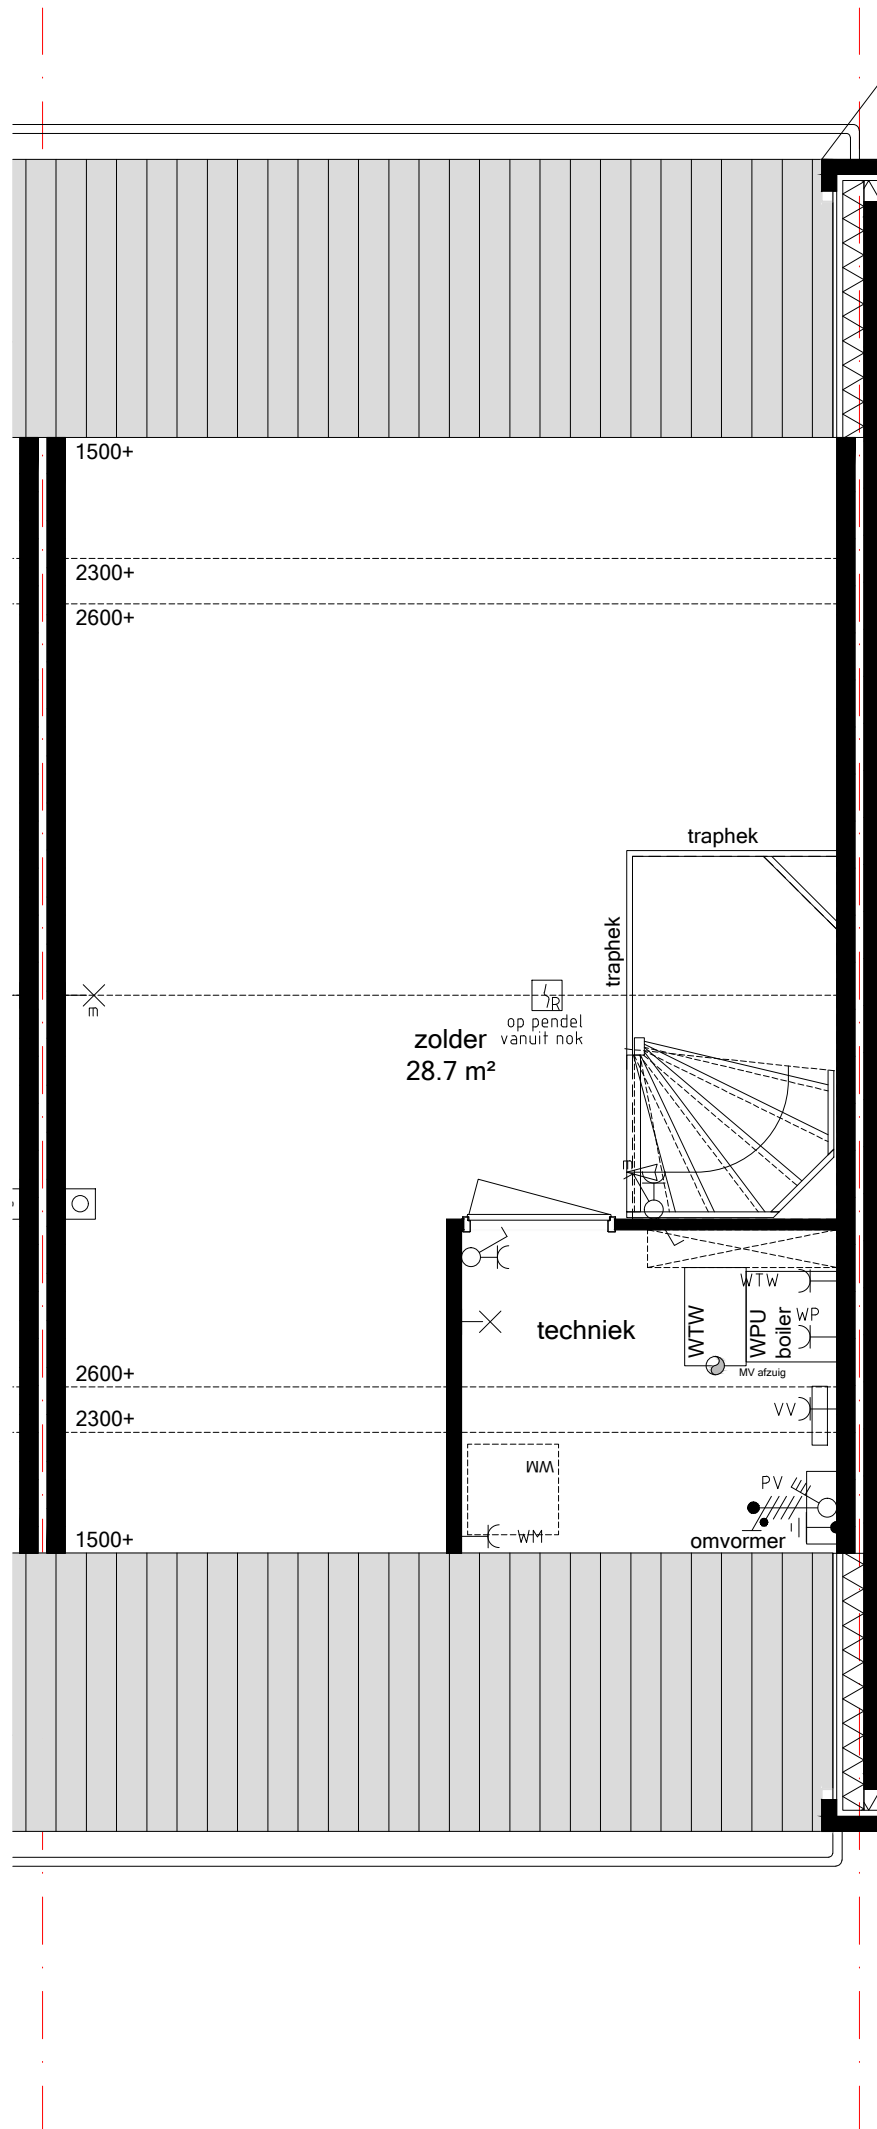

400.010
Vergroten boiler vat
naar 200 liter

Bwnr 19
ZOLDER
Schaal 1:50_A3

28app. + 47 won. het Carré Westergouwe