


**Bwnr 17**  
 BEGANE GROND  
 Schaal 1:50\_A3

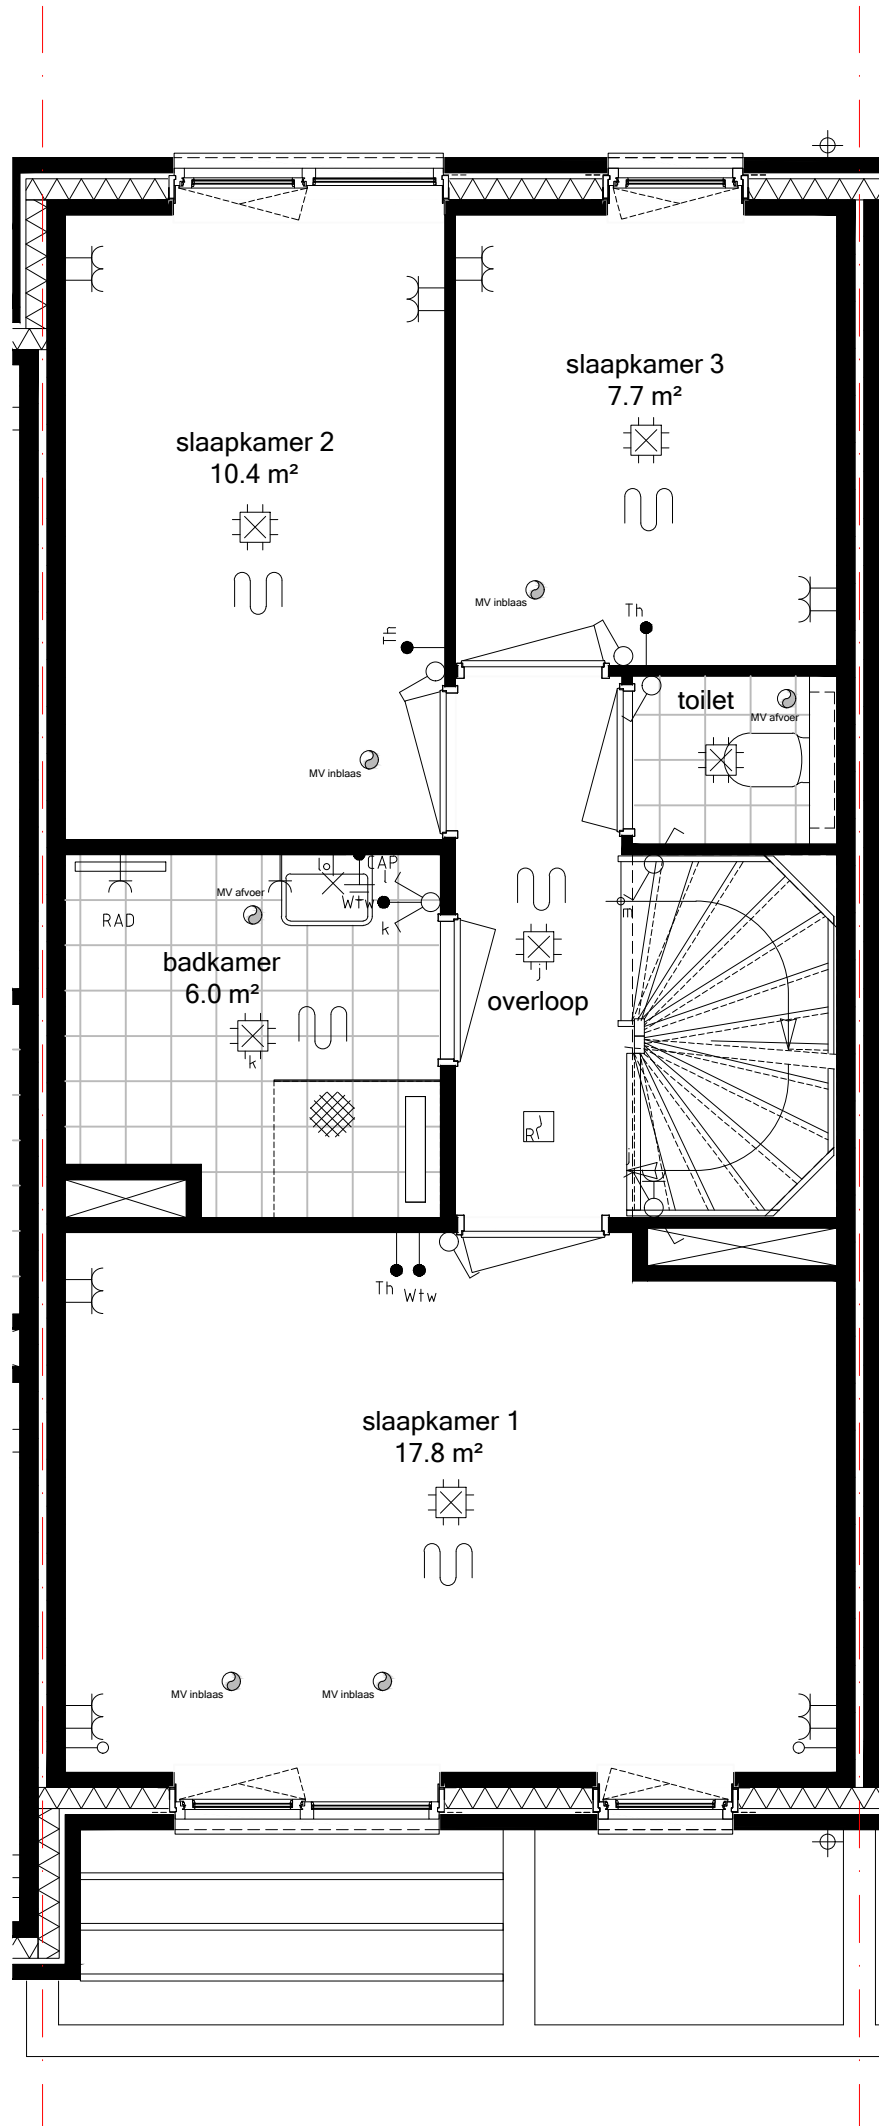


SAN.17  
Sanitair Uw  
Huis Uw Wensen

TEG.17  
Tegelzettersbedrijf  
J. van Vliet B.V.

Bwnr 17  
VERDIEPING  
Schaal 1:50\_A3

28app. + 47 won. het Carré Westergouwe

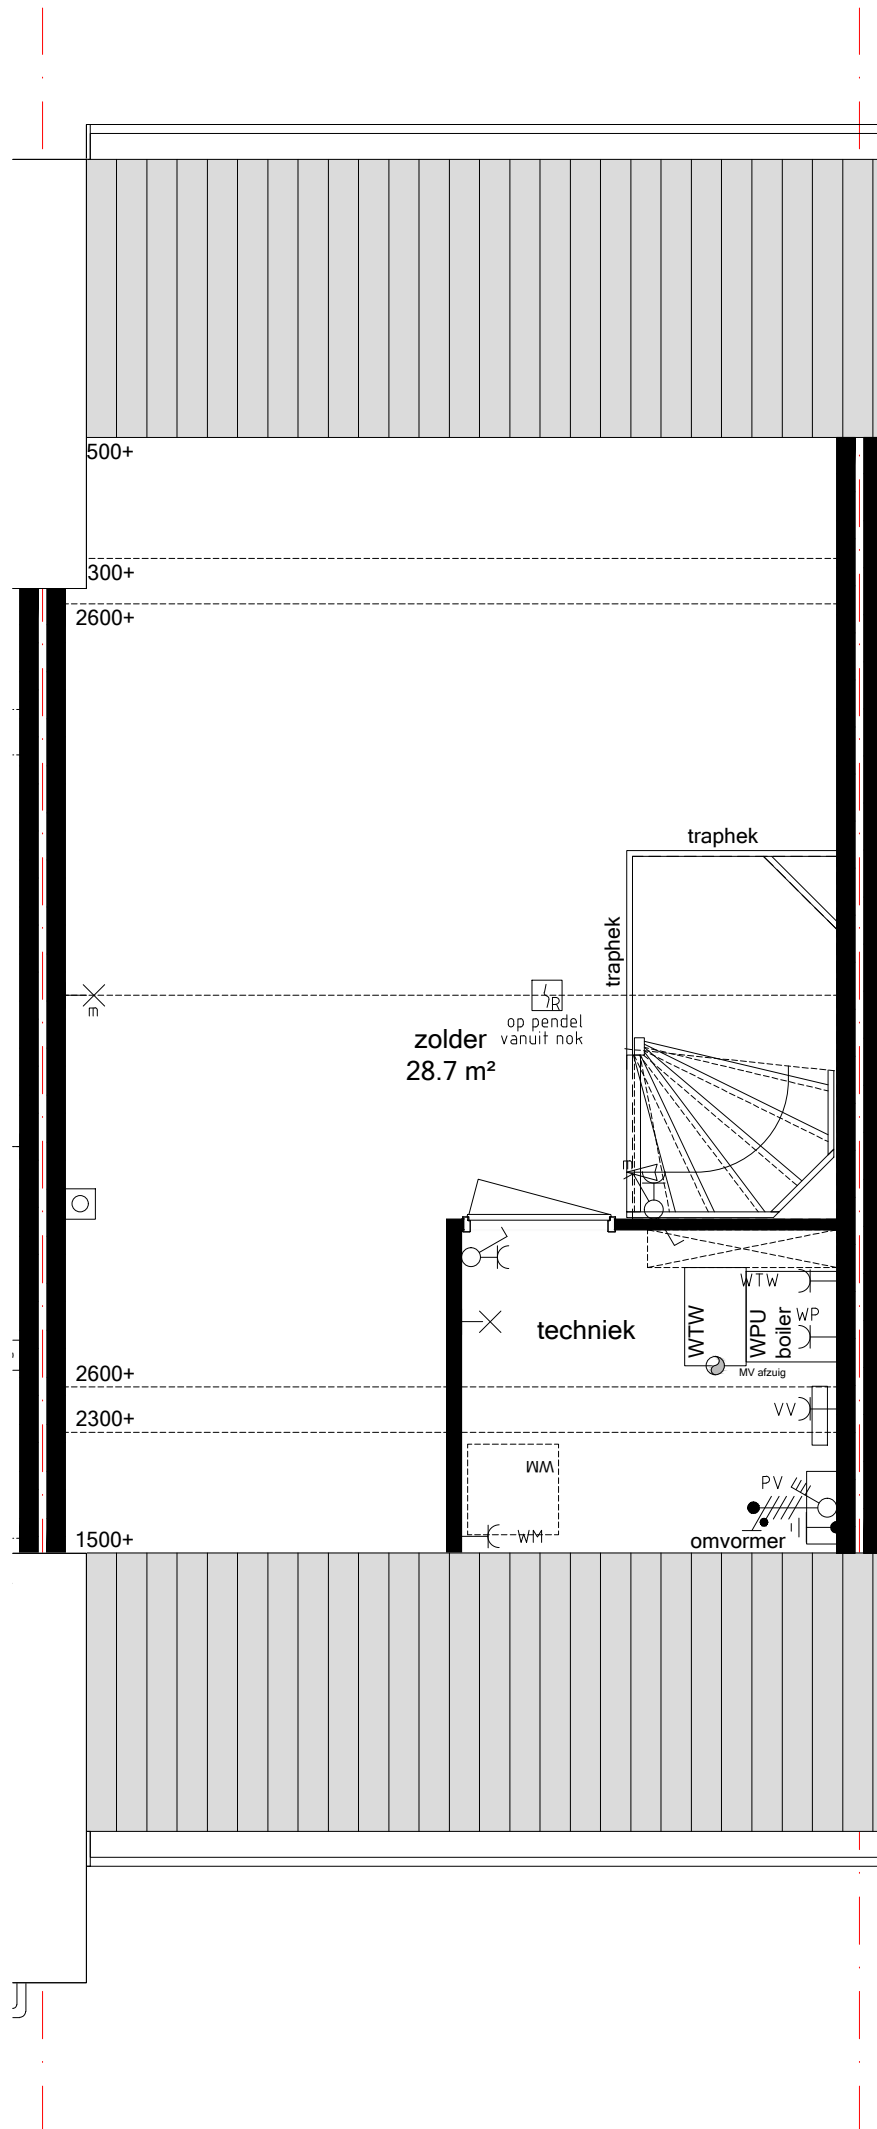

400.010  
Vergroten boiler vat  
naar 200 liter

Bwnr 17  
ZOLDER  
Schaal 1:50\_A3

28app. + 47 won. het Carré Westergouwe