




503: Uitbouw 0,9m

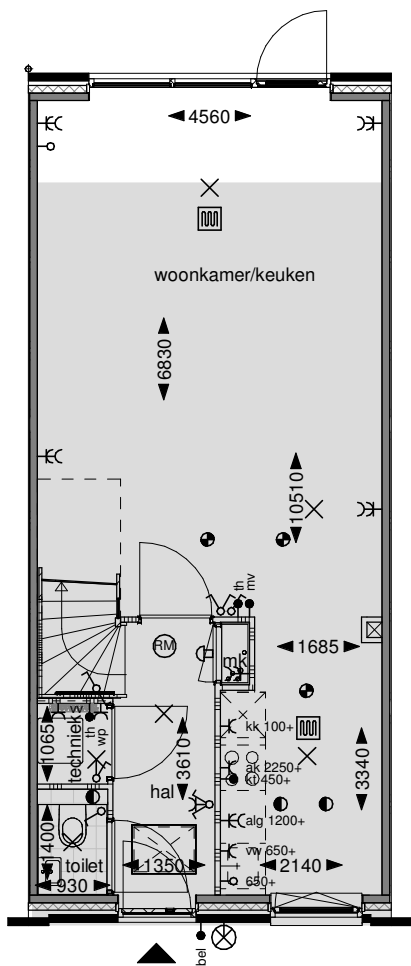

Begane grond

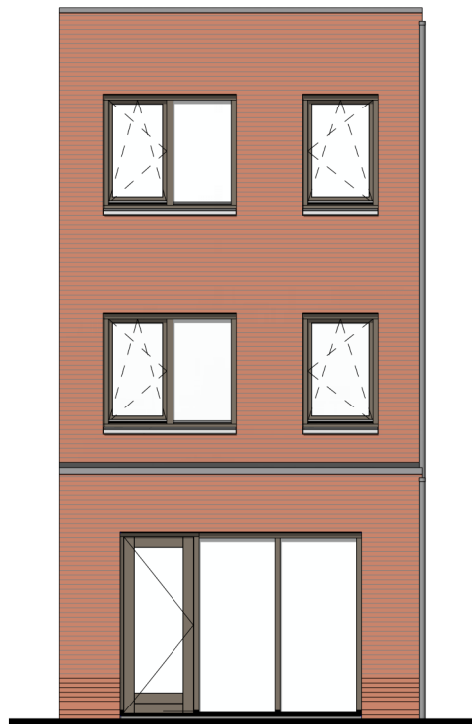


Achtergevel

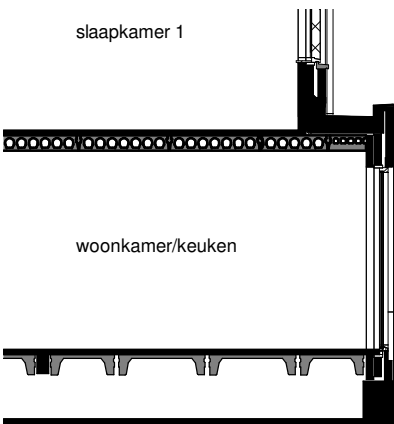


Doorsnede

Deze optie is mogelijk bij bouwnummers 17 / 18 / 19 / 22

512: Dubbele deuren achtergevel

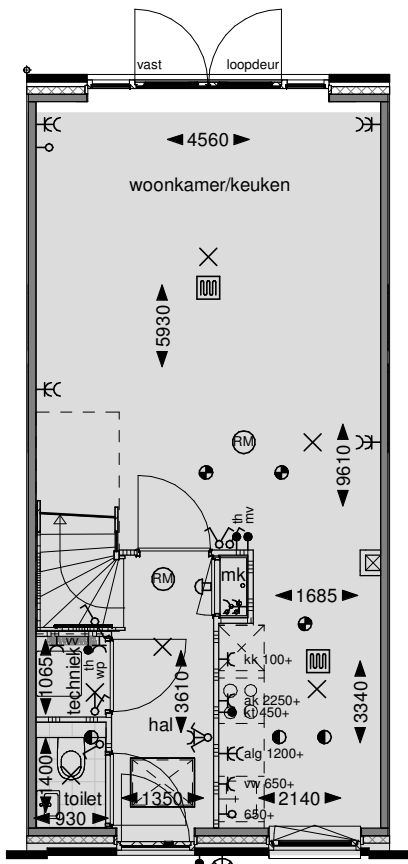


Begane grond

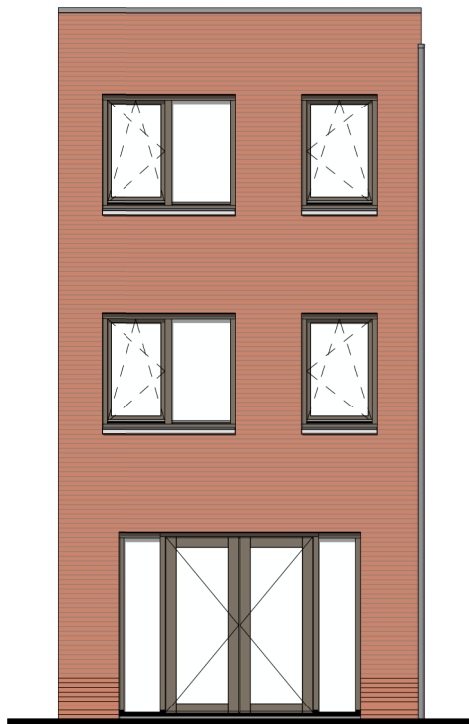

Achtergevel

Deze optie is mogelijk bij bouwnummers 17 / 18 / 19 / 22

514: Kozijn voor hoekkeuken

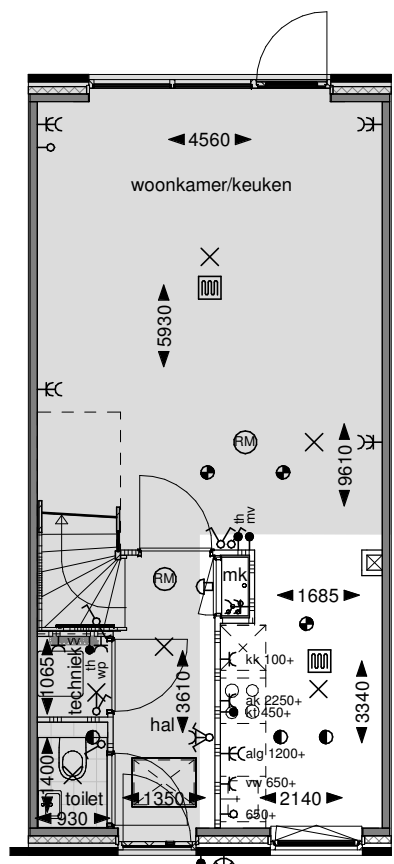

Begane grond




Voorgevel
Bouwnummers 17 / 18 / 19




Voorgevel
Bouwnummers 22

Deze optie is mogelijk bij bouwnummers 17 / 18 / 19 / 22


504: Uitbouw 1,8m

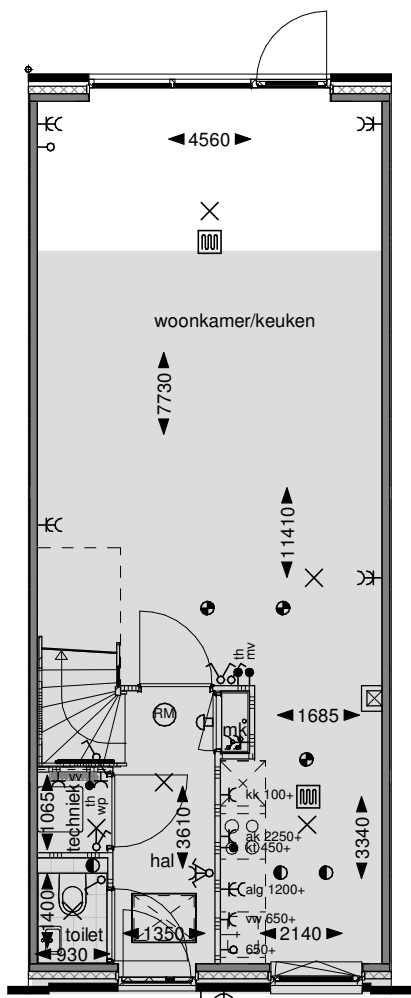

Begane grond

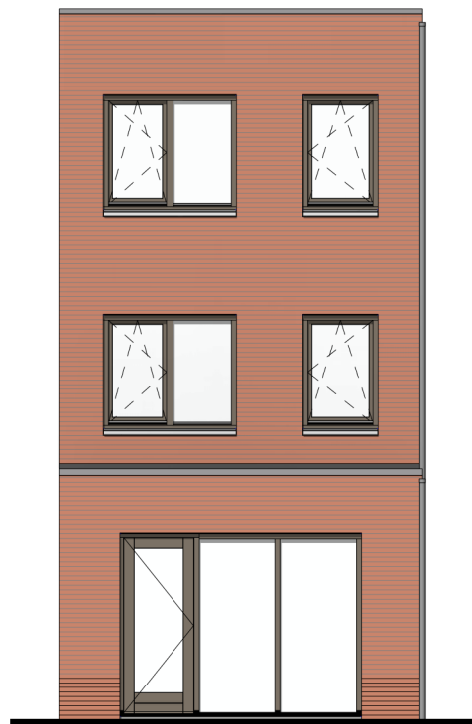


Achtergevel

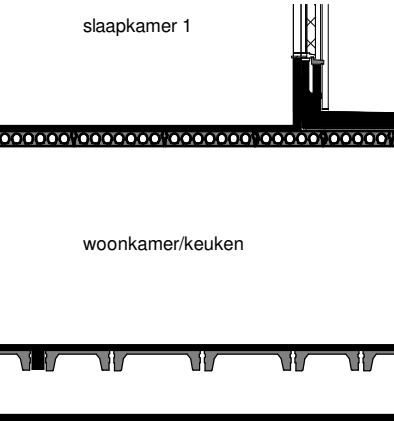


Doorsnede

Deze optie is mogelijk bij bouwnummers 17 / 18 / 19 / 22

513: Naar buiten draaiende deur kopgevel

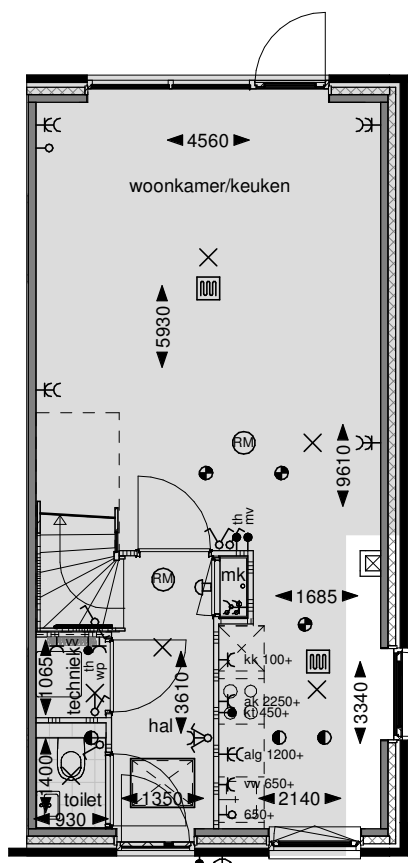


Begane grond

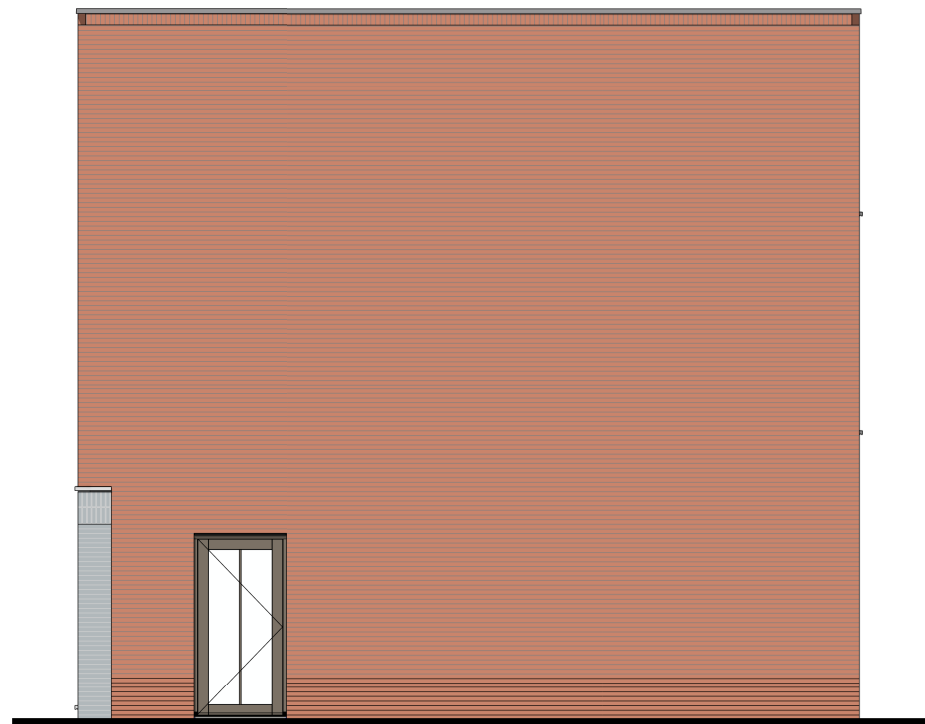

Rechter zijgevel

Deze optie is mogelijk bij bouwnummer 22


601: Trapkast

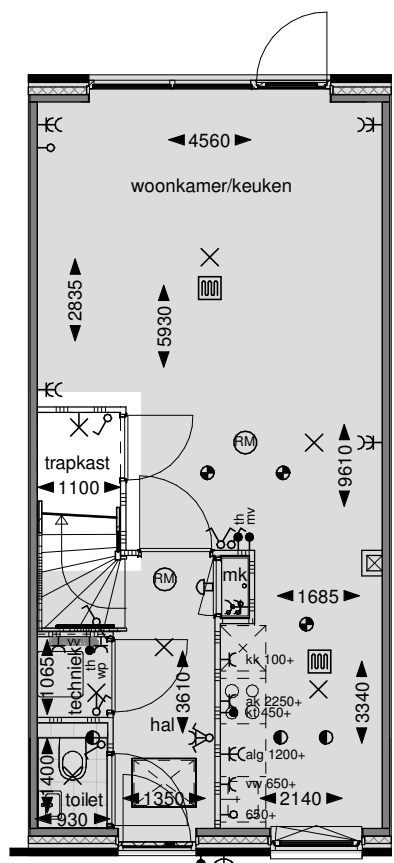

Begane grond

Deze optie is mogelijk bij bouwnummers 17 / 18 / 19 / 22

812: Zolderindeling 2 slaapkamers - voorgevel metselwerk

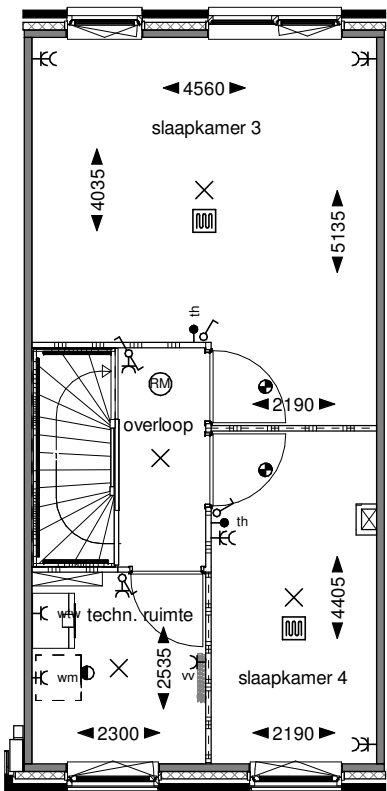

Tweede verdieping

Deze optie is mogelijk bij bouwnummers 17 / 18 / 19 / 22

KLEIN GOUDA
WESTERGOUWE

De gevelweergave is een voorbeeldweergave en verschilt per bouwnummer		
	Project: Westergouwe Fase 3	schaal: 1:100
	Bladomschrijving: Opties 4800x10330	datum: 03-07-2023
	Bladnummer: VT-O-04	gewijzigd: A
		B
		C