



7x verticale RVS spandraden (van pergola tot RVS L-profiel)

07

Bwnr 07
BEGANE GROND
Schaal 1:50_A3

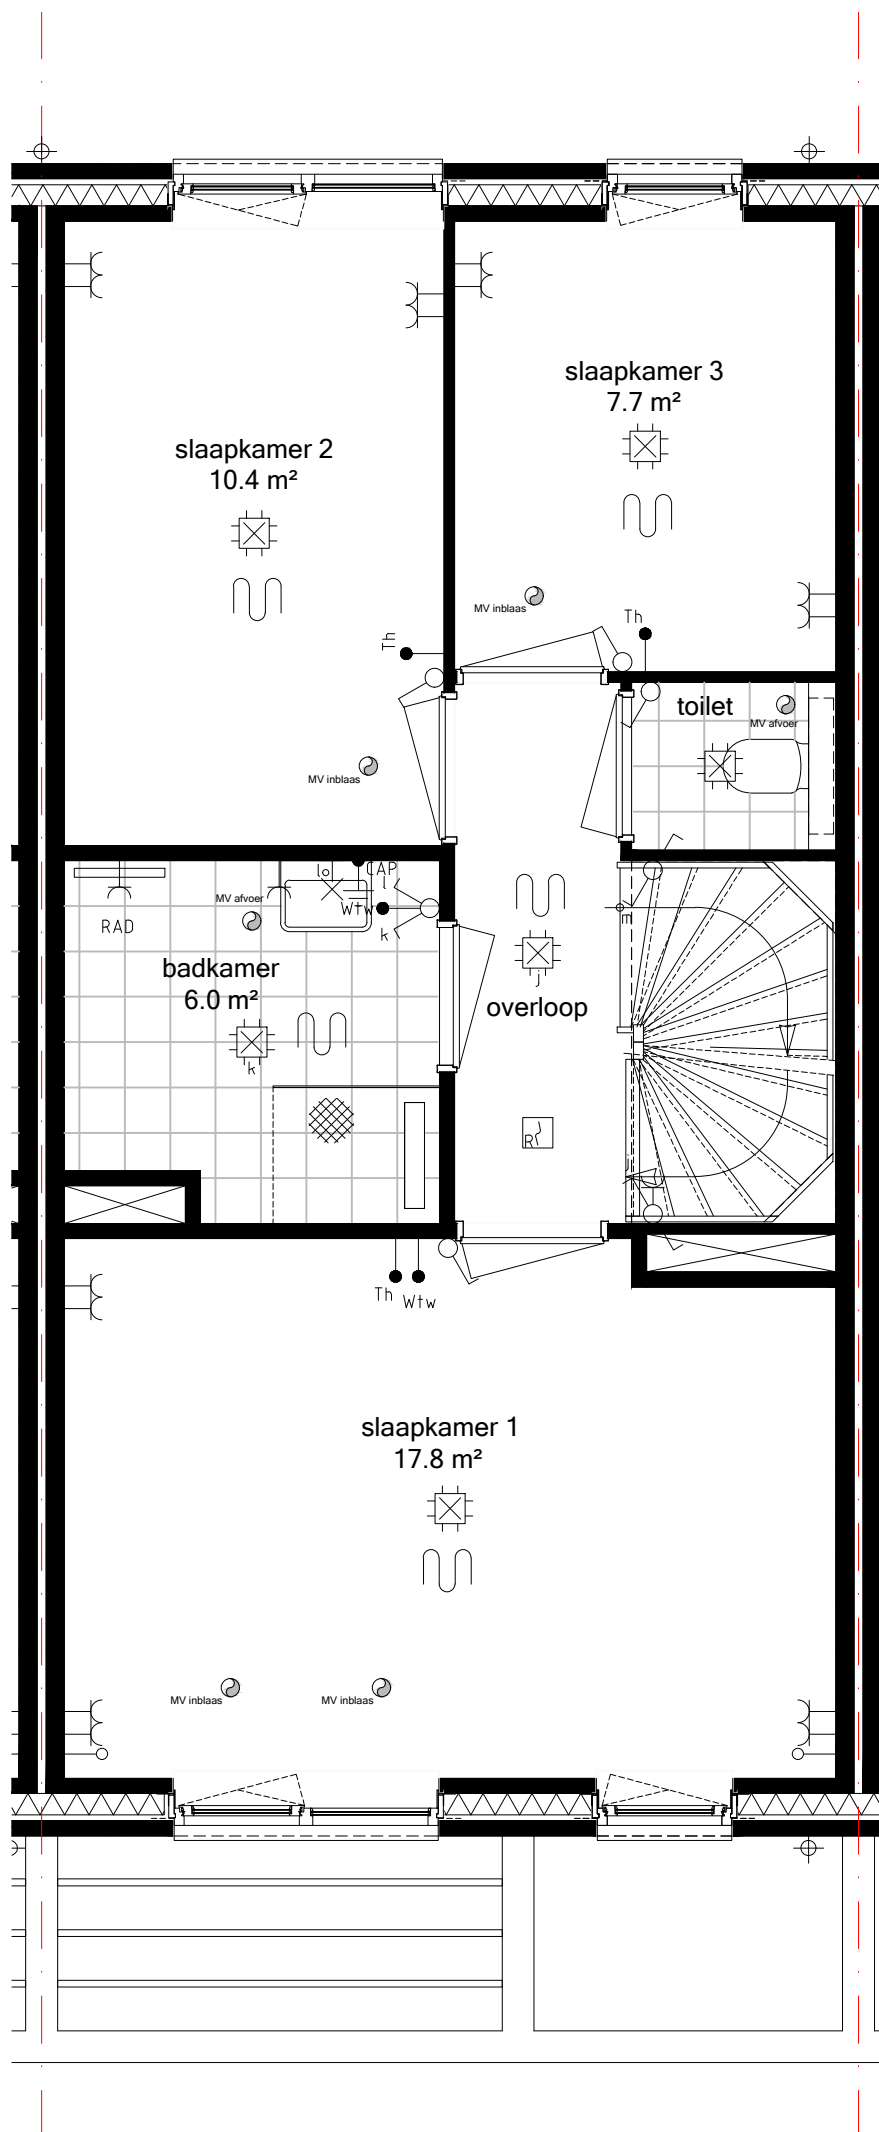

Bwnr 07
VERDIEPING
Schaal 1:50_A3

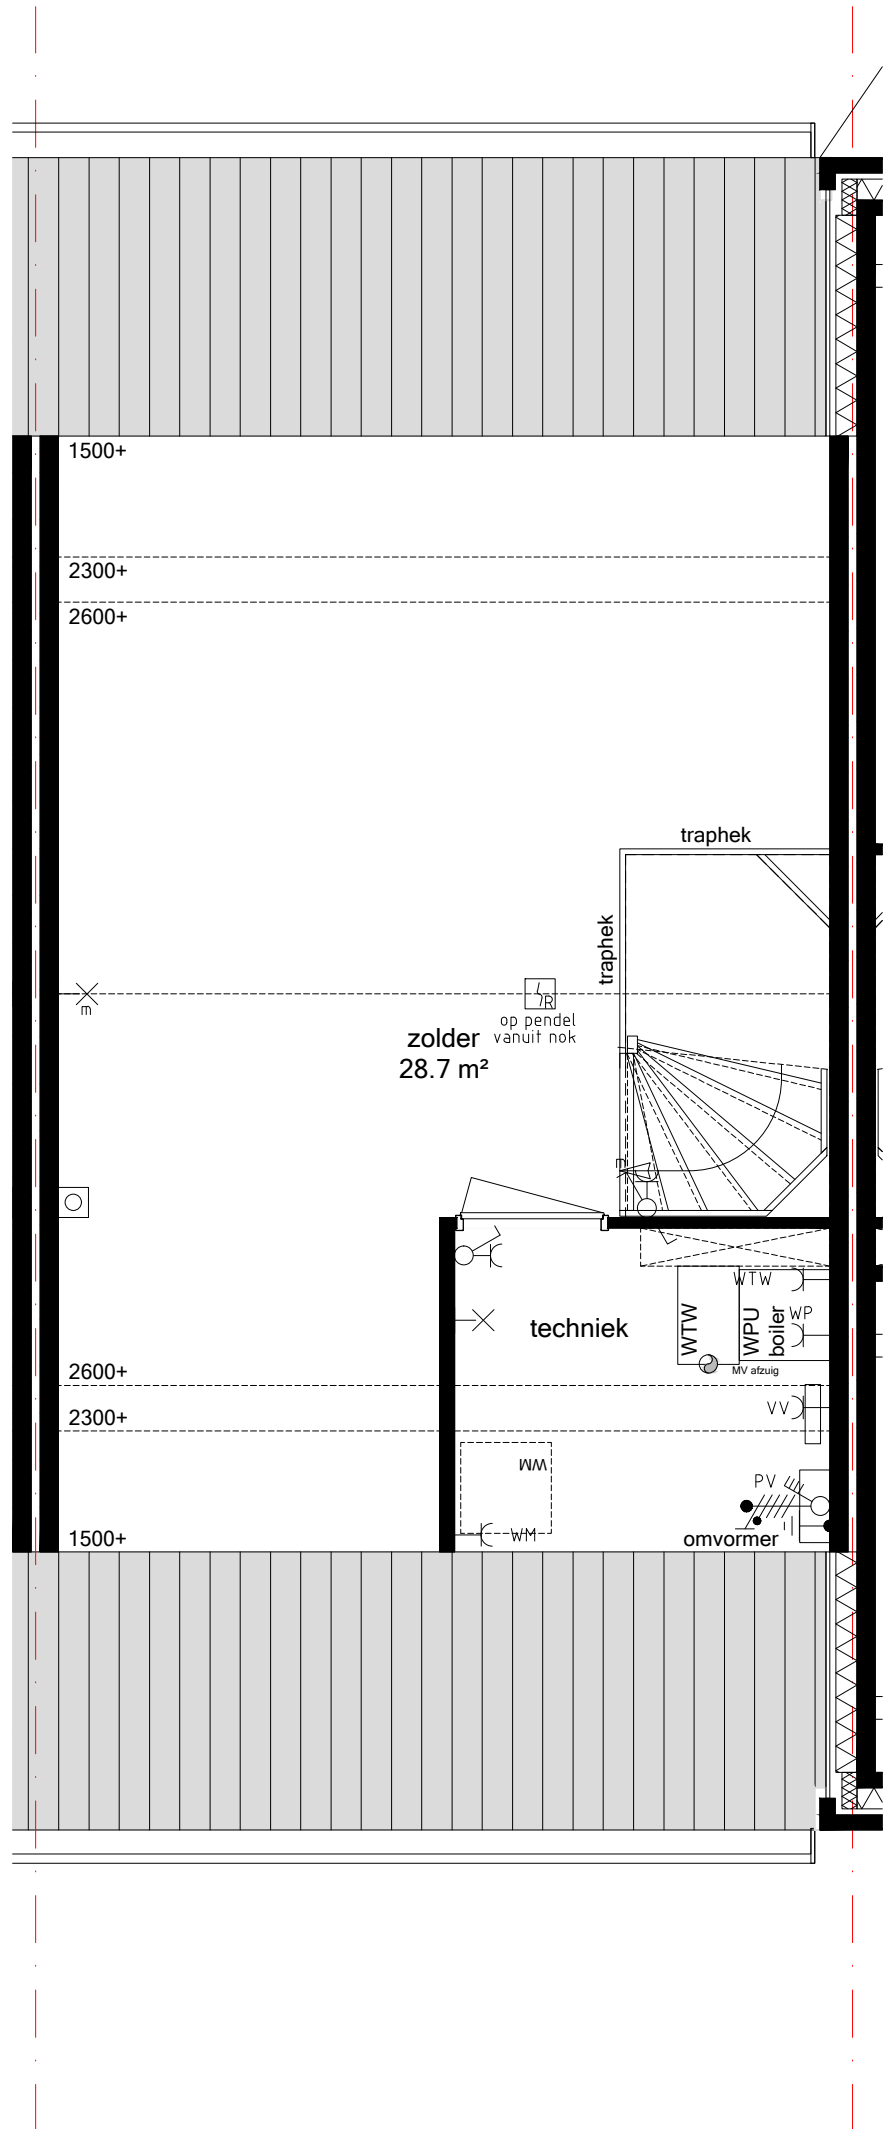

400.010
Vergroten boiler
naar 200 liter

Bwnr 07
ZOLDER
Schaal 1:50_A3