




Begane grond, blok A, C en D

000.001 - Uitbouw achtergevel bg 900mm
 bwnr. 1 t/m 10 - 15 t/m 20 - 22 t/m 32
 000.003 - Uitbouw achtergevel bg 1800mm
 bwnr. 1 t/m 10 - 15 t/m 20 - 22 t/m 32
 000.044 - dakkapel achtergevel
 bwnr. 1 t/m 10 - 15 t/m 20 - 22 t/m 32


Zijgevel links, blok A, C en D

doorsnede A, C en D

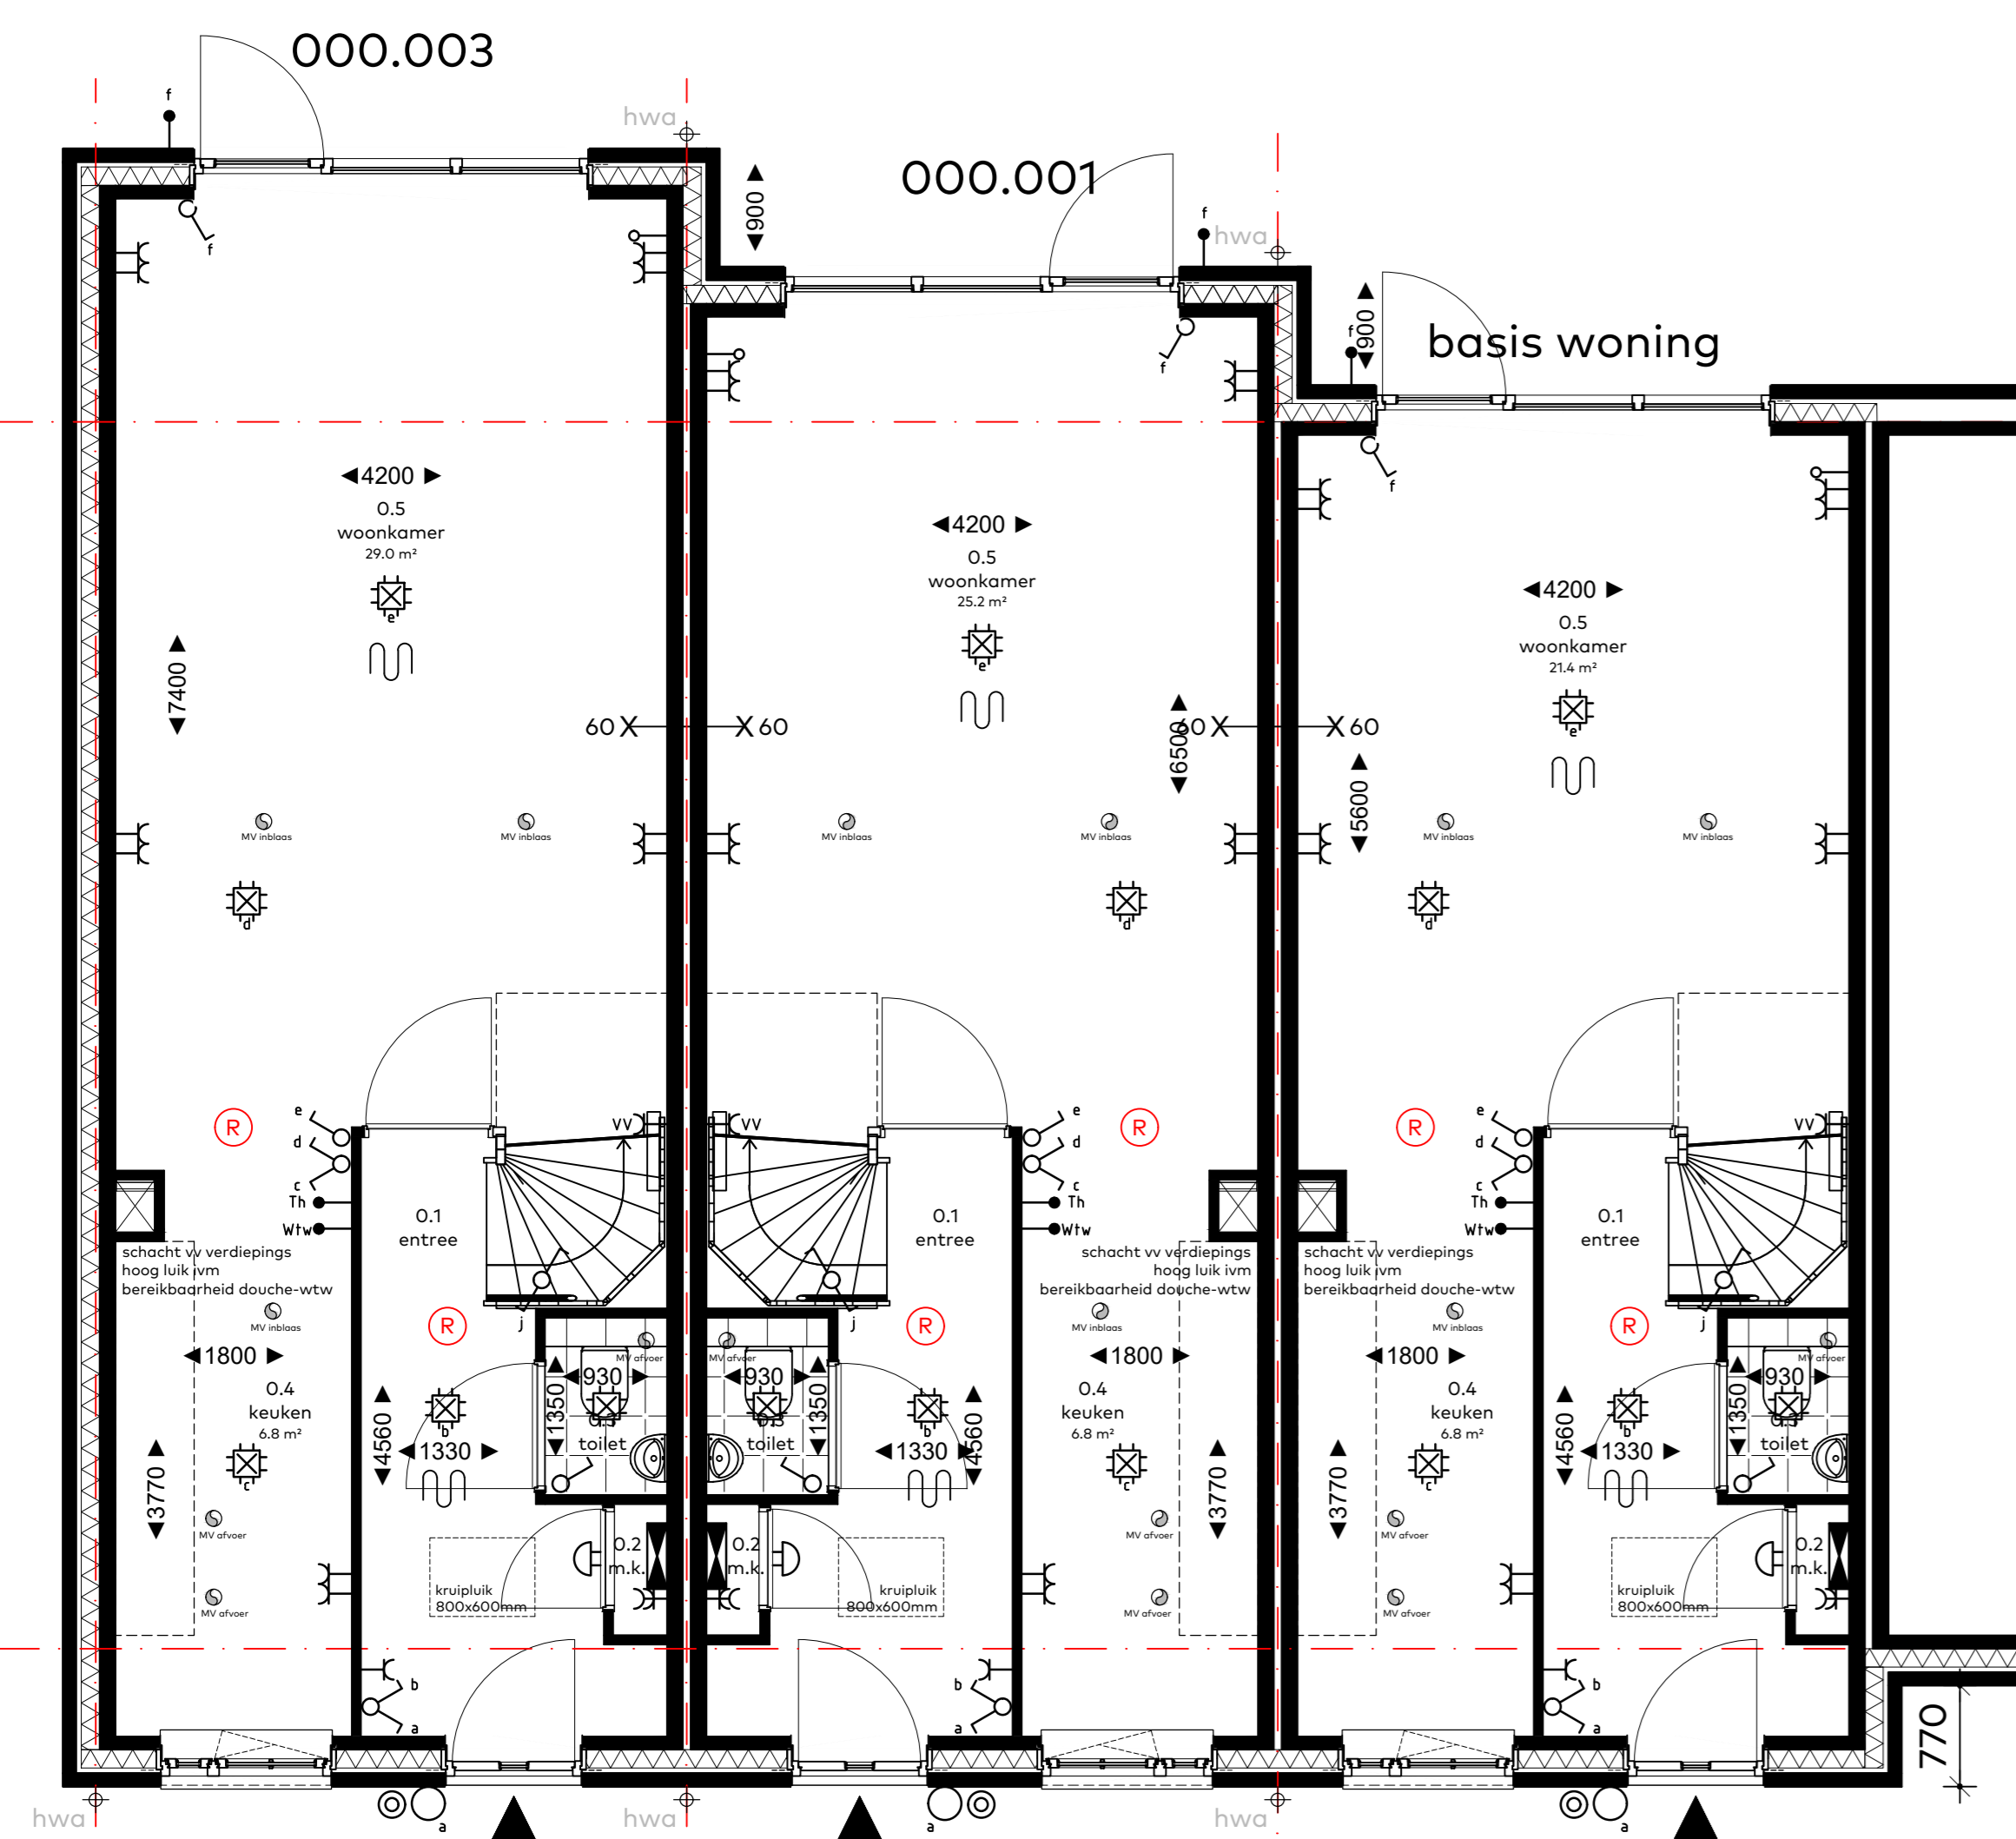

Begane grond, blok A, C en D


000.001 - Uitbouw achtergevel bg 900mm
 bwnr. 1 t/m 10 - 15 t/m 20 - 22 t/m 32
 000.003 - Uitbouw achtergevel bg 1800mm
 bwnr. 1 t/m 10 - 15 t/m 20 - 22 t/m 32

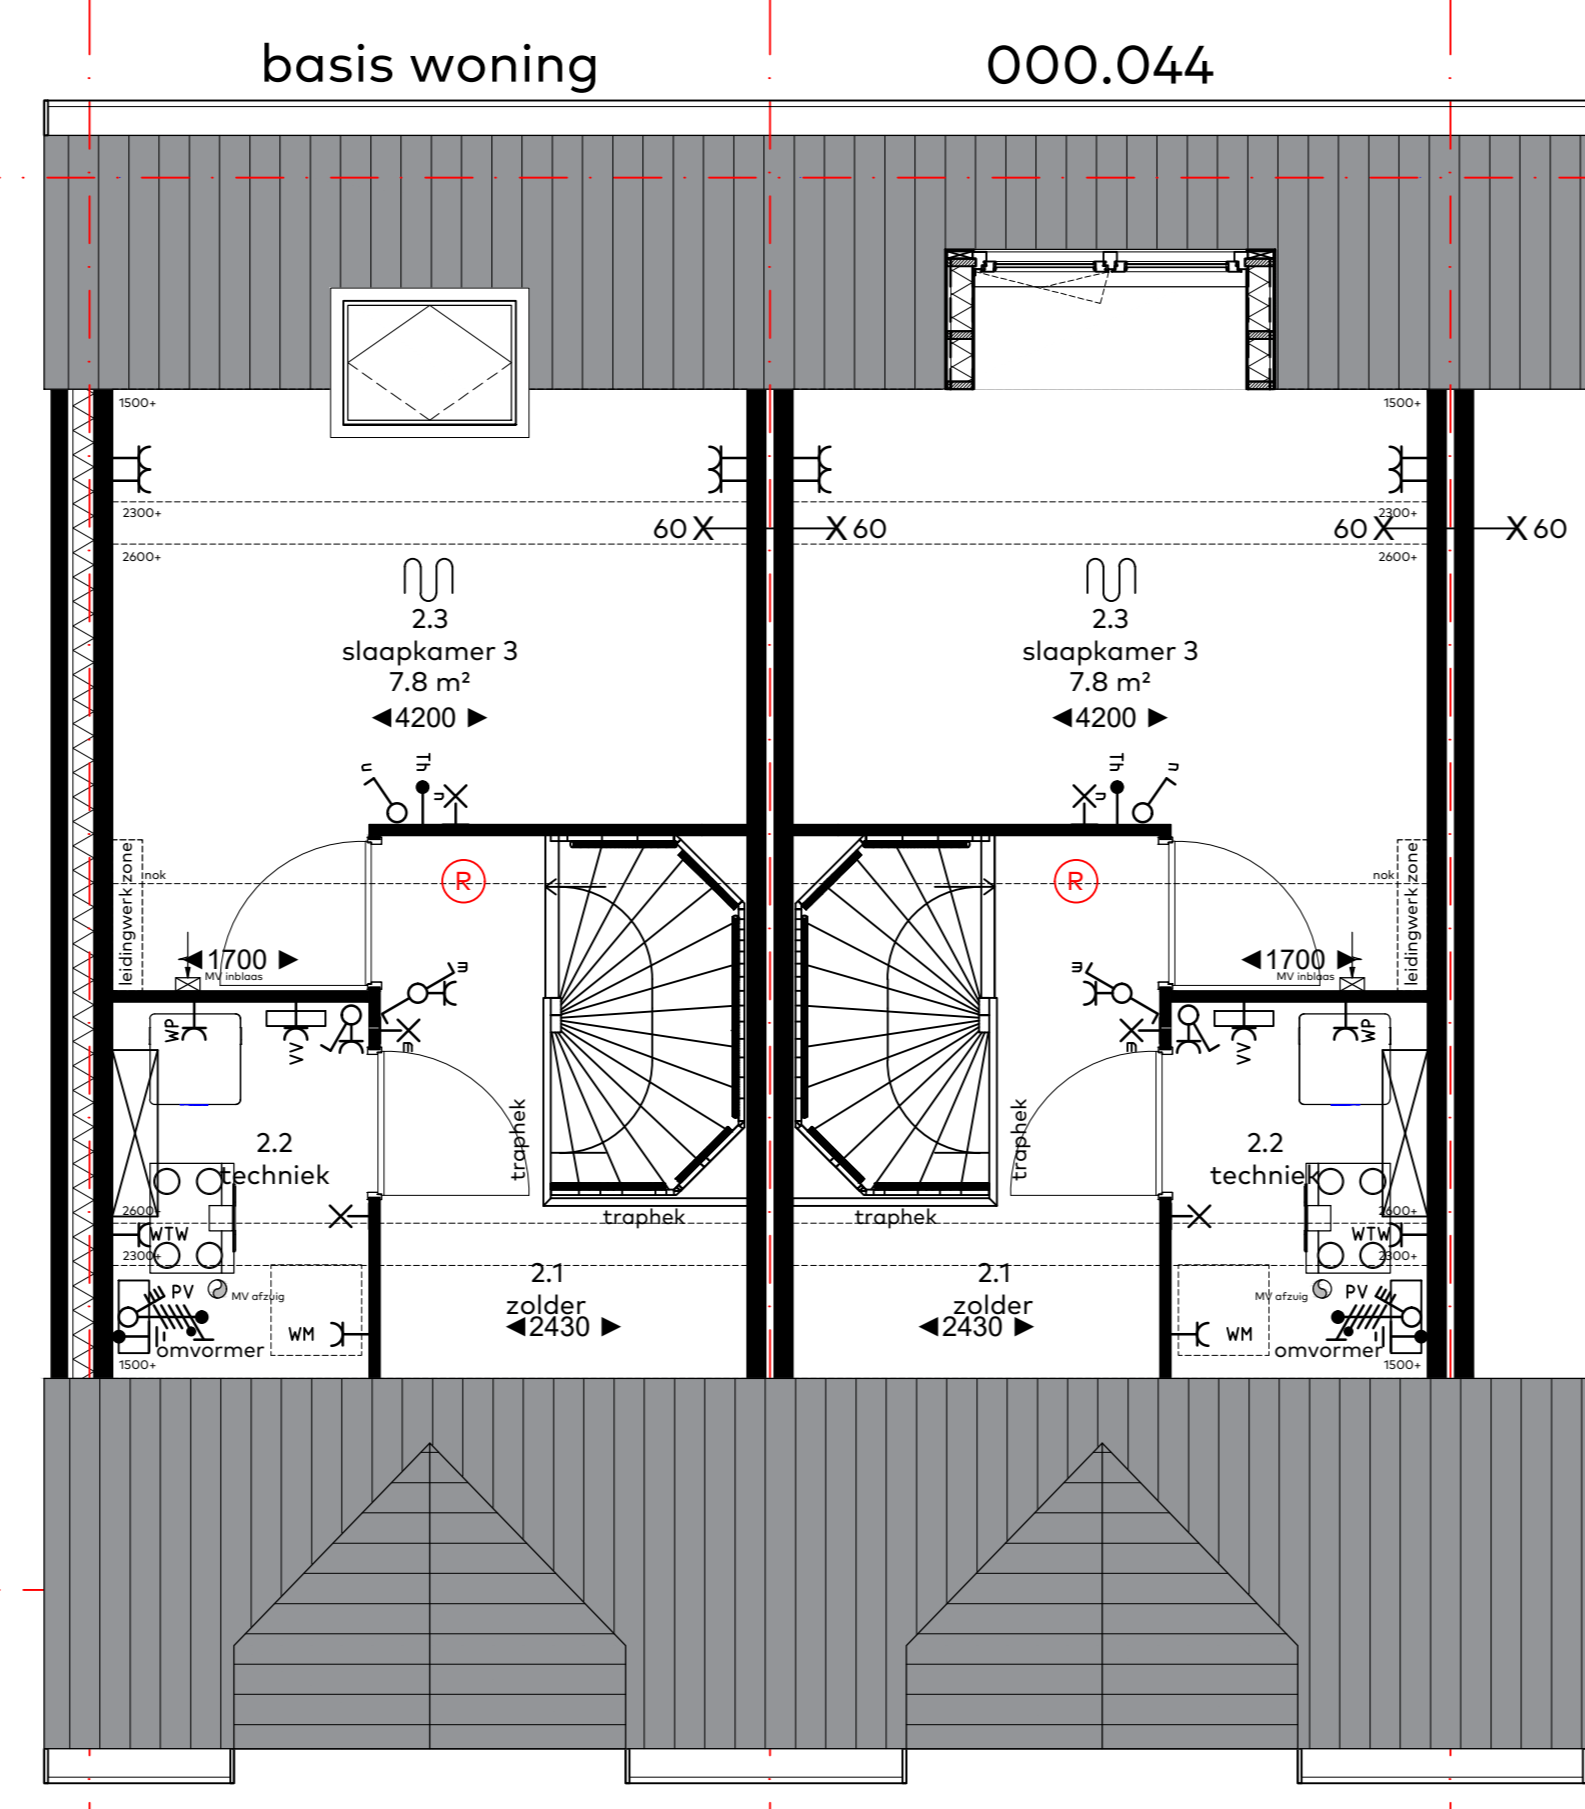

Tweede verdieping, blok A, C en D

000.044 - dakkapel achtergevel
 bwnr. 1 t/m 10 - 15 t/m 20 - 22 t/m 32

i.c.m. optie 000.035
 tuinpoort opschuiven

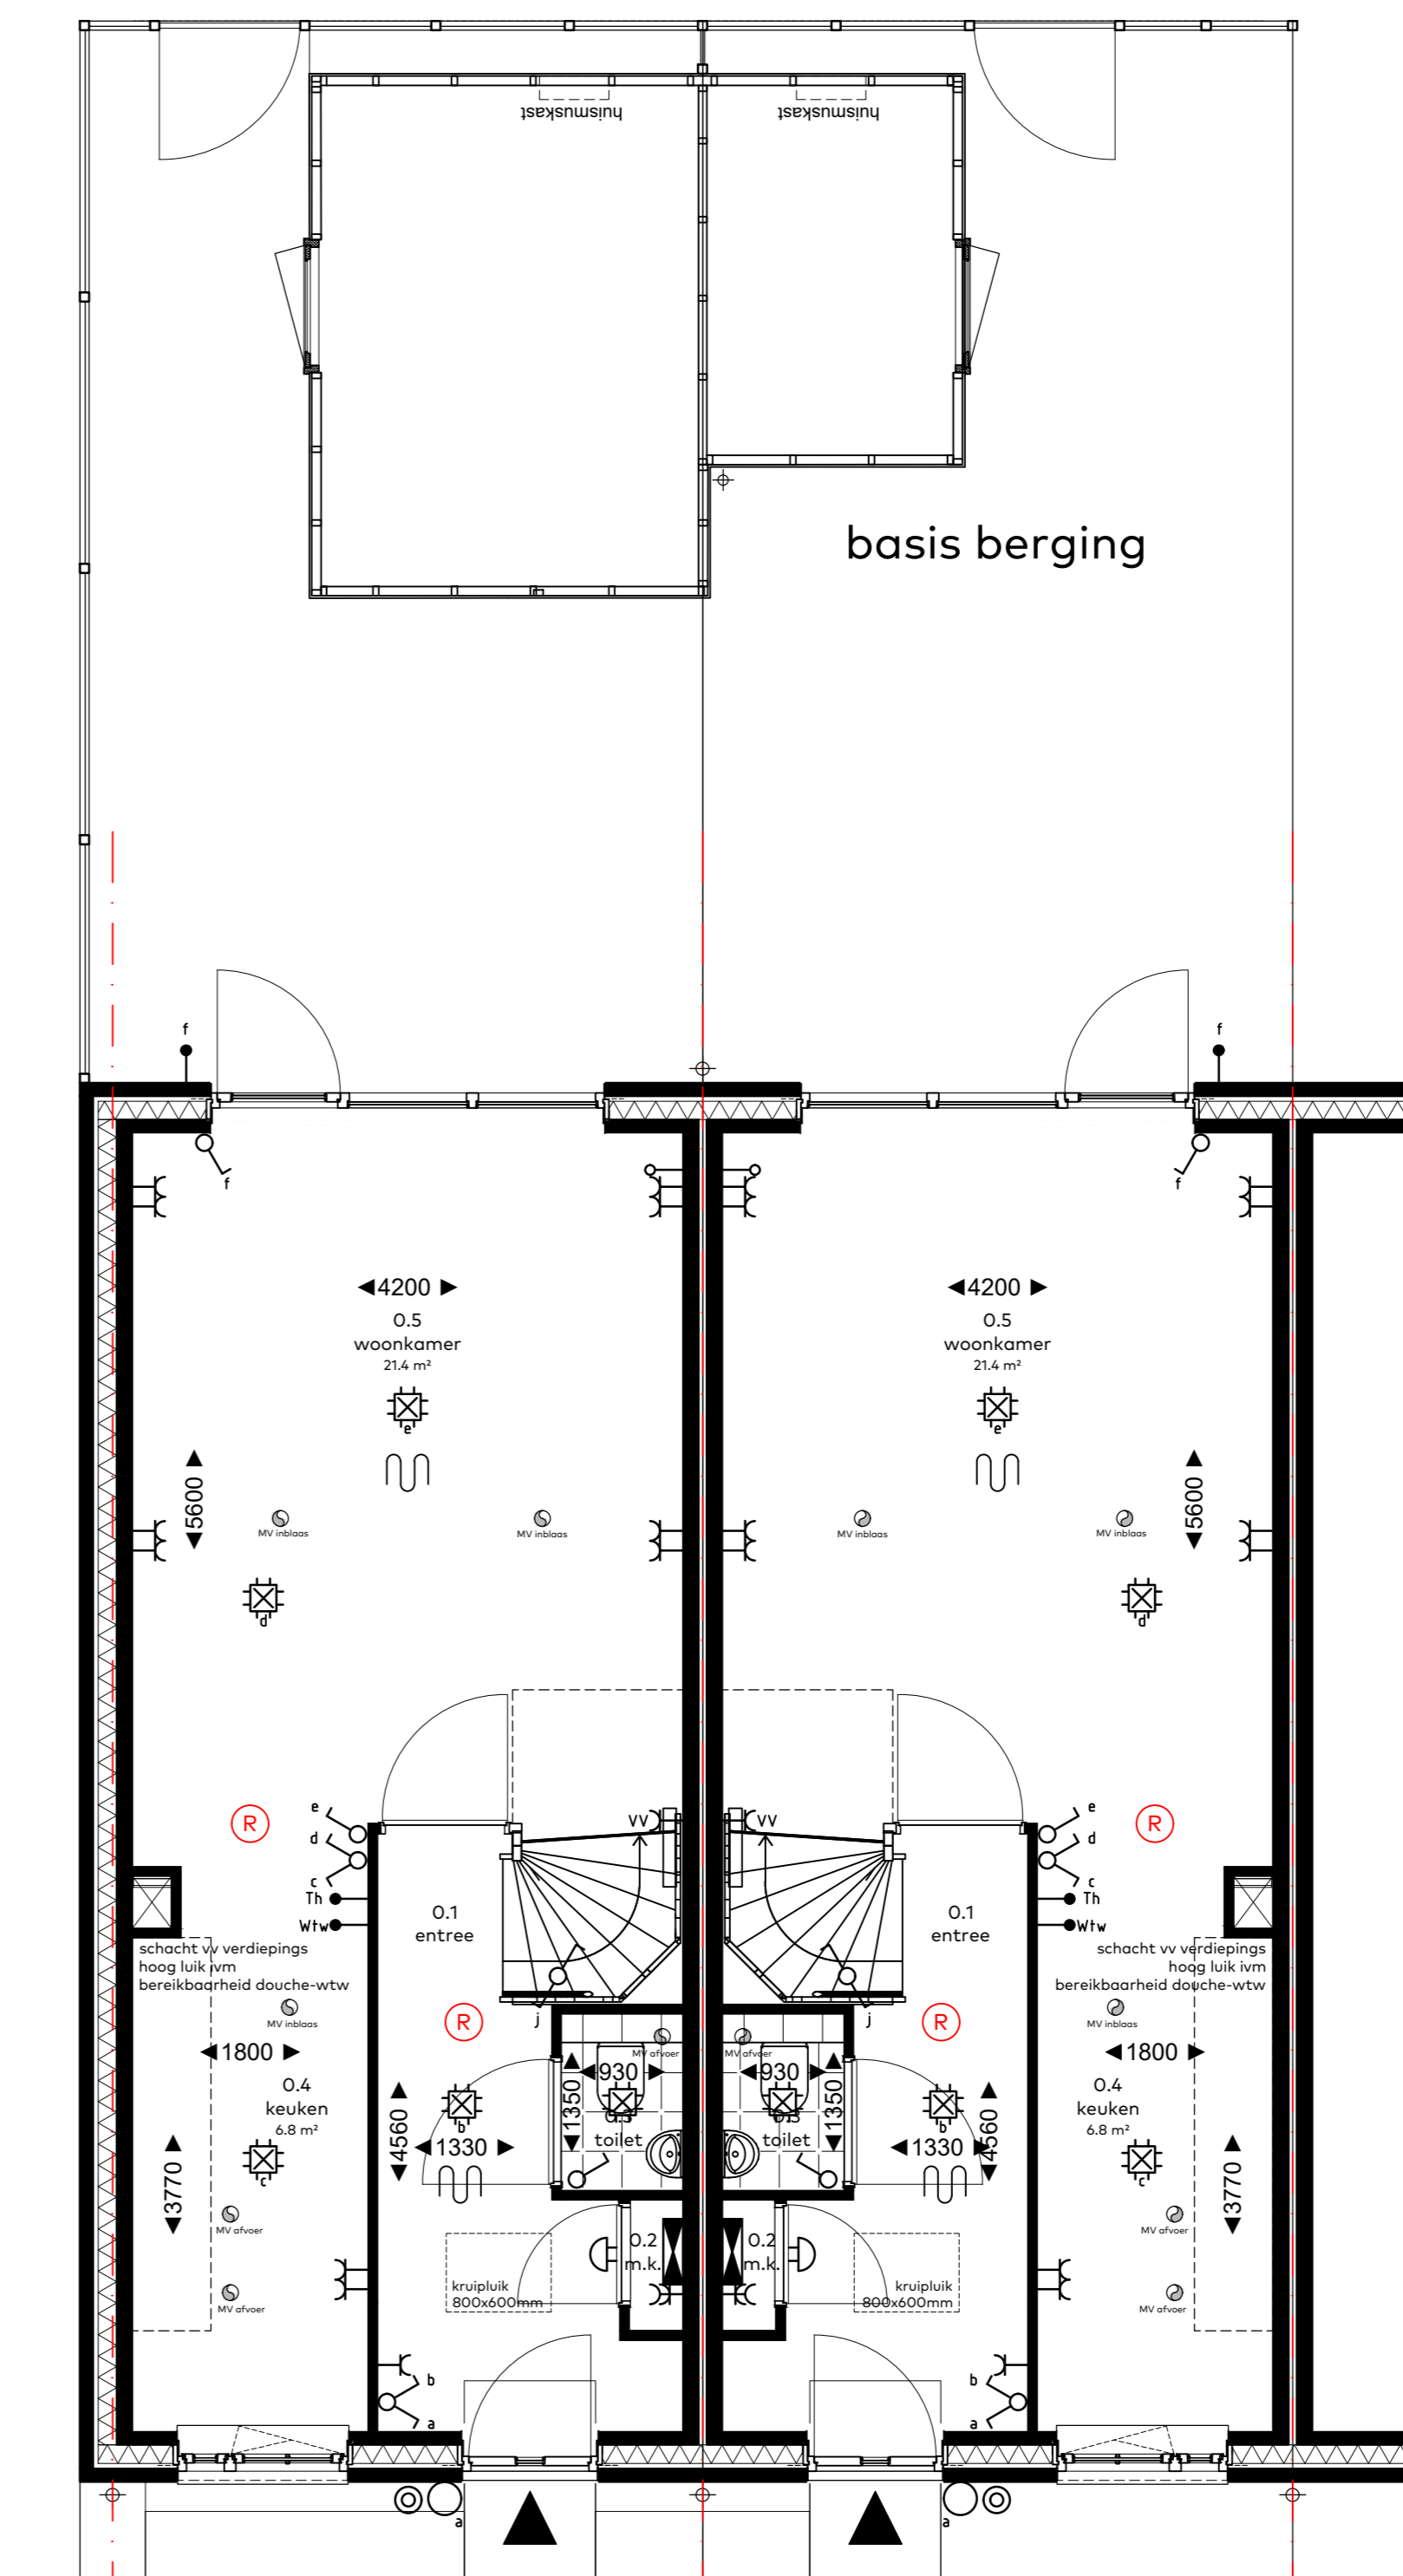

Begane grond, blok A, C en D

000.035 - vergroten vrijstaande buitenberging ca. 3,0 x 4,0 meter
 bwnr. 1 t/m 10 - 15 t/m 20 - 22 t/m 32

boonnummers
 01t/m10, 15t/m20, 22t/m32
 woningtype
 blok A, C & D
 onderwerp
 4_120 opties
 project
 Westergouwe
 Gouda



schaal : 1:50
 datum : 28 mei 2024
 formaat : 85x120

