


Verklaring

- Bebouingsvlak
- ◁ Entree
- - - - - Kavelgrens
- ⊙ 01 Bouwnummer
- · - · - · Pergola
- · - · - · Pergola constructie met hедера groenschermen v.v. groenraster voor klimplanten
- + - + - poortconstructie
- x - x - x Tuinafscheiding haag, ca. 800 mm hoog
- ~~~~~ Geveltuin (perkgoed, veldbloemen)
- o — o — o Muur
- B Berging
- ▨ Recht van overpad
- ▩ Mandelig gebied
- ▨ Uitbreidingsmogelijkheid 1,2 m

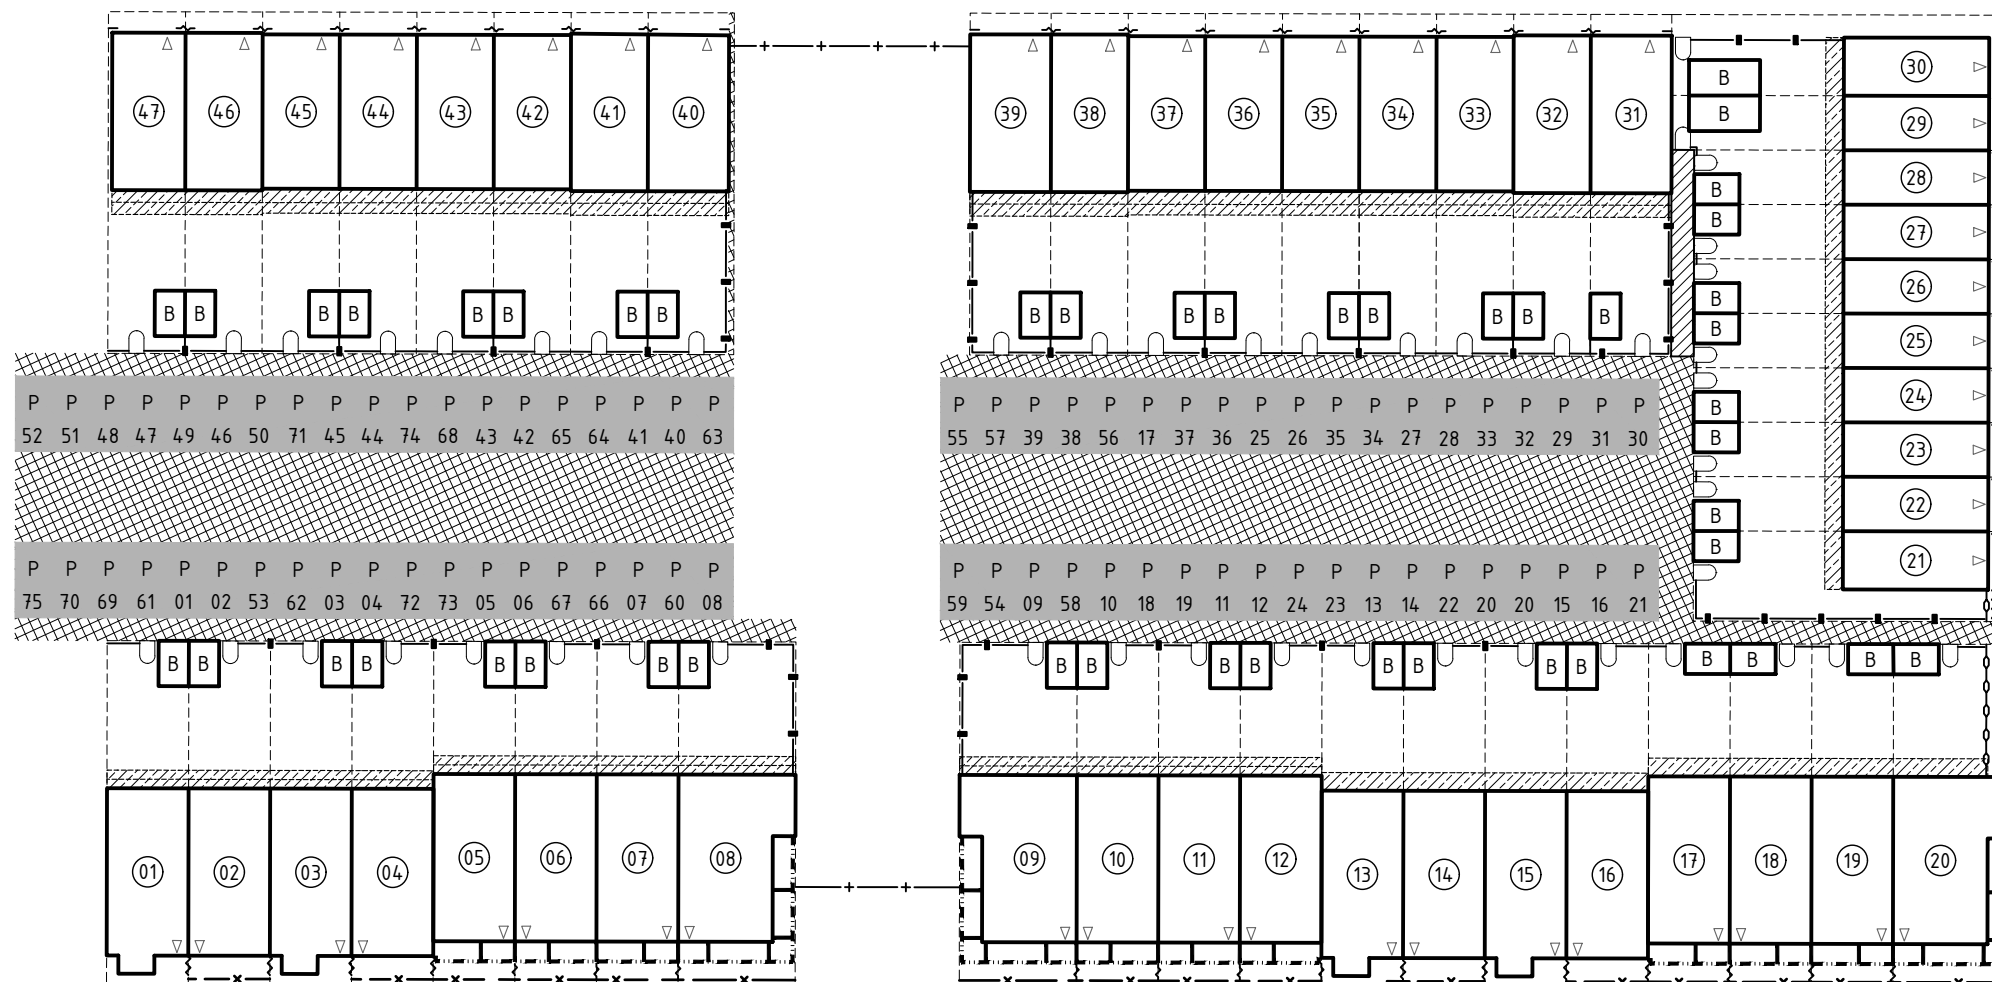

LOCATIEGEGEVENS

Kadastrale gemeente: —
 Sectie: —
 Perceelnummer(s): —

PROJECTGEGEVENS

Projectnaam: Carré te Westergouwe bouwveld 3
 Locatie: Westergouwe
 Onderwerp: Situatietekening
 Bouwnr. 01 tm 47
 Datum: 28-06-2022
 Formaat: A3
 Schaal: 1:500

