

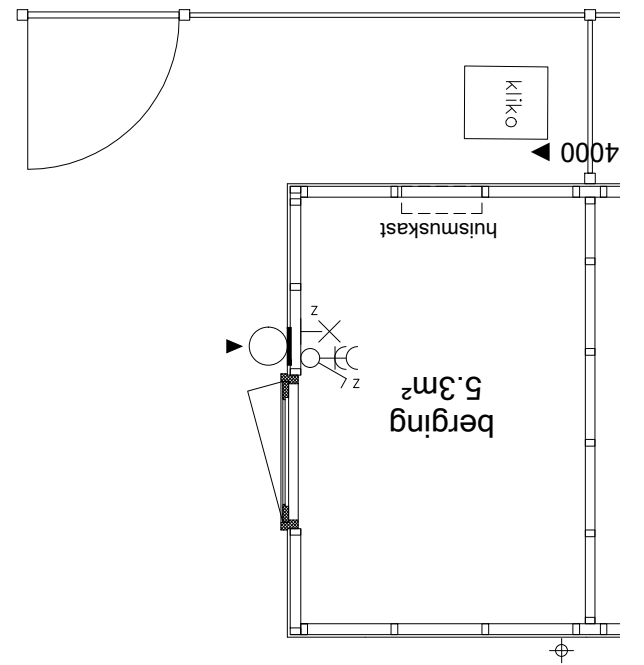
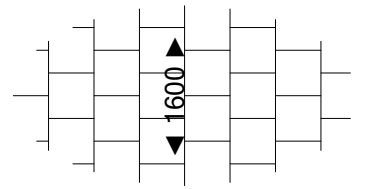
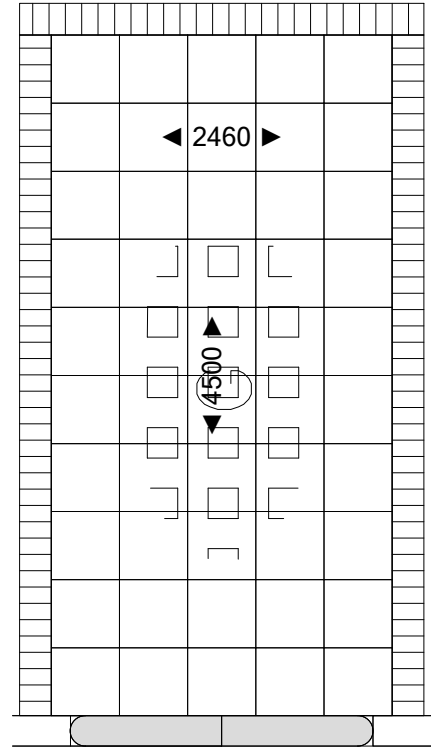


000.003
Uitbouw achtergevel 1,20 m
begane grond bnr. 31 t/m 47

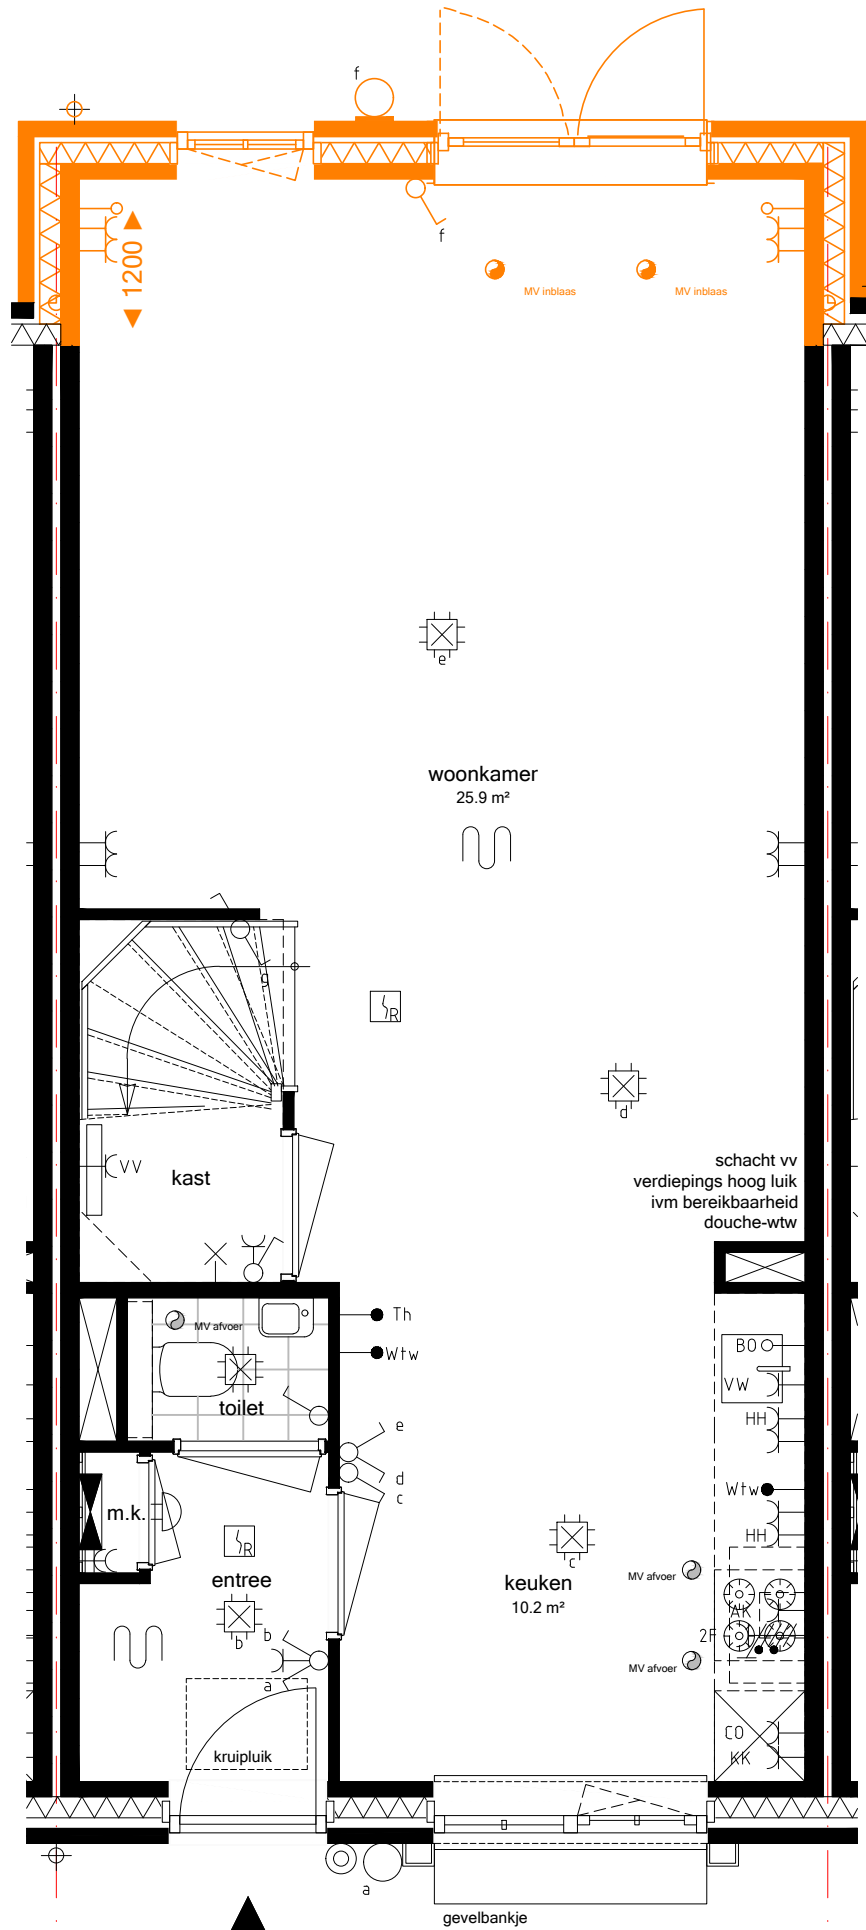


32

Bwnr 32
BEGANE GROND
Schaal 1:50_A3

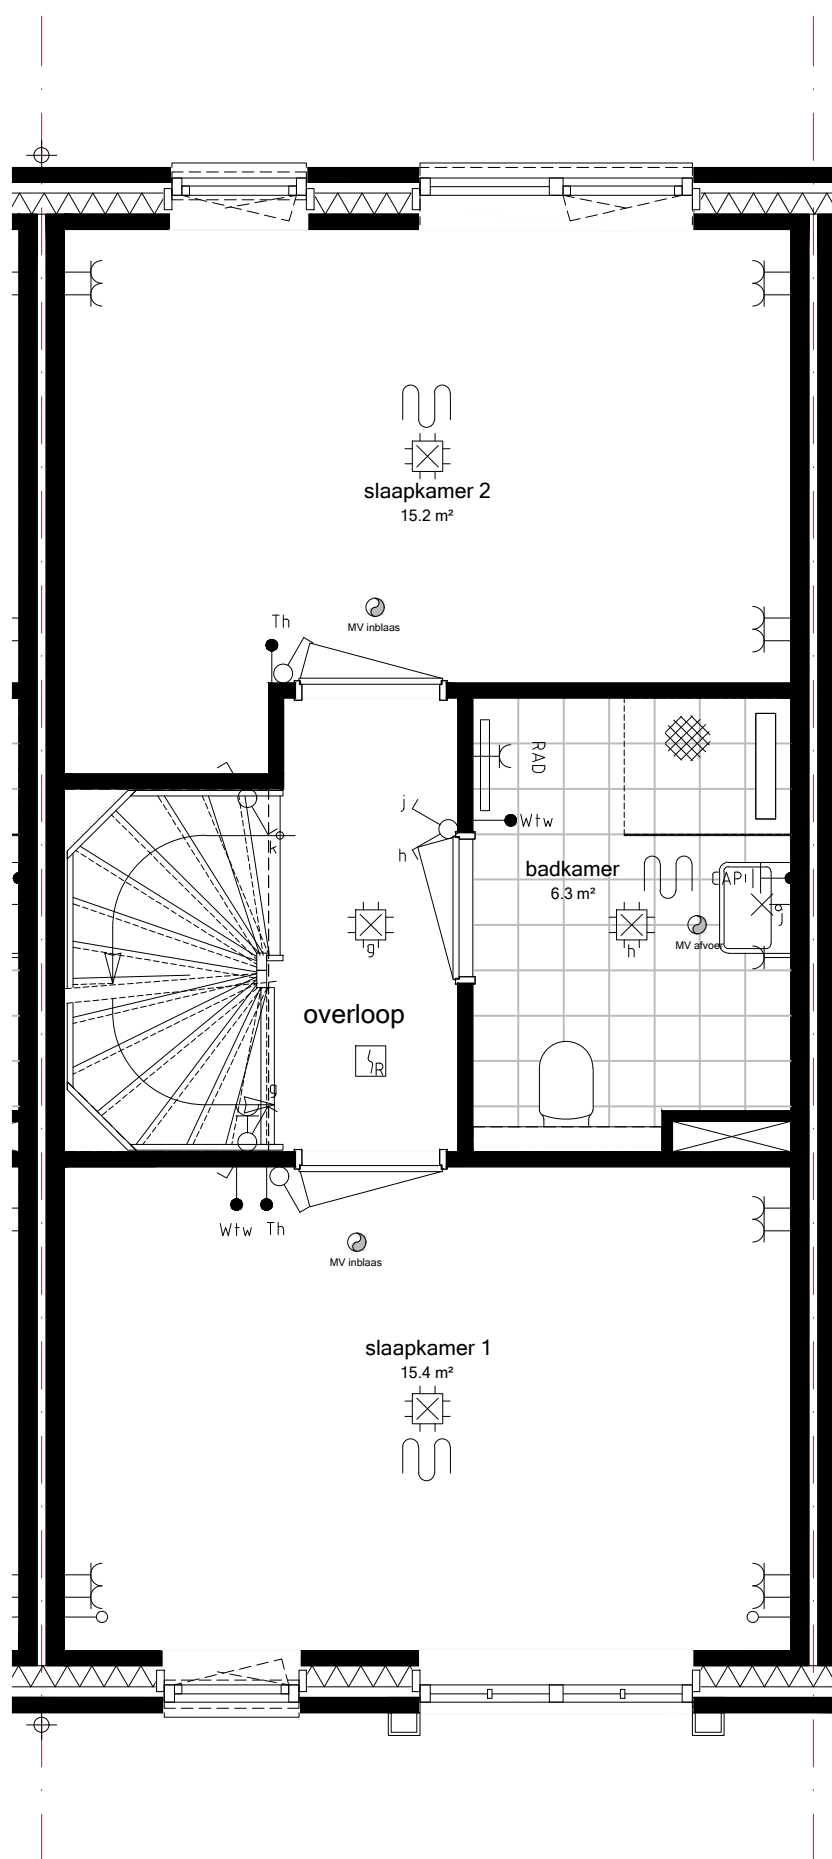

SAN.32
Sanitair Uw Huis Uw Wensen
TEG.32
Tegelzettersbedrijf J. van Vliet B.V.

Bwnr 32
VERDIEPING
Schaal 1:50_A3

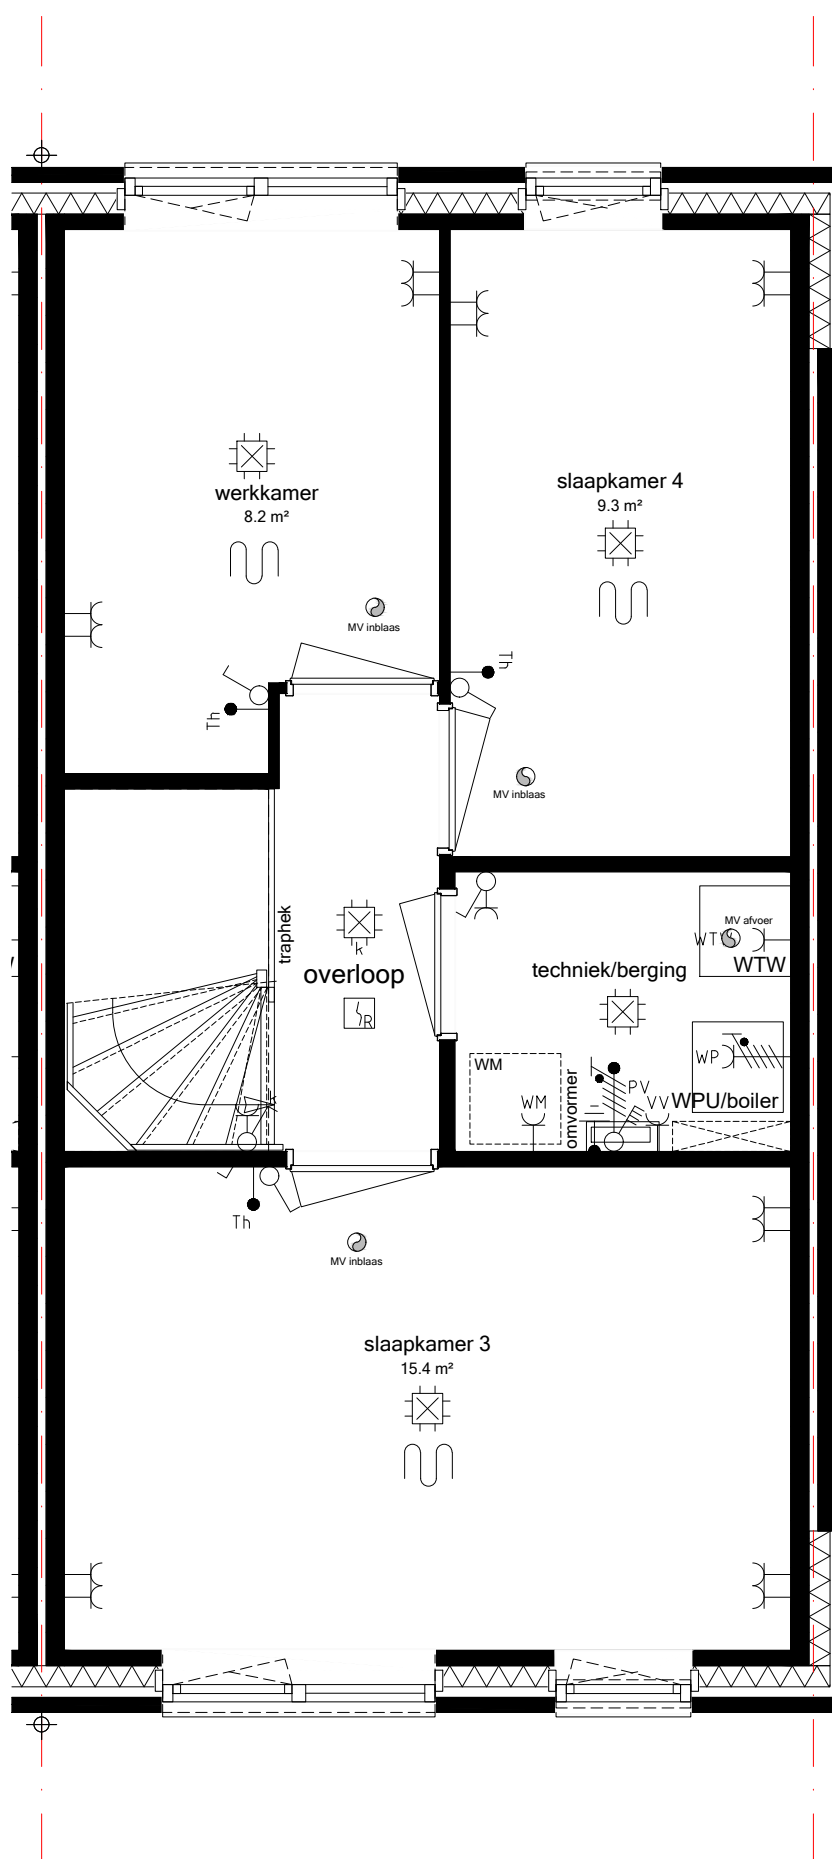

400.011
Vergroten boiler vat naar
240 liter

Bwnr 32
ZOLDER
Schaal 1:50_A3