


Bwnr 01
BEGANE GROND
Schaal 1:50_A3

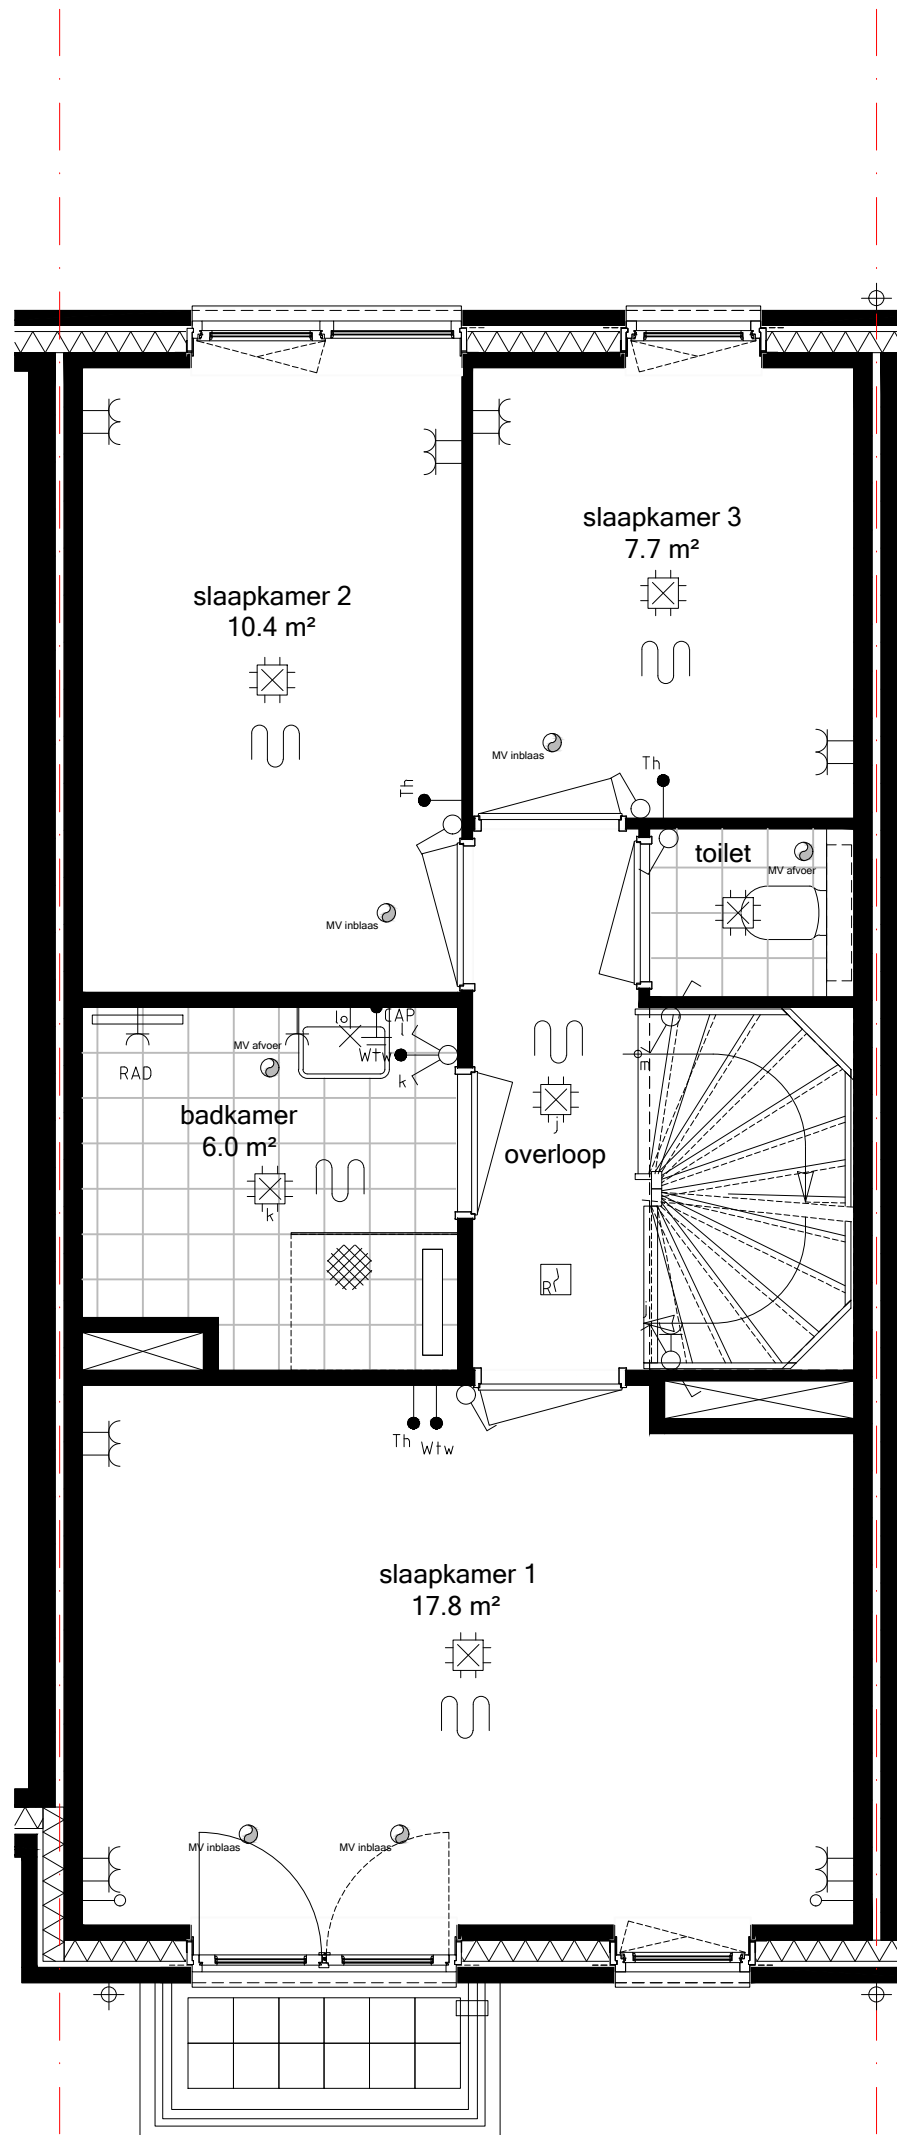


SAN.01
Sanitair Uw Huis
Uw Wensen

TEG.01
Tegelzetterbedrijf J. Van
Vliet B.V.

Bwnr 01
VERDIEPING
Schaal 1:50_A3

28app. + 47 won. het Carré Westergouwe

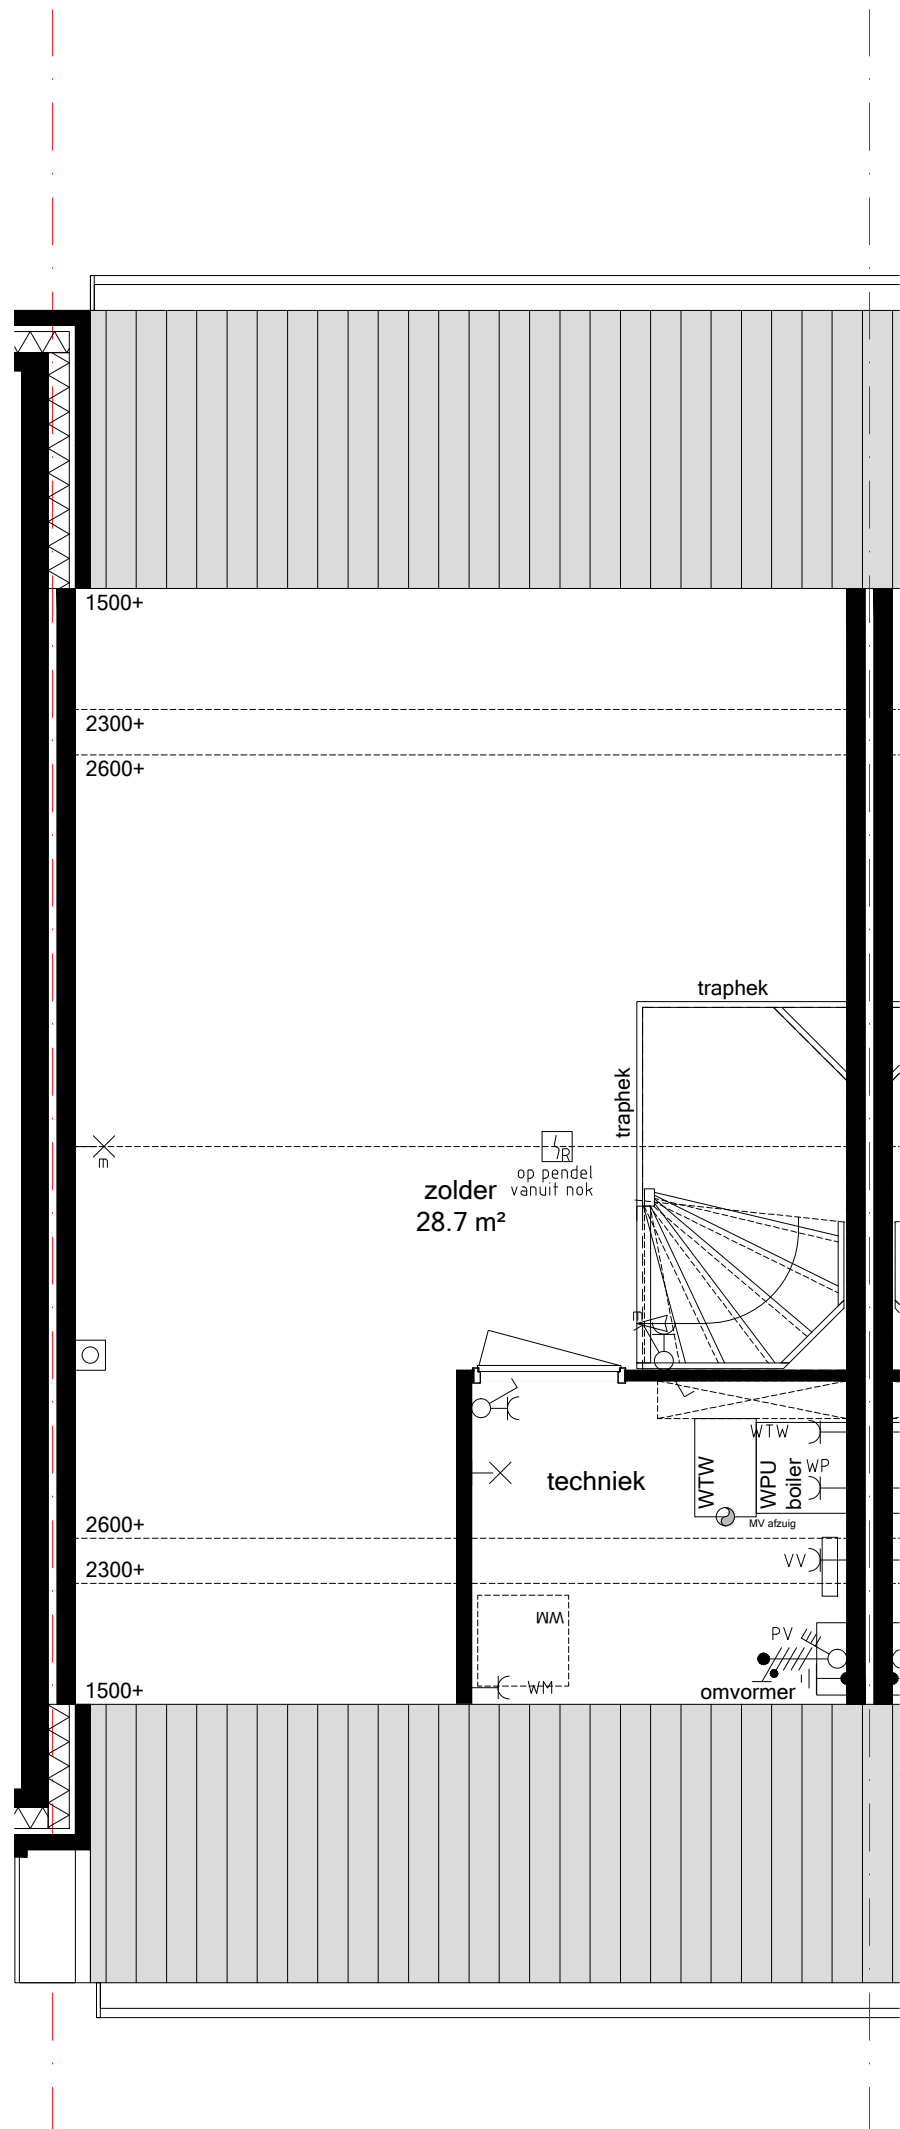

400.010
Vergroten boiler vat naar 200 liter

Bwnr 01
ZOLDER
Schaal 1:50_A3

28app. + 47 won. het Carré Westergouwe