


4000 ▶


Bwnr 10  
BEGANE GROND  
Schaal 1:50\_A3

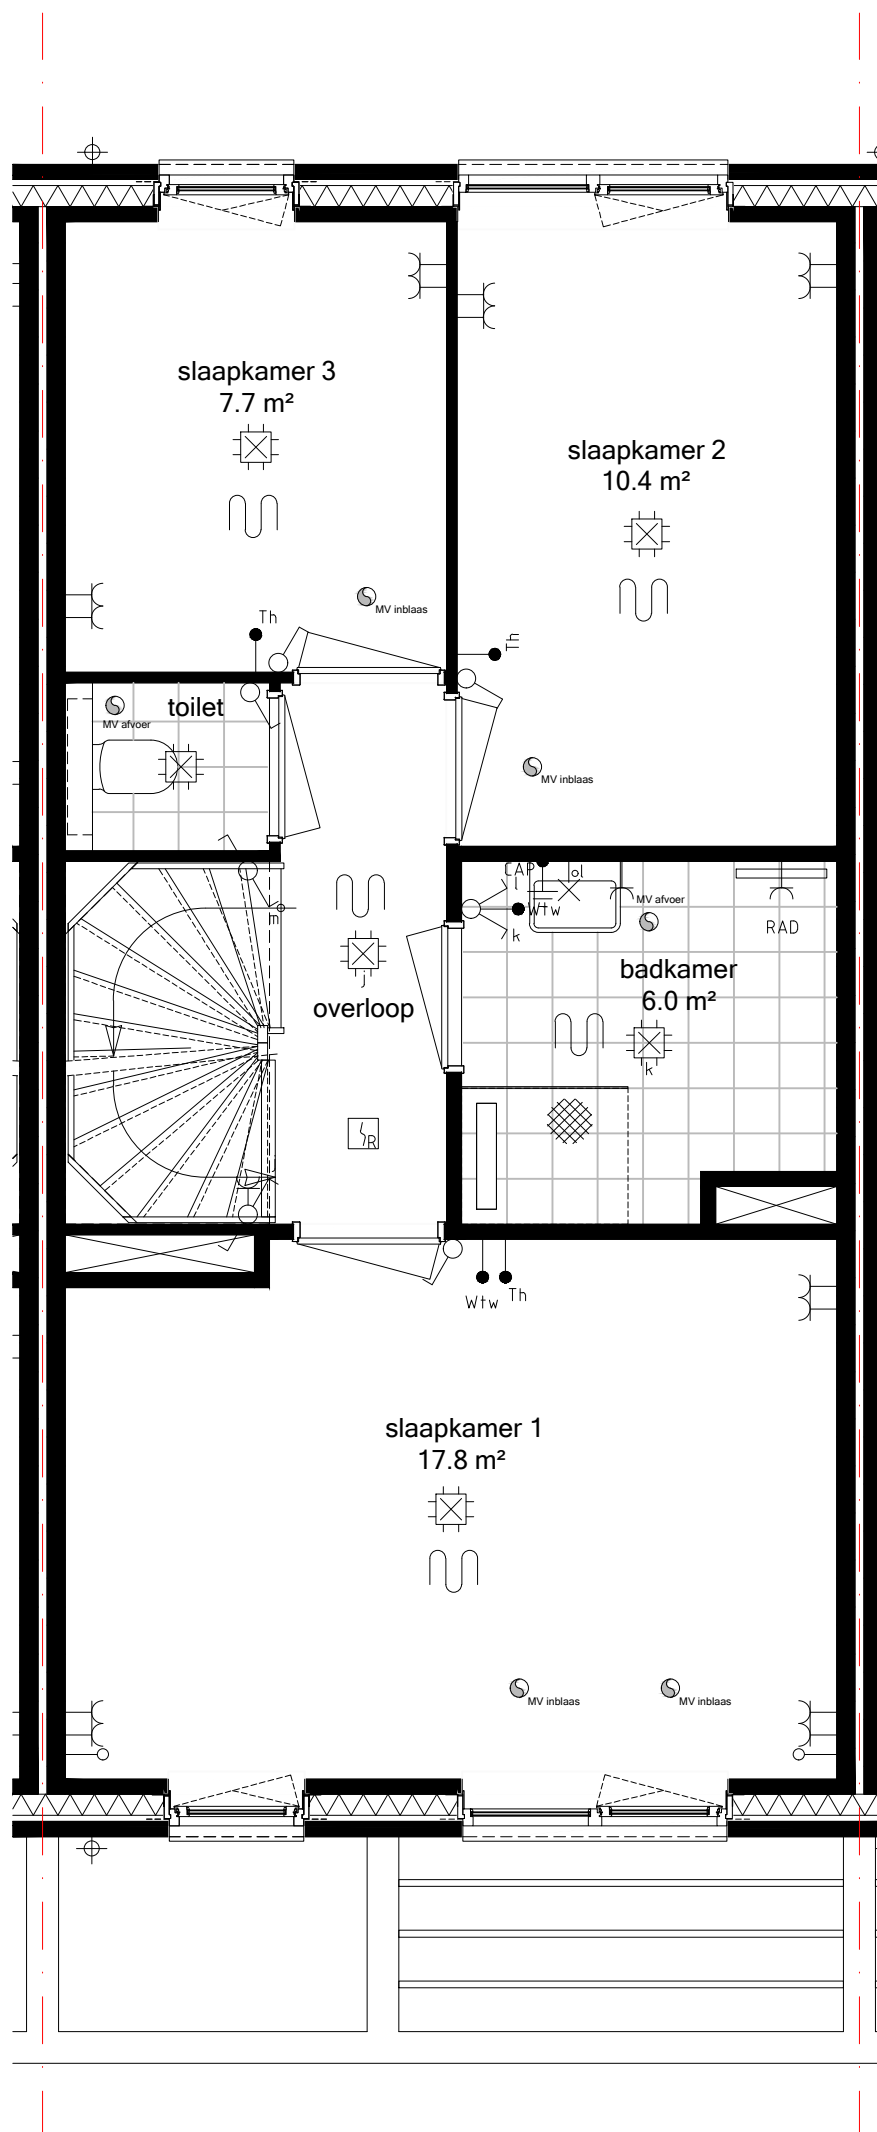

SAN.10  
Sanitair Uw Huis Uw Wensen

TEG.10  
Tegelzettersbedrijf J. van Vliet B.V.

Bwnr 10  
VERDIEPING  
Schaal 1:50\_A3

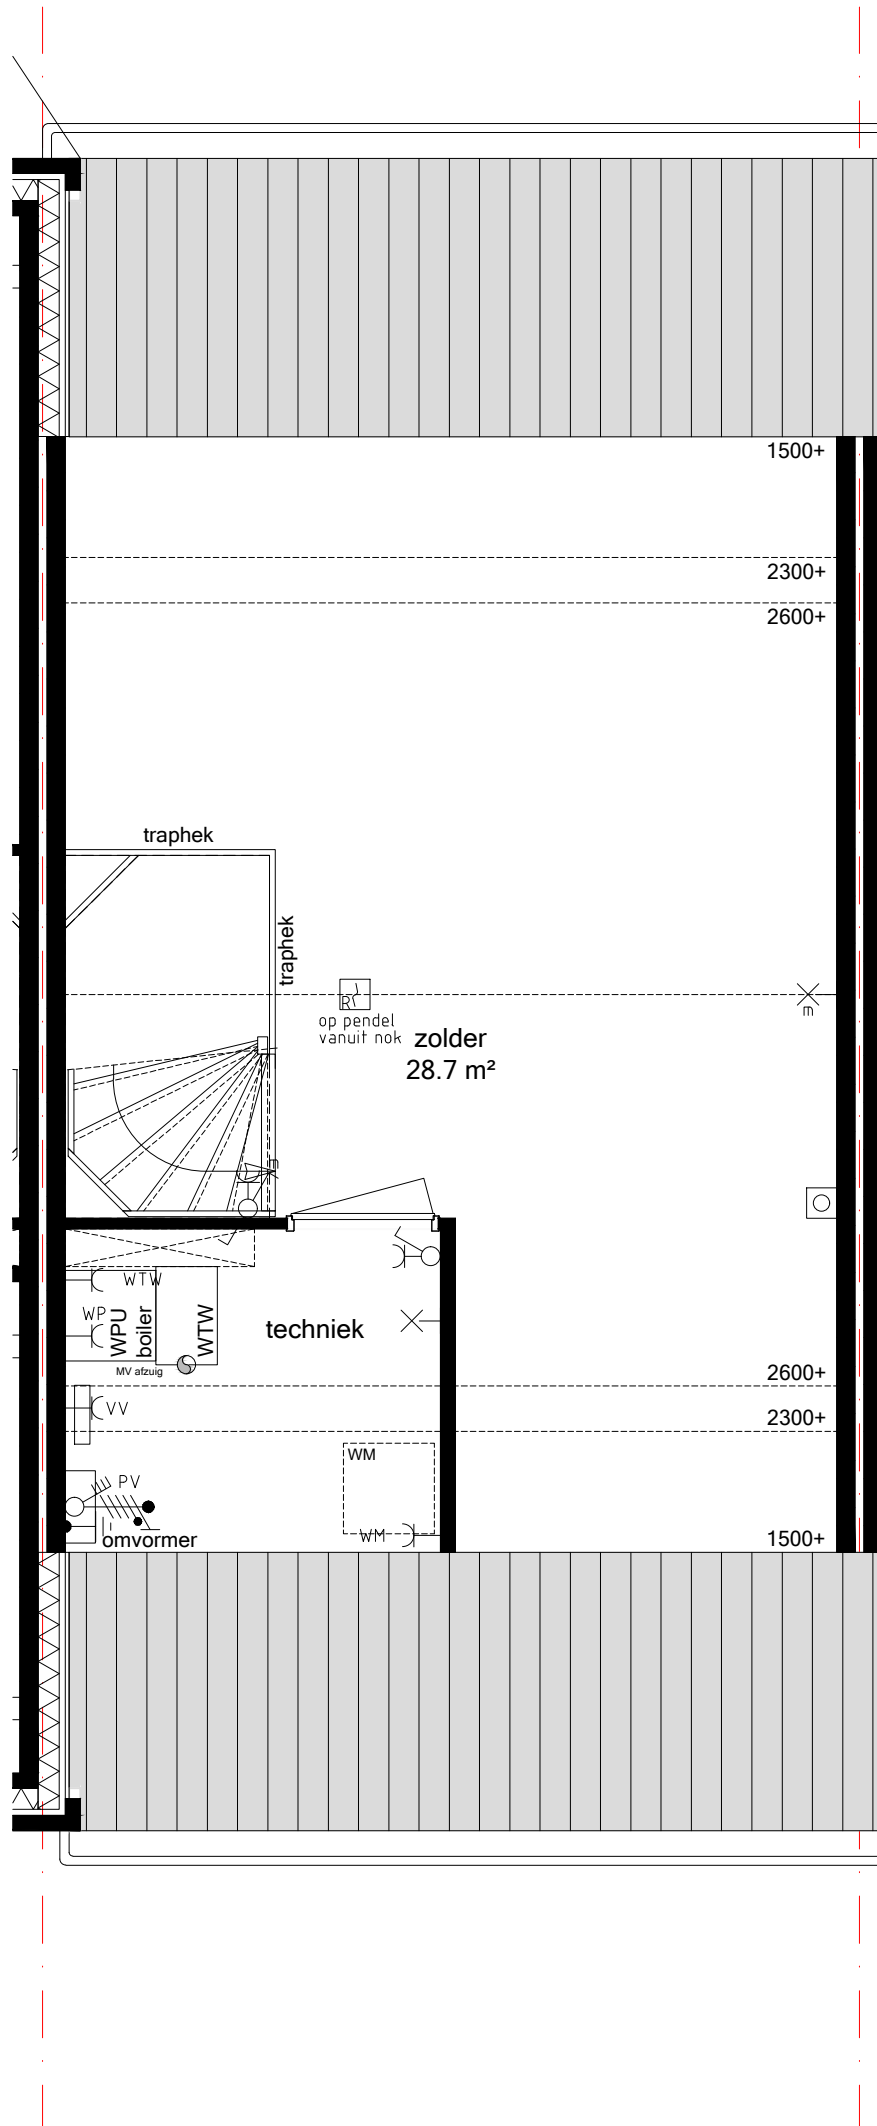

400.010  
Vergroten  
boilervat naar 200 liter

Bwnr 10  
ZOLDER  
Schaal 1:50\_A3