

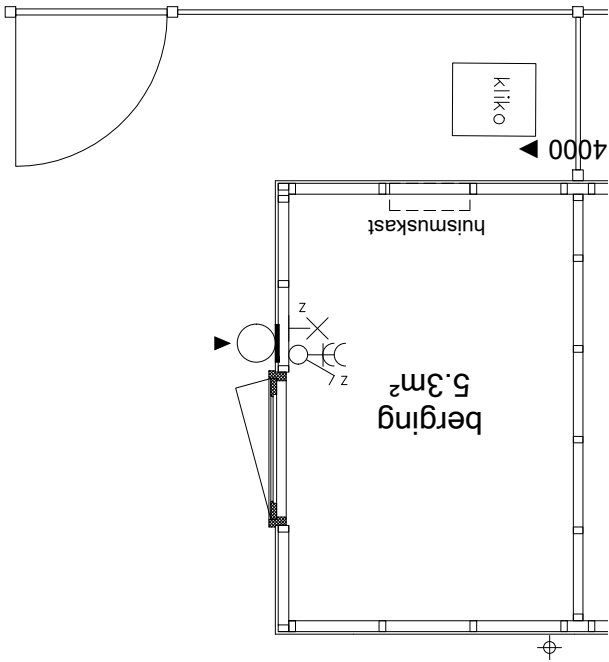
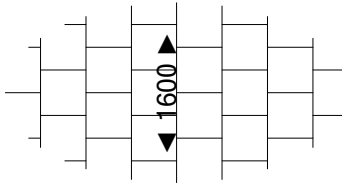
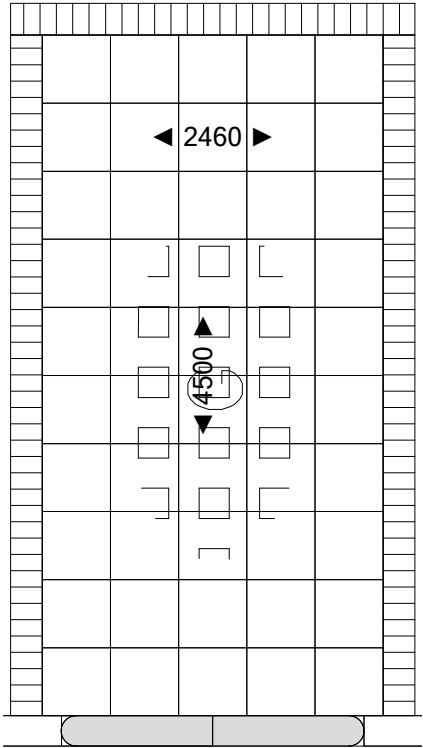



000.003
Uitbouw achtergevel
1,20 m begane grond
bnr. 31 t/m 47

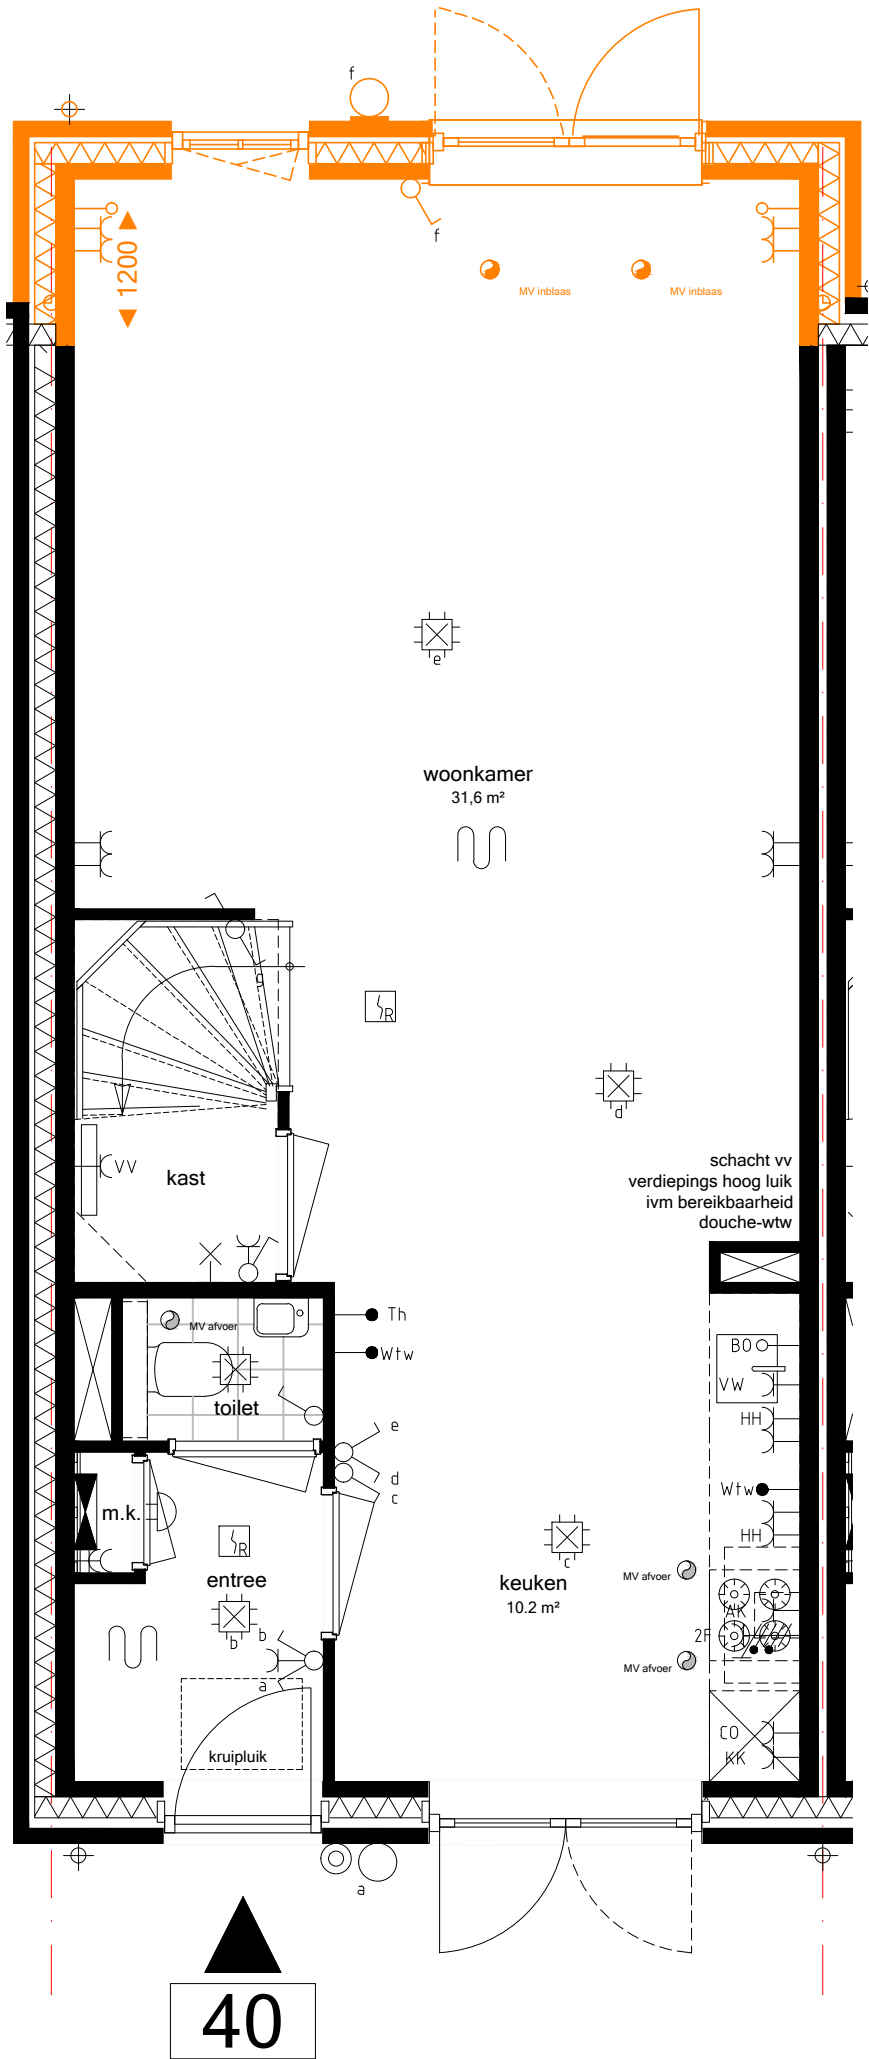

Bwnr 40
BEGANE GROND
Schaal 1:50_A3

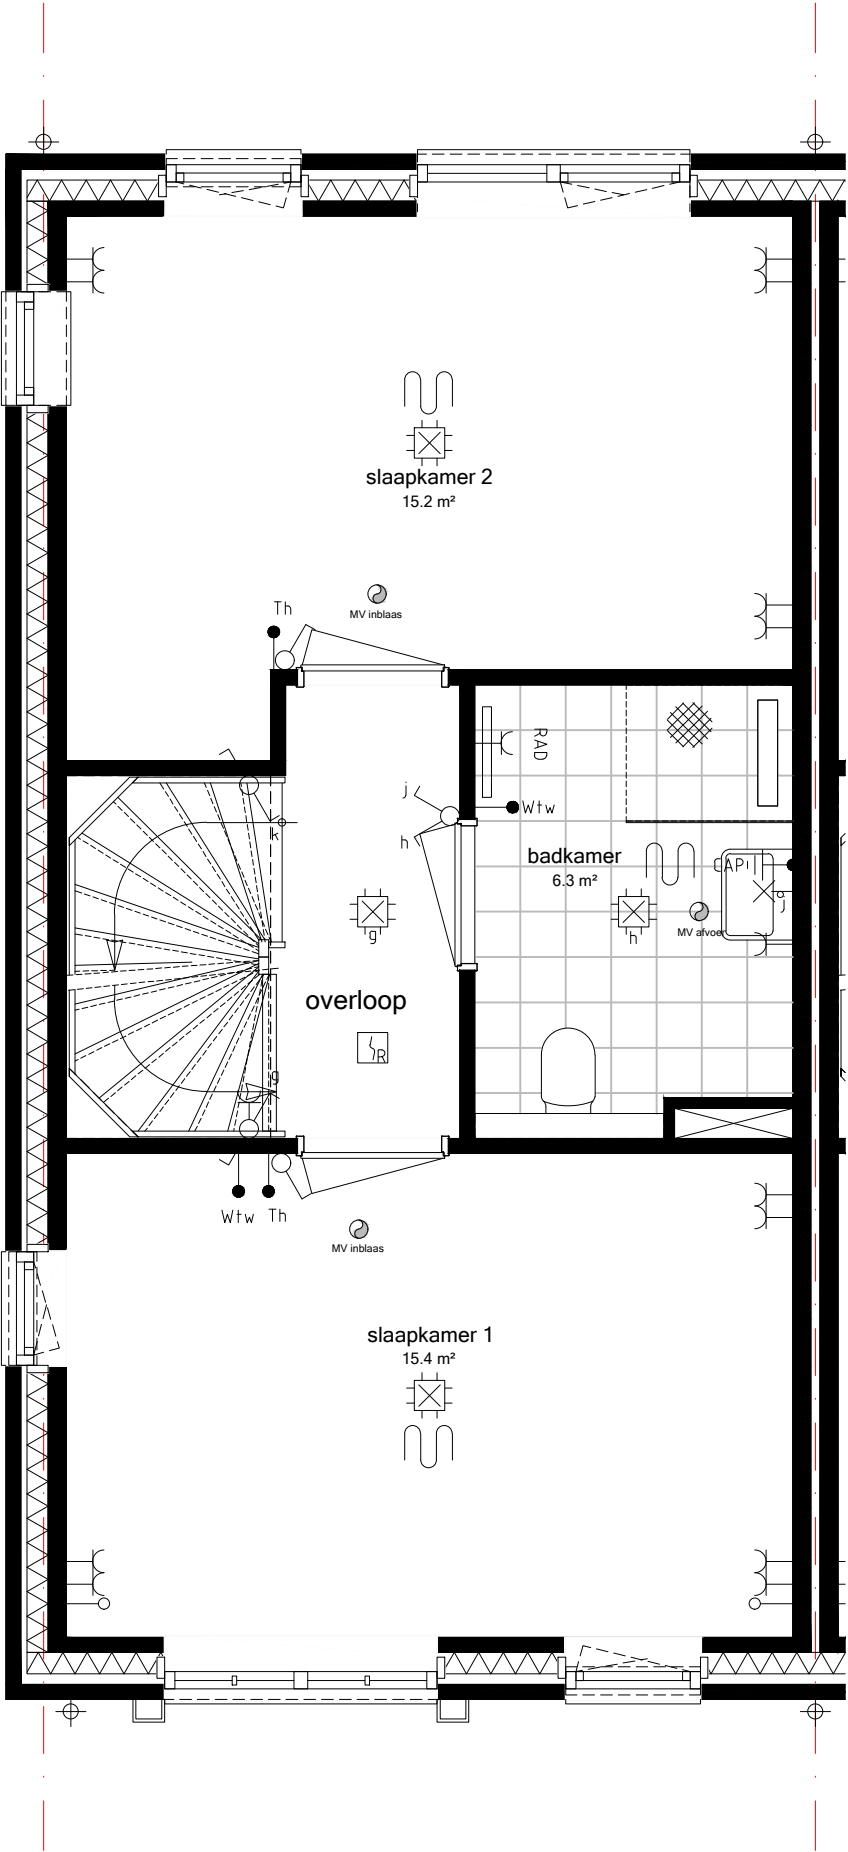

Bwnr 40
VERDIEPING
Schaal 1:50_A3

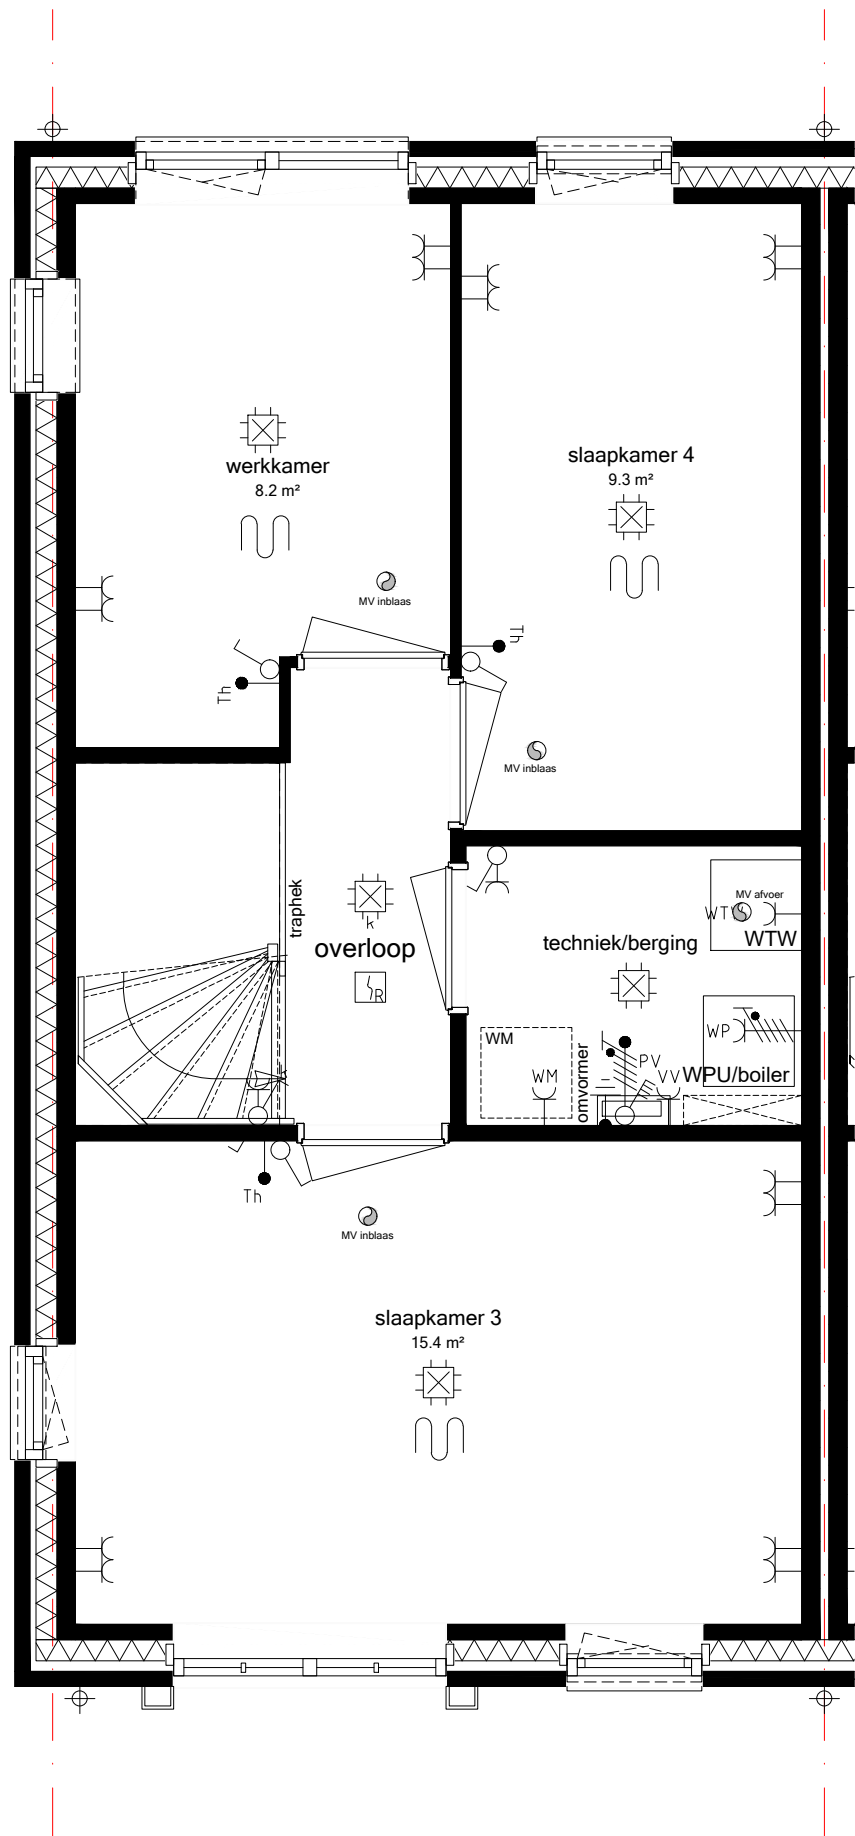

400.011
Vergróten boiler vat naar 240 liter

Bwnr 40
ZOLDER
Schaal 1:50_A3