


Bwnr 18  
BEGANE GROND  
Schaal 1:50\_A3

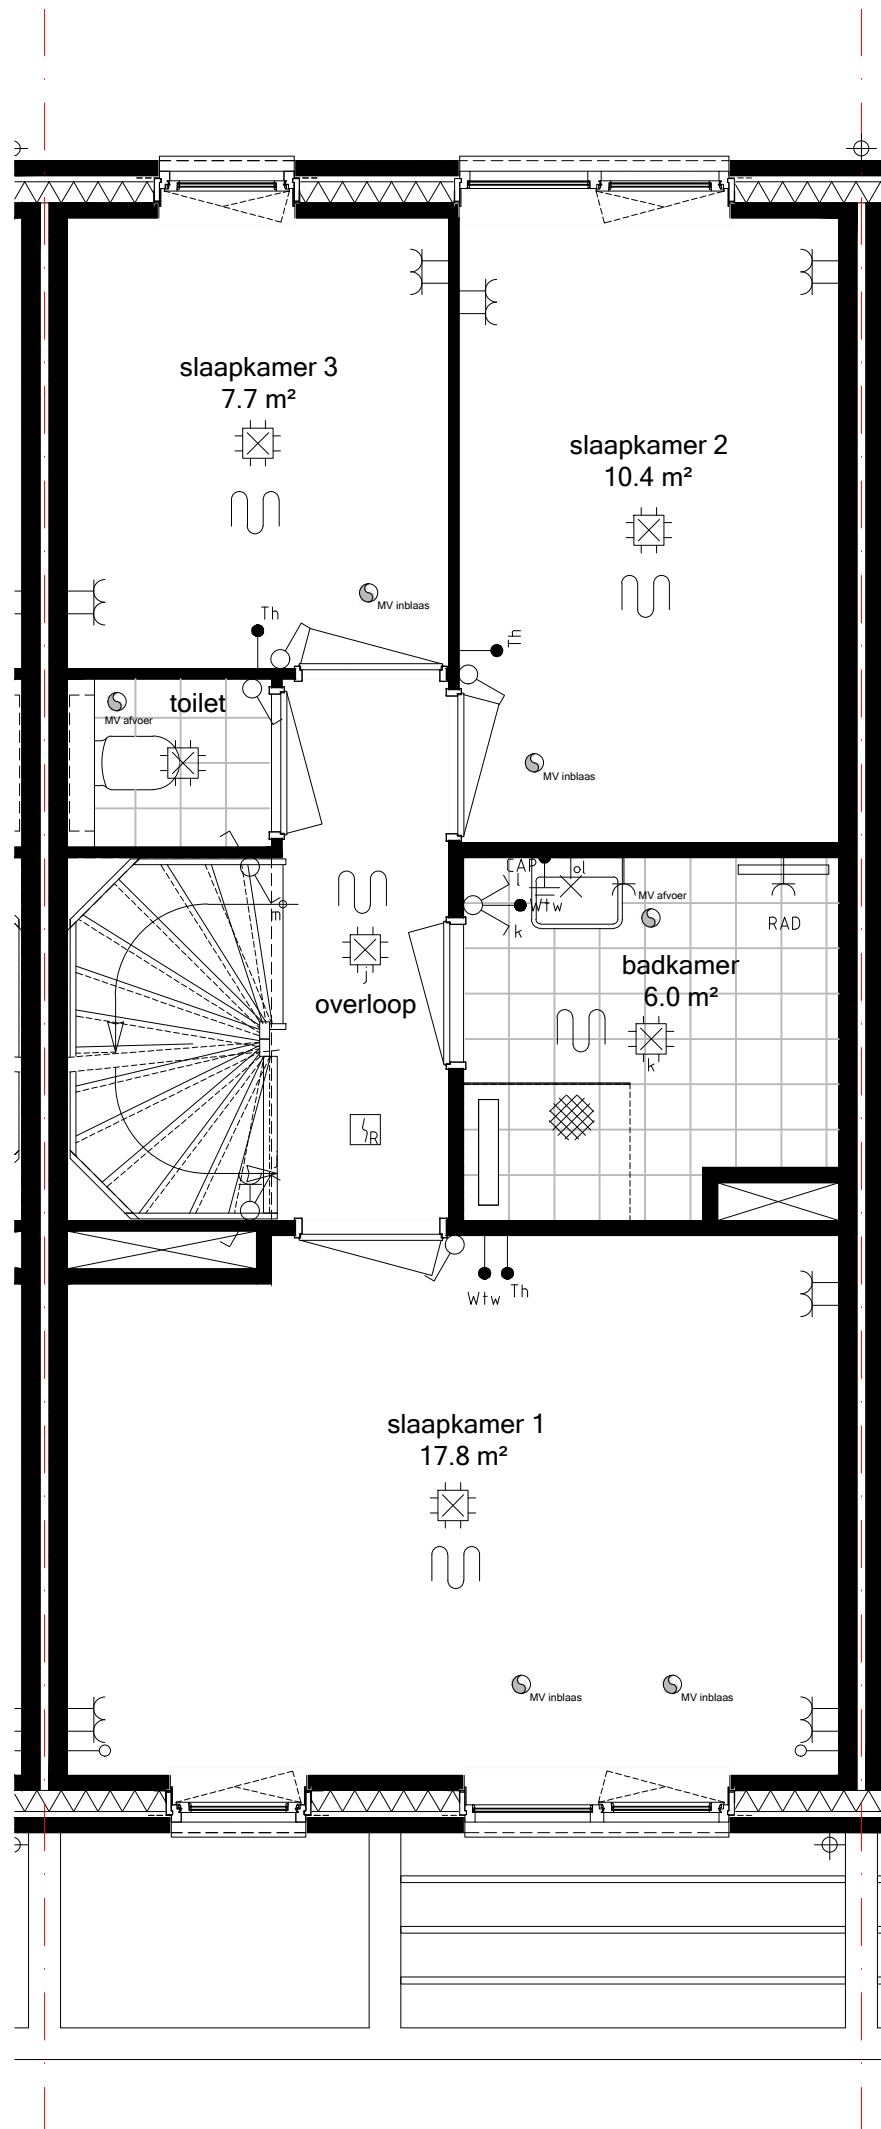


SAN.18  
Sanitair Uw Huis Uw Wensen

TEG.18  
Tegelzettersbedrijf J. van Vliet B.V.

Bwnr 18  
VERDIEPING  
Schaal 1:50\_A3

28app. + 47 won. het Carré Westergouwe

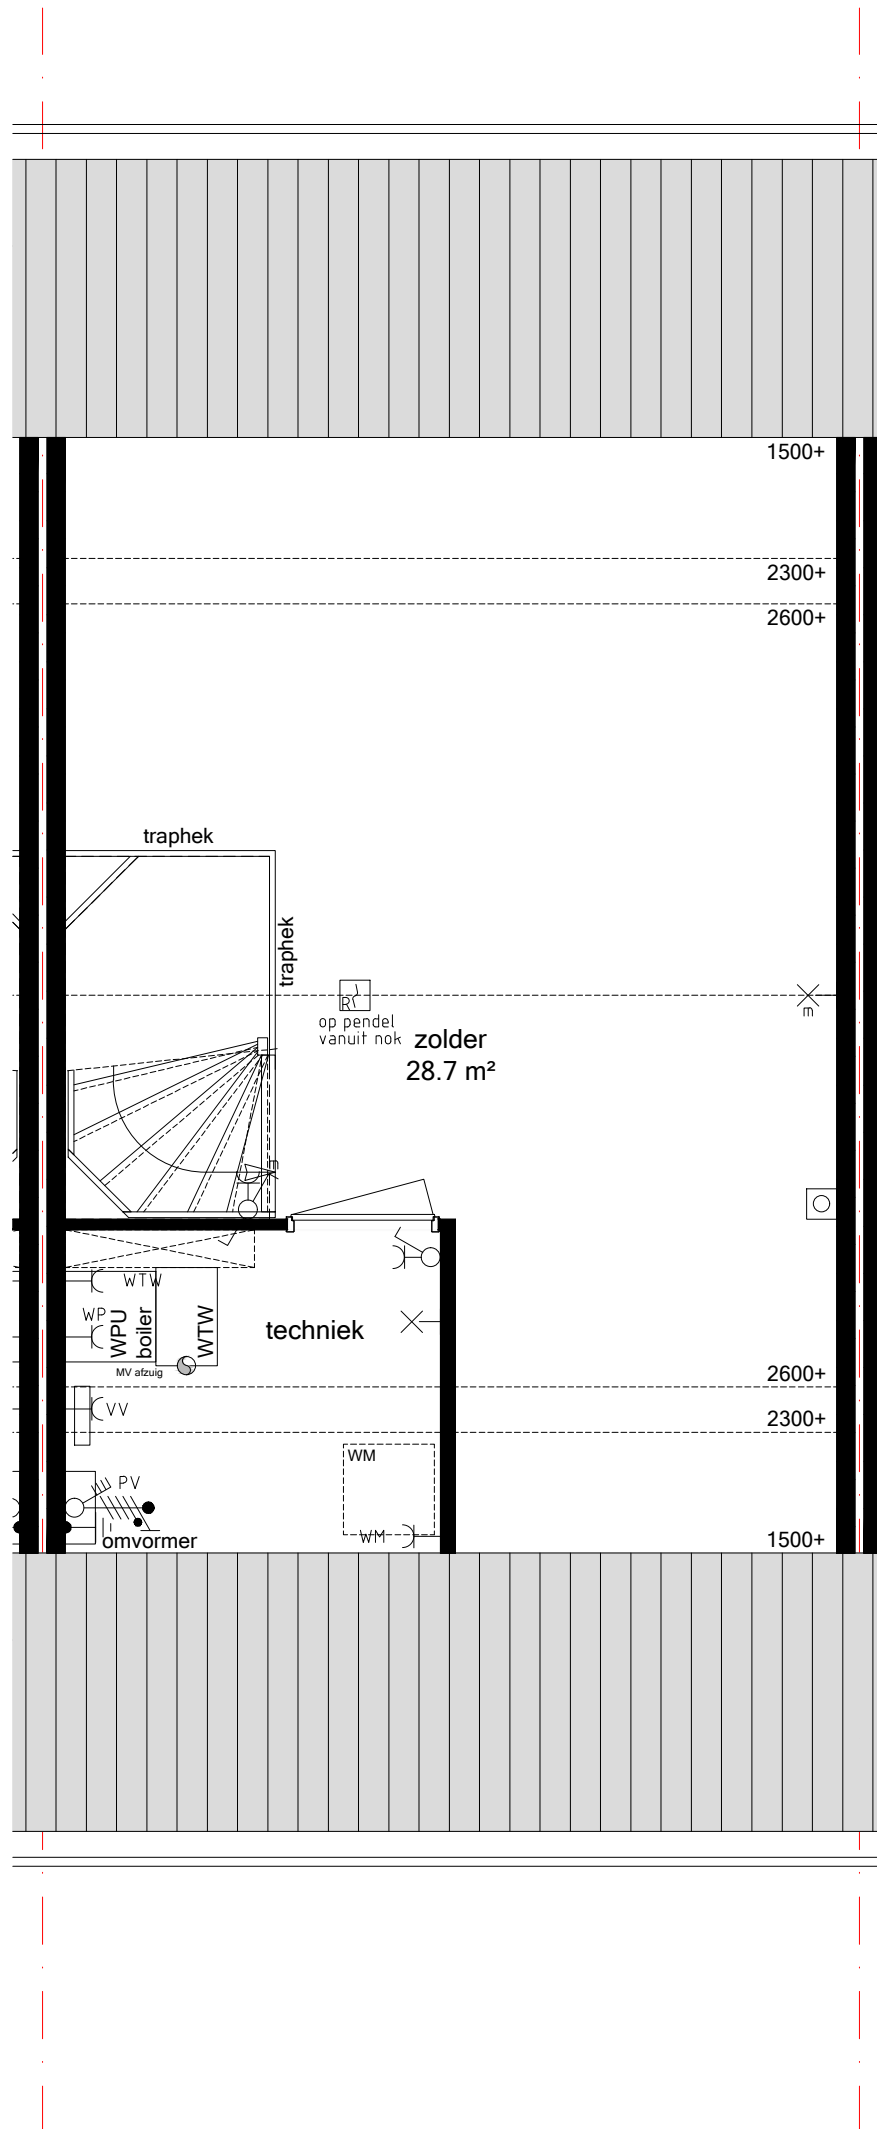

400.010  
Vergroten boiler vat  
naar 200 liter

Bwnr 18  
ZOLDER  
Schaal 1:50\_A3

28app. + 47 won. het Carré Westergouwe