

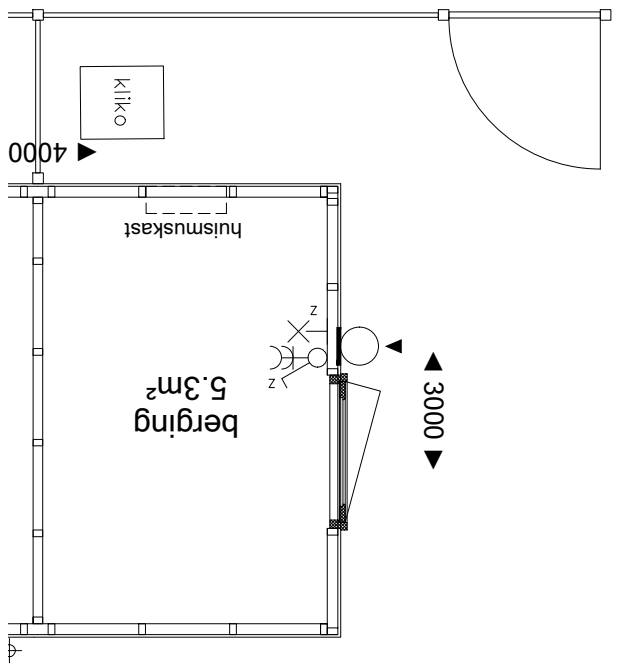
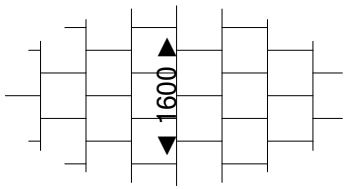
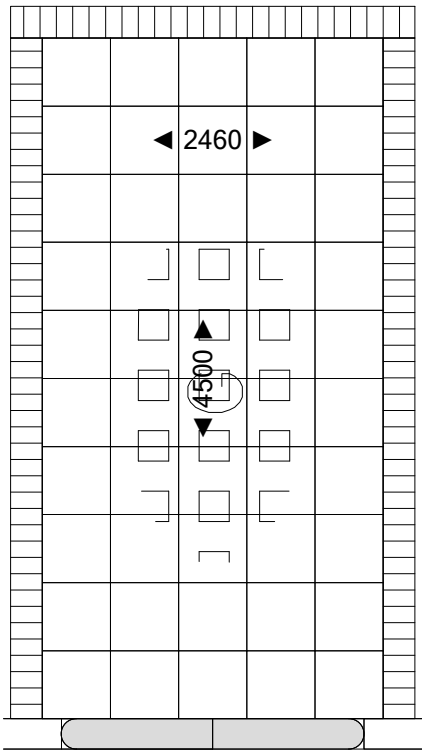
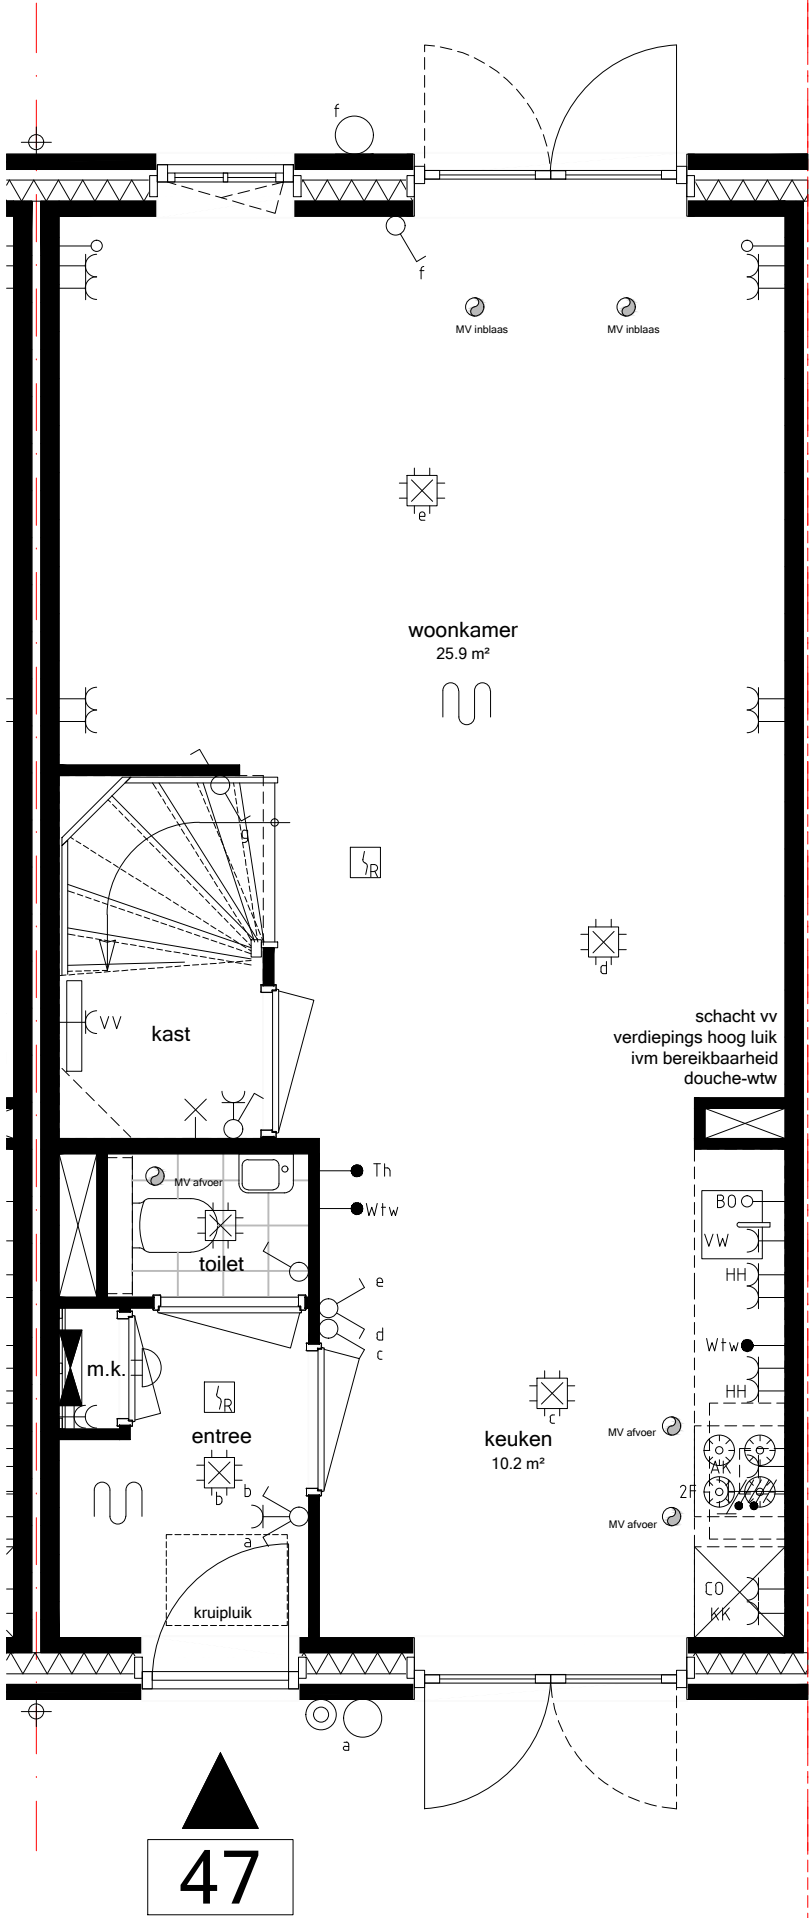


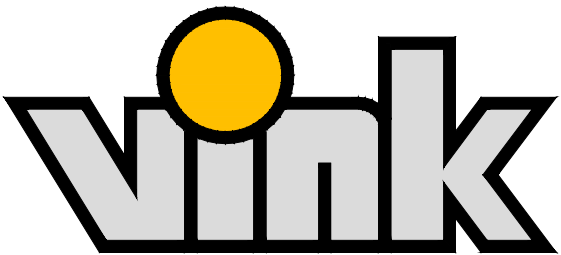


Bwnr 47
BEGANE GROND
Schaal 1:50_A3

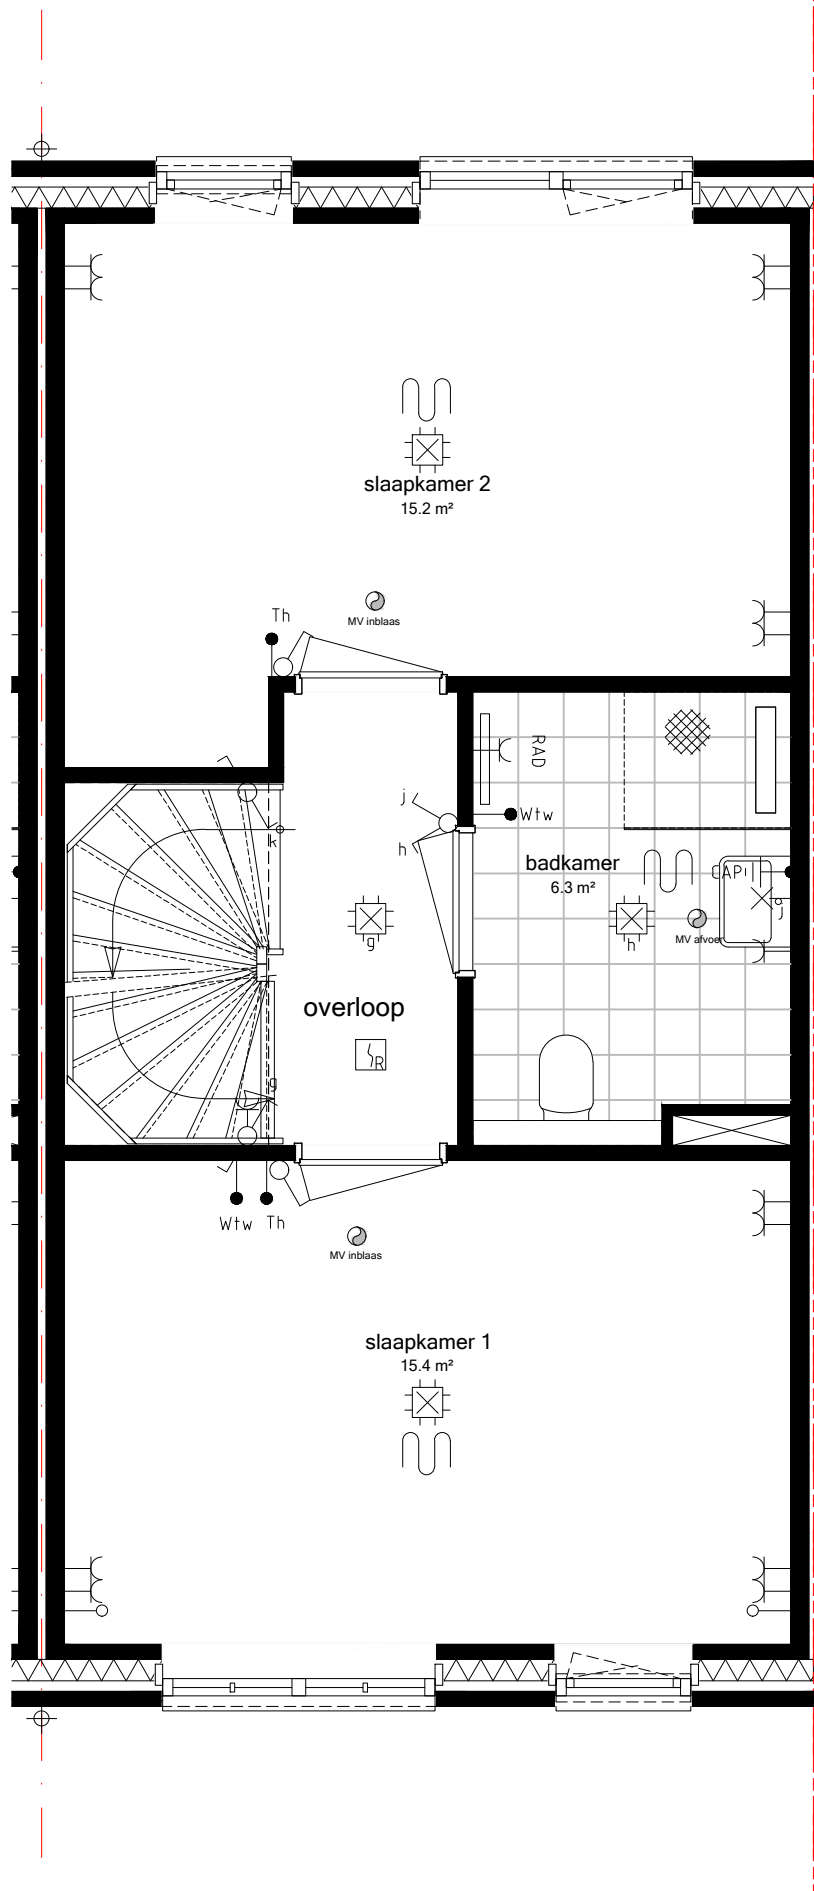

SAN.47
Sanitair Uw Huis Uw Wensen

TEG.47
Tegelzettersbedrijf J. van Vliet B.V.

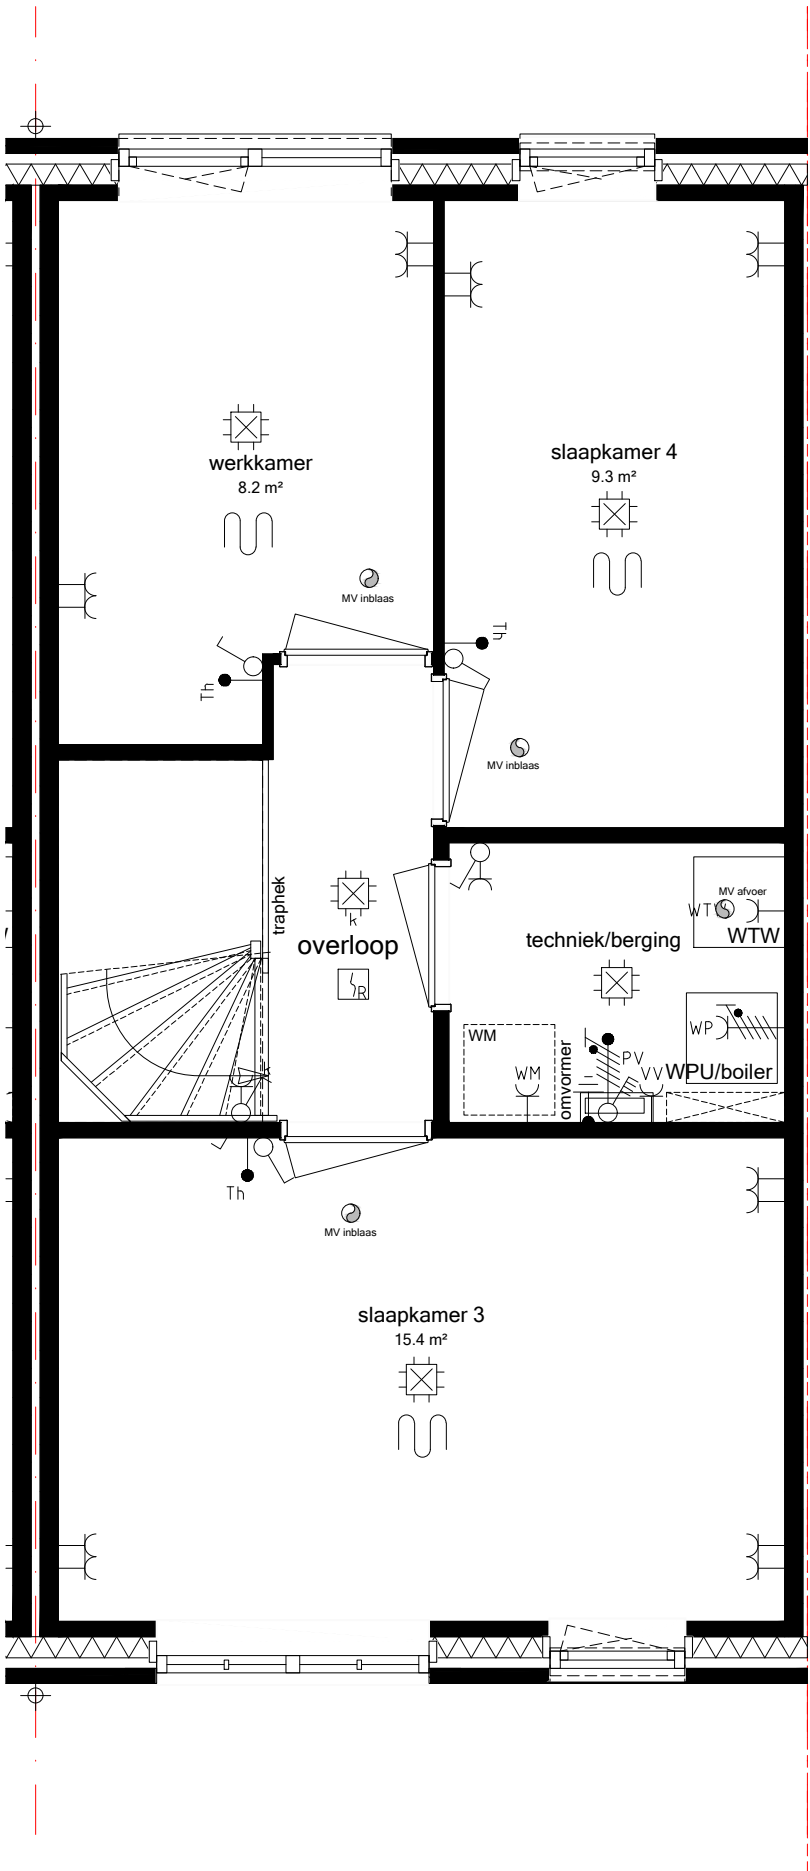

400.011
Vergroten boilervat
naar 240 liter

Bwnr 47
ZOLDER
Schaal 1:50_A3