



Type: Z.57.9 bwnr: 01    Type: V.45.9 bwnr: 02    Type: V.45.9 bwnr: 03    Type: V.45.9 bwnr: 04    Type: V.48.9 bwnr: 05    Type: V.48.9 bwnr: 06    Type: V.45.9 bwnr: 07    Type: V.45.9 bwnr: 08    Type: V.48.9 bwnr: 09    Type: V.45.9 bwnr: 10    Type: V.45.9 bwnr: 11    Type: V.45.9 bwnr: 12    Type: V.45.9 bwnr: 13    Type: V.45.9 bwnr: 14    Type: V.48.9 bwnr: 15    Type: V.45.9 bwnr: 16

Voorgevel



Type: V.45.9 bwnr: 16

Rechter zijgevel



Type: V.45.9 bwnr: 16    Type: V.48.9 bwnr: 15    Type: V.45.9 bwnr: 14    Type: V.45.9 bwnr: 13    Type: V.45.9 bwnr: 12    Type: V.45.9 bwnr: 11    Type: V.45.9 bwnr: 10    Type: V.48.9 bwnr: 09    Type: V.45.9 bwnr: 08    Type: V.45.9 bwnr: 07    Type: V.48.9 bwnr: 06    Type: V.48.9 bwnr: 05    Type: V.45.9 bwnr: 04    Type: V.45.9 bwnr: 03    Type: V.45.9 bwnr: 02    Type: Z.57.9 bwnr: 01


Achtergevel




Type: Z.57.9 bwnr: 01

Type: Z.57.9 bwnr: 01


Linker zijgevel

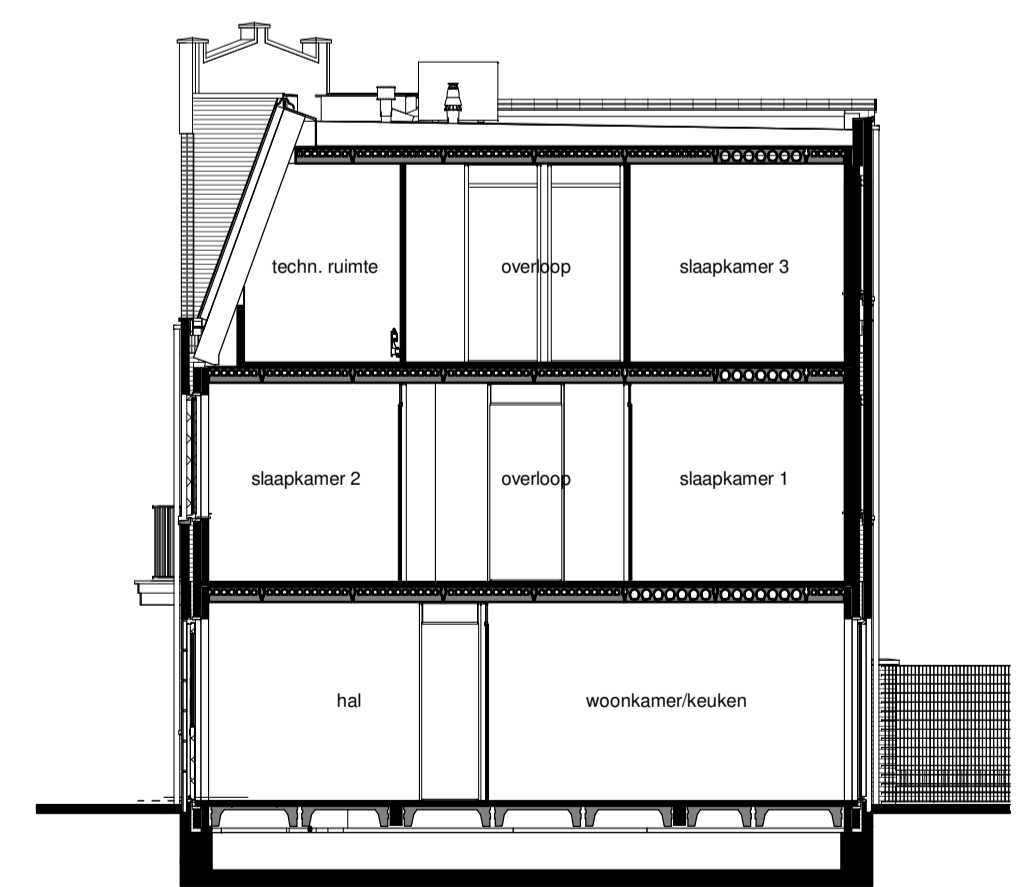


Doorsnede A-A

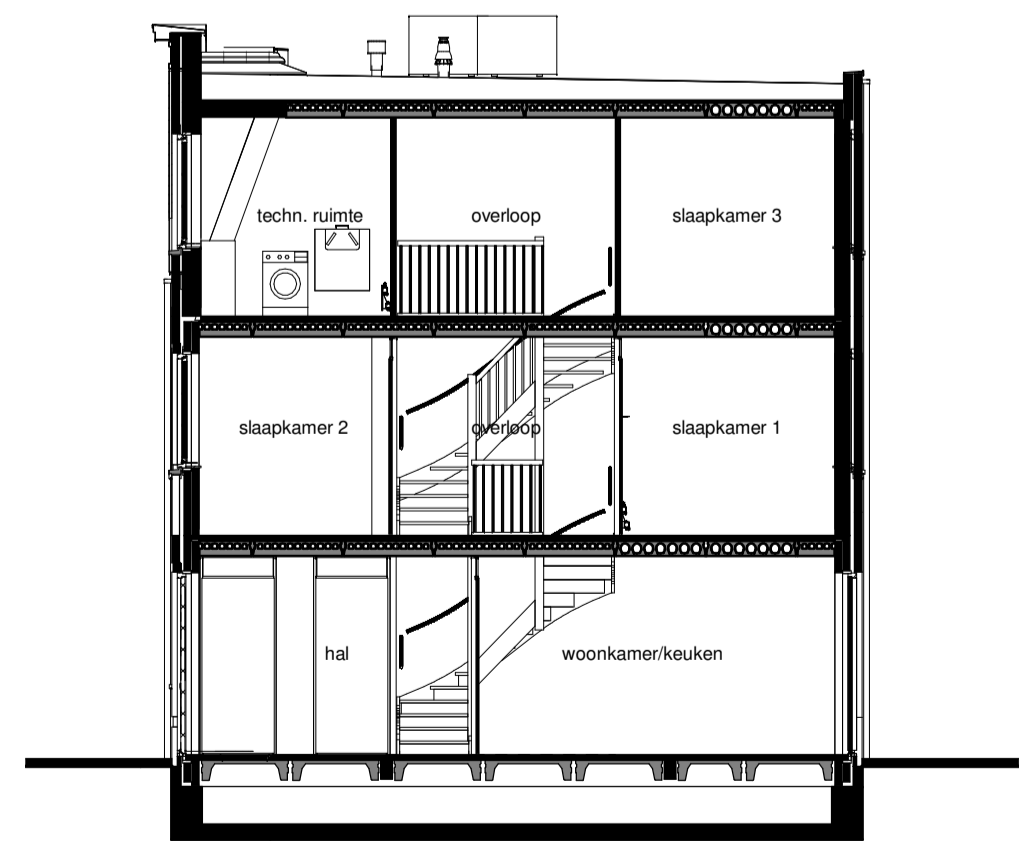


Doorsnede B-B

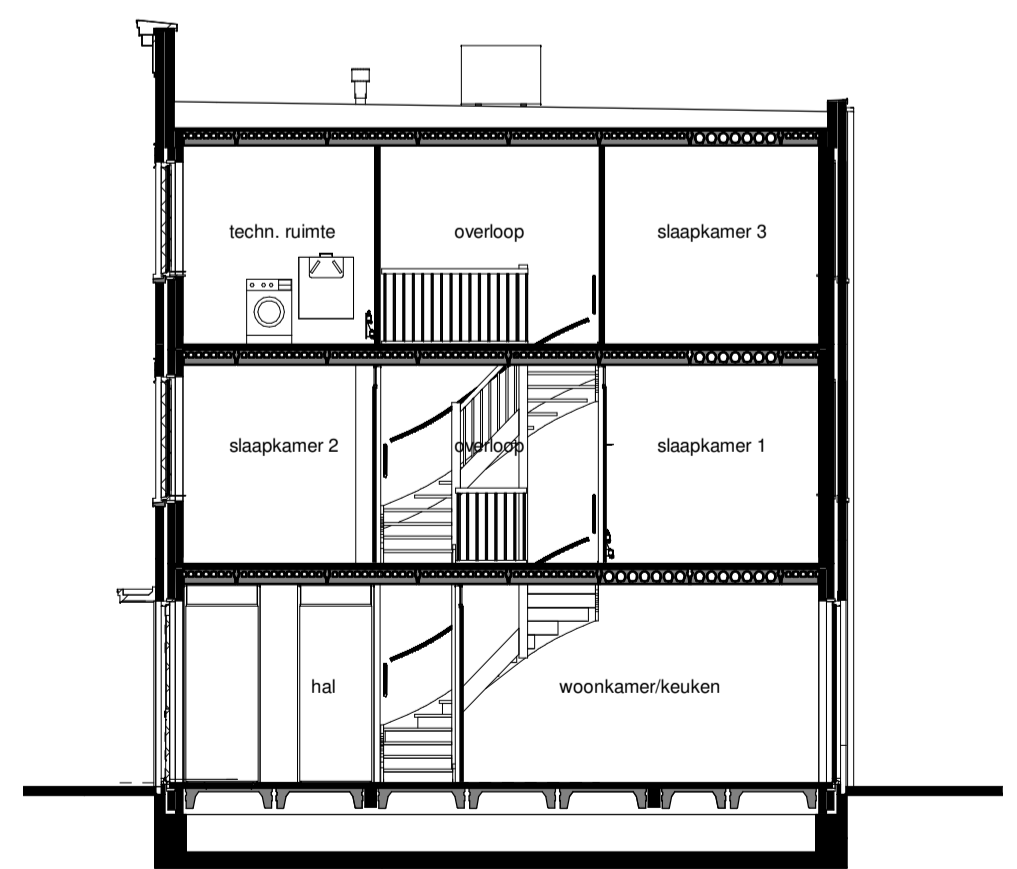

Doorsnede C-C

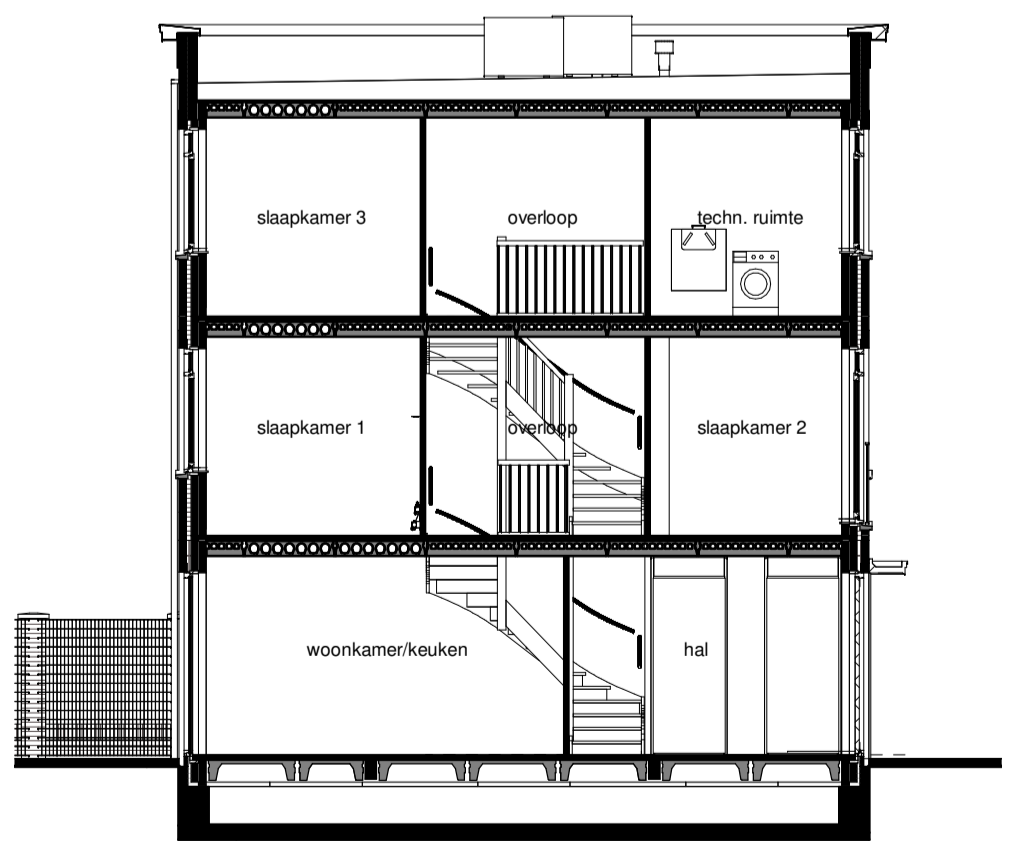

Doorsnede D-D

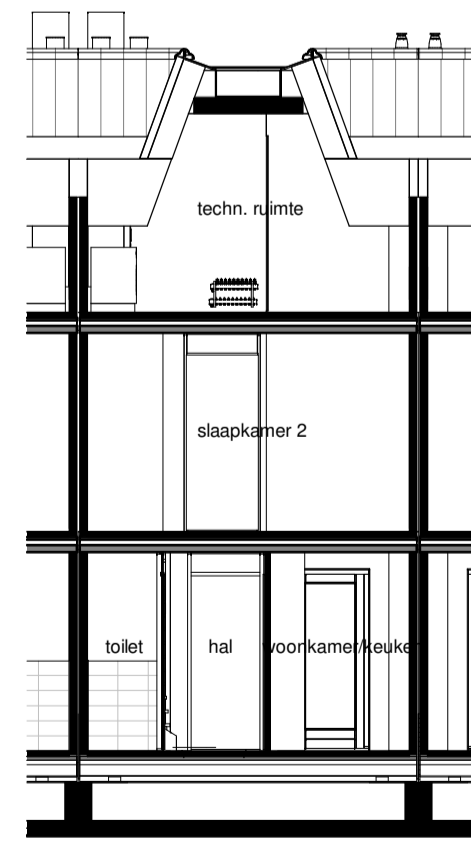

Doorsnede E-E

### Renvooi

**Bouwkundig**


- metsteek kleur 1 - roodbruin
- metsteek kleur 2a - oranjebruin lichte voeg
- metsteek kleur 2b - oranjebruin donkere voeg
- metsteek kleur 3a - rozebruin lichte voeg
- metsteek kleur 3b - rozebruin donkere voeg
- metsteek kleur 4 - wit geklemd
- metsteek kleur 5 - grijs geklemd
- gevel kleur 6 - geventileerd voorzet van v-groeven
- gevel kleur 7 - prefab beton element, kleur lichtgrijs
- PV-panelen, aantallen indicator
- hardsteen-look tegels
- bedstrating
- hokwerk

**Installaties**


- thermostaat
- bedstrikker
- aansluitpunt ventilatie
- 3 fase aard: schoorsteen
- size leding
- enkele wandcontactdoos
- wod tlv. hoekkast
- wod tlv. zitruimte
- wod tlv. vaatwasser
- wod tlv. warmtepomp
- wod tlv. wasmachine
- thermostaat
- dubbele wandcontactdoos
- enkele/wandcontactdoos
- wisselschakelaar
- schel
- lichtpunt aan plafond
- lichtpunt aan wand
- lichtpunt aan muur
- lichtpunt buiten
- rookmelder
- hemelwatersloof
- afvoerpunt ventilatie
- afvoerpunt ventilatie in wand
- afvoerpunt ventilatie in wand
- oververder
- vloerwarming
- E-afsloter
- warme terug-win unit
- warmtepomp
- opstaplaats wasmachine

**Situatie**




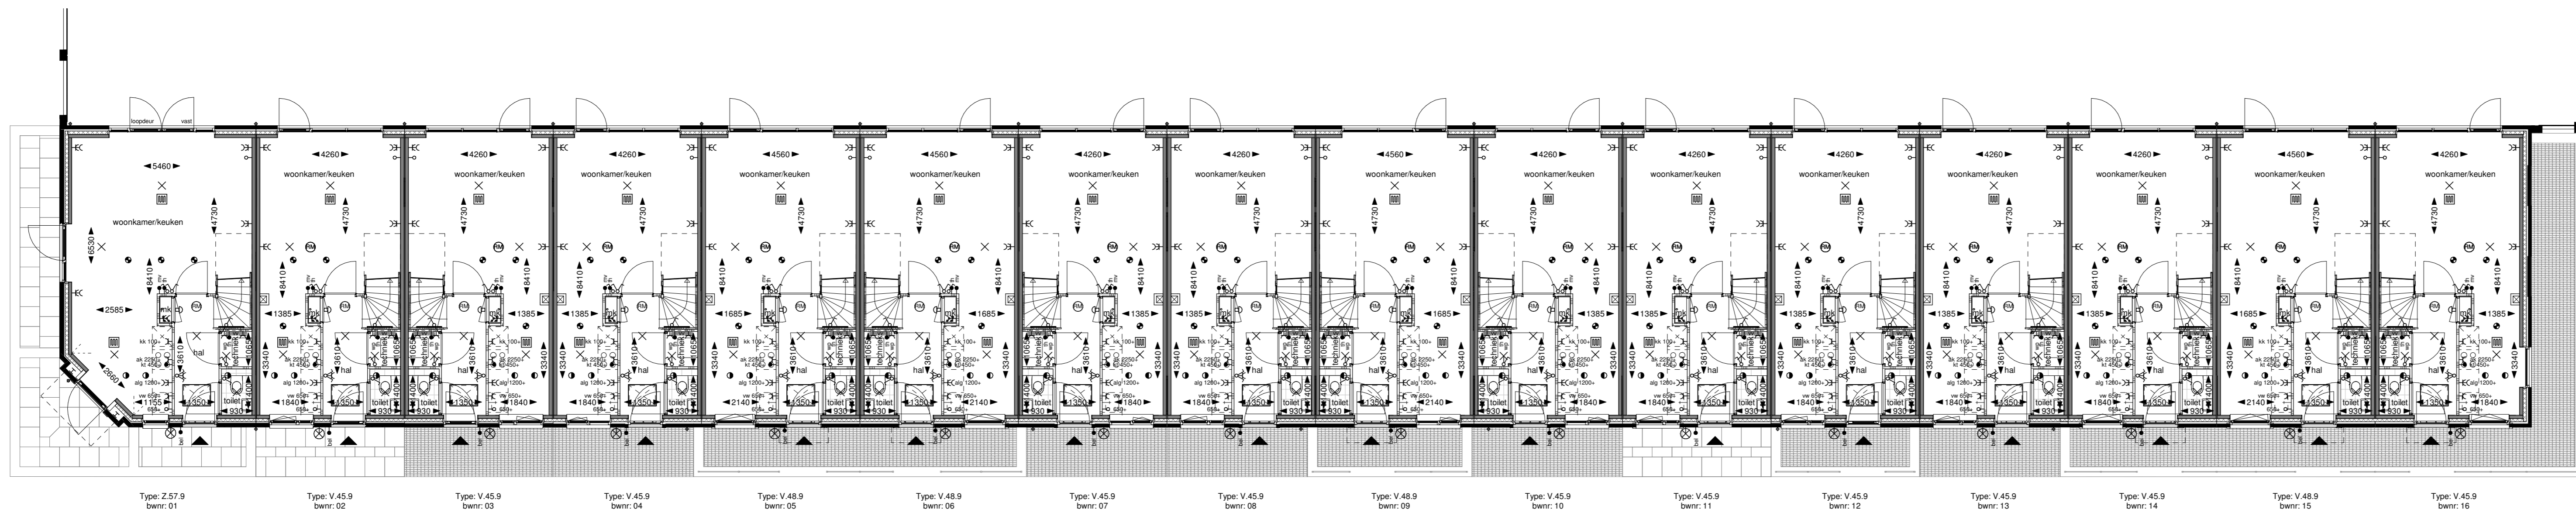


Begane grond

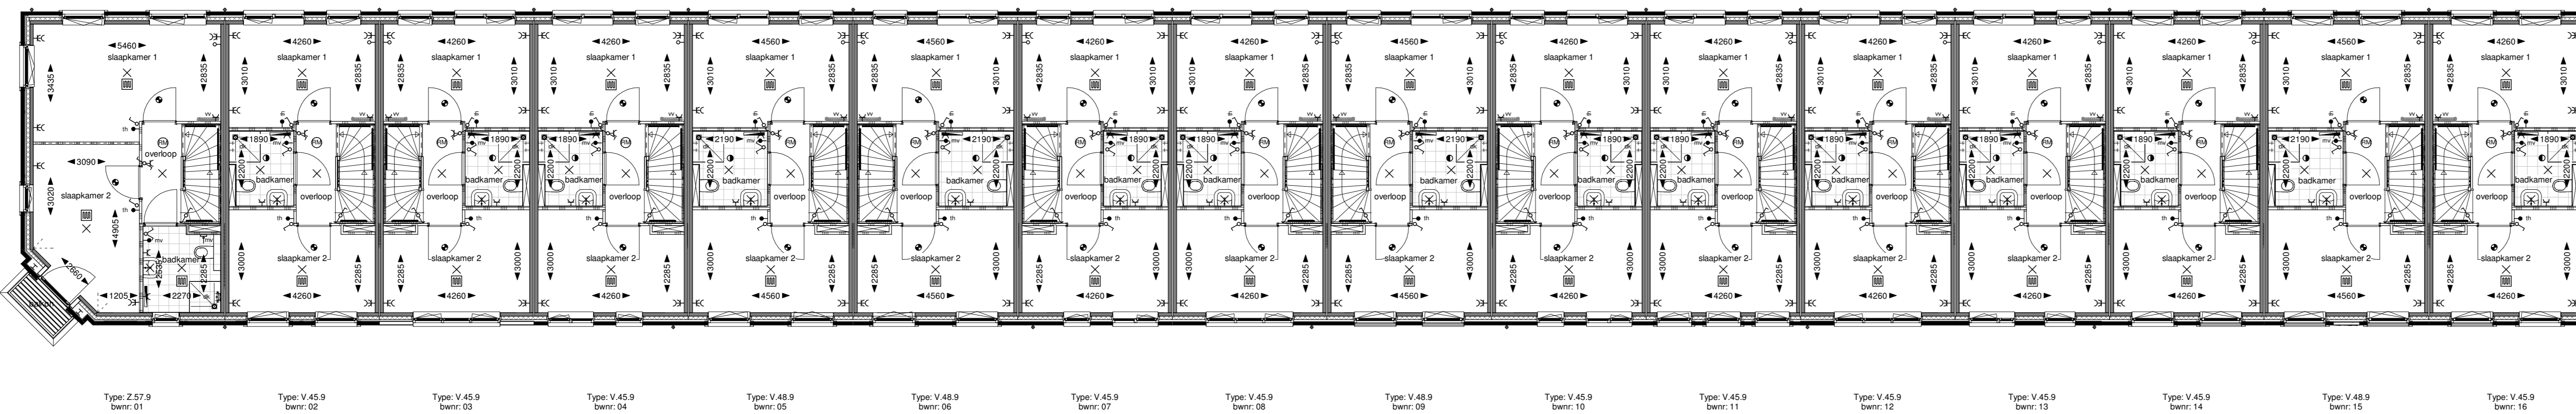

Eerste verdieping

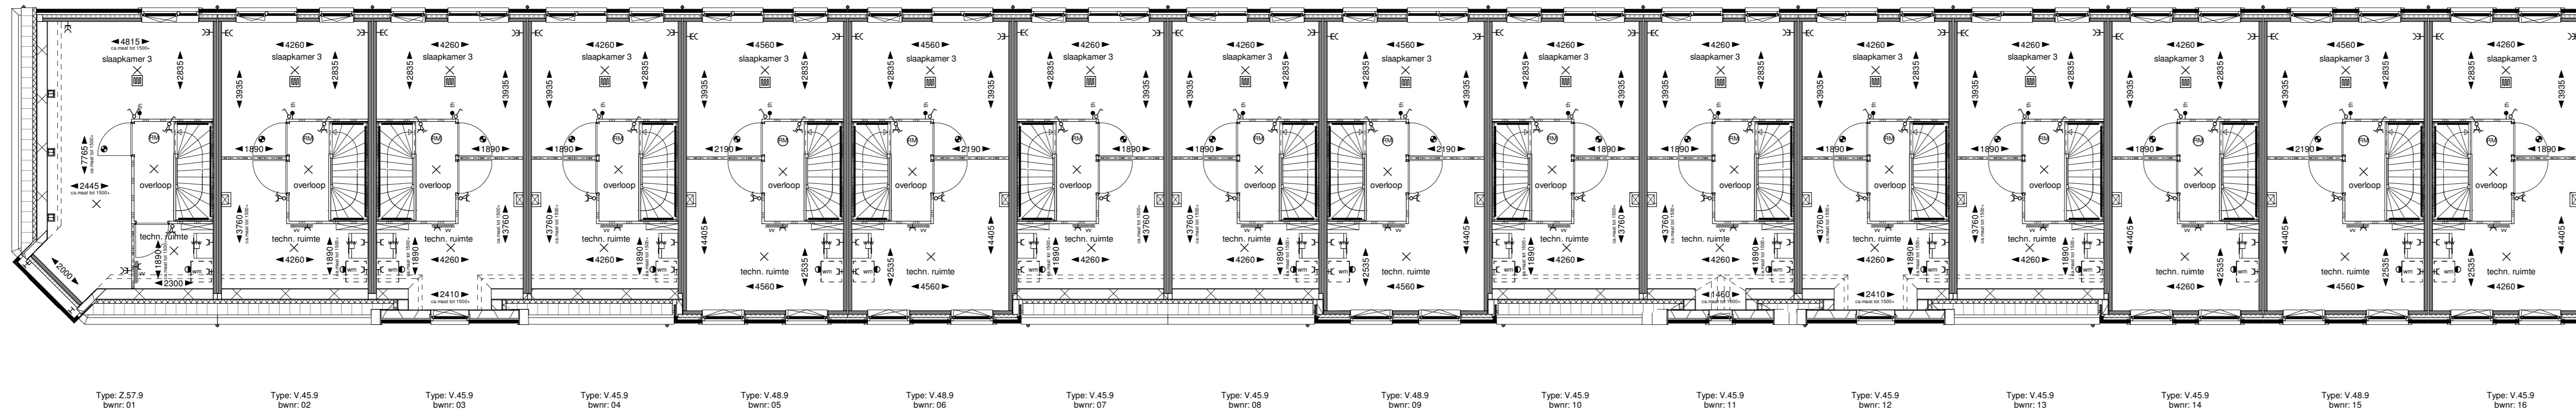

Tweede verdieping

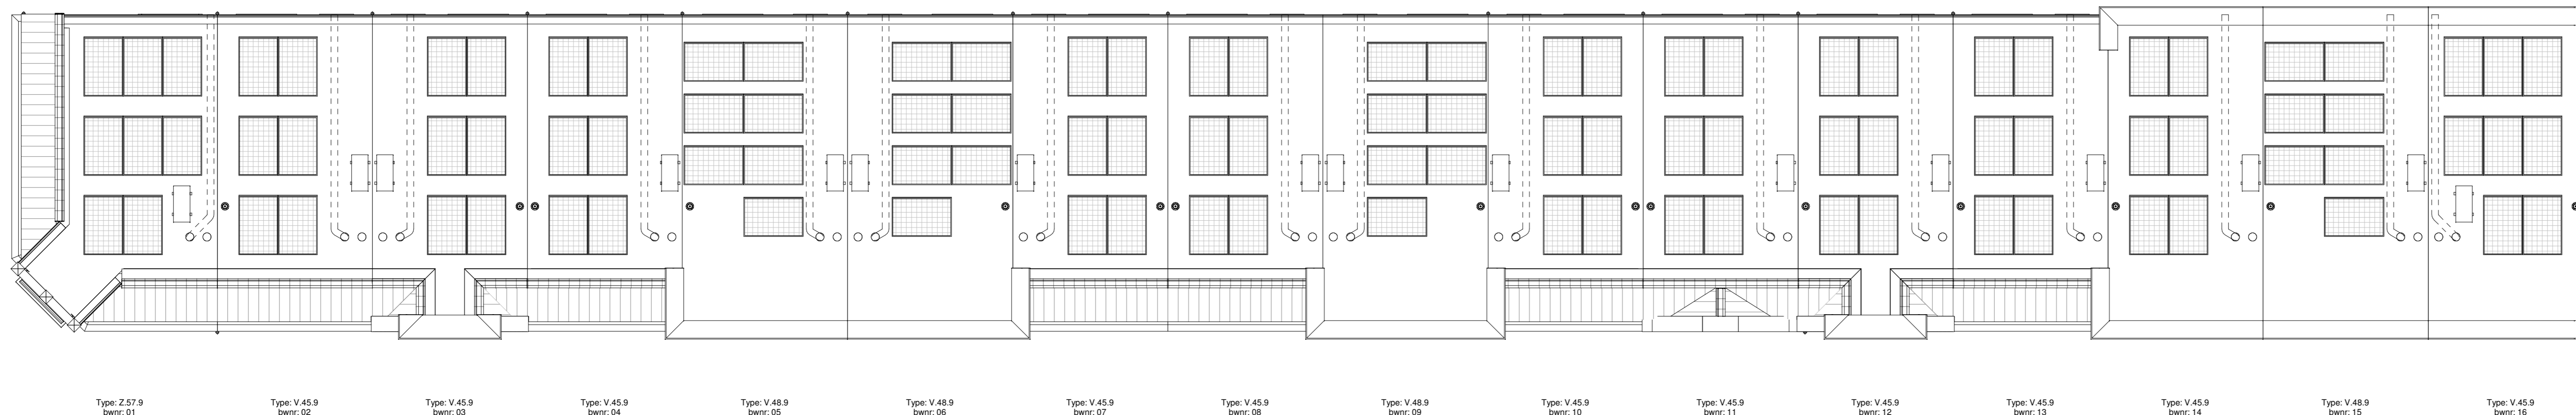

Dakaanzicht

**Renvoii**  
Bouwkundig



**Situatie**