



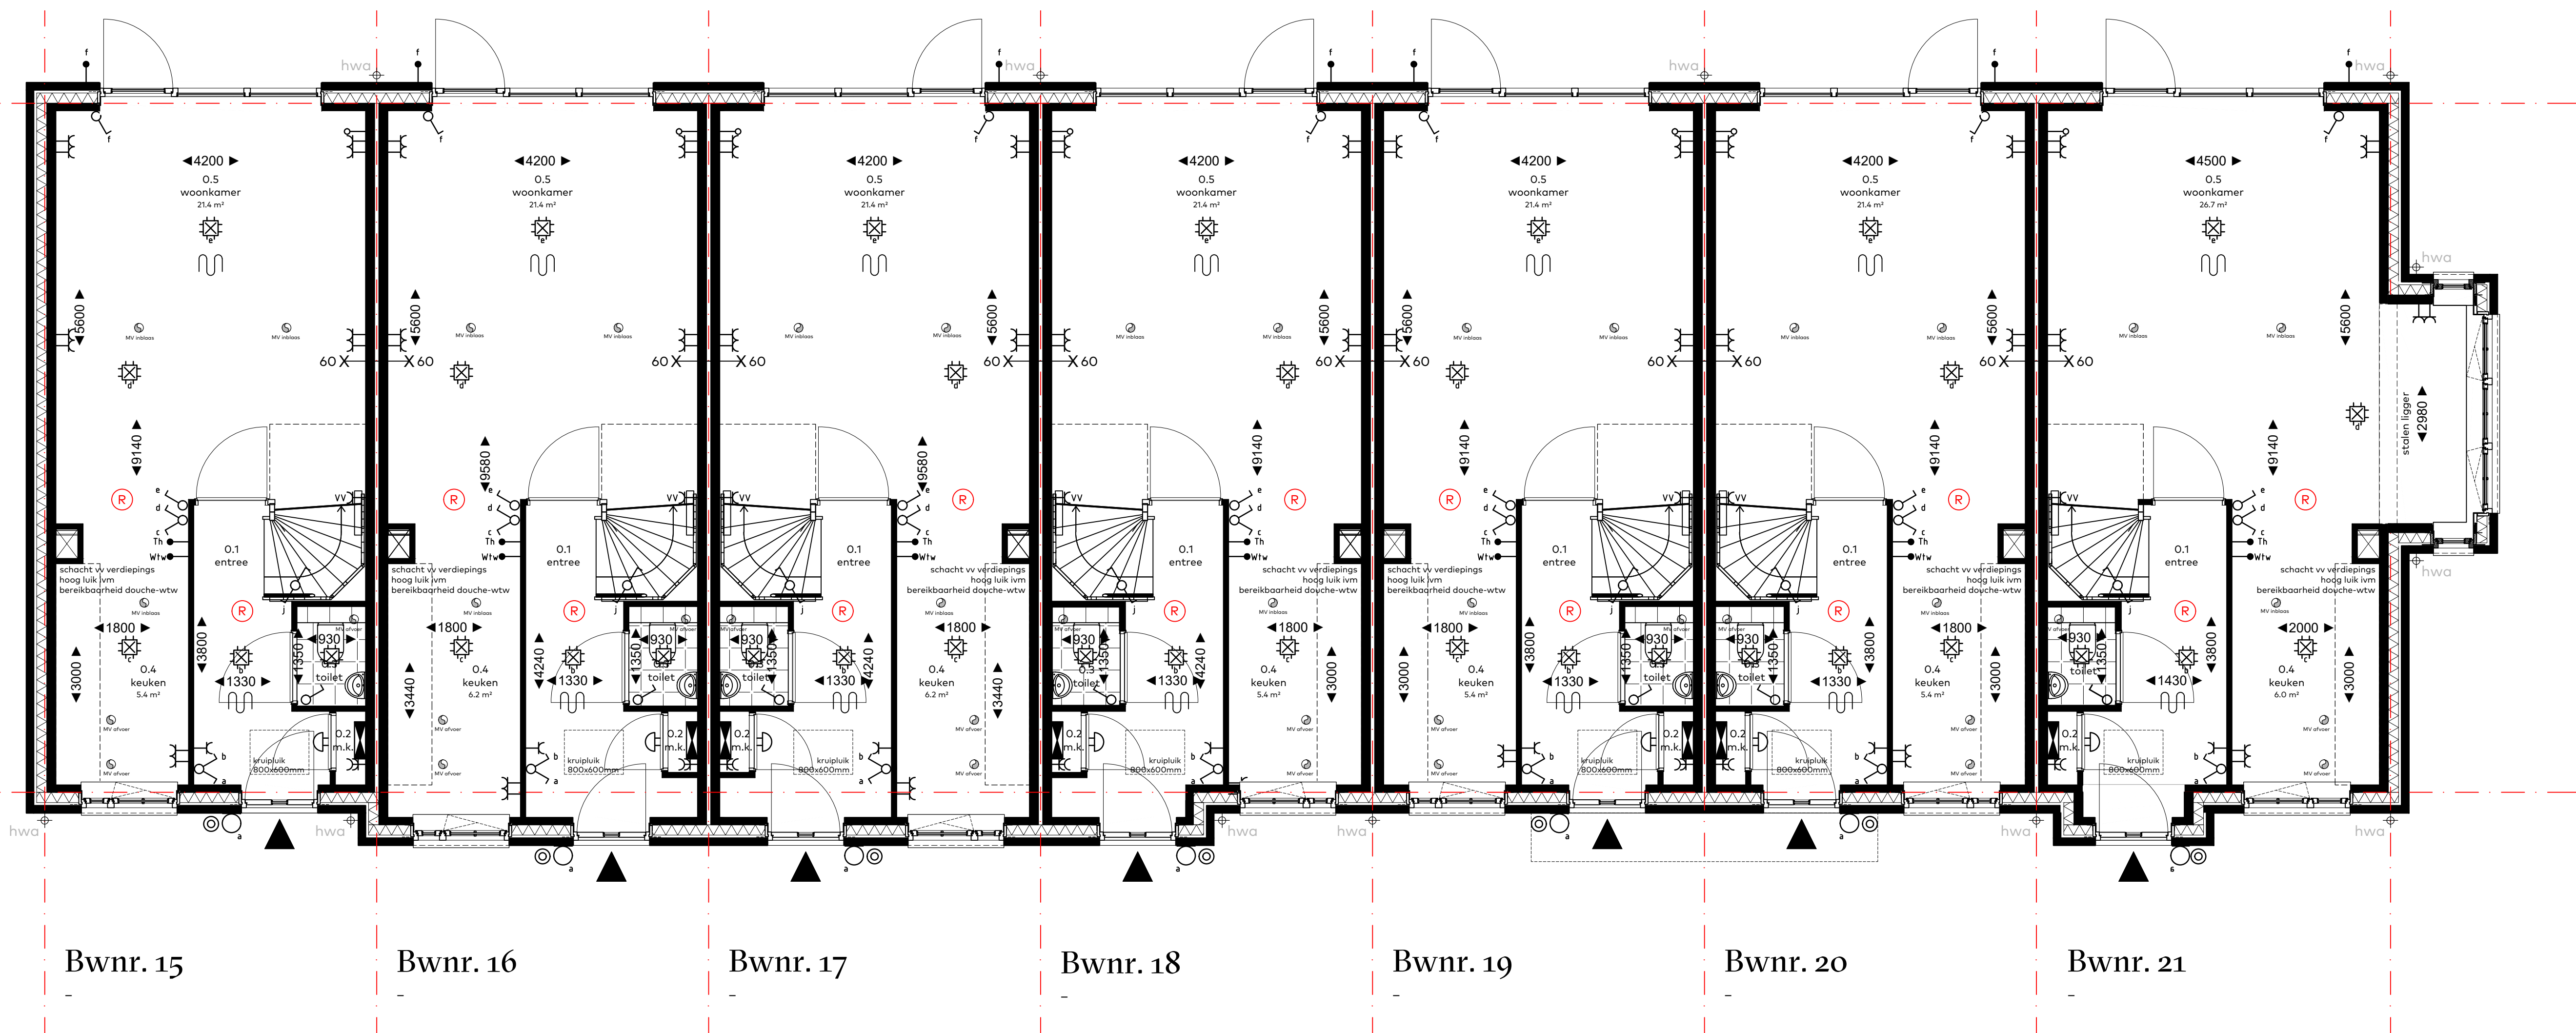

Begane grond, blok C

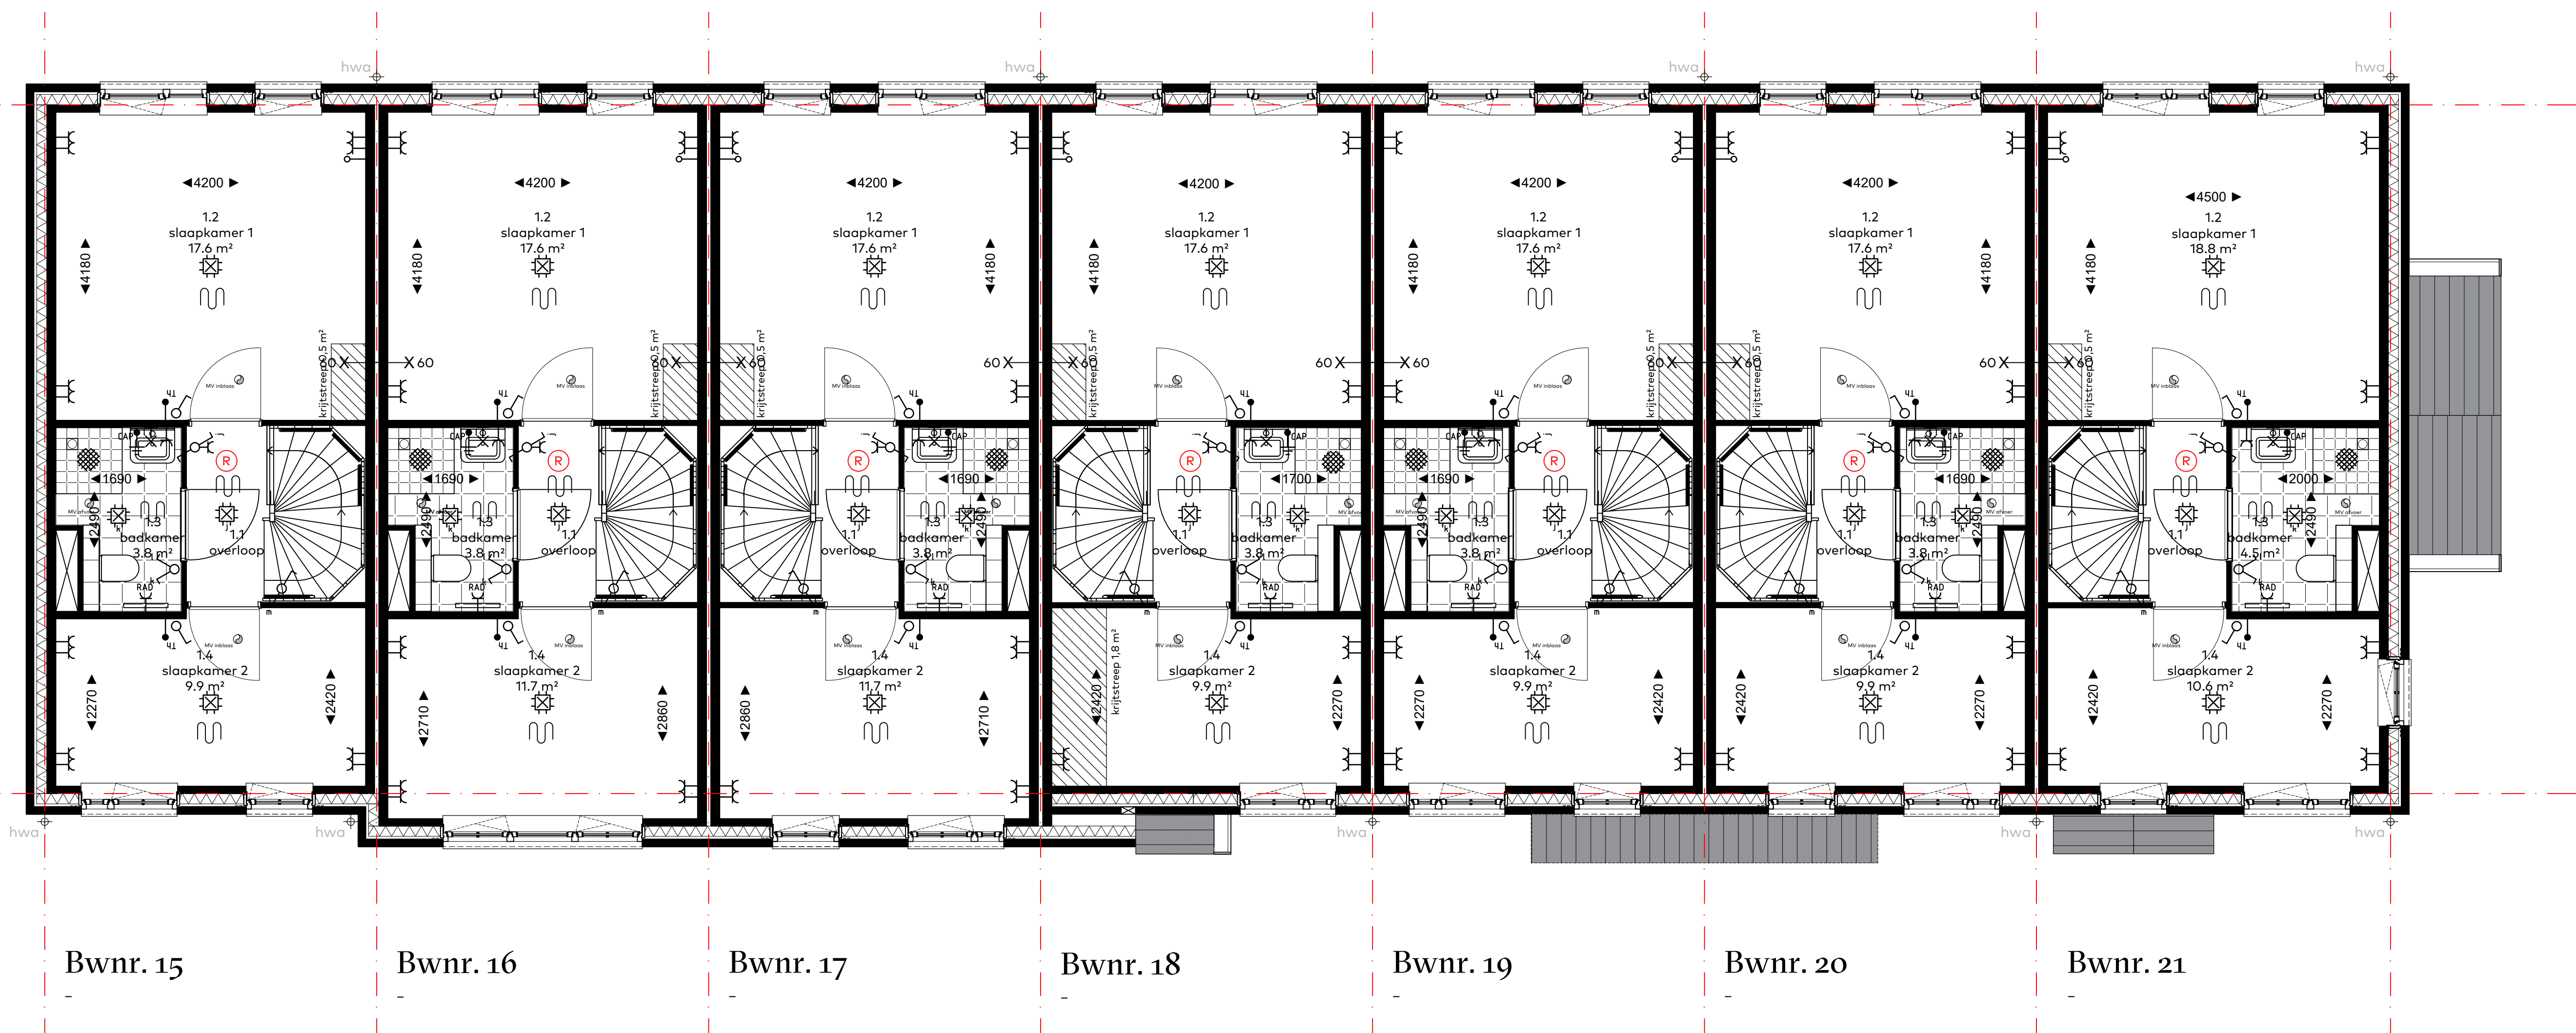

Eerste verdieping, blok C




bouwnummers
15 t/m 21
woningtype
blok C
onderwerp
4_105 beg. grond en eerste verd.
project
Westergouwe
Gouda

schaal : 1:50
datum : 28 mei 2024
formaat : 85x95

Windsor Park
Westergouwe - Gouda

van Egmond,
architecten

vink

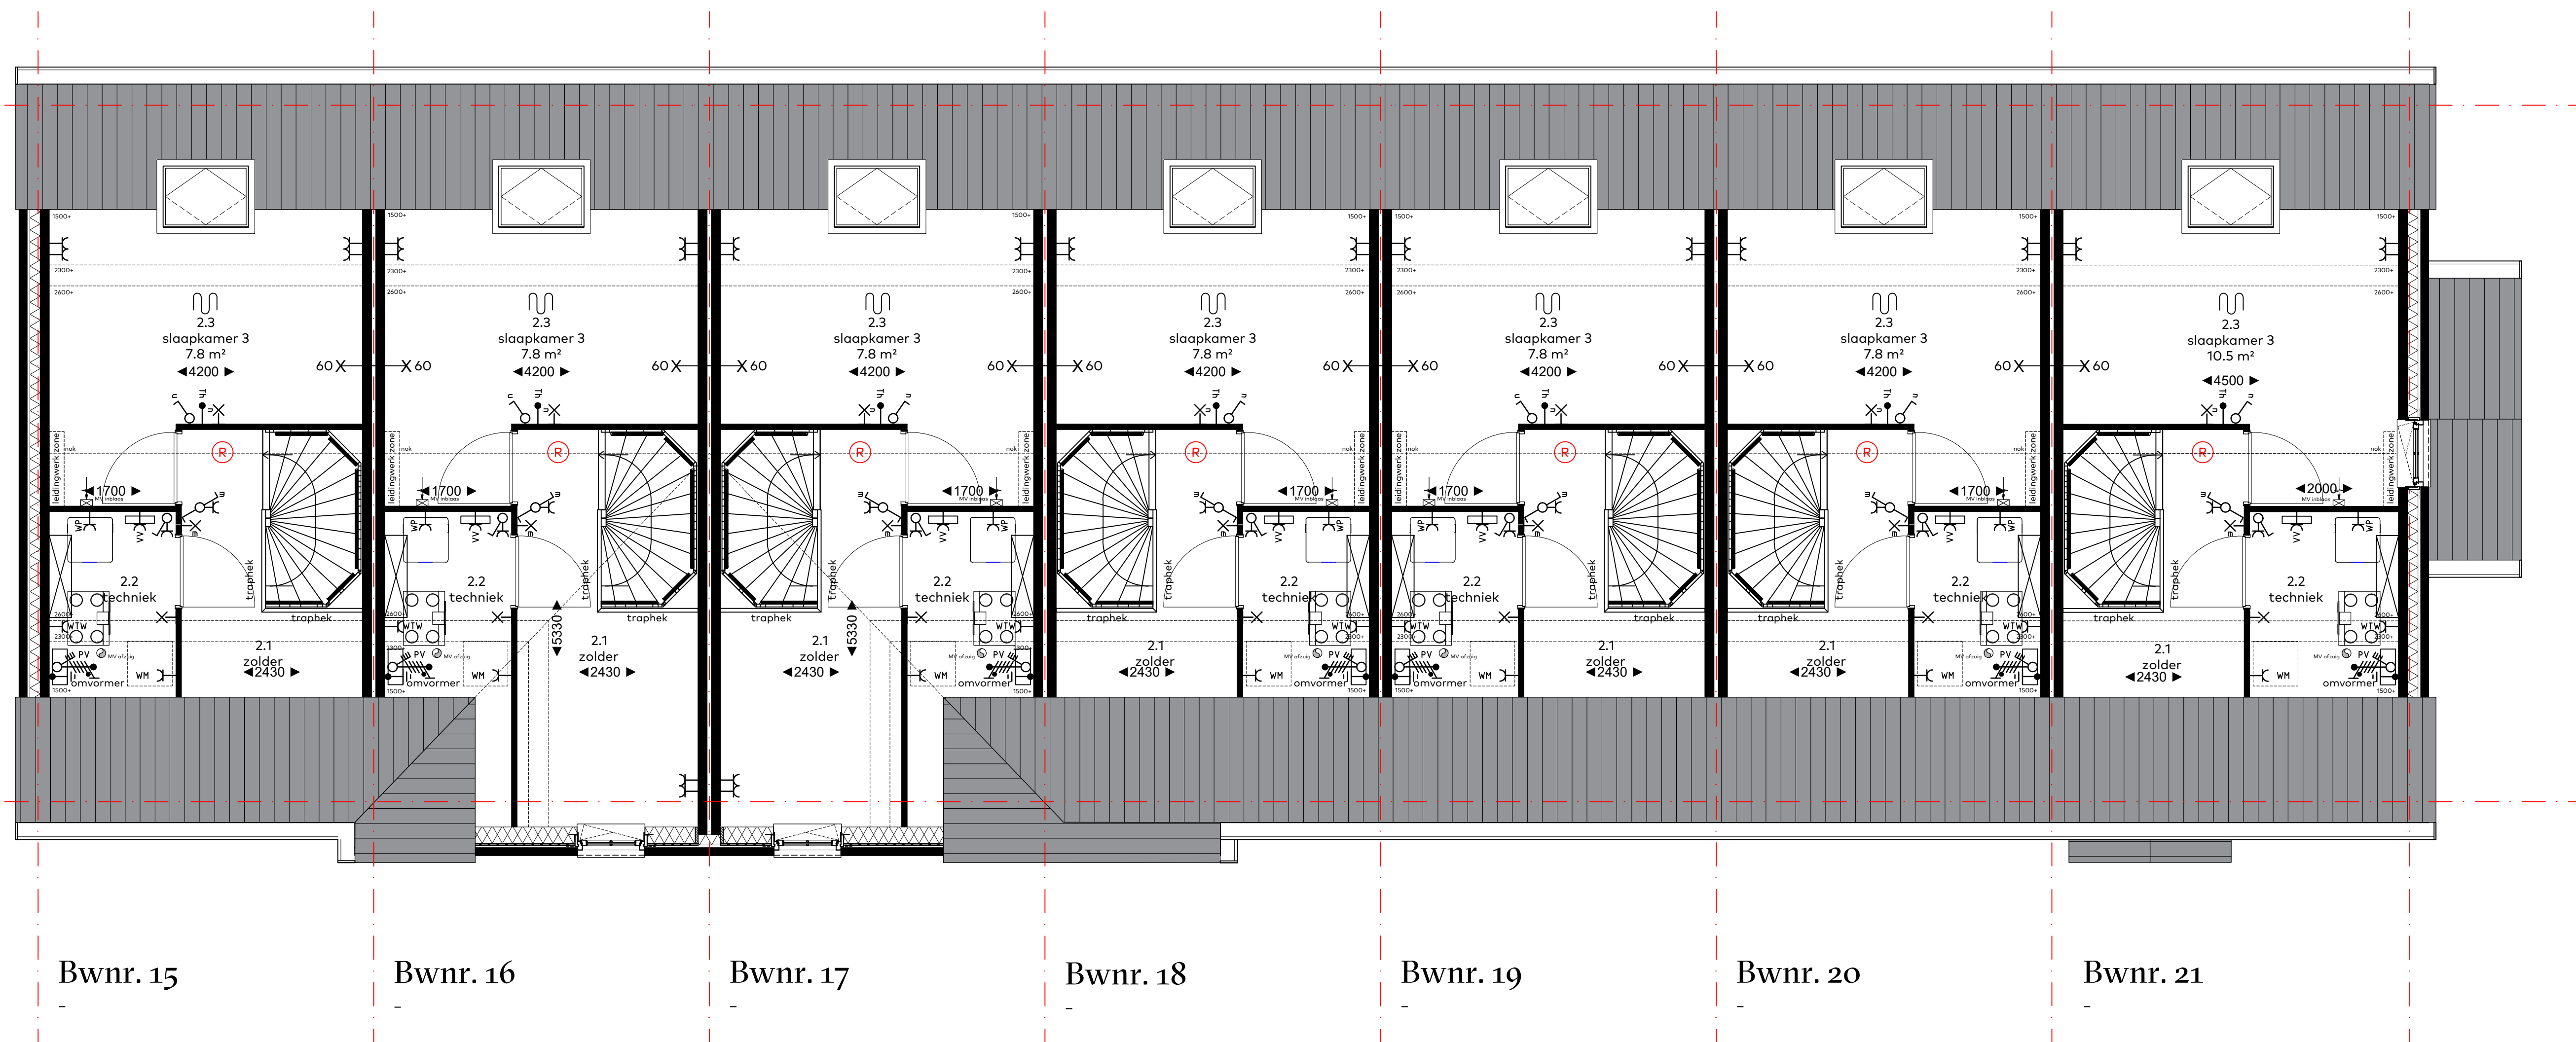

Tweede verdieping, blok C




bouwnummers
15 t/m 21
woningtype
blok C
onderwerp
4_106 tweede verdieping
project
Westergouwe
Gouda

schaal : 1:50
datum : 28 mei 2024
formaat : 60x85

Windsor Park
Westergouwe - Gouda

van Egmond,
architecten

vink

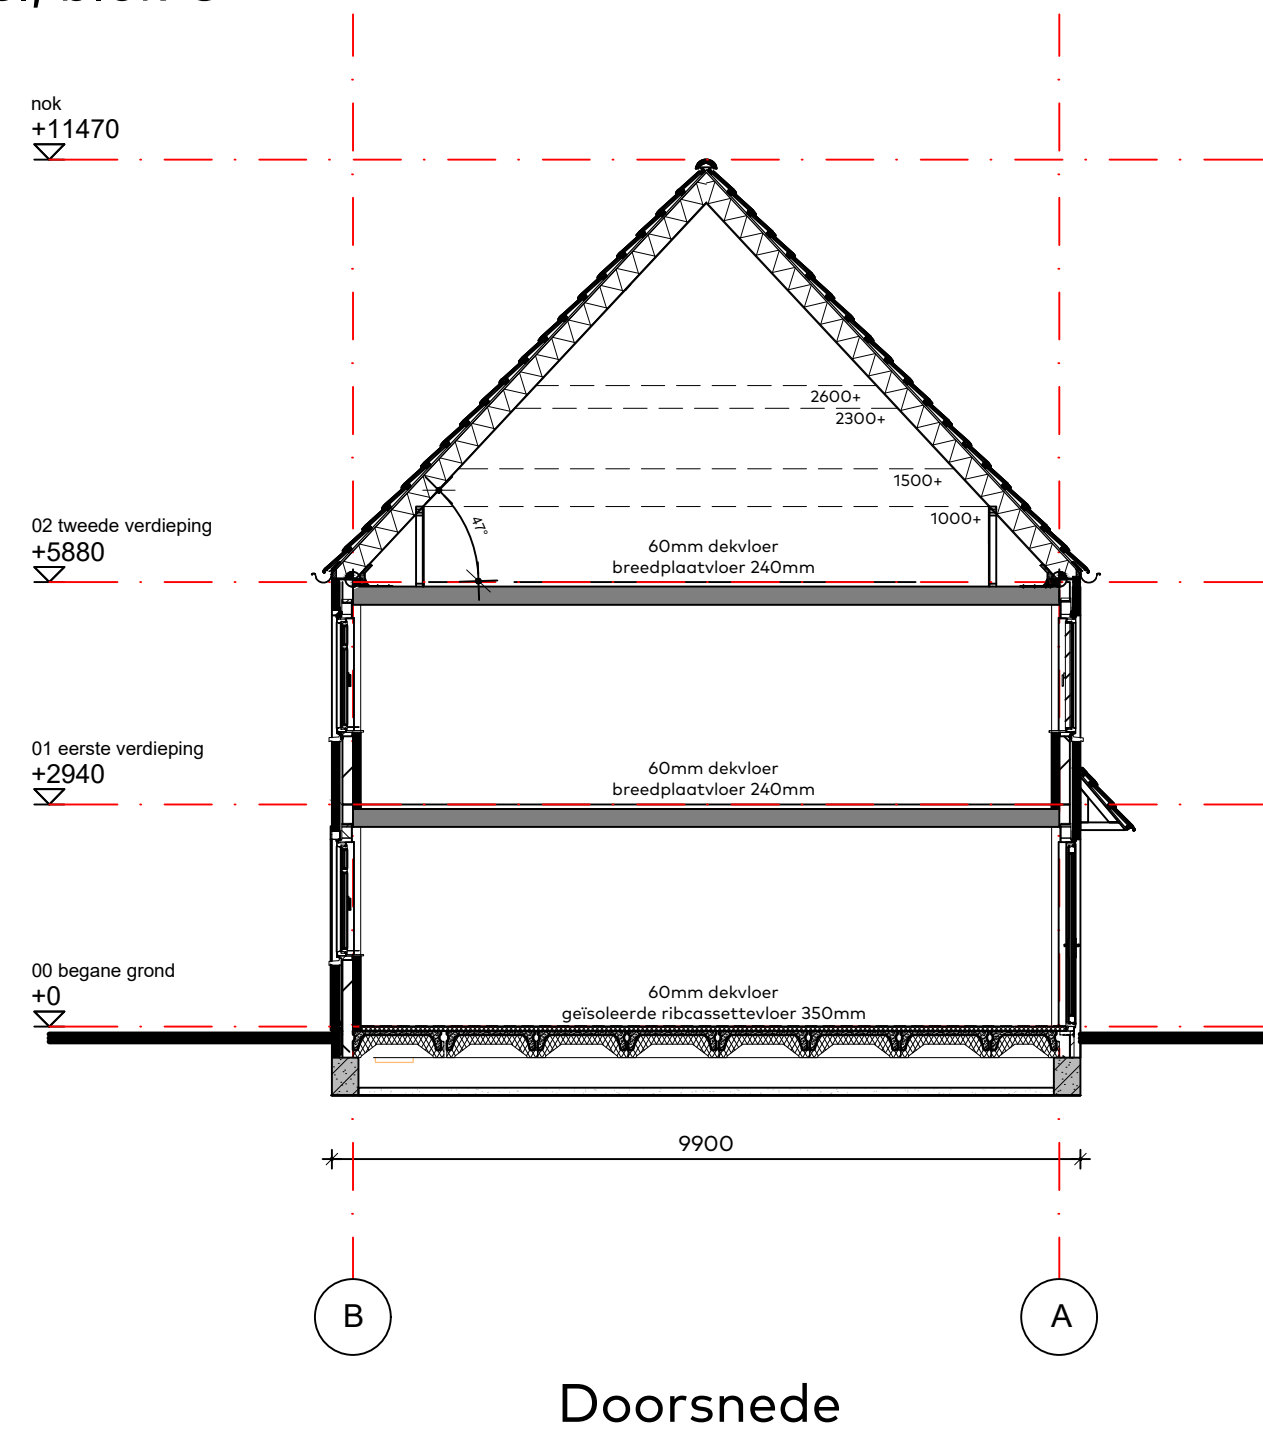

disclaimer: weergave metselwerkverbanden indicatief

bouwnummers
15 t/m 21
woningtype
blok C
onderwerp
4_107 gevels
project
Westergouwe
Gouda

schaal : 1:100
datum : 28 mei 2024
formaat : 60x65

Windsor Park
Westergouwe - Gouda

van Egmond,
architecten

