



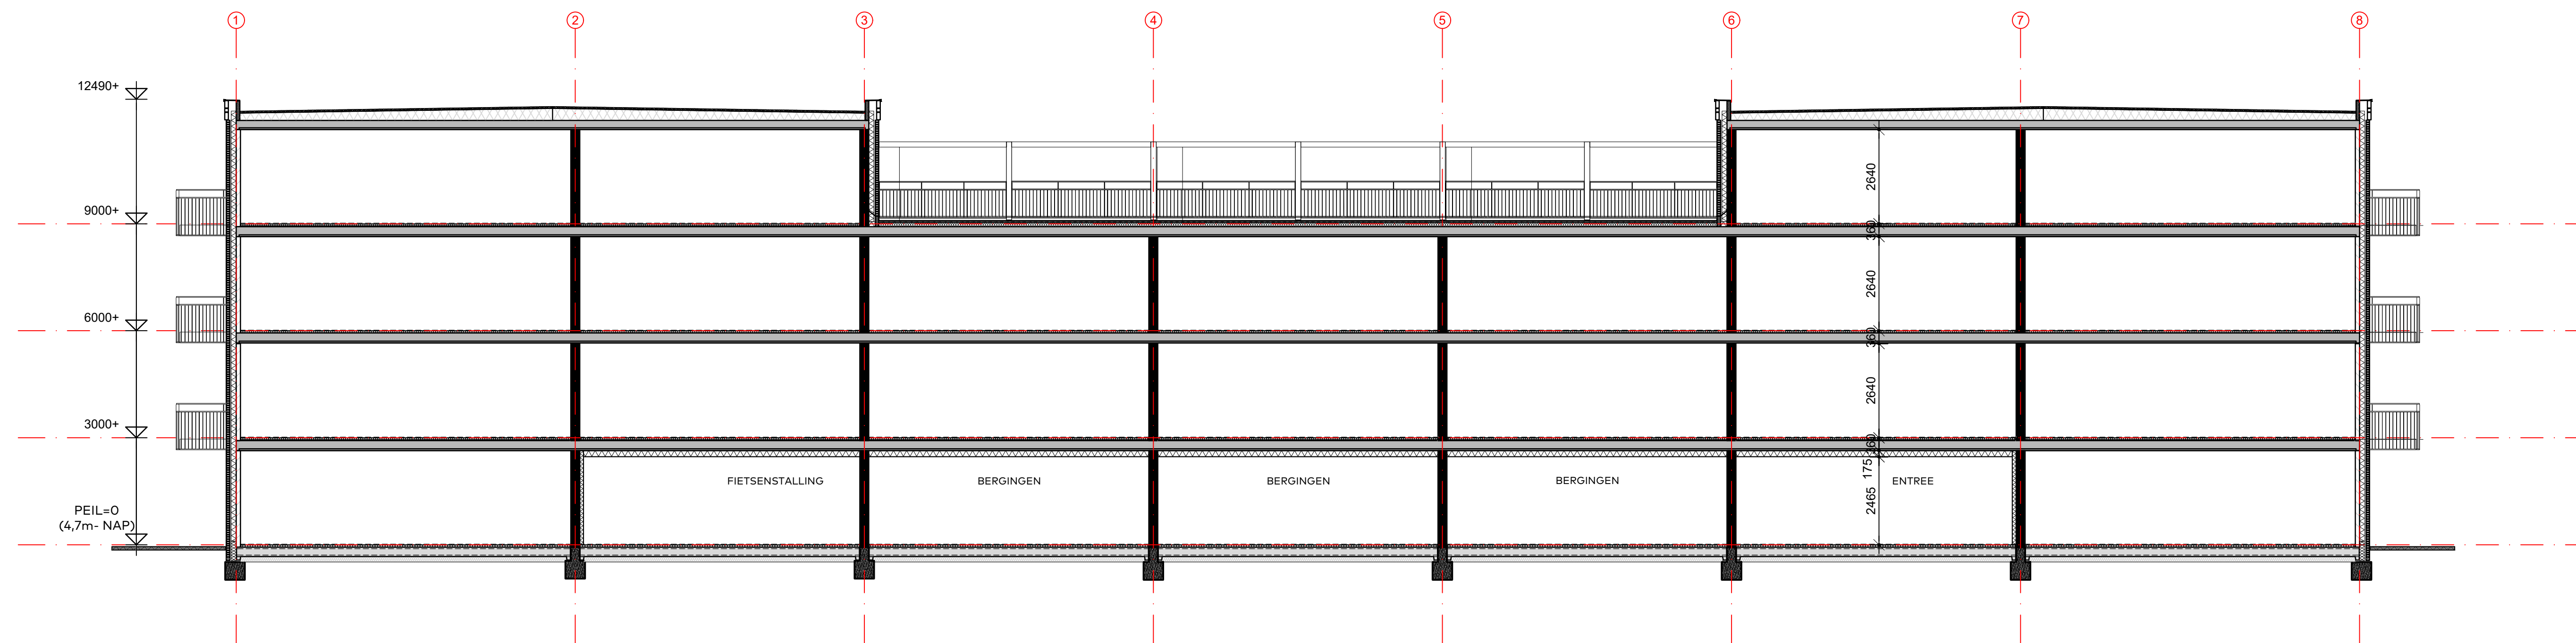


Langsdoorsnede

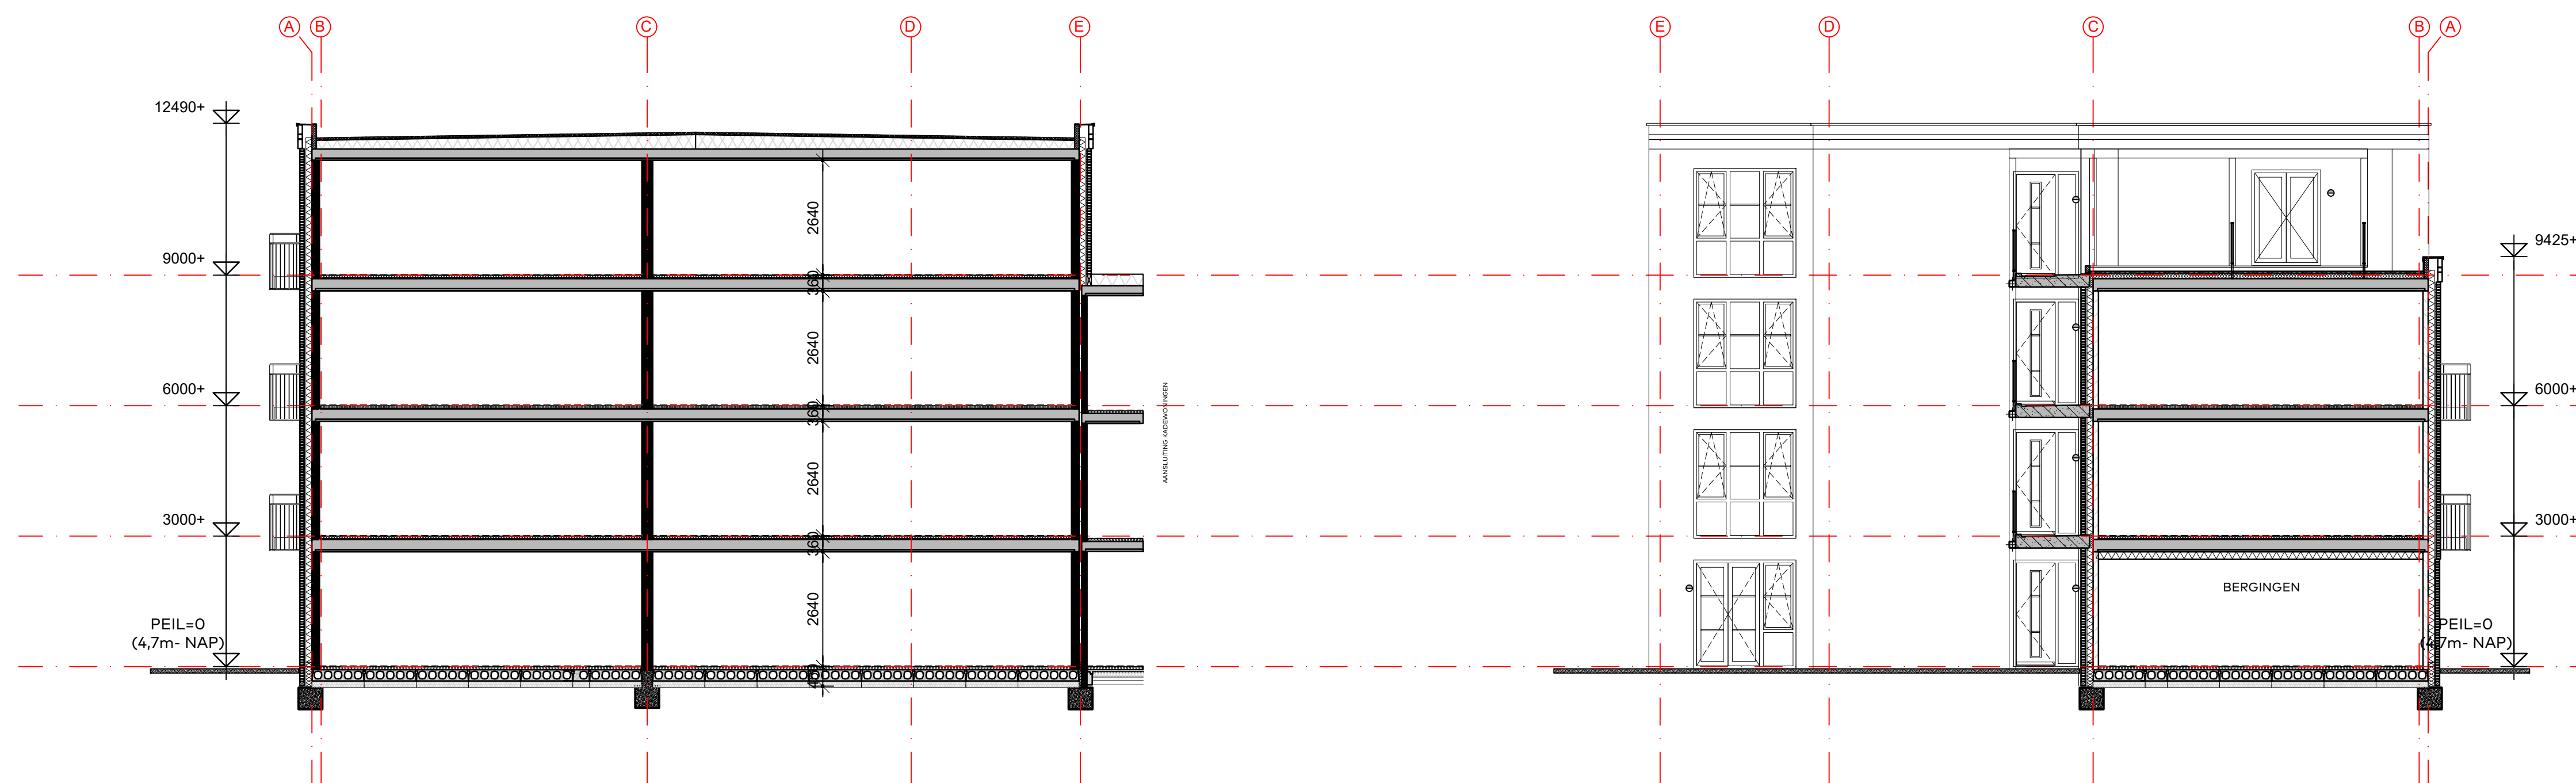

Dwarsdoorsnede A

Dwarsdoorsnede B

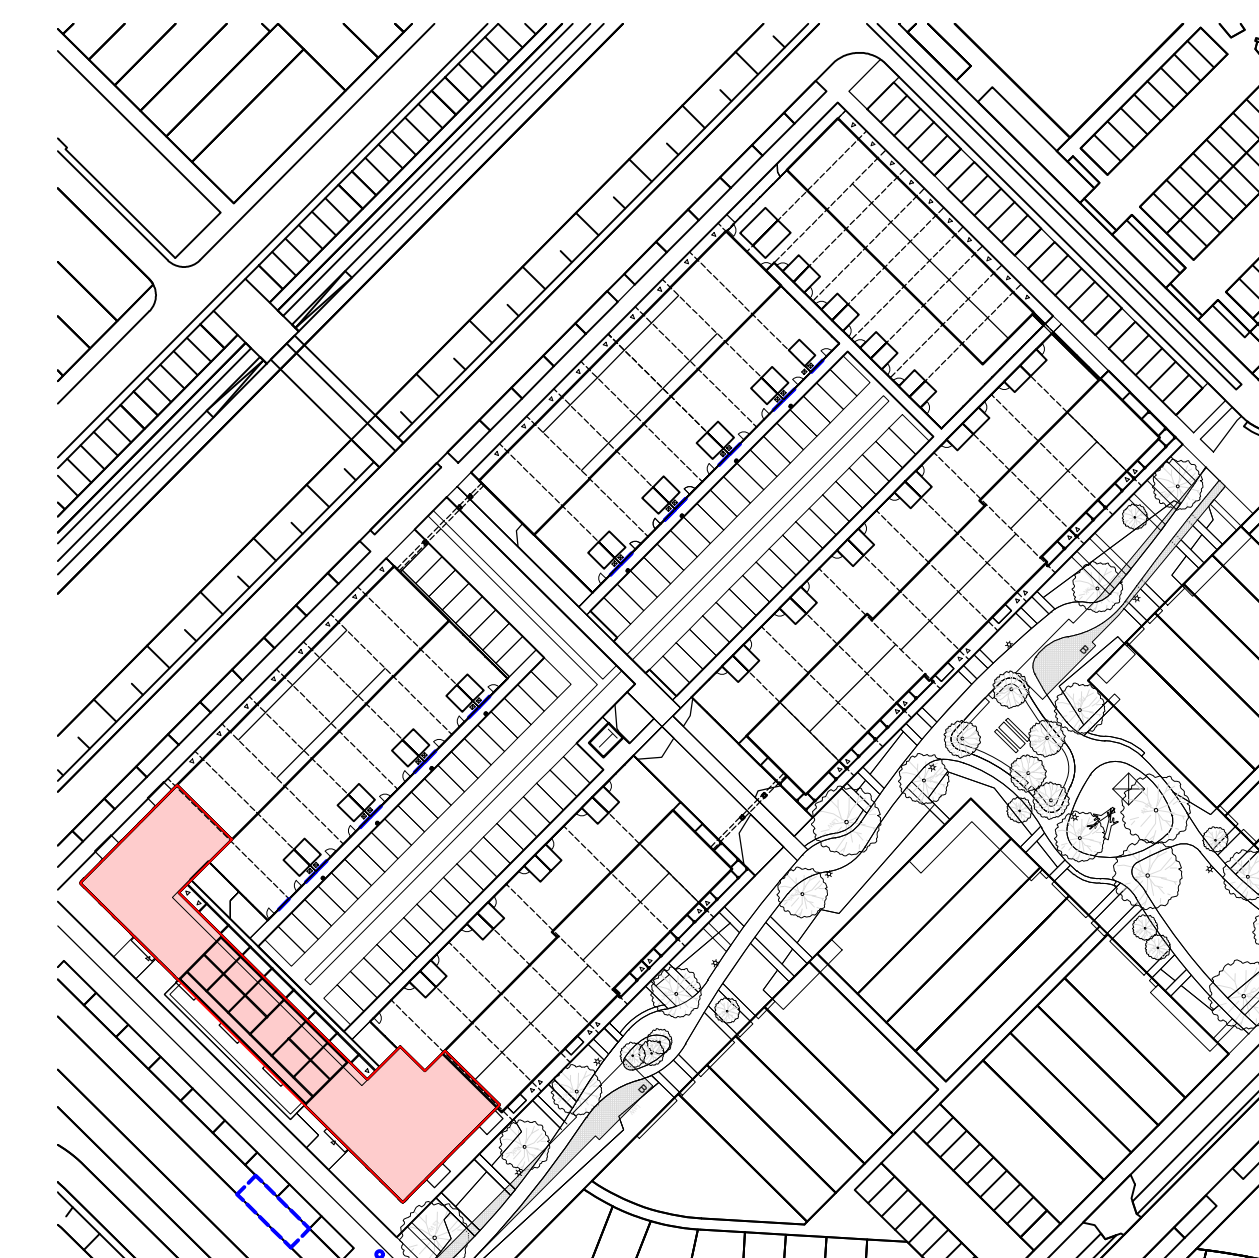

bouwnummers

woningtype
appartementen
onderwerp
327 doorsneden
project
Westergouwe
Gouda

schaal : 1:100
datum : 14 juni 2022
formaat : 60x85

het
Carre
Westergouwe

van Egmond,
architecten

vink