



disclaimer: weergave metselwerkverbanden indicatief

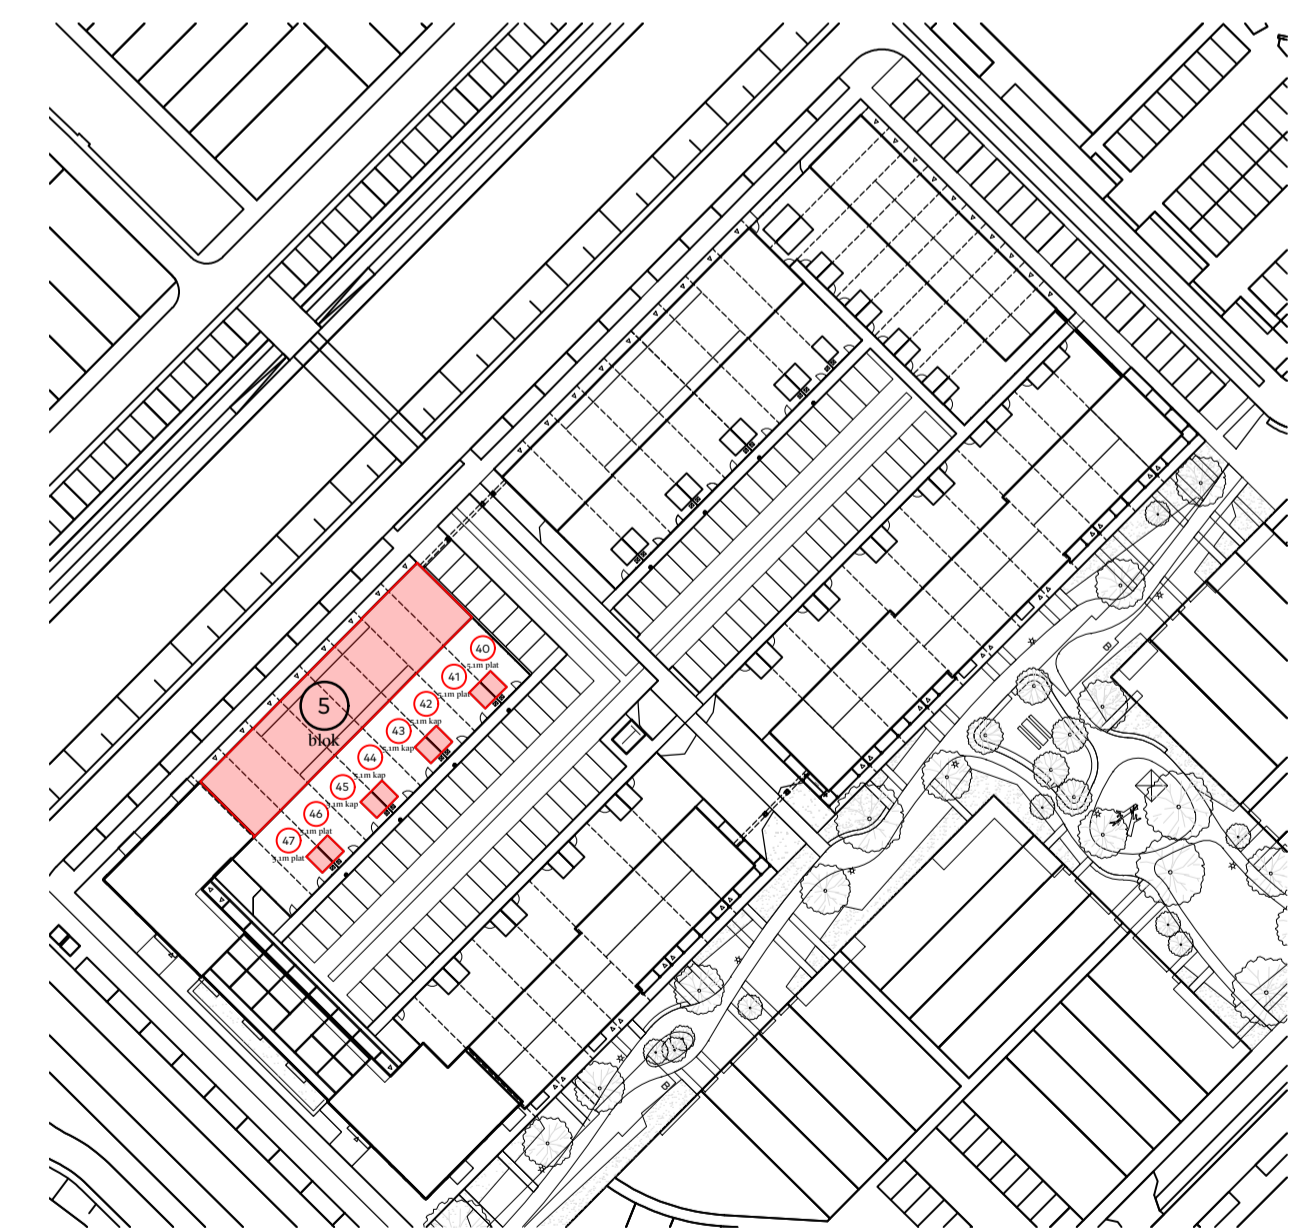


bouwnummers
BLOK 5: 40 t/m 47
 woningtype
 A2, A4, A5, A6 B1, B2 en B3
 onderwerp
 315 Gevels en doorsneden
 project
 Westergouwe
 Gouda




schaal : 1:100
 datum : 14 juni 2022
 formaat : 60x85

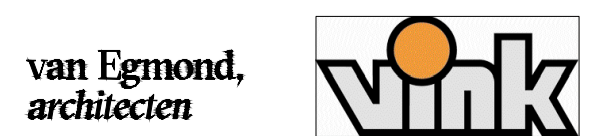

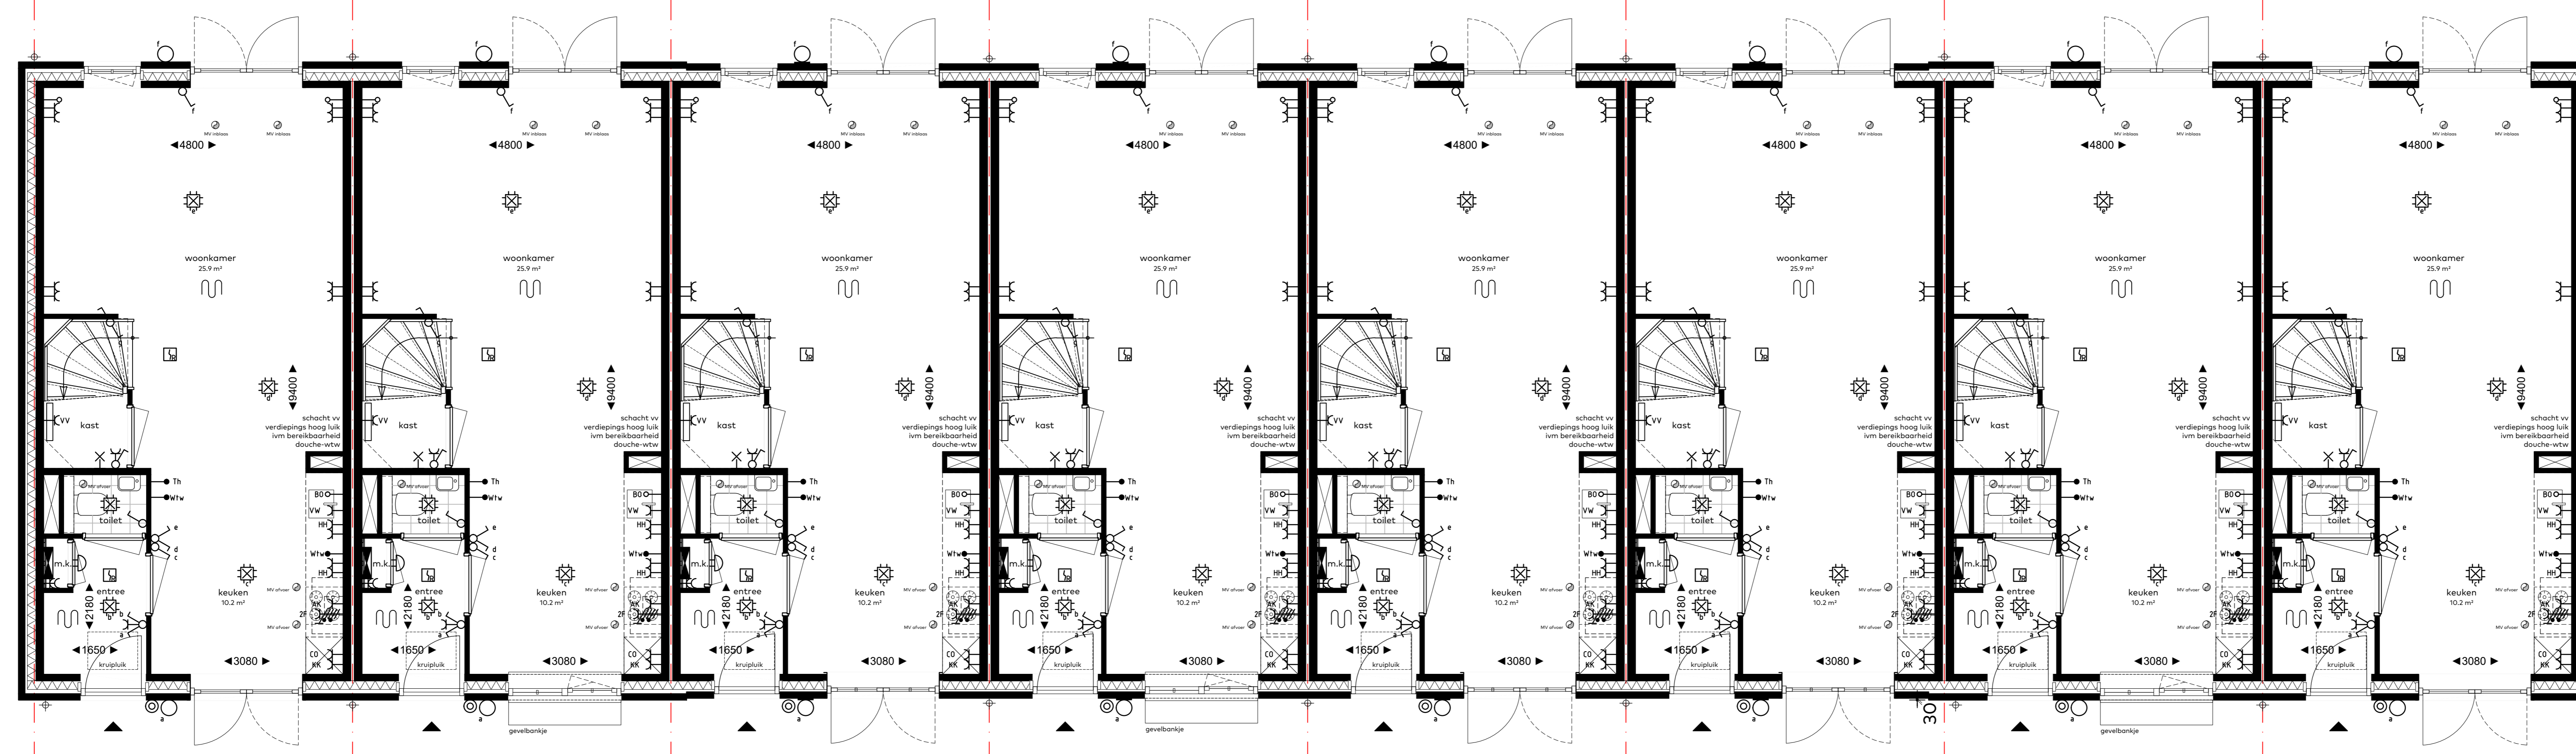


Type A4 Bouwnummer 40 Type A5 Bouwnummer 41 Type B2 Bouwnummer 42 Type B3 Bouwnummer 43 Type B2 Bouwnummer 44 Type B1 Bouwnummer 45 Type A2 Bouwnummer 46 Type A6 Bouwnummer 47
Begane grond, blok 5

APPARTEMENTEN

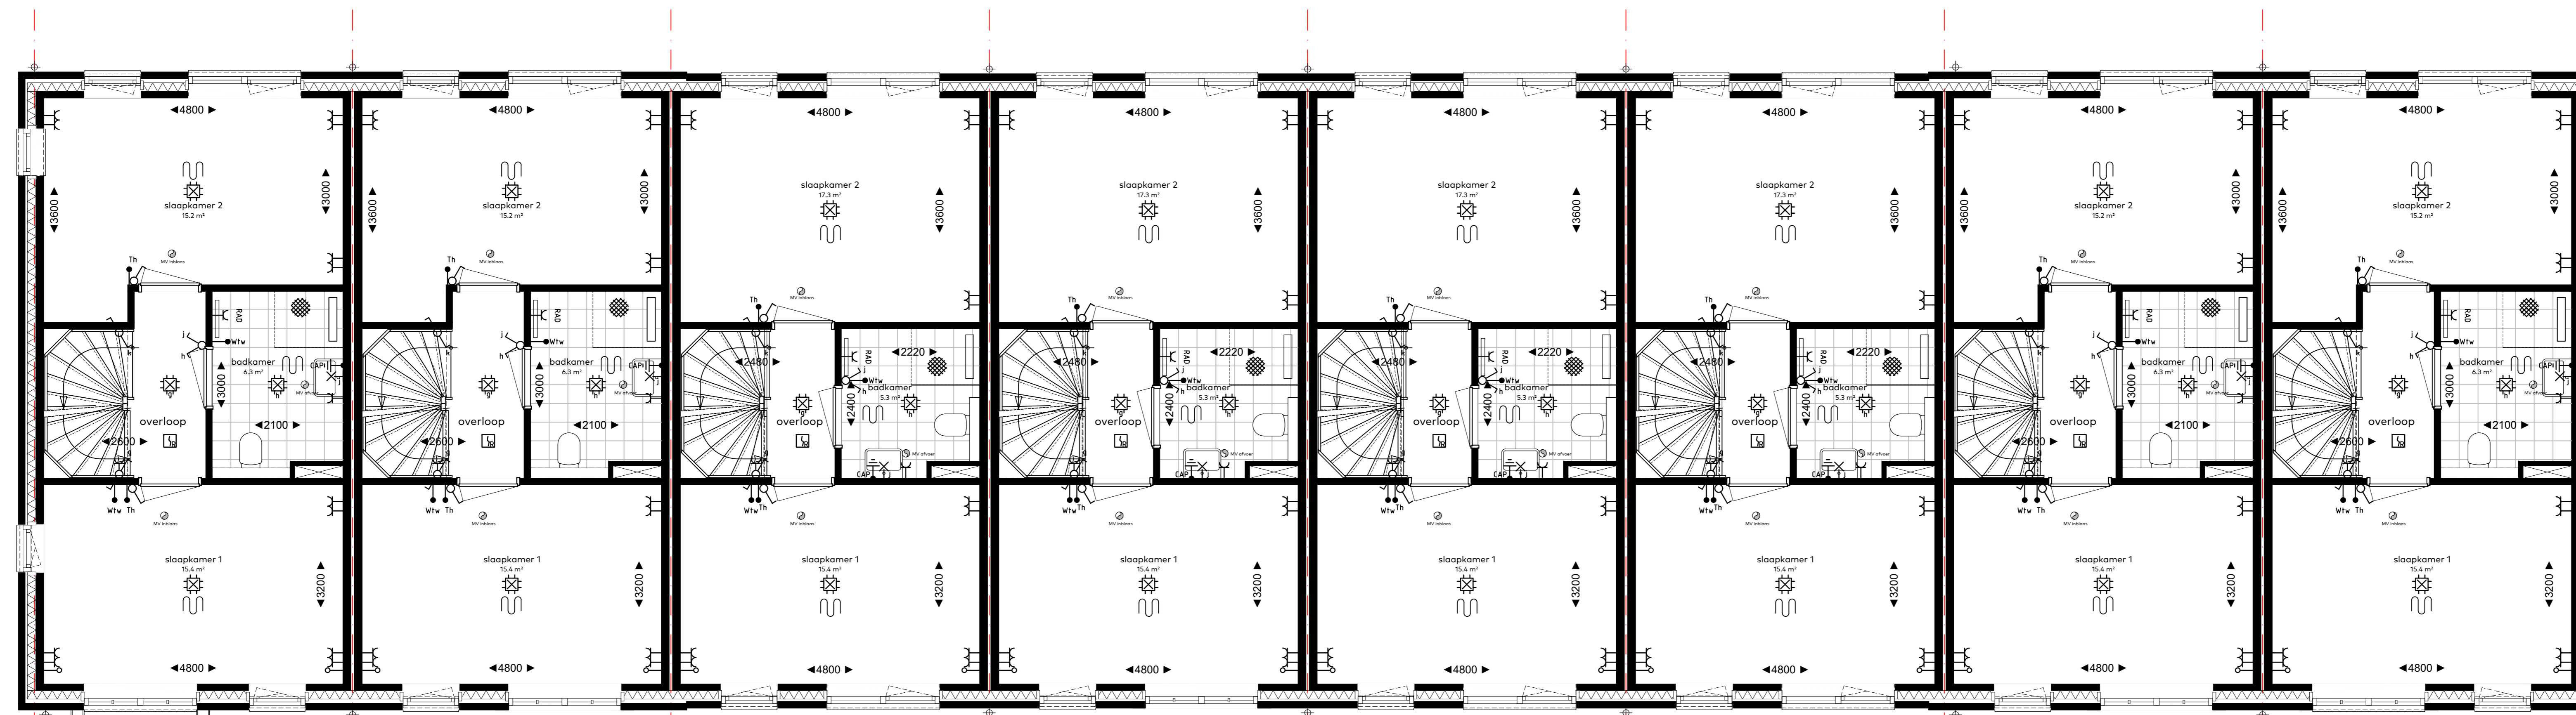

Type A4 Bouwnummer 40 Type A5 Bouwnummer 41 Type B2 Bouwnummer 42 Type B3 Bouwnummer 43 Type B2 Bouwnummer 44 Type B1 Bouwnummer 45 Type A2 Bouwnummer 46 Type A6 Bouwnummer 47
Eerste verdieping, blok 5

APPARTEMENTEN

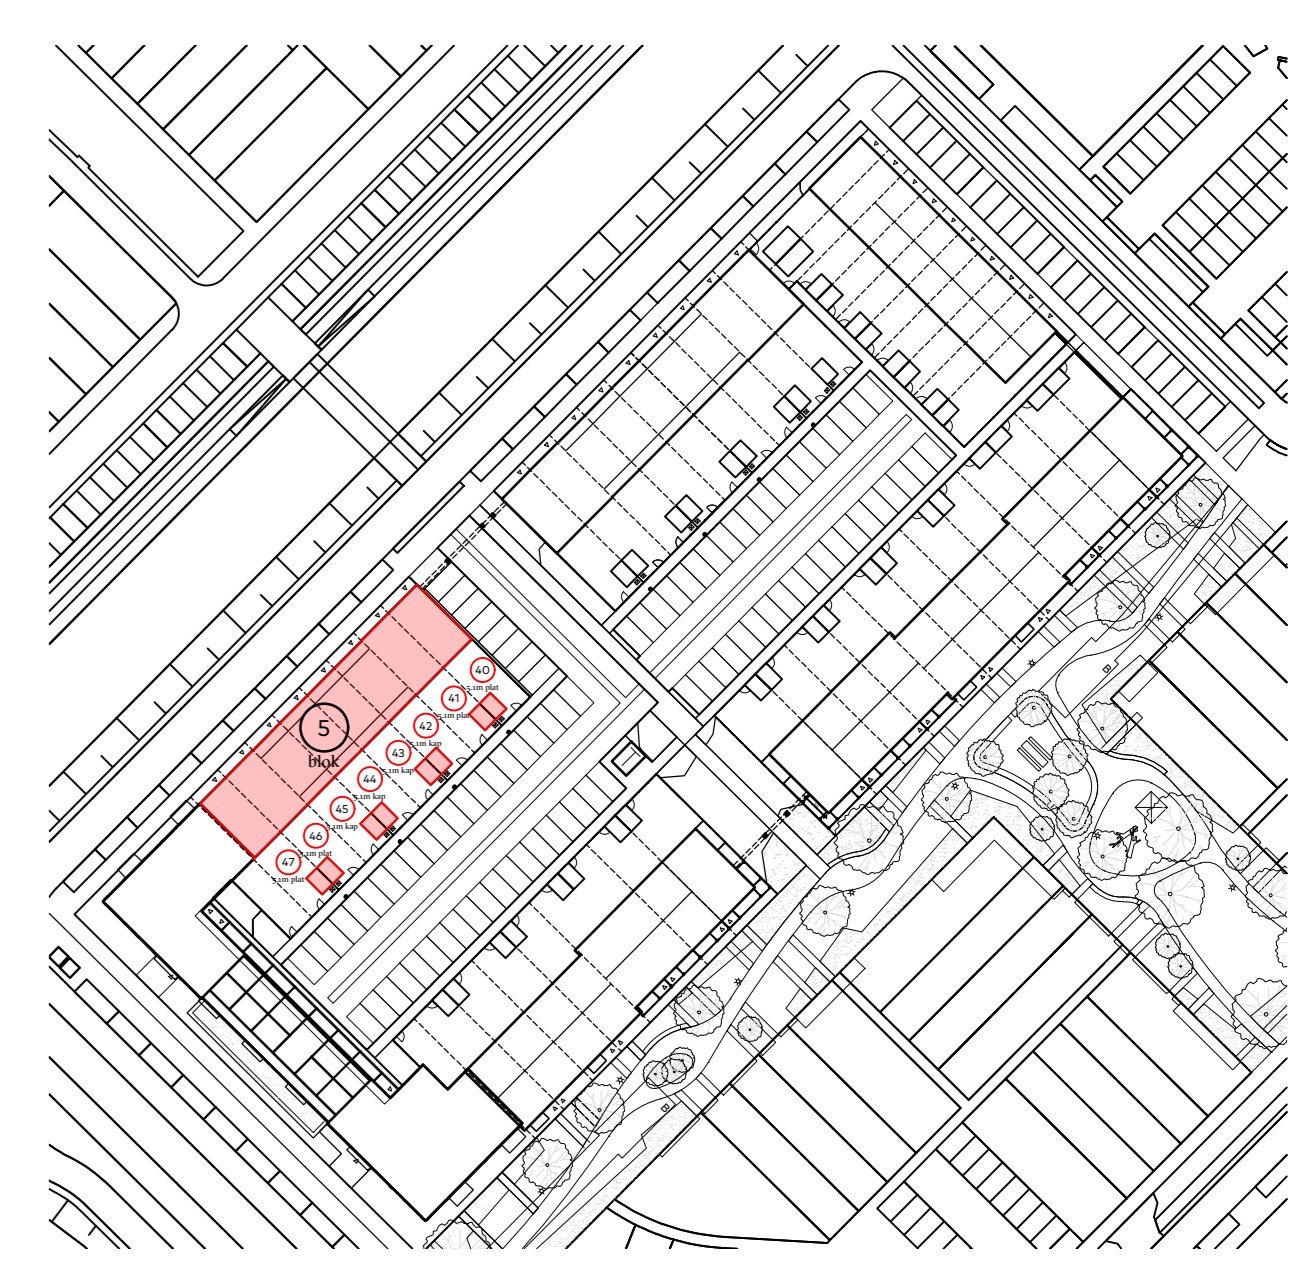


bouwnummers
 BLOK 5: 40 t/m 47
 woningtype
 A2, A4, A5, A6 B1, B2 en B3
 onderwerp
 313 Begane grond en 1ste verd.
 project
 Westergouwe
 Gouda




schaal : 1:50
 datum : 14 juni 2022
 formaat : 85x120



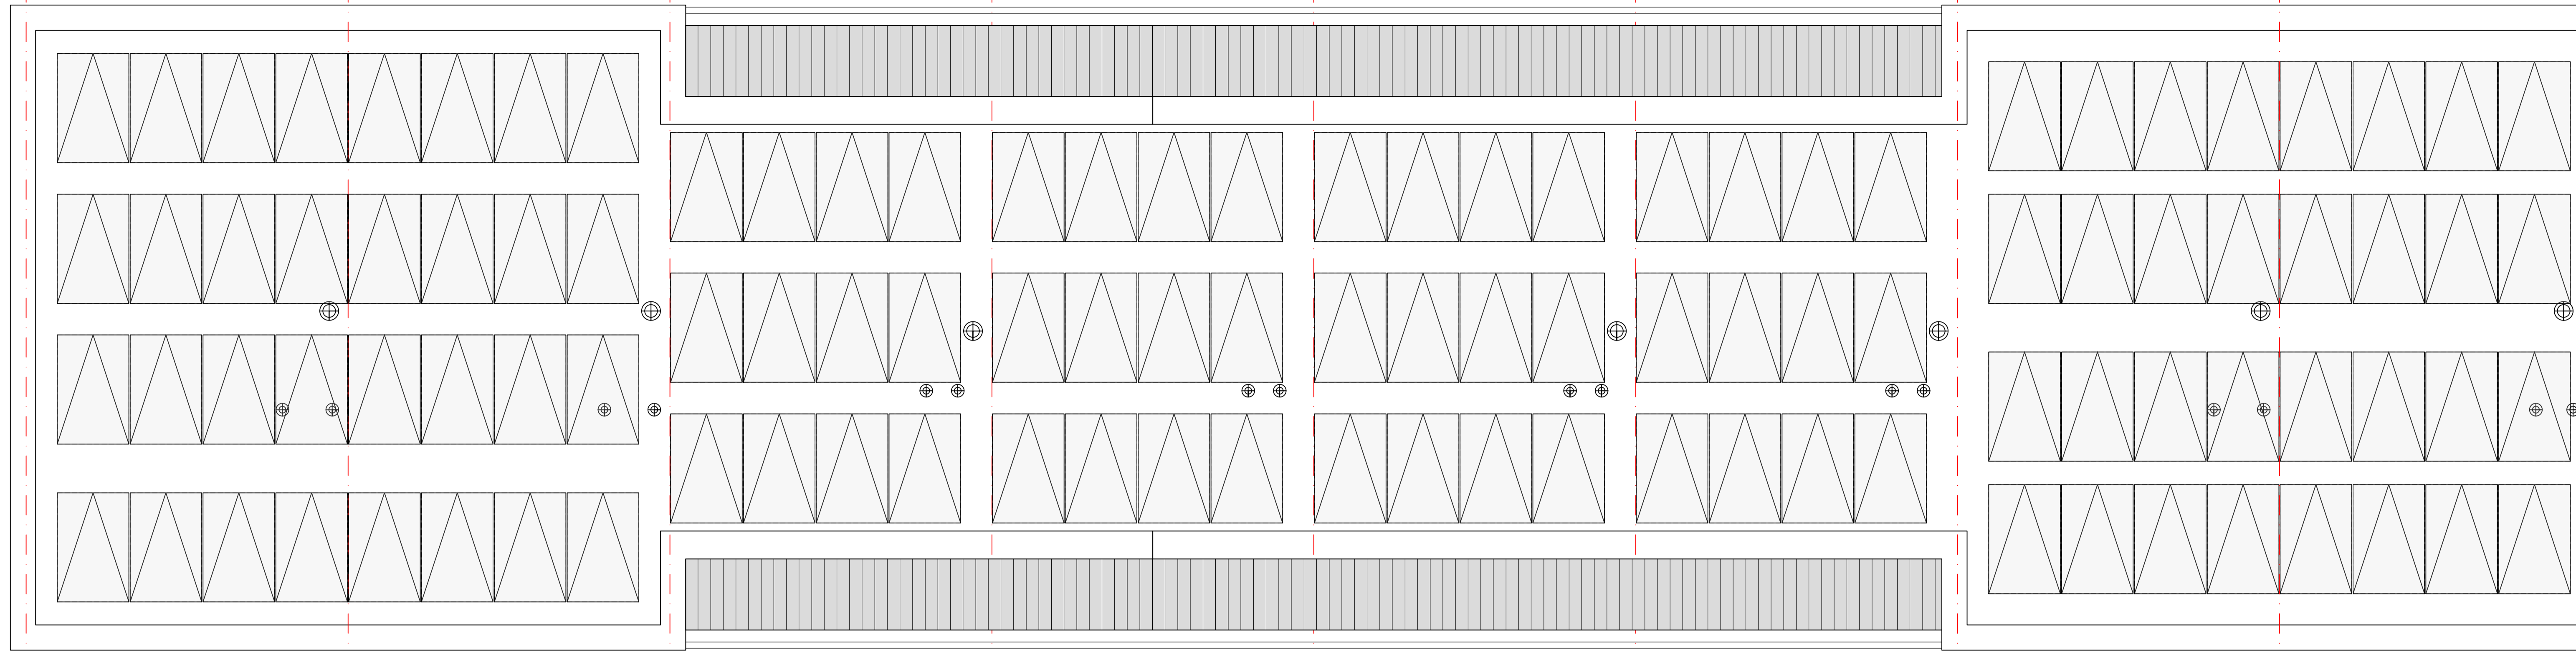

Platdak PV-panelen volgens E-installatie tek.
(aantal en exacte positie conform BENG-berekening)

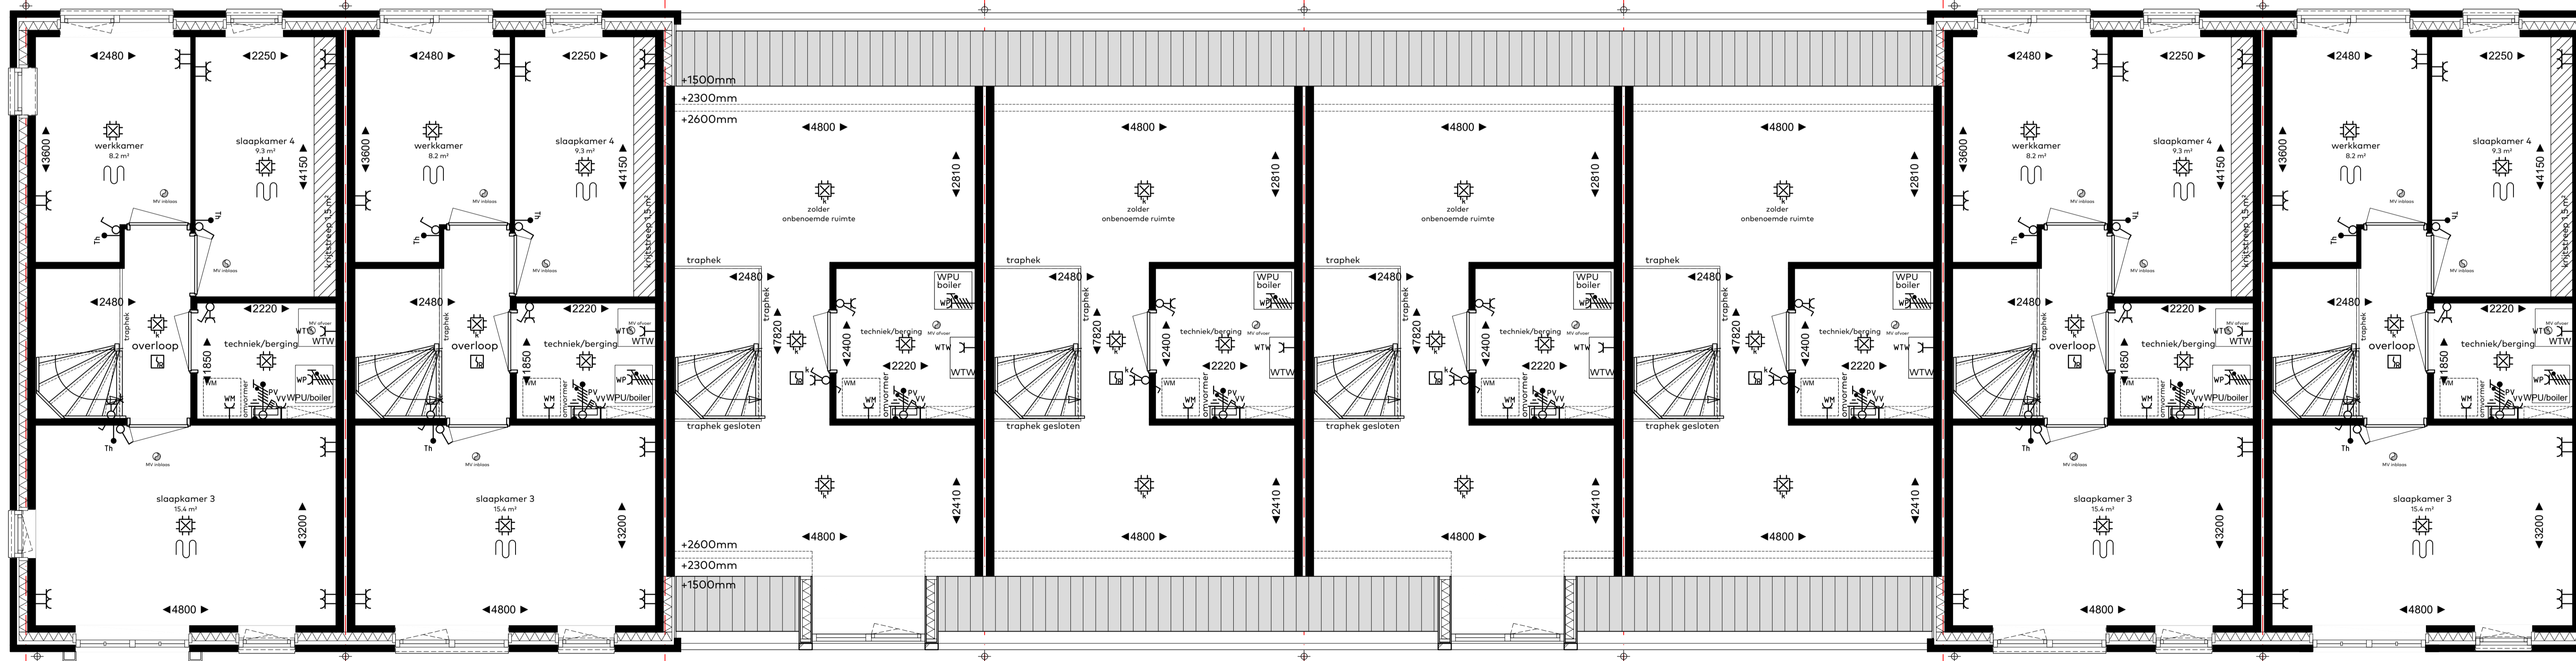

Type A4 Bouwnummer 40 Type A5 Bouwnummer 41 Type B2 Bouwnummer 42 Type B3 Bouwnummer 43 Type B1 Bouwnummer 44 Type A2 Bouwnummer 46 Type A6 Bouwnummer 47

Tweede verdieping, blok 5

APPARTEMENTEN



bouwnummers
BLOK 5: 40 t/m 47
woningtype
A2, A4, A5, A6 B1, B2 en B3
onderwerp
314 Tweede verdieping
project
Westergouwe
Gouda

schaal : 1:50
datum : 14 juni 2022
formaat : 60x120

