



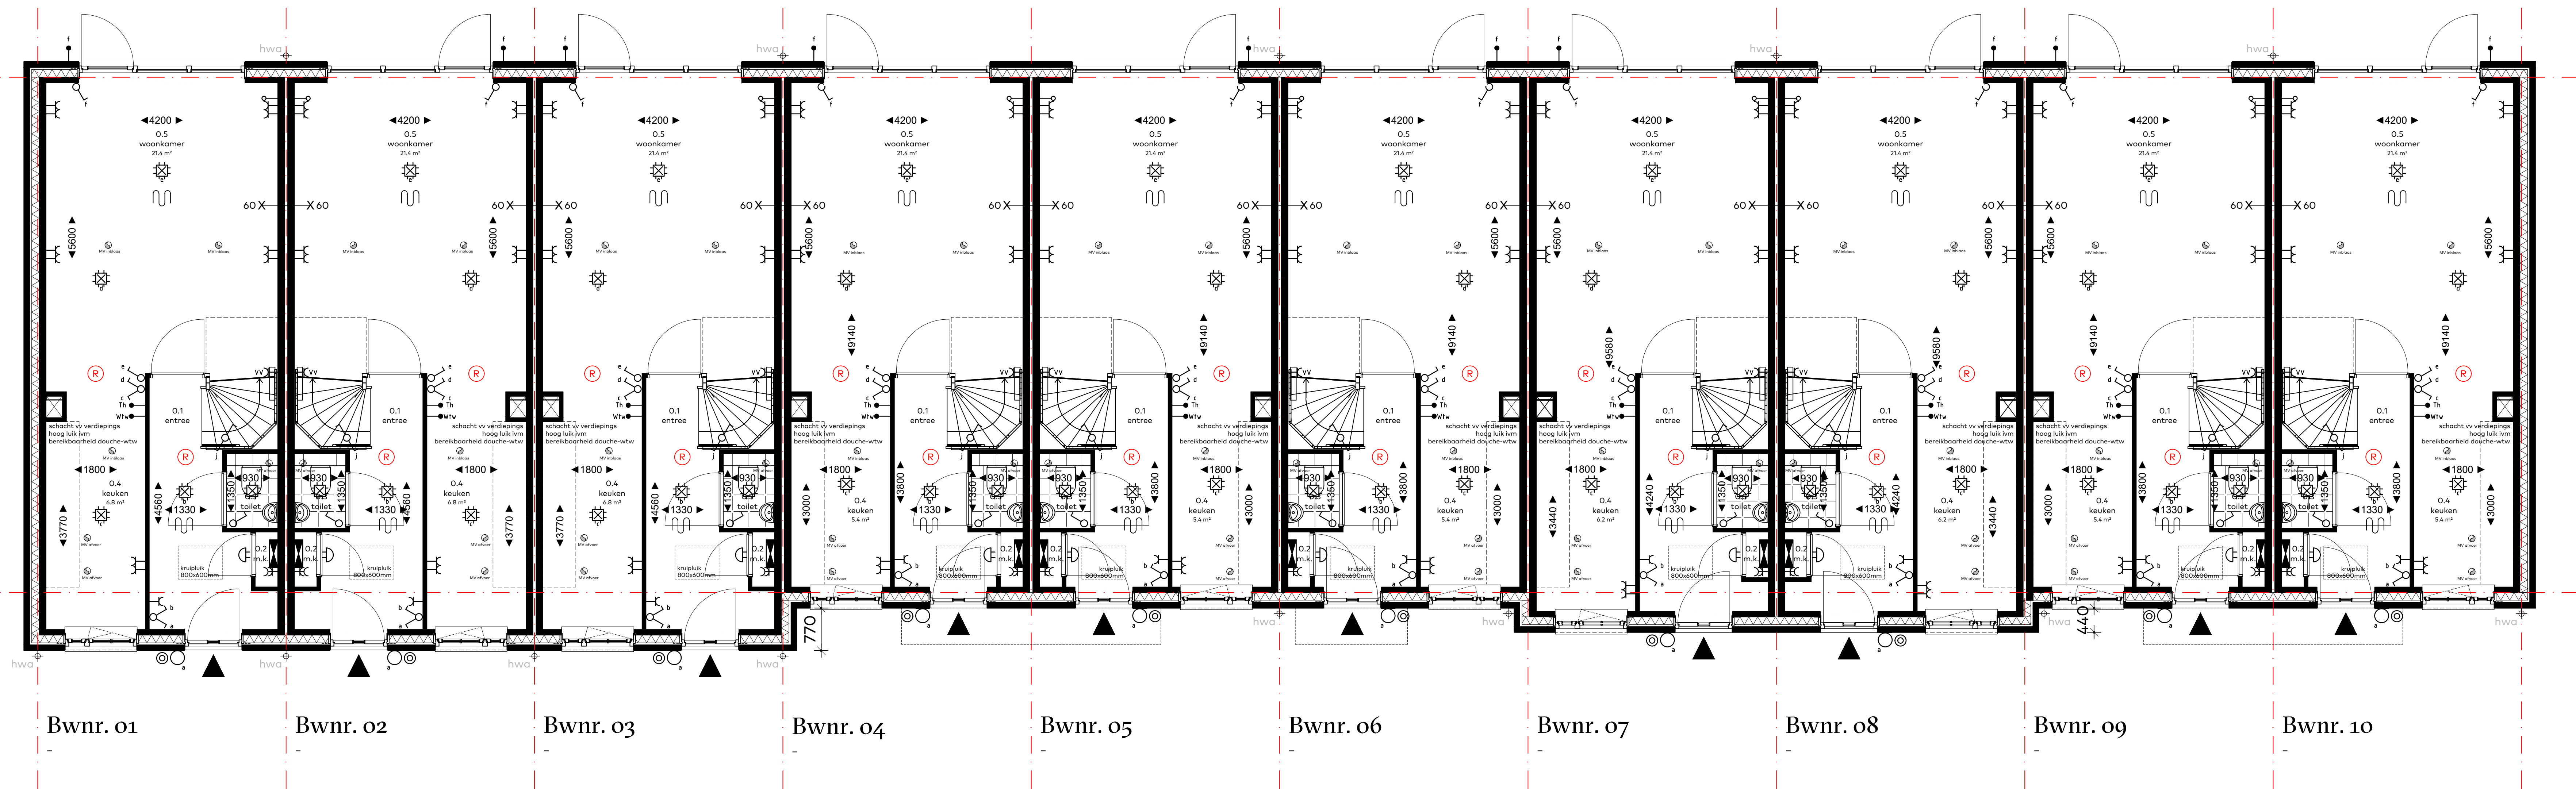


Begane grond, blok A

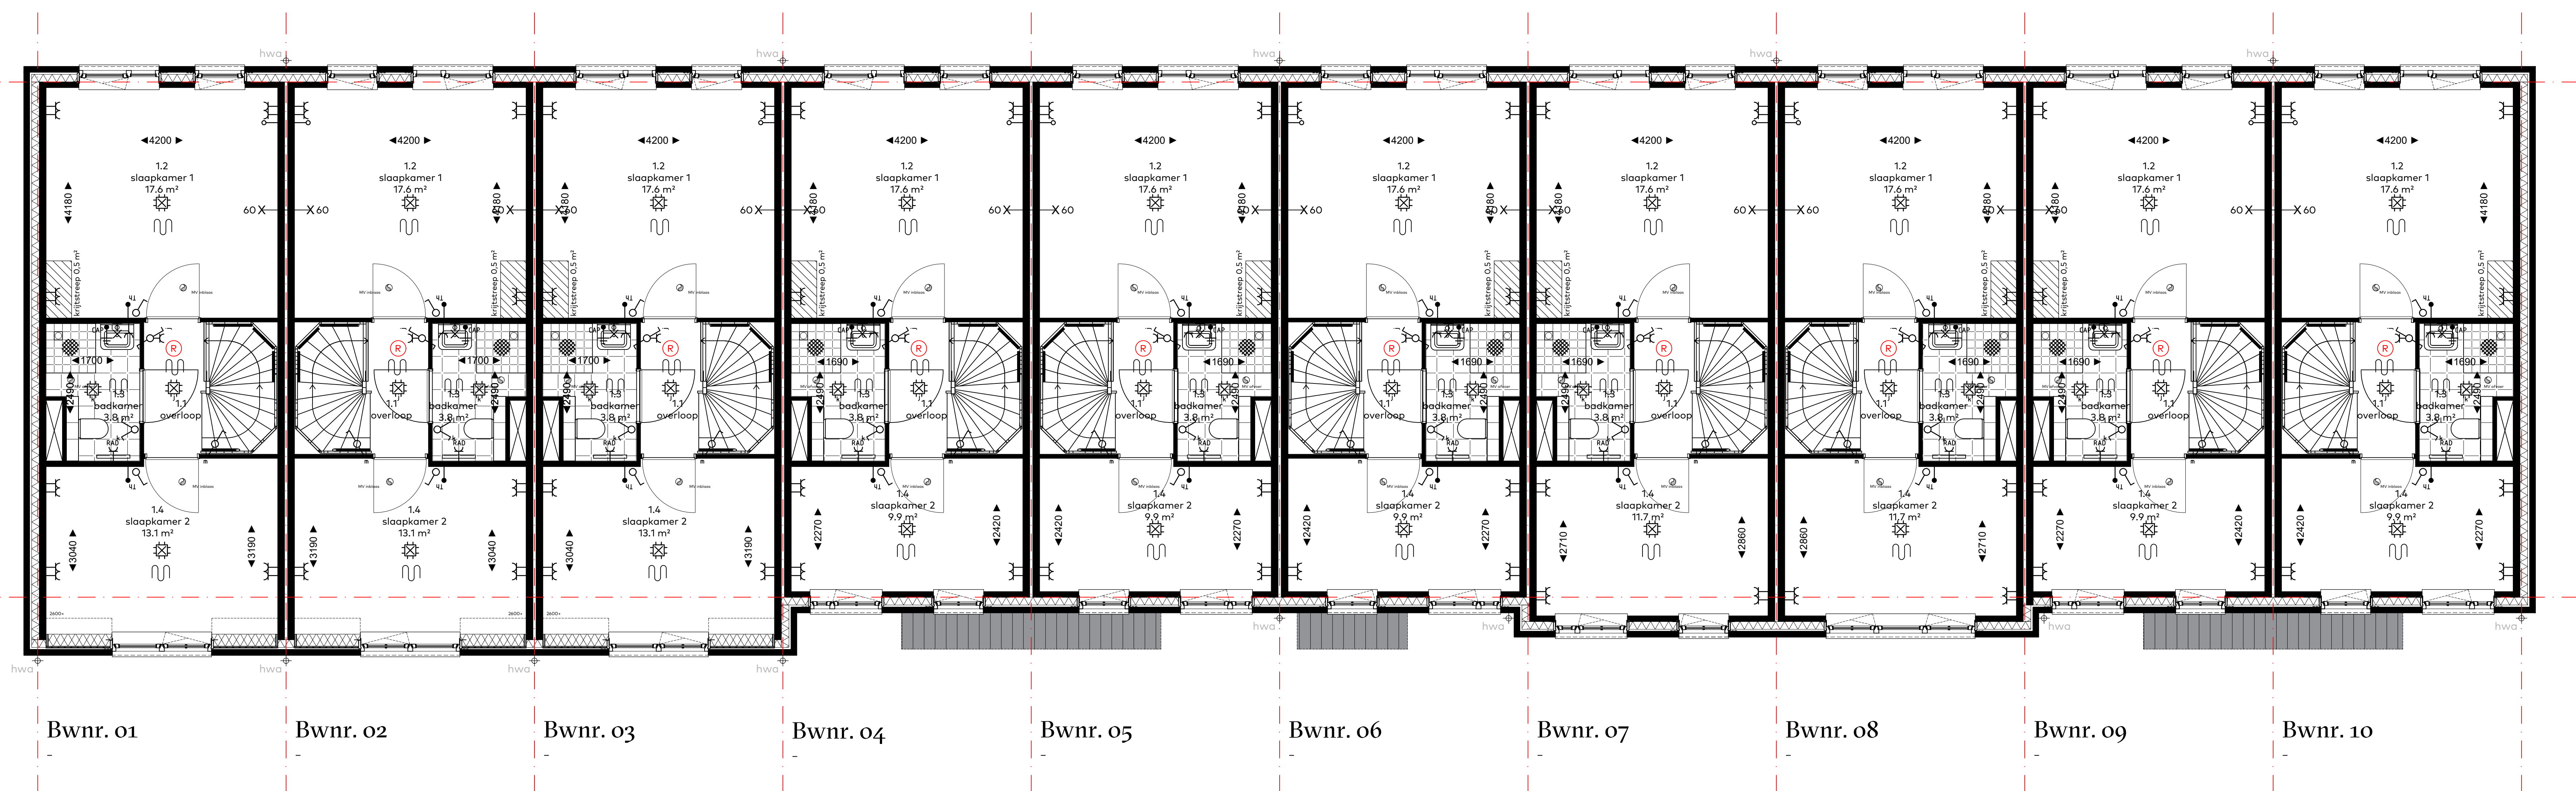

Eerste verdieping, blok A




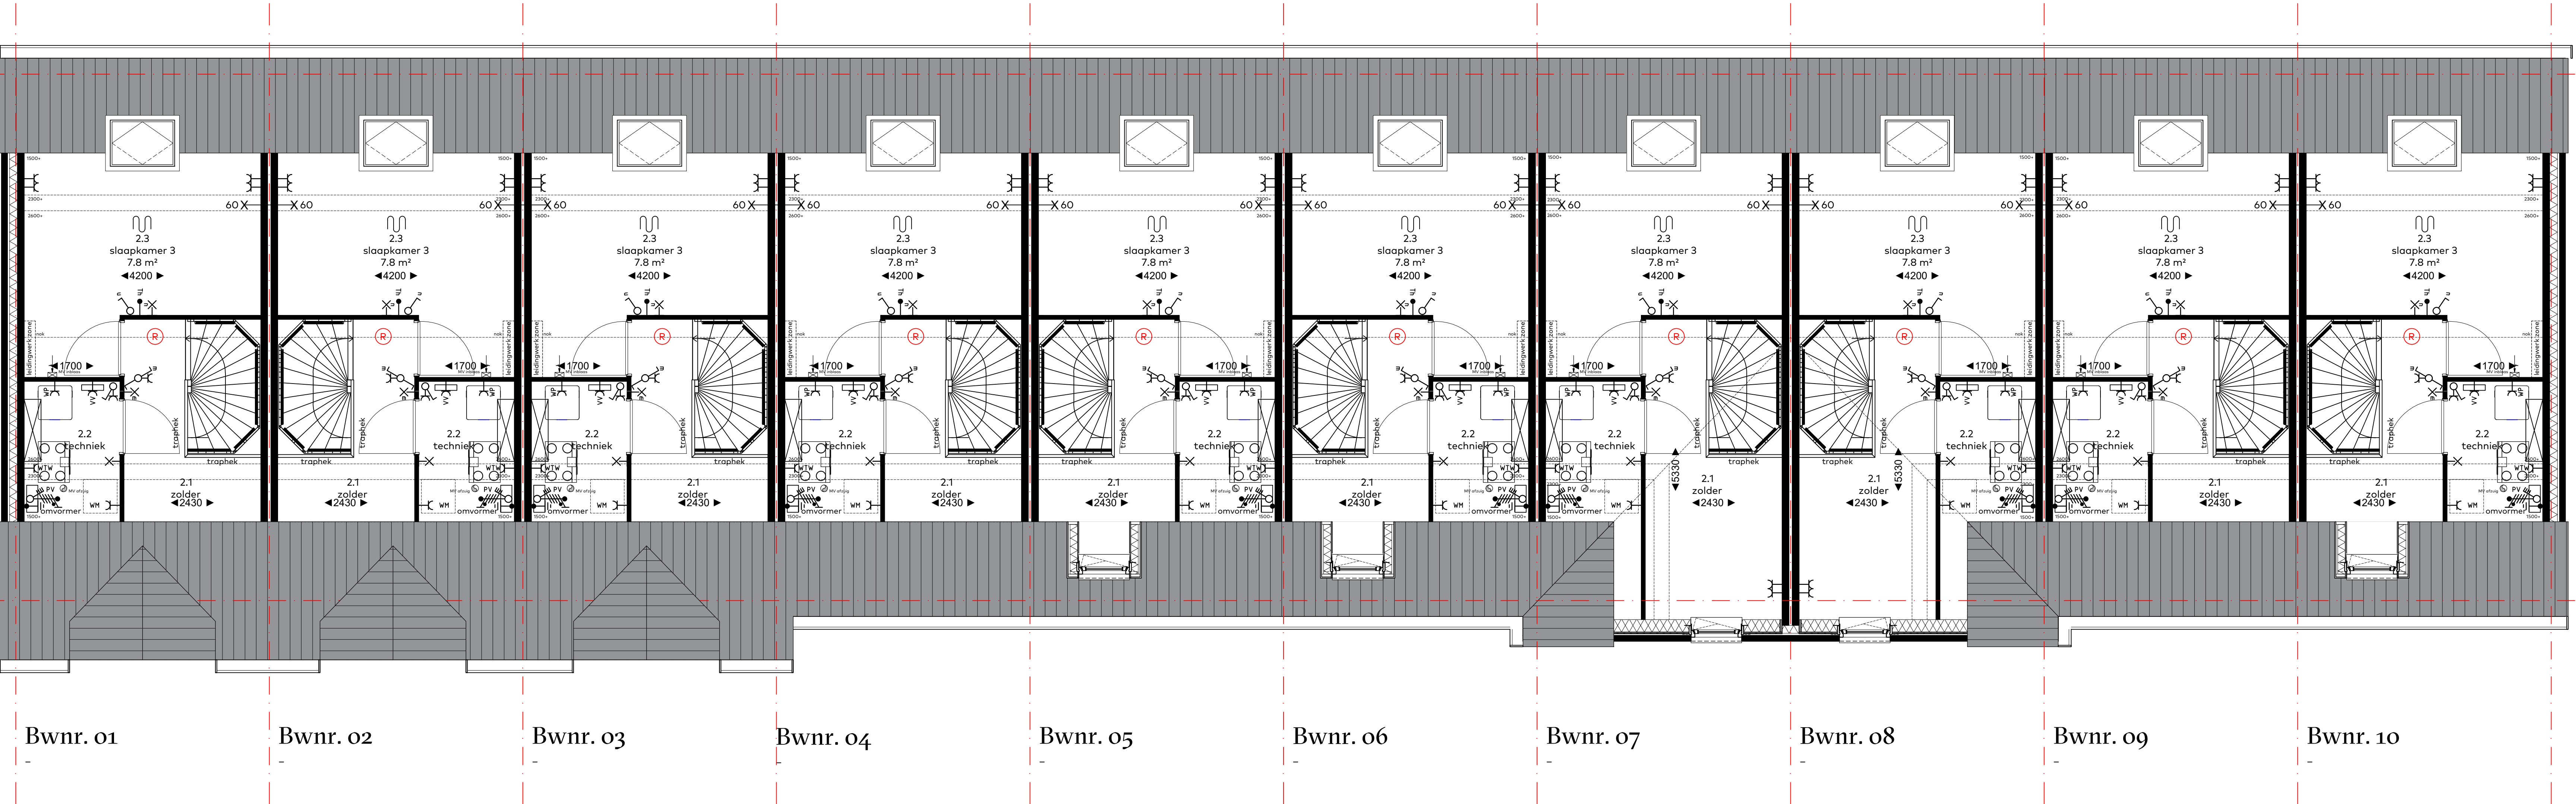

Tweede verdieping, blok A



bouwnummers
01 t/m 10
woningtype
blok A
onderwerp
4_101 tweede verdieping
project
Westergouwe
Gouda
schaal : 1:50
datum : 28 mei 2024
formaat : 60x120

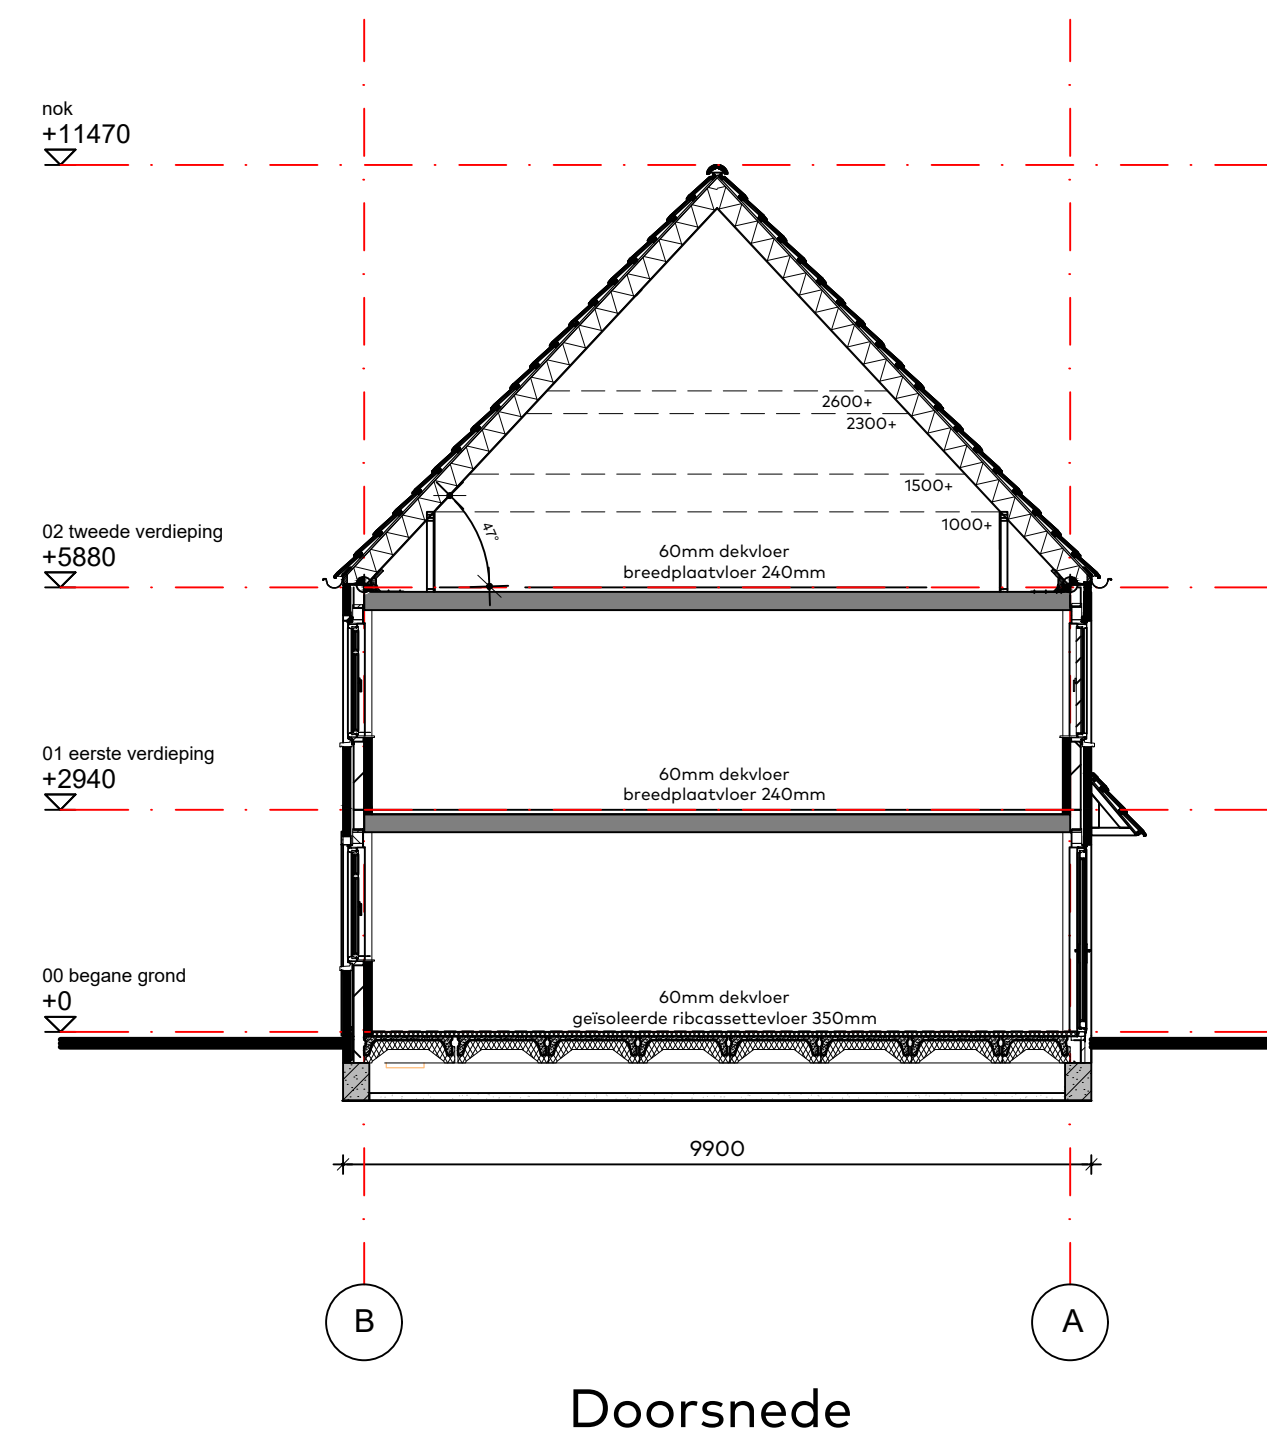

disclaimer: weergave metselwerkverbanden indicatief

bouwnummers
01 t/m 10
woningtype
blok A
onderwerp
4_102 gevels
project
Westergouwe
Gouda

schaal : 1:100
datum : 28 mei 2024
formaat : 60x85

Windsor Park
Westergouwe - Gouda

van Egmond,
architecten

vink