


disclaimer: weergave metselwerkverbanden indicatief

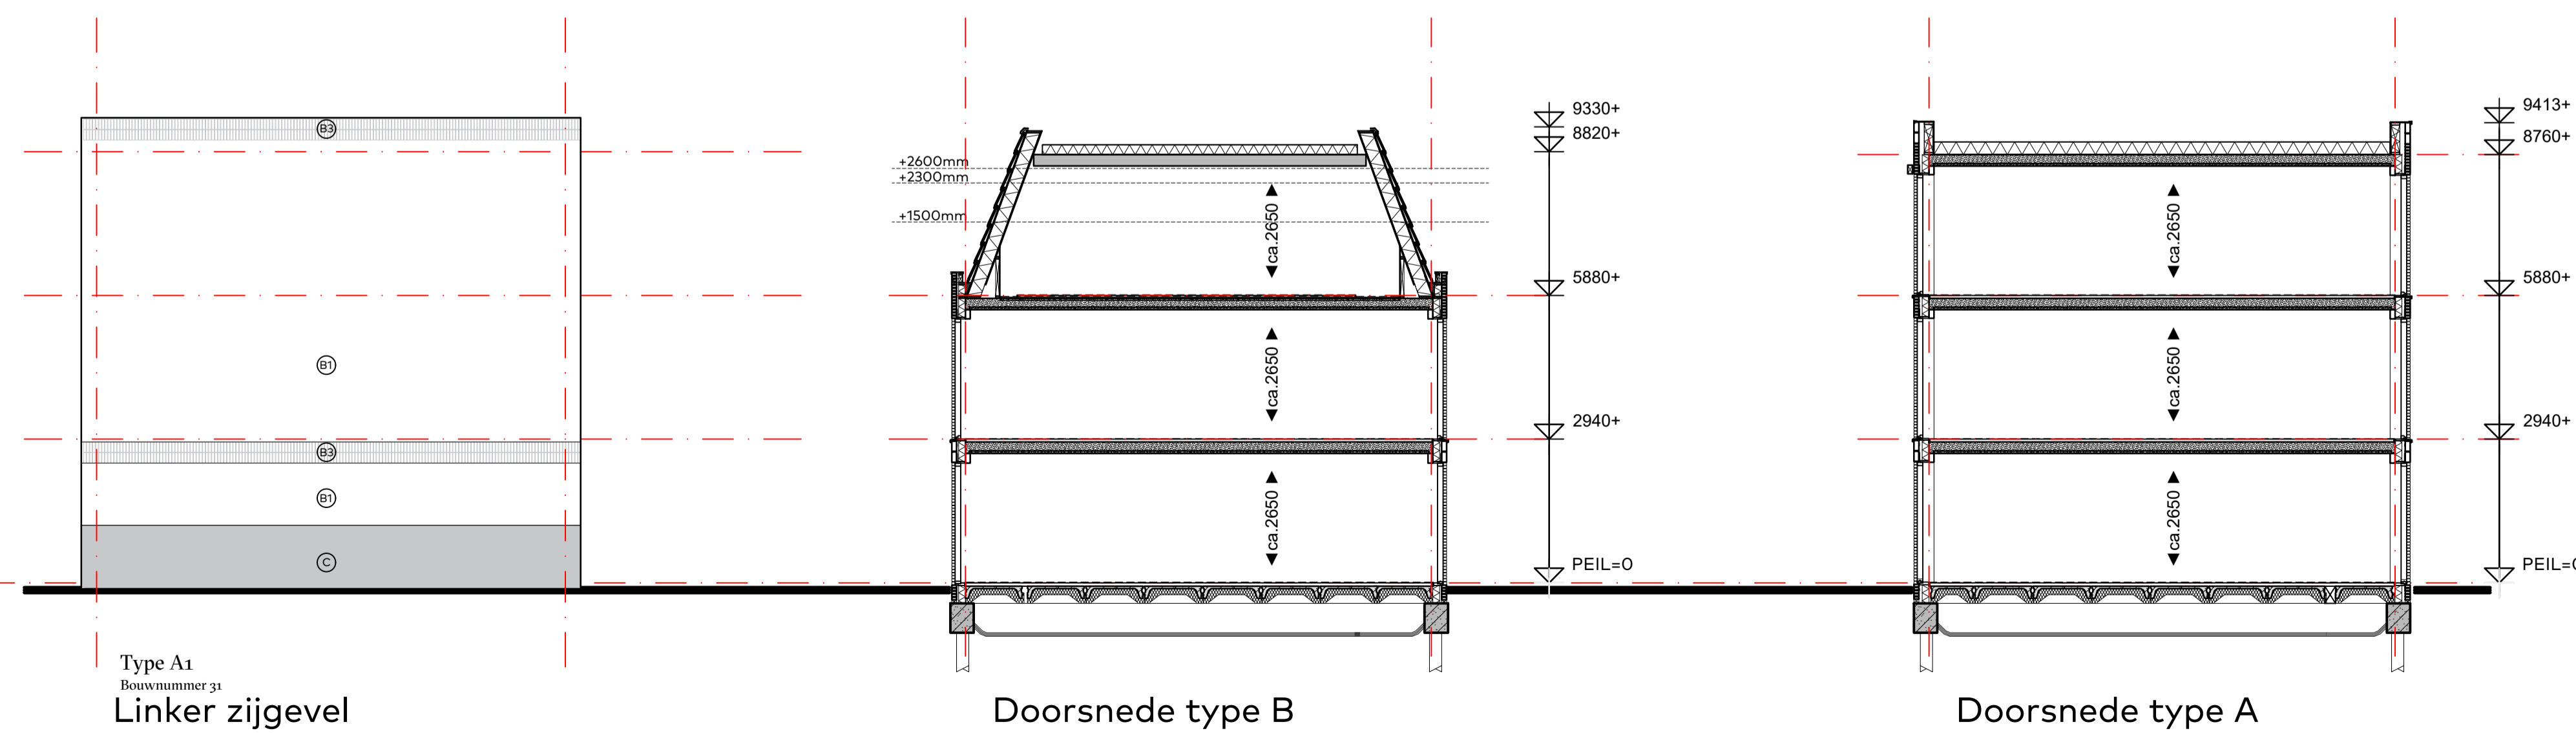


bouwnummers
BLOK 4: 31 t/m 39
woningtype
A1, A2, A3, B1, B2 en B3
onderwerp
312 Gevels en doorsneden
project
Westergouwe
Gouda



schaal : 1:100
datum : 14 juni 2022
formaat : 60x85



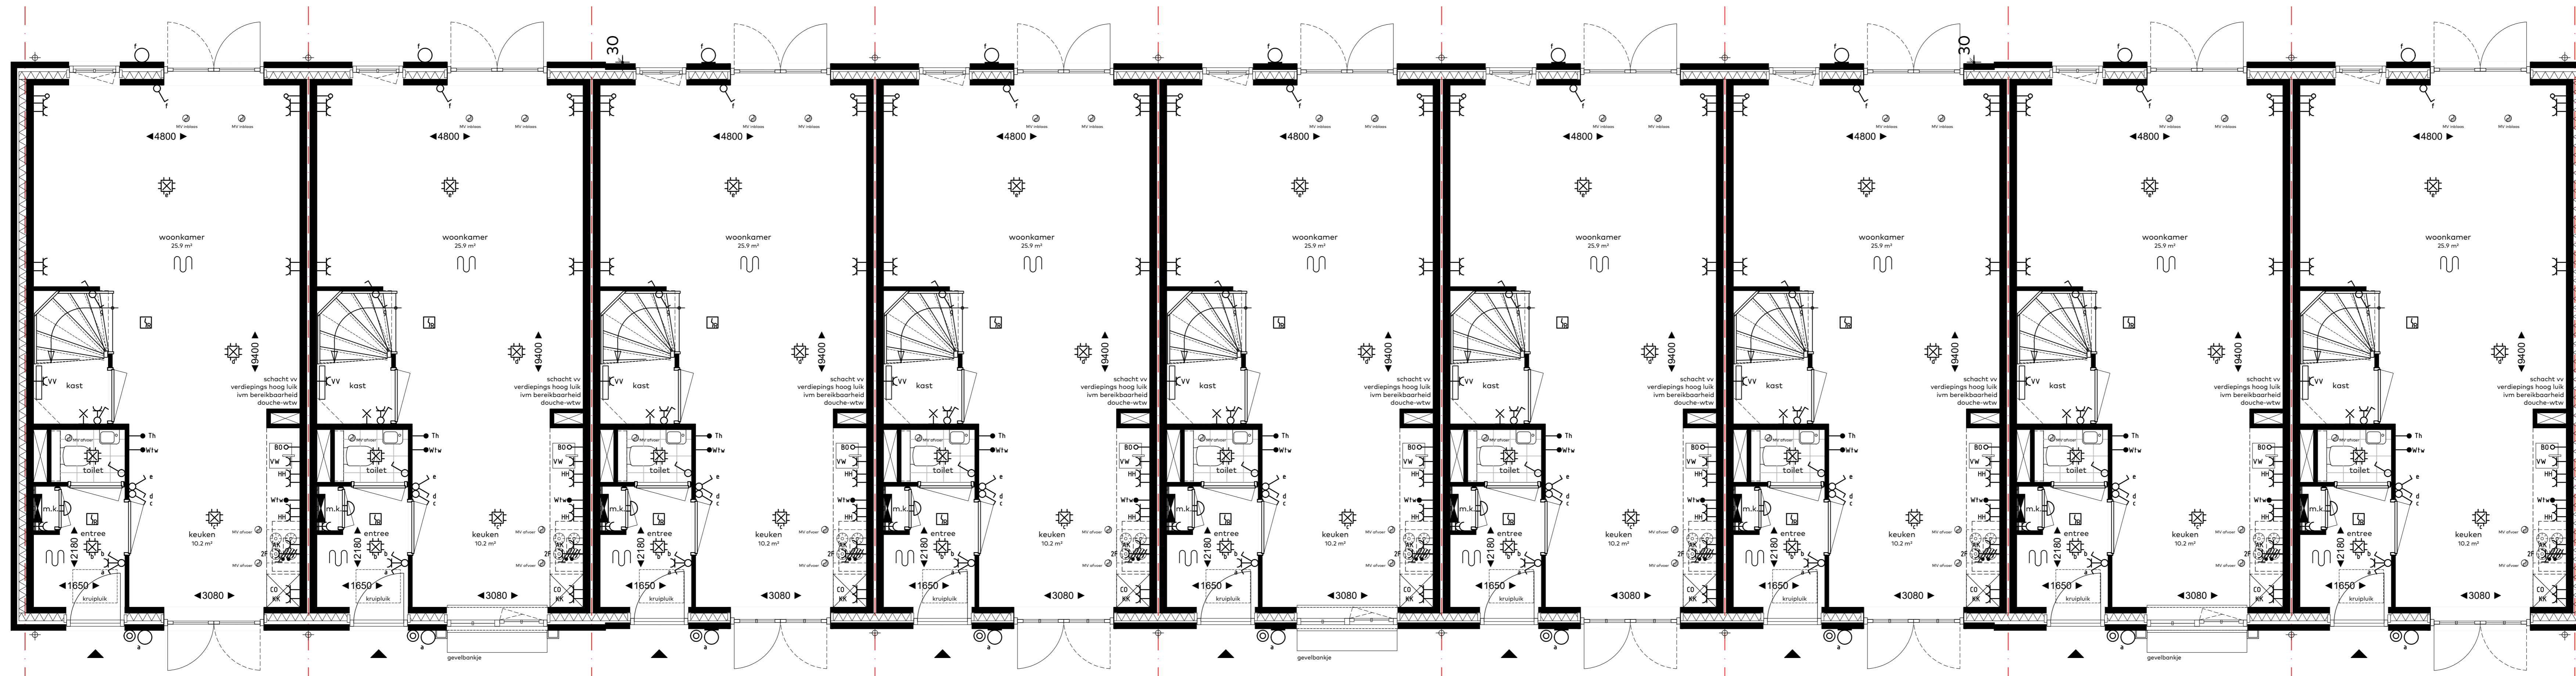

Type A1
Bouwnummer 31

Type A2
Bouwnummer 32

Type B1
Bouwnummer 33

Type B2
Bouwnummer 34

Type B3
Bouwnummer 35


Type B2
Bouwnummer 36

Type B1
Bouwnummer 37

Type A2
Bouwnummer 38

Type A3
Bouwnummer 39

Begane grond, blok 4

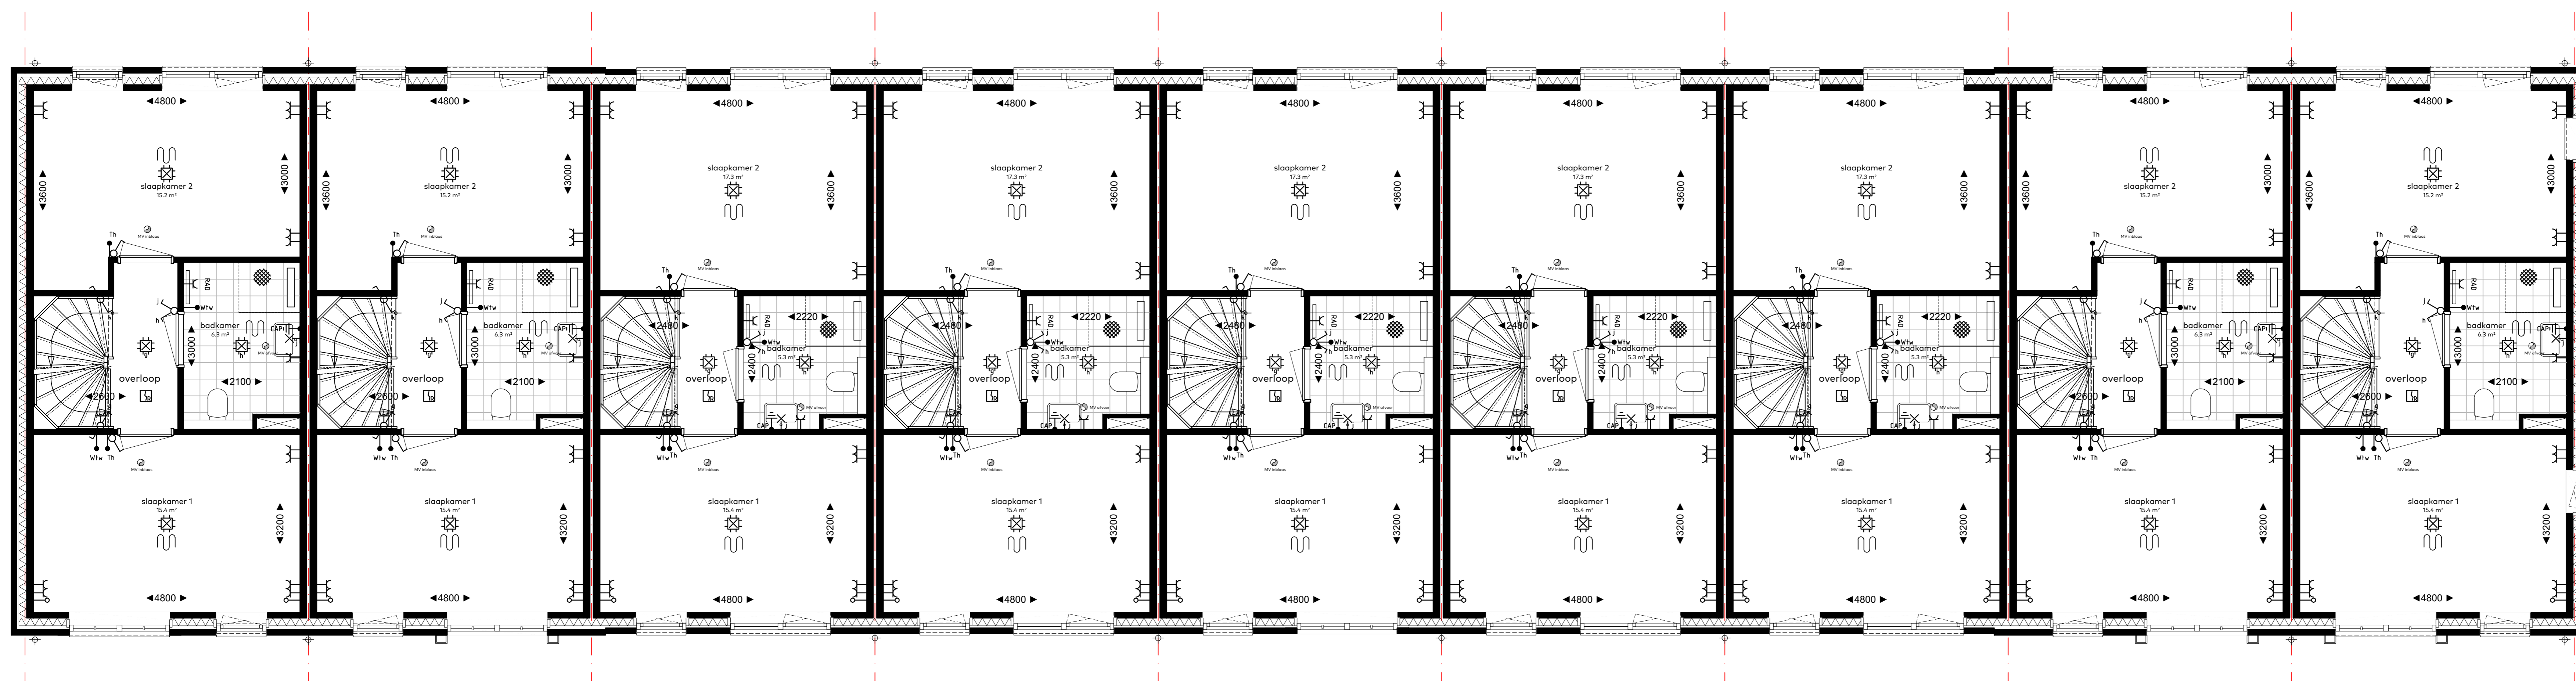

Type A1
Bouwnummer 31

Type A2
Bouwnummer 32

Type B1
Bouwnummer 33

Type B2
Bouwnummer 34

Type B3
Bouwnummer 35

Type B2
Bouwnummer 36

Type B1
Bouwnummer 37

Type A2
Bouwnummer 38

Type A3
Bouwnummer 39


Eerste verdieping, blok 4




bouwnummers
BLOK 4: 31 t/m 39
woningtype
A1, A2, A3, B1, B2 en B3
onderwerp
310 Begane grond en 1ste verd.
project
Westergouwe
Gouda

schaal : 1:50
datum : 14 juni 2022
formaat : 85x120



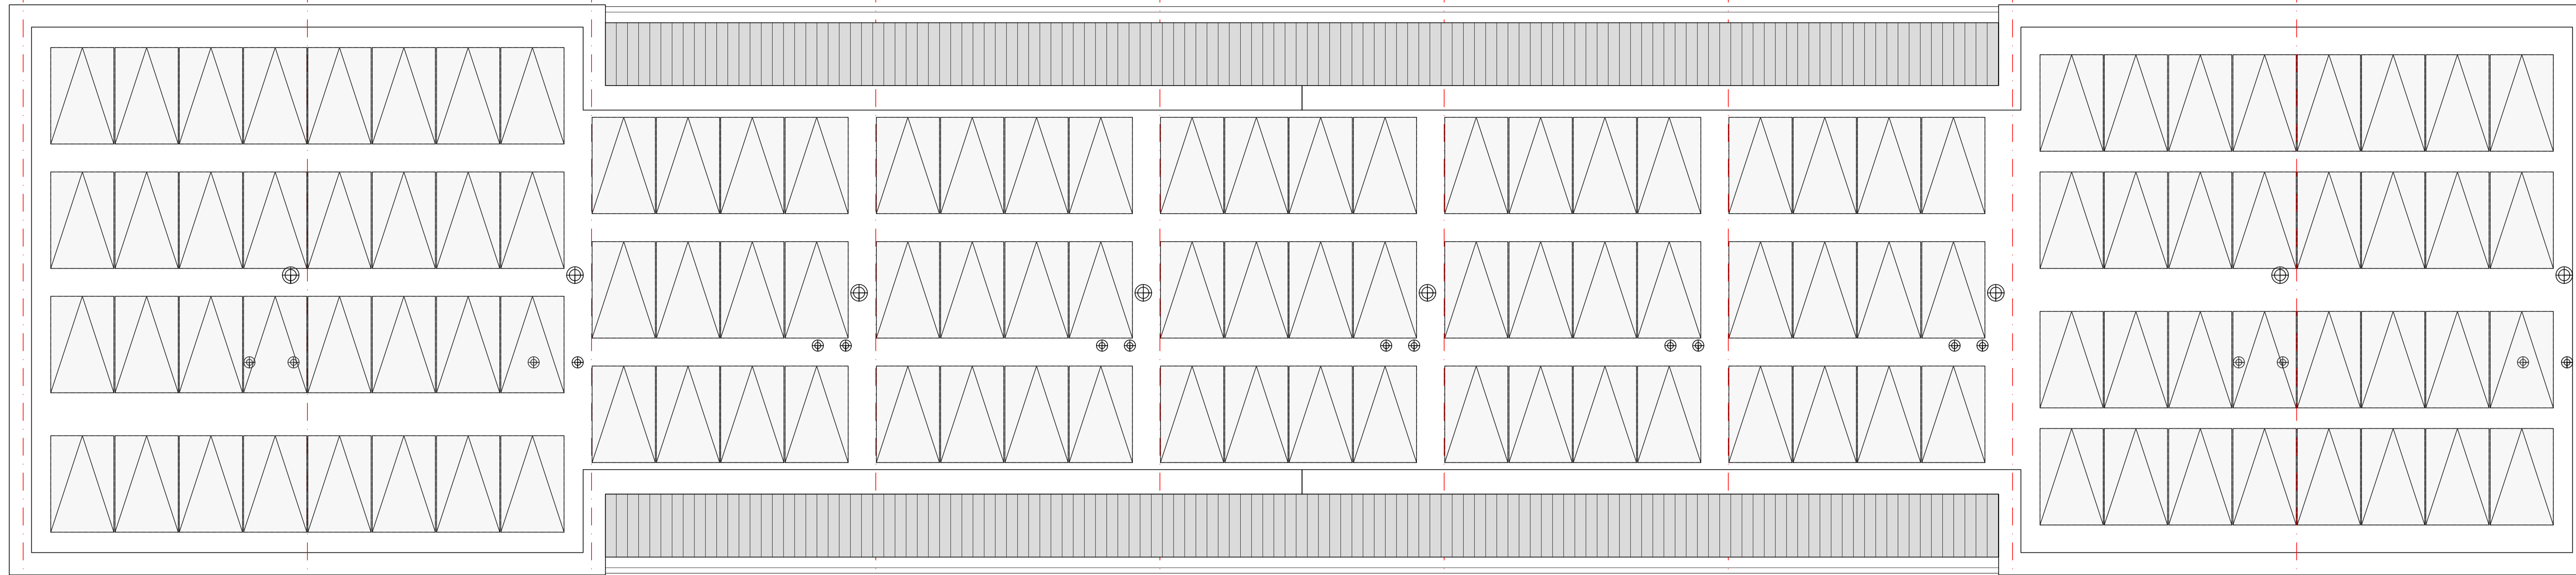

Platdak PV-panelen volgens E-installatie tek.
(aantal en exacte positie conform BENG-berekening)

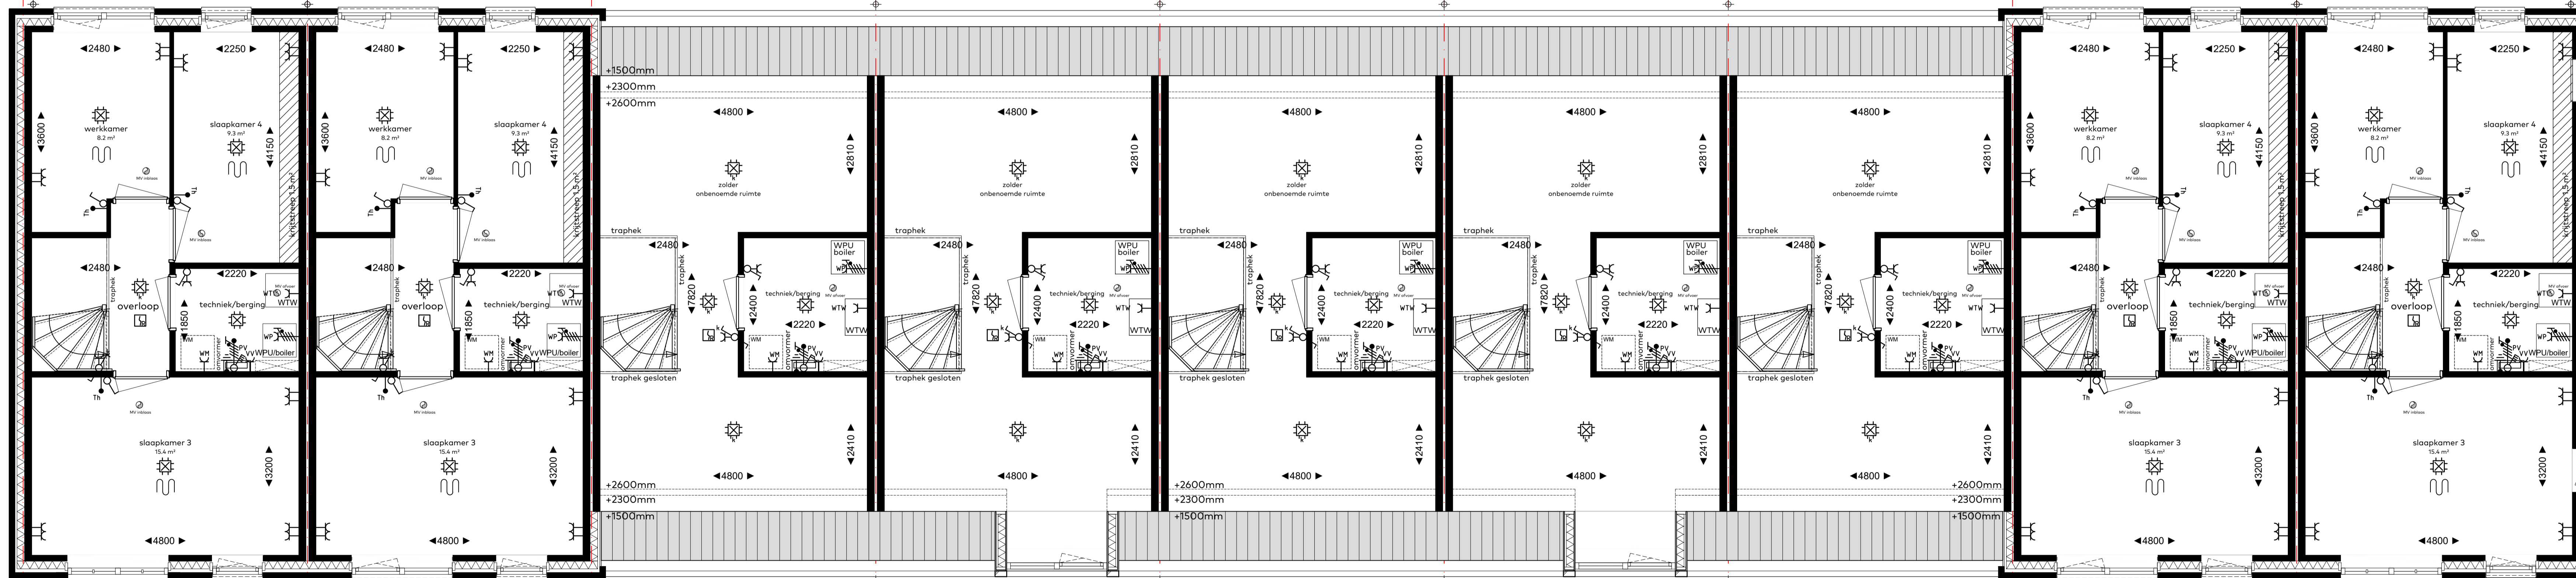

Type A1
Bouwnummer 31

Type A2
Bouwnummer 32

Type B1
Bouwnummer 33

Type B2
Bouwnummer 34

Type B3
Bouwnummer 35

Type B2
Bouwnummer 36

Type B1
Bouwnummer 37

Type A2
Bouwnummer 38

Type A3
Bouwnummer 39

Tweede verdieping, blok 4



bouwnummers
BLOK 4: 31 t/m 39
woningtype
A1, A2, A3, B1, B2 en B3
onderwerp
311 Tweede verdieping
project
Westergouwe
Gouda

schaal : 1:50
datum : 14 juni 2022
formaat : 60x120

