

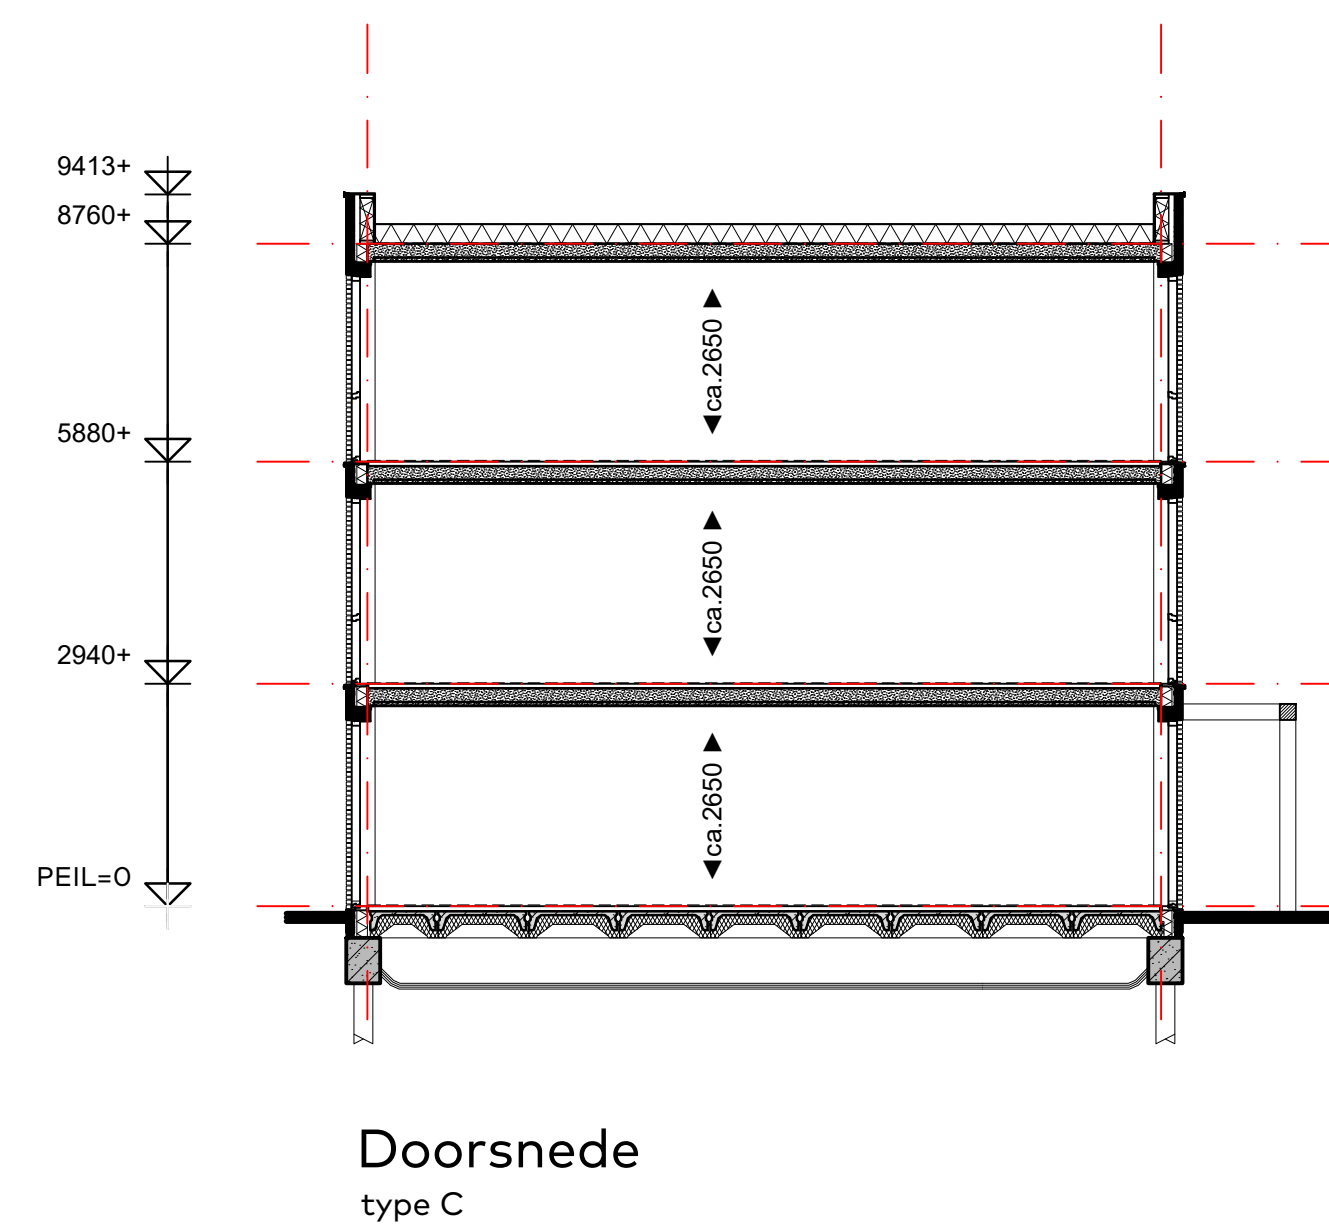
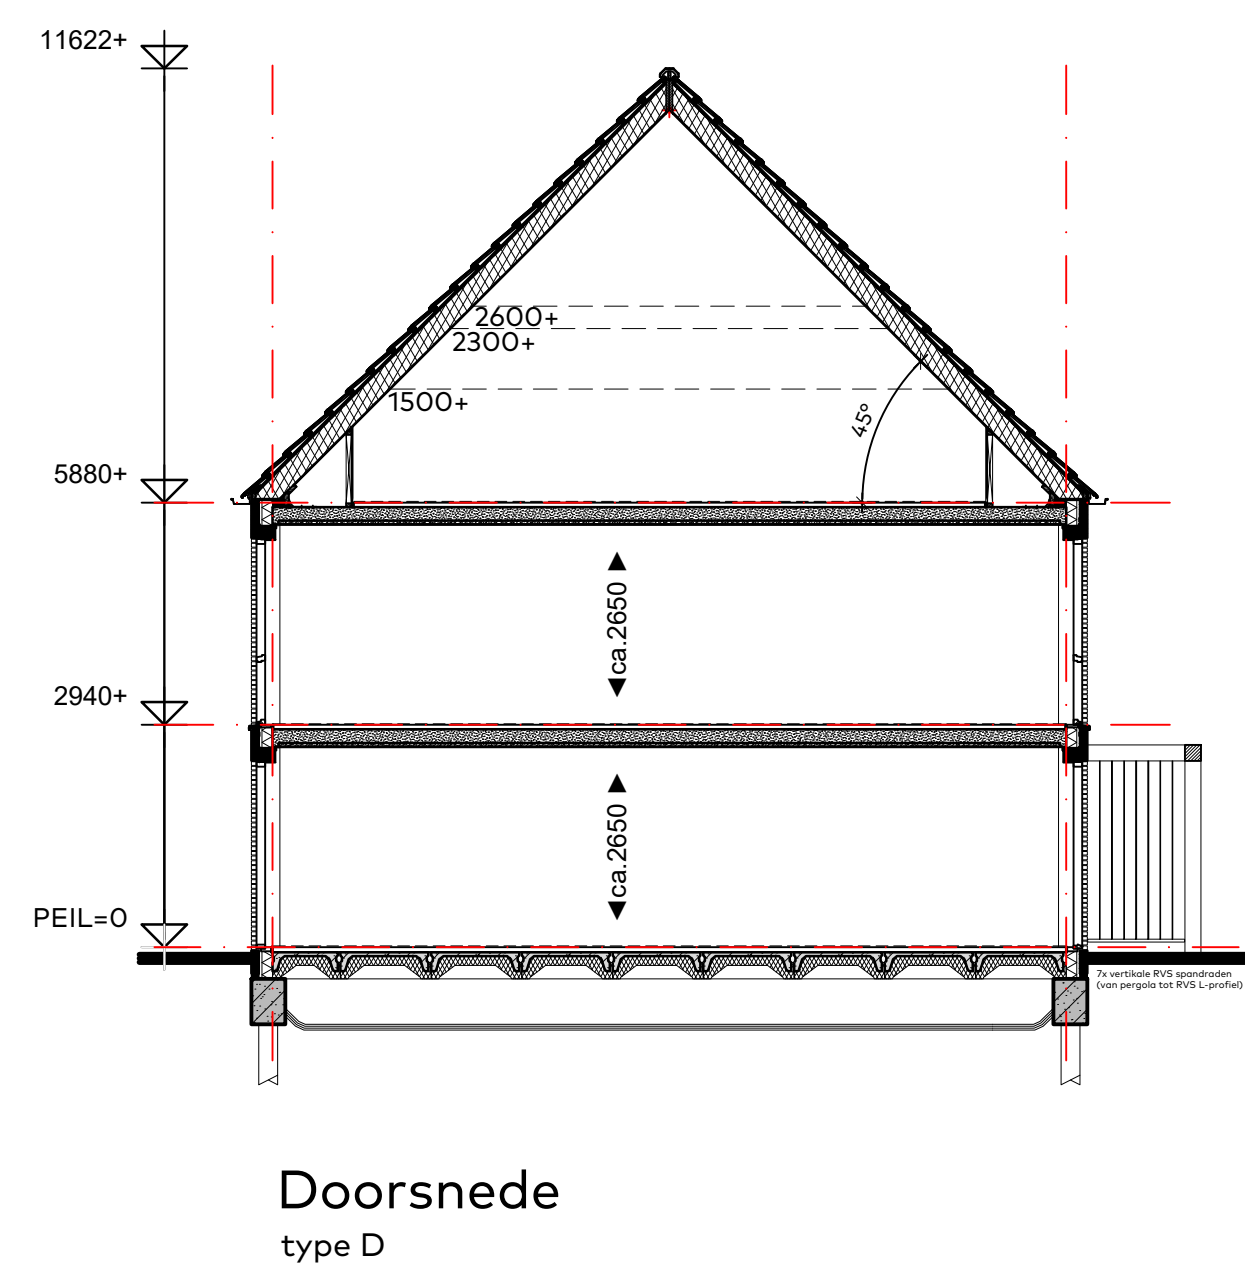
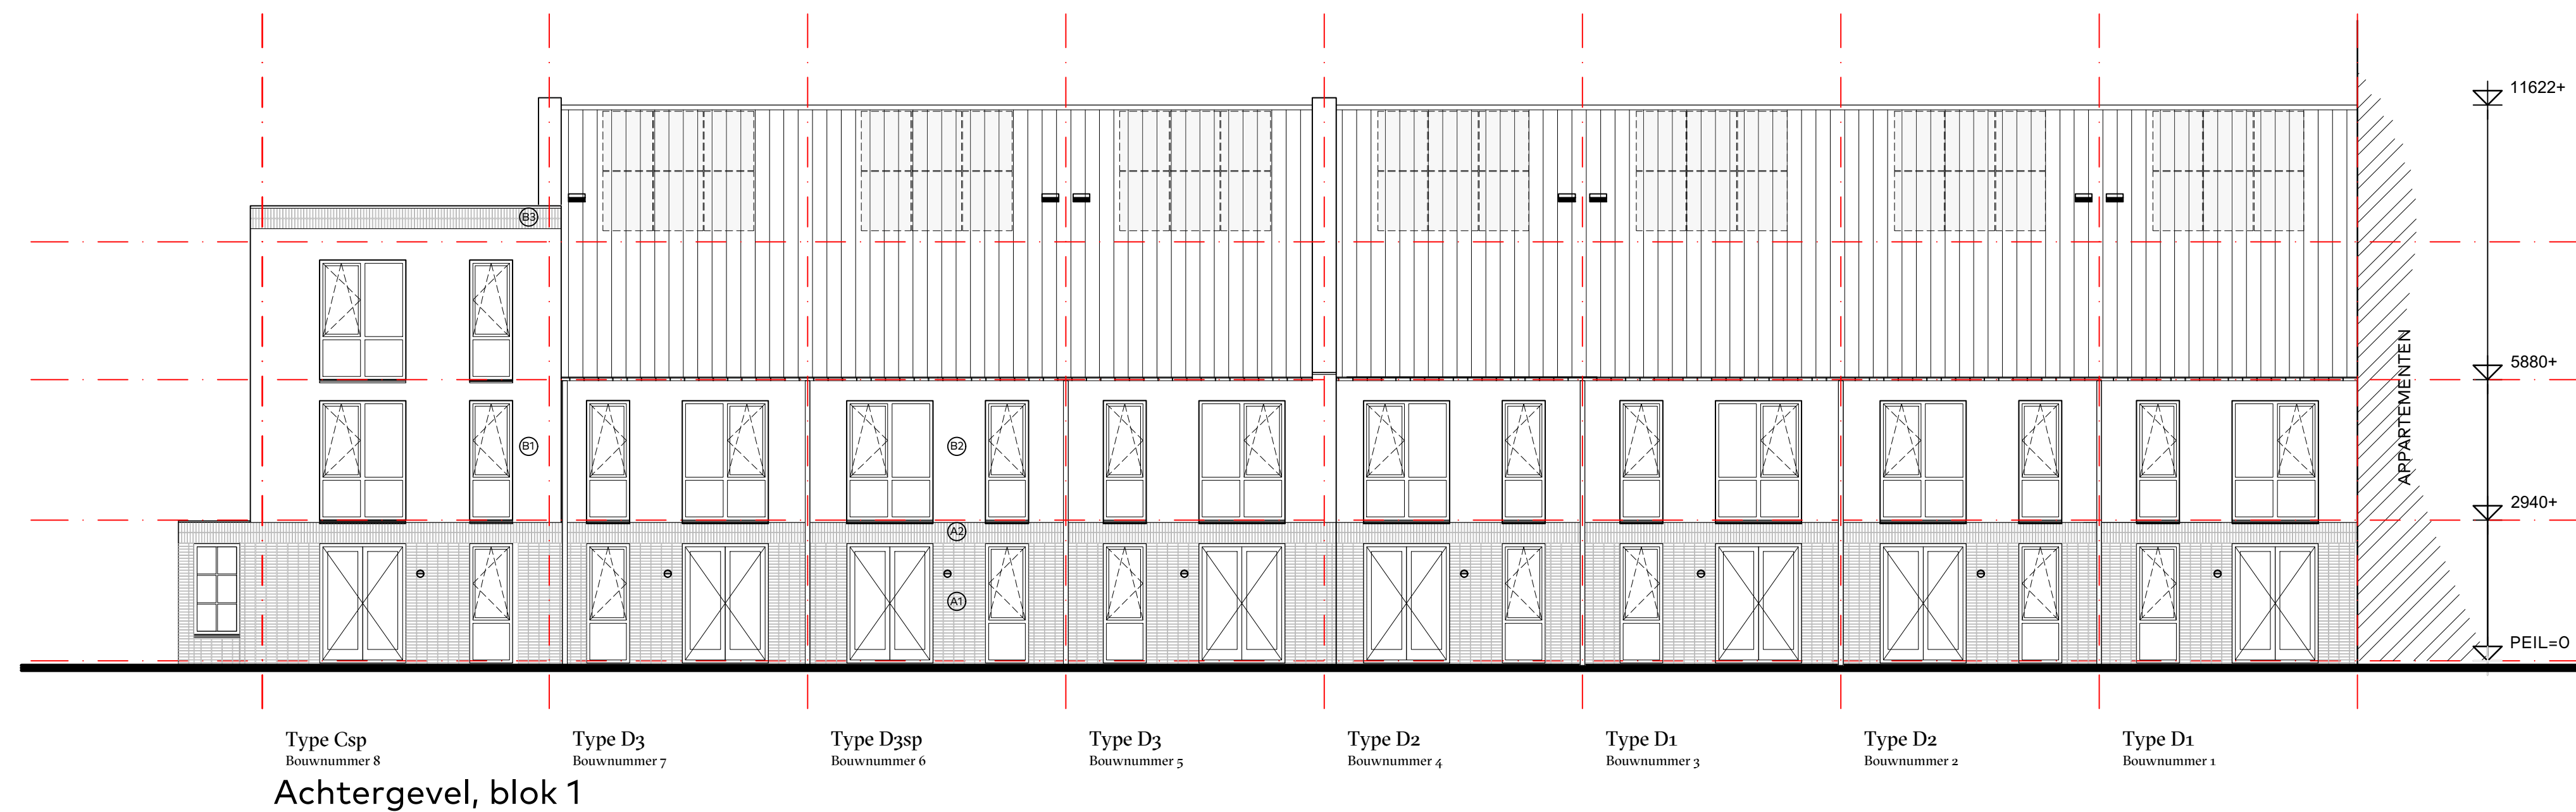


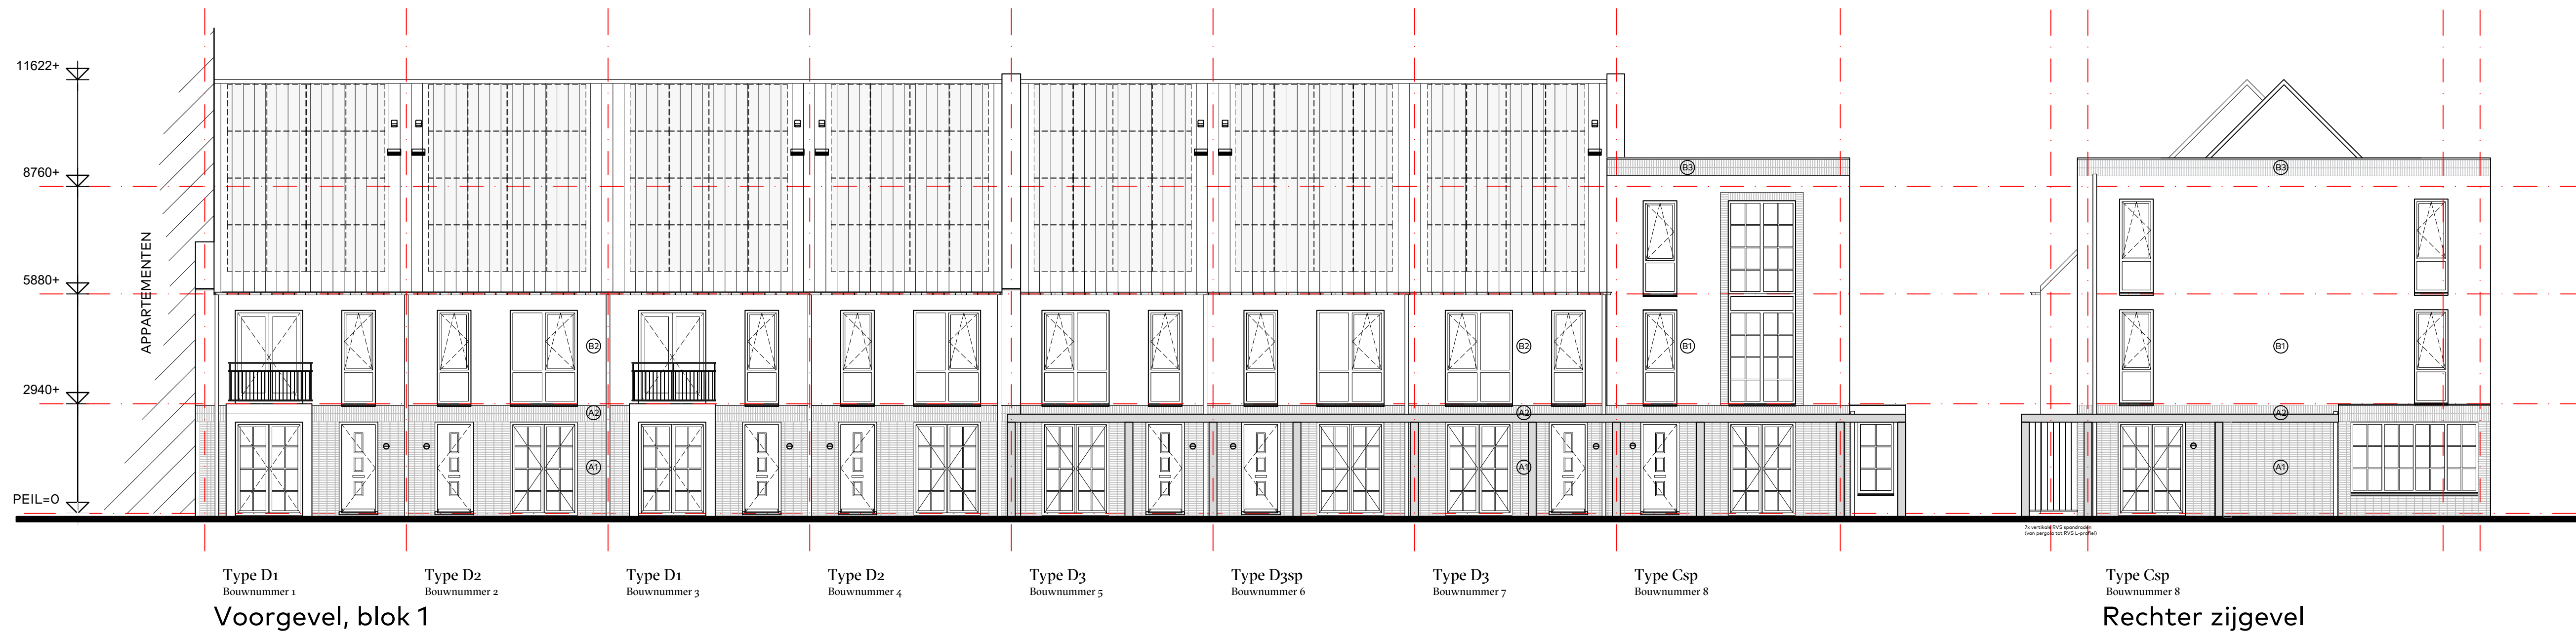



disclaimer: weergave metselwerkverbanden indicatief

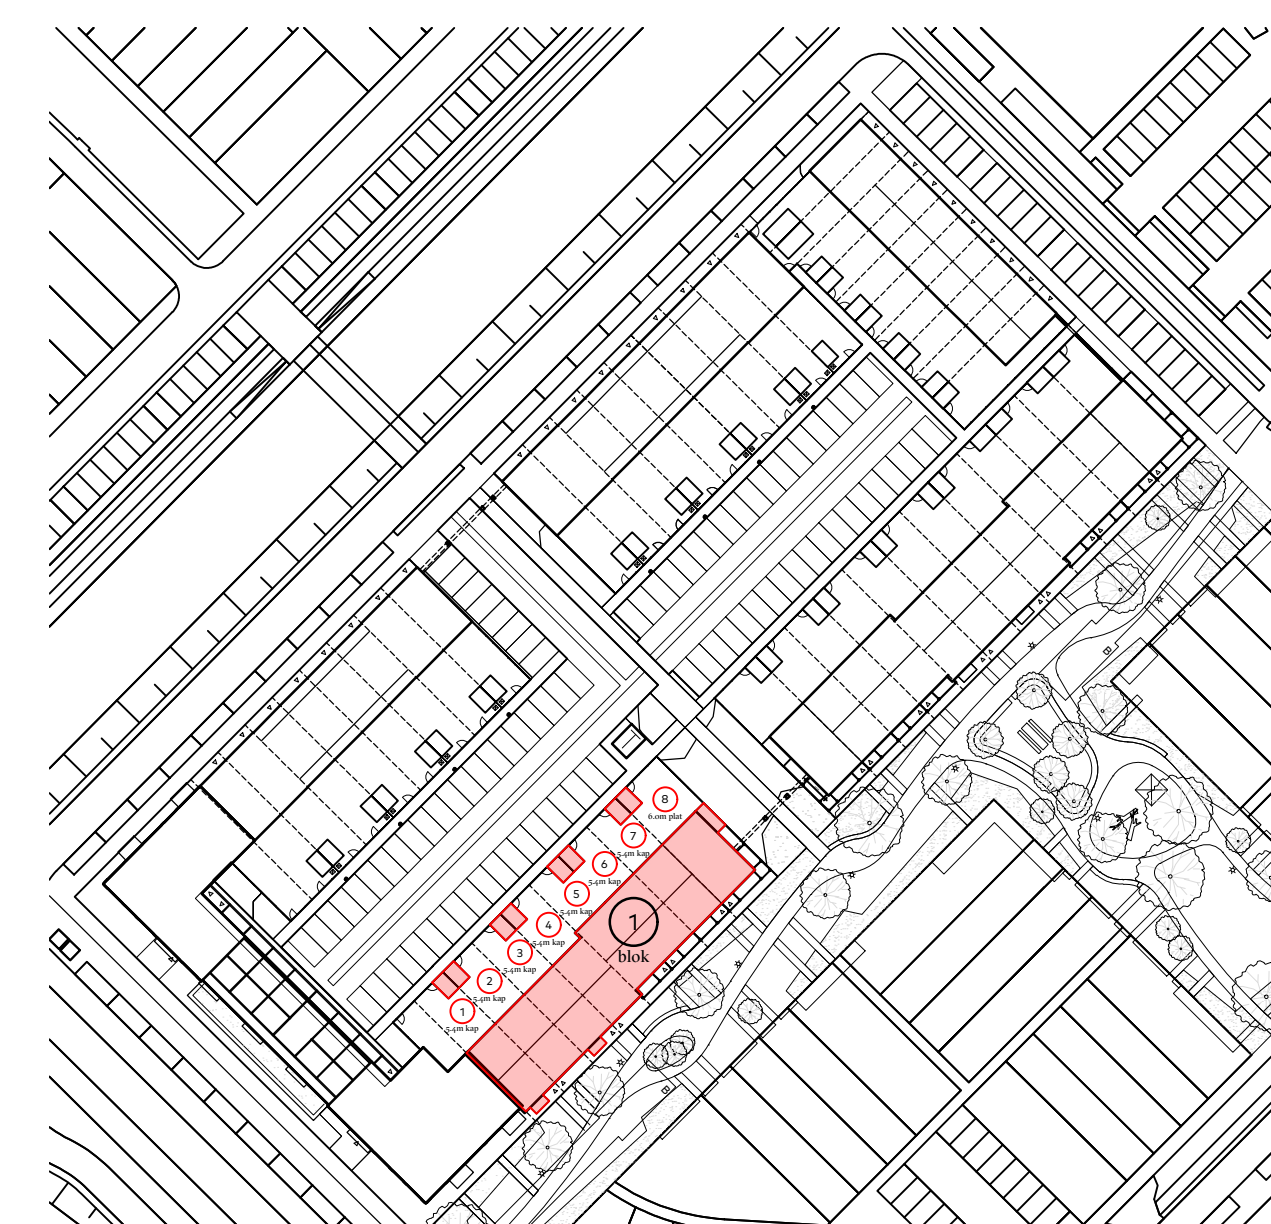

bouwnummers
BLOK 1: 01 t/m 08
woningtype
C,D1,D2 en D3
onderwerp
303 Gevels en doorsneden
project
Westergouwe
Gouda

schaal : 1:100
datum : 14 juni 2022
formaat : 60x85

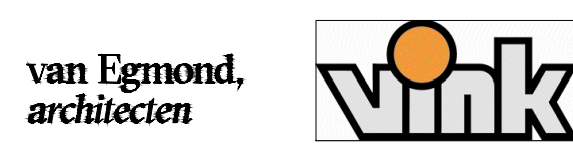

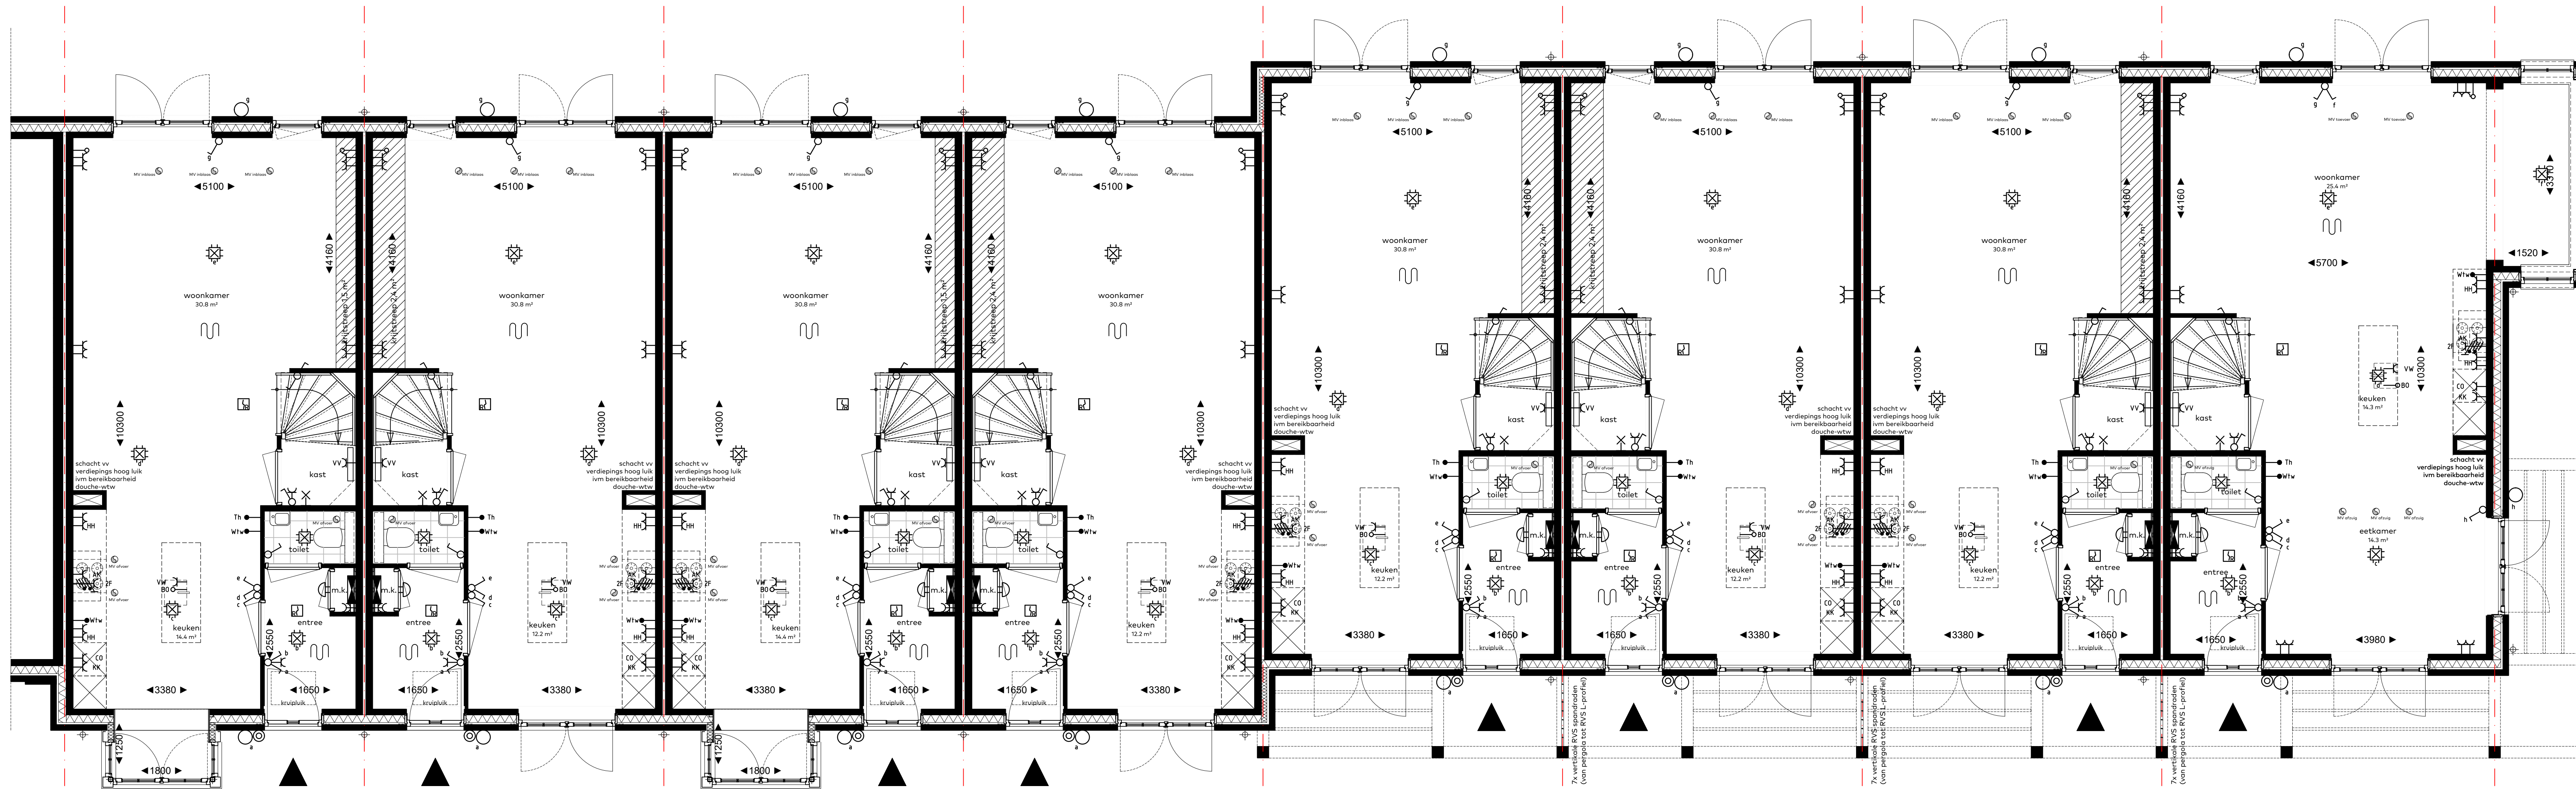

Type D1

Bouwnummer 1

Type D2

Bouwnummer 2

Type D1

Bouwnummer 3

Type D2

Bouwnummer 4

Type D3

Bouwnummer 5

Type D3sp

Bouwnummer 6


Type D3

Bouwnummer 7

Type Csp

Bouwnummer 8

Begane grond, blok 1

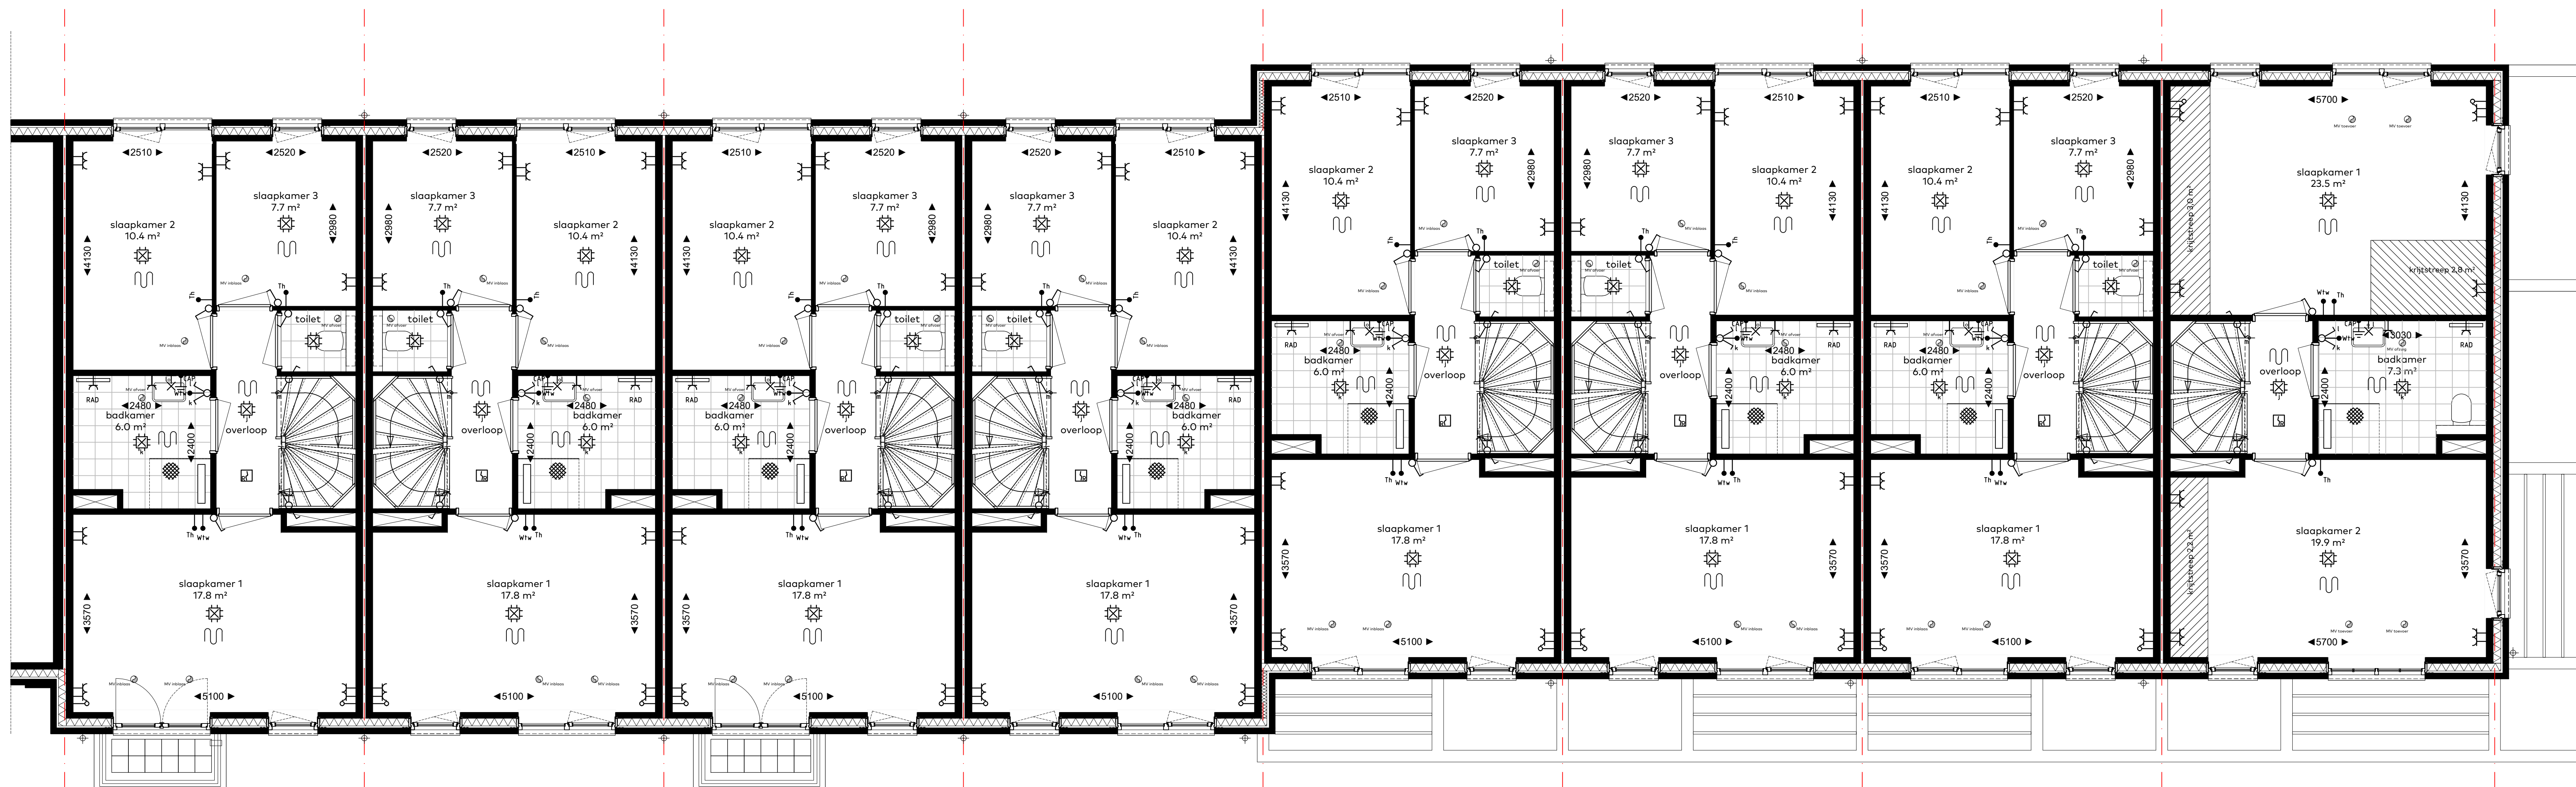

Type D1

Bouwnummer 1

Type D2

Bouwnummer 2

Type D1

Bouwnummer 3

Type D2

Bouwnummer 4

Type D3

Bouwnummer 5

Type D3sp

Bouwnummer 6


Type D3

Bouwnummer 7

Type Csp

Bouwnummer 8

Eerste verdieping, blok 1

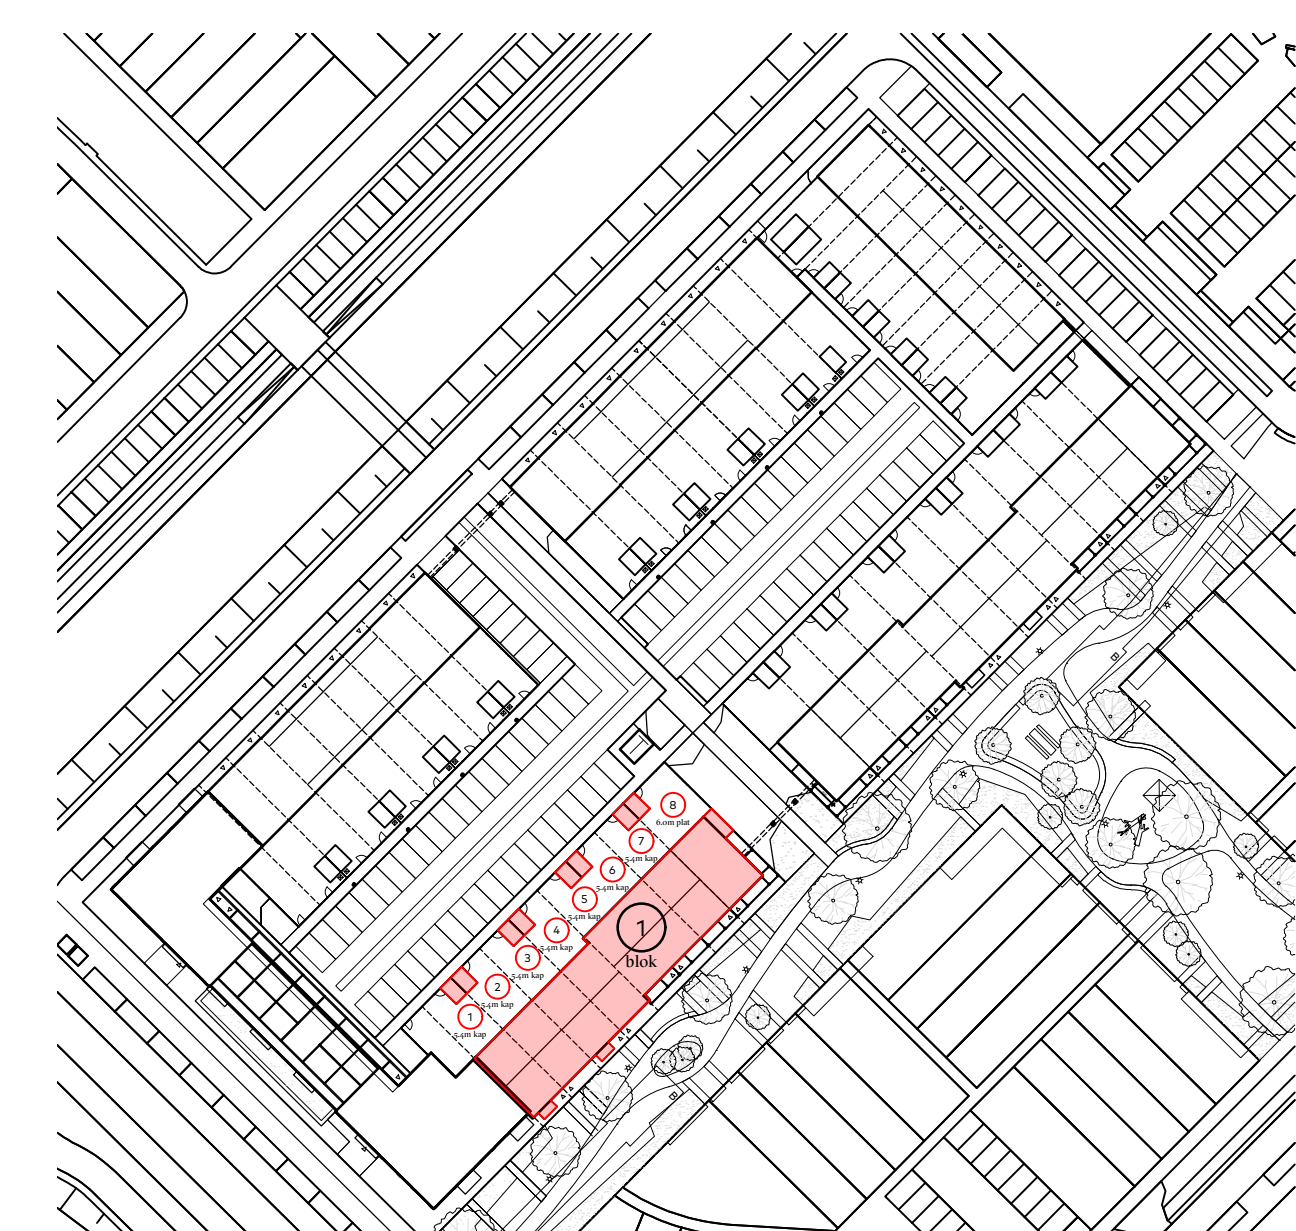


bouwnummers
BLOK 1: 01 t/m 08
woningtype
C,D1,D2 en D3
onderwerp
301 Begane grond en 1ste verd.
project
Westergouwe
Gouda

schaal : 1:50
datum : 14 juni 2022
formaat : B5x120




van Egmond,
architecten



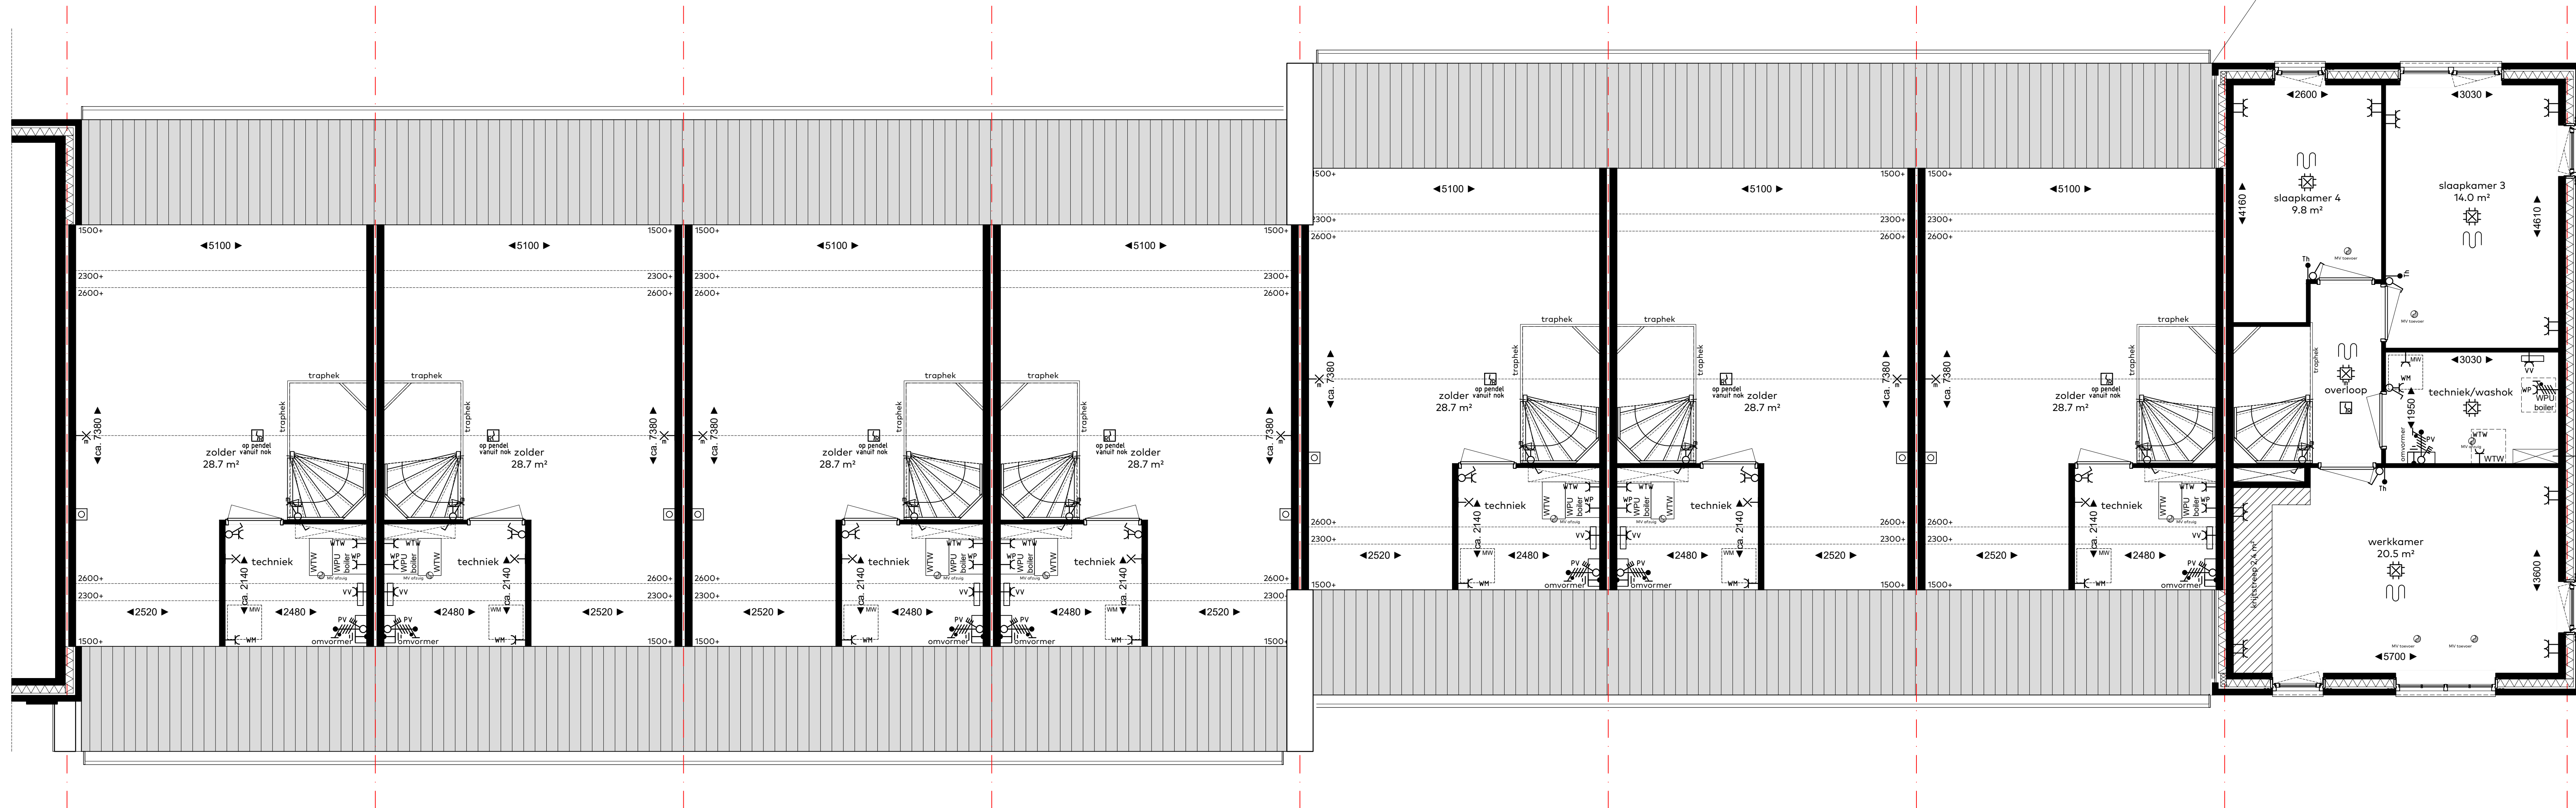

PV-panelen volgens E-installatie tek.
(aantal en exacte positie conform
BENG-berekening)
plattendak

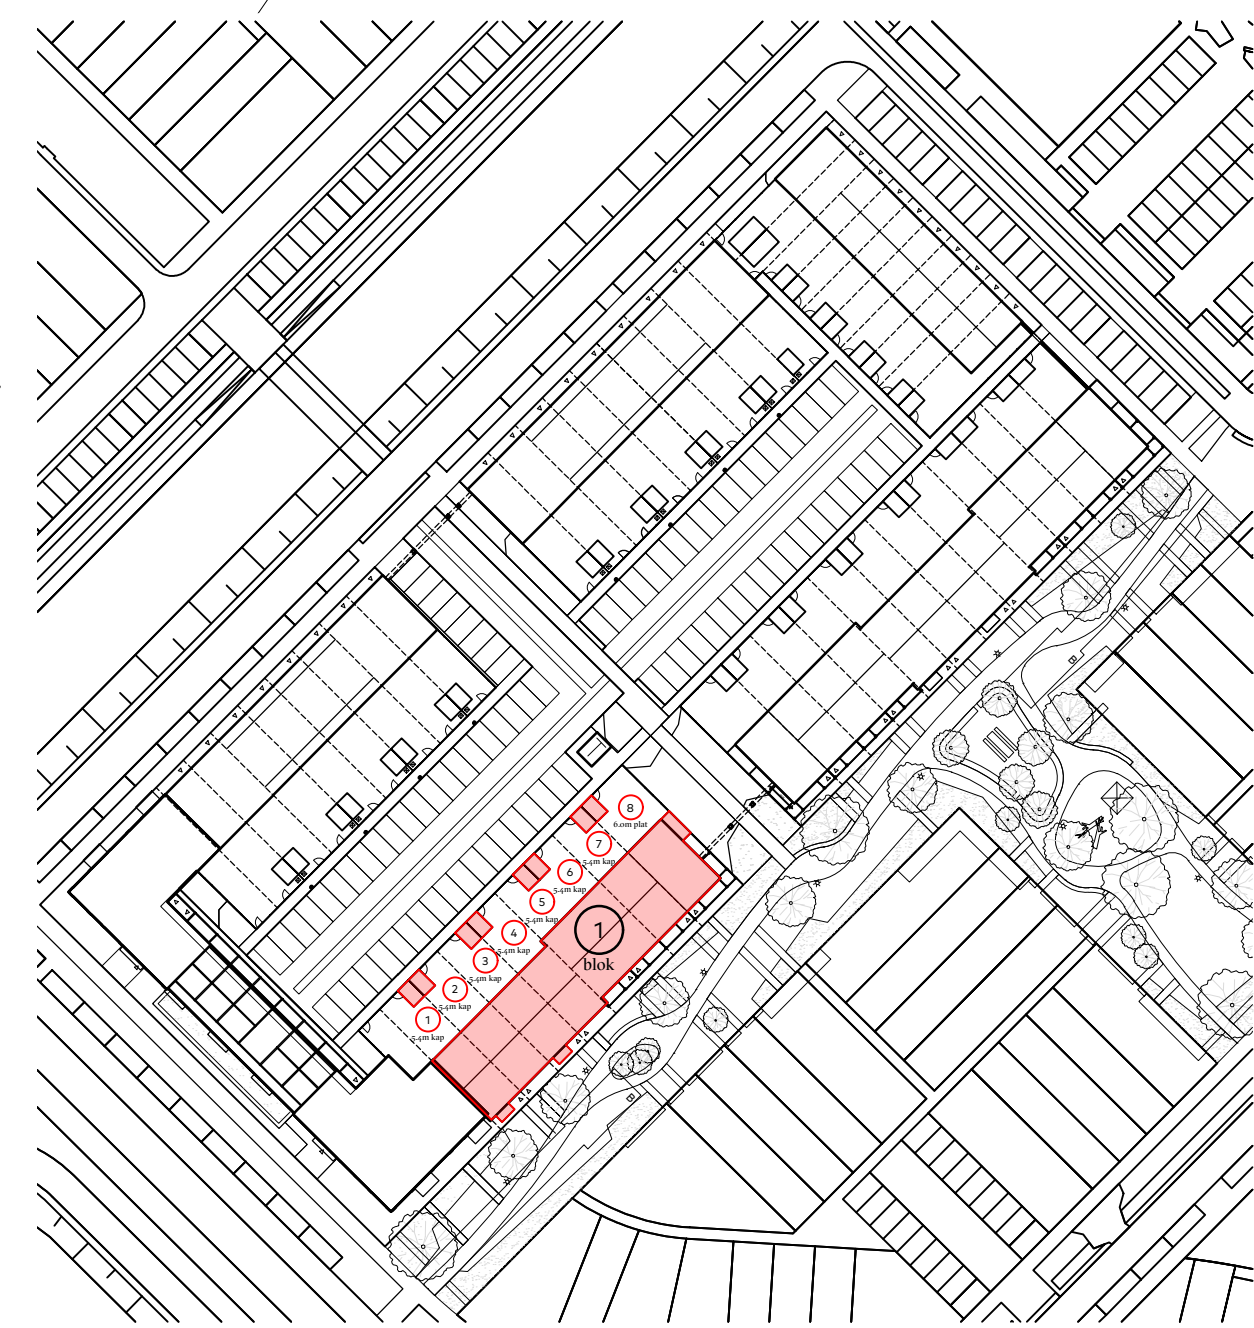

Type D1
Bouwnummer 1

Type D2
Bouwnummer 2

Type D1
Bouwnummer 3

Type D2
Bouwnummer 4

Type D3
Bouwnummer 5

Type D3sp
Bouwnummer 6

Type D3
Bouwnummer 7

Type Csp
Bouwnummer 8

Tweede verdieping, blok 1

bouwnummers
BLOK 1: 01 t/m 08
woningtype
C,D1,D2 en D3
onderwerp
302 Tweede verdieping
project
Westergouwe
Gouda

schaal : 1:50
datum : 14 juni 2022
formaat : 60x120

