


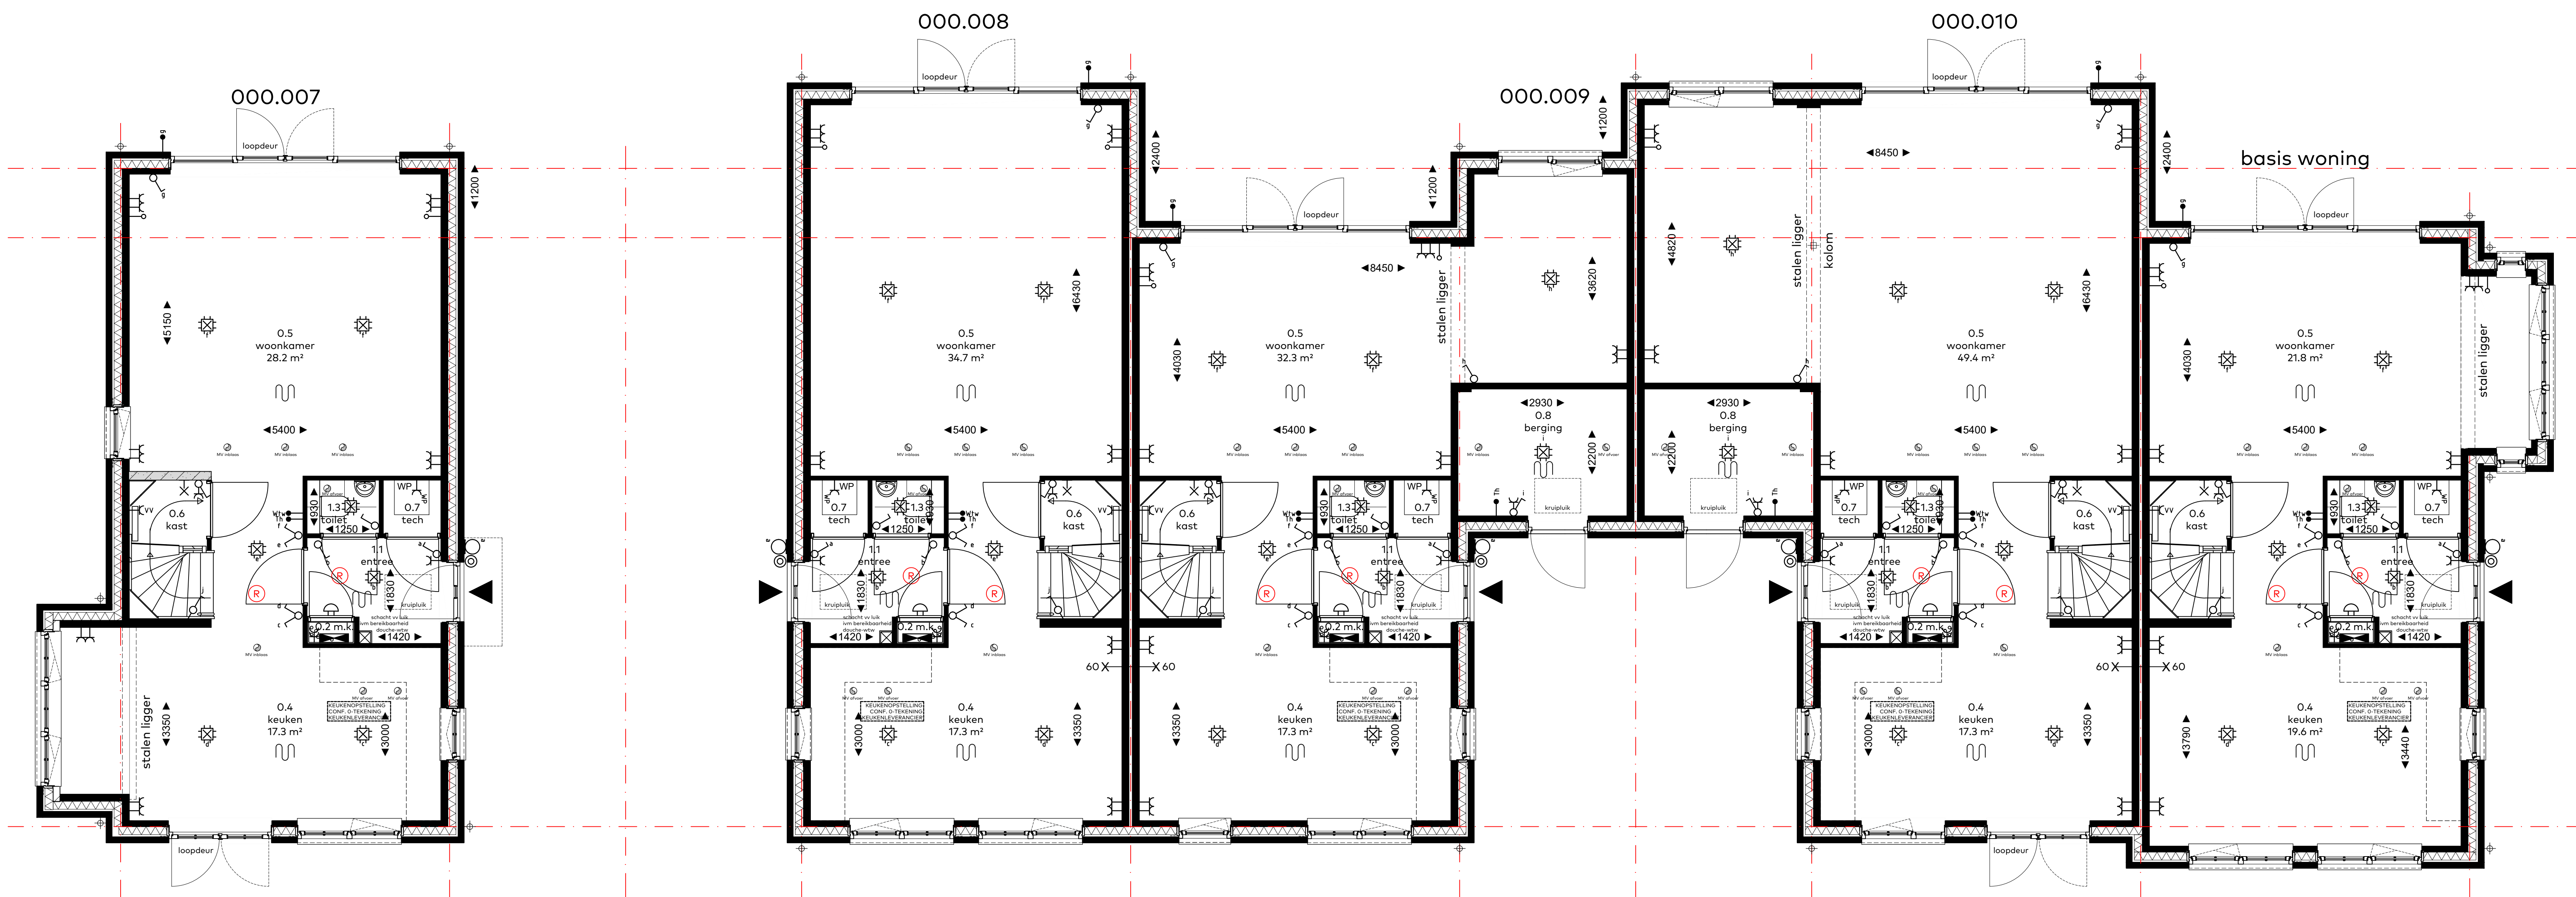

Begane grond, blok G

000.007 - Uitbouw achtergevel bg 1200mm

bwnr. 37 t/m 41

000.008 - Uitbouw achtergevel bg 2400mm

bwnr. 37 t/m 41

000.009 - Zij-uitbouw woonkamer i.c.m. aangrenzende berging


bwnr. 37 t/m 40

000.010 - Uitbouw woonkamer 2400mm i.c.m. zij-uitbouw 1200mm

bwnr. 37 t/m 410



Achtergevel, blok G

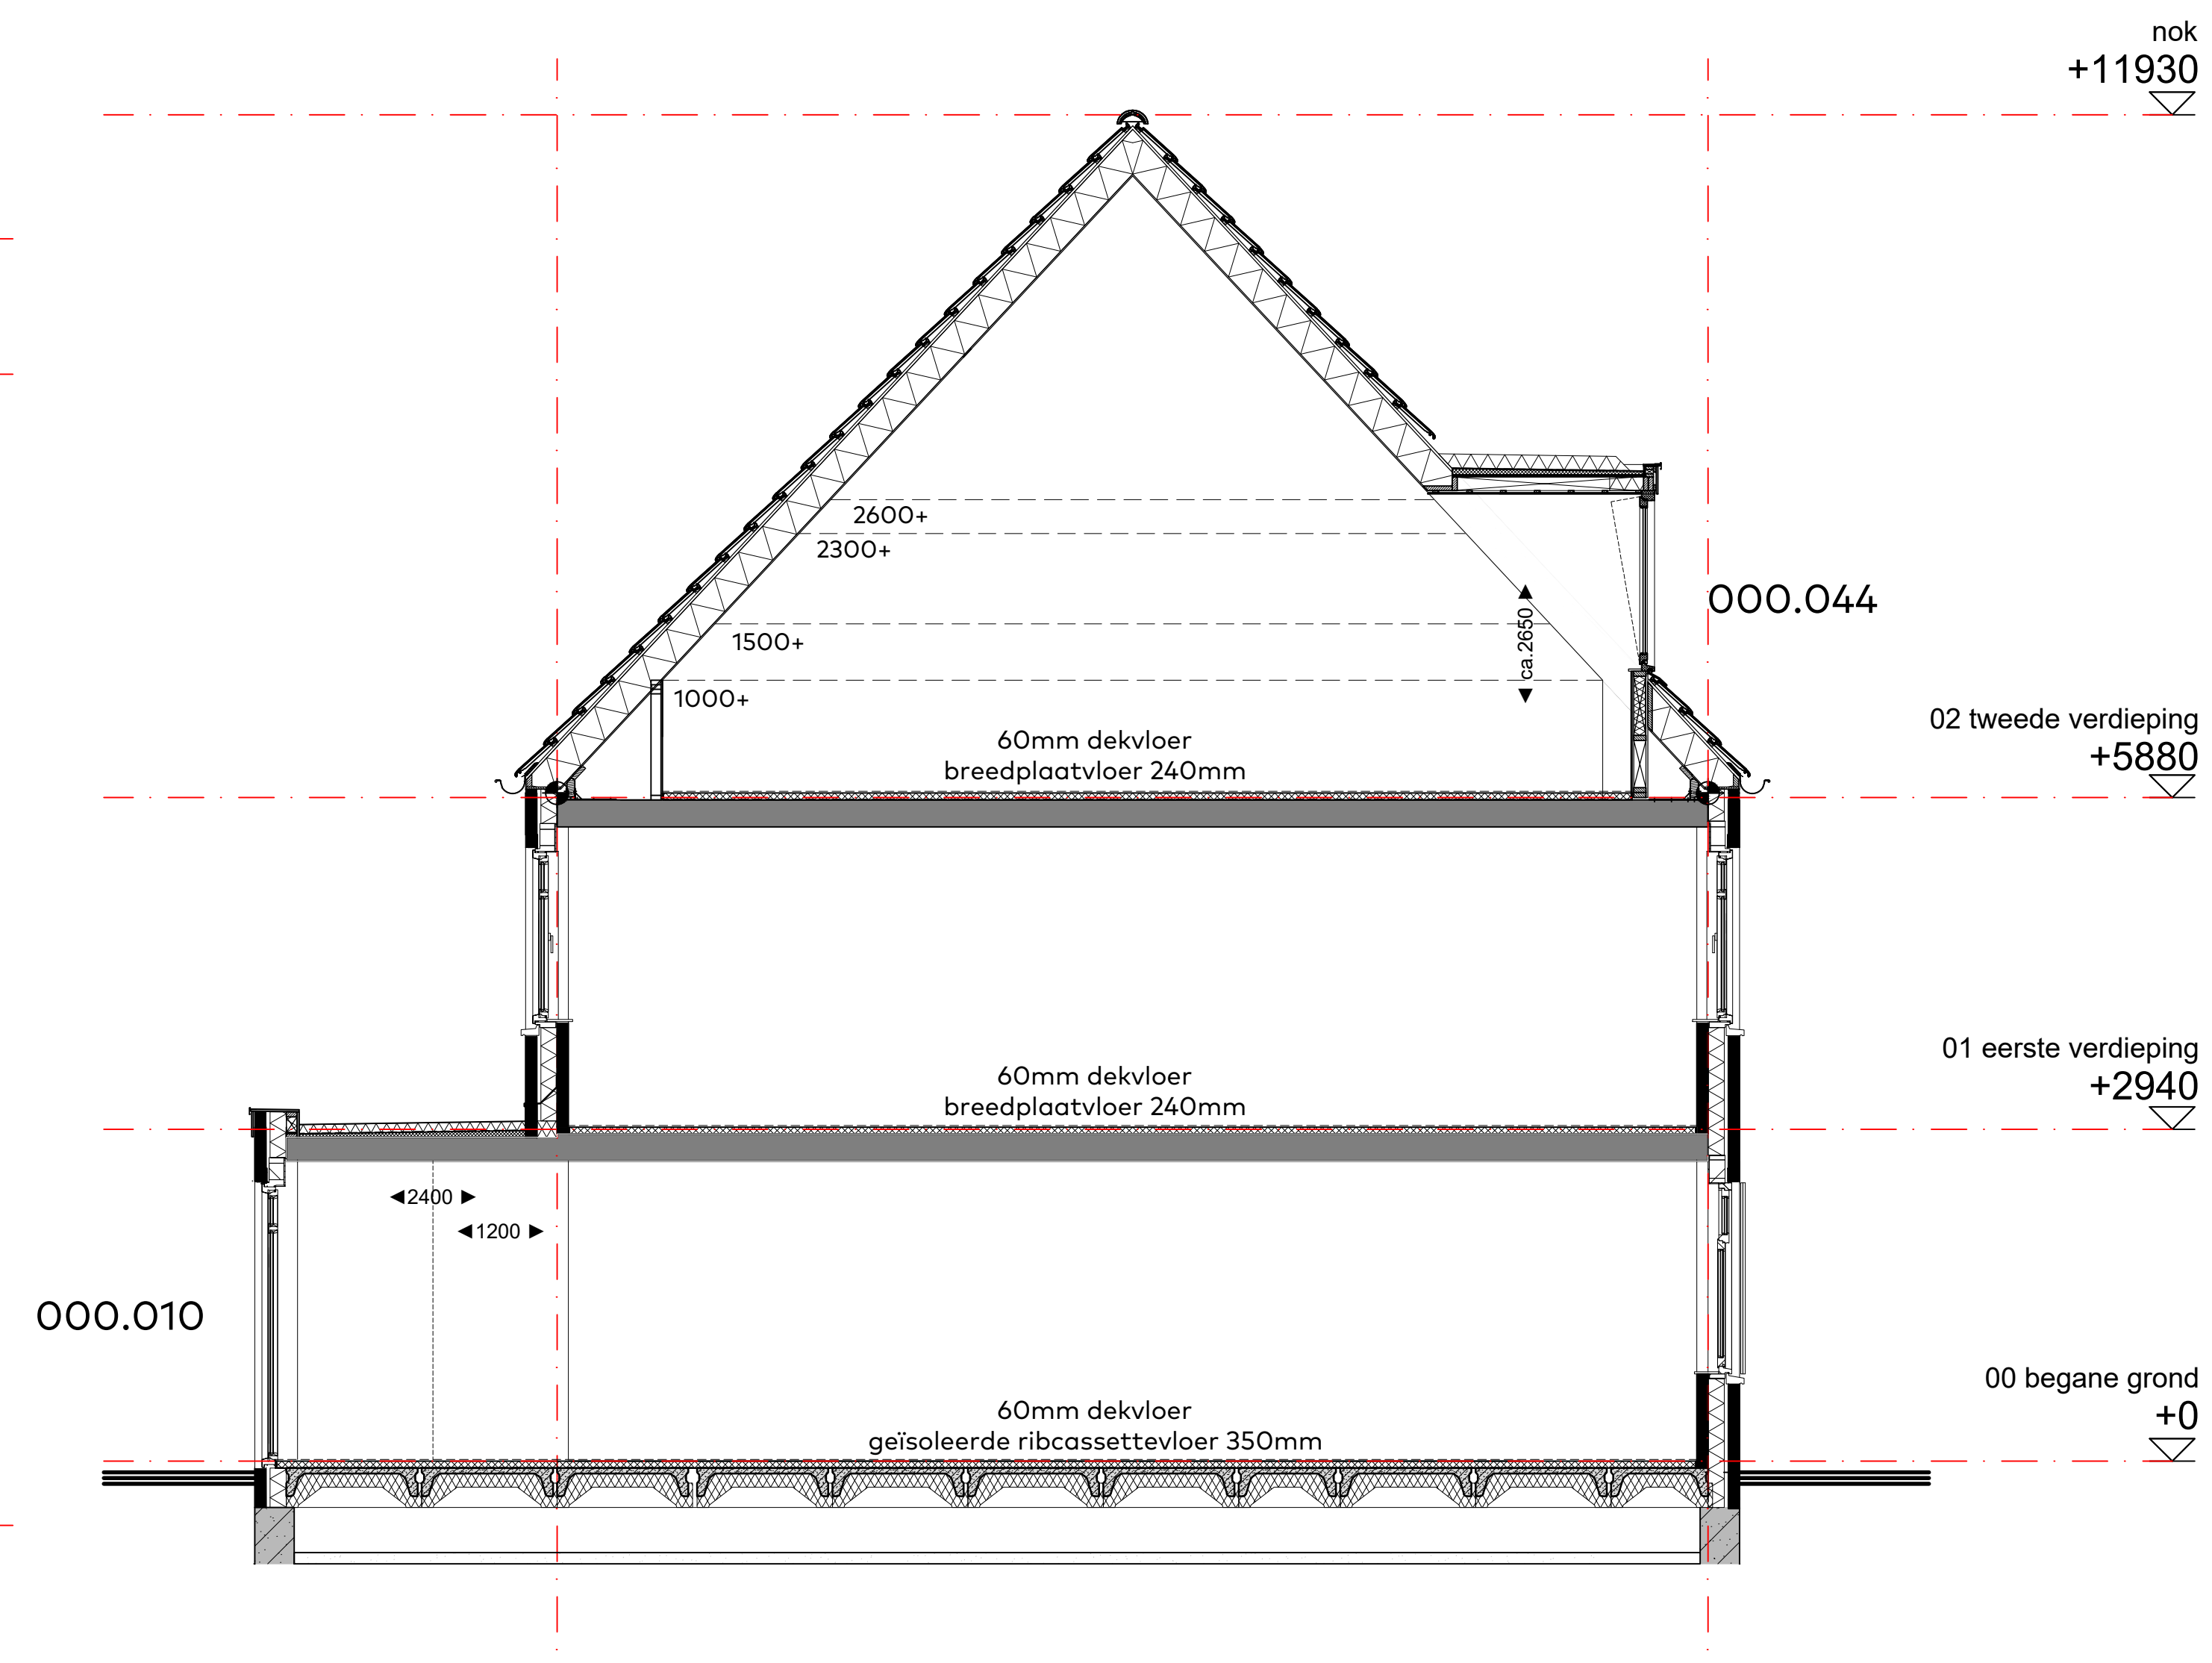


Doorsnede, blok G

000.010 - Uitbouw woonkamer 2400mm i.c.m. zij-uitbouw 1200mm

bwnr. 37 t/m 40

000.044 - dakkapel voorgevel

bwnr. 40

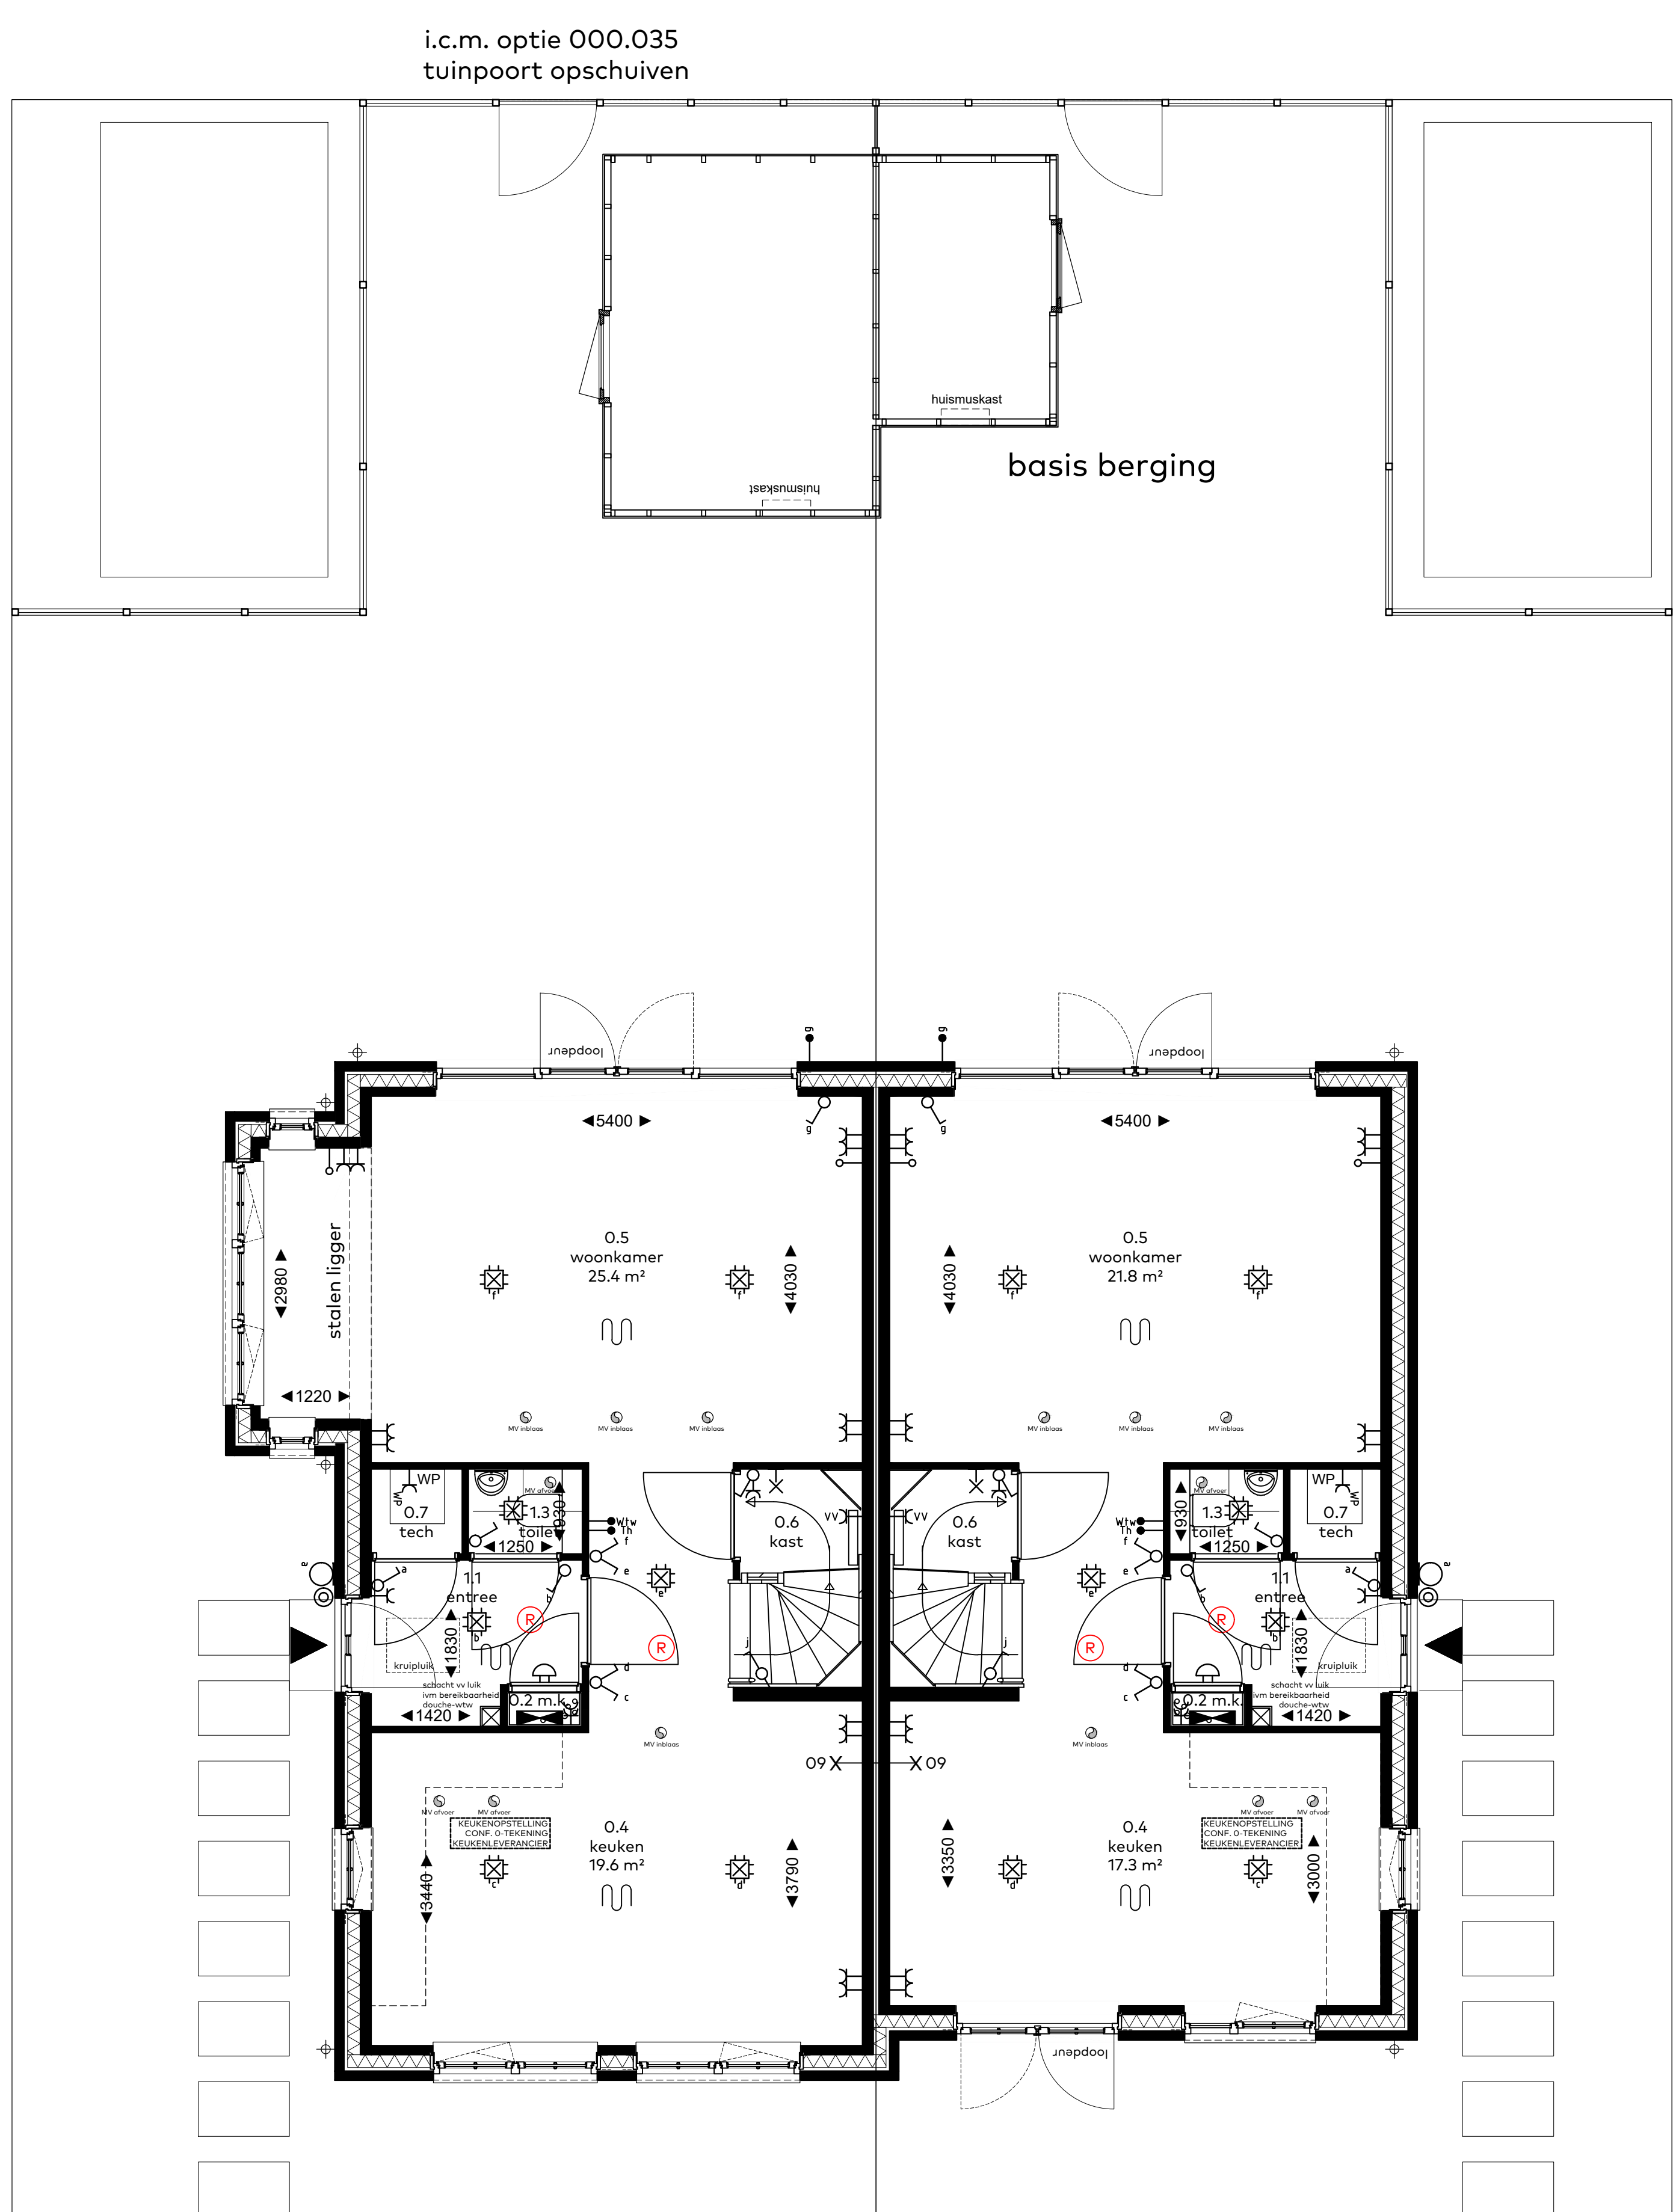

Begane grond, blok G

000.035 - vergroten vrijstaande buitenberging ca. 3,0 x 4,0 meter

bwnr. 37 t/m 41

Zijgevel links

000.010 - Uitbouw woonkamer 2400mm i.c.m. zij-uitbouw 1200mm

bwnr. 37 t/m 40

000.044 - dakkapel voorgevel

bwnr. 40

bouwnummers

37 t/m 41

woonruimte

blok G

ontwerp

4_124 opties

project

Westergouwe

Gouda

school : 150


datum : 28 mei 2024

formaat : 85x175


Windsor Park
Westergouwe - Gouda

van Egmond,
architecten


vink

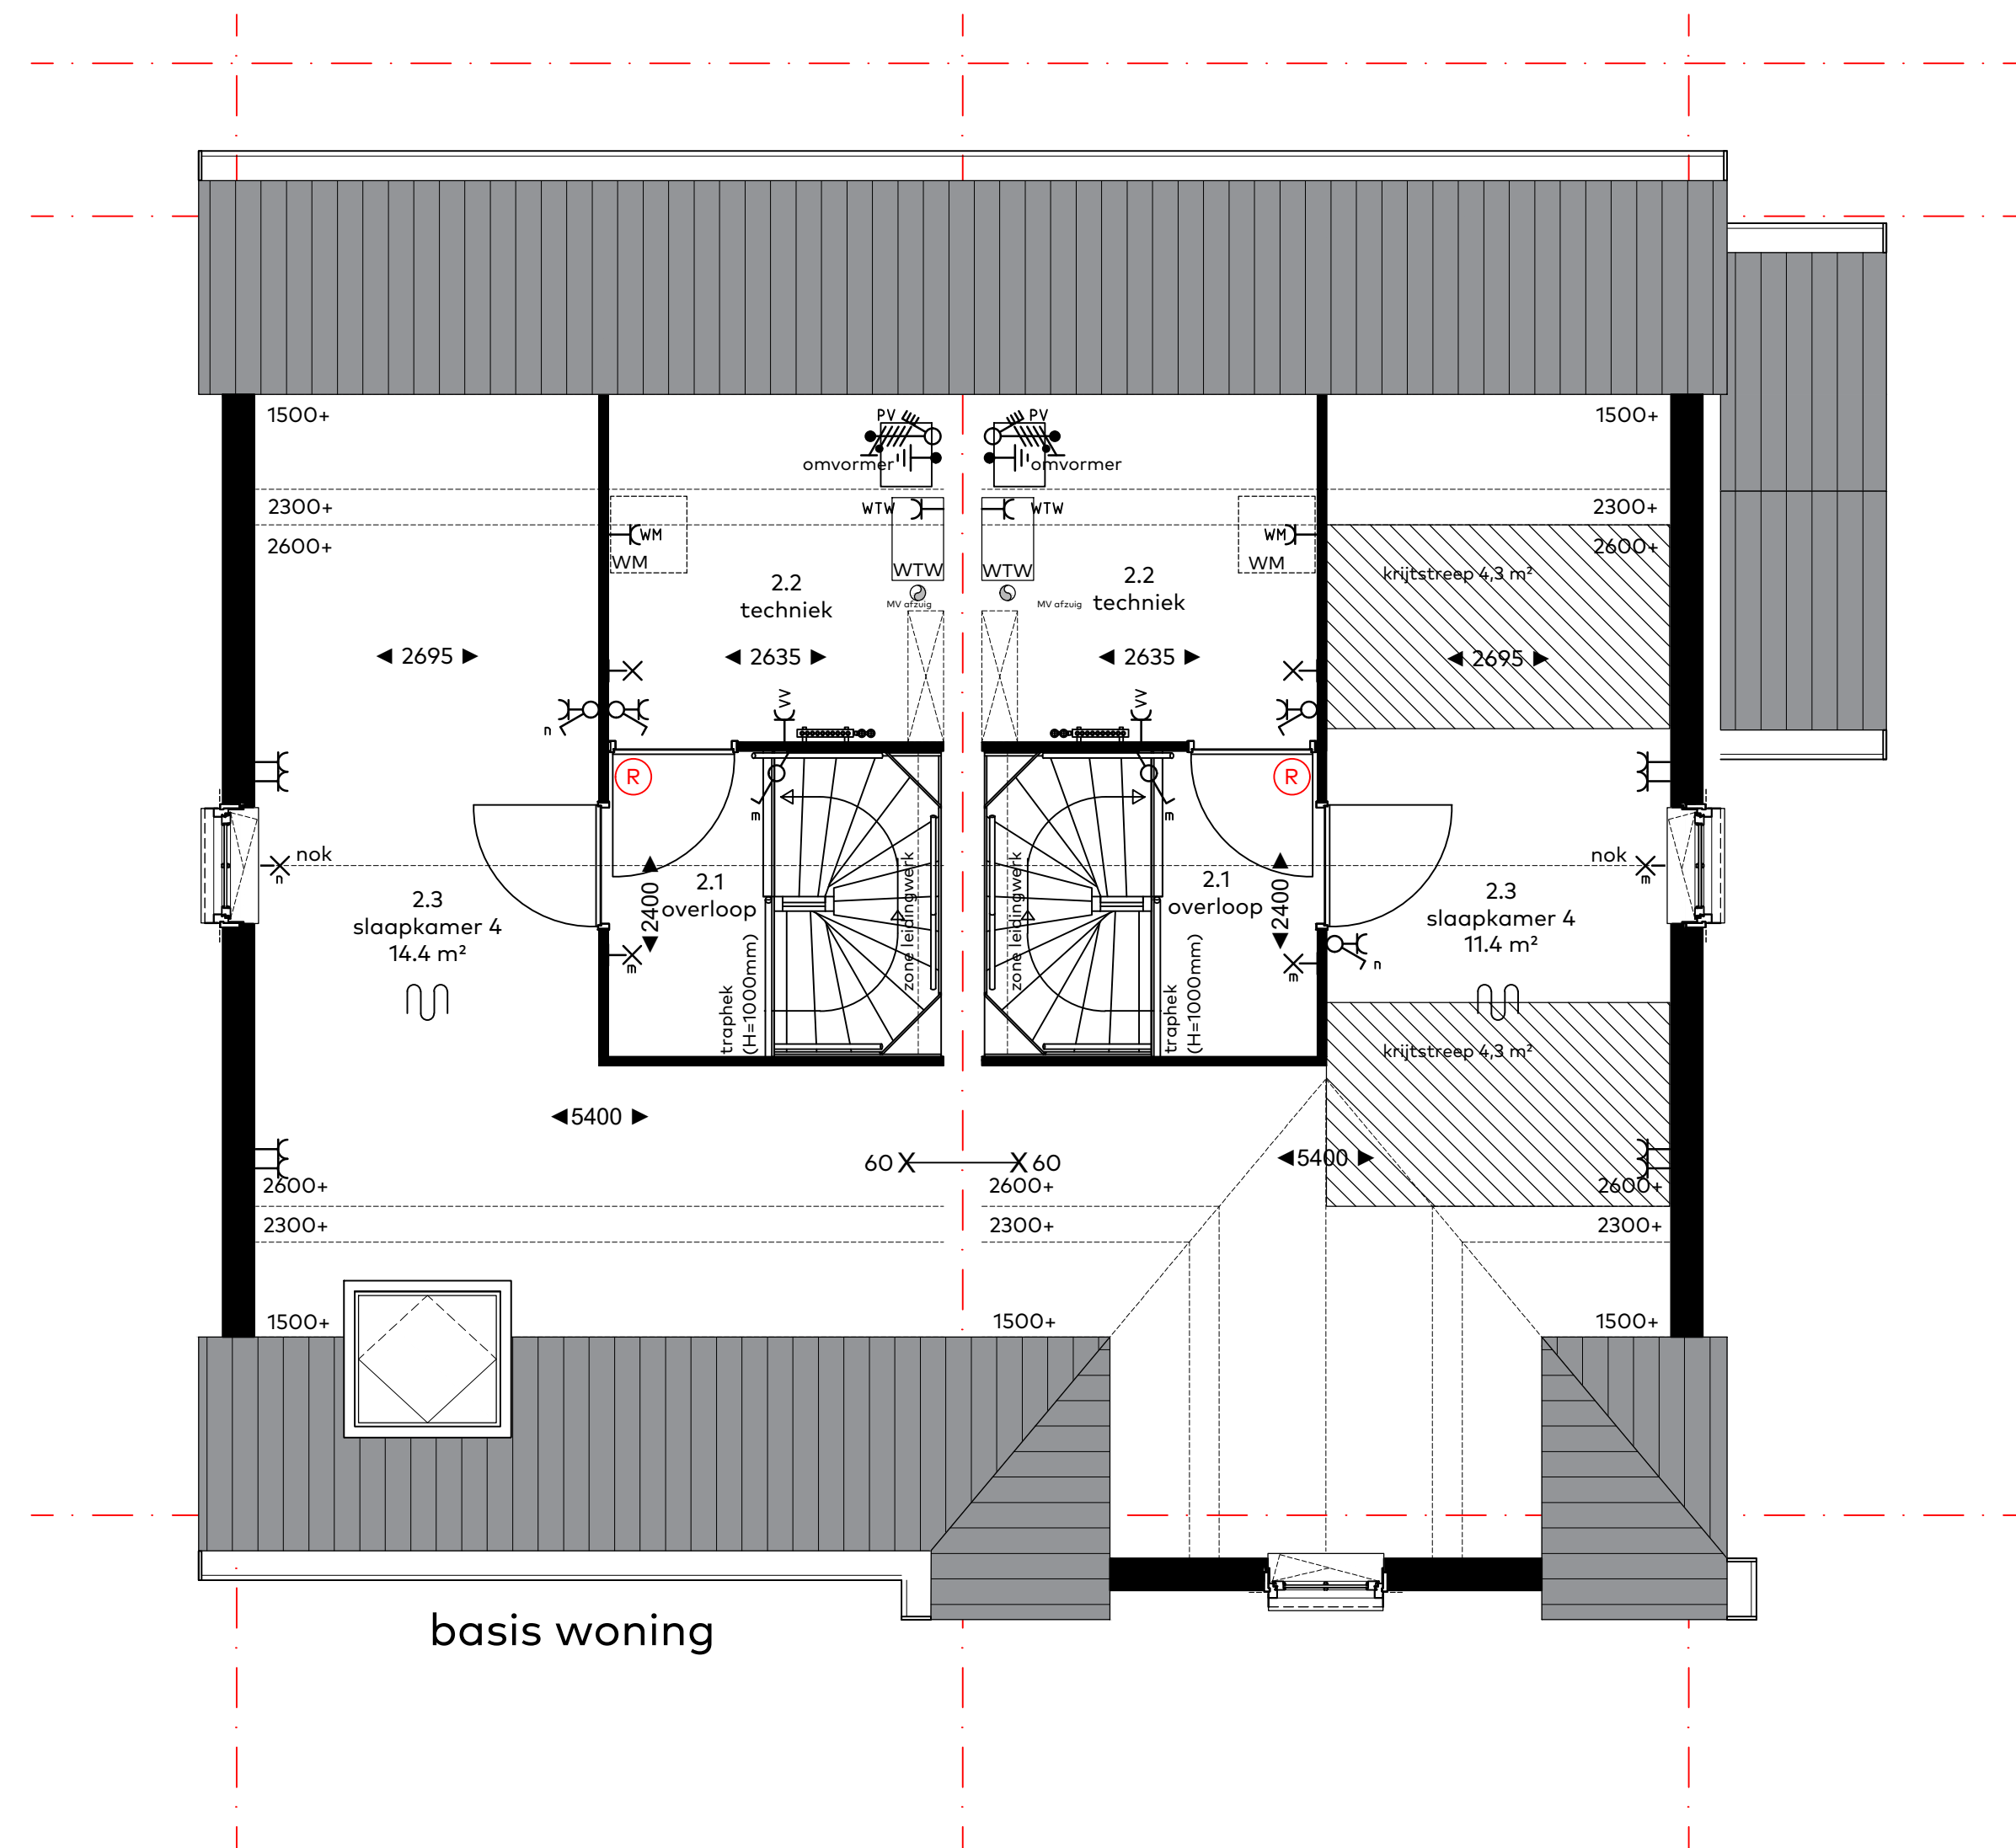

Tweede verdieping, blok G

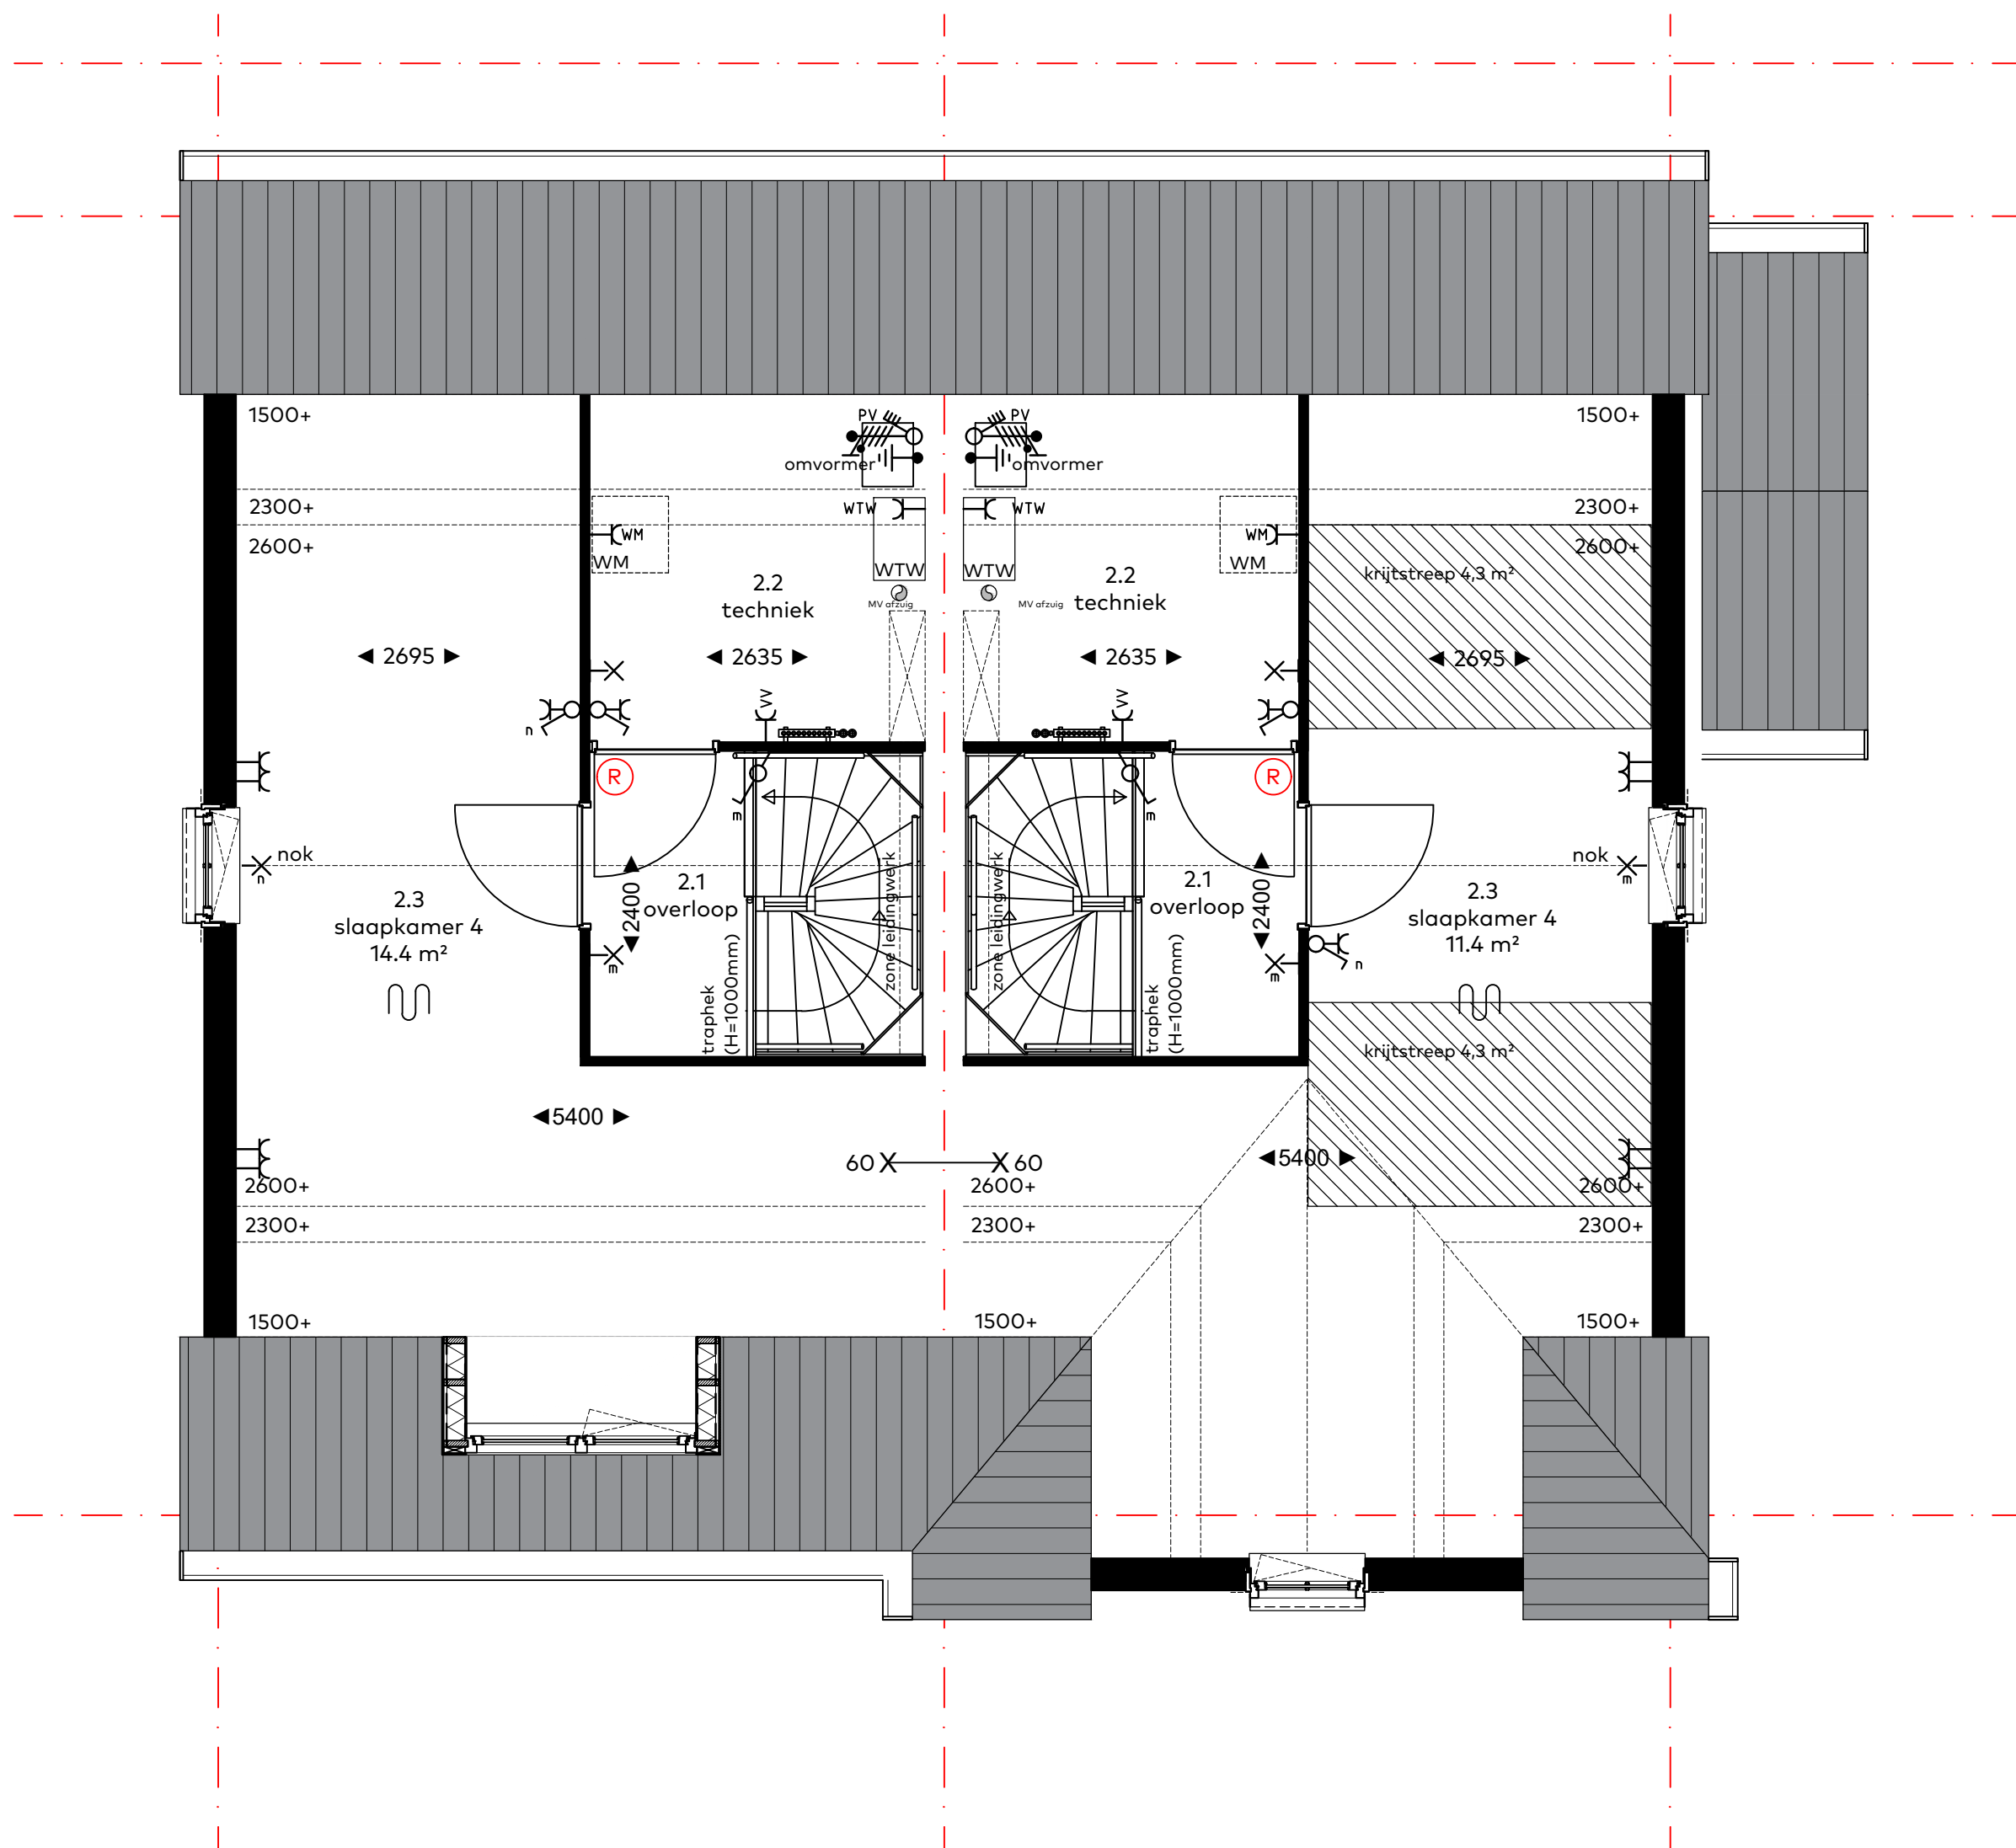

Tweede verdieping, blok G

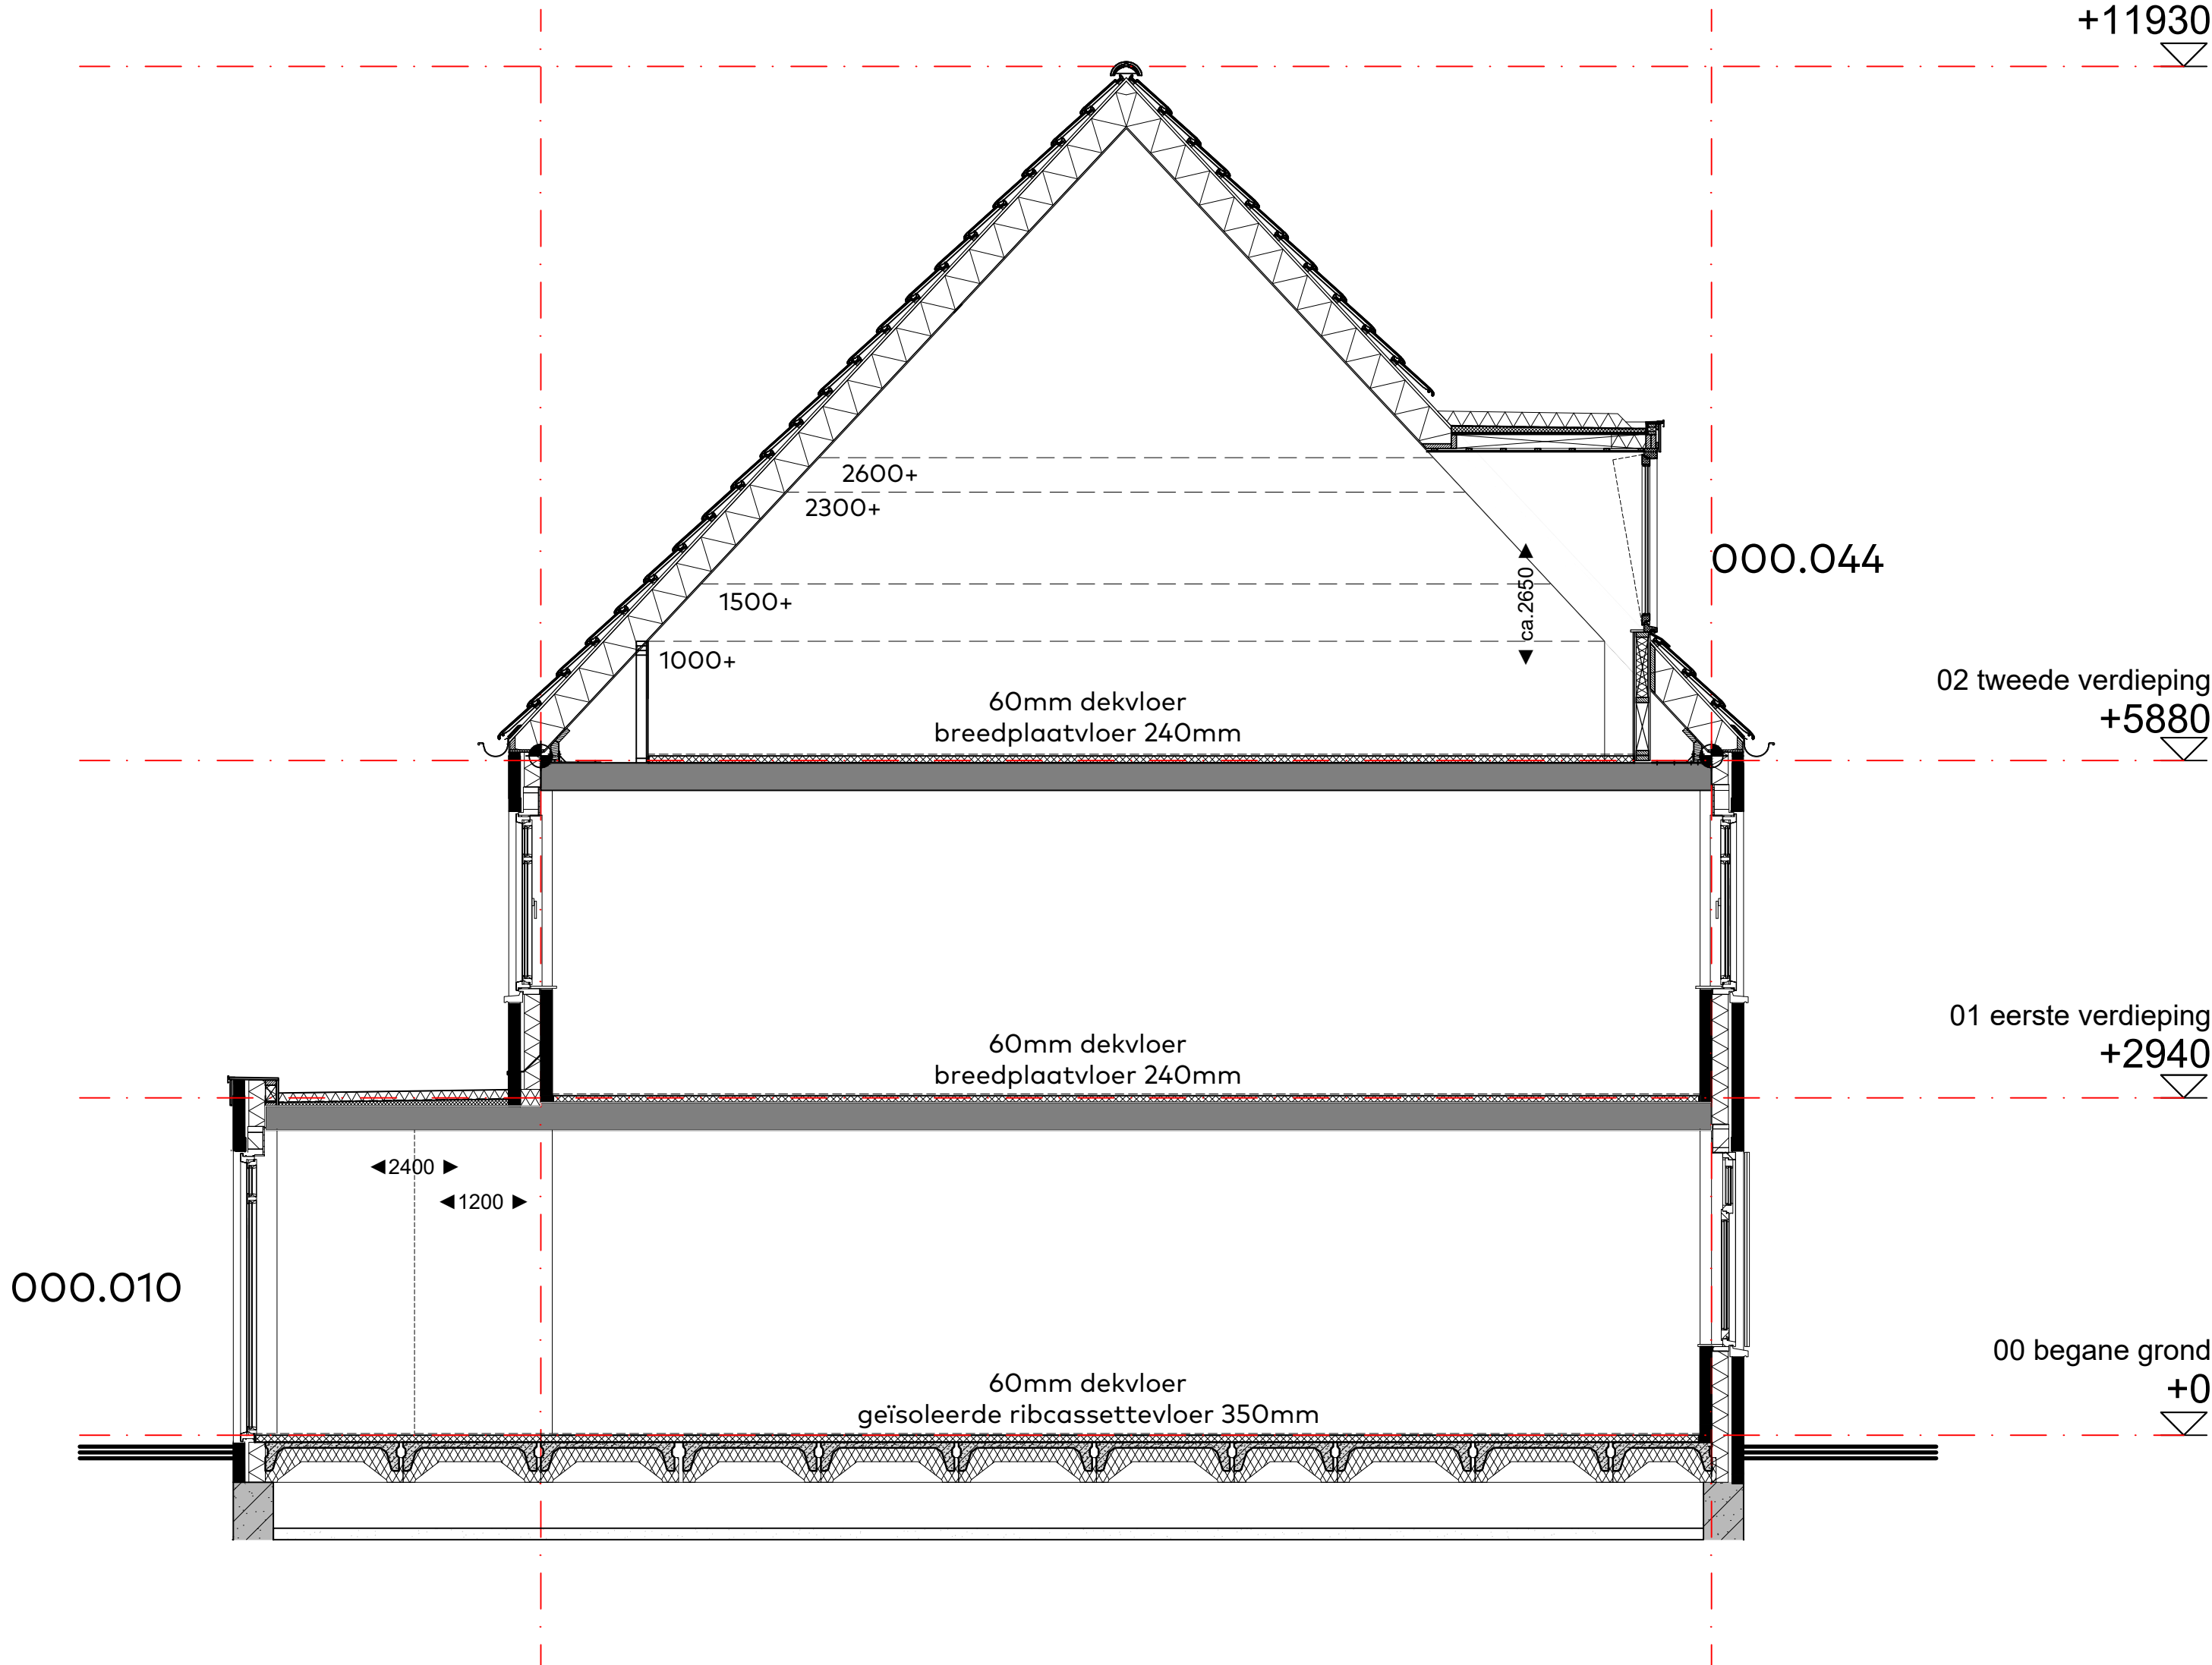

Doorsnede, blok G


000.010 - Uitbouw woonkamer 2400mm i.c.m. zij-uitbouw 1200mm
 bwnr. 37 t/m 40
 000.044 - dakkapel voorgevel
 bwnr. 40



Voorgevel, blok G



Voorgevel, blok G

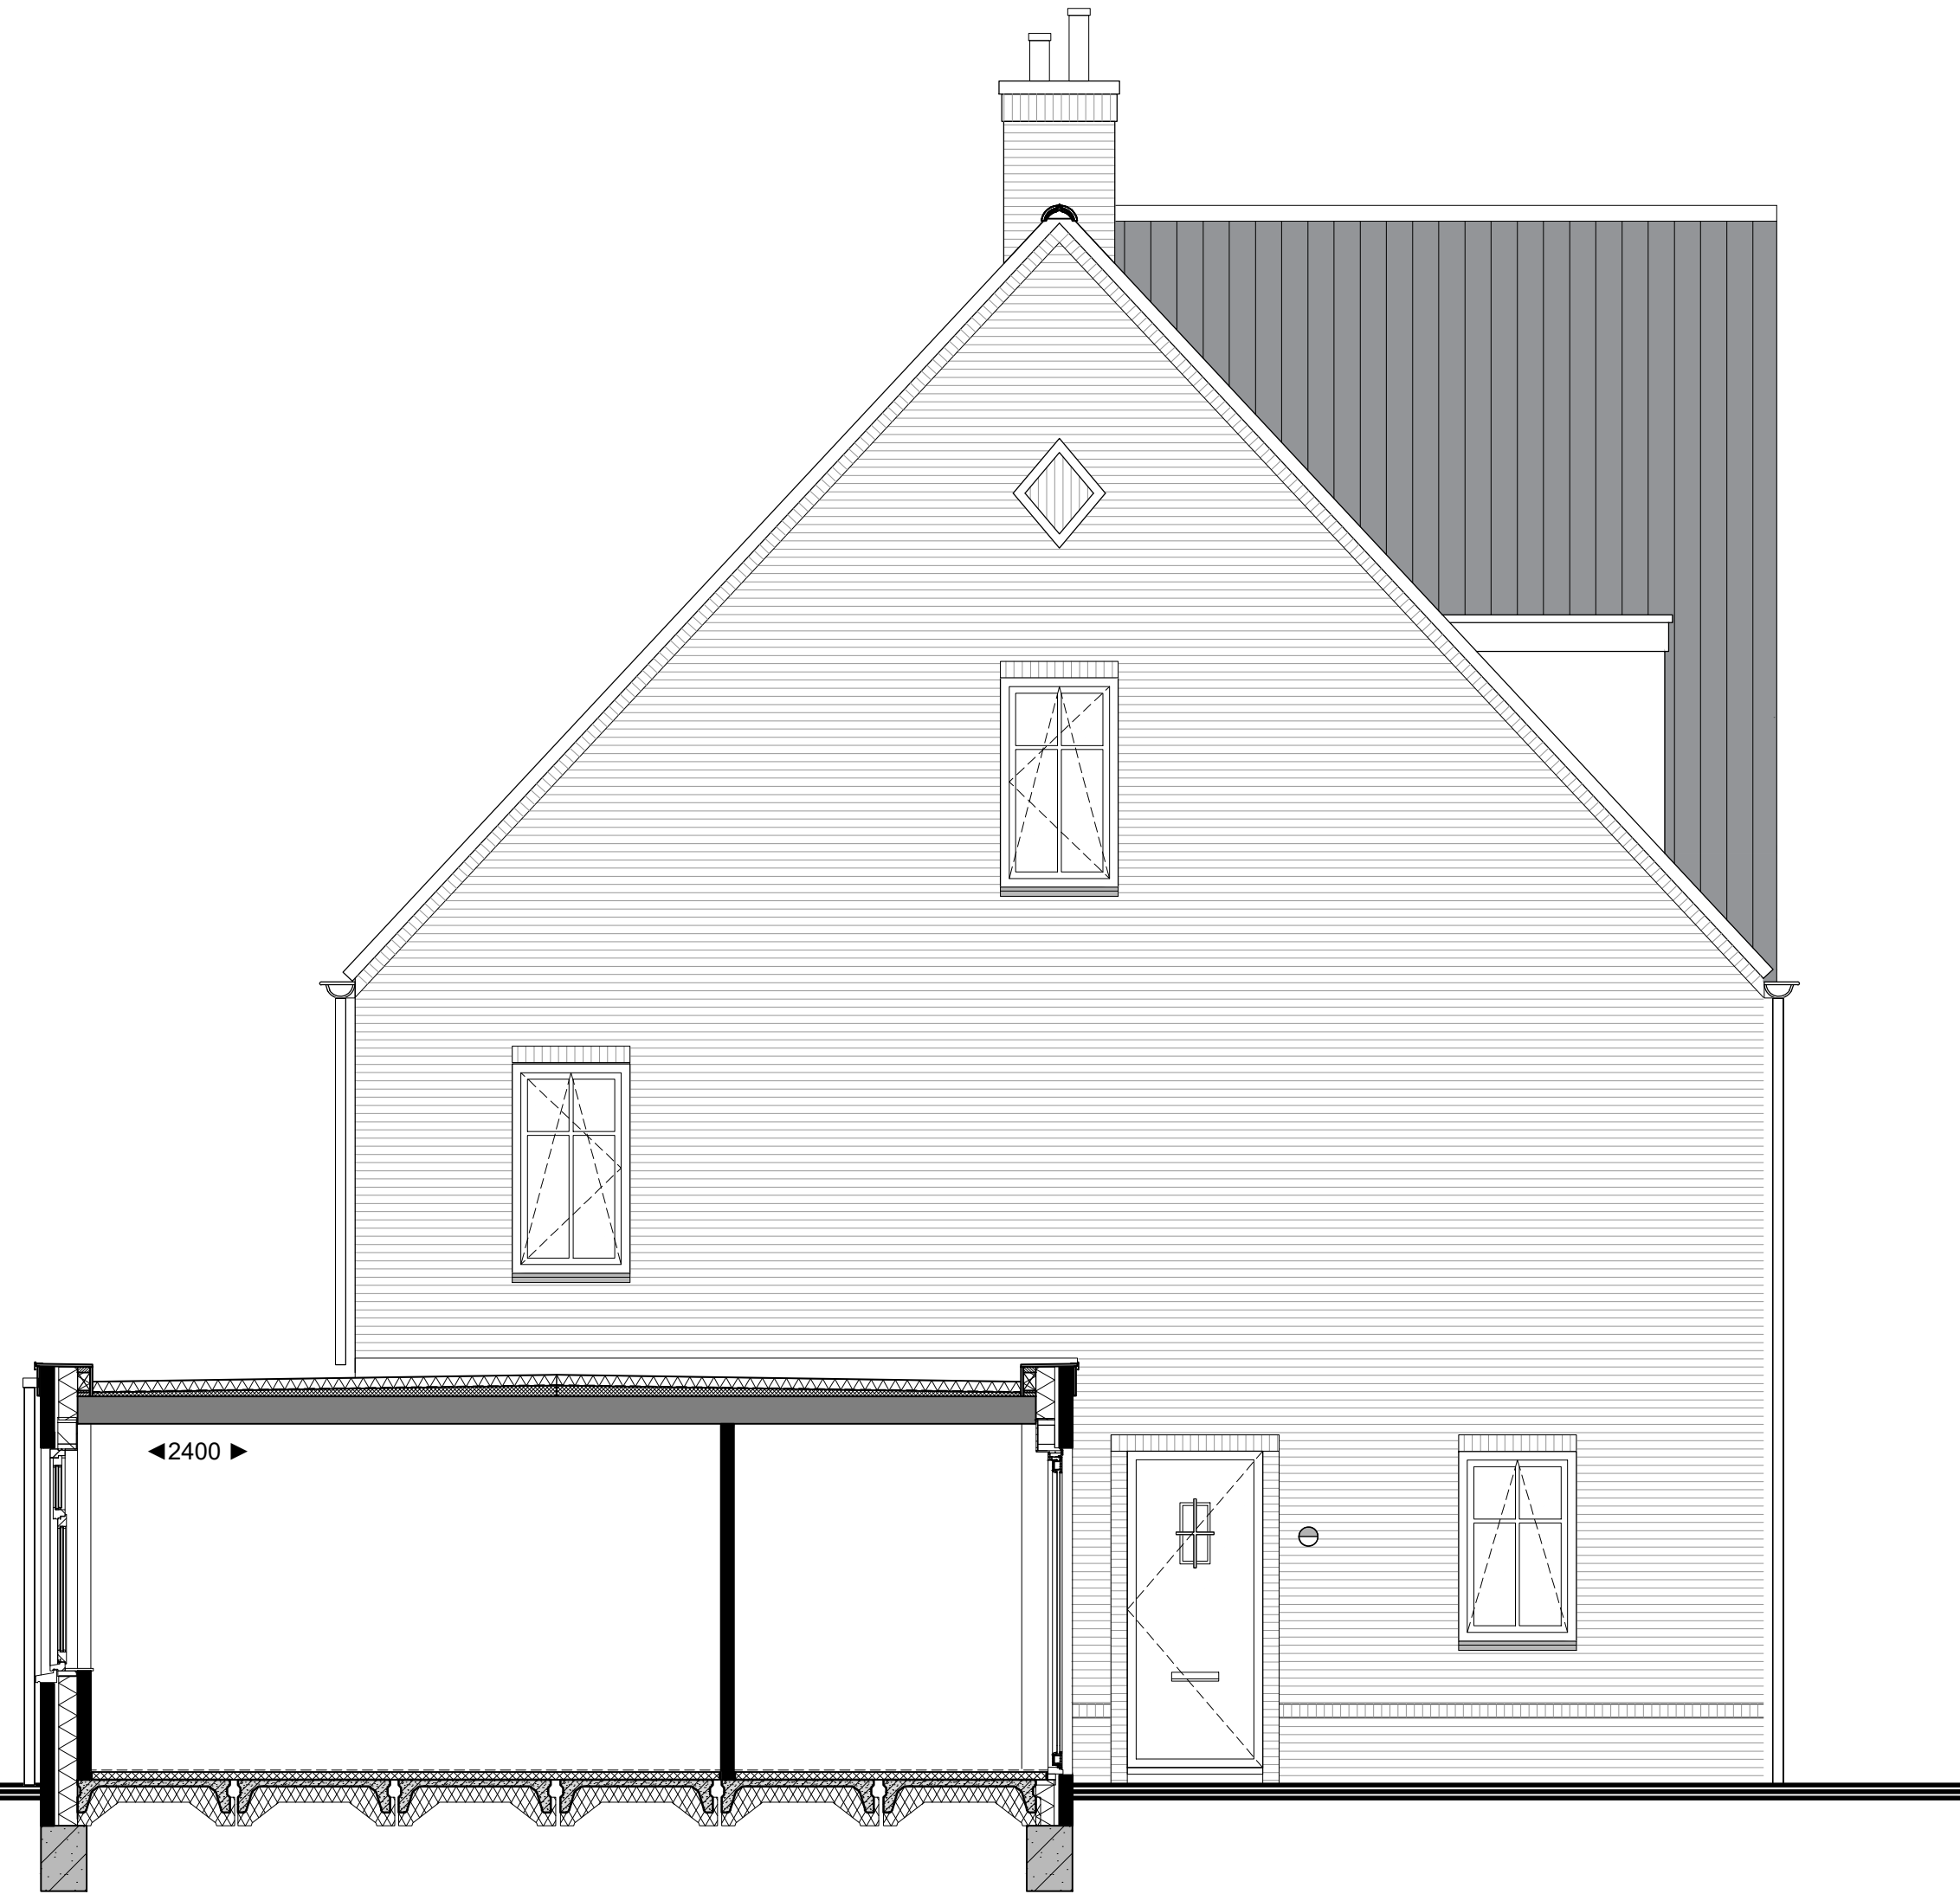

Zijgevel links

000.010 - Uitbouw woonkamer 2400mm i.c.m. zij-uitbouw 1200mm
 bwnr. 37 t/m 40
 000.044 - dakkapel voorgevel
 bwnr. 40

bouwnummers
 37 t/m 41
 woningtype
 blok G
 onderwerp
 4_125 opties
 project
 Westergouwe
 Gouda

school : 1:50
 datum : 28 mei 2024
 formaat : 85x115

Windsor Park
 Westergouwe - Gouda

van Egmond,
 architecten
 vink