



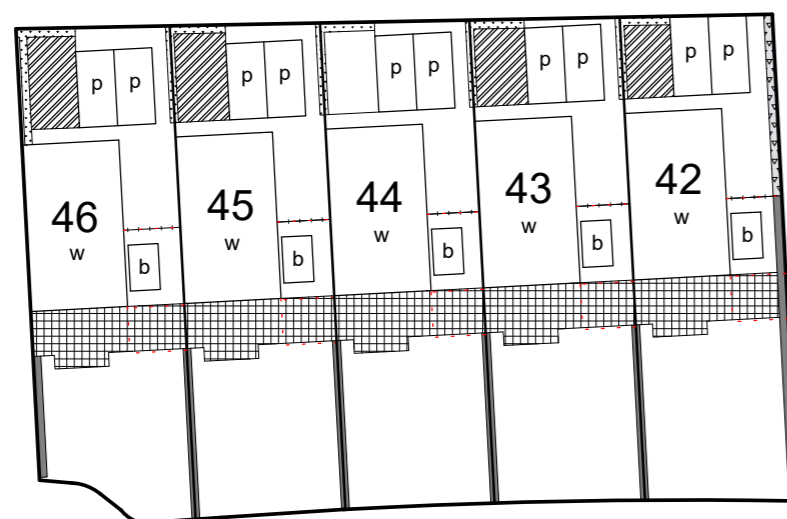

Juridische situatietekening
Blad 1 van 1
Datum: 17 oktober 2024

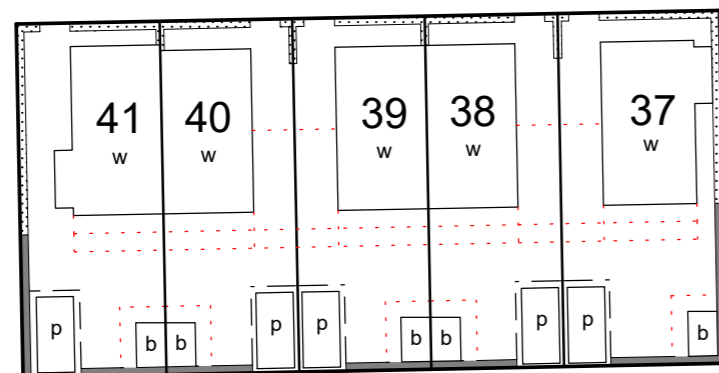

begane grond

Legenda
Complex Westergouwe Windsor Park in Gouda

concept

- b = berging
- p = parkeerplaats
- w = woning

- [Pattern] = Haag laag (0,8m) hoog
- [Pattern] = Haag hoog (1,8m) hoog
- [Pattern] = Mandelig gebied
- [Pattern] = Hardhouten vlonder
- [Pattern] = Keerwand
- [Pattern] = Onverhard
- [Pattern] = Groen met boom
- [Pattern] = Hedera schermen tussen houten palen met poort
- [Pattern] = Hekwerk
- [Pattern] = Uitbouwmogelijkheid

Ingenieursbureau Geo-Splitsing

Schaal 1:500

