

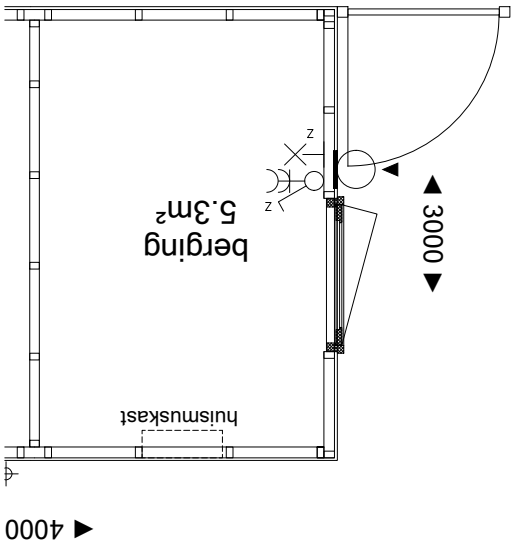
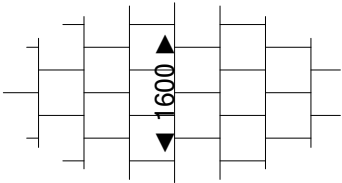
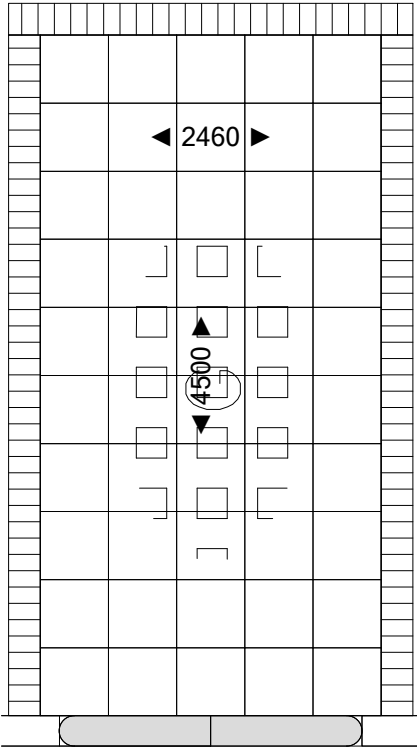
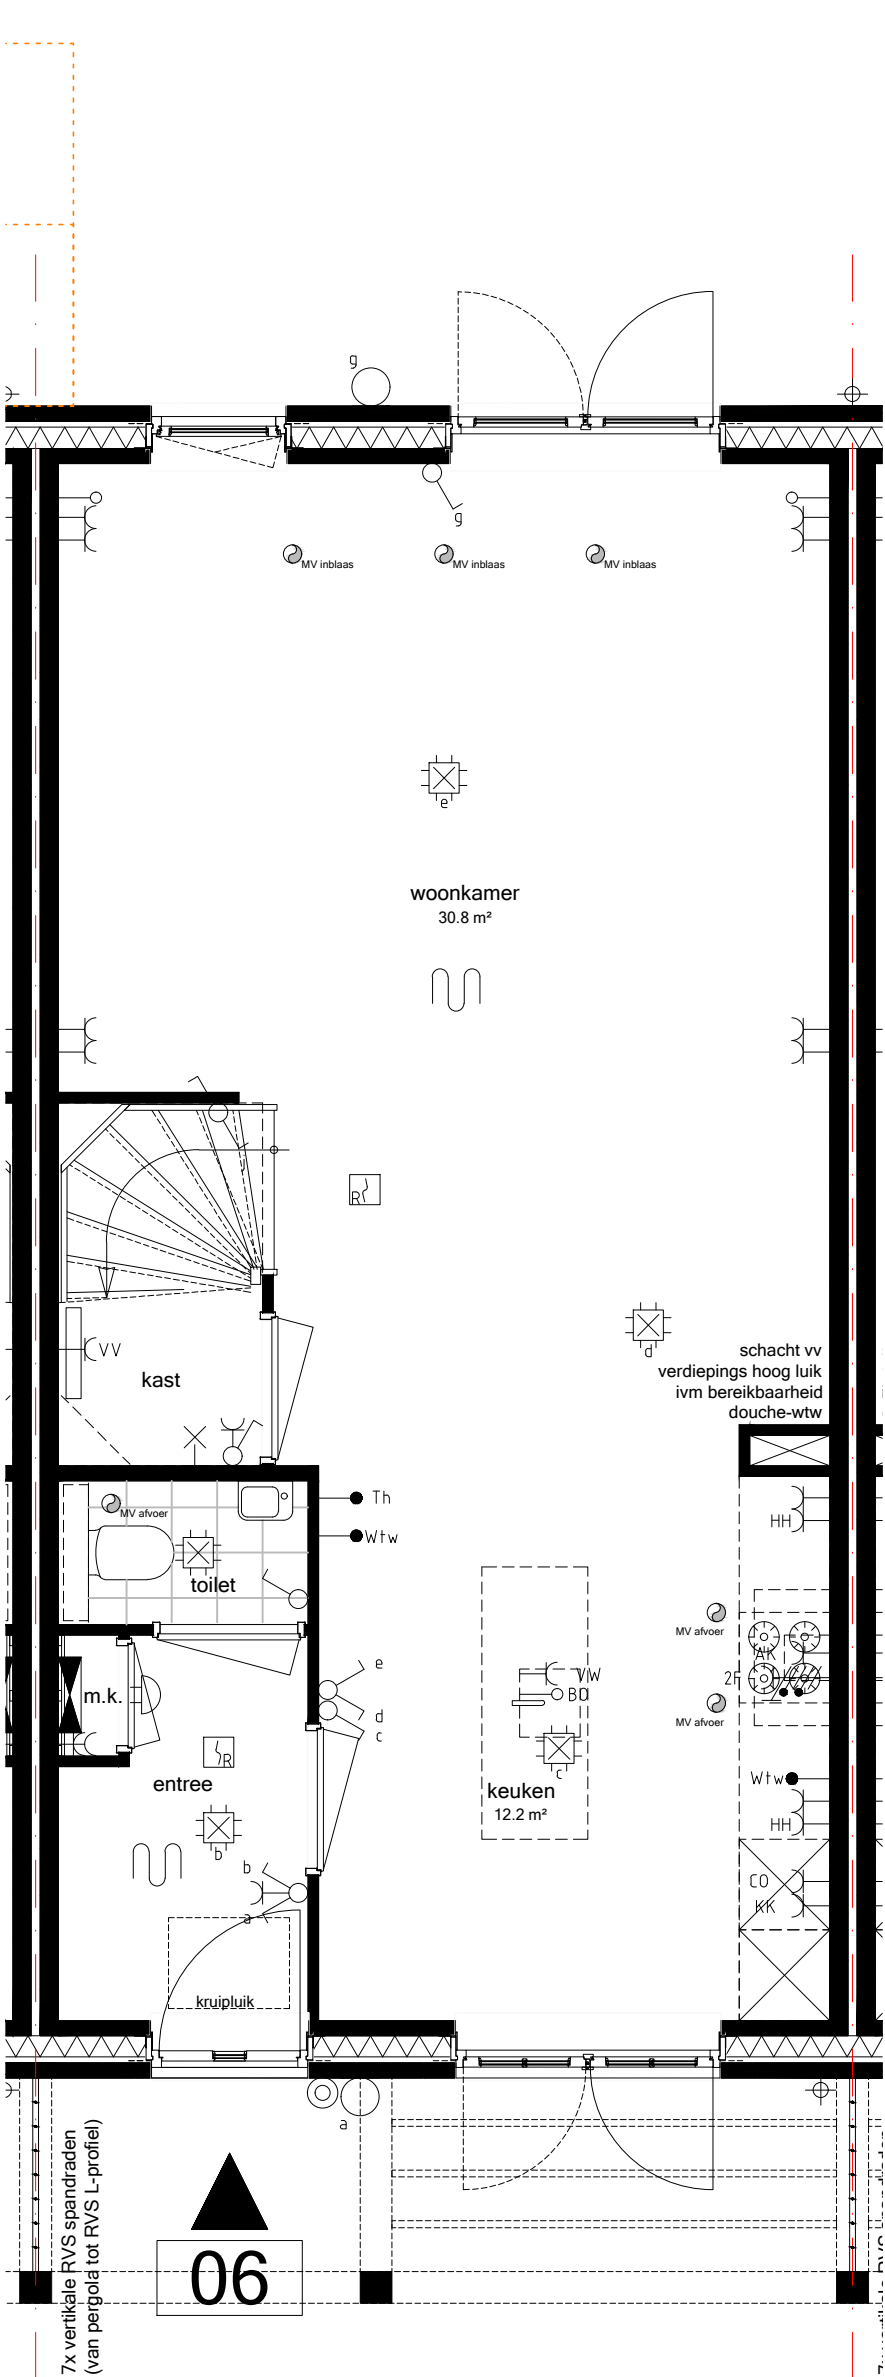


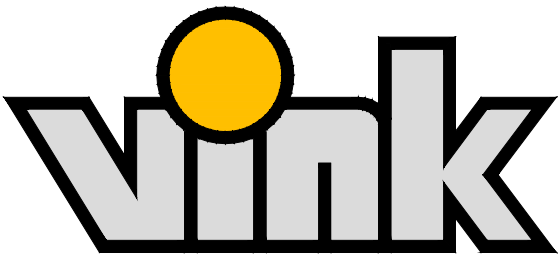


7x verticale RVS spandraden
(van pergola tot RVS L-profiel)


06

Bwnr 06
BEGANE GROND
Schaal 1:50_A3

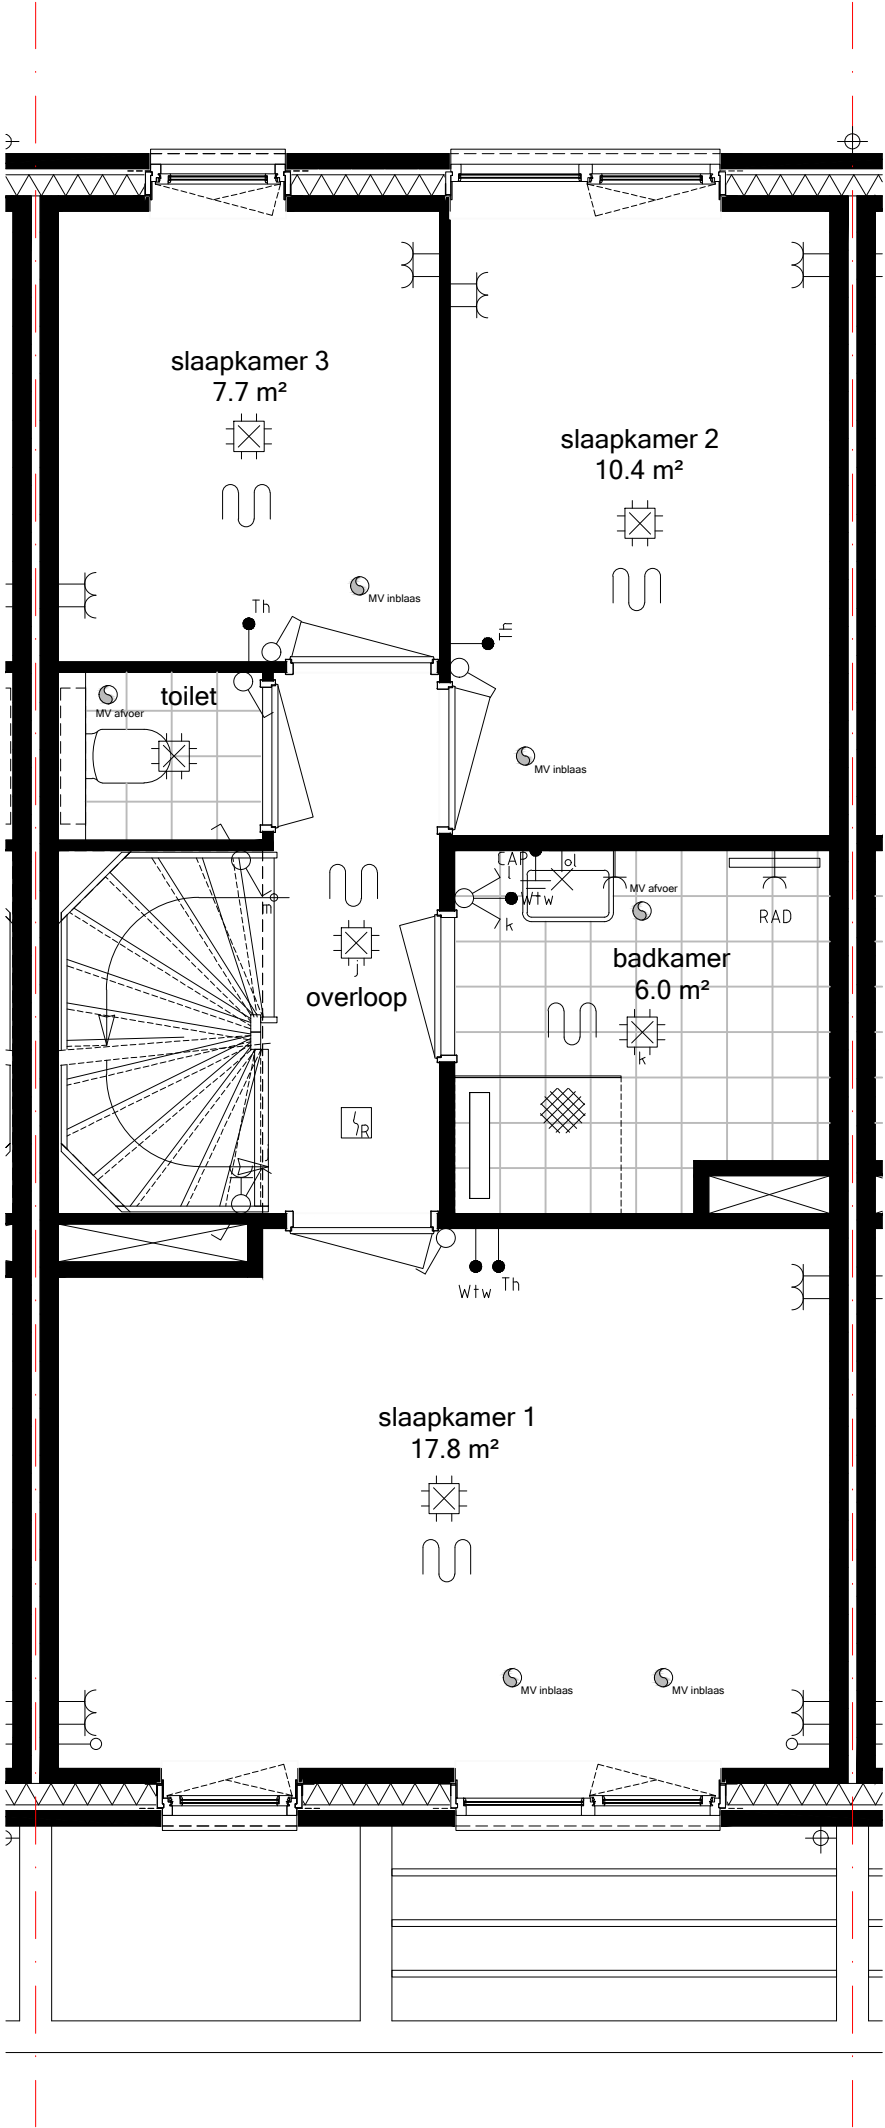

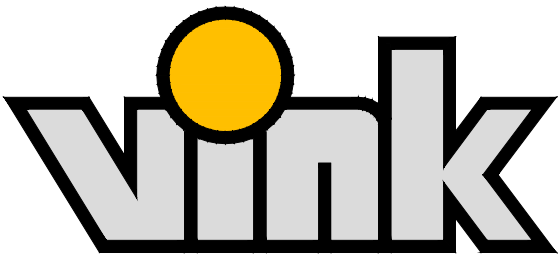

400.010
Vergroten
boilervat
naar 200 liter

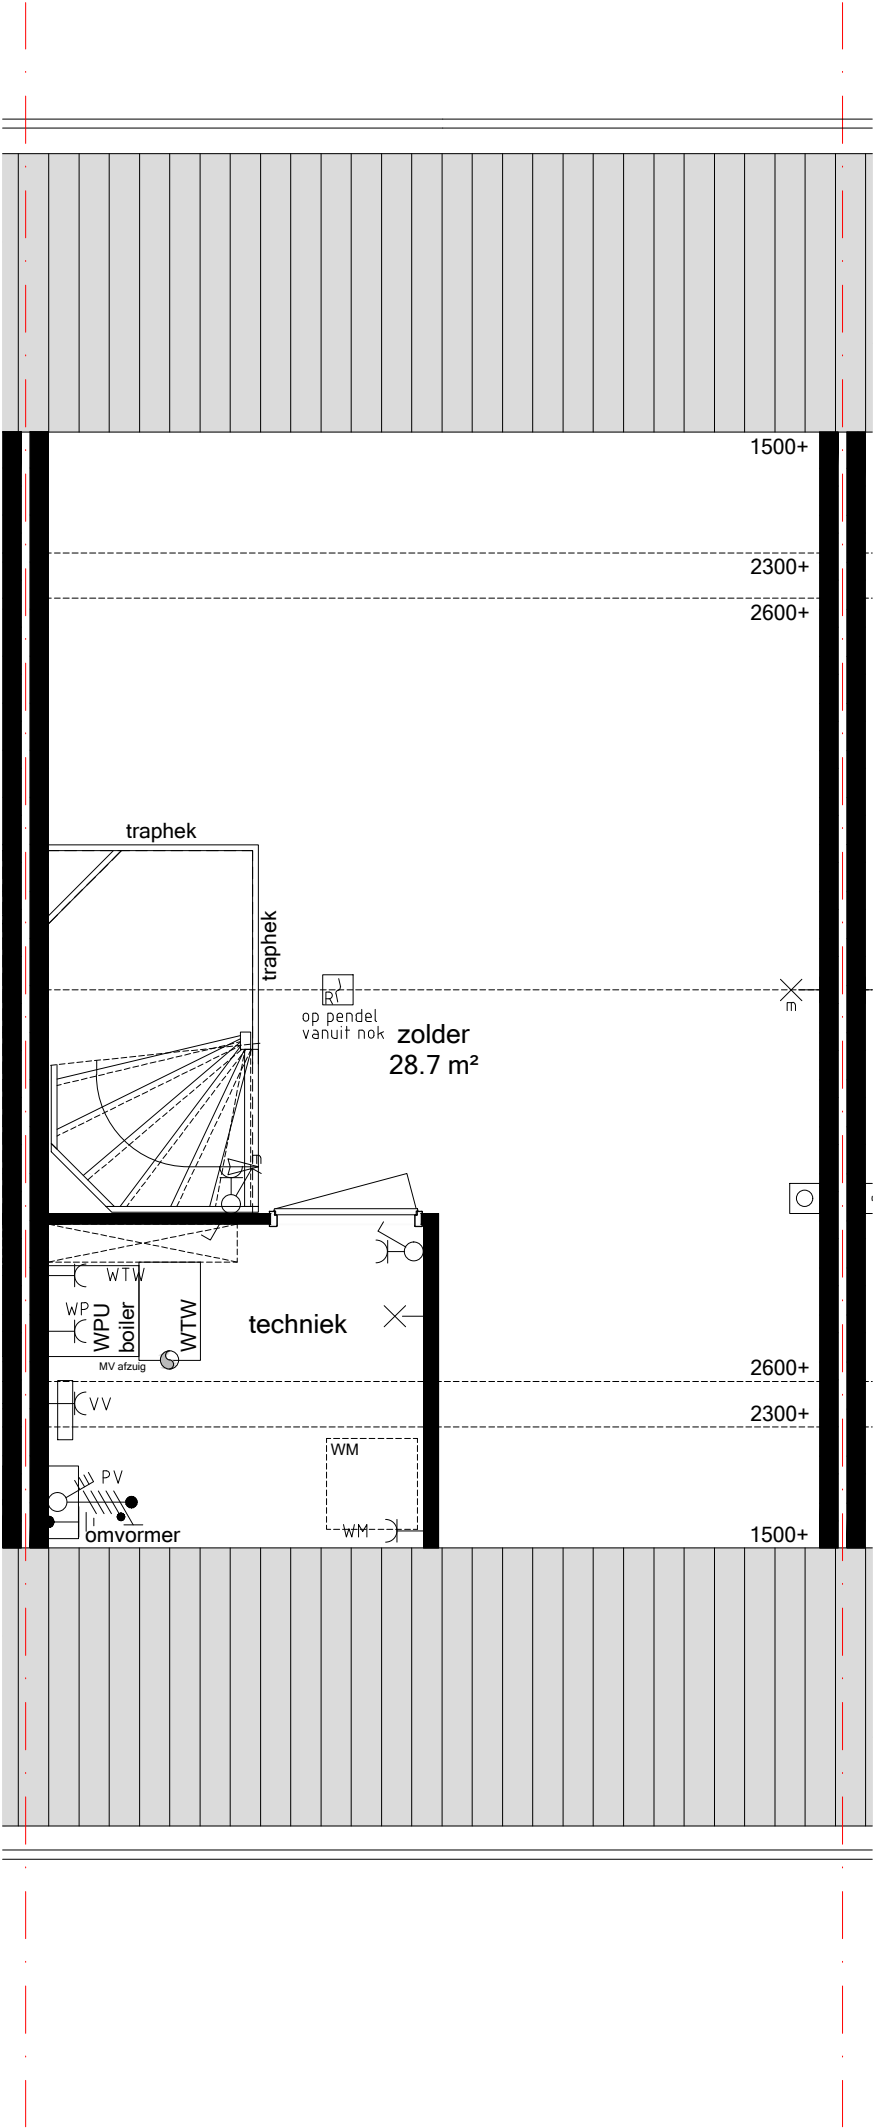

Bwnr 06
ZOLDER
Schaal 1:50_A3